


SOSTEGNO DI TRANSIZIONE AEREO-CAVO
SOSTEGNO AL PIC. n. 54

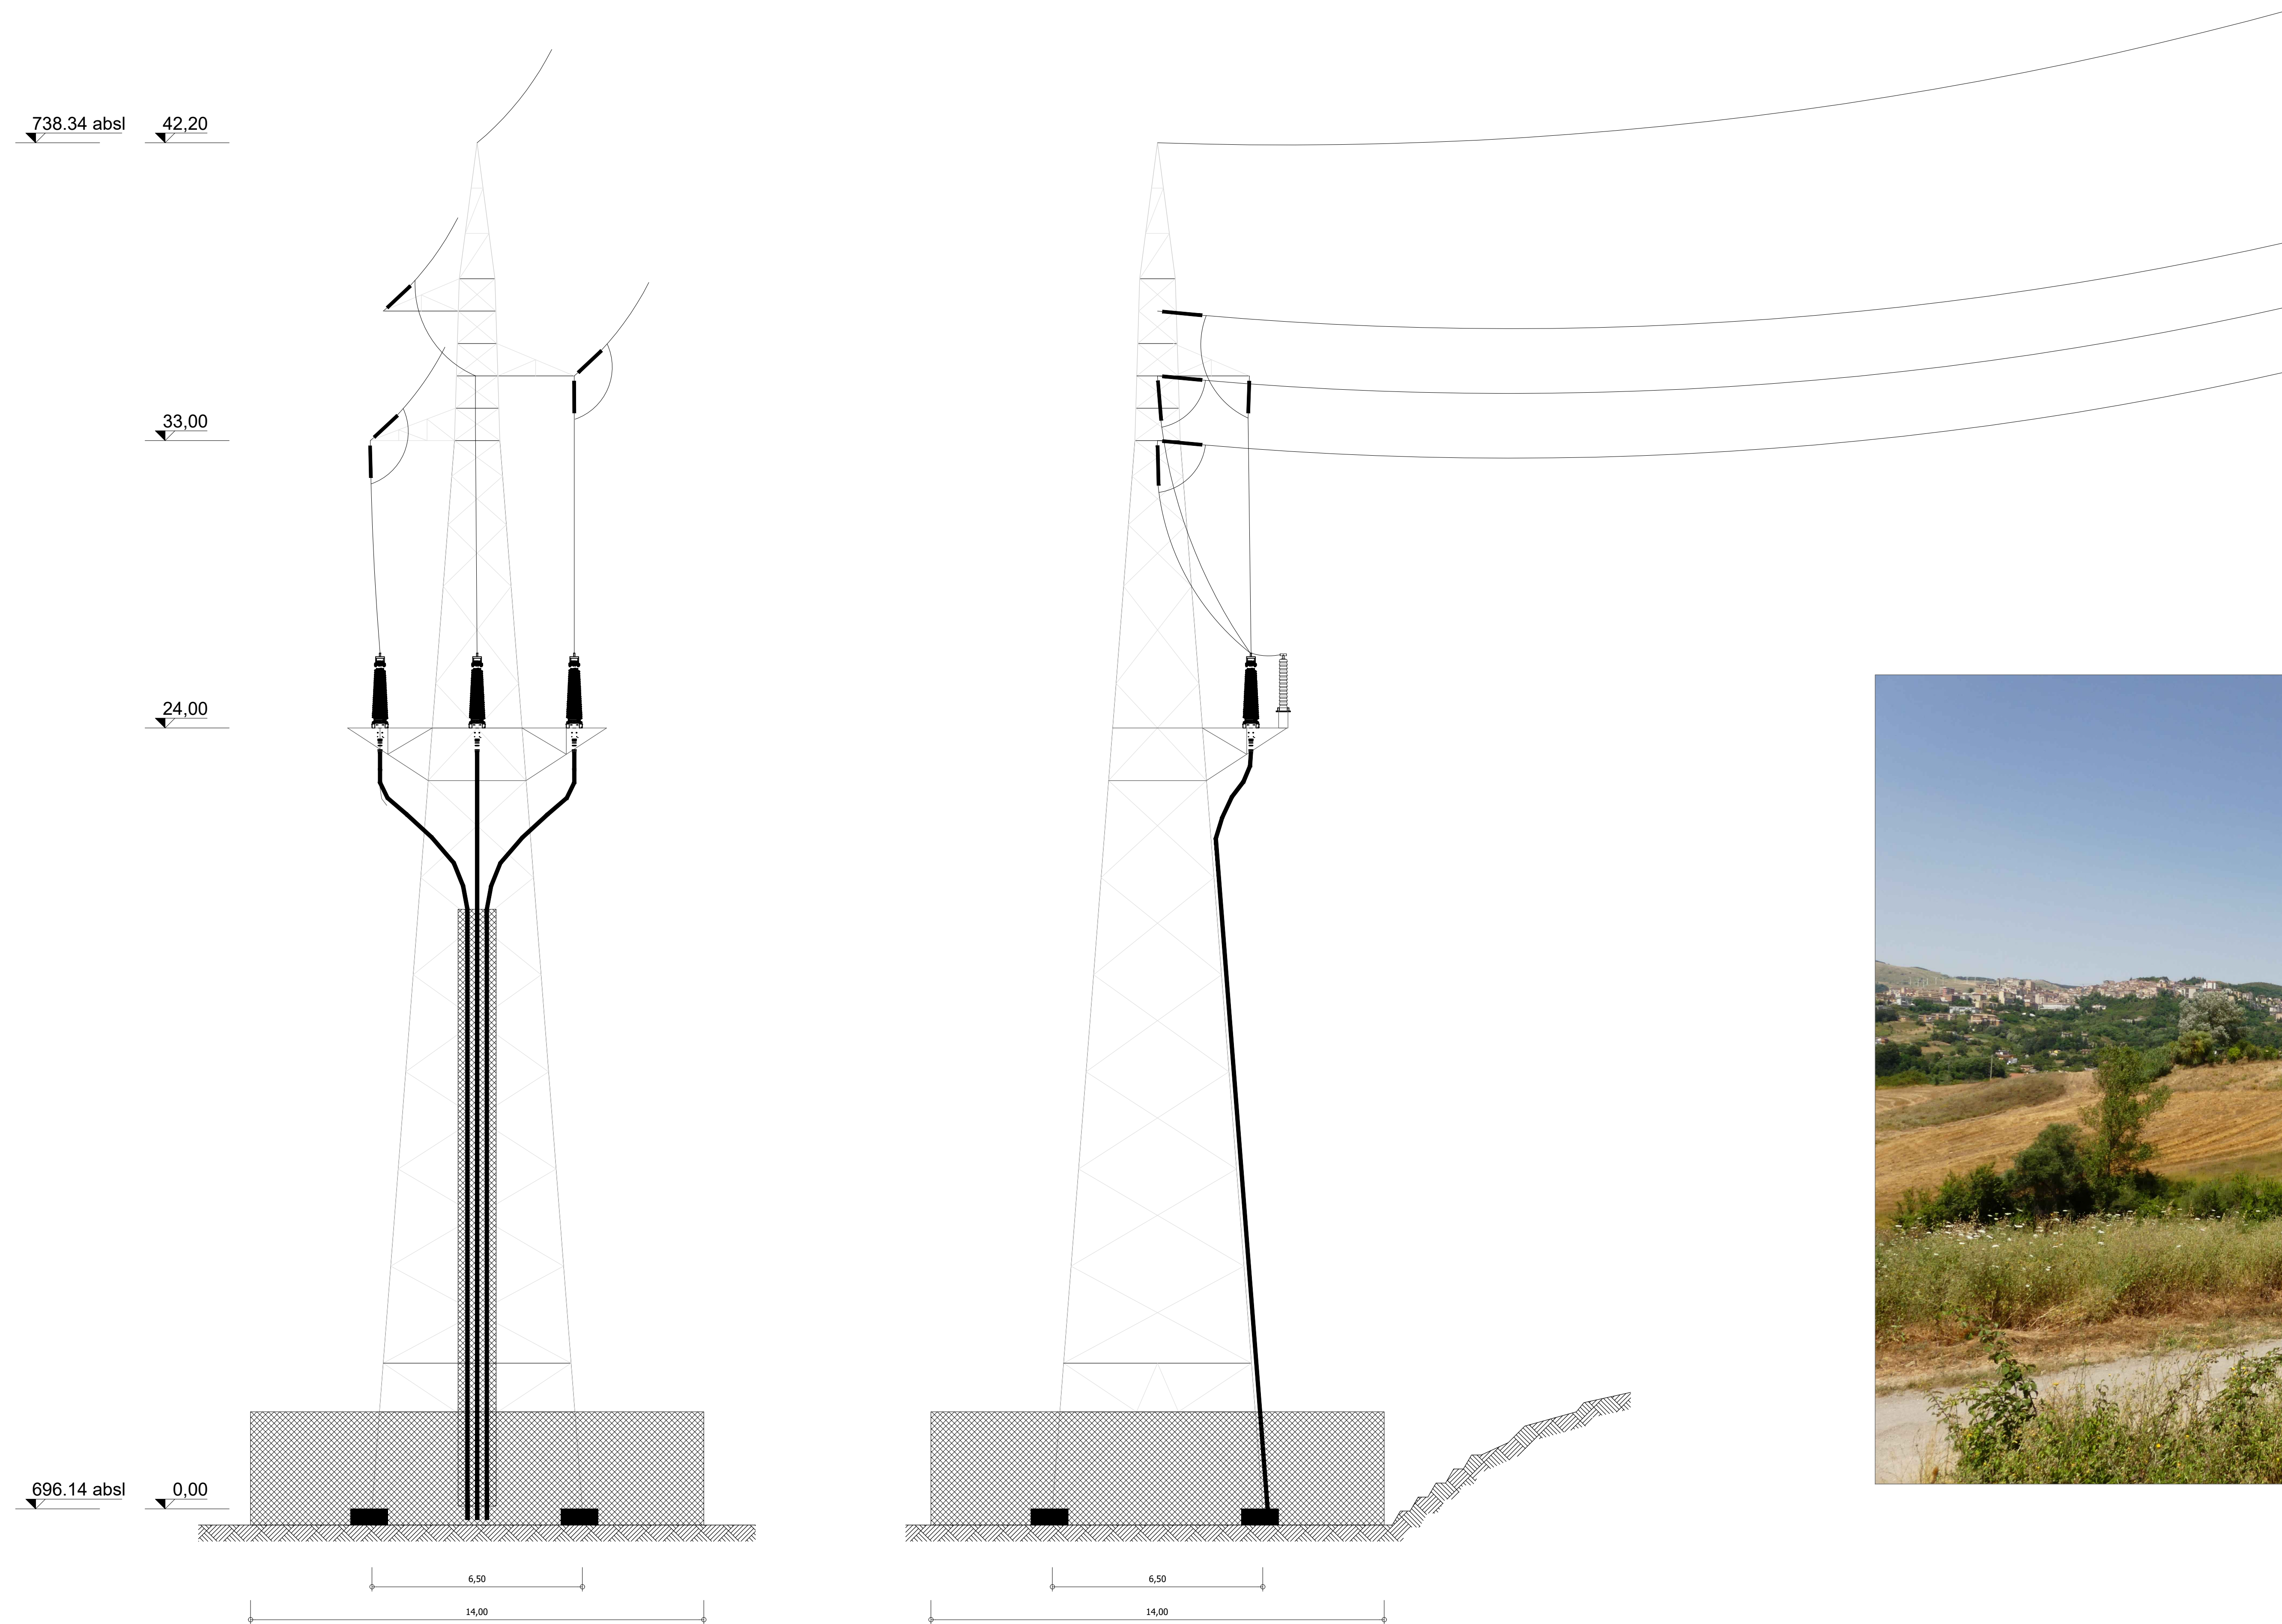

completamento tecnico

Progetto Definitivo

committente: **RUOTI ENERGIA S.r.l.**
Piazza del Grano 3
I-39100 Bolzano (BZ)

contenuto: **Impianto di accumulo idroelettrico mediante pompaggio denominato "Mandra Moretta" e relative opere connesse ed infrastrutture indispensabili nei Comuni di Ruoti, Avigliano, Potenza, Pietragalla, Cancellara e Vaglio Basilicata (PZ).**

prospetti, sezioni, planimetria e fotoinserimento transizione aereo-cavo

progetto	modificato	scale	elaborato n.
redatto	a		
confezionato	b	varie	PD-EP.27.4
GB	c		

pagine 1 nr progetto 11-213 © User\Utente\Desktop\PO-EP-27.4 - Prospetti, sezioni, planimetria e fotoinserimento transizione aereo-cavo.dwg