


BESCHILDERUNG BAUSTELLEINRICHTUNG - Gesamtes Bauwerk  
SEGNALETICA ALLESTIMENTO CANTIERE - Edificio totale

Ingresso cantiere	Olio e carburanti
Distributore e cabina elettrica	Spogliatoio + locale di riposo
Ufficio cantiere WC docce	Sega di circolare
Betoniera	Piega ferri
Deposito sostanze	Deposito attrezzature

La segnaletica esatta verrà definita con il coordinatore in fase di esecuzione!

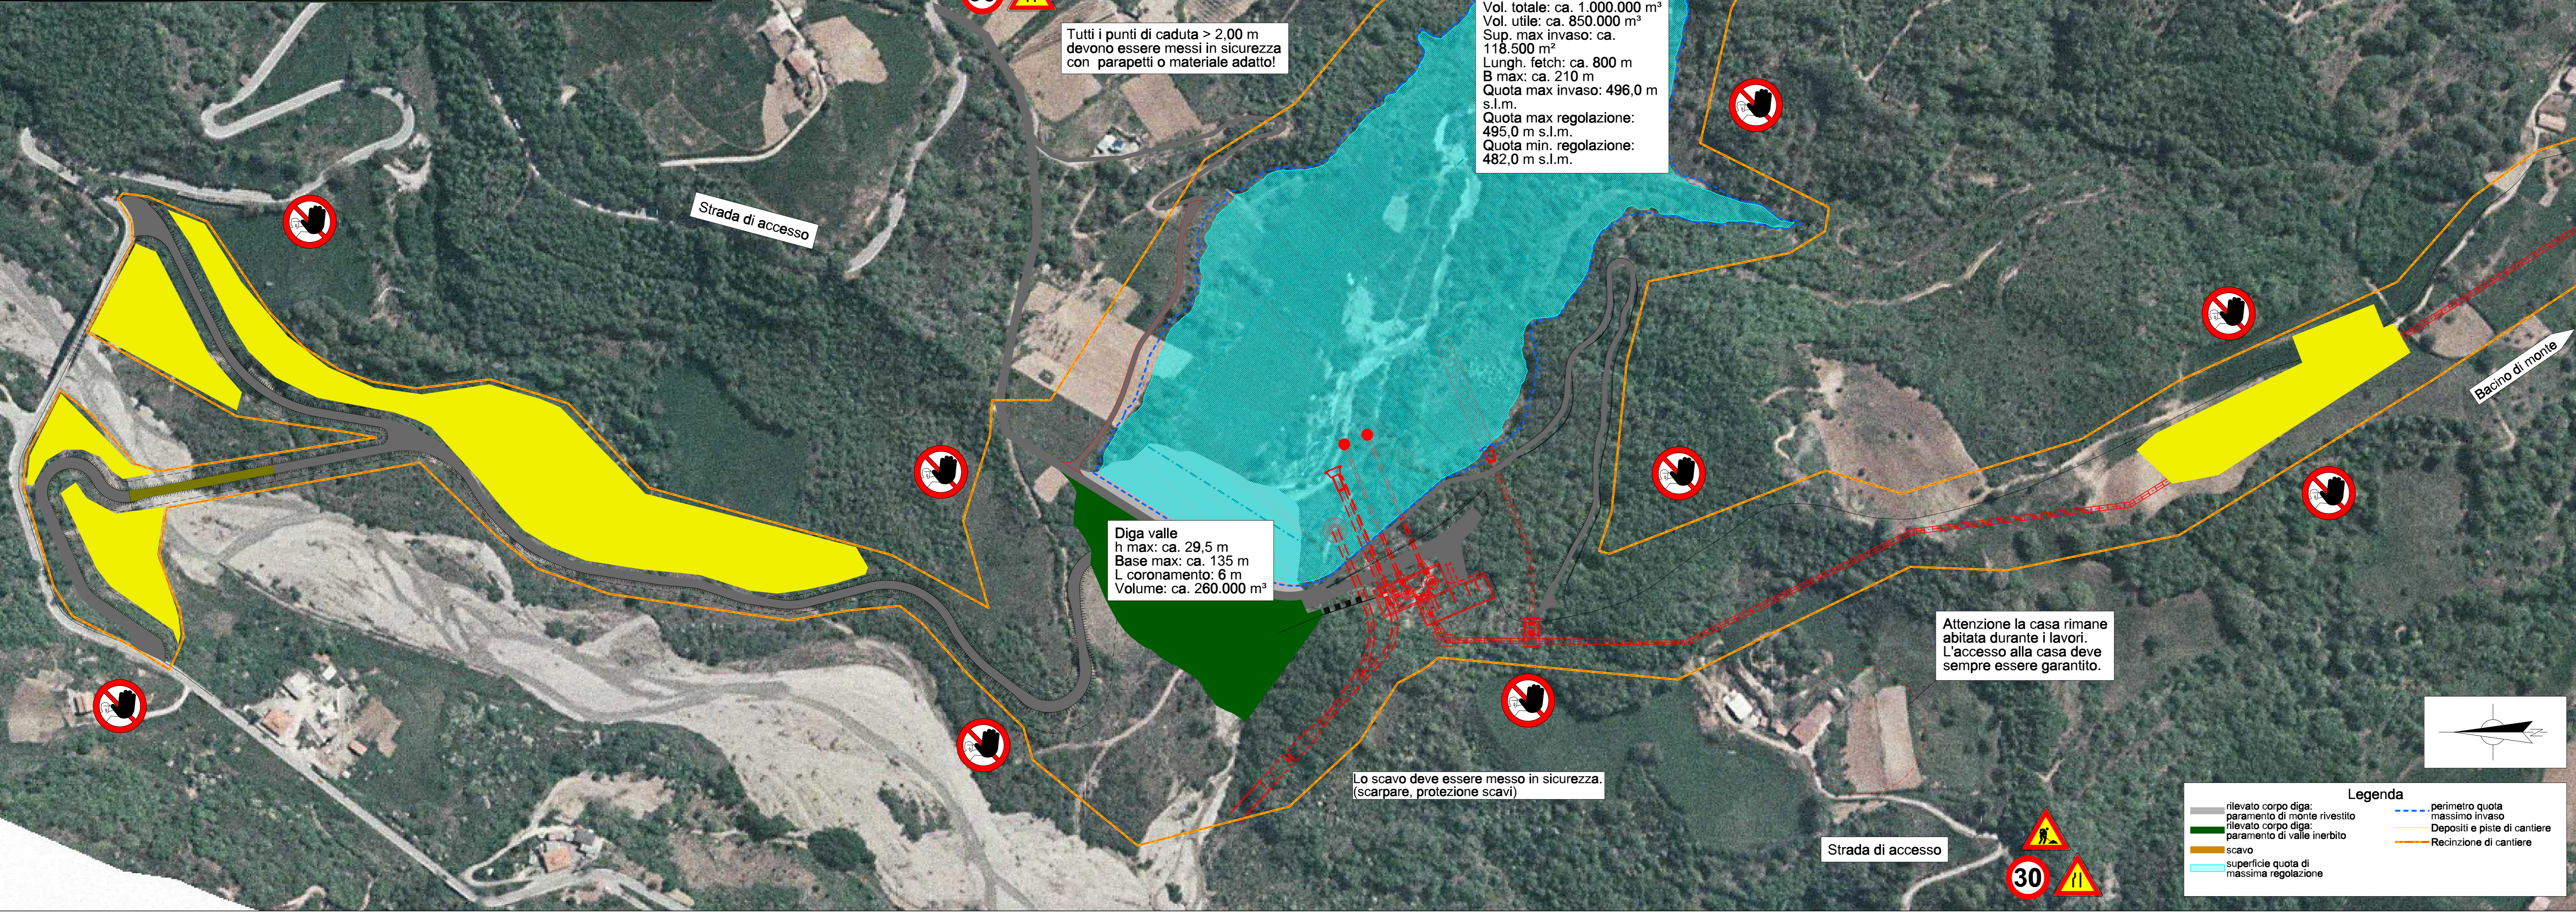

**RUOTIENERGIA** Regione Basilicata  
Provincia di Potenza

Progetto Definitivo

RUOTI ENERGIA S.r.l.  
Piazza del Grano 3  
I-39100 Bolzano (BZ)

Impianto di accumulo idroelettrico mediante pompaggio denominato "Mandra Moretta" e relative opere connesse ed infrastrutture indispensabili nei Comuni di Ruoti, Avigliano, Potenza, Pietragalla, Cancellara e Vaglio Basilicata (PZ)

Planimetria cantiere invaso di valle

1:2.000 PD-EP.33.2

Studio di Geologia e Geotecnica  
Dot. Geol. Antonio De Carlo

patscheiderpartner ENGINEERS