

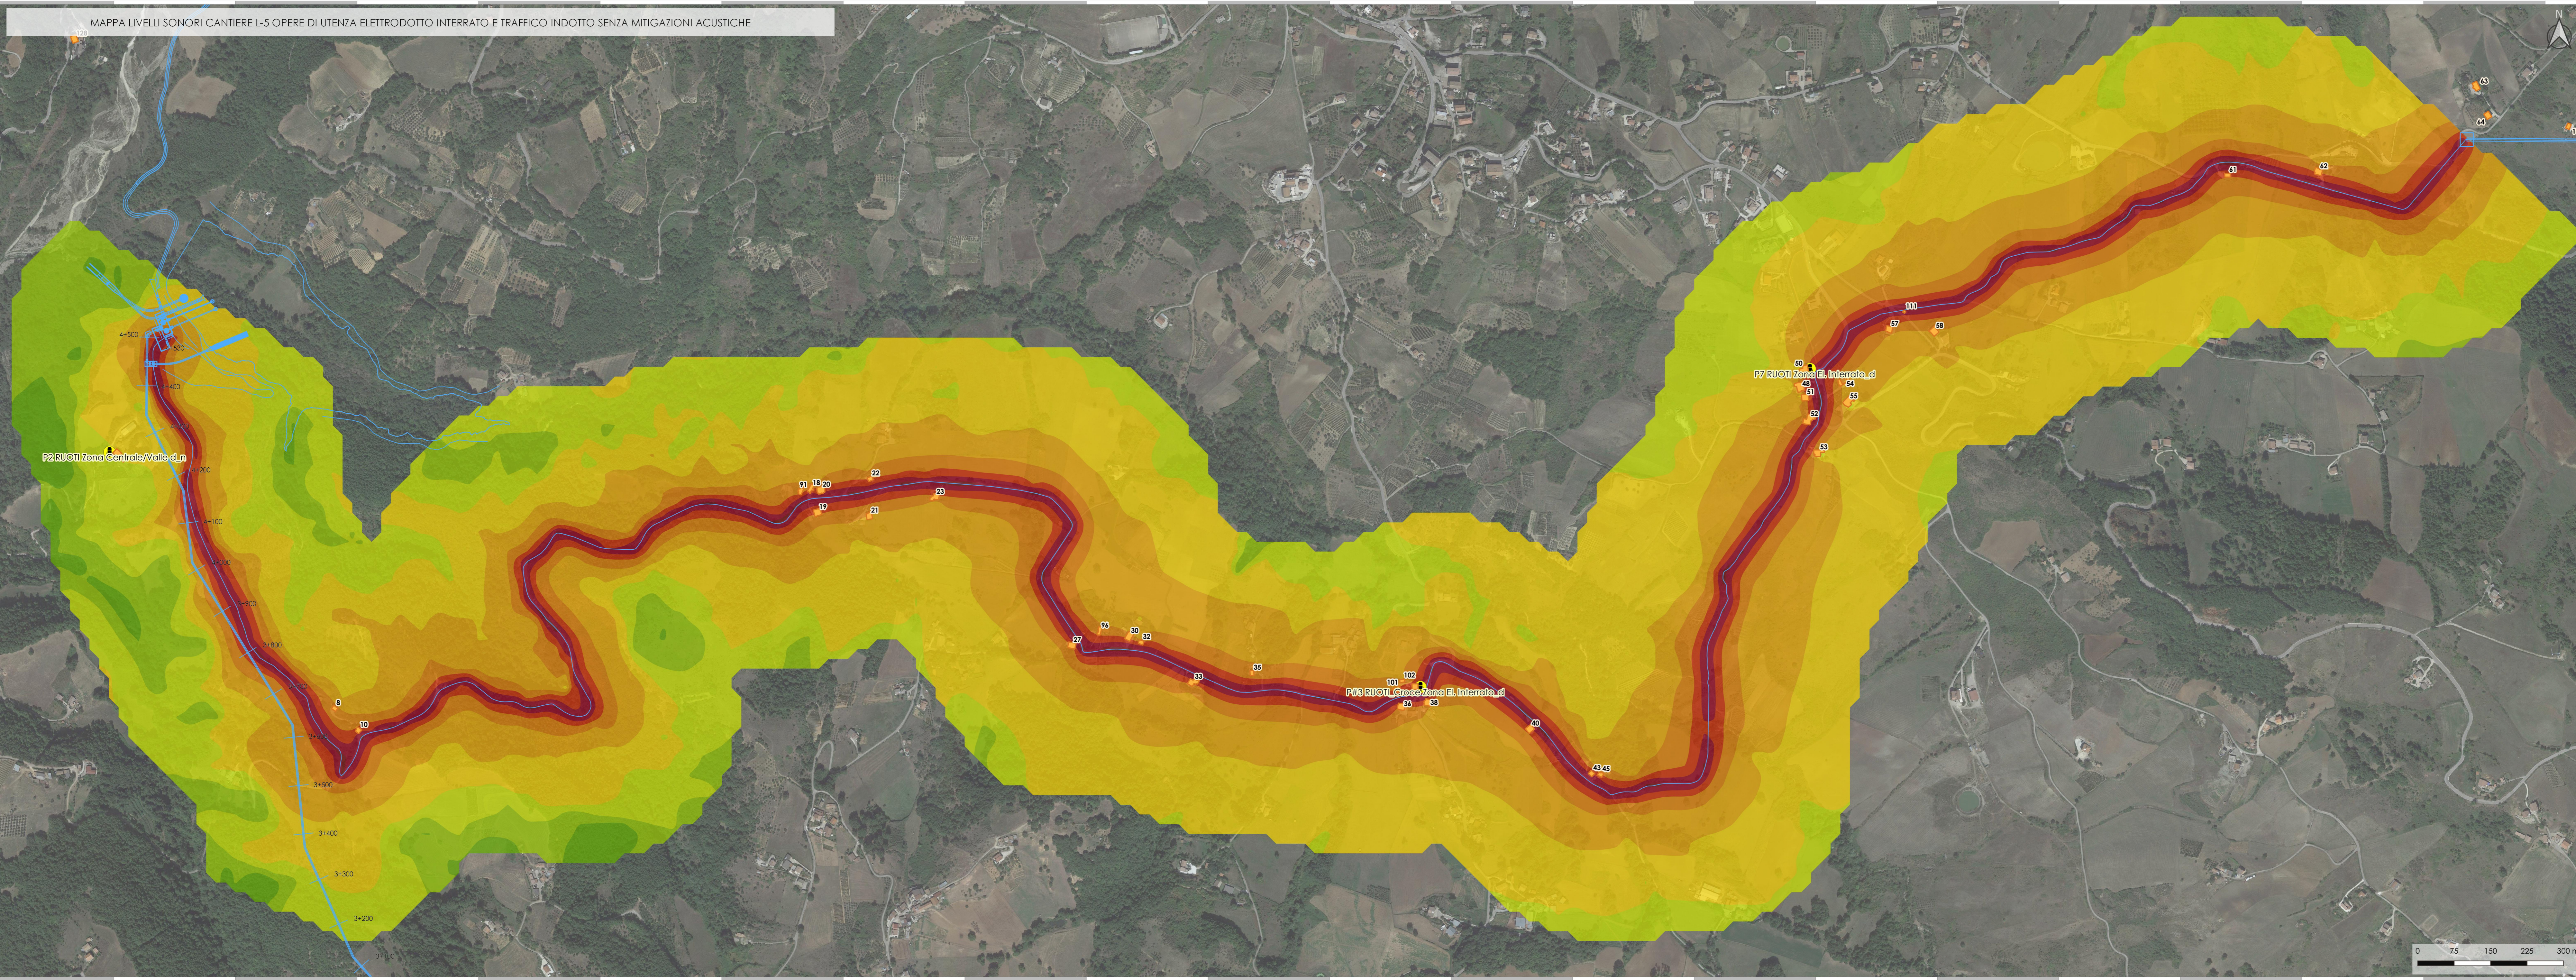


- LEGENDA**
- Punti di Misura studio Acustico
  - Linee di progetto
  - Receptor
- Livello di rumore Lp @3m in dB(A)
- 35 < 40
  - 40 < 45
  - 45 < 50
  - 50 < 55
  - 55 < 60
  - 60 < 65
  - 65 < 70
  - 70 < 75
  - 75 < 80

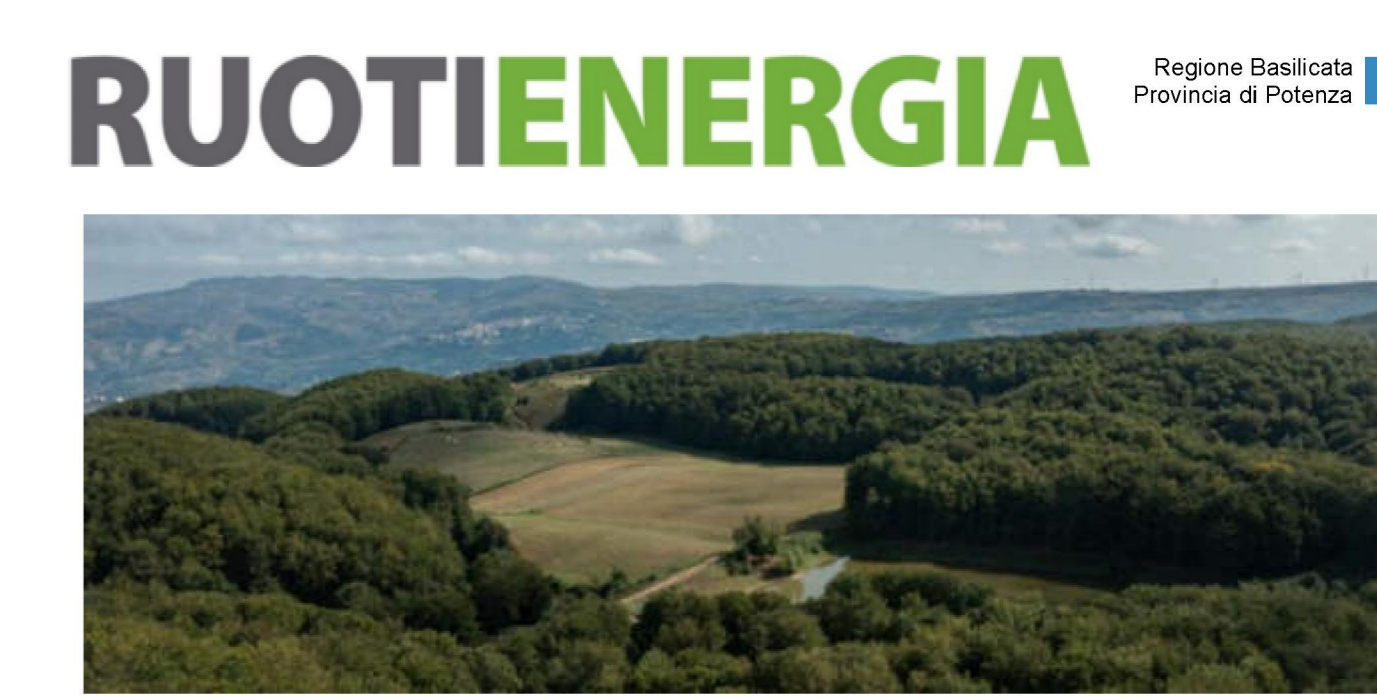

- LEGENDA**
- Punti di Misura studio Acustico
  - Linee di progetto
  - Barriera antirumore
  - Altezza 3,50
  - Altezza 5,00
- Livello di rumore Lp @3m in dB(A)
- 35 < 40
  - 40 < 45
  - 45 < 50
  - 50 < 55
  - 55 < 60
  - 60 < 65
  - 65 < 70
  - 70 < 75
  - 75 < 80

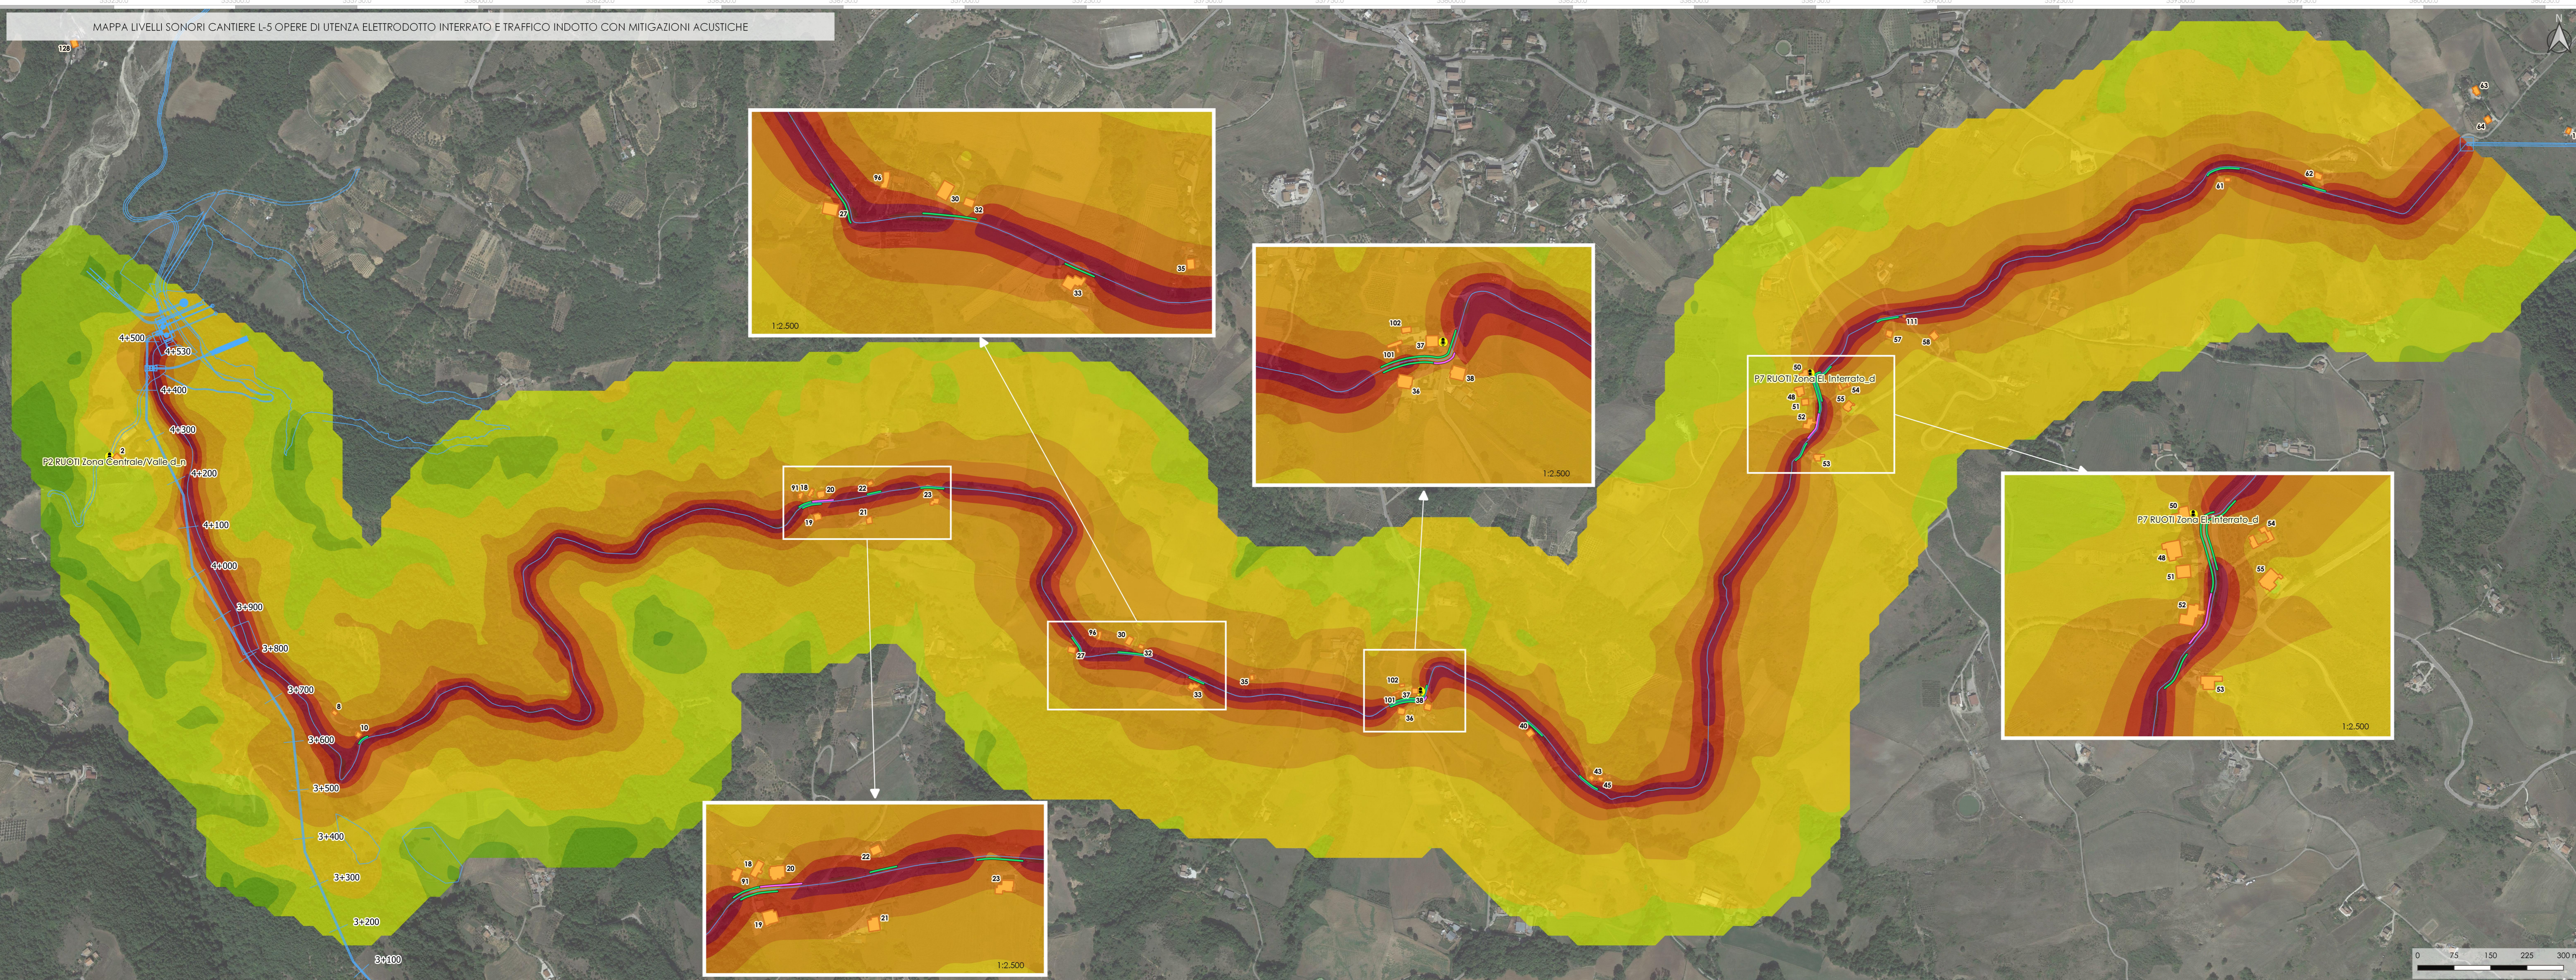

**Valutazione di Impatto Ambientale**

**RUOTI ENERGIA S.r.l.**  
Piazza del Grano 3  
39100 Bozzano (BZ)

Comitente: Impianto di accumulo idroelettrico mediante pompaggio denominato "Mandria Moretta" e relative opere connesse ed infrastrutture indispensabili nei Comuni di Ruoti, Avigliano, Potenza, Pietragalla, Cancellara e Vaglio Basilicata (PZ)

progetto: Tavola impatto acustico - Fase di cantiere L-5 Opere di utenza elettrodotto interrato

revisione	data	autore	approvato
FC	14.12.2022	FC	28.09.23
FC	28.09.23	Rev01	

scala: 1:5000

CDL: 28.09.2023

numero progetto: 11-213

nome file: D:\DOCUMENTI\lavoro 2023\Ruoti\_rev\PD-VI.26\_4\_101\_Tavola Cantiere L5 interrato.pdf

**patscheiderpartner**  
E N G I N E E R S  
Ingegneri Patscheider & Partner S.r.l.  
Via del Seminario 35 - 85100 Potenza (PZ)  
tel. +39 0971 180 9373  
studio@patscheider.it

**BETIOL ING. LINDO**  
Studio di Ingegneria  
Via G. Matteotti 7 - 39024 Sarnonza (TN)  
tel. +39 0473 83 00 00 - fax +39 0473 83 53 01  
studio@betiol.it - www.patscheiderpartner.it