





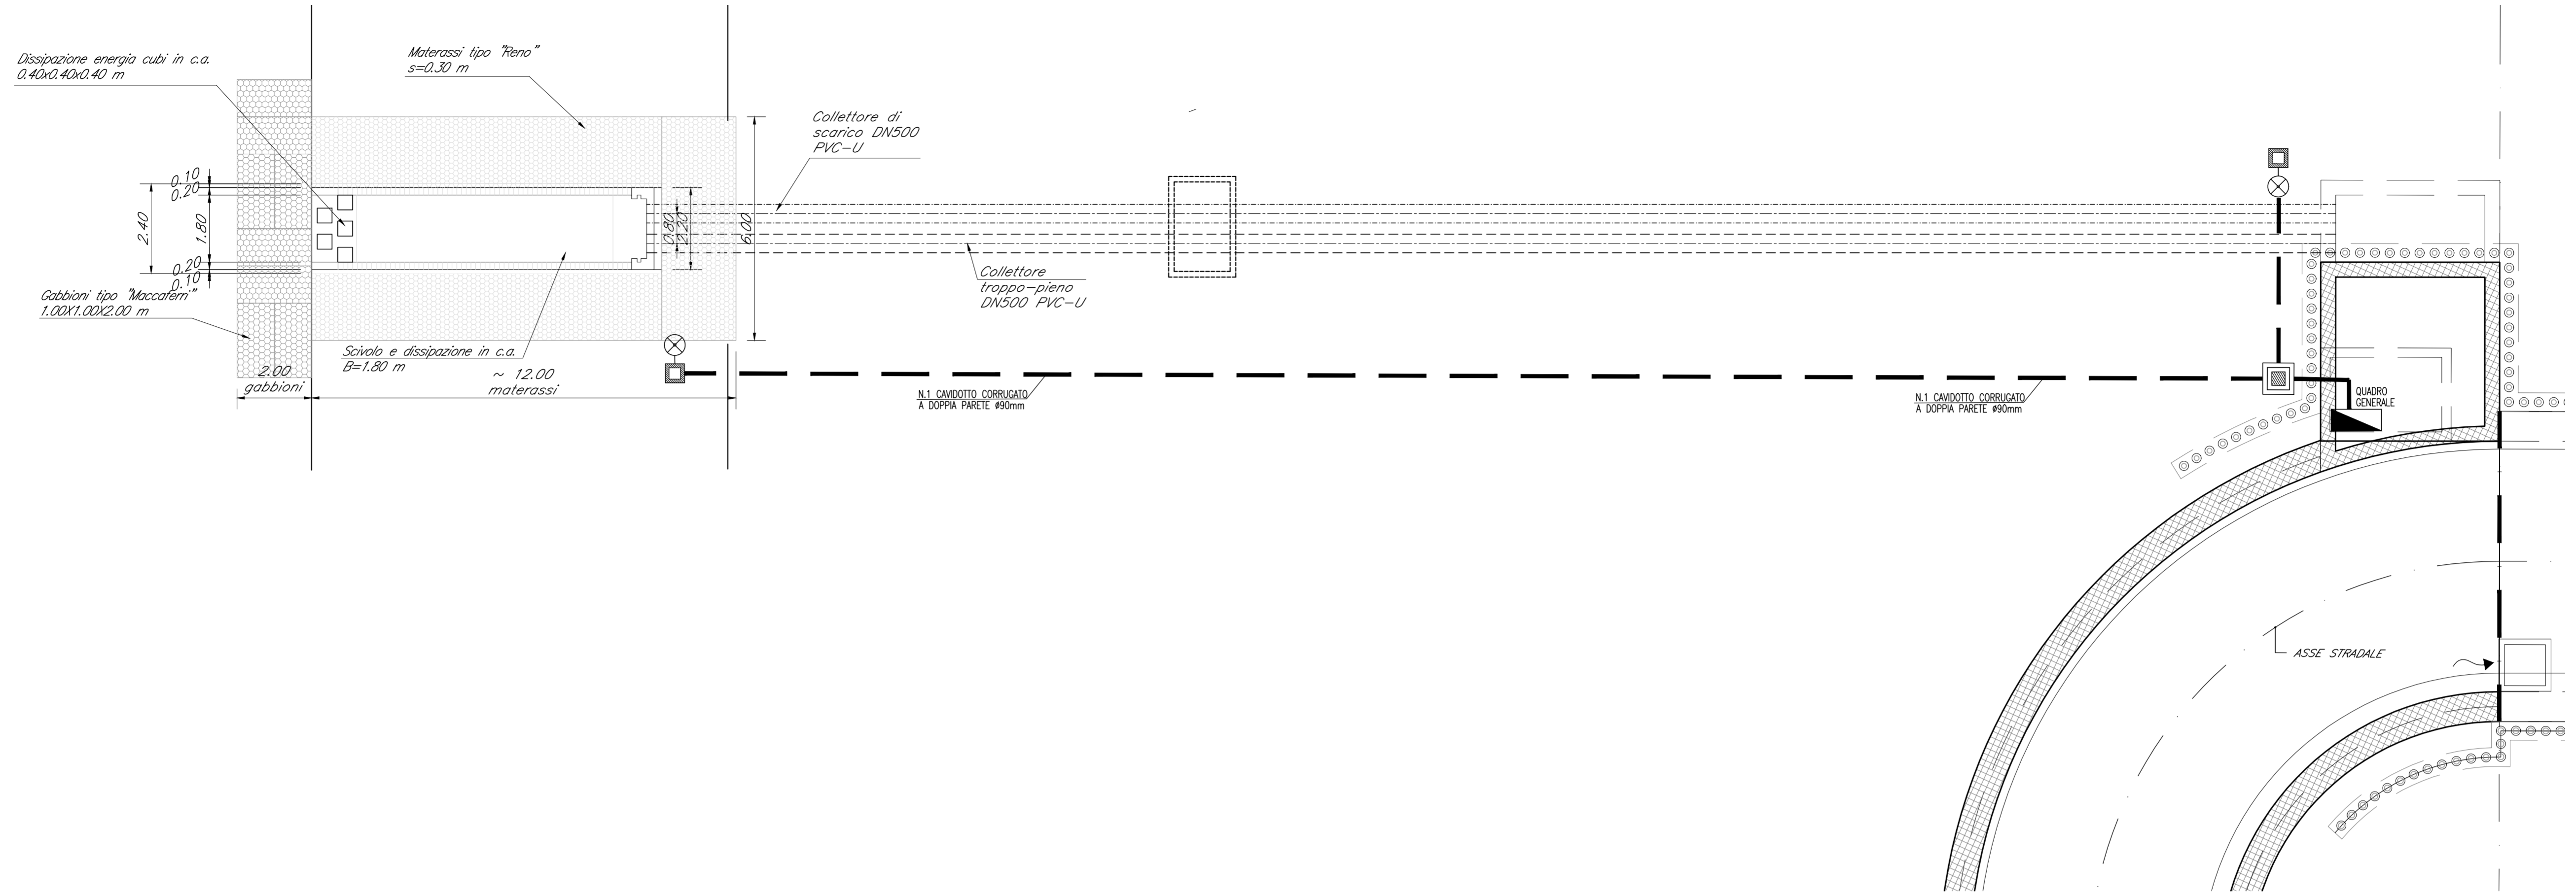

ILLUMINAZIONE NOTTURNA AREA ESTERNA DI STAZIONE E PUNTO DI SCARICO



LEGENDA

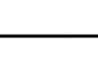-  POZZETTO PREFABBRICATO IN CLS DIM. 600x600x750mm
SPESSORE 50mm, COMPLETO DI CHIUSINO CARRABILE IN GHISA
-  POZZETTO ENEL PREFABBRICATO IN CLS DIM. 600x600x750mm
SPESSORE 50mm, COMPLETO DI CHIUSINO CARRABILE IN GHISA
-  CAVIDOTTO CORRUGATO A DOPPIA PARETE ø90mm
-  MANUFATTO ALLOGGIAMENTO QUADRI ELETTRICI E CONTATORI
VEDI PARTICOLARE ELABORATO DI RIFERIMENTO
-  CORPO ILLUMINANTE A PALO H.f.t.=7m IP66 CON N°1 CORPO
ILLUMINANTE PER LAMPADA A LED DA 30.5W

COMMITTENTE:  **RFI**
RETE FERROVIARIA ITALIANA
GRUPPO FERROVIE DELLO STATO ITALIANE

DIREZIONE LAVORI:  **ITALFERR**
GRUPPO FERROVIE DELLO STATO ITALIANE

APPALTATORE: MANDATARIA  **QUADRIO GAETANO**
COSTRUZIONI S.P.A. MANDANTE  **Impresa Silvia Dieroban**
 **consorzio triestino rocciatori**

PROGETTAZIONE: MANDATARIA  **P.A.T. s.r.l.** MANDANTE  **SO GEN**

INFRASTRUTTURE FERROVIARIE STRATEGICHE DEFINITE DALLA LEGGE OBIETTIVO N. 443/01 e s.m.i.

CUP: J94F04000020001

PROGETTO ESECUTIVO

ASSE FERROVIARIO MONACO - VERONA
ACCESSO SUD ALLA GALLERIA DI BASE DEL BRENNERO
QUADRUPPLICAMENTO DELLA LINEA FORTEZZA - VERONA
SUB-LOTTO FUNZIONALE: FLUIDIFICAZIONE DEL TRAFFICO ED INTERCONNESSIONE CON LA RETE ESISTENTE DEL LOTTO 1 FORTEZZA - PONTE GARDENA
D4.06 - LUCE E FORZA MOTRICE
ILLUMINAZIONE NOTTURNA DELL'AREA ESTERNA DI STAZIONE E DEL PUNTO DI SCARICO

APPALTATORE	RESPONSABILE DELLE INTEGRAZIONI DELLE PRESTAZIONI SPECIALISTICHE	SCALA:
		1:200

COMMESSA	LOTTO	FASE	ENTE	TIPO	DOC.	OPERA/DISCIPLINA	PROGR.	REV.
IB0A	00	E	ZZ	B9	LF0000	001	B	

Rev.	Descrizione	Redatto	Data	Verificato	Data	Approvato	Data	Autore
A	Emissione esecutiva	E. Serpi	11.01.2020	L. Fieni	11.01.2020	R. Pieroncin	11.01.2020	L. Bastianelli
B	Emissione a seguito VPE e ODI	E. Serpi	27.03.2020	L. Fieni	27.03.2020	R. Pieroncin	27.03.2020	L. Bastianelli

File: IB0A00EZZB9LF0000001B.DWG