



CONCIO SO-01  
SEZIONE SO-01  
SCALA 1:200

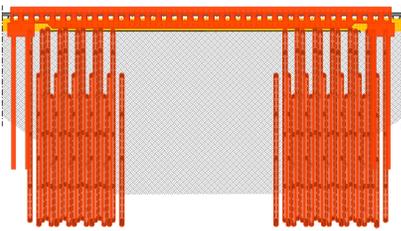


- FASE 1:
- Esecuzione micropali di consolidamento
  - Realizzazione fondazioni ponte Guido
  - Posa ponte Guido provvisoria
  - Scavo parziale sotto binari

CONCIO SO-01  
SEZIONE SO-01  
SCALA 1:200

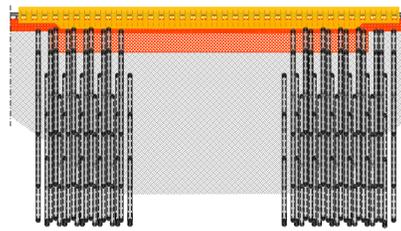


- FASE 2:
- Spinta della soletta in c.a.
  - Rimozione ponte Guido provvisoria
  - Ripristino ballast

CONCIO SO-01  
SEZIONE SO-01  
SCALA 1:200

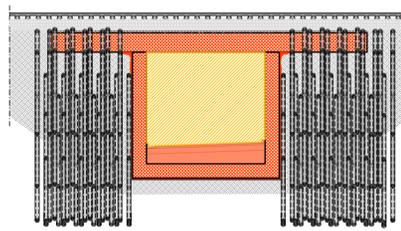


- FASE 3:
- Scavo fino a quota fondo scavo platea
  - Spritz Beton di regolarizzazione
  - Realizzazione opere strutturali sotto binari
  - Finiture e arredo stradale

CONCIO SO-02  
SEZIONE SO-02  
SCALA 1:200

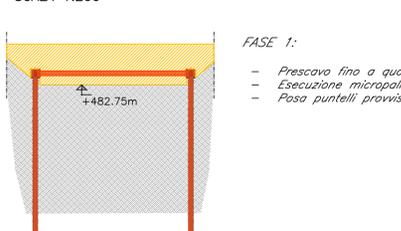


- FASE 1:
- Prescavo fino a quota +482.75m
  - Esecuzione micropali
  - Posa puntelli provvisoria

CONCIO SO-02  
SEZIONE SO-02  
SCALA 1:200

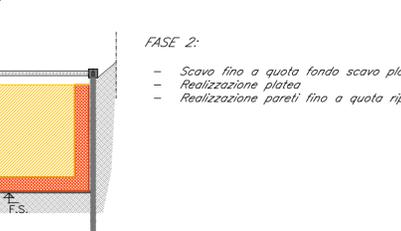


- FASE 2:
- Scavo fino a quota fondo scavo platea
  - Realizzazione platea
  - Realizzazione pareti fino a quota ripresa di getto

CONCIO SO-02  
SEZIONE SO-02  
SCALA 1:200

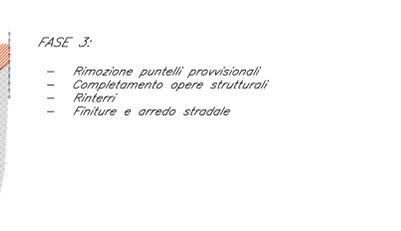


- FASE 3:
- Rimozione puntelli provvisoria
  - Completamento opere strutturali
  - Rinterrati
  - Finiture e arredo stradale

CONCIO RO-01  
SEZIONE A-A  
SCALA 1:200

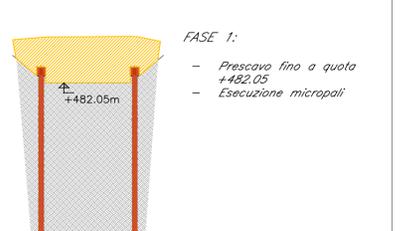

- FASE 1:
- Prescavo fino a quota +482.05m
  - Esecuzione micropali

CONCIO RO-01  
SEZIONE A-A  
SCALA 1:200

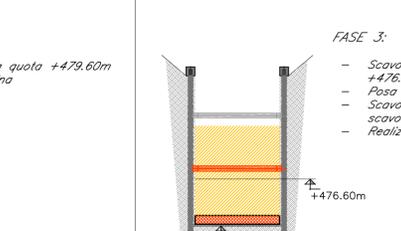


- FASE 2:
- Scavo fino a quota +479.60m
  - Posa 1° centina

CONCIO RO-01  
SEZIONE A-A  
SCALA 1:200




- FASE 3:
- Scavo fino a quota +476.60m
  - Posa 2° centina
  - Scavo fino a quota fondo scavo platea
  - Realizzazione platea

CONCIO RO-01  
SEZIONE A-A  
SCALA 1:200

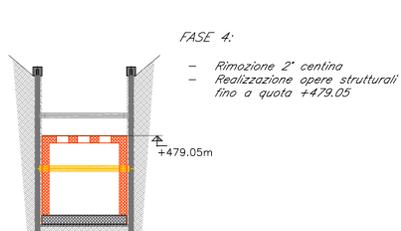


- FASE 4:
- Rimozione 2° centina
  - Realizzazione opere strutturali fino a quota +479.05m

CONCIO RO-01  
SEZIONE A-A  
SCALA 1:200

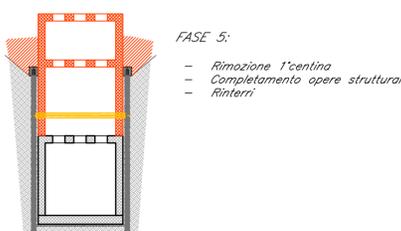


- FASE 5:
- Rimozione 1° centina
  - Completamento opere strutturali
  - Rinterrati

CONCIO RO-01  
SEZIONE RO-01  
SCALA 1:200

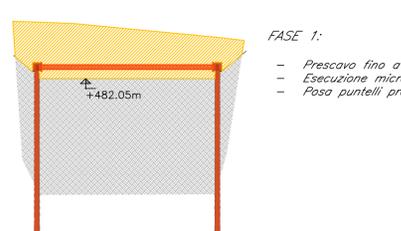

- FASE 1:
- Prescavo fino a quota +482.05m
  - Esecuzione micropali
  - Posa puntelli provvisoria

CONCIO RO-01  
SEZIONE RO-02  
SCALA 1:200

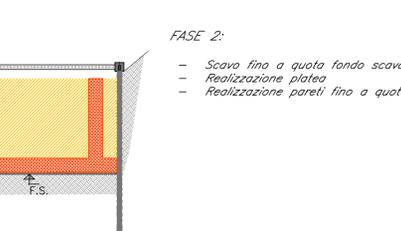


- FASE 2:
- Scavo fino a quota fondo scavo platea
  - Realizzazione platea
  - Realizzazione pareti fino a quota ripresa di getto

CONCIO RO-01  
SEZIONE RO-02  
SCALA 1:200




- FASE 3:
- Rimozione puntelli provvisoria
  - Completamento opere strutturali
  - Rinterrati
  - Finiture e arredo stradale

CONCIO RO-02  
SEZIONE RO-02  
SCALA 1:200

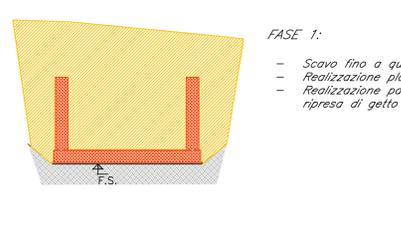

- FASE 1:
- Scavo fino a quota fondo scavo platea
  - Realizzazione platea
  - Realizzazione pareti fino a quota ripresa di getto

CONCIO RO-02  
SEZIONE RO-02  
SCALA 1:200

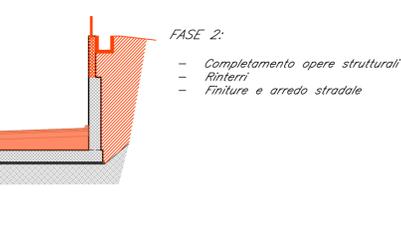

- FASE 2:
- Completamento opere strutturali
  - Rinterrati
  - Finiture e arredo stradale

COMMITTENTE: **RFI** RETE FERROVIARIA ITALIANA GRUPPO FERROVIE DELLO STATO ITALIANE

DIREZIONE LAVORI: **ITALFERR** GRUPPO FERROVIE DELLO STATO ITALIANE

APPALTATORE: MANDATARIA **QUADRO GAETANO** COSTRUZIONI S.P.A. MANDANTE **Impresa Silvio Dierdon** **consorzio triveneto rocciatori**

PROGETTAZIONE: MANDATARIA **P.A.T. s.r.l.** MANDANTE **SO GEN**

**INFRASTRUTTURE FERROVIARIE STRATEGICHE DEFINITE DALLA LEGGE OBIETTIVO N. 443/01 e s.m.i.**

CUP: J94F04000020001

**PROGETTO ESECUTIVO**

ASSE FERROVIARIO MONACO - VERONA  
ACCESSO SUD ALLA GALLERIA DI BASE DEL BRENNERO  
QUADRUPPLICAMENTO DELLA LINEA FORTEZZA - VERONA  
SUB-LOTTO FUNZIONALE: FLUIDIFICAZIONE DEL TRAFFICO ED INTERCONNESSIONE CON LA RETE ESISTENTE DEL LOTTO 1 FORTEZZA - PONTE GARDENA

**D4.05 - OPERE CIVILI - VIABILITÀ DI ACCESSO AL SOTTOPASSO**  
VIABILITÀ DI ACCESSO - SOTTOPASSO FERROVIARIO - FASI DI ESECUZIONE TAV. 2 DI 2

APPALTATORE	RESPONSABILE DELLE INTEGRAZIONI DELLE PRESTAZIONI SPECIALISTICHE	SCALA:
QUADRO GAETANO COSTRUZIONI S.P.A.	[Signature]	1:200

COMMESSA	LOTTO	FASE	ENTE	TIPO DOC.	OPERA/DISCIPLINA	PROGR.	REV.
I B 0 A	0 0	E	Z Z	B A	N V 0 9 7 0	0 0 3	B

Rev.	Descrizione	Redatto	Data	Verificato	Data	Approvato	Data
A	Emissione	G. Caldera	11.01.2020	D. Stella	11.01.2020	S. Carraro	11.01.2020
B	Emissione a seguito VPE e ODI	G. Caldera	27.03.2020	D. Stella	27.03.2020	S. Carraro	27.03.2020

File: 167\_IB0A00EZZBANV0970003B.DWG