


Prospetto lato Sud
Scala=1:50

PORTA ANTINCENDIO IN ACCIAIO
CON GRIGLIA DI
AREAZIONE CON MANIGLIONE ANTIPANICO

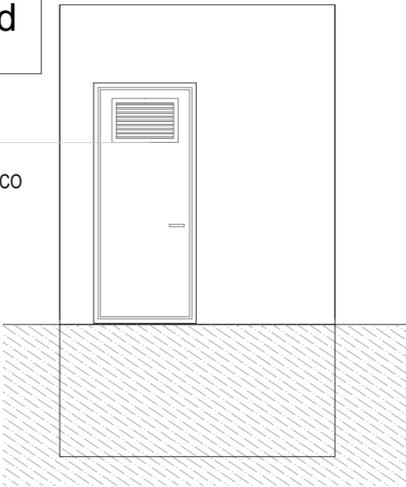


Pianta
Scala=1:50

TUBAZIONE DI SCARICO
PVC DN 100

POZZETTO DI SCARICO

PAV. GRIGLIATO RIMOVIBILE
PER ISPEZIONE
SUPPORTO SU TRAVERGE A MURO

TUBAZIONE DI MANDATA
PE DN 90 PN16
CAVIDOTTO ELE.
PE DN 125
CAVIDOTTO DATI
PE DN 50

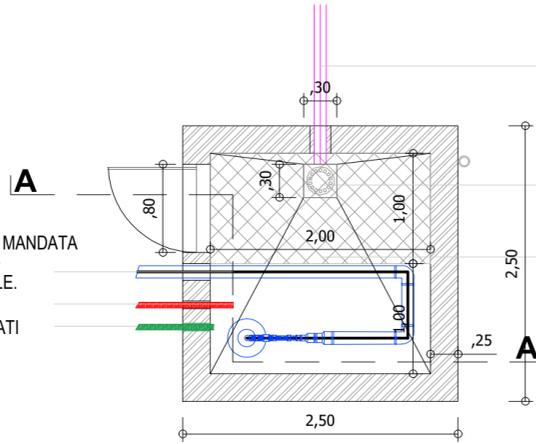


Sezione A-A
Scala=1:50

PORTA ANTINCENDIO IN ACCIAIO
CON GRIGLIA DI
AREAZIONE CON MANIGLIONE ANTIPANICO

VALVOLA DI RITEGNO
VALVOLA PARZIALIZZATRICE DI PORTATA
CON DISPOSITIVO "ANTI CHIUSURA TOTALE"
MANOMETRO
STAFFA INOX DI SOSTEGNO

CAVIDOTTO PER SONDE DI LIVELLO
CAVO ELETTRICO PER SONDE DI LIVELLO
ELETTRODO SONDA

ANODO SACRIFICALE DI ZINCO

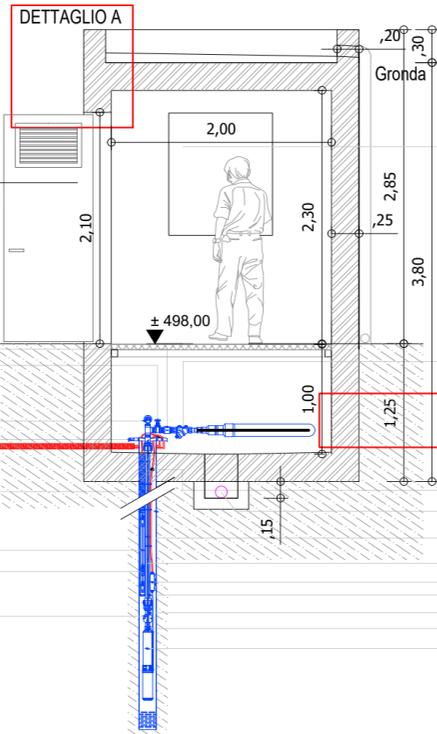

QUADRI COMANDI

LIMITATORE DI PORTATA

DETTAGLIO B

CAVO ELETTRICO DI ALIMENTAZIONE
ELETTROPOMPA
TUBAZIONE DI SCARICO DN 100
TUBO DI RIVESTIMENTO POZZO
CORDA DI SOSPENSIONE
MUFFOLA DI GIUNZIONE
TUBO IN ACCIAIO 2" DI MANDATA
TRONCHETTO SACRIFICALE ZINCATO
GRILLO INOX
ELETTROPOMPA SOMMERSA 4"


Dettaglio B
Scala=1:25

MURO IN C.A.

MANTO IMPERMEABILE
CON GUAINA BITUMINOSA

GEOTESSILE DI POLIPROPILENE
NON TESSUTO

PANNELLI MEMBRANA BUGNATA DRENANTE

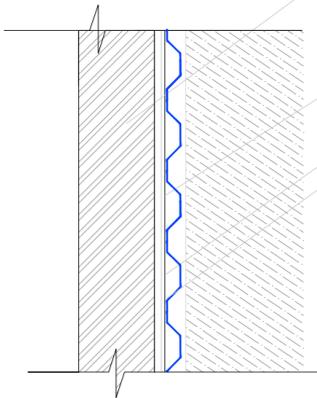

Dettaglio A
Scala=1:25

SCOSSALINA IN LAMIERA
ZINCATA
PREVERNICIATA

MURO IN C.A.

RASATURA DI SUPERFICI IN CLS
SPESSORE MEDIO 3 mm, IN DUE MANI
CON INTERPOSTA RETE IN FIBRA
DI VETRO TESSUTA A MAGLIA
QUADRANGOLARE ED
A ELEVATA RESISTENZA MECCANICA

PITTURAZIONE A DUE MANI PREVIA
PREPARAZIONE DELLA SUPERFICIE
MEDIANTE FISSATIVO

STRATO PROTETTIVO IN
GHIAIA

MANTO IMPERMEABILE CON
DUE GUAINE BITUMINOSE

MASSETTO DI SOTTOFONDO
IN MALTA CEMENTIZIA SP 10 cm

SOLETTA IN C.A.



COMMITTENTE :



DIREZIONE LAVORI :



APPALTATORE :

MANDATARIA



MANDANTE



PROGETTAZIONE :

MANDATARIA



MANDANTE



**INFRASTRUTTURE FERROVIARIE STRATEGICHE DEFINITE
DALLA LEGGE OBIETTIVO N. 443/01 e s.m.i.**

CUP: J94F04000020001

PROGETTO ESECUTIVO

ASSE FERROVIARIO MONACO - VERONA

ACCESSO SUD ALLA GALLERIA DI BASE DEL BRENNERO
QUADRUPPLICAMENTO DELLA LINEA FORTEZZA - VERONA

**SUB-LOTTO FUNZIONALE: FLUIDIFICAZIONE DEL TRAFFICO ED INTERCONNESSIONE
CON LA RETE ESISTENTE DEL LOTTO 1 FORTEZZA - PONTE GARDENA**

D4.12 - ELABORATI INTEGRATI PD - NUOVO POZZO

STAZIONE DI SOLLEVAMENTO - NUOVO POZZO AD USO IDROPOTABILE

APPALTATORE	RESPONSABILE DELLE INTEGRAZIONI DELLE PRESTAZIONI SPECIALISTICHE	SCALA:
QUADRIO GAETANO COSTRUZIONI S.P.A.	08.09.2022 16240	VARIE

COMMESSA LOTTO FASE ENTE TIPO DOC. OPERA/DISCIPLINA Progr. REV.

IB0A 00 E ZZ BZ SI000C 001 D

Rev.	Descrizione	Redatto	Data	Verificato	Data	Approvato	Data
A	Emissione esecutiva	L. Poduie	20.09.2021	L. Fieni	20.09.2021	R. Pieroncini	20.09.2021
B	Aggiornamento a seguito di istruttoria IB0A-RV-0000000077	L. Poduie	06.12.2021	L. Fieni	06.12.2021	R. Pieroncini	06.12.2021
C	Aggiornamento a seguito di istruttoria IB0A-T-00000000268	L. Poduie	13.05.2022	L. Fieni	13.05.2022	R. Pieroncini	13.05.2022
D	Aggiornamento a seguito di istruttoria IB0A-T-00000000089	L. Poduie	08.09.2022	L. Fieni	08.09.2022	R. Pieroncini	08.09.2022

File: IB0A00EZZBZSI000C001D

ORDINE DEGLI INGEGNERI
DELLA PROV. DI BOLZANO
Ing. LARS PODUIE
Nr. 2089
INGENIEURKAMMER
DER PROVINZ BOZEN

