

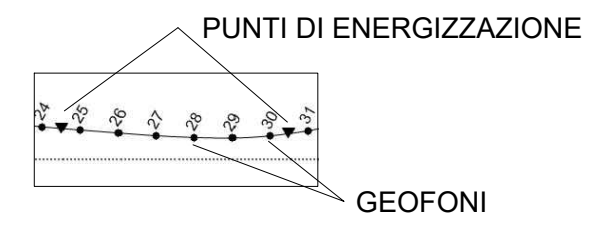
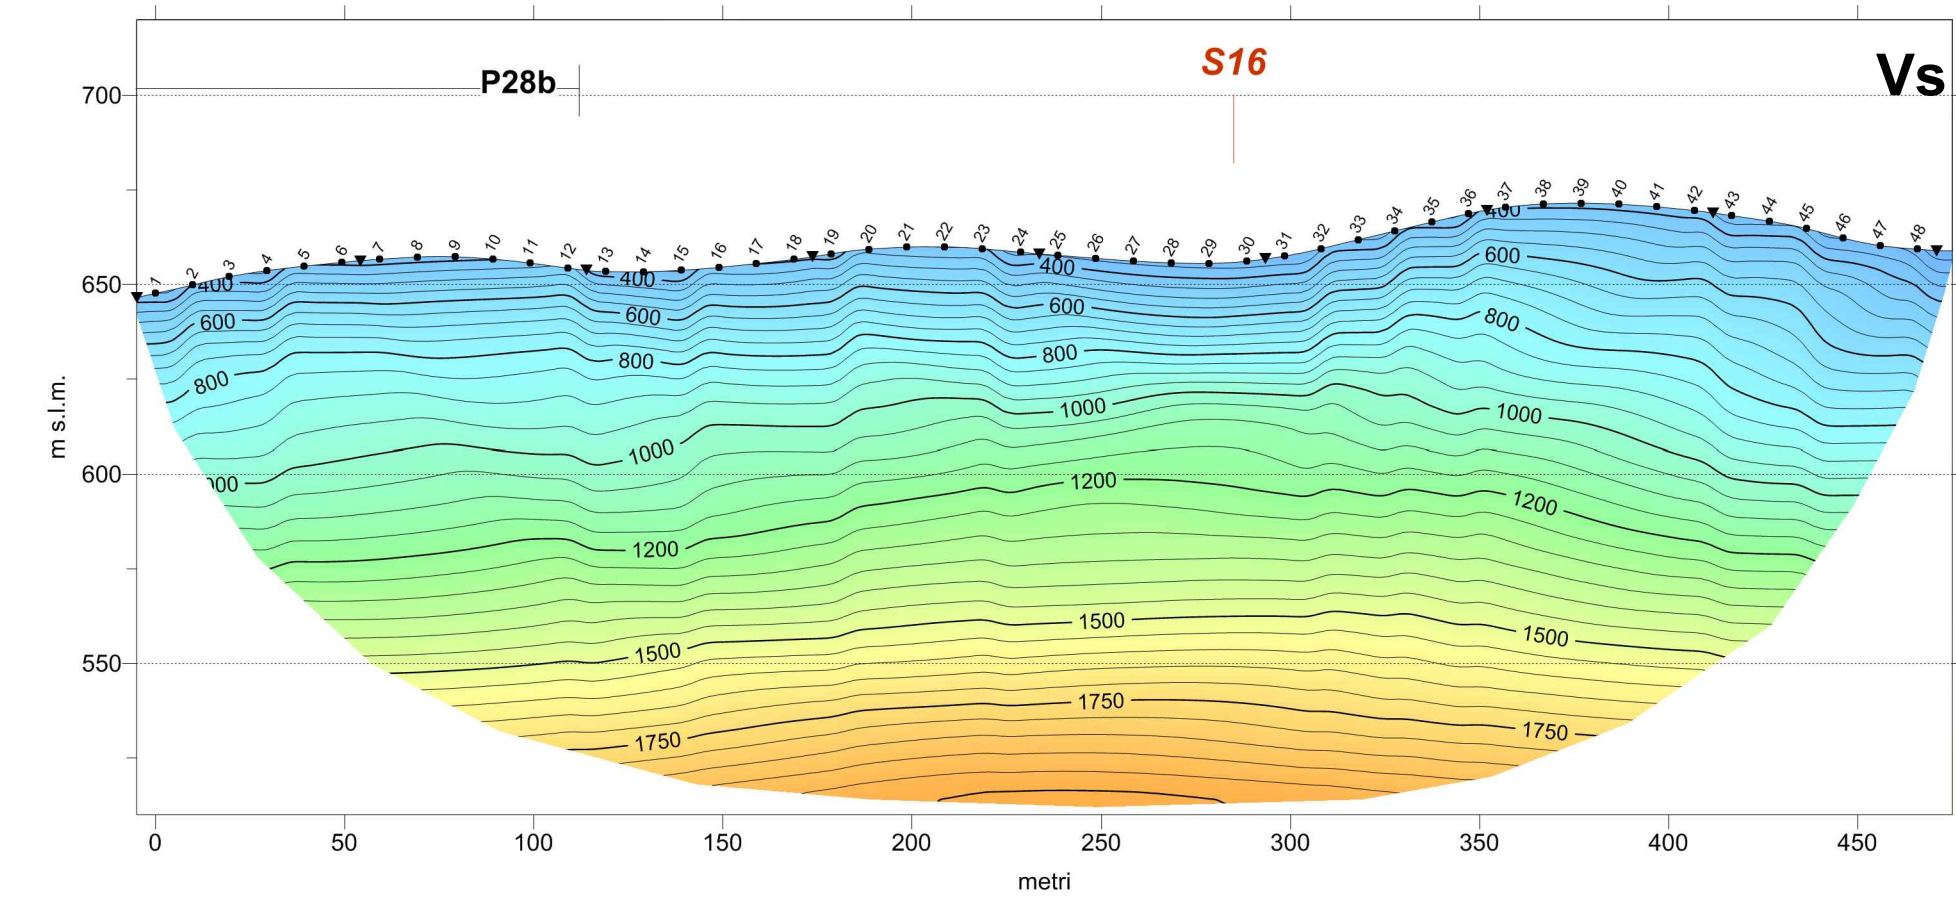
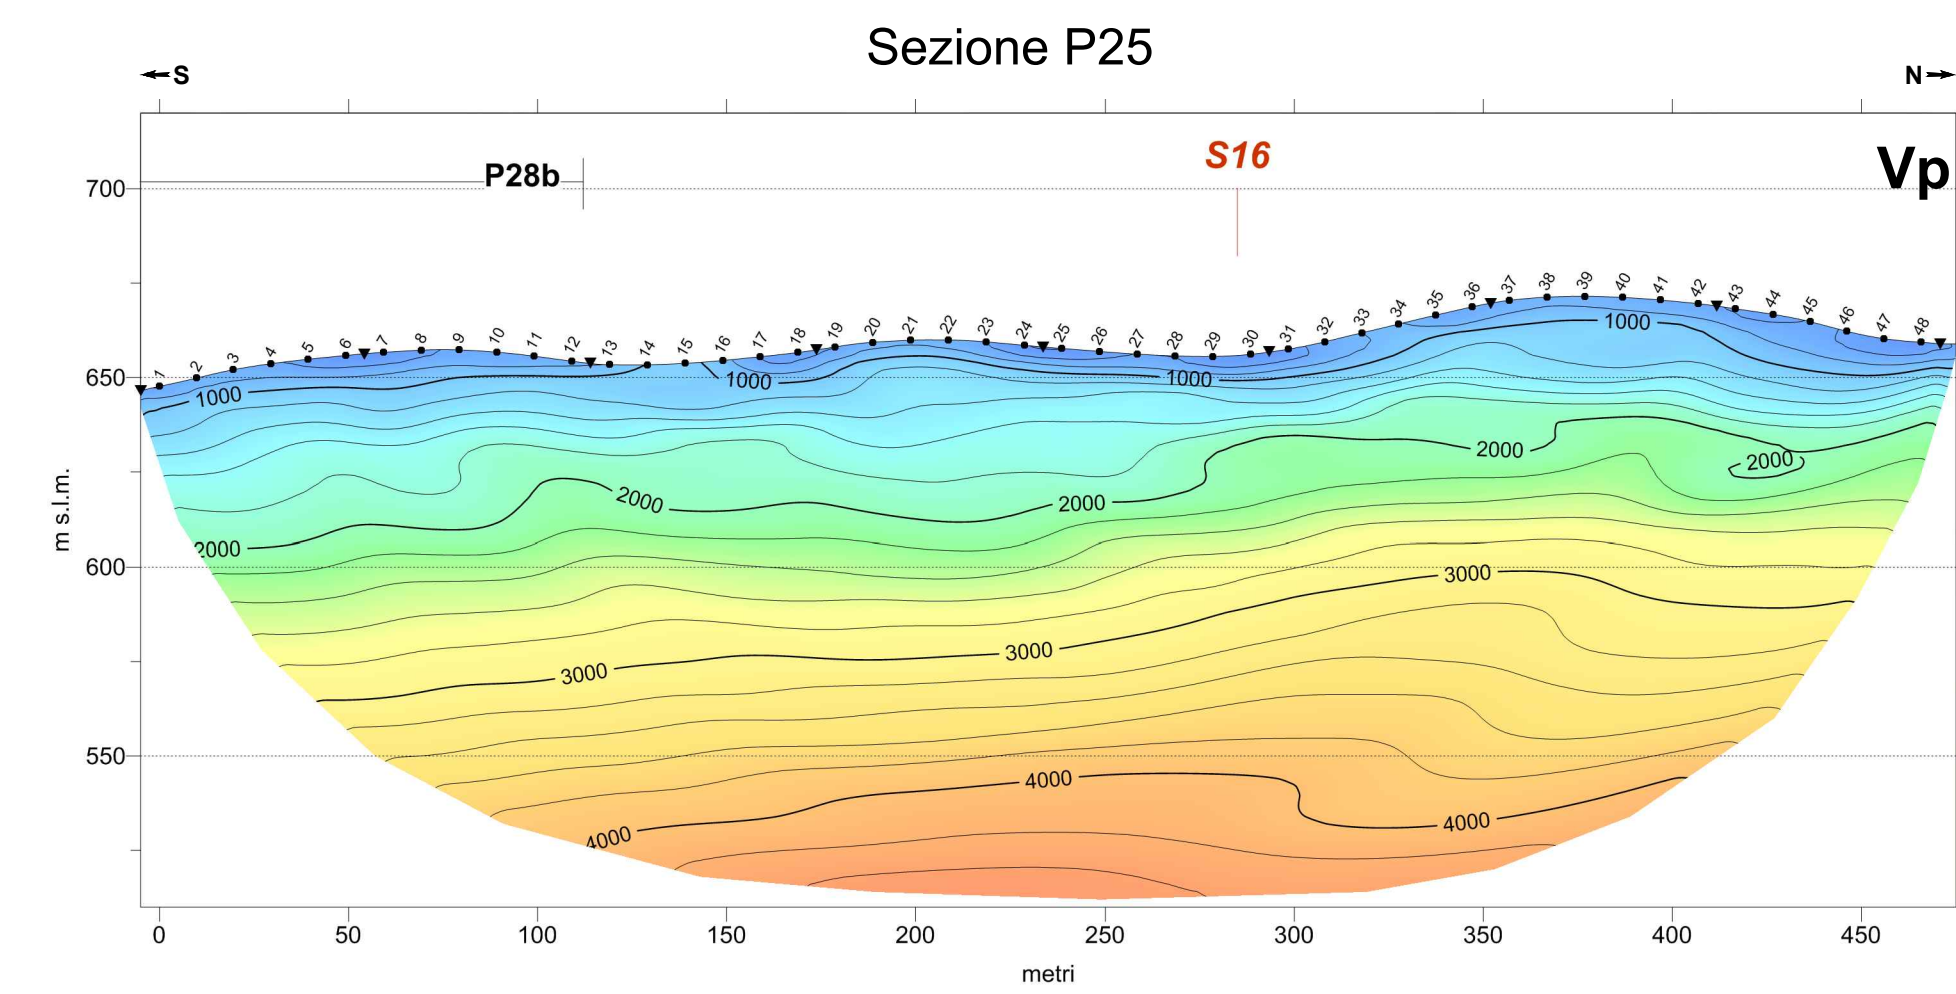
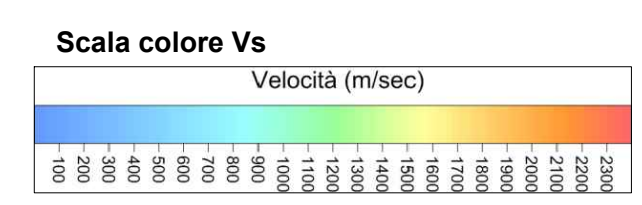


LAYOUT DI ACQUISIZIONE

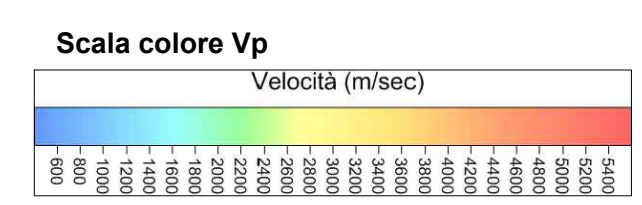

ELABORAZIONE TOMOGRAFICA

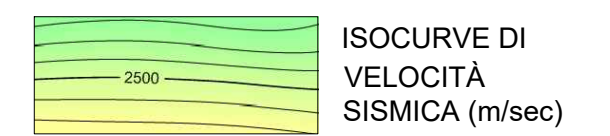

COMMITTENTE:
RFI
 RETE FERROVIARIA ITALIANA
 GRUPPO FERROVIE DELLO STATO ITALIANE

DIREZIONE LAVORI:
ITALFERR
 GRUPPO FERROVIE DELLO STATO ITALIANE

APPALTATORE:
 MANDATARIA: **QUADRO GAETANO COSTRUZIONI S.P.A.**
 MANDANTE: **Impresa Silvia Dierobon**
consorzio triveneto rocceatori

PROGETTAZIONE:
 MANDATARIA: **P.A.T. s.r.l.**
 MANDANTE: **SO GEN**

INFRASTRUTTURE FERROVIARIE STRATEGICHE DEFINITE DALLA LEGGE OBIETTIVO N. 443/01 e s.m.i.
 CUP: J94F04000020001

PROGETTO ESECUTIVO
 ASSE FERROVIARIO MONACO - VERONA
 ACCESSO SUD ALLA GALLERIA DI BASE DEL BRENNERO
 QUADRUPPLICAMENTO DELLA LINEA FORTEZZA - VERONA
 SUB-LOTTO FUNZIONALE: FLUIDIFICAZIONE DEL TRAFFICO ED INTERCONNESSIONE CON LA RETE ESISTENTE DEL LOTTO 1 FORTEZZA - PONTE GARDENA
D4.03 - GEOLOGIA, IDROGEOLOGIA - GEOLOGIA
 Indagini geofisiche (2012) - TOMOGRAFIA SISMICA PROFONDA SEZIONI P24a-P24b, P25 - LOCALITA' PONTE GARDENA

| | | |
|--|--|------------------|
| APPALTATORE: QUADRO GAETANO COSTRUZIONI S.P.A. | RESPONSABILE DELLE INTEGRAZIONI DELLE PRESTAZIONI SPECIALISTICHE: ORDINE INGEGNERI NAZIONALE | SCALA: 1:2000 |
|--|--|------------------|

| | | | | | | | | |
|----------|-------|------|------|------|---------|------------------|--------|------|
| COMMESSA | LOTTO | FASE | ENTE | TIPO | DOC. | OPERA/DISCIPLINA | PROGR. | REV. |
| IB0A | 00 | E | ZZ | IG | GE00005 | 010 | B | |

| Rev. | Descrizione | Redatto | Data | Verificato | Data | Approvato | Data |
|------|-------------------------------|---------------|------------|------------|------------|--------------|------------|
| A | Emissione esecutiva | R. Tommaselli | 11.01.2020 | L. Fieni | 11.01.2020 | R. Pieroncin | 11.01.2020 |
| B | Emissione a seguito VPE e ODI | R. Tommaselli | 27.03.2020 | L. Fieni | 27.03.2020 | R. Pieroncin | 27.03.2020 |