

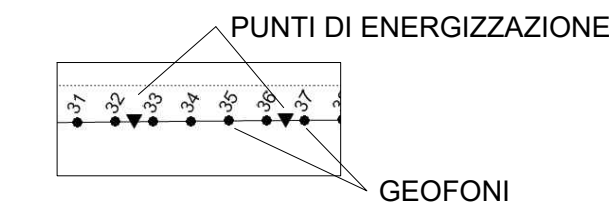
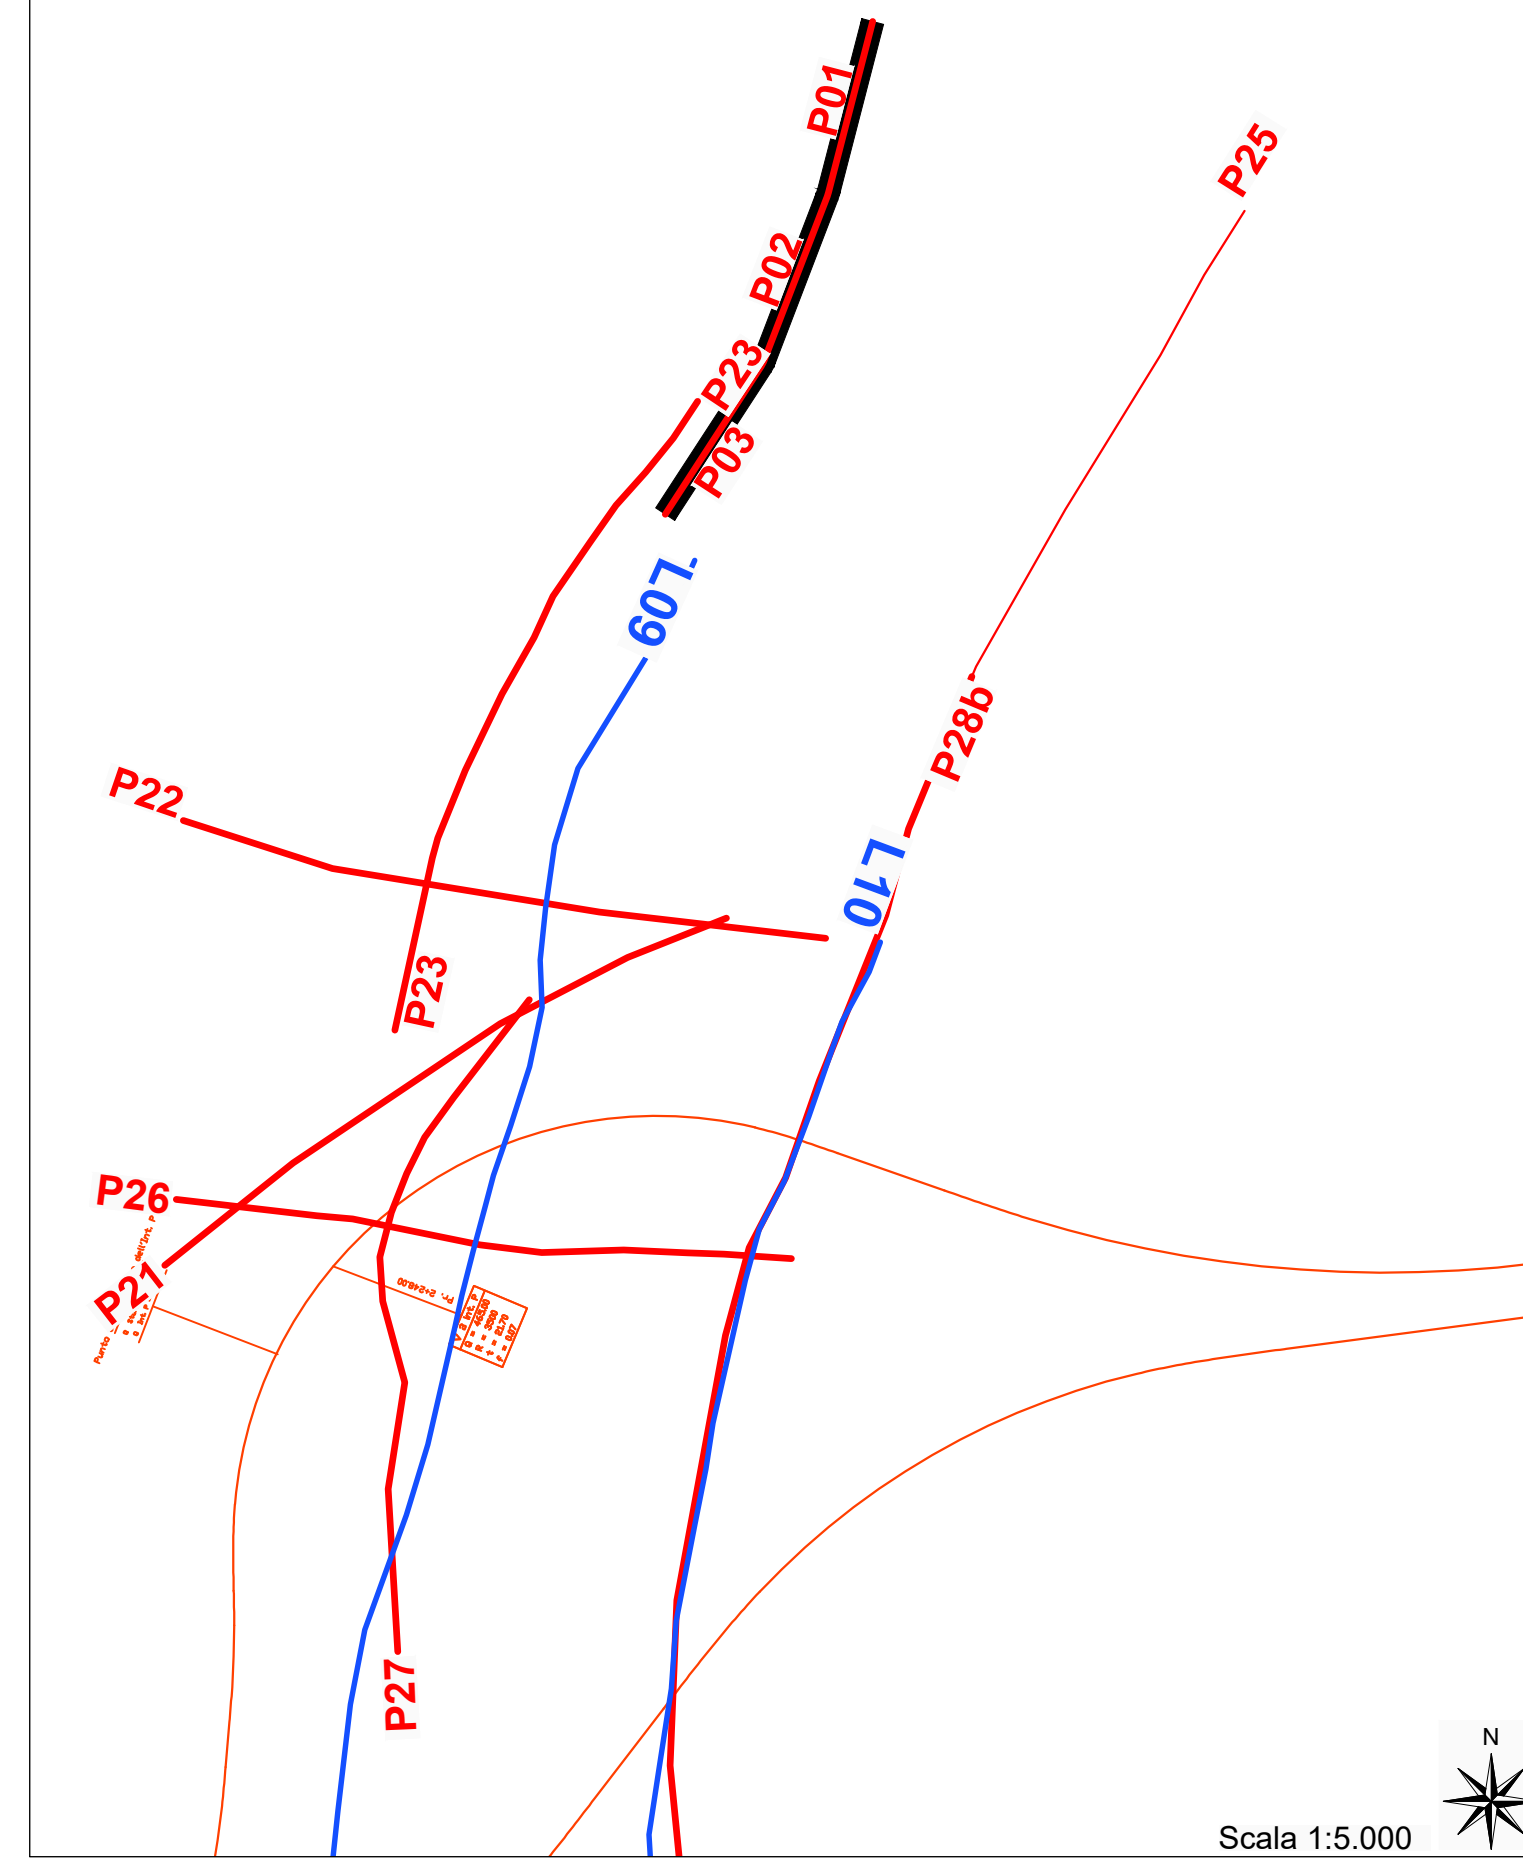
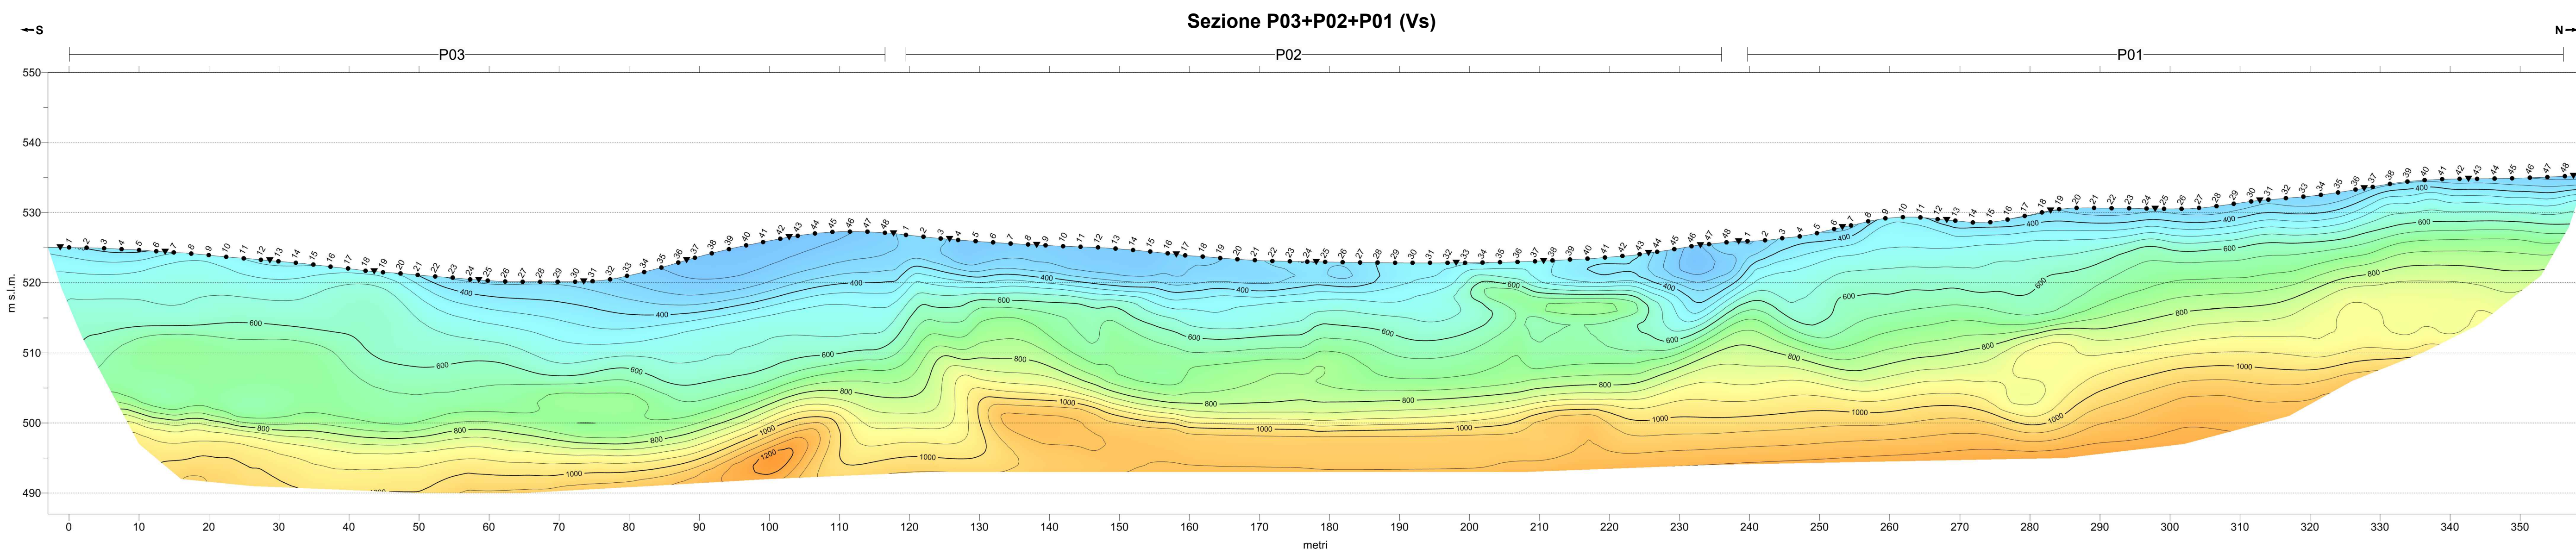
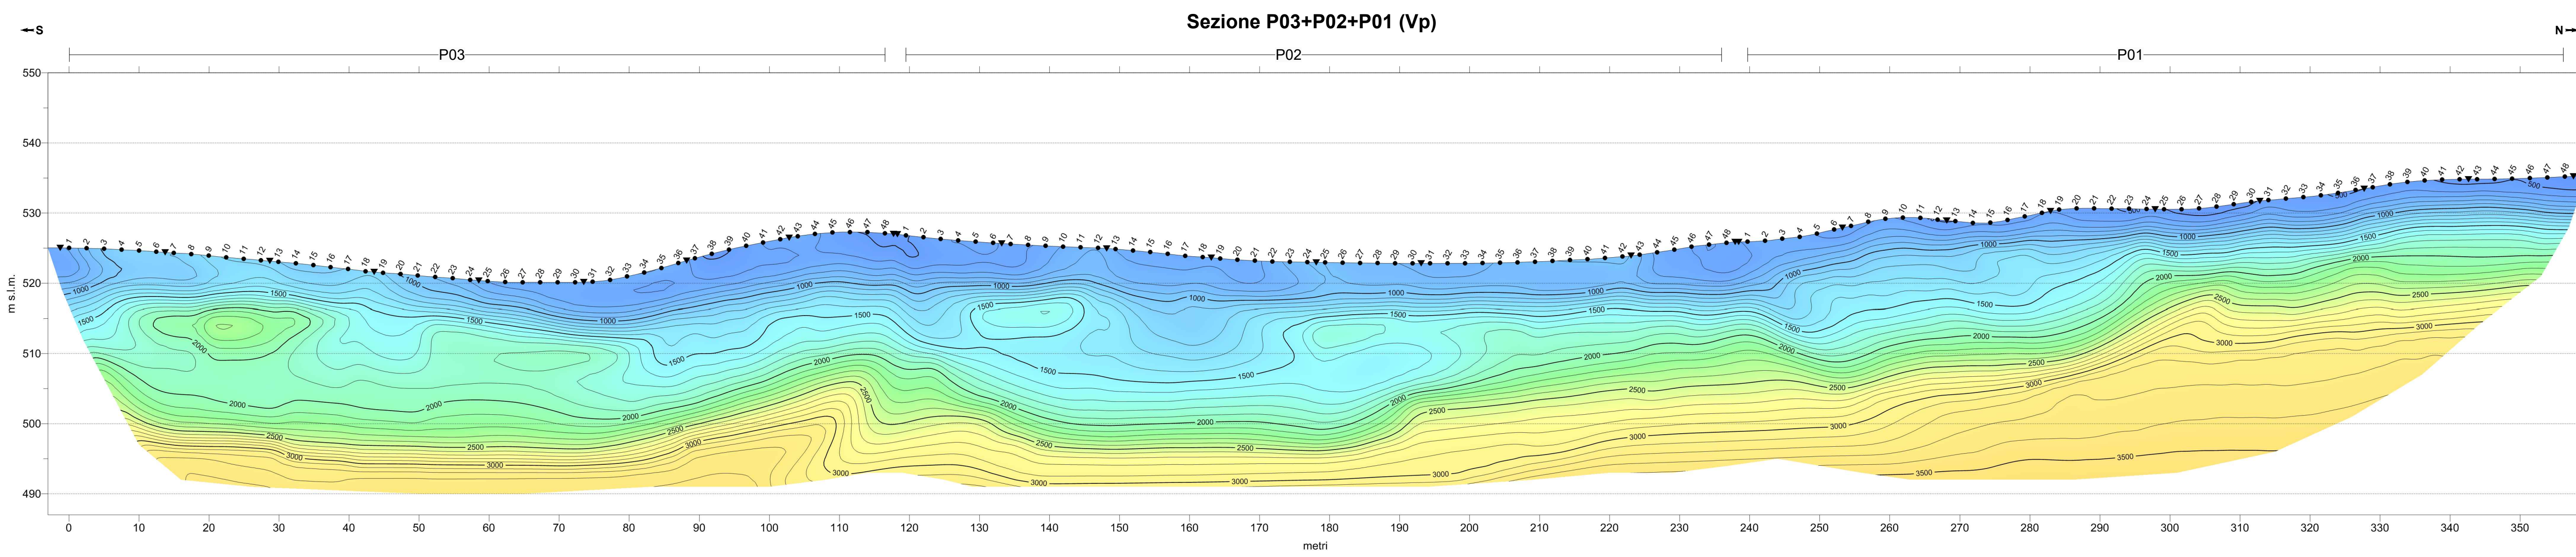
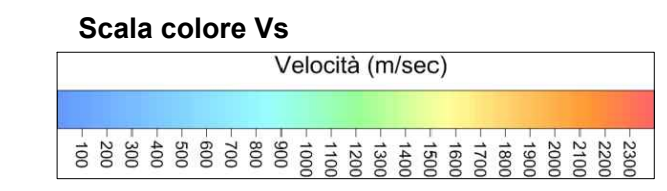


LAYOUT DI ACQUISIZIONE

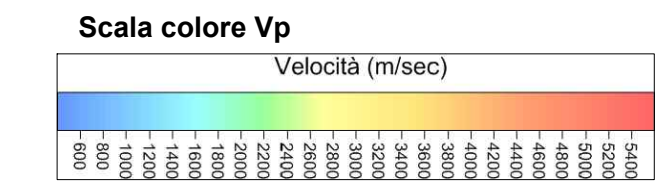

ELABORAZIONE TOMOGRAFICA

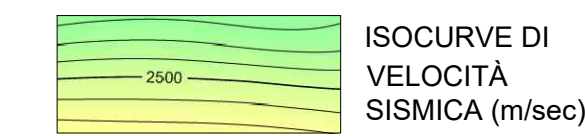

Scala 1:5.000

COMMITTENTE: **RFI** RETE FERROVIARIA ITALIANA GRUPPO FERROVIE DELLO STATO ITALIANE

DIREZIONE LAVORI: **ITALFERR** GRUPPO FERROVIE DELLO STATO ITALIANE

APPALTATORE: MANDATARIA **QUADRO GAETANO** COSTRUZIONI S.P.A. MANDANTE **Impresa Silvio Dierendon** **consorzio triveneto rocceatori**

PROGETTAZIONE: MANDATARIA **X.P.A.T. S.r.l.** MANDANTE **SO GEN**

INFRASTRUTTURE FERROVIARIE STRATEGICHE DEFINITE DALLA LEGGE OBIETTIVO N. 443/01 e s.m.i.

CUP: J64F04000020001

PROGETTO ESECUTIVO

ASSE FERROVIARIO MONACO - VERONA
ACCESSO SUD ALLA GALLERIA DI BASE DEL BRENNERO
QUADRUPPLICAMENTO DELLA LINEA FORTEZZA - VERONA
SUB-LOTTO FUNZIONALE: FLUIDIFICAZIONE DEL TRAFFICO ED INTERCONNESSIONE CON LA RETE ESISTENTE DEL LOTTO 1 FORTEZZA - PONTE GARDENA

D4.03 - GEOLOGIA, IDROGEOLOGIA - GEOLOGIA
Indagini geofisiche (2012) - TOMOGRAFIA SISMICA SUPERFICIALE SEZIONE P03+P02+P01 - LOCALITA' PONTE GARDENA

APPALTATORE QUADRO GAETANO COSTRUZIONI S.P.A.	RESPONSABILE DELLE INTEGRAZIONI DELLE PRESTAZIONI SPECIALISTICHE 27/03/2020 16240	SCALA: 1:500
--	---	-----------------

COMMESSA	LOTTO	FASE	ENTE	TIPO DOC.	OPERA/DISCIPLINA	PROGR.	REV.
IB0A	00	E	ZZ	IG	GE0005	012	B

Rev.	Descrizione	Redatto	Data	Verificato	Data	Approvato	Data
A	Emissione esecutiva	R. Tommaselli	11/01/2020	L. Fiesi	11/01/2020	R. Pirononi	11/01/2020
B	Emissione a seguito VPE ODI	R. Tommaselli	27/03/2020	L. Fiesi	27/03/2020	R. Pirononi	27/03/2020

File: IB0A00EZZIGGE0005012B.DWG