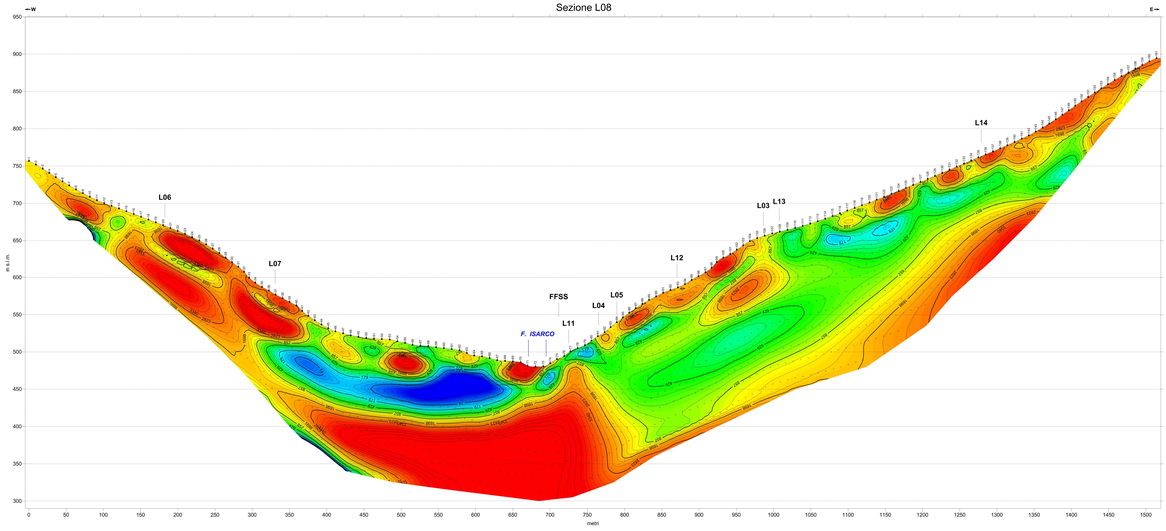

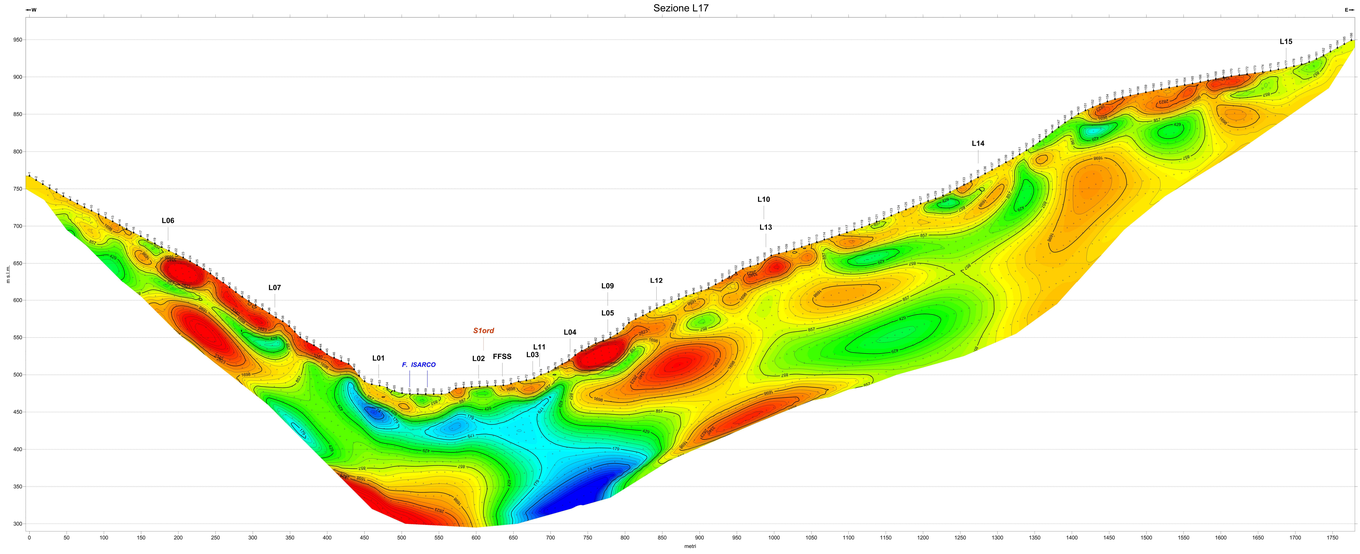

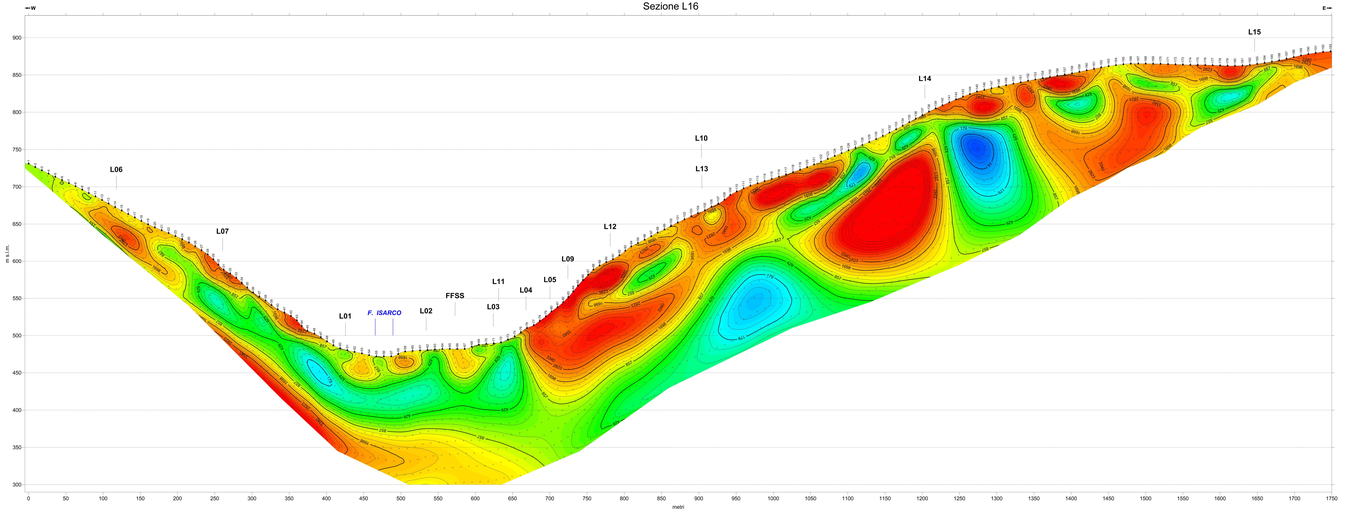

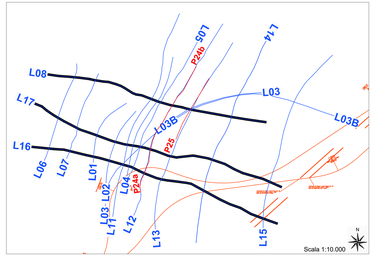

COMMITTENTE :

RFI RETE FERROVIARIA ITALIANA
GRUPPO FERROVIE DELLO STATO ITALIANE

DIREZIONE LAVORI :

ITALFERR
GRUPPO FERROVIE DELLO STATO ITALIANE

APPALTATORE :

MANDATARIA: QUADRIO GAETANO COSTRUZIONI S.P.A.

MANDANTE: Impresa Silvio Tarantola

MANDANTE: consorzio trivenetto cooperativo

PROGETTAZIONE :

MANDATARIA: P.A.T. studio associato

MANDANTE: SOGEN

INFRASTRUTTURE FERROVIARIE STRATEGICHE DEFIN ITE DALLA LEGGE OBIETTIVO N. 443/01 e s.m.i.

CUP: J54F04000020001

PROGETTO ESECUTIVO

ASSE FERROVIARIO MONACO - VERONA
ACCESSO SUD ALLA GALLERIA DI BASE DEL BRENNERO
QUADRUPLICAMENTO DELLA LINEA FORTEZZA - VERONA

SUB-LOTTO FUNZIONALE: FLUIDIFICAZIONE DEL TRAFFICO ED INTERCONNESSIONE CON LA RETE ESISTENTE DEL LOTTO 1 FORTEZZA - PONTE GARDENA

D4.03 - GEOLOGIA, IDROGEOLOGIA- GEOLOGIA

Indagini geofisiche (2012) - TOMOGRAFIA ELETTRICA SEZIONI L08, L17, L16 - LOCALITA' PONTE GARDENA

APPALTATORE	RESPONSABILE DELLA INTEGRAZIONE DELLE PRESTAZIONI SPECIALISTICHE	SCALA:
QUADRIO GAETANO S.p.A.	Dott. Geol. Giovanni Peretti (Ordine Geologi Veneto n. 256)	1:2000

COMMESSA	LOTTO	FASE	ENTE	TIPO DOC.	OPERA/DISCIPLINA	PROGR.	REV.
IB0A	00	E	ZZ	IG	GE0005	014	B

Rev.	Descrizione	Redatto	Data	Verificato	Data	Approvato	Data	Autorizzato Data
A	Emissione esecutiva	R.Tarantola	11.01.2020	L.Fiam	11.01.2020	R. Piermarini	11.01.2020	R. Piermarini 11.01.2020
B	Emissione a seguito VPE CDI	R. Tarantola	27.03.2020	L.Fiam	27.03.2020	R. Piermarini	27.03.2020	R. Piermarini 27.03.2020

Ordine Geologi Veneto n. 256 - Dott. Geol. Giovanni Peretti

File: IB4A00ZZGGGE0005014B.DWG

LAYOUT DI ACQUISIZIONE

ELETTRODI
PUNTI DI MISURA

L04 INTERSEZIONE CON LE ALTRE SEZIONI

S16 SONDAGGI MECCANICI

ELABORAZIONE TOMOGRAFICA

ISOCURVE DI RESISTIVITÀ ELETTRICA

Resistività ohm.m
10 15 20 30 40 50 60 80 100 150 200 300 400 500 600 800 1000