



Carta geologica - geomorfologica in scala 1:2.000

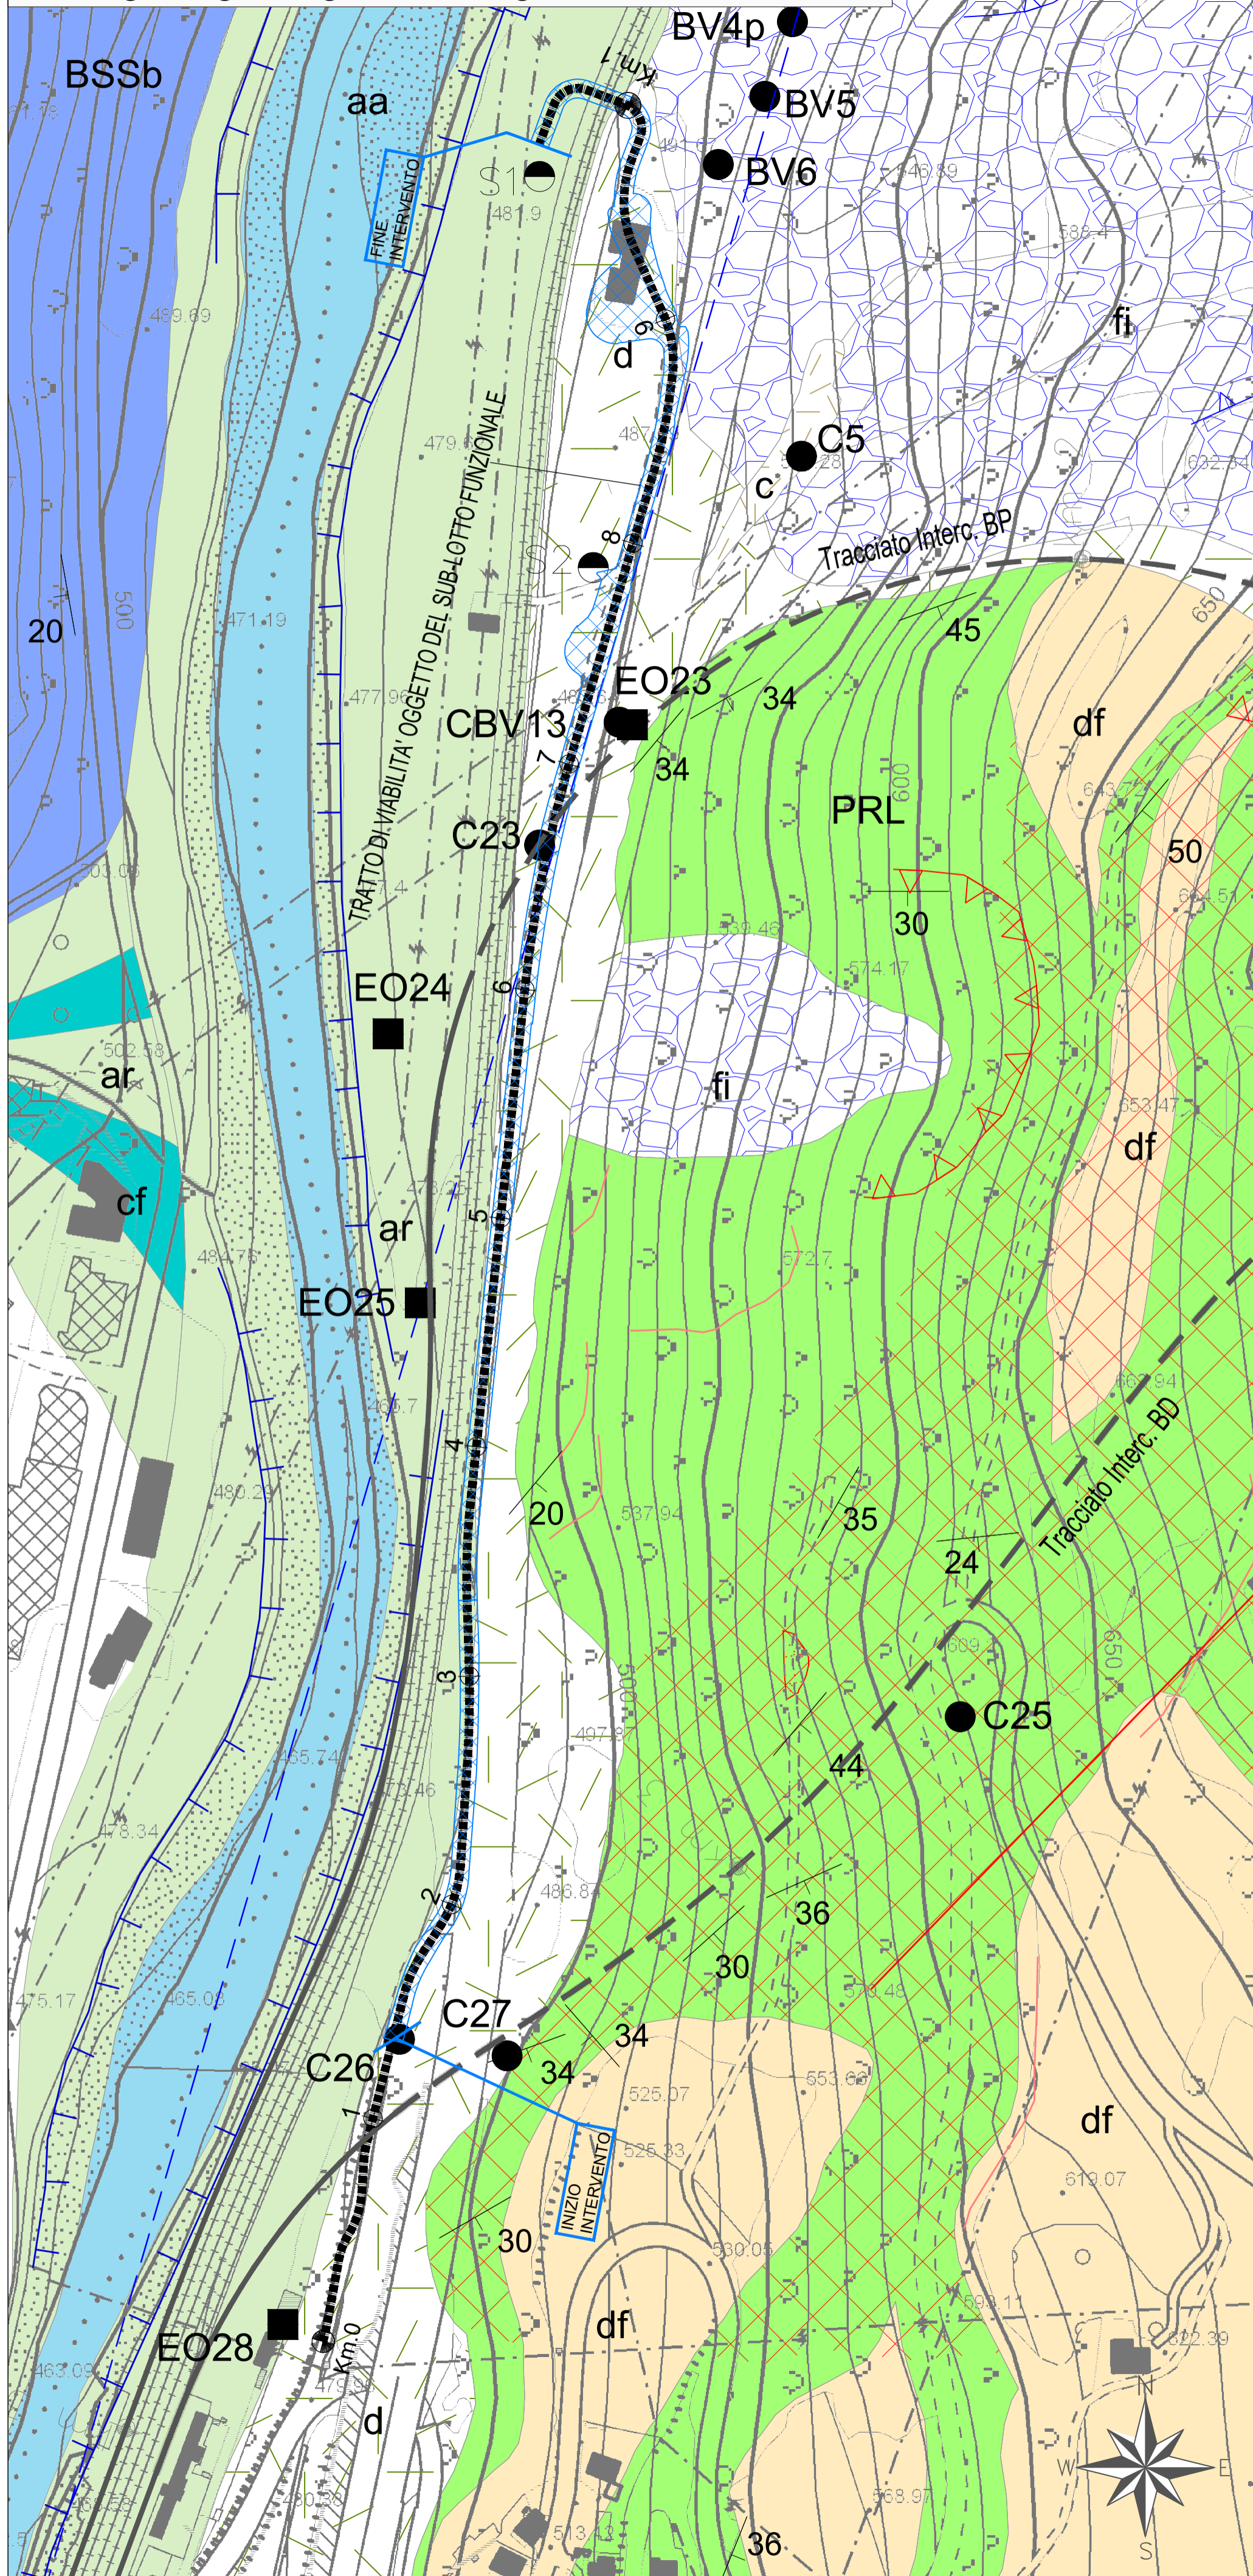

Sezione geologica in asse strada in scala 1:2.000

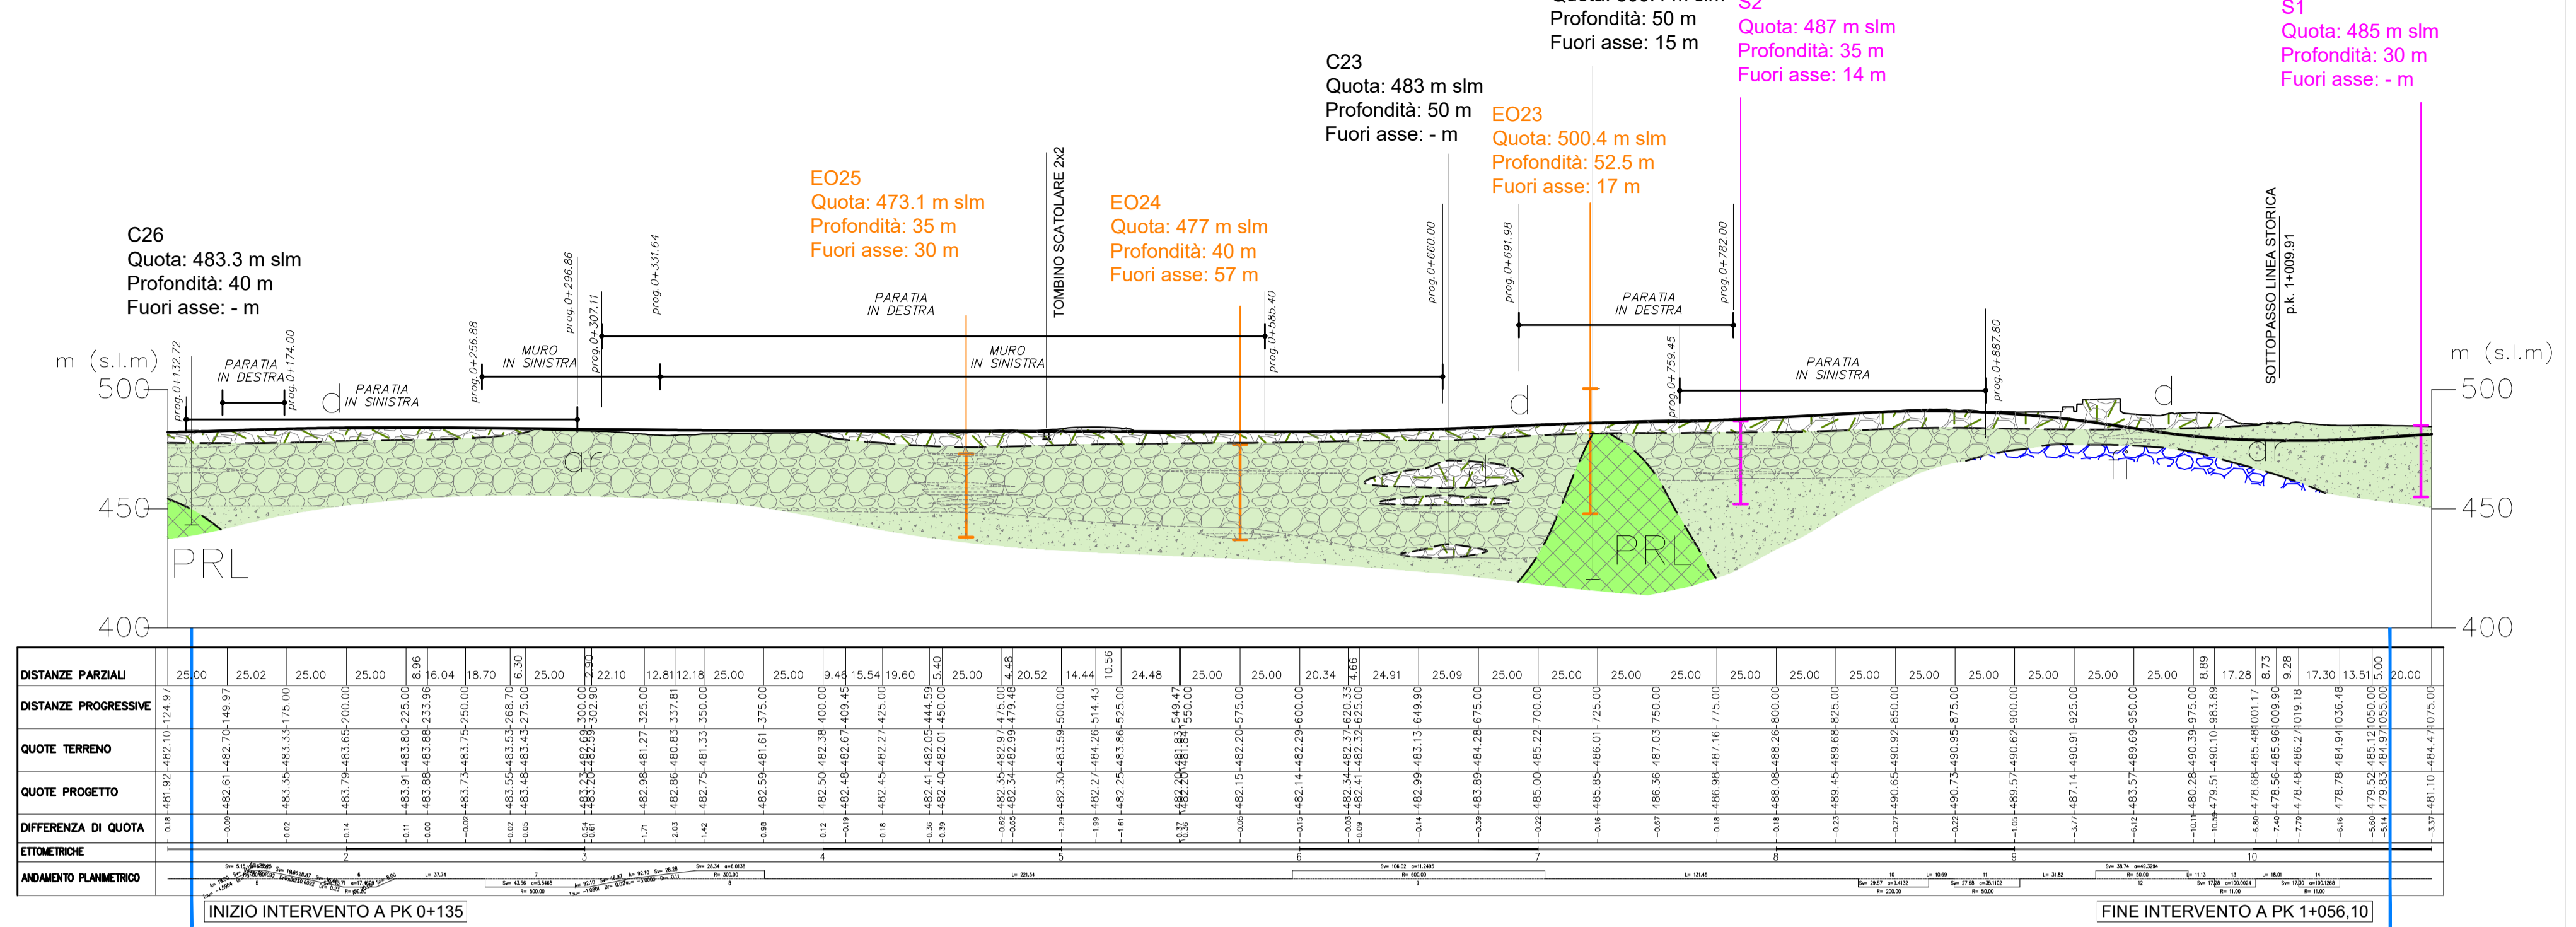

LEGGENDA CARTA GEOLOGICA - GEOMORFOLOGICA

- Scistosità
- Contatto stratigrafico
- Faglia
- Lineamento fotointerpretato
- Nicchia
- Scarpata di degradazione
- Scarpata fluviale
- Depositi quaternari**
  - (d) Detriti di versante
  - (c) Depositi colluviali
  - (fi) Depositi di frana inattiva
  - (aa) Depositi alluvionali attuali
  - (ar) Depositi alluvionali recenti terrazzati
  - (df) Depositi fluvio-glaciali, morene
- Conoide alluvionale (cf)
- Basamento metamorfico ercinico**
  - PRL: Paragneiss di Laion
  - BSSb: Filladi
- Altre simbologie**
  - (g) Zone intensamente tettonizzate o danno spinto (brecce grossolane, fault core, cataclasiti, ultracataclasiti, gouge e kachiriti)
  - (co) Zone fratturate
- C5 ● Sondaggi ordinari - campagna 2012-2013
- S2 ● Sondaggi ordinari - campagna 2011 sub-lotto
- EO30 ■ Sondaggi ordinari - campagna 2017

LEGGENDA SEZIONE GEOLOGICA

- Elementi lineari**
  - Contatto stratigrafico incerto
  - Contatto litologico incerto
- Depositi quaternari**
  - (d) Detriti di versante
  - (fi) Depositi di frana inattiva
  - (ar) Depositi alluvionali recenti terrazzati
- Basamento metamorfico ercinico**
  - PRL: Paragneiss di Laion
- Altre simbologie**
  - S1 quota: 748,1 m s.l.m. profondità: 40 m fuori asse: 10 m sondaggi geognostici ordinari campagna 2011
  - C1 quota: 748,1 m s.l.m. profondità: 40 m fuori asse: 10 m sondaggi geognostici ordinari campagna 2012-13
  - EO40 quota: 748,1 m s.l.m. profondità: 40 m fuori asse: 10 m sondaggi geognostici ordinari campagna 2017
- Litologie**
  - Sabbie prevalenti
  - Ghiaie prevalenti
  - Limi e limi sabbiosi
  - Substrato

COMMITTENTE :



DIREZIONE LAVORI :



APPALTATORE :



PROGETTAZIONE :



INFRASTRUTTURE FERROVIARIE STRATEGICHE DEFINITE DALLA LEGGE OBIETTIVO N. 443/01 e s.m.i.

CUP: J94F04000020001

PROGETTO ESECUTIVO

ASSE FERROVIARIO MONACO - VERONA  
 ACCESSO SUD ALLA GALLERIA DI BASE DEL BRENNERO  
 QUADRUPPLICAMENTO DELLA LINEA FORTEZZA - VERONA  
 SUB-LOTTO FUNZIONALE: FLUIDIFICAZIONE DEL TRAFFICO ED INTERCONNESSIONE  
 CON LA RETE ESISTENTE DEL LOTTO 1 FORTEZZA - PONTE GARDENA

D4.03 - GEOLOGIA, IDROGEOLOGIA - GEOLOGIA  
 PIANO PROFILO GEOLOGICO ZONA VIABITA' PONTE GARDENA

APPALTATORE	RESPONSABILE DELLE INTEGRAZIONI DELLE PRESTAZIONI SPECIALISTICHE	SCALA:
QUADRIO GAETANO COSTRUZIONI S.P.A.	16240	1:2000

COMMESSA	LOTTO	FASE	ENTE	TIPO DOC.	OPERA/DISCIPLINA	PROGR.	REV.
I B 0 A	0 0	E Z Z	L 6	GE 0 0 0 1	0 0 1	B	

Rev.	Descrizione	Redatto	Data	Verificato	Data	Approvato	Data
A	Emissione esecutiva	R. Tommaselli	11.01.2020	L. Fieni	11.01.2020	R. Pieroncin	11.01.2020
B	Emissione a seguito VPE e ODI	ROBERTO TOMMASELLI	27.03.2020	L. Fieni	27.03.2020	R. Pieroncin	27.03.2020

File: IFOA00EZL6GE0001001B.DWG