
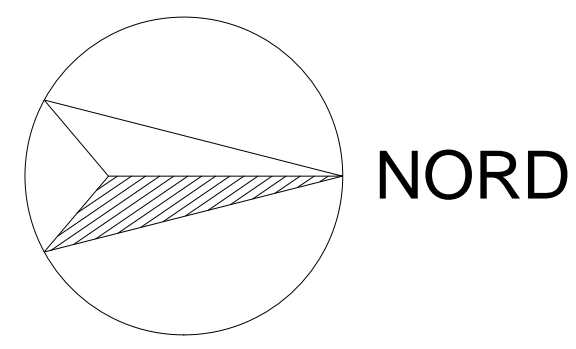


NORD

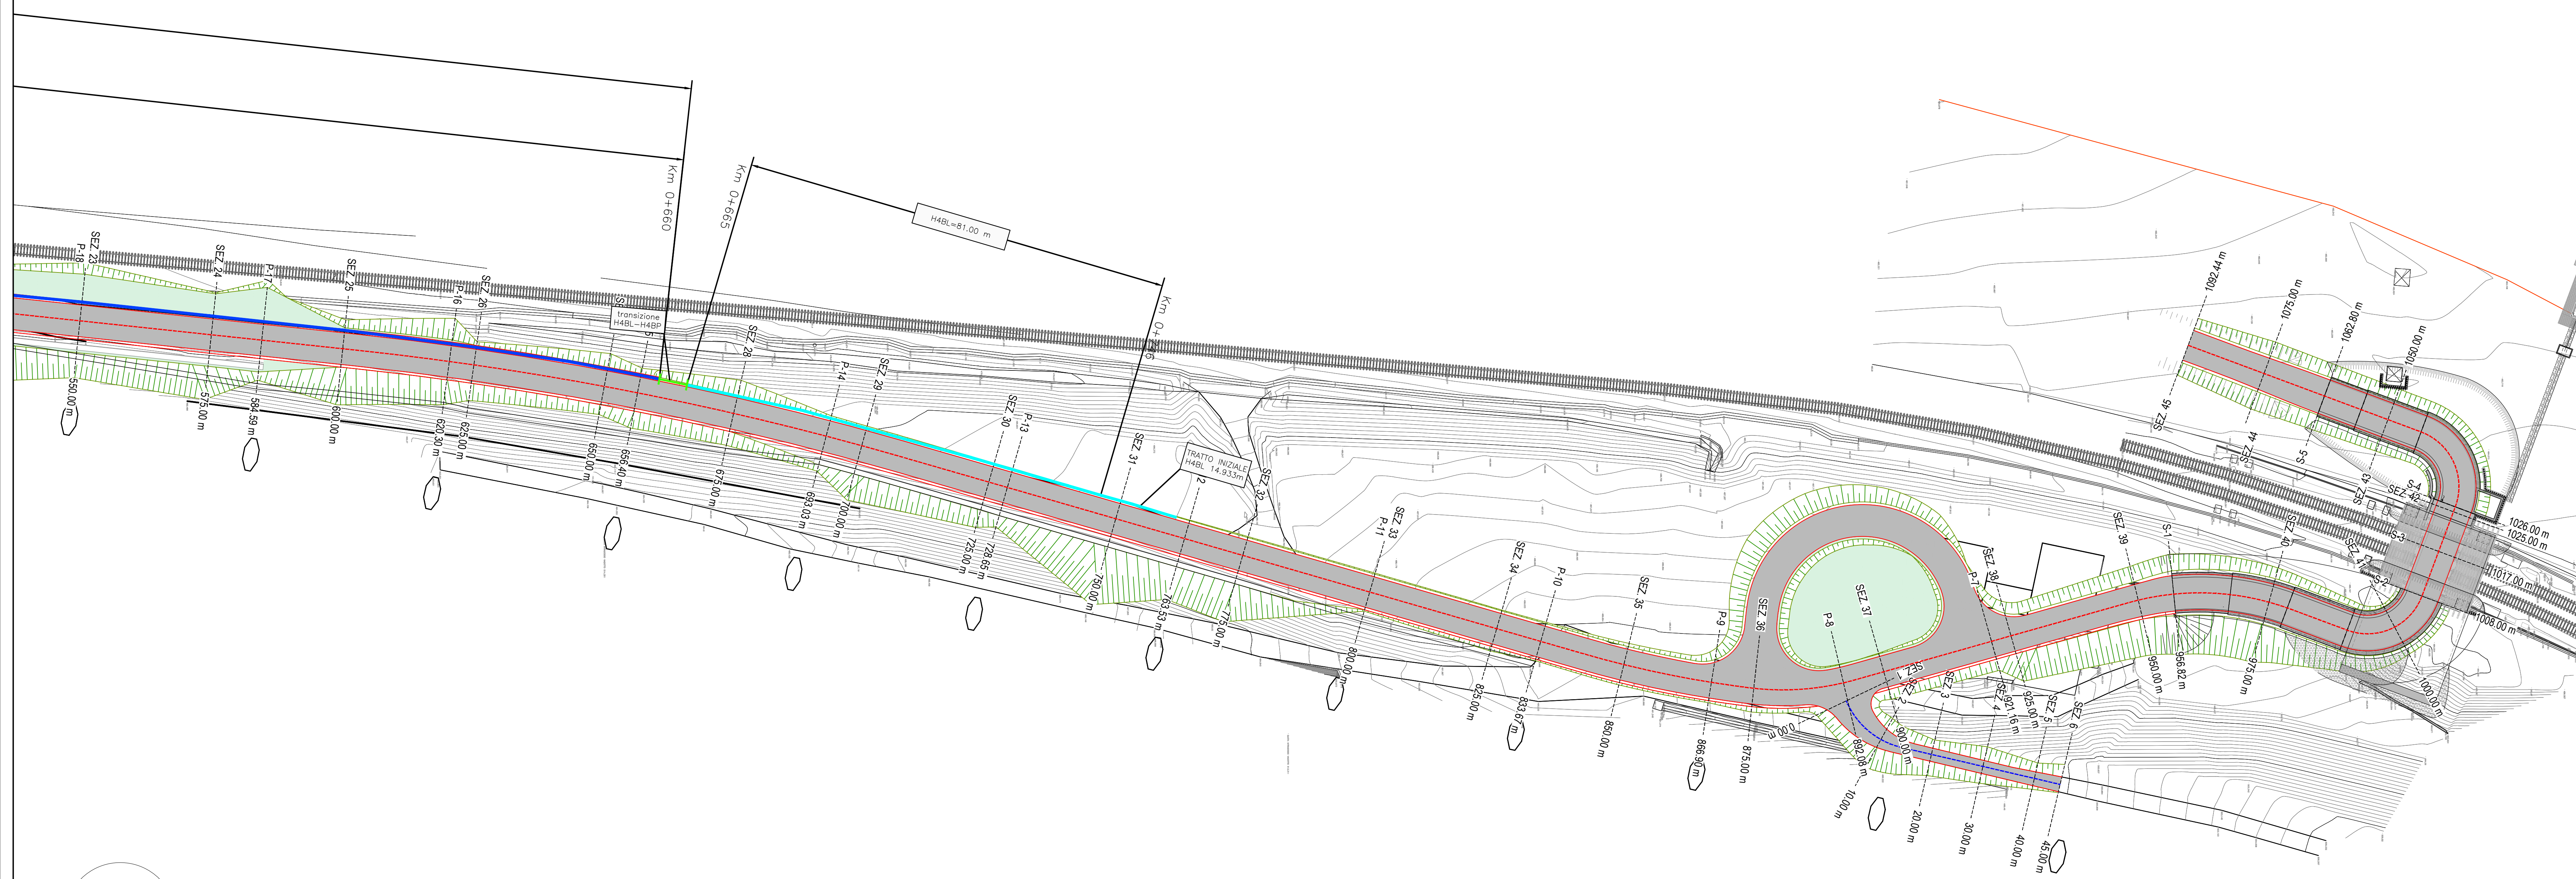

NORD

COMMITTENTE:  **RFI**  
**RETE FERROVIARIA ITALIANA**  
**GRUPPO FERROVIE DELLO STATO ITALIANE**

DIREZIONE LAVORI:  **ITAFERR**  
**GRUPPO FERROVIE DELLO STATO ITALIANE**

APPALTATORE: MANDATARIA  **QUADRI GAETANO**  
**COSTRUZIONI S.P.A.** MANDATARIA  **Impresa Silvia Tardoni**  
**consorzio triestino**  
**rocceatori**

PROGETTAZIONE: MANDATARIA  **X.P.A.T. S.r.l.** MANDATARIA  **SOGEI**

**INFRASTRUTTURE FERROVIARIE STRATEGICHE DEFINITE DALLA LEGGE OBIETTIVO N. 443/01 e s.m.i.**

CLIP\_04F04000020001

**PROGETTO ESECUTIVO**

ASSE FERROVIARIO MONACO - VERONA  
 ACCESSO SUD ALLA GALLERIA DI BASE DEL BRENNERO  
 QUADRUPPLICAMENTO DELLA LINEA FORTEZZA - VERONA  
 SUB-LOTTO FUNZIONALE: FLUIDIFICAZIONE DEL TRAFFICO ED INTERCONNESSIONE CON LA RETE ESISTENTE DEL LOTTO 1 FORTEZZA - PONTE GARDENA  
 D4.05 - OPERE CIVILI - VIABILITÀ DI ACCESSO - INTERCONNESSIONI PONTE GARDENA  
 VIABILITÀ DI ACCESSO - PLANIMETRIA BARRIERE DI SICUREZZA

APPALTATORE:  **QUADRI GAETANO**  
**COSTRUZIONI S.P.A.** RESPONSABILE DELLE INTEROPERAZIONI DELLE PRESTAZIONI SPECIALISTICHE:  **Stamp** SCALA:  1:500

COMMESSA LOTTO FASE ENTE TIPO DOC. OPERA/DISCIPLINA Progr. REV.

I	B	0	A	0	0	E	Z	Z	P	8	N	V	0	9	0	7	0	0	2	C
---	---	---	---	---	---	---	---	---	---	---	---	---	---	---	---	---	---	---	---	---

Rev.	Descrizione	Redatto	Data	Verificato	Data	Approvato	Data
A	Emissione esecutiva	L. Spini	11.01.2020	L. Spini	11.01.2020	R. Pieropan	11.01.2020
B	Emissione a seguito VPE e ODI	L. Spini	27.03.2020	L. Spini	27.03.2020	R. Pieropan	27.03.2020
C	Emissione a seguito VPE e ODI	L. Spini	15.07.2020	L. Spini	01.10.2020	R. Pieropan	01.10.2020

File: 040405E.ZIPBNV090703C.DWG