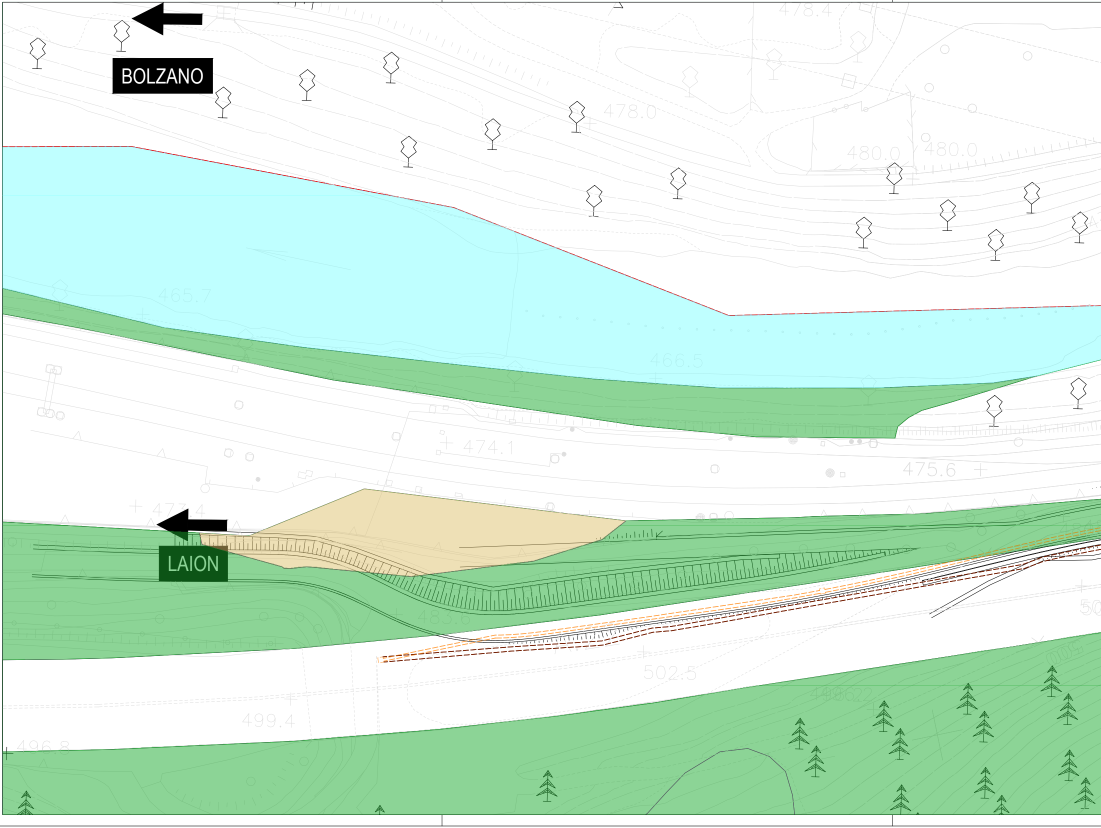
BOLZANO
478.4
478.0
480.0
480.0
465.7
466.5
474.1
475.6
473.4
LAION
485.6
502.5
499.4
496.8

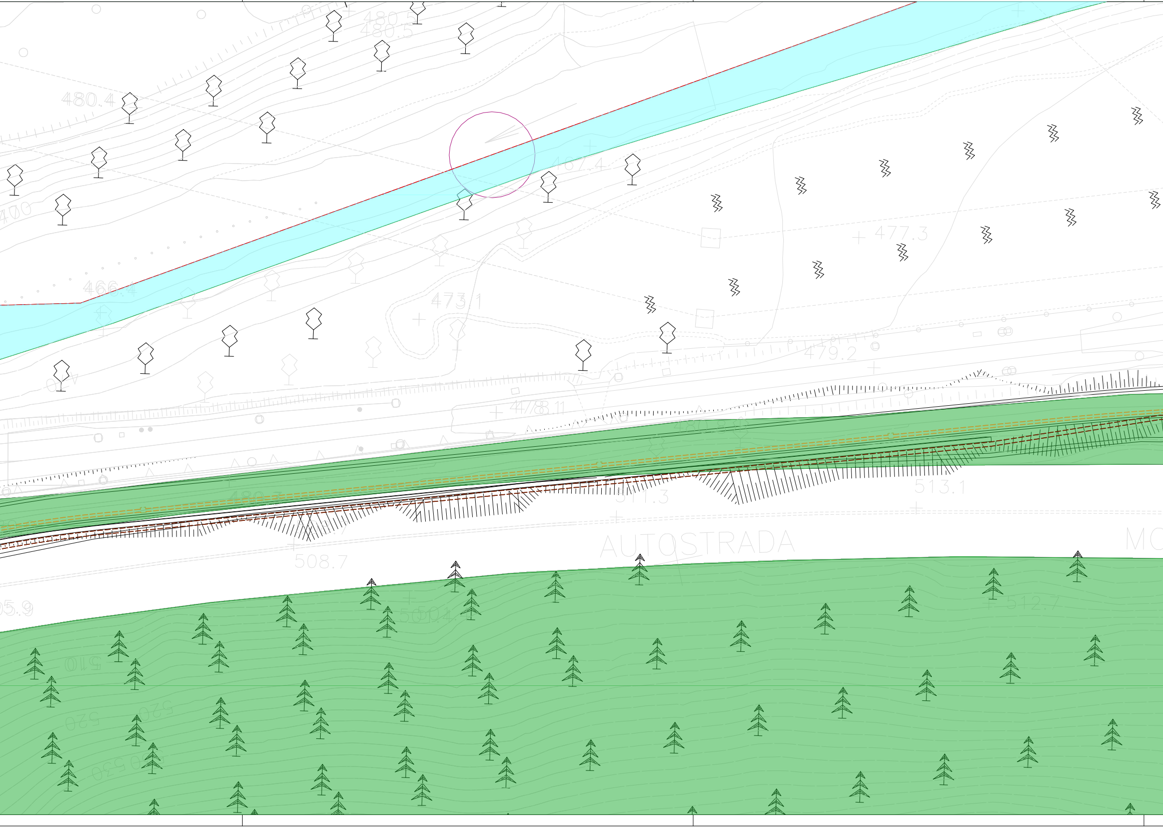
480.5
480.4
467.4
466.4
473.1
477.3
479.2
478.11
480.3
511.3
513.1
AUTOSTRADA
MO
508.7
504.4
512.7
505.9
510
520
525
530

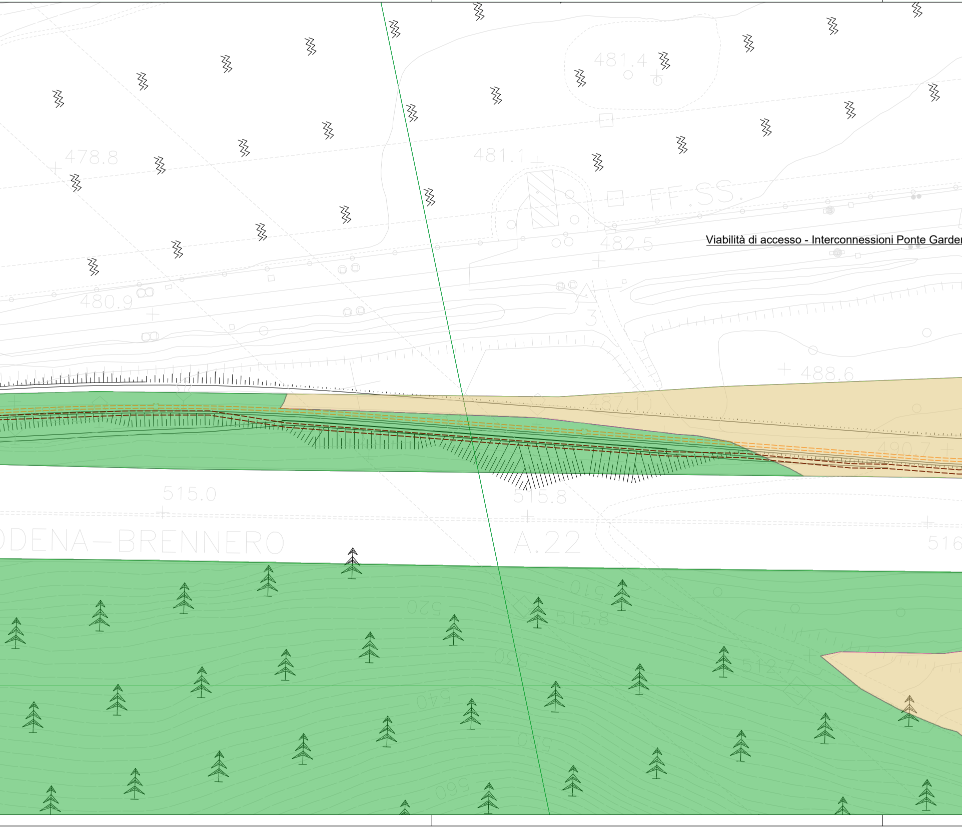
478.8
481.4
481.1
FF.SS.
Viabilità di accesso - Interconnessioni Ponte Garder
482.5
480.9
3
488.6
487.1
490.7
515.0
515.8
DENA–BRENNERO
A.22
516
510
520
515.8
530
512.7
540
550
560

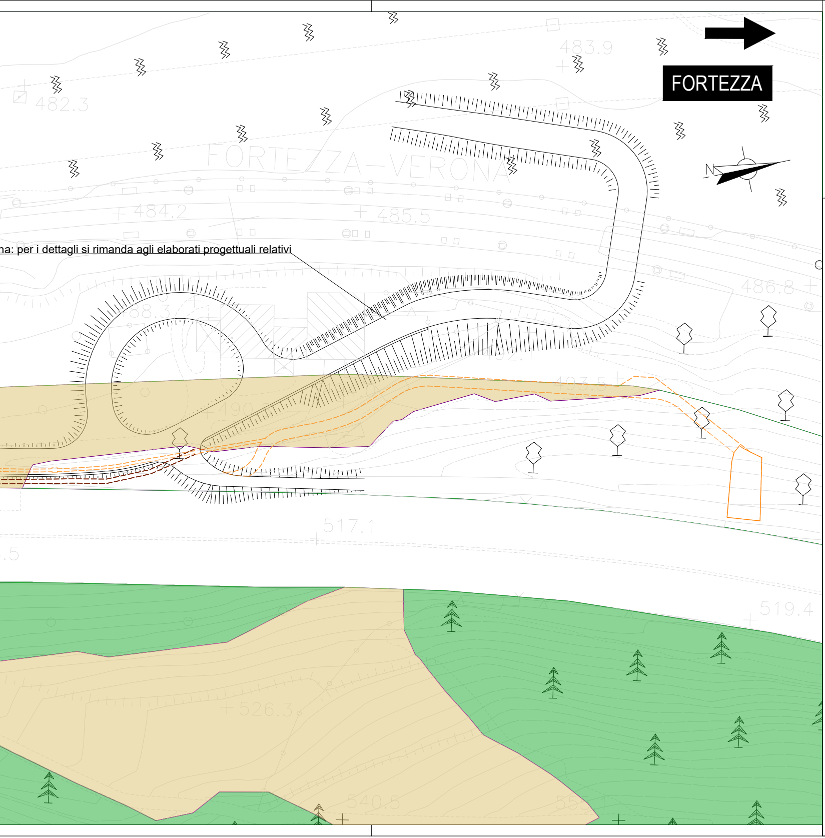
FORTEZZA
FORTEZZA-VERONA
N
482.3
483.9
484.2
485.5
486.8
488.3
490
517.1
519.4
526.3
540.5
na: per i dettagli si rimanda agli elaborati progettuali relativi

Legenda

Opere definitive:

▭ Confine area intervento nuovo pozzo idropotabile ed allaccio all'acquedotto Ponte Gradena - Laion - Novale

By-pass temporaneo:

▭ Confine area intervento by-pass temporaneo allaccio all'acquedotto Ponte Gradena - Laion - Novale

Piano paesaggistico Comune di Laion (BZ):

🟨 Zona di verde agricolo

🟩 Zona di verde alpino e pascolo

🟦 Acque

- - - - Confine comunale

COMMITTENTE :

RFI RETE FERROVIARIA ITALIANA
GRUPPO FERROVIE DELLO STATO ITALIANE

DIREZIONE LAVORI :

ITALFERR
GRUPPO FERROVIE DELLO STATO ITALIANE

APPALTATORE :

MANDATARIA
QUADRIO GAETANO COSTRUZIONI S.P.A.

MANDANTE
Impresa Silvio Pierobon
consorzio triveneto rocciatori

PROGETTAZIONE :

MANDATARIA
P.A.T. s.r.l.

MANDANTE
SO GEN

INFRASTRUTTURE FERROVIARIE STRATEGICHE DEFINITE DALLA LEGGE OBIETTIVO N. 443/01 e s.m.i.

CUP: J94F04000020001

PROGETTO ESECUTIVO

ASSE FERROVIARIO MONACO - VERONA
ACCESSO SUD ALLA GALLERIA DI BASE DEL BRENNERO
QUADRUPLICAMENTO DELLA LINEA FORTEZZA - VERONA

SUB-LOTTO FUNZIONALE: FLUIDIFICAZIONE DEL TRAFFICO ED INTERCONNESSIONE CON LA RETE ESISTENTE DEL LOTTO 1 FORTEZZA - PONTE GARDENA

D4.12 - ELABORATI INTEGRATIVI PD - NUOVO POZZO
PLANIMETRIA AREA INTERVENTO NUOVO POZZO AD USO IDROPOTABILE E CONDOTTA DI COLLEGAMENTO ALLA RETE ACQUEDOTTISTICA ESISTENTE SU PIANO PAESAGGISTICO

APPALTATORE	RESPONSABILE DELLE INTEGRAZIONI DELLE PRESTAZIONI SPECIALISTICHE	SCALA:
QUADRIO GAETANO COSTRUZIONI S.P.A. 13.05.2022	13.05.2022 16240	1:500

COMMESSA	LOTTO	FASE	ENTE	TIPO DOC.	OPERA/DISCIPLINA	PROGR.	REV.
IB0A	00	E	ZZ	P8	SI000C	003	A

Rev.	Descrizione	Redatto	Data	Verificato	Data	Approvato	Data	Autorizzato
A	Emissione a seguito di istruttoria IB0A-T-0000000268	L. Poduie	13.05.2022	L.Fieni	13.05.2022	R. Pieroncini	13.05.2022	T.Bastianello 13.05.2022

ORDINE DEGLI INGEGNERI DELLA PROV. DI BOLZANO
Dott. Ing. LARS PODUIE
Nr. 2089
INGENIEURKAMMER DER PROVINZ BOZEN

Dott. Ing. TIZIANA BASTIANELLO
ORDINE INGEGNERI ROMA
N° 16240

File: IB0A00EZZP8SI000C003A.DWG