


- LEGENDA:**
- STRADE LOCALI PAVIMENTATE
 - STRADE LOCALI STERRATE
 - BARRIERE ESISTENTI
 - BARRIERE ESISTENTI DA DEMOLIRE
 - AREA SOGGETTA A ISPEZIONE E BONIFICA DEL TERRENO, TAGLIO ARBUSTI ED ESTIRPAZIONE ROVI, E CIRCOSCRITTE RIPROFILATURE DEL VERSANTE
- BARRIERE DI PROGETTO**
- BARRIERE DEFORMABILI
 - ⊠ MONTANTI BARRIERA
 - H_m ALTEZZA MONTANTE
 - N_m NUMERO MONTANTE

NB: I disegni sono rappresentativi dell'opera, l'effettivo tracciamento potrà essere soggetto a rettifiche in fase di realizzazione

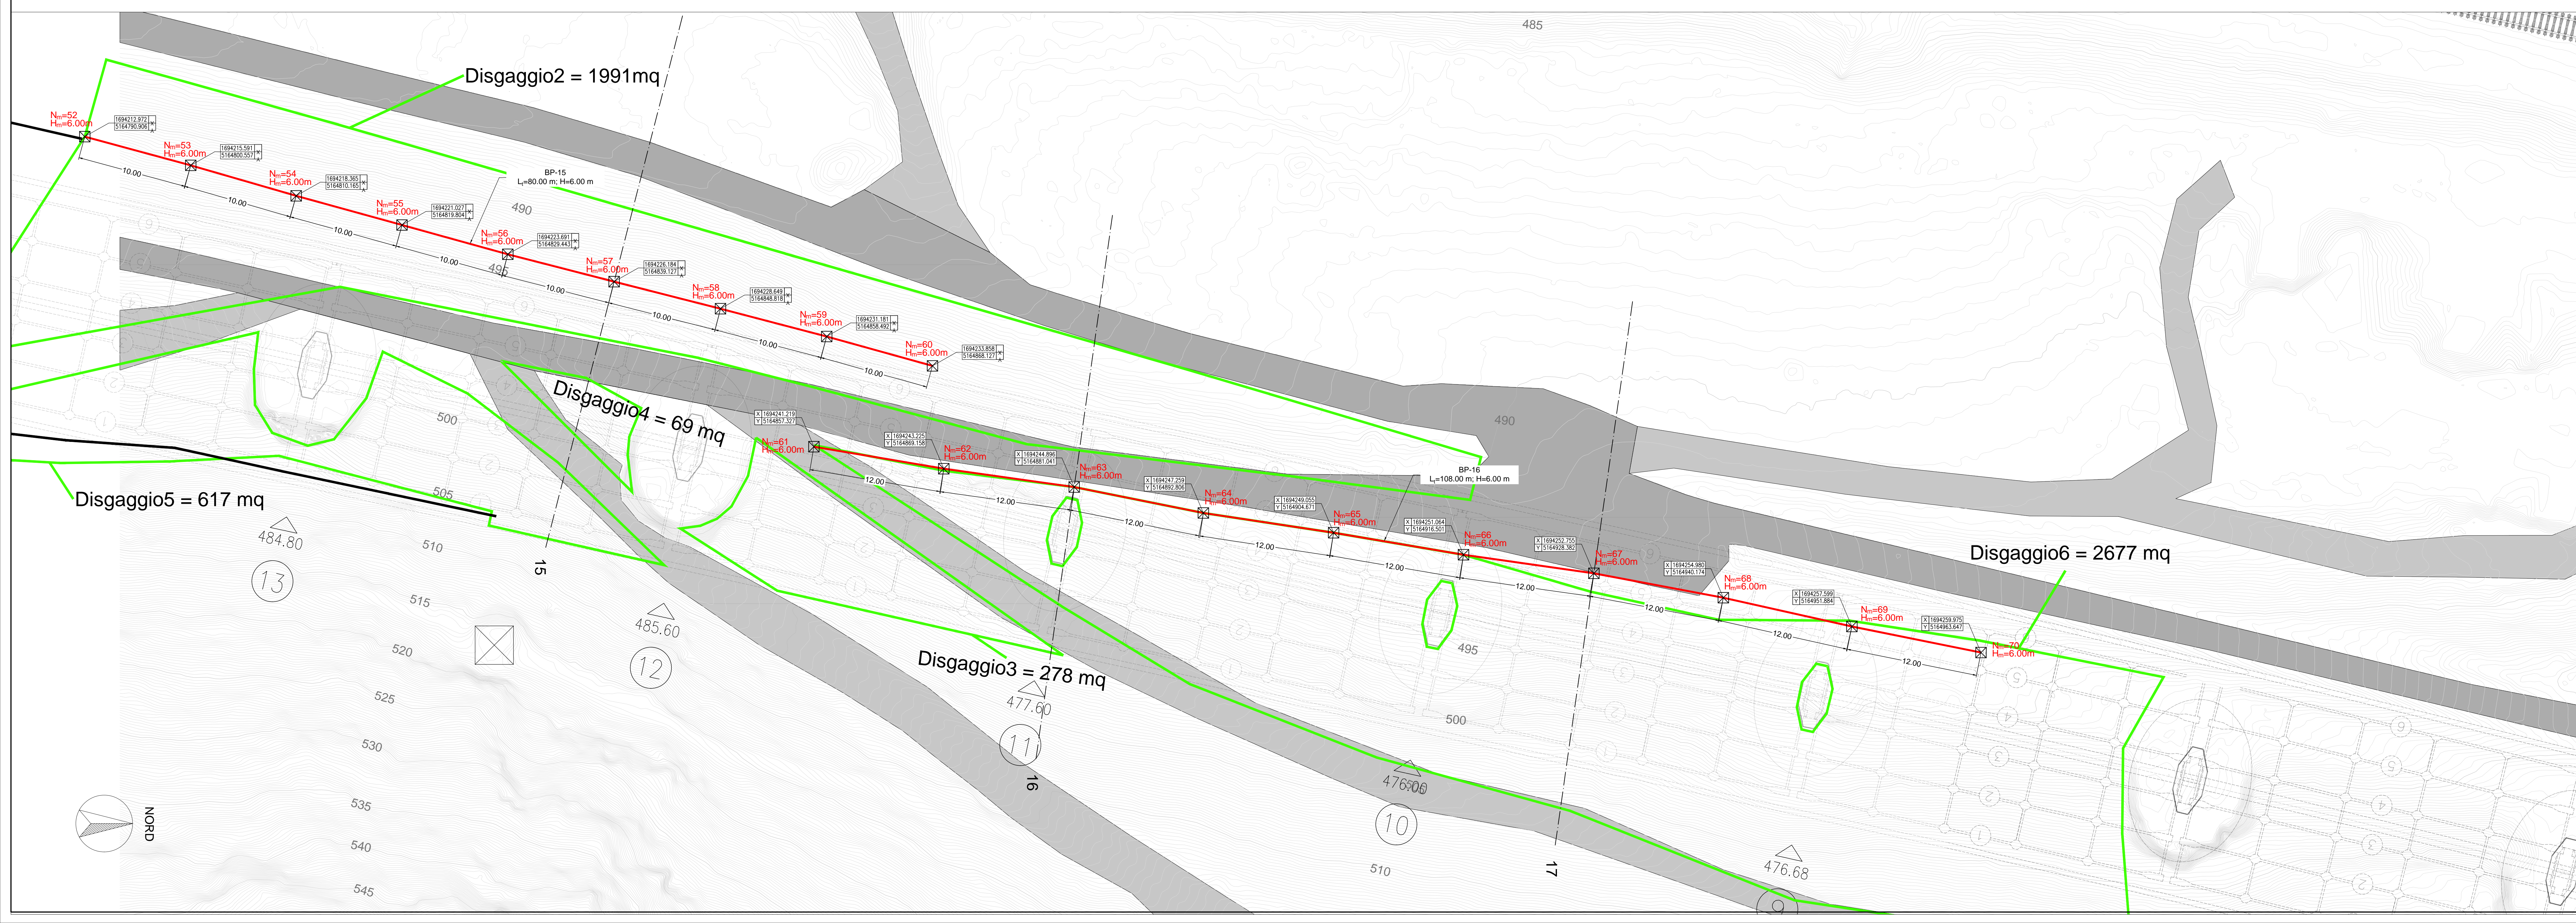

COMMITTENTE: **RAILWAY INFRASTRUTTURE ITALIANE**

DIREZIONE LAVORI: **ITALFERR**

APPALTATORE: **GAETANO COSTRUZIONI S.P.A.**

PROGETTAZIONE: **P.A.T. s.r.l.**

INFRASTRUTTURE FERROVIARIE STRATEGICHE DEFINITE DALLA LEGGE OBIETTIVO N. 443/01 e s.m.i.

CLUP: 04F0400002001

PROGETTO ESECUTIVO

ASSE FERROVIARIO MONACO - VERONA
 ACCESSO SUD ALLA GALLERIA DI BASE DEL BRENNERO
 QUADRUPPLICAMENTO DELLA LINEA FORTEZZA - VERONA
 SUB-LOTTO FUNZIONALE: FLUIDIFICAZIONE DEL TRAFFICO ED INTERCONNESSIONE CON LA RETE ESISTENTE DEL LOTTO 1 FORTEZZA - PONTE GARDENA
 D405 - OPERE CIVILI - OPERE DI PREZIONE DEL VERSANTE DI PRIMA FASE
 BARRIERE PARAMASSI TIPO DEFORMABILI - PLANIMETRIA DI PROGETTO

APPALTATORE: **GAETANO COSTRUZIONI S.P.A.** RESPONSABILE DELLE OPERAZIONI: **16/05/2020** SCALA: 1:200

Rev.	Descrizione	Redatto	Data	Verificato	Data	Approvato	Data
A	Emissione esecutiva	E. Slego	15/05/2020	L. Fure	15/05/2020	R. Piccinini	15/05/2020
B	Emissione a seguito VPE e CDD	E. Slego	16/10/2020	L. Fure	16/10/2020	R. Piccinini	16/10/2020
C	Emissione a seguito VPE e CDD	E. Slego	06/11/2020	L. Fure	06/11/2020	R. Piccinini	06/11/2020

COMMESSA: IBOA LOTTO FASE ENTE TIPO DOC. OPERA/DISCIPLINA PROG. REV. 00 E ZZ P9 N V0980 005 C

File: 040522P9V0980005.DWG