



VISTA 1

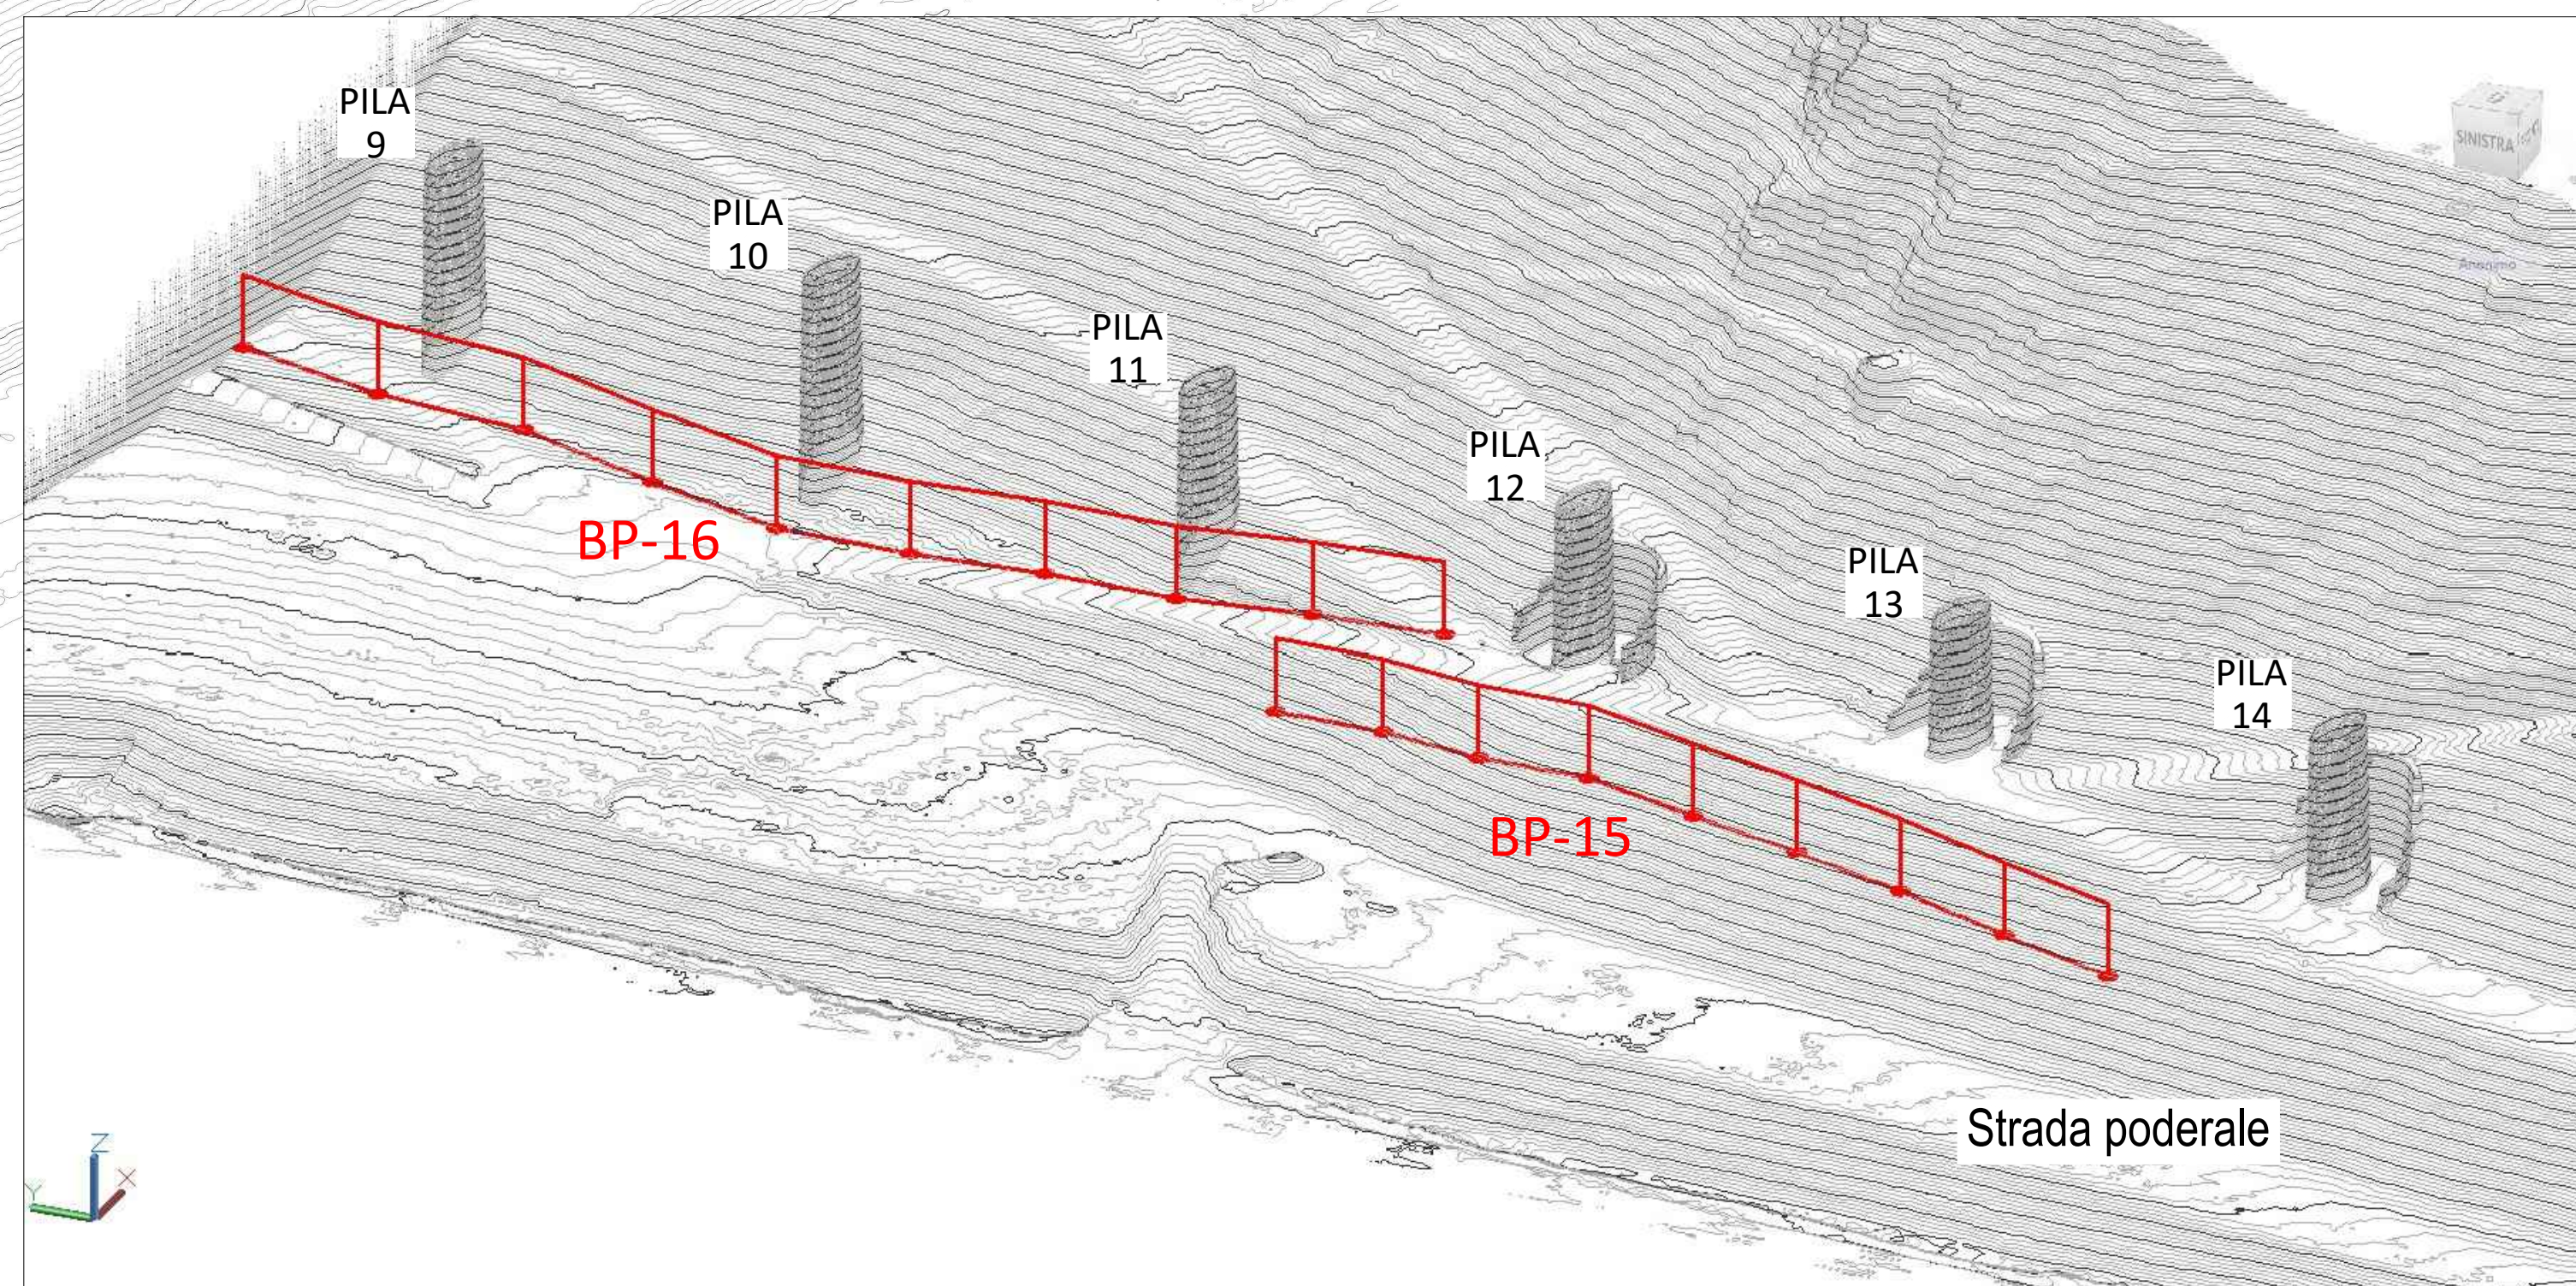

Autostrada A22
Viadotto Novale - Bel Prato

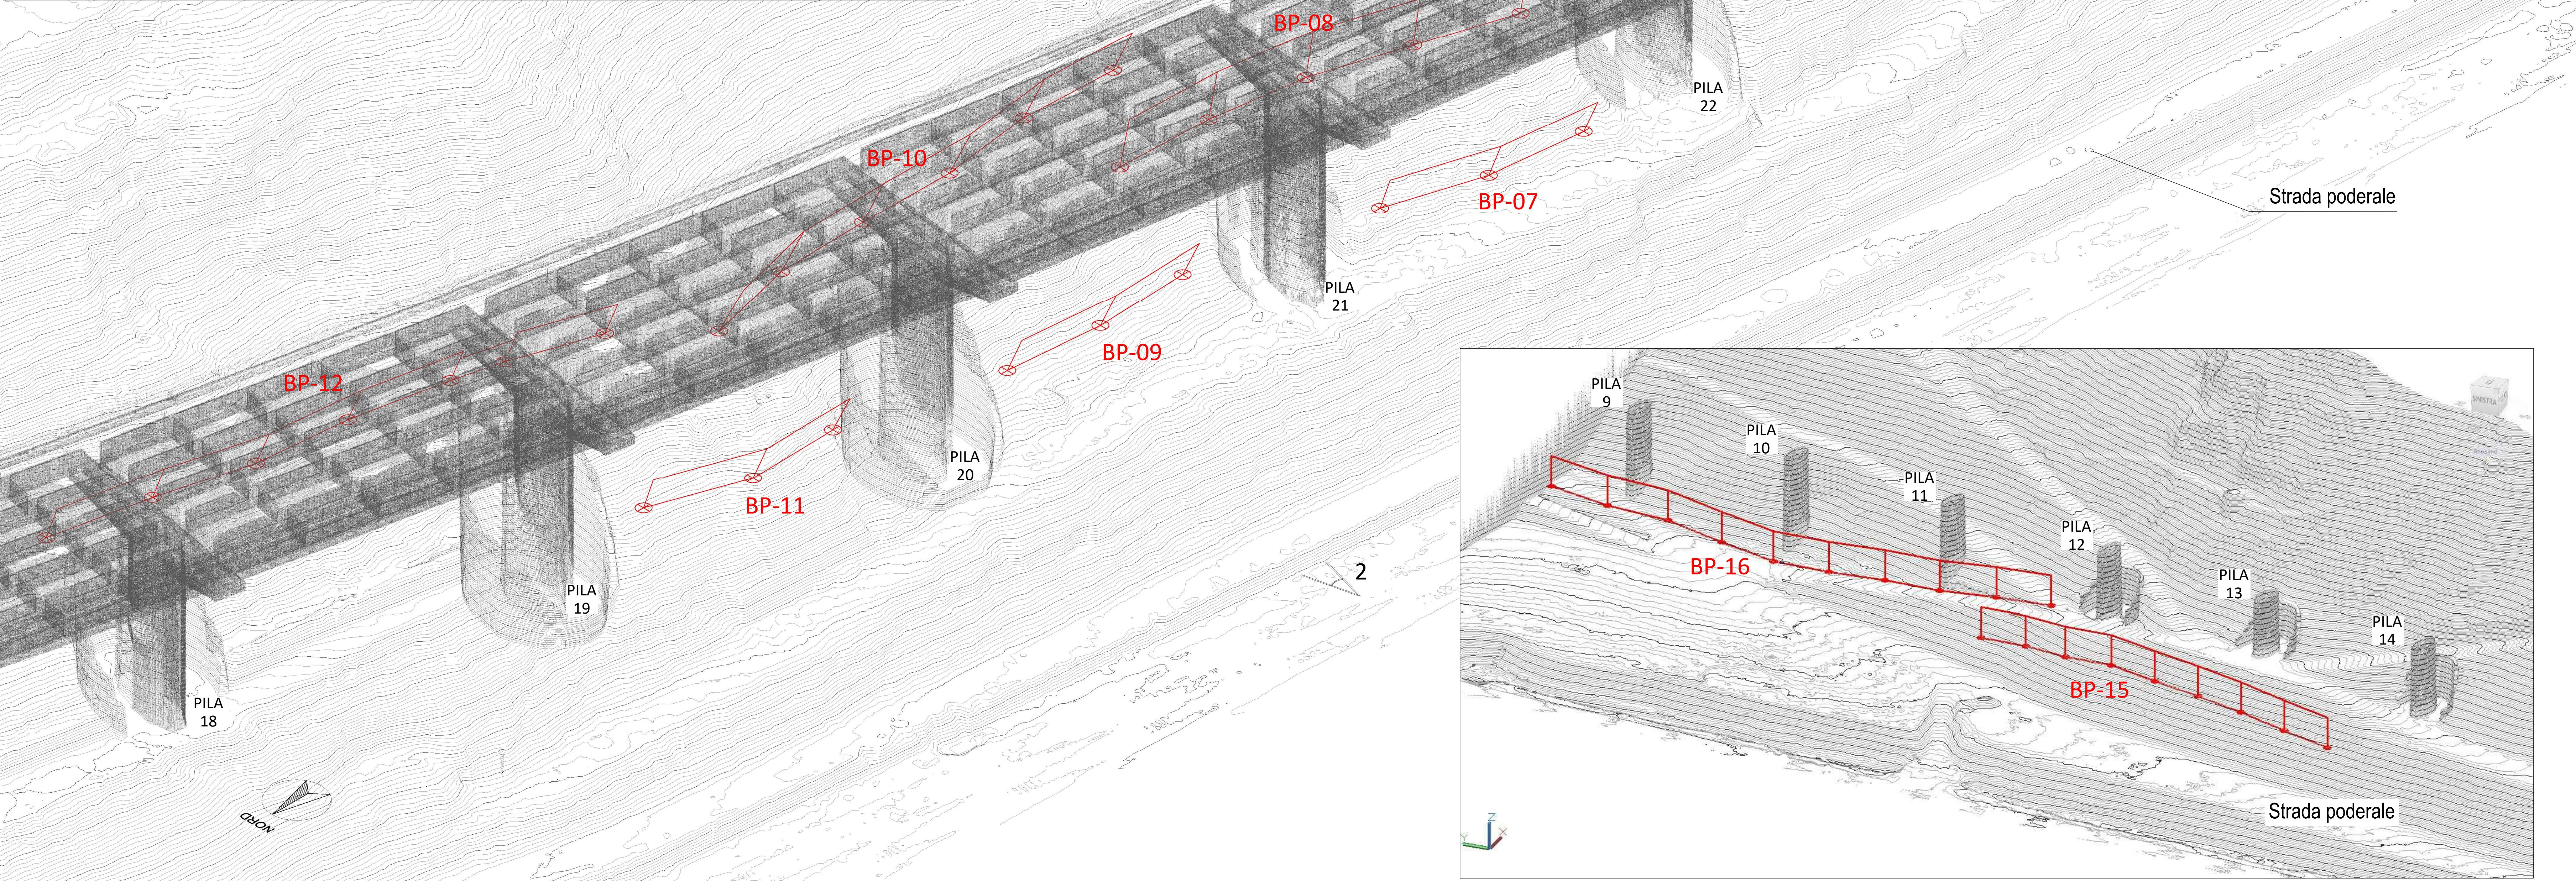

LEGENDA

SIMBOLI

- BARRIERA PARAMASSI DEFORMABILE
- CODIFICA BARRIERA
- PUNTI DI RIPRESA

VISTA 2



COMMITTENTE: **RFI**
RETE FERROVIARIA ITALIANA
 GRUPPO FERROVIE DELLO STATO ITALIANE

DIREZIONE LAVORI: **ITALFERR**
 GRUPPO FERROVIE DELLO STATO ITALIANE

APPALTATORE: **QUADRO GAETANO**
 COSTRUZIONI S.P.A.

MANDATARIA: **Impresa Silvia Tassinari**
consorzio triestino
robicciatori

PROGETTAZIONE: **P.A.T. S.R.L.**

MANDATARIA: **SO GEN**

INFRASTRUTTURE FERROVIARIE STRATEGICHE DEFINITE DALLA LEGGE OBIETTIVO N. 443/01 e s.m.i.

CLIP_04F0400000001

PROGETTO ESECUTIVO

ASSE FERROVIARIO MONACO - VERONA
 ACCESSO SUD ALLA GALLERIA DI BASE DEL BRENNERO
 QUADRUPPLICAMENTO DELLA LINEA FORTEZZA - VERONA
 SUB-LOTTO FUNZIONALE: FLUIDIFICAZIONE DEL TRAFFICO ED INTERCONNESSIONE CON LA RETE ESISTENTE DEL LOTTO 1 FORTEZZA - PONTE GARDENA
D4.05 - OPERE CIVILI - OPERE DI PROTEZIONE DEL VERSANTE DI PRIMA FASE BARRIERE PARAMASSI TIPO DEFORMABILE - PROSPETTO

APPALTATORE: **QUADRO GAETANO**
 COSTRUZIONI S.P.A.

RESPONSABILE DELLE INTEROPERAZIONI DELLE PRESTAZIONI SPECIALISTICHE: **12/2007**

SCALA: 1:200

| COMMESSA | LOTTO | FASE | ENTE | TIPO DOC. | OPERA/DISCIPLINA | PROGR. | REV. |
|----------|-------|------|------|-----------|------------------|--------|------|
| I | B | 0 | A | 0 | E | Z | 9 |
| | | | | | N | V | 0980 |
| | | | | | 0 | 0 | 6 |
| | | | | | B | | |

| Rev. | Descrizione | Redatto | Data | Verificato | Data | Approvato | Data |
|------|-------------------------------|----------|------------|------------|------------|-------------|------------|
| A | Emissione a seguito VPE e ODI | E. Sesti | 13.05.2007 | L. Sisti | 13.05.2007 | R. Pirononi | 13.05.2007 |
| B | Emissione a seguito VPE e ODI | E. Sesti | 16.10.2007 | L. Sisti | 16.10.2007 | R. Pirononi | 16.10.2007 |

File: 040402.ZIP\INV098006B.DWG