

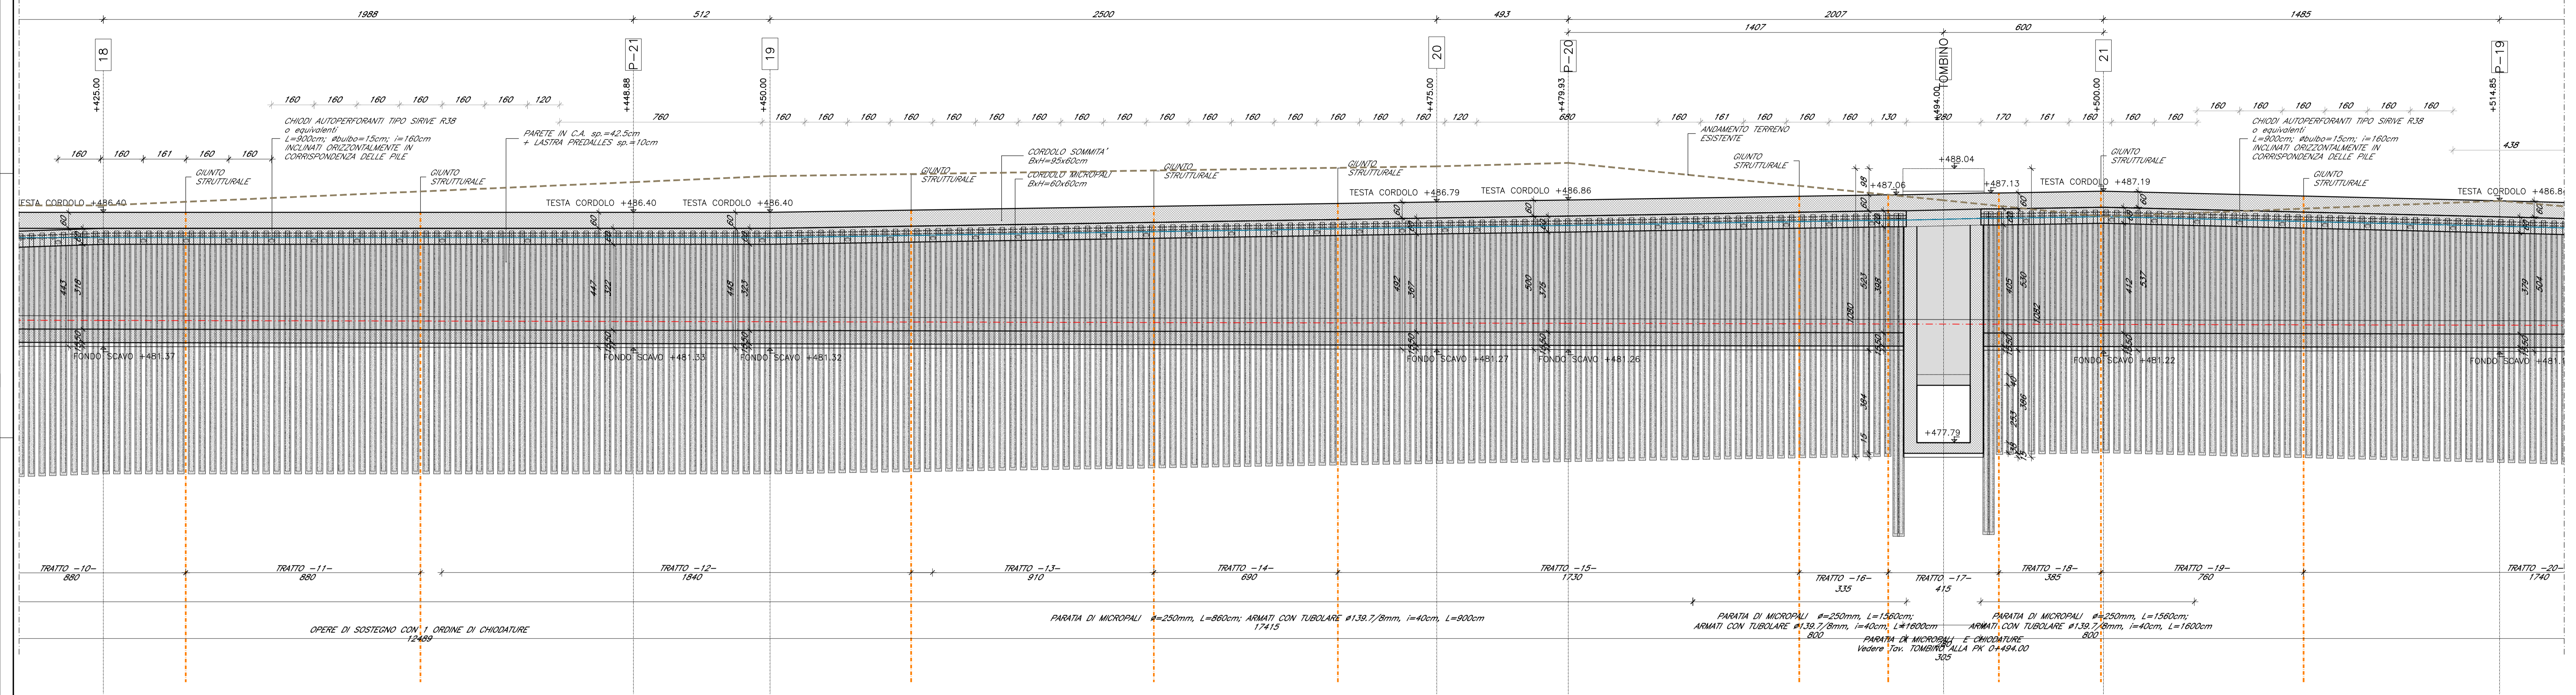


OS3 - pk 0+310.00 - 0+585.40  
 CARPENTERIA - PROSPETTO MURO LATO MONTE - DA TRATTO -11- A TRATTO -19-  
 SCALA 1:100

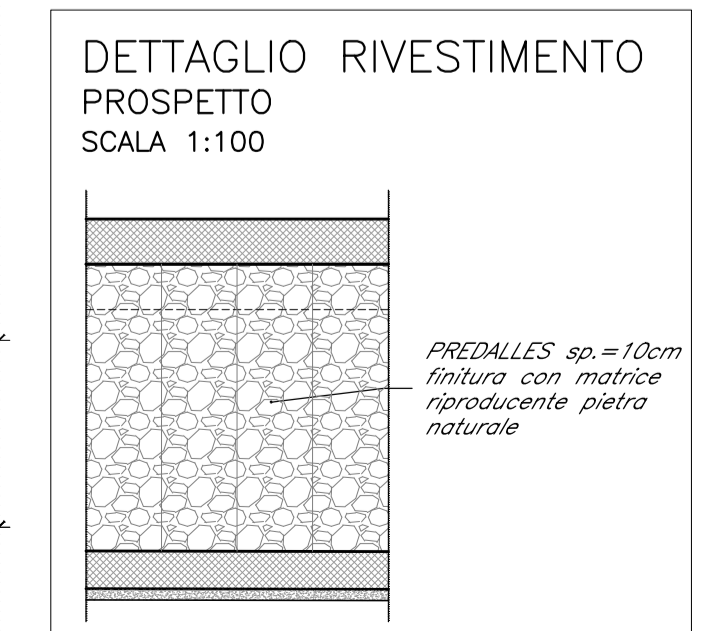

OS3 - pk 0+310.00 - 0+585.40  
 CARPENTERIA - PROSPETTO MURO LATO MONTE - DA TRATTO -20- A TRATTO -25-  
 SCALA 1:100

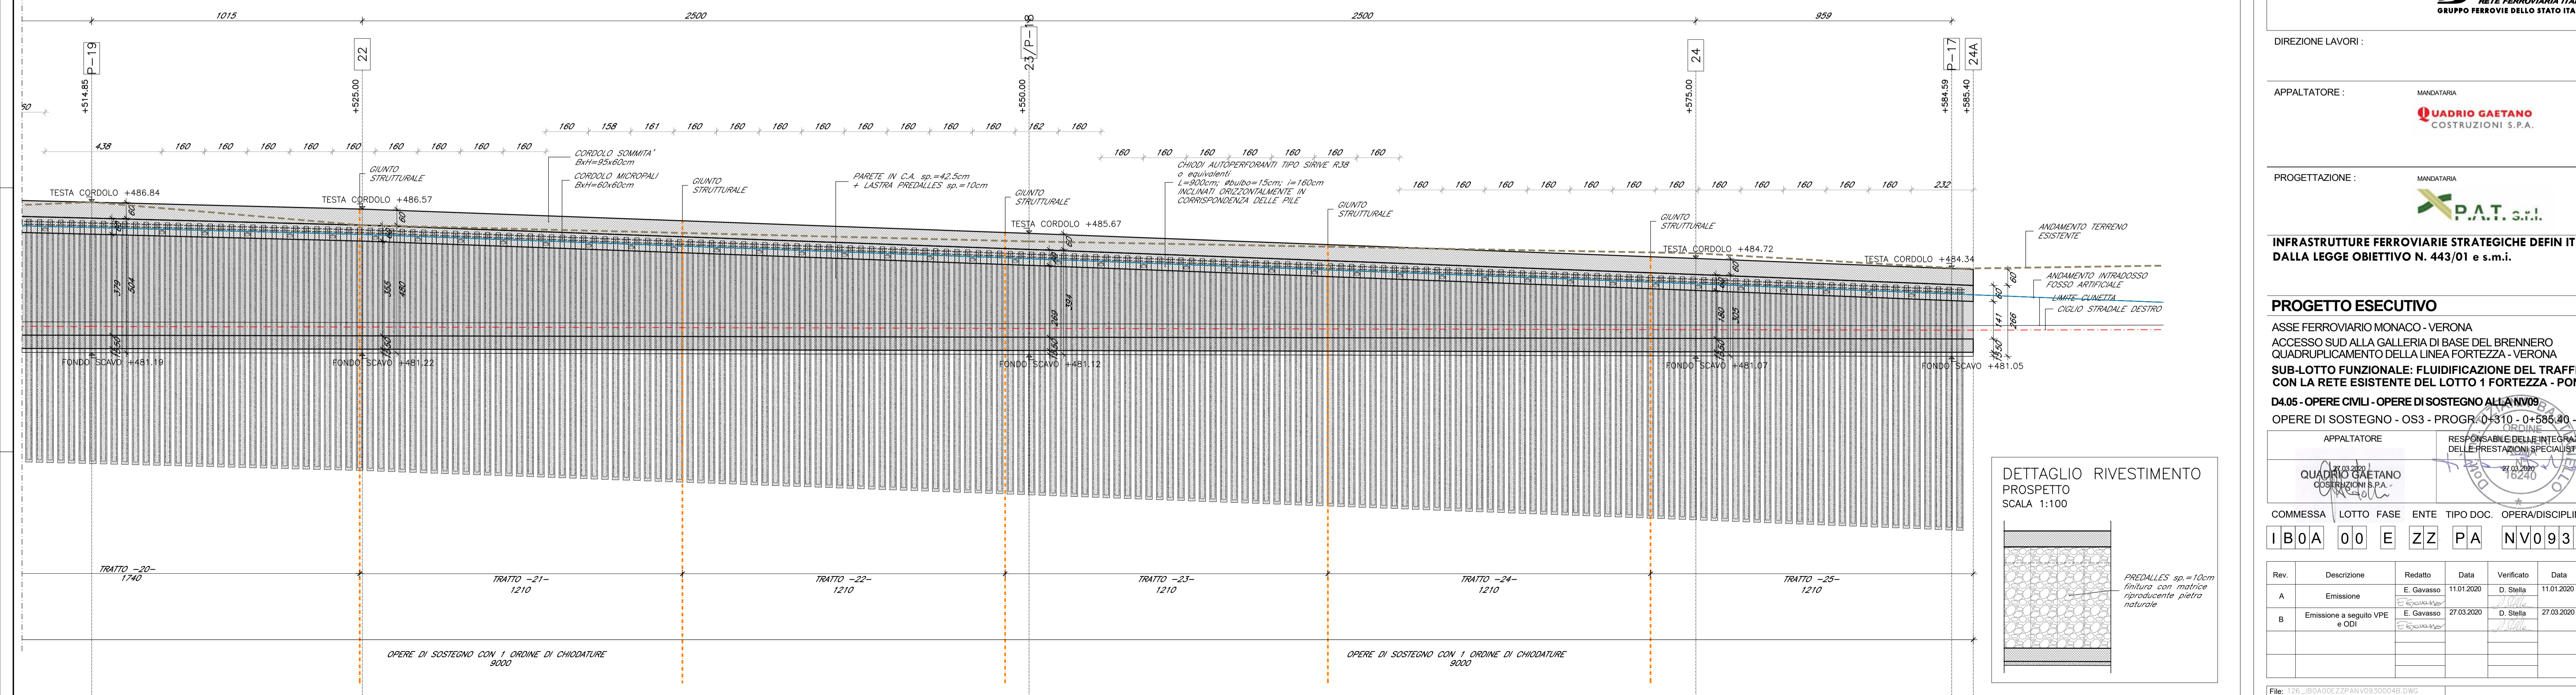

COMMITTENTE: **RFI** RETE FERROVIARIA ITALIANA GRUPPO FERROVIE DELLO STATO ITALIANE

DIREZIONE LAVORI: **ITALFERR** GRUPPO FERROVIE DELLO STATO ITALIANE

APPALTATORE: MANDATARIA **QUADRO GAETANO** COSTRUZIONI S.P.A. MANDANTE **Impresa Silvio Biondon** **consorzio triveneto rocciatori**

PROGETTAZIONE: MANDATARIA **P.A.T. s.r.l.** MANDANTE **SO GEN**

INFRASTRUTTURE FERROVIARIE STRATEGICHE DEFINITE DALLA LEGGE OBIETTIVO N. 443/01 e s.m.i. CUP: J94F04000020001

**PROGETTO ESECUTIVO**

ASSE FERROVIARIO MONACO - VERONA  
 ACCESSO SUD ALLA GALLERIA DI BASE DEL BRENNERO  
 QUADRUPPLICAMENTO DELLA LINEA FORTEZZA - VERONA  
 SUB-LOTTO FUNZIONALE: FLUIDIFICAZIONE DEL TRAFFICO ED INTERCONNESSIONE CON LA RETE ESISTENTE DEL LOTTO 1 FORTEZZA - PONTE GARDENA  
 D4.05 - OPERE CIVILI - OPERE DI SOSTEGNO ALLA NV09  
 OPERE DI SOSTEGNO - OS3 - PROGR. 0+310 - 0+585.40 - PROSPETTO TAV. 2 DI 2

APPALTATORE: **QUADRO GAETANO** COSTRUZIONI S.P.A. RESPONSABILE DELLE INTEGRAZIONI DELLE PRESTAZIONI SPECIALISTICHE: **16240** SCALA: 1:100

COMMESSA: **IBOA 00 E ZZ PA NV0930 004 B**

Rev.	Descrizione	Redatto	Data	Verificato	Data	Approvato	Data
A	Emissione	E. Gavasso	11.01.2020	D. Stella	11.01.2020	S. Carraro	11.01.2020
B	Emissione a seguito VPE e ODI	E. Gavasso	27.03.2020	D. Stella	27.03.2020	S. Carraro	27.03.2020

File: 126\_IBOA00EZZPANV0930004B.DWG