

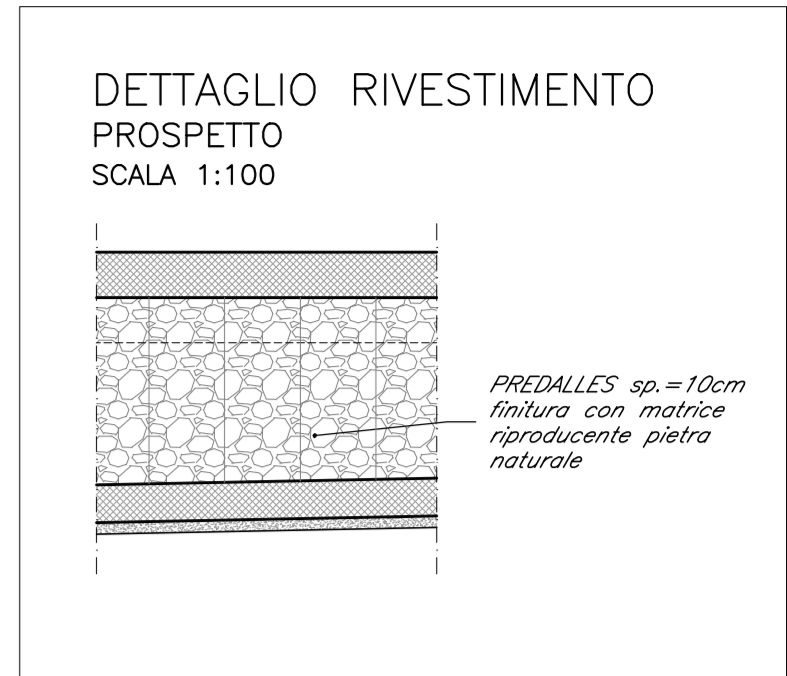


OS5 - pk 0+692.00 - 0+782.00
 CARPENTERIA - PROSPETTO MURO LATO MONTE
 SCALA 1:100

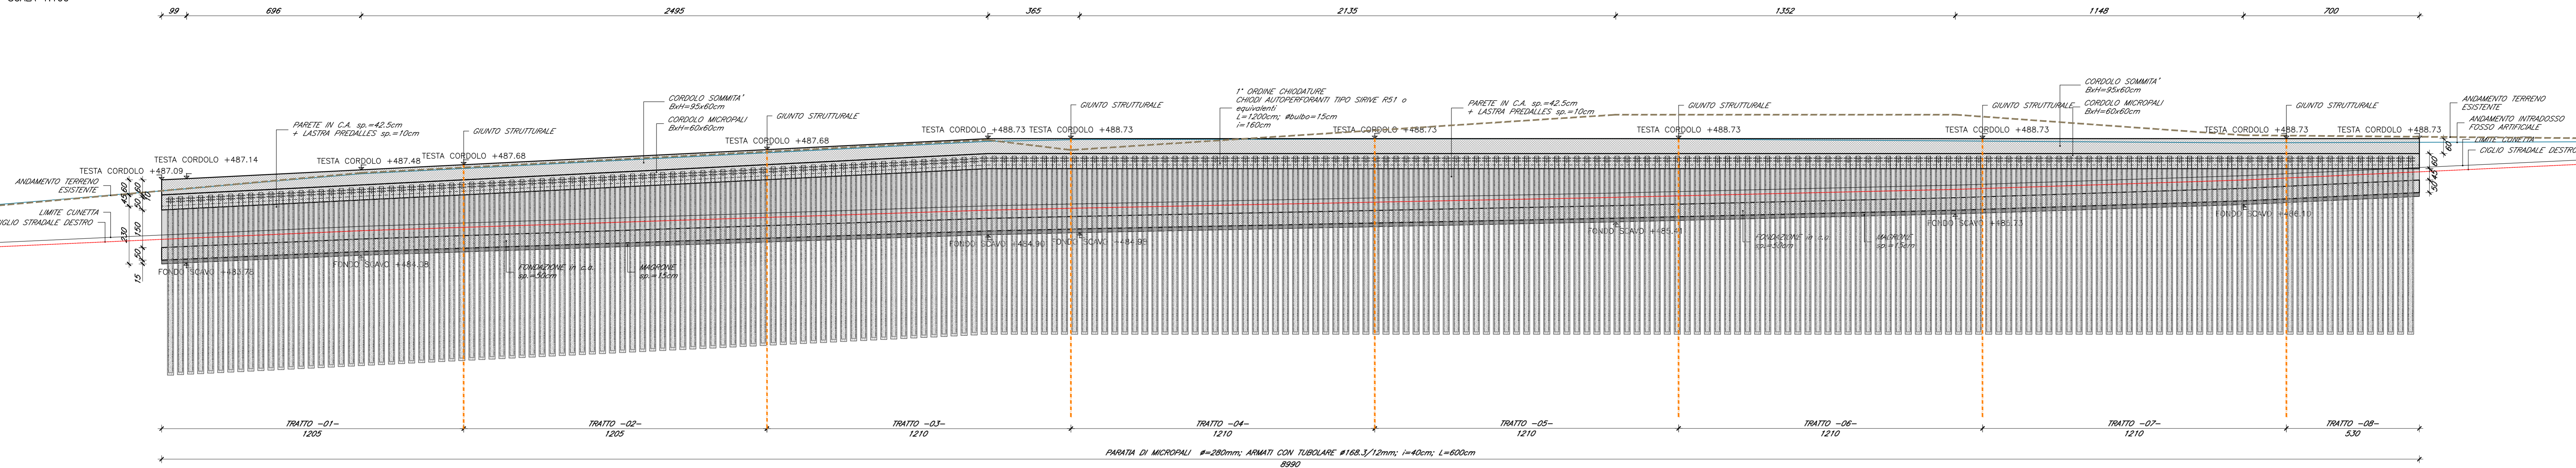

OS5 - pk 0+692.00 - 0+782.00
 CARPENTERIA - PLANIMETRIA
 SCALA 1:100

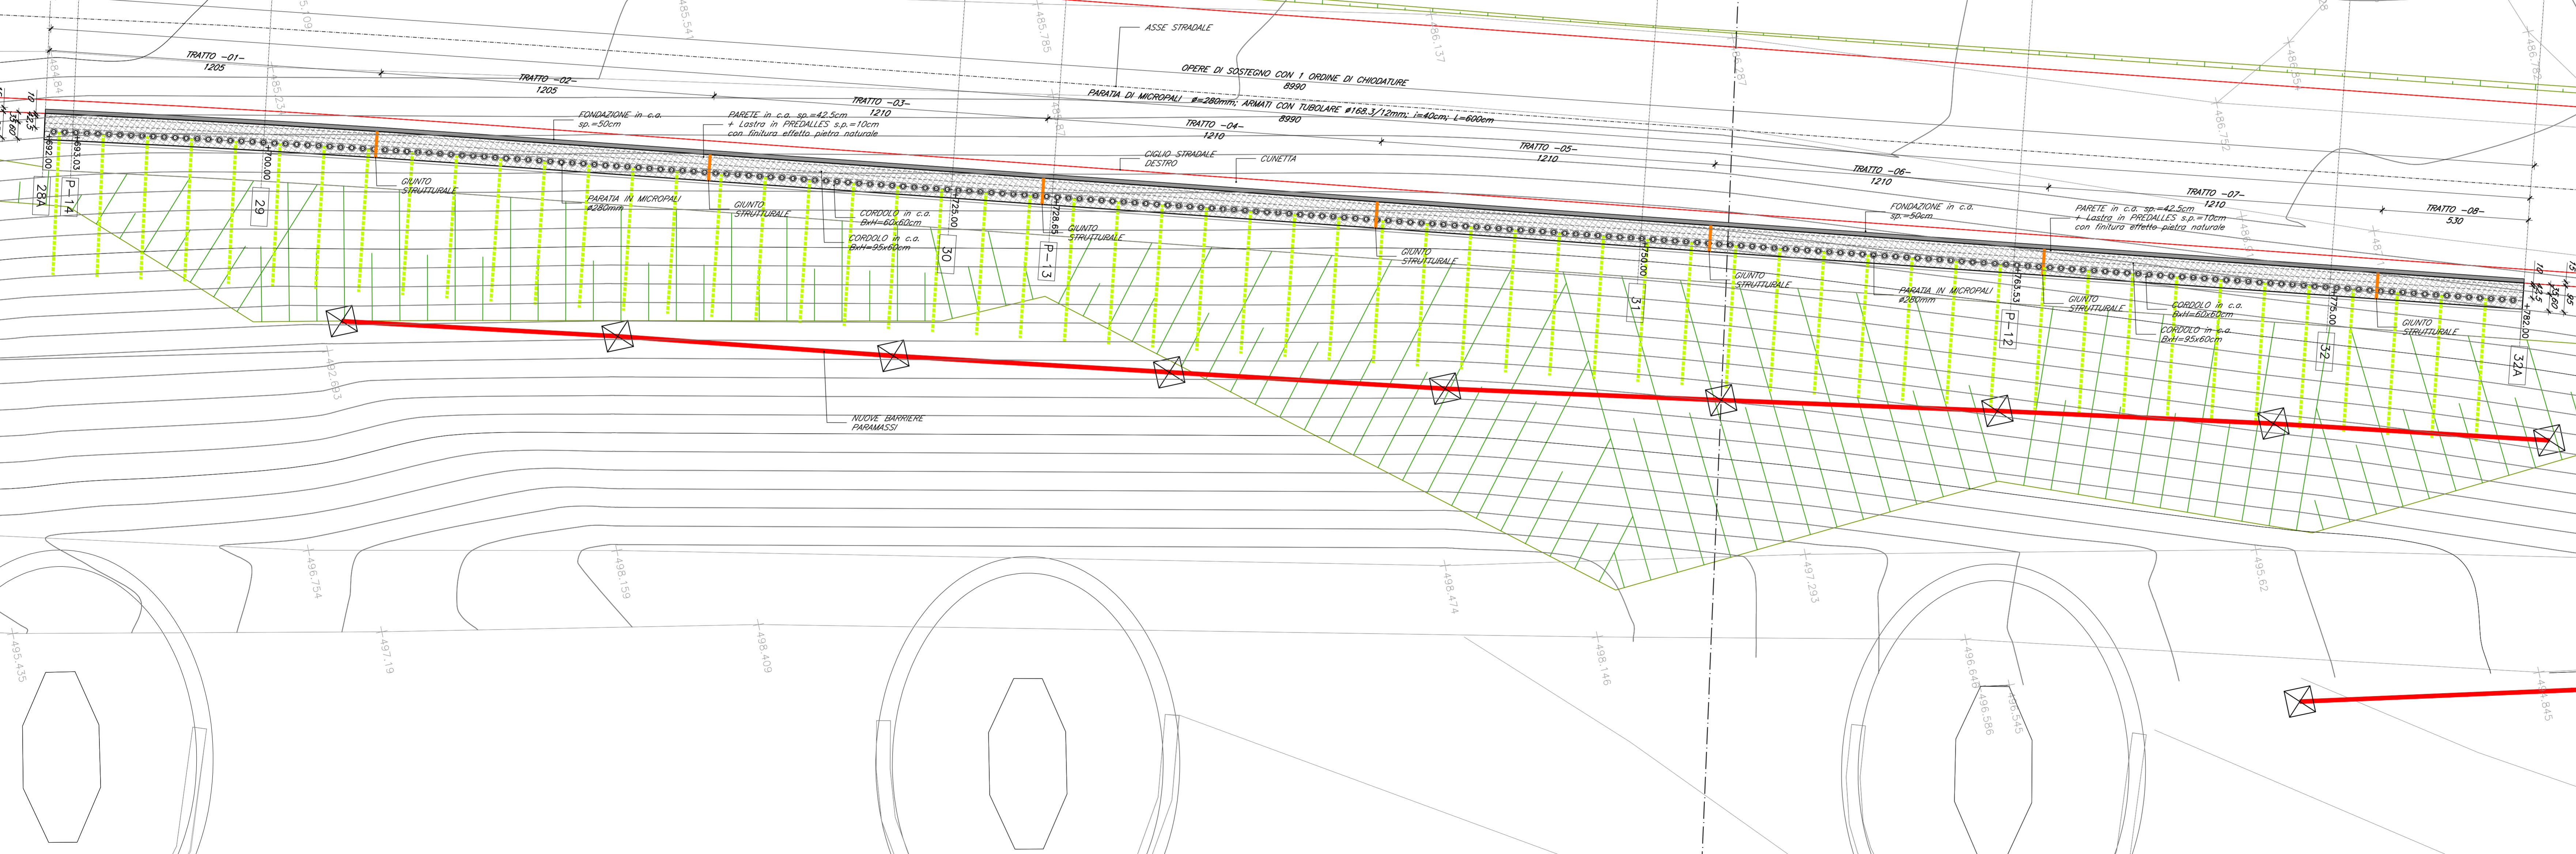

COMMITTENTE:
RFI
 RETE FERROVIARIA ITALIANA
 GRUPPO FERROVIE DELLO STATO ITALIANO

DIREZIONE LAVORI:
ITALFERR
 GRUPPO FERROVIE DELLO STATO ITALIANO

APPALTATORE:
 MANDATARIA
QUADRO GAETANO
 COSTRUZIONI S.P.A.

MANDATARIO
Impresa Silius Dondan
consorzio
triveneto
rocciatori

PROGETTAZIONE:
 MANDATARIA
P.A.T. s.r.l.

MANDATARIO
SO
GEN

INFRASTRUTTURE FERROVIARIE STRATEGICHE DEFINITE
 DALLA LEGGE OBIETTIVO N. 443/01 e s.m.i.

CUP: J84F0400020001

PROGETTO ESECUTIVO

ASSE FERROVIARIO MONACO - VERONA
 ACCESSO SUD ALLA GALLERIA DI BASE DEL BRENNERO
 QUADRUPPLICAMENTO DELLA LINEA FORTEZZA - VERONA
 SUB-LOTTO FUNZIONALE: FLUIDIFICAZIONE DEL TRAFFICO ED INTERCONNESSIONE
 CON LA RETE ESISTENTE DEL LOTTO 1 FORTEZZA - PONTE GARDENA

D4.05 - OPERE CIVILI - OPERE DI SOSTEGNO ALLA LIV.00
 OPERE DI SOSTEGNO - OS5 - PROGR. 0+692 - 0+782 - PLANIMETRIA E PROSPETTO

APPALTATORE: **QUADRO GAETANO COSTRUZIONI S.P.A.**

RESPONSABILE DELLE INTEGRAZIONI DELLE PRESTAZIONI SPECIALISTICHE: **16.10.2020**

SCALA: 1:100

COMMESSA LOTTO FASE ENTE TIPO DOC. OPERA/DISCIPLINA PROGR. REV.

IB0A 00 E ZZ PA NV0930 005 C

Rev.	Descrizione	Redatto	Data	Verificato	Data	Approvato	Data
A	Emissione	E. Gavasso	11.01.2020	D. Stella	11.01.2020	S. Carraro	11.01.2020
B	Emissione a seguito VPE e ODI	E. Gavasso	27.03.2020	D. Stella	27.03.2020	S. Carraro	27.03.2020
C	Emissione a seguito VPE e ODI	E. Gavasso	16.10.2020	D. Stella	16.10.2020	S. Carraro	16.10.2020