

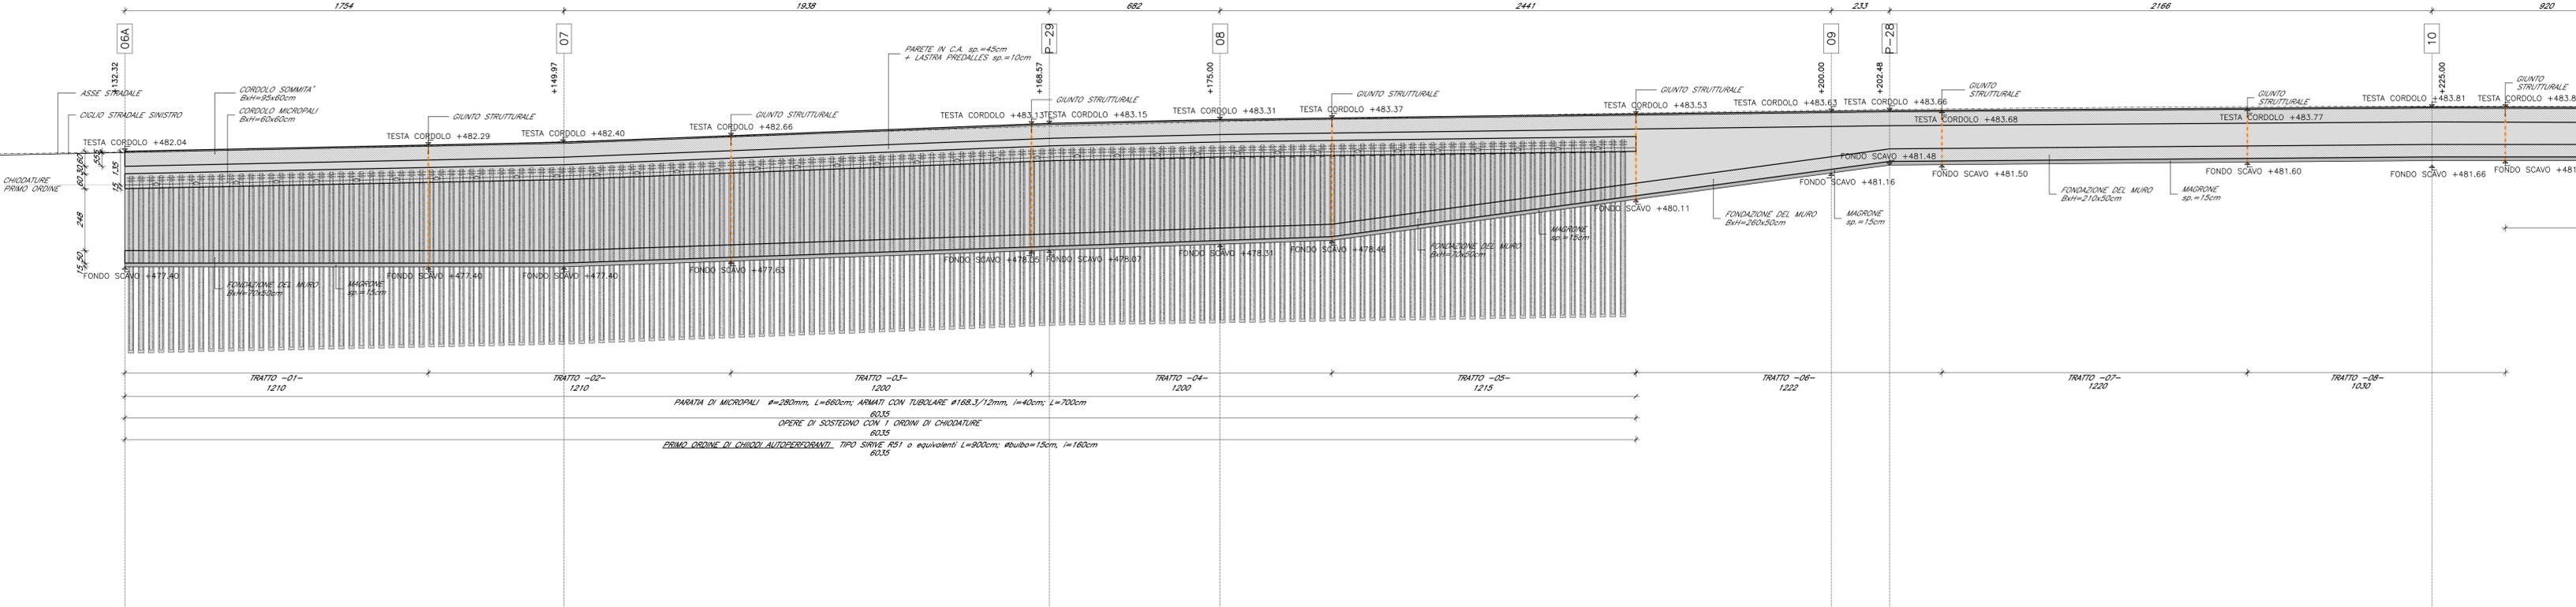


OS1.A - pk 0+132.32 - 0+302.86  
 CARPENTERIA - PROSPETTO MURO LATO MONTE - DA TRATTO -01- A TRATTO -08-  
 SCALA 1:100

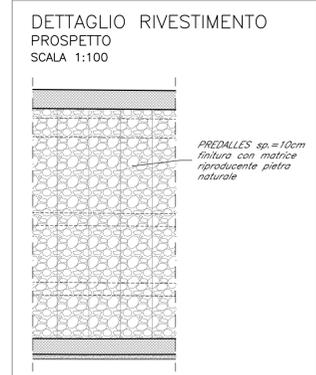

OS1.A - pk 0+132.32 - 0+302.86  
 CARPENTERIA - PROSPETTO MURO LATO MONTE - DA TRATTO -09- A TRATTO -15-  
 SCALA 1:100

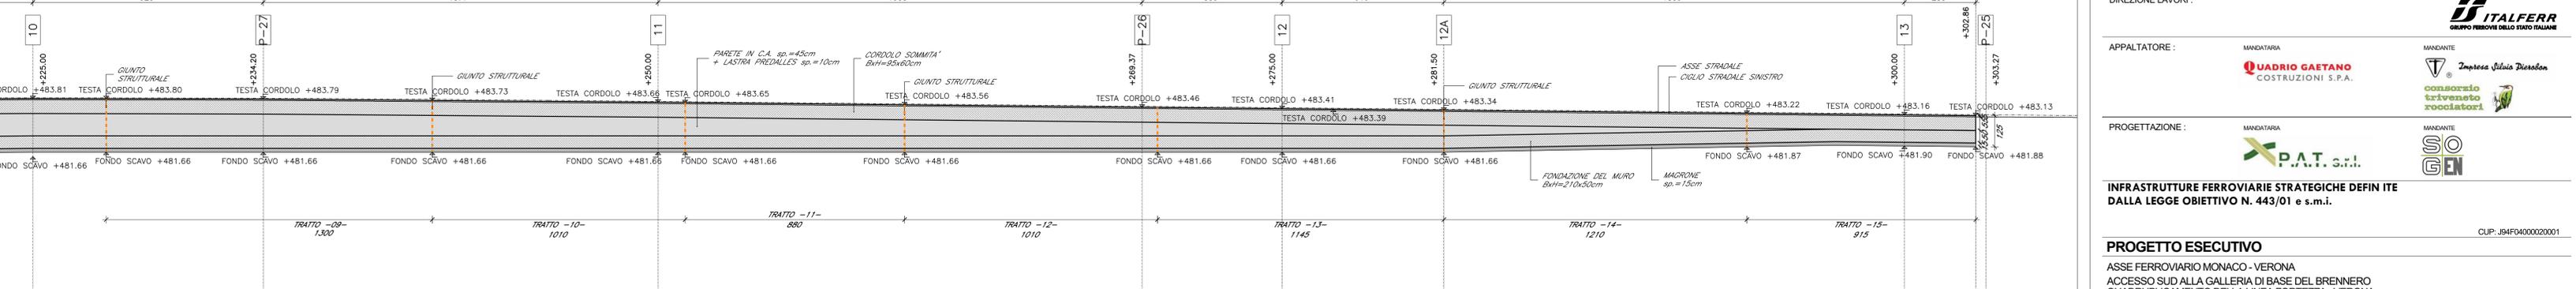

COMMITTENTE: **RFI** RETE FERROVIARIA ITALIANA GRUPPO FERROVIE DELLO STATO ITALIANE

DIREZIONE LAVORI: **ITALFERR** GRUPPO FERROVIE DELLO STATO ITALIANE

APPALTATORE: MANDATARIA **QUADRO GAETANO** COSTRUZIONI S.P.A. MANDANTE **Impresa Silvia Dierdon** **consorzio triveneto rocciatori**

PROGETTAZIONE: MANDATARIA **P.A.T. s.r.l.** MANDANTE **SO GEN**

**INFRASTRUTTURE FERROVIARIE STRATEGICHE DEFINITE DALLA LEGGE OBIETTIVO N. 443/01 e s.m.i.**

PROGETTO ESECUTIVO

ASSE FERROVIARIO MONACO - VERONA  
 ACCESSO SUD ALLA GALLERIA DI BASE DEL BRENNERO  
 QUADRUPPLICAMENTO DELLA LINEA FORTEZZA - VERONA  
 SUB-LOTTO FUNZIONALE: FLUIDIFICAZIONE DEL TRAFFICO ED INTERCONNESSIONE CON LA RETE ESISTENTE DEL LOTTO 1 FORTEZZA - PONTE GARDENA

D4.05 - OPERE CIVILI - OPERE DI SOSTEGNO ALLA NV09  
 OPERE DI SOSTEGNO - OS1 - PROGR/0+132.32 - 0+302.86 - PROSPETTO - Tav. 1 di 2

APPALTATORE: **QUADRO GAETANO** COSTRUZIONI S.P.A. RESPONSABILE DELLE INTEGRAZIONI DELLE PRESTAZIONI SPECIALISTICHE: **16240** SCALA: 1:100

COMMESSA	LOTTO	FASE	ENTE	TIPO DOC.	OPERA/DISCIPLINA	PROGR.	REV.
IBOA	00	E	ZZ	PA	NV0940	002	B

Rev.	Descrizione	Redatto	Data	Verificato	Data	Approvato	Data
A	Emissione	E. Gavasso	11/01/2020	D. Stella	11/01/2020	S. Carraro	11/01/2020
B	Emissione a seguito VPE e ODI	E. Gavasso	27/03/2020	D. Stella	27/03/2020	S. Carraro	27/03/2020

File: 110\_IBOA002\_ZPANV09400026.DWG