



OS1.B - pk 0+132.32 - 0+278.56
 PLANIMETRIA - DA TRATTO -01- A TRATTO -08-
 CARPENTERIA
 SCALA 1:100

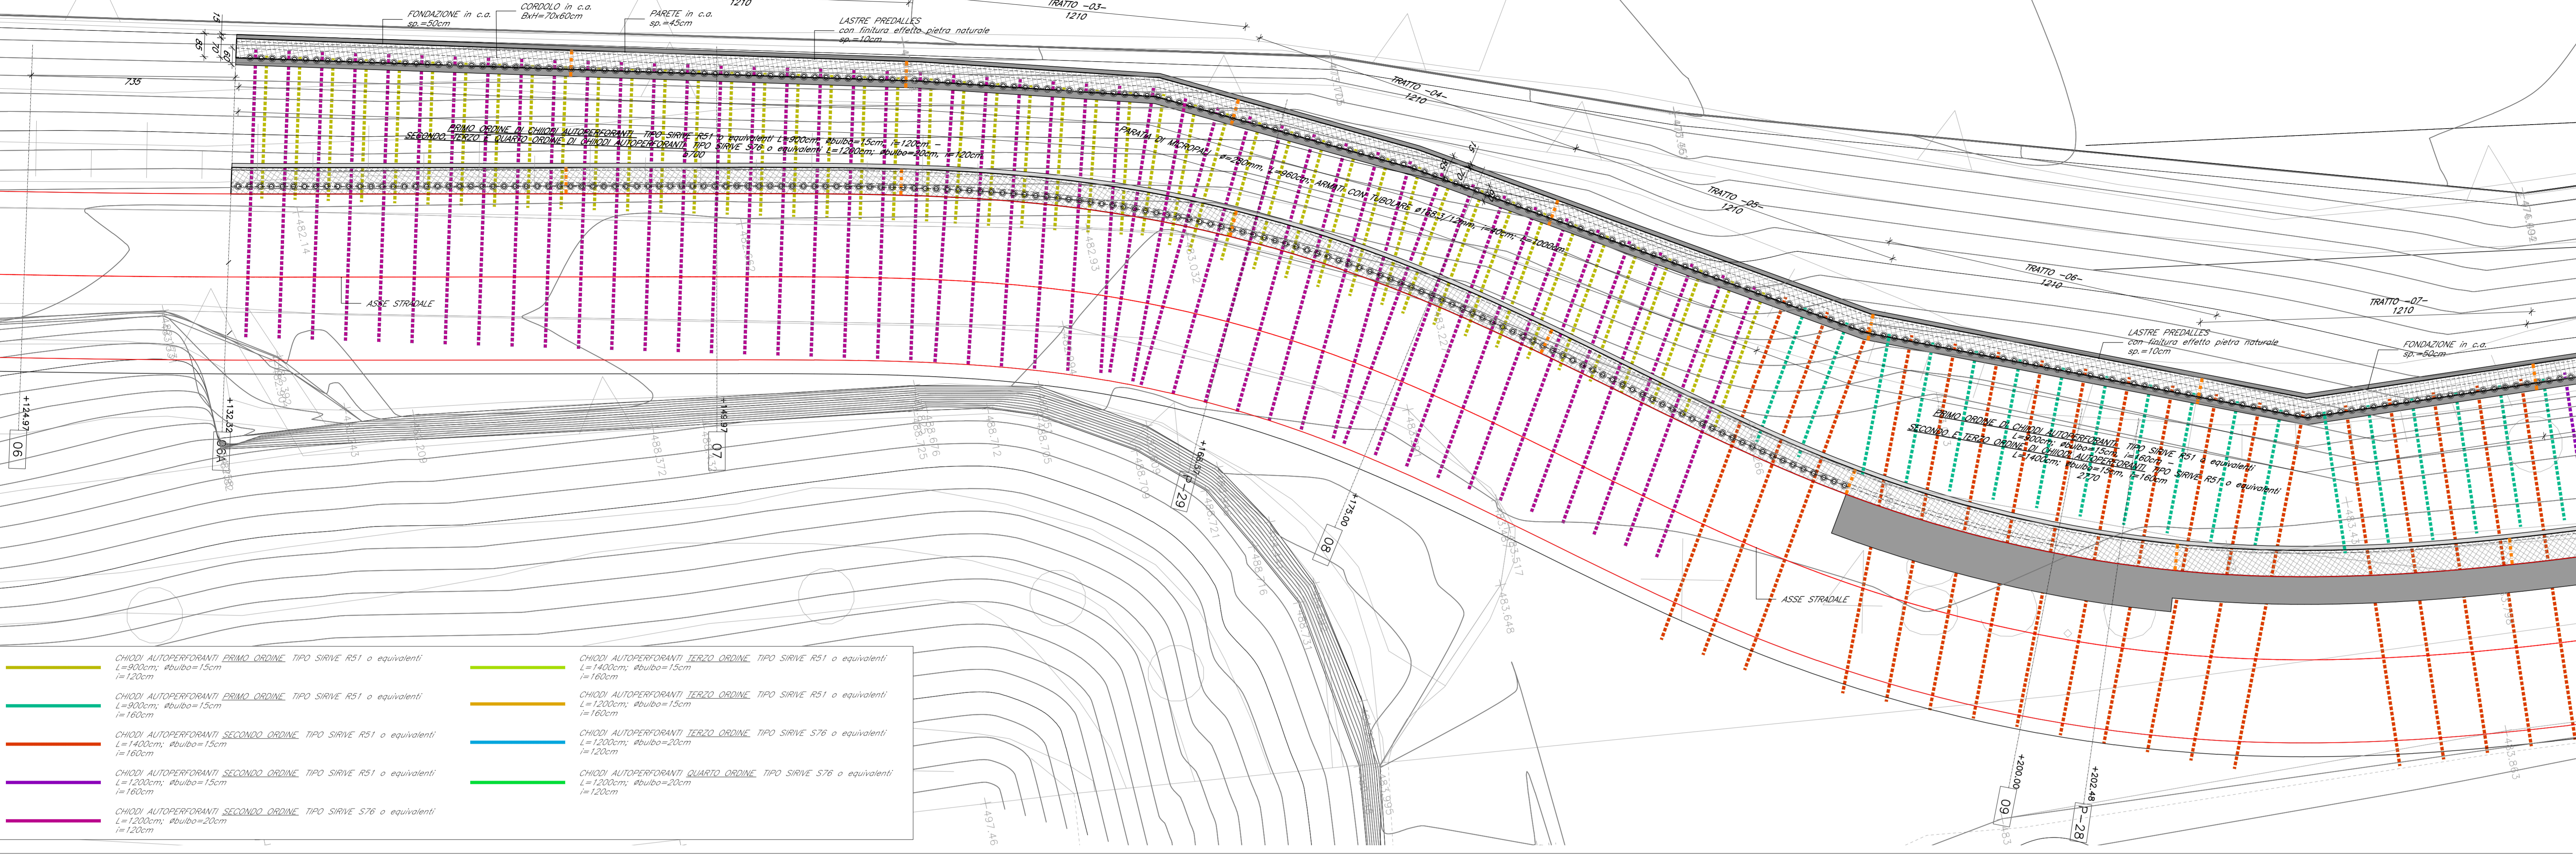

OS1.B - pk 0+132.32 - 0+278.56
 PLANIMETRIA - DA TRATTO -09- A TRATTO -15-
 CARPENTERIA
 SCALA 1:100

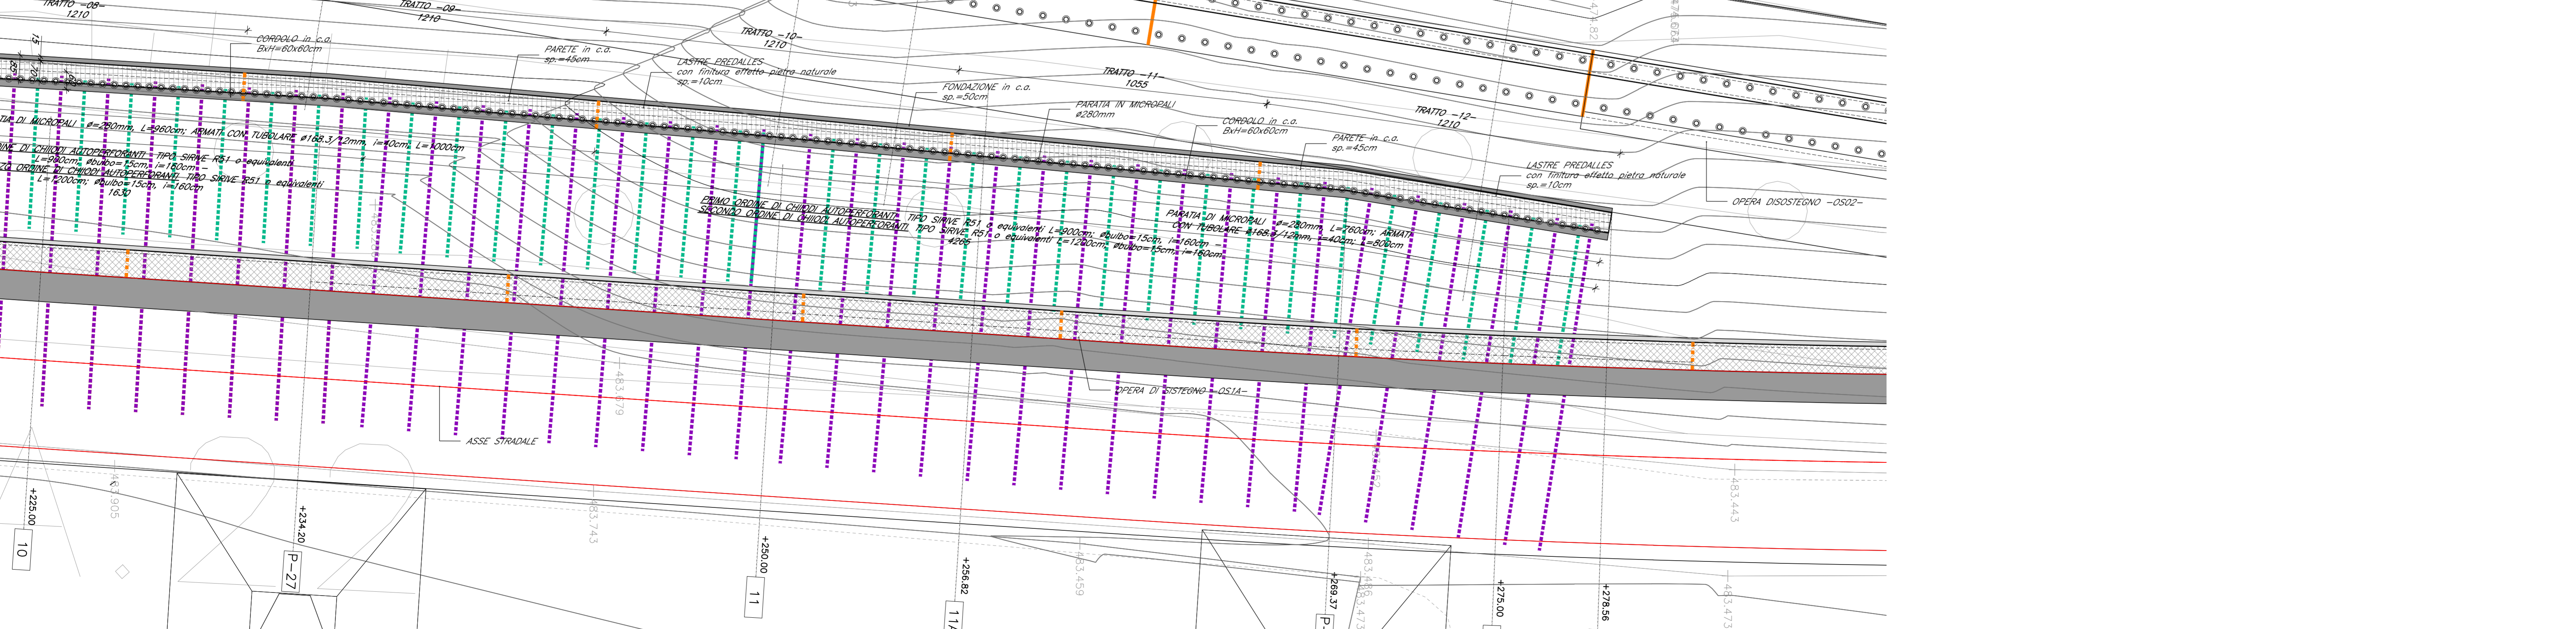

COMMITTENTE: **RFI** RETE FERROVIARIA ITALIANA GRUPPO FERROVIE DELLO STATO ITALIANO

DIREZIONE LAVORI: **ITALFERR** GRUPPO FERROVIE DELLO STATO ITALIANO

APPALTATORE: MANDATARIA **QUADRO GAETANO COSTRUZIONI S.P.A.** MANDANTE **Impresa Silvio Biondani consorzio triveneto rocciatori**

PROGETTAZIONE: MANDATARIA **P.A.T. s.r.l.** MANDANTE **SO GEN**

INFRASTRUTTURE FERROVIARIE STRATEGICHE DEFINITE DALLA LEGGE OBIETTIVO N. 443/01 e s.m.i.

CUP: J64F0400020001

PROGETTO ESECUTIVO

ASSE FERROVIARIO MONACO - VERONA
 ACCESSO SUD ALLA GALLERIA DI BASE DEL BRENNERO
 QUADRUPPLICAZIONE DELLA LINEA FORTEZZA - VERONA
 SUB-LOTTO FUNZIONALE: FLUIDIFICAZIONE DEL TRAFFICO ED INTERCONNESSIONE CON LA RETE ESISTENTE DEL LOTTO 1 FORTEZZA - PONTE GARDENA
 D.05 - OPERE CIVILI - OPERE DI SOSTEGNO ALLA NV09
 OPERE DI SOSTEGNO - OS1 - Progr. 0+132.32 - 0+302.86 - PLANIMETRIA - Tav. 2 di 2

APPALTATORE: **QUADRO GAETANO COSTRUZIONI S.P.A.** RESPONSABILE DELLE INTEGRAZIONI DELLE PRESTAZIONI SPECIALI: **16240** SCALA: 1:100

COMMESSA LOTTO FASE ENTE TIPO DOC. OPERA/DISCIPLINA Progr. REV.
I B 0 A 0 0 E Z Z P A N V 0 9 4 0 0 0 3 A

Rev.	Descrizione	Redatto	Data	Verificato	Data	Approvato	Data
A	Emissione a seguito VPE e CDD	E. Gavasso	27.03.2020	D. Stella	27.03.2020	S. Carraro	27.03.2020
B							

File: T09_J64A0002ZPANV0940003A.DWG