



OS4 - pk 0+334.41 - 0+660.00
 CARPENTERIA - PLANIMETRIA - DA TRATTO -19- A TRATTO -25-
 SCALA 1:100

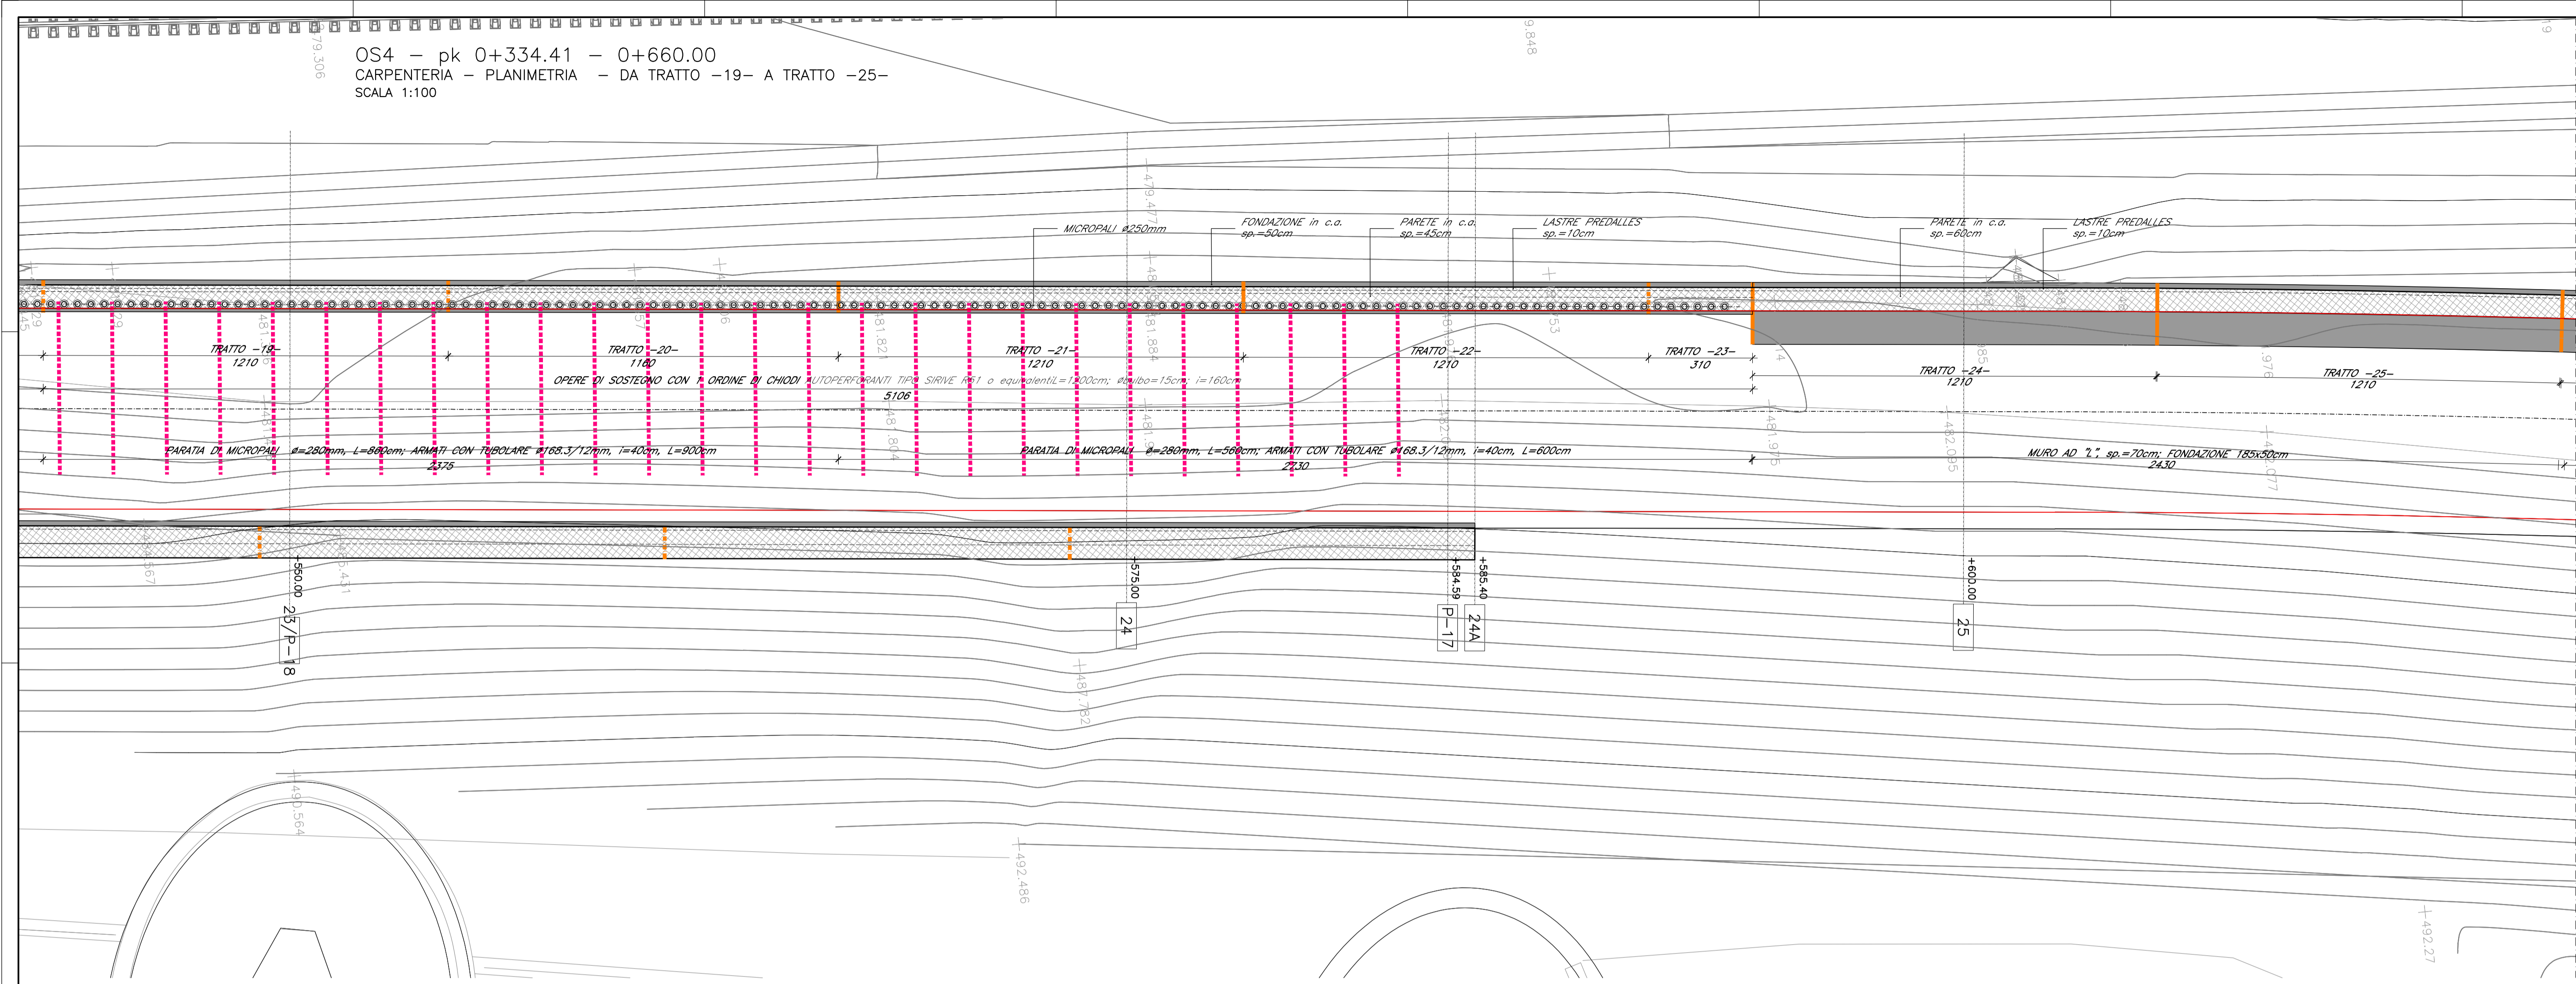

OS4 - pk 0+334.41 - 0+660.00
 CARPENTERIA - PLANIMETRIA - DA TRATTO -19- A TRATTO -25-
 SCALA 1:100

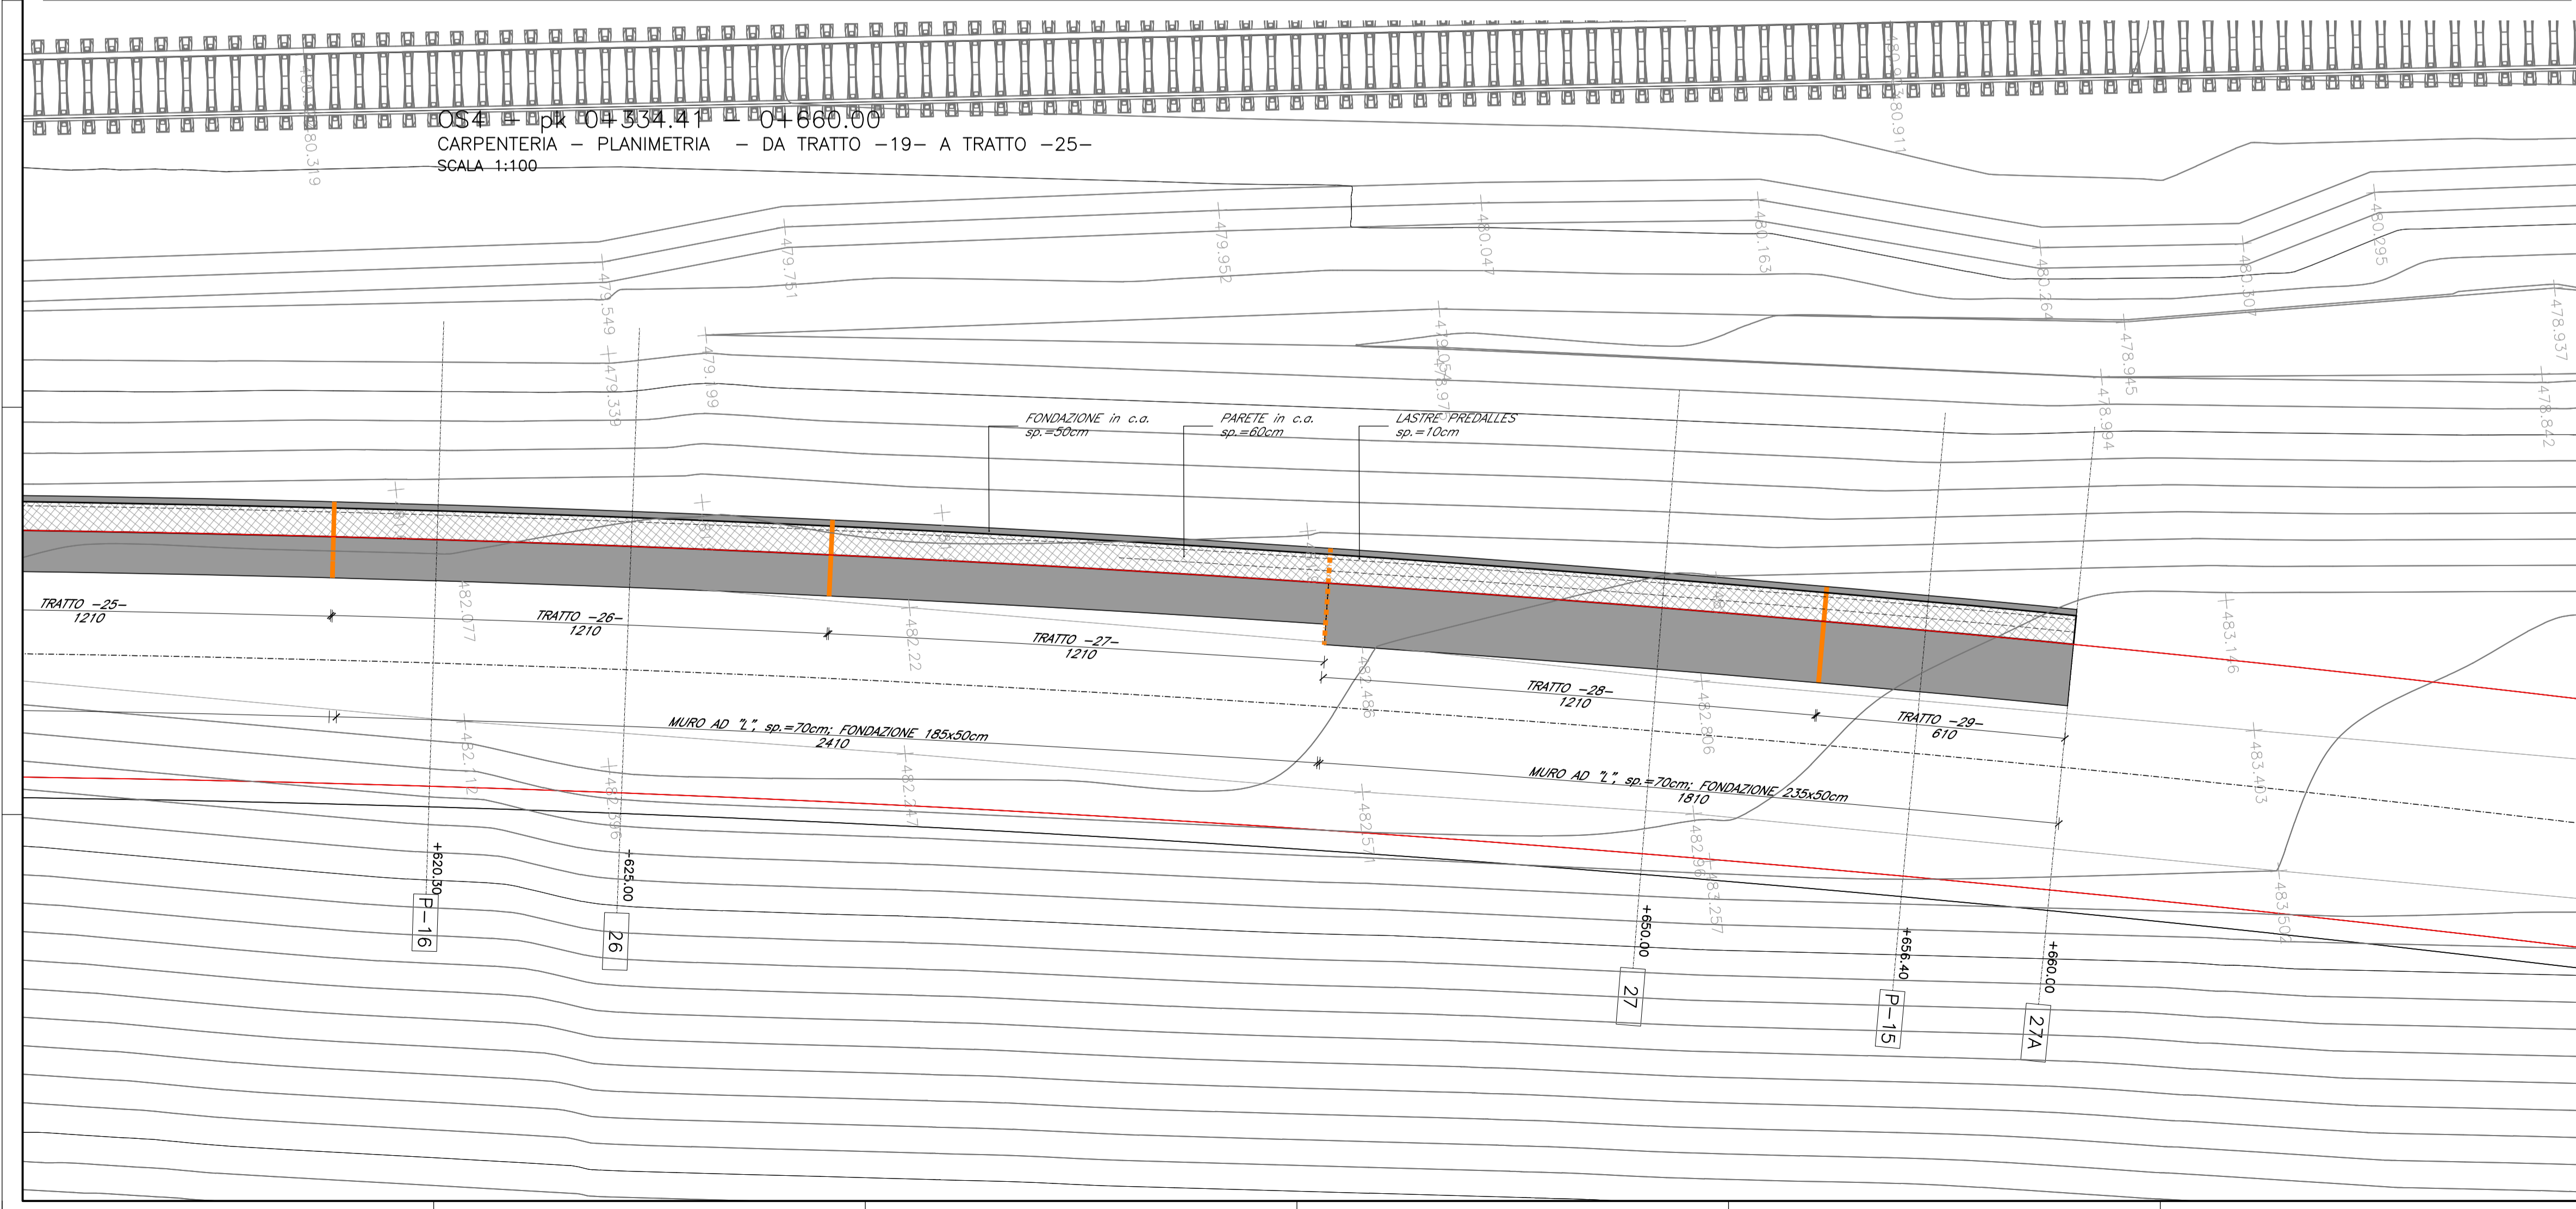

COMMITTENTE:  **RFI**
 RETE FERROVIARIA ITALIANA
 GRUPPO FERROVIE DELLO STATO ITALIANE

DIREZIONE LAVORI:  **ITALFERR**
 GRUPPO FERROVIE DELLO STATO ITALIANE

APPALTATORE: MANDATARIA  **QUADRO GAETANO**
 COSTRUZIONI S.P.A. MANDANTE  **Impresa Silvio Dierobon**
 consorzio triveneto rocciatori

PROGETTAZIONE: MANDATARIA  **P.A.T. S.p.A.** MANDANTE  **SOGEN**

INFRASTRUTTURE FERROVIARIE STRATEGICHE DEFINITE DALLA LEGGE OBIETTIVO N. 443/01 e s.m.i.
 CUP: J94F04000020001

PROGETTO ESECUTIVO
 ASSE FERROVIARIO MONACO - VERONA
 ACCESSO SUD ALLA GALLERIA DI BASE DEL BRENNERO
 QUADRUPPLICAMENTO DELLA LINEA FORTEZZA - VERONA
 SUB-LOTTO FUNZIONALE: FLUIDIFICAZIONE DEL TRAFFICO ED INTERCONNESSIONE CON LA RETE ESISTENTE DEL LOTTO 1 FORTEZZA - PONTE GARDENA
 D4.05 - OPERE CIVILI - OPERE DI SOSTEGNO ALLA MV09
 OPERE DI SOSTEGNO - OS4 - PROGR. 0+334.41 - 0+660.00 - PLANIMETRIA TAV. 2 DI 2

APPALTATORE:  **QUADRO GAETANO**
 COSTRUZIONI S.P.A. RESPONSABILE DELLE INTEGRAZIONI DELLE PRESTAZIONI SPECIALISTICHE:  **16240** SCALA: 1:100

COMMESSA LOTTO FASE ENTE TIPO DOC. OPERA/DISCIPLINA PROGR. REV.
I B 0 A 0 0 E Z Z P A N V 0 9 5 0 0 0 3 B

Rev.	Descrizione	Redatto	Data	Verificato	Data	Approvato	Data
A	Emissione	E. Gavasso	11.01.2020	D. Stella	11.01.2020	S. Carraro	11.01.2020
B	Emissione a seguito VPE e ODI	E. Gavasso	27.03.2020	D. Stella	27.03.2020	S. Carraro	27.03.2020

