


SOTTOPASSO FERROVIARIO
CARPENTERIA – PLANIMETRIA
SCALA 1:100

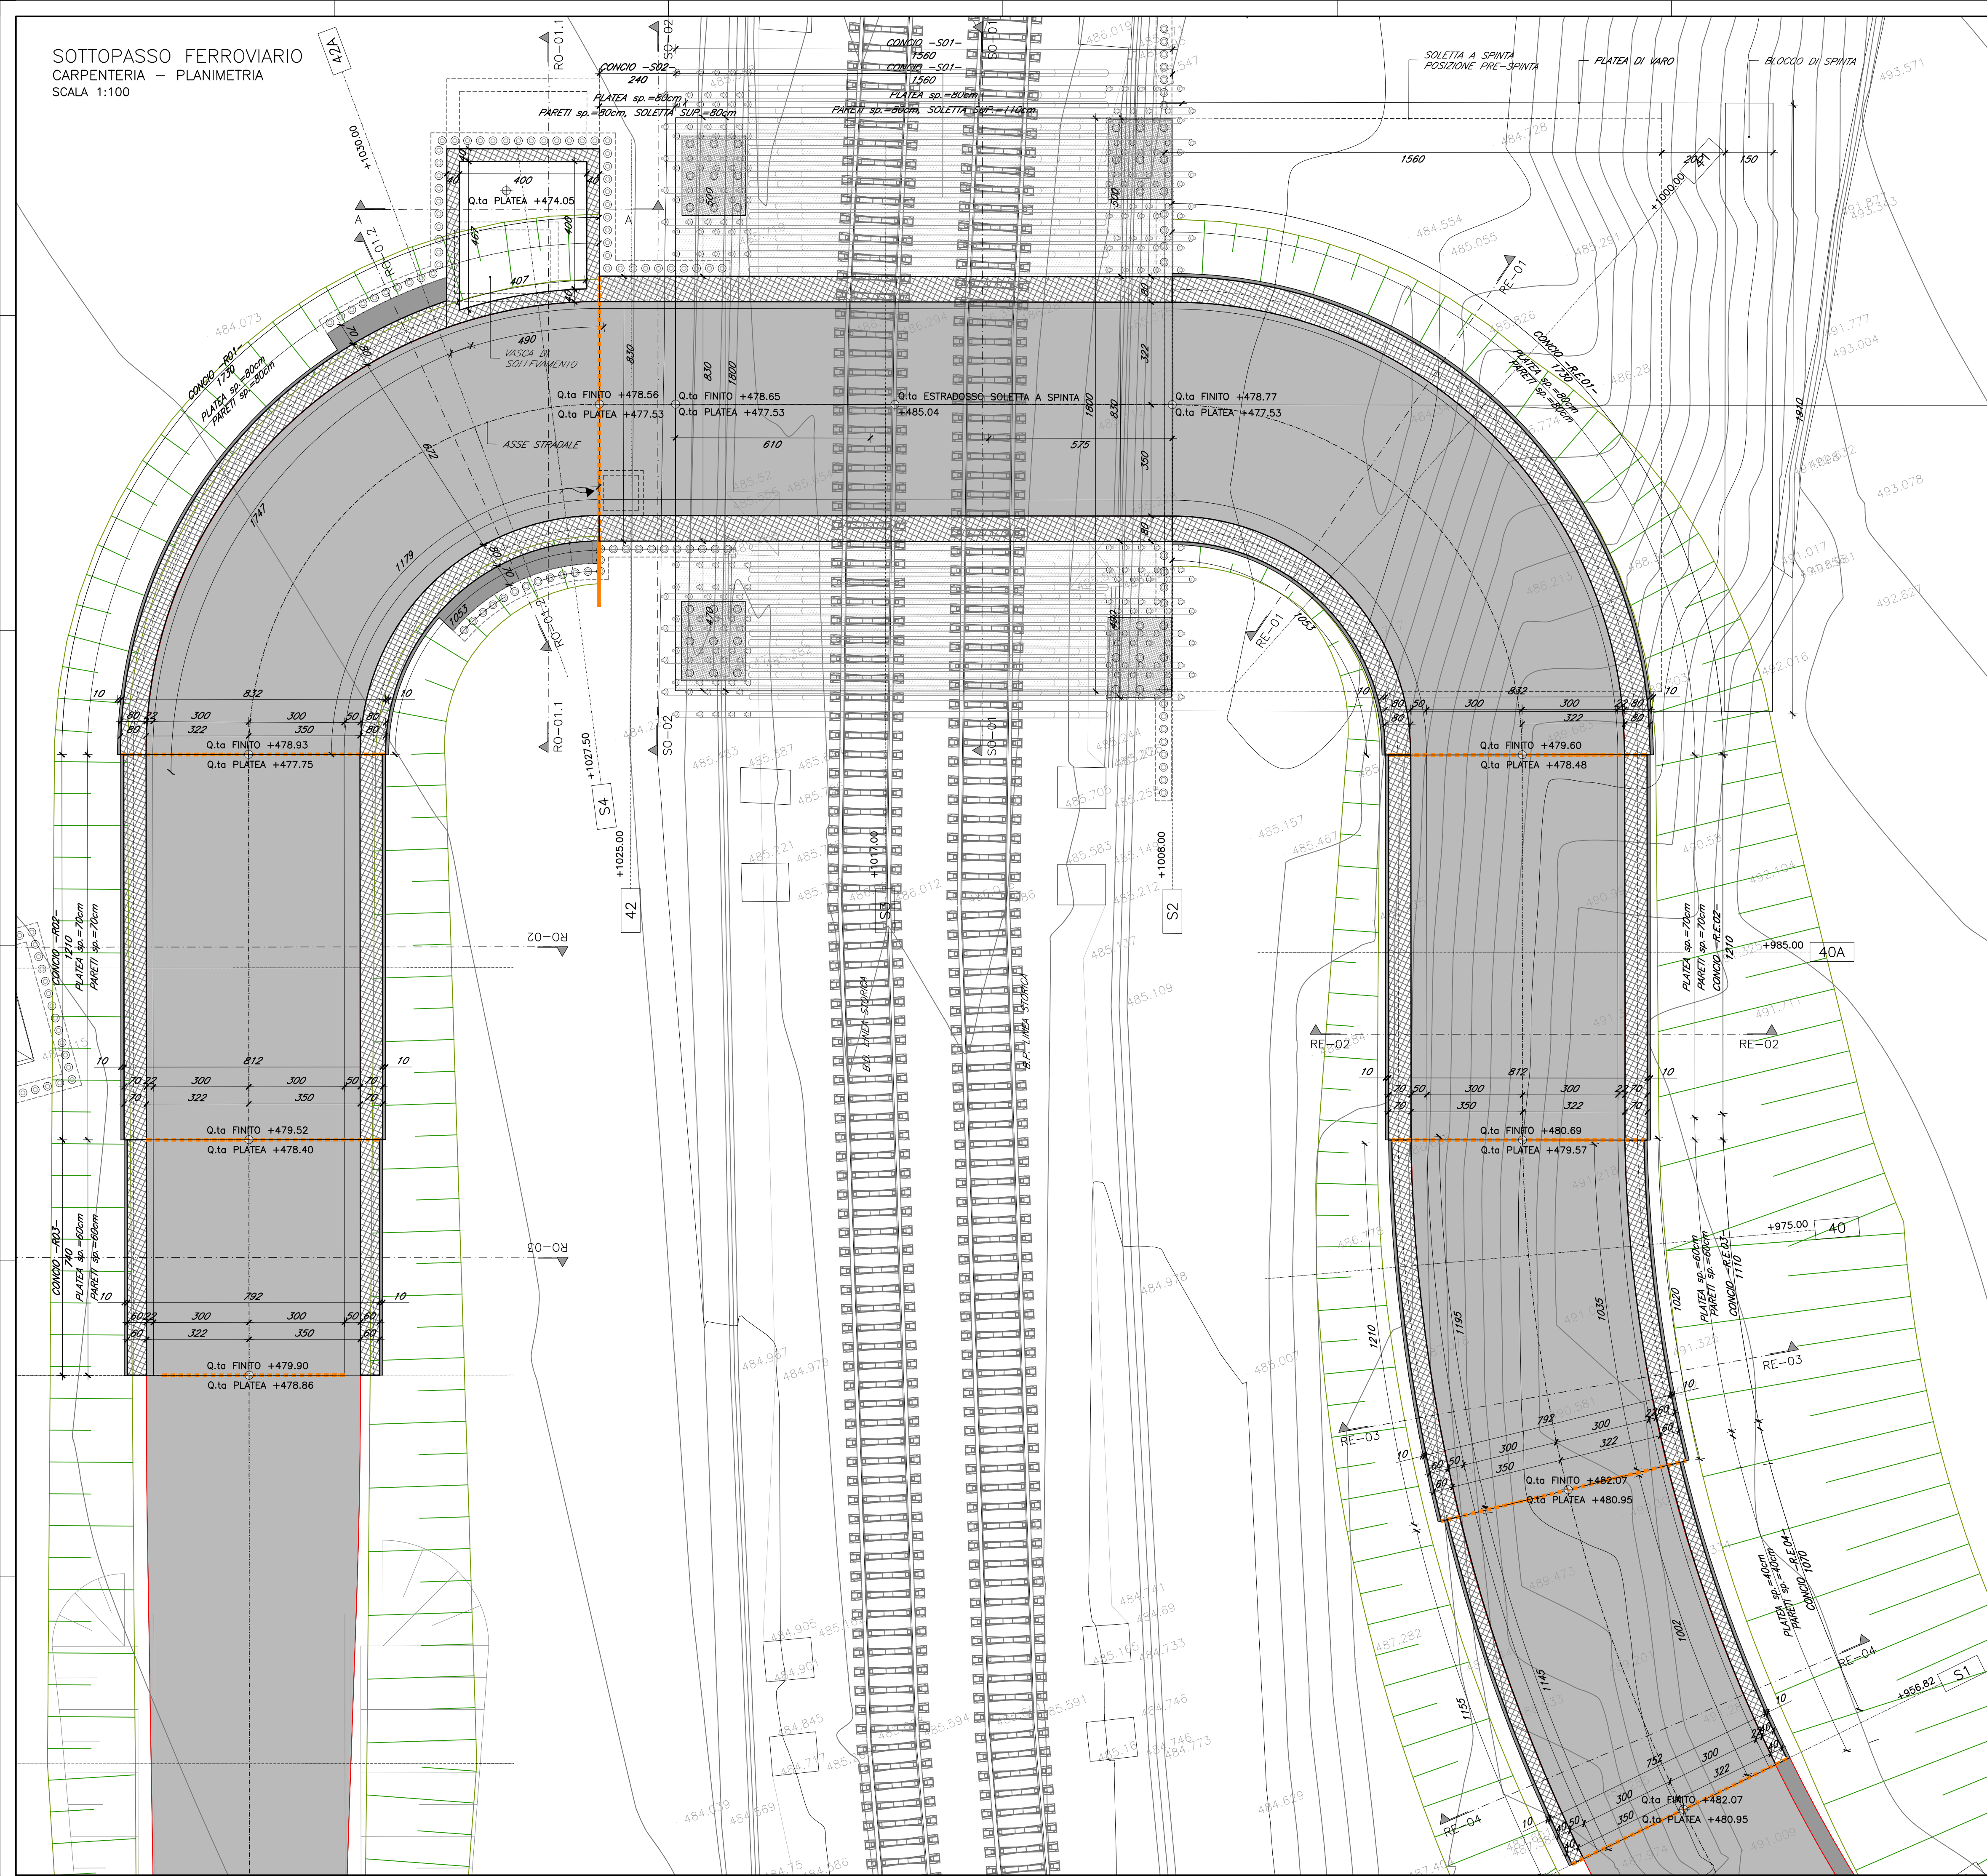

COMMITTENTE :



DIREZIONE LAVORI :



APPALTATORE :

MANDATARIA

QUADRIO GAETANO
COSTRUZIONI S.P.A.



PROGETTAZIONE :

MANDATARIA



MANDANTE



**INFRASTRUTTURE FERROVIARIE STRATEGICHE DEFINITE
DALLA LEGGE OBIETTIVO N. 443/01 e s.m.i.**

CUP: J94F04000020001

PROGETTO ESECUTIVO

ASSE FERROVIARIO MONACO - VERONA
ACCESSO SUD ALLA GALLERIA DI BASE DEL BRENNERO
QUADRUPLICAMENTO DELLA LINEA FORTEZZA - VERONA
**SUB-LOTTO FUNZIONALE: FLUIDIFICAZIONE DEL TRAFFICO ED INTERCONNESSIONE
CON LA RETE ESISTENTE DEL LOTTO 1 FORTEZZA - PONTE GARDENA**

D4.05 - OPERE CIVILI - VIABILITÀ DI ACCESSO AL SOTTOPASSO

VIABILITÀ DI ACCESSO - SOTTOPASSO FERROVIARIO - PLANIMETRIA

APPALTATORE 27.03.2020 QUADRINO GAETANO COSTRUZIONI S.P.A. COSELE	ORDINE RESPONSABILE DELLE INTEGRAZIONI DELLE PRESTAZIONI SPECIALISTICHE 27.03.2020 	SCALA: 1:100
--	--	-----------------

COMMESSA	LOTTO	FASE	ENTE	TIPO DOC.	OPERA/DISCIPLINA	PROGR.	REV.
----------	-------	------	------	-----------	------------------	--------	------

I B 0 A 0 0 E Z Z P A N V 0 9 7 0 0 0 1 B

Rev.	Descrizione	Redatto	Data	Verificato	Data	Approvato	Data
A	Emissione	G. Califera	11/01/2020	D. Stella	11/01/2020	S. Carraro	11/01/2020
		<i>F. Carraro</i>		<i>D. Stella</i>		<i>F. Carraro</i>	
B	Emissione a seguito VPE e ODI	G. Califera	27/03/2020	D. Stella	27/03/2020	S. Carraro	27/03/2020
		<i>F. Carraro</i>		<i>D. Stella</i>		<i>F. Carraro</i>	



File: 147_IB0A00EZZPANV0970001B.DWG