


CHIODI DA REALIZZARE IN PRIMA FASE - REALIZZAZIONE PLATEA DI VARO SOLETTA A SPINTA
CHIODI TIPO SRIVE RS1 o equivalenti; L=1600cm; #bulbo=10cm
MAGLIA LxH=200x200cm

CHIODI DA REALIZZARE IN SECONDA FASE - REALIZZAZIONE RAMPE DI ACCESSO
CHIODI TIPO SRIVE RS1 o equivalenti; L=1600cm; #bulbo=10cm
MAGLIA LxH=200x200cm

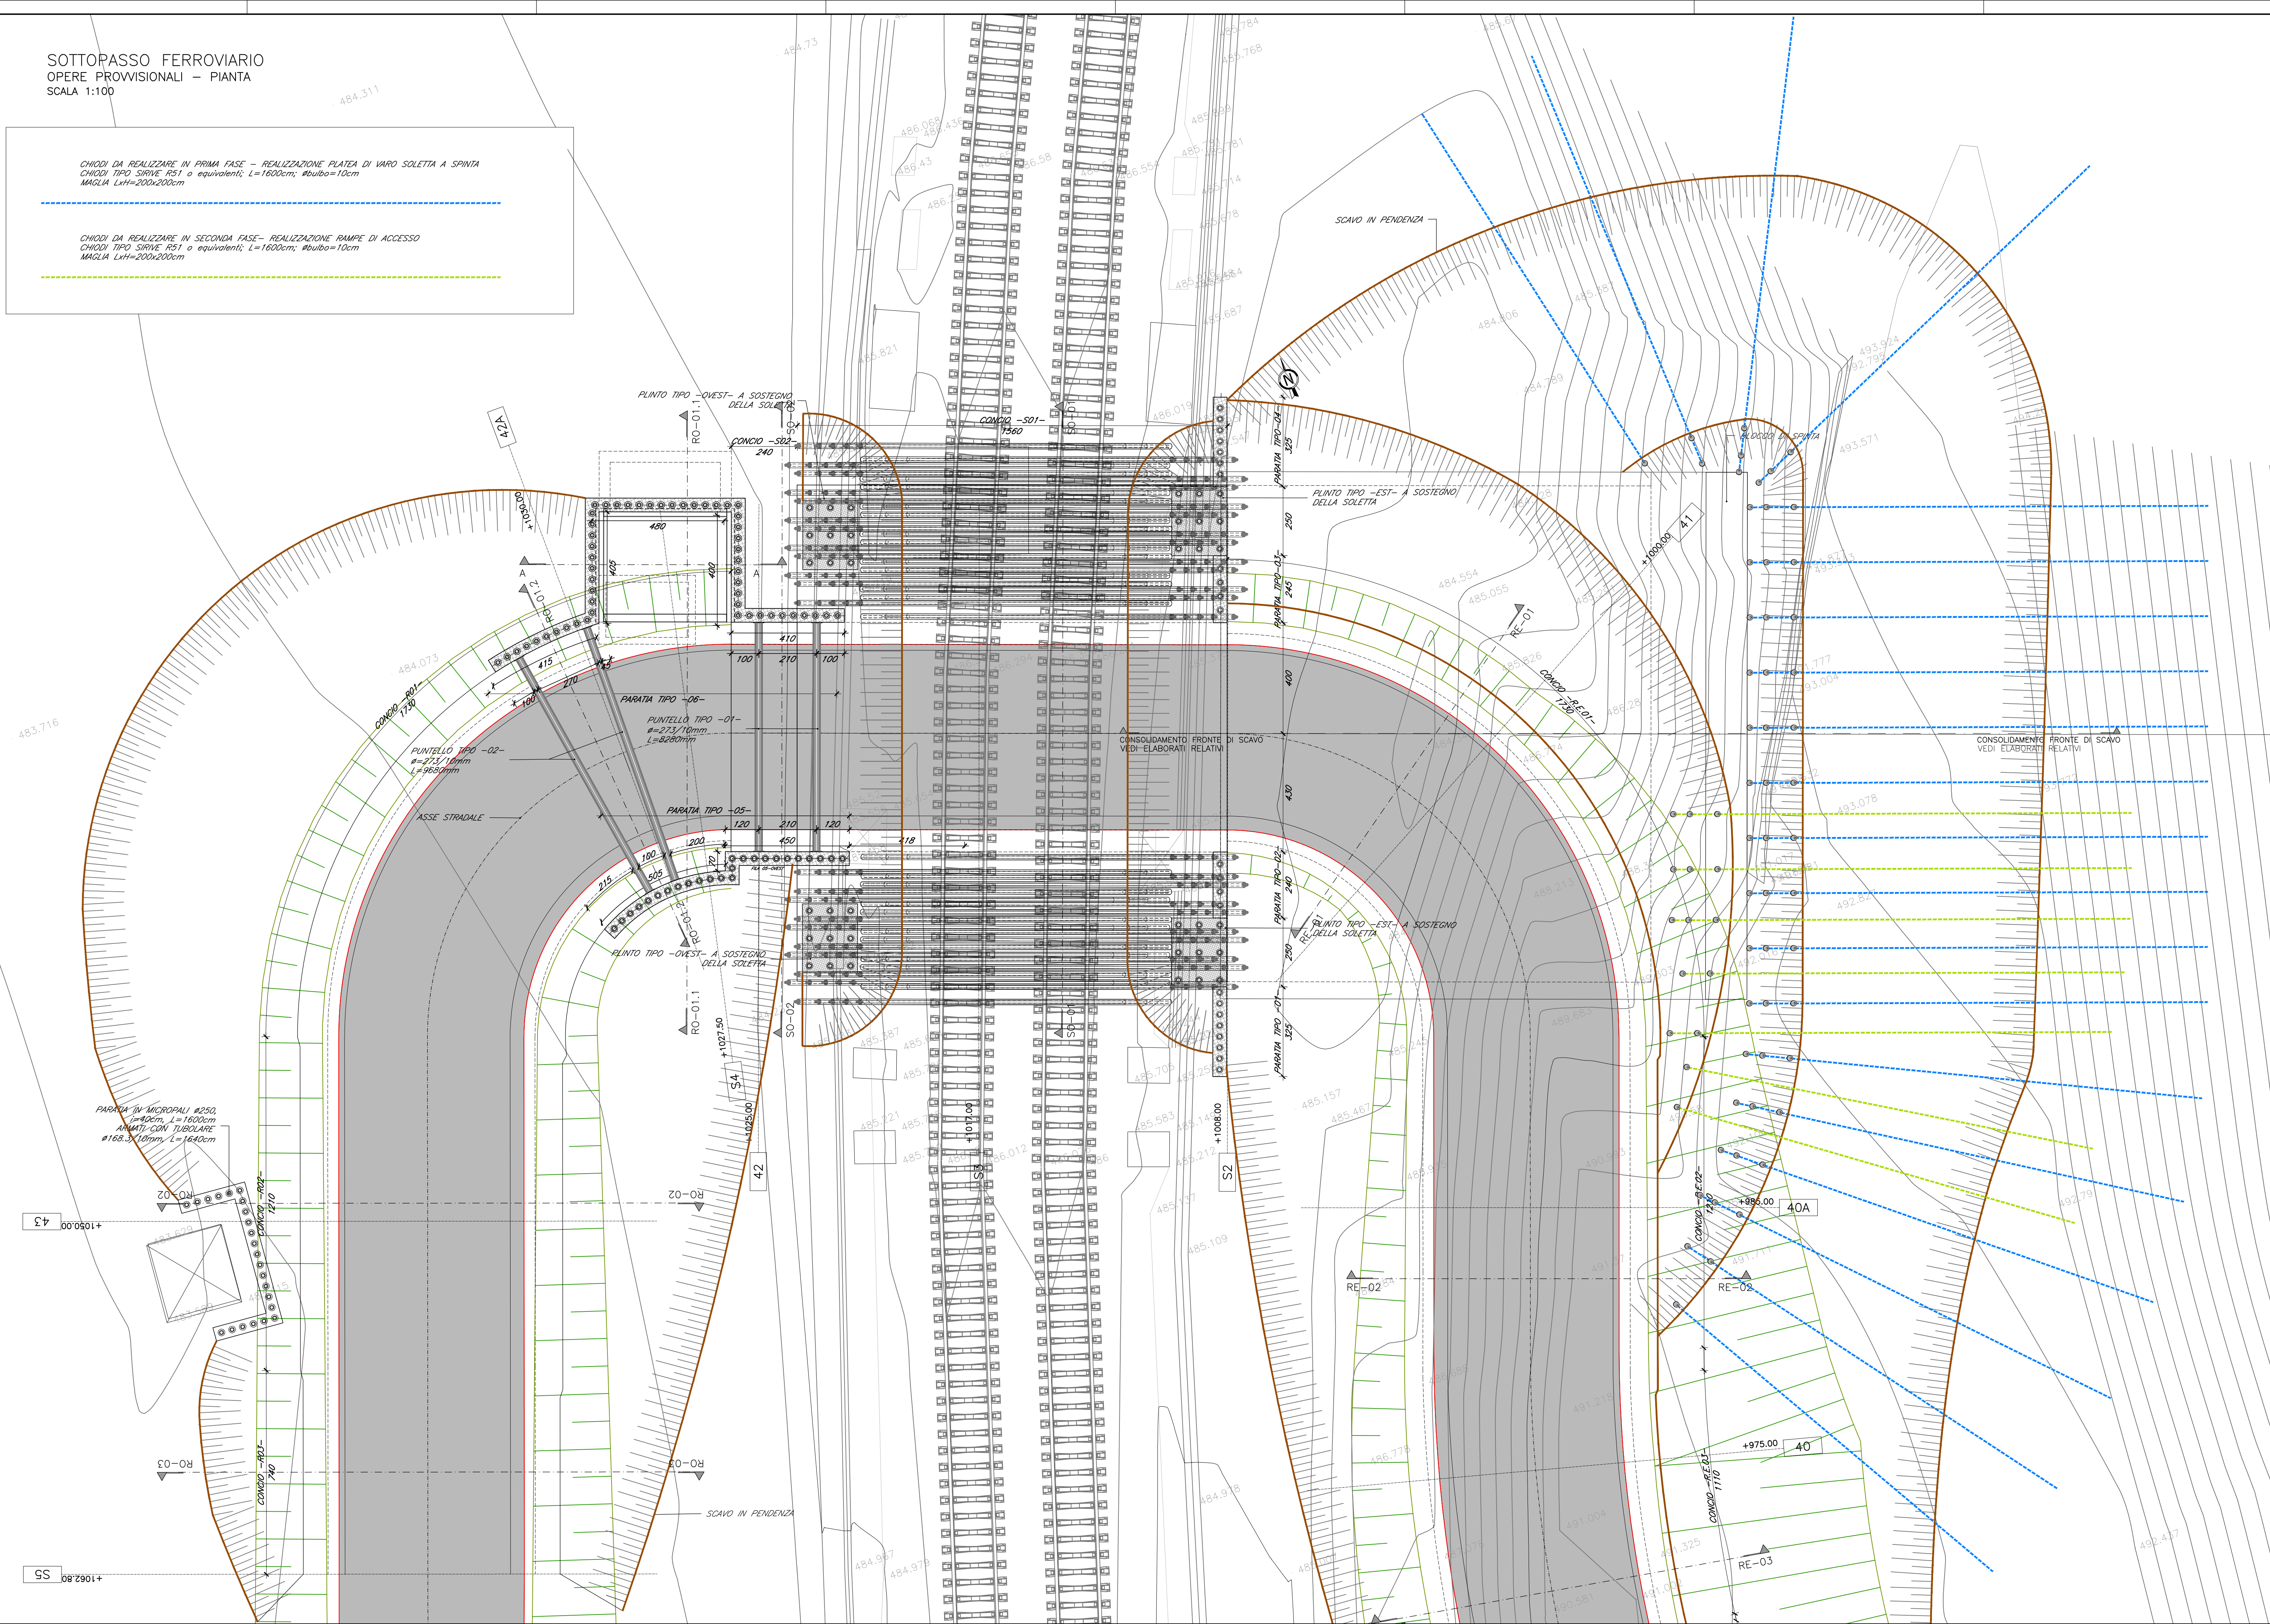

MANDATARIA

QUADRIO GAETANO
COSTRUZIONI S.P.A.

MANDANTE

 *Impresa Silvio Piorobon*

**consorzio
triveneto
rocciatori**



MANDATARIA

 **P.A.T. S.p.A.**

MANDANTE
S O
G E N

CUP: J94F04000020001

ASSE FERROVIARIO MONACO - VERONA
ACCESSO SUD ALLA GALLERIA DI BASE DEL BRENNERO
QUADRUPPLICAMENTO DELLA LINEA FORTEZZA - VERONA
SUB-LOTTO FUNZIONALE: FLUIDIFICAZIONE DEL TRAFFICO ED INTERCONNESSIONE
CON LA RETE ESISTENTE DEL LOTTO 1 FORTEZZA - PONTE GARDENA

VIABILITÀ DI ACCESSO - SOTTOPASSO FERROVIARIO - OPERE PROVVISORIALI: PLANIMETRIA DI INQUADRAMENTO

APPALTATORE	RESPONSABILE DELLE INTEGRAZIONI DELLE PRESTAZIONI SPECIALISTICHE	SCALA:
 27.03.2020 QUADRIO GAETANO COSTRUZIONI S.P.A.		1:100

COMMESSA	LOTTO	FASE	ENTE	TIPO DOC.	OPERA/DISCIPLINA	PROGR.	REV.
I B0A	00	E	ZZ	PA	NV0970	002	B

Rev.	Descrizione	Redatto	Data	Verificato	Data	Approvato	Data
A	Emissione	G. Caldera	11.01.2020	D. Stella	11.01.2020	S. Carraro	11.01.2020
B	Emissione a seguito VPE e ODI	G. Caldera P. BAL	27.03.2020	D. Stella	27.03.2020	S. Carraro	27.03.2020



File: 152_IB0A00EZZPANV09700028.DWC