




Fase 1  
- Prescavo fino a quota variabile tra +480.54 m e +482.26 m e fino alla quota variabile tra +480.54 m e +479.24 m.

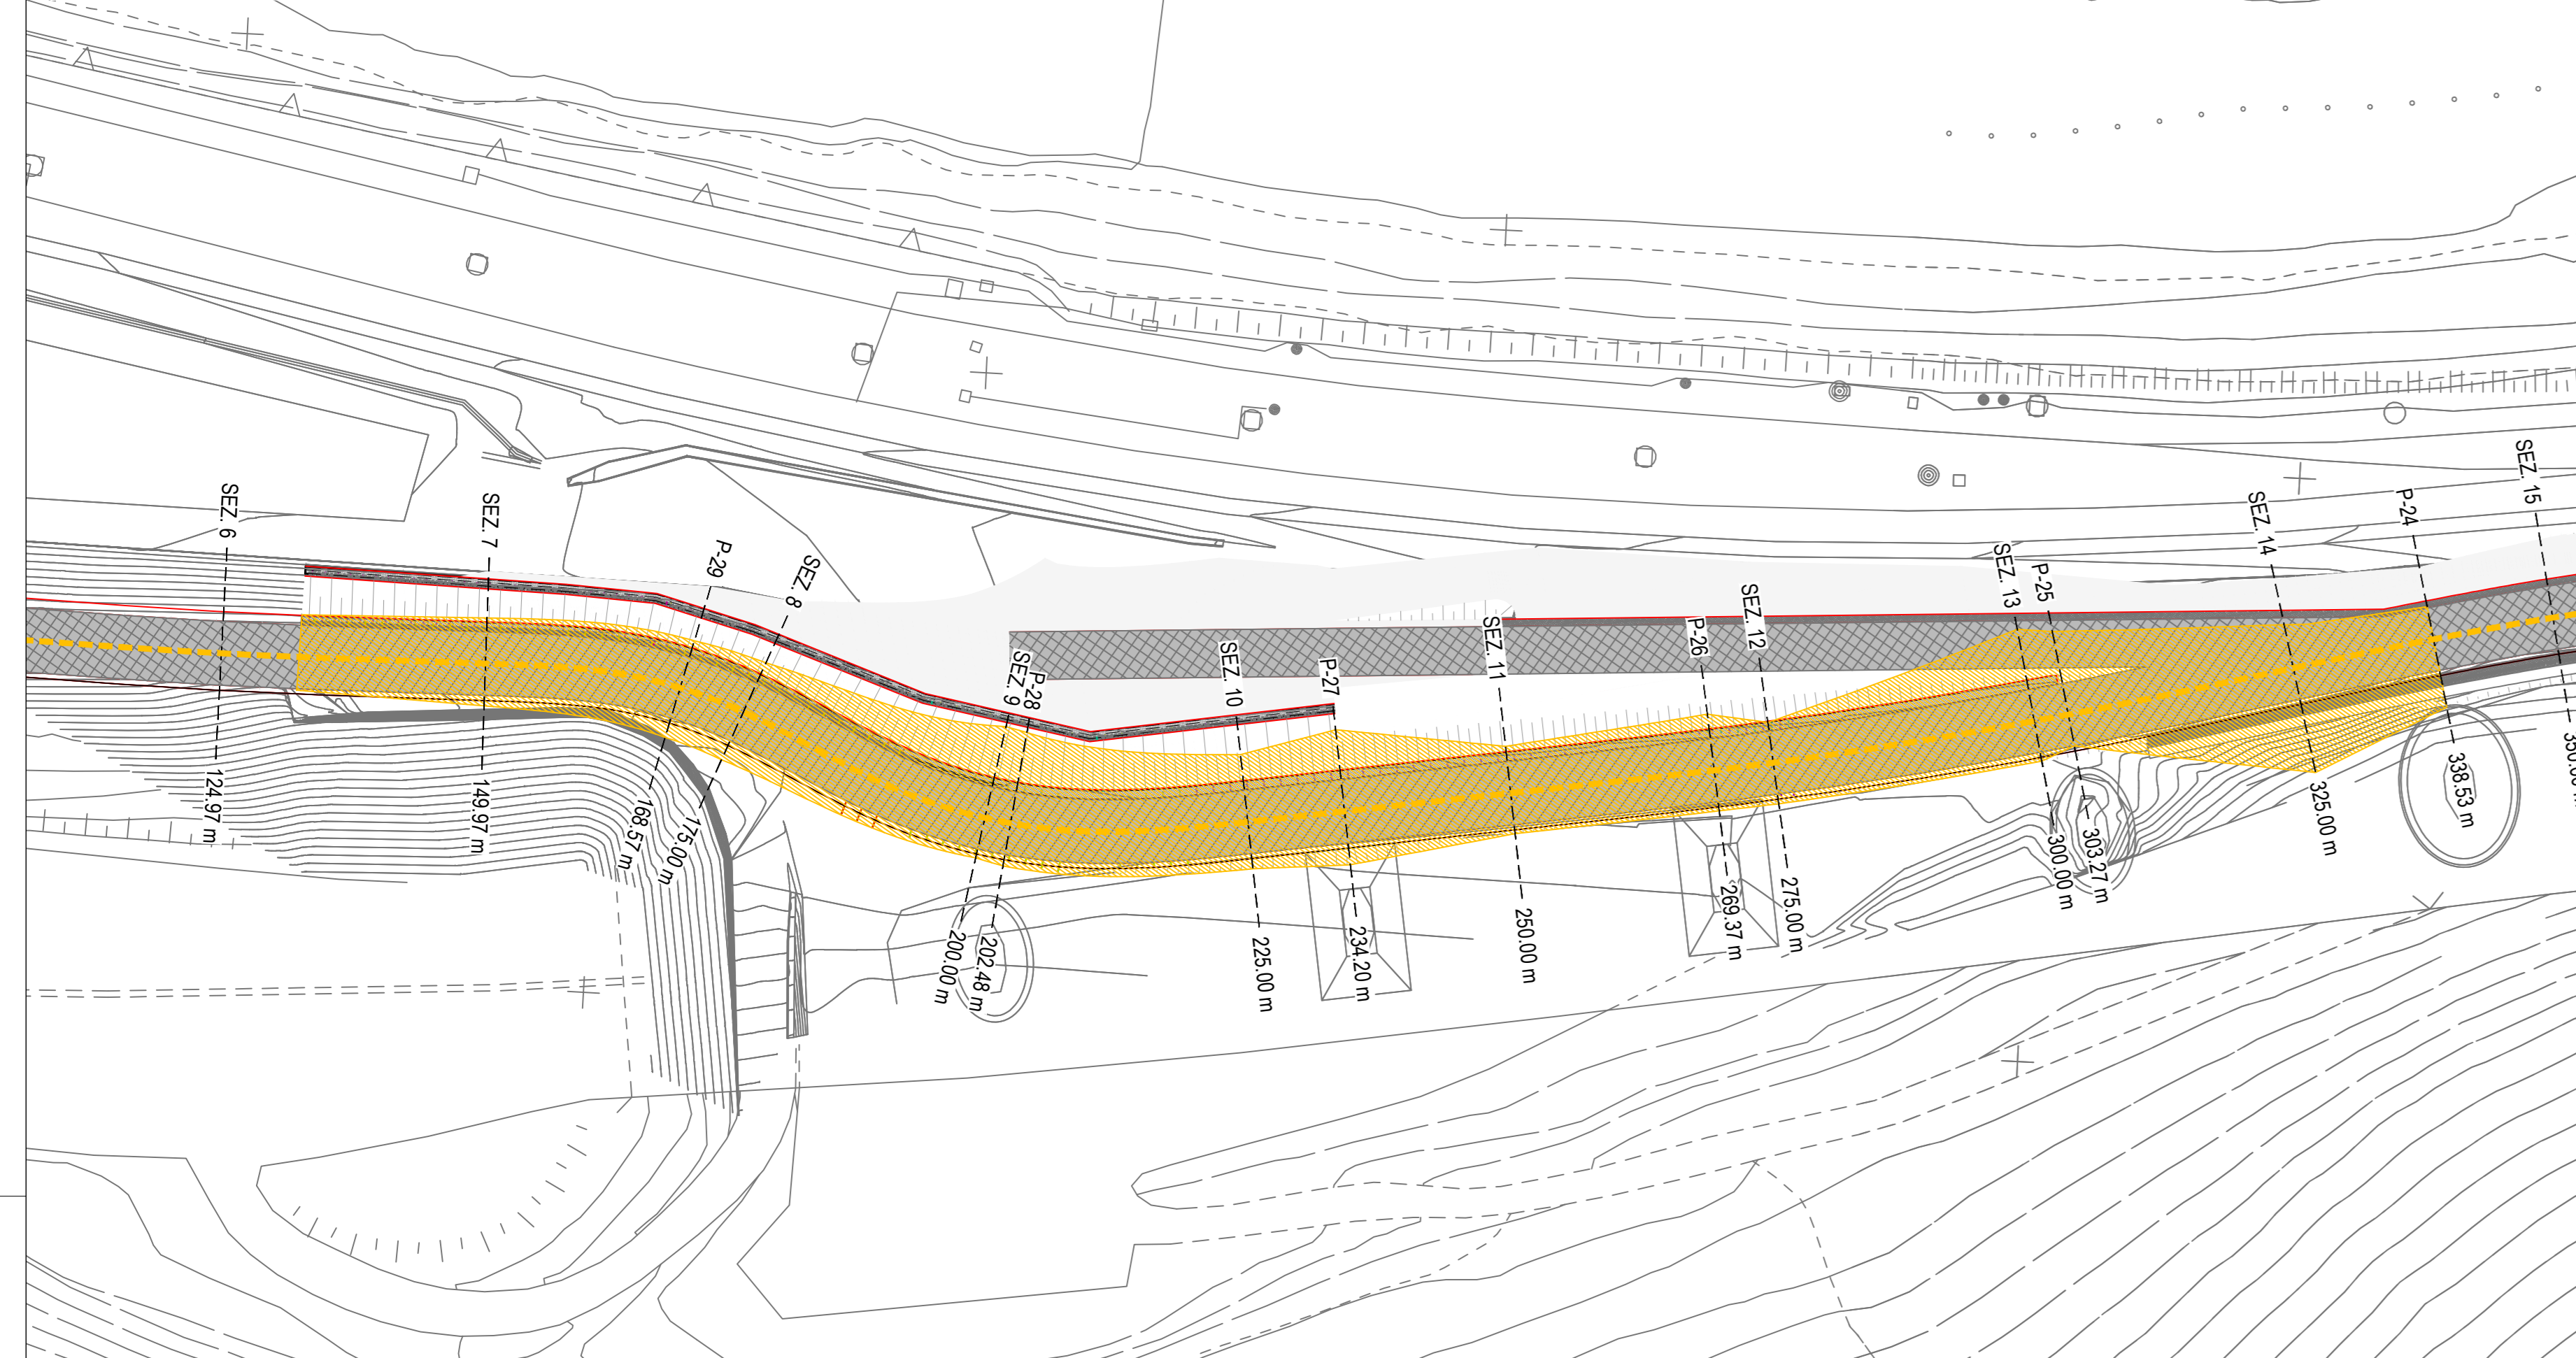


Fase 2  
- Scavo fino a quota variabile tra +477.64 m e +476.46 m

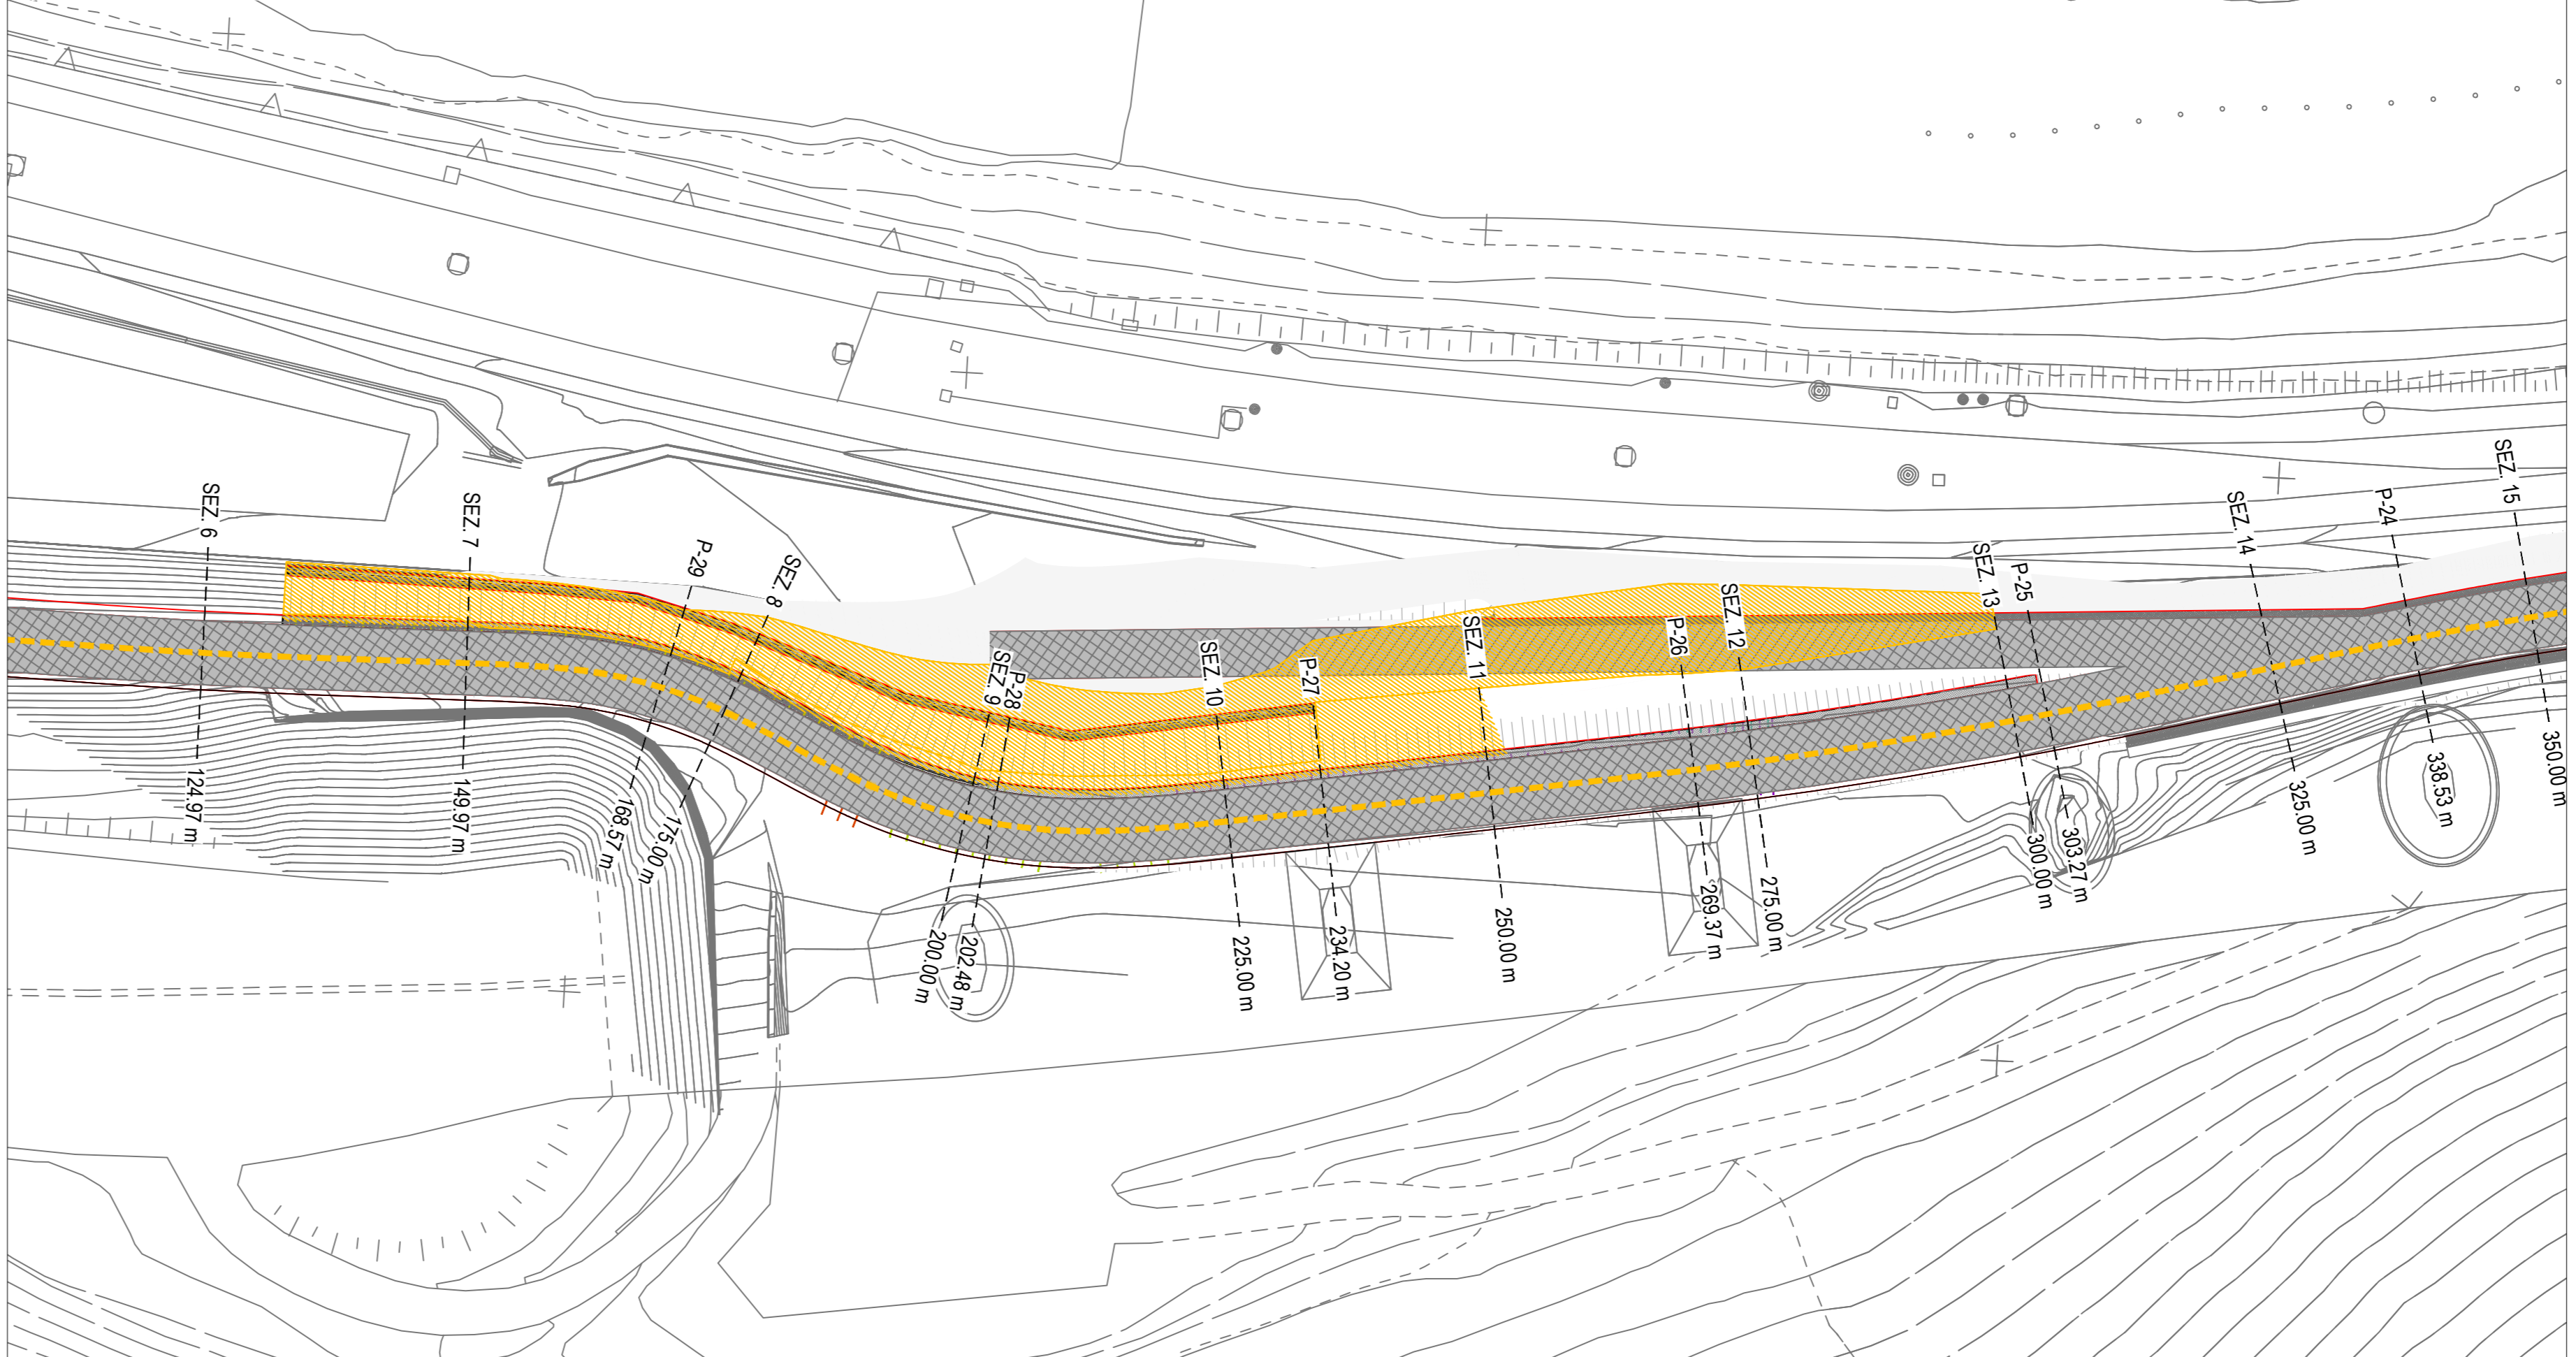


Fase 3  
- Scavo fino a quota variabile tra +476.32 m e +474.32 m, fino alla quota variabile tra +474.32 m e +474.58 m

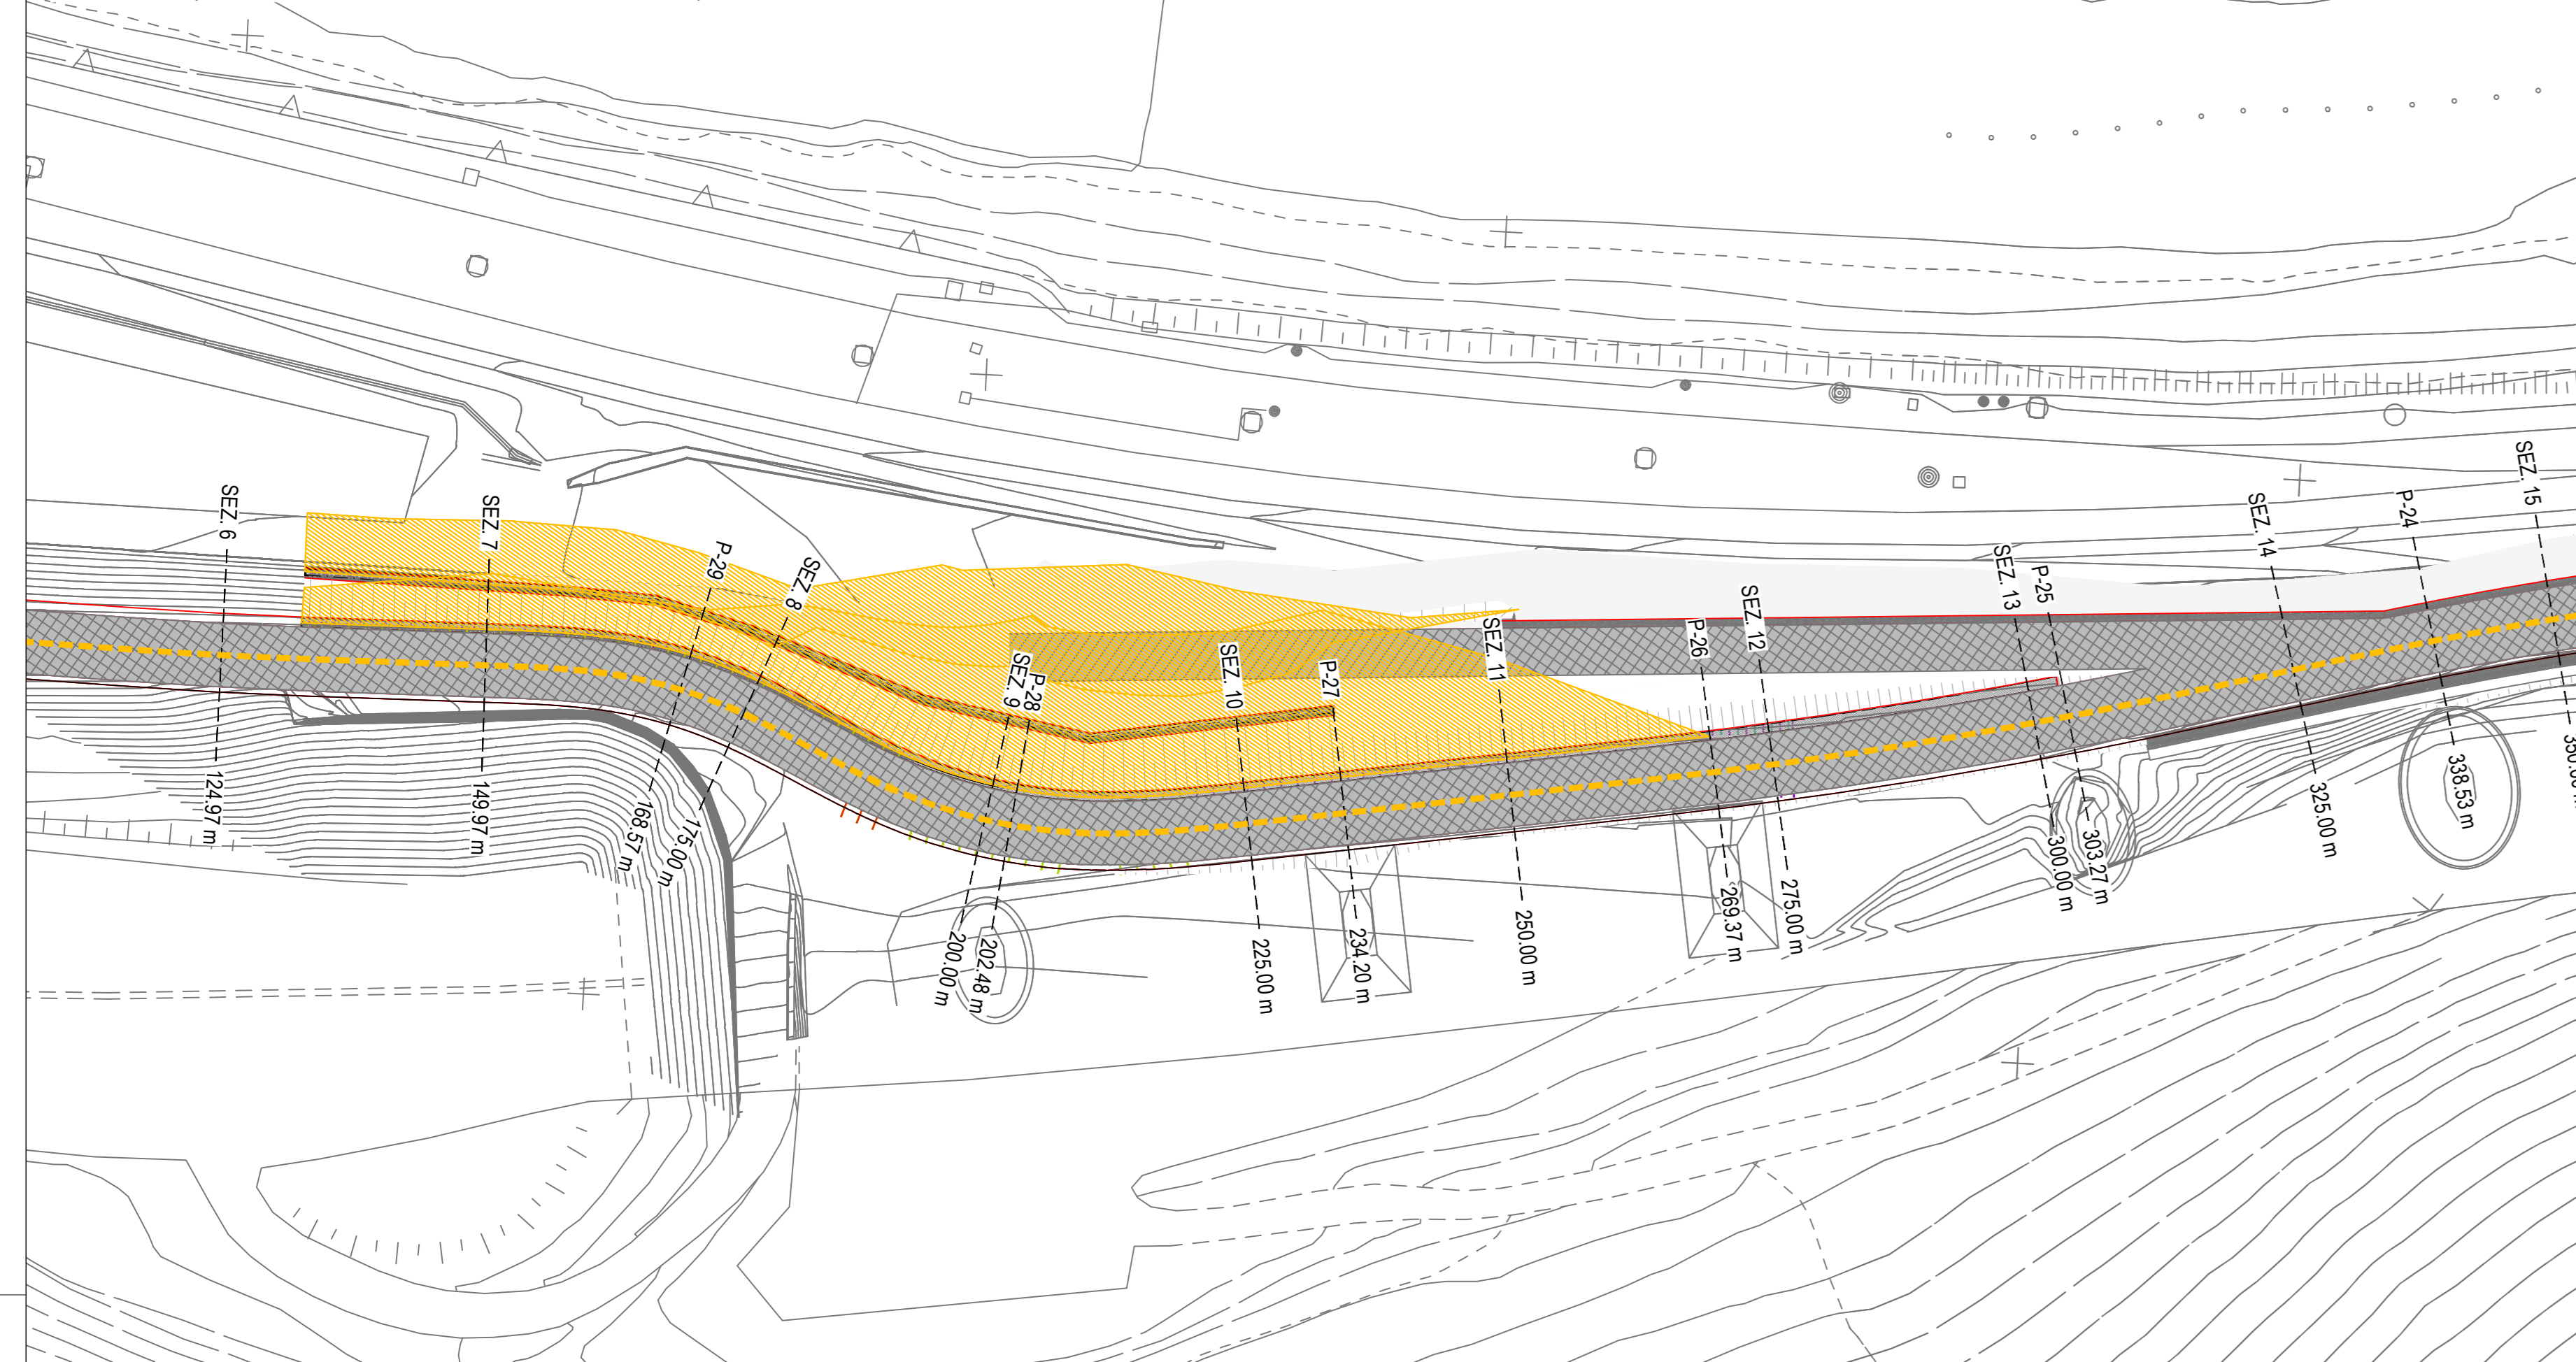


Fase 4  
- Scavo fino a quota variabile tra +471.35 e +472.52 m

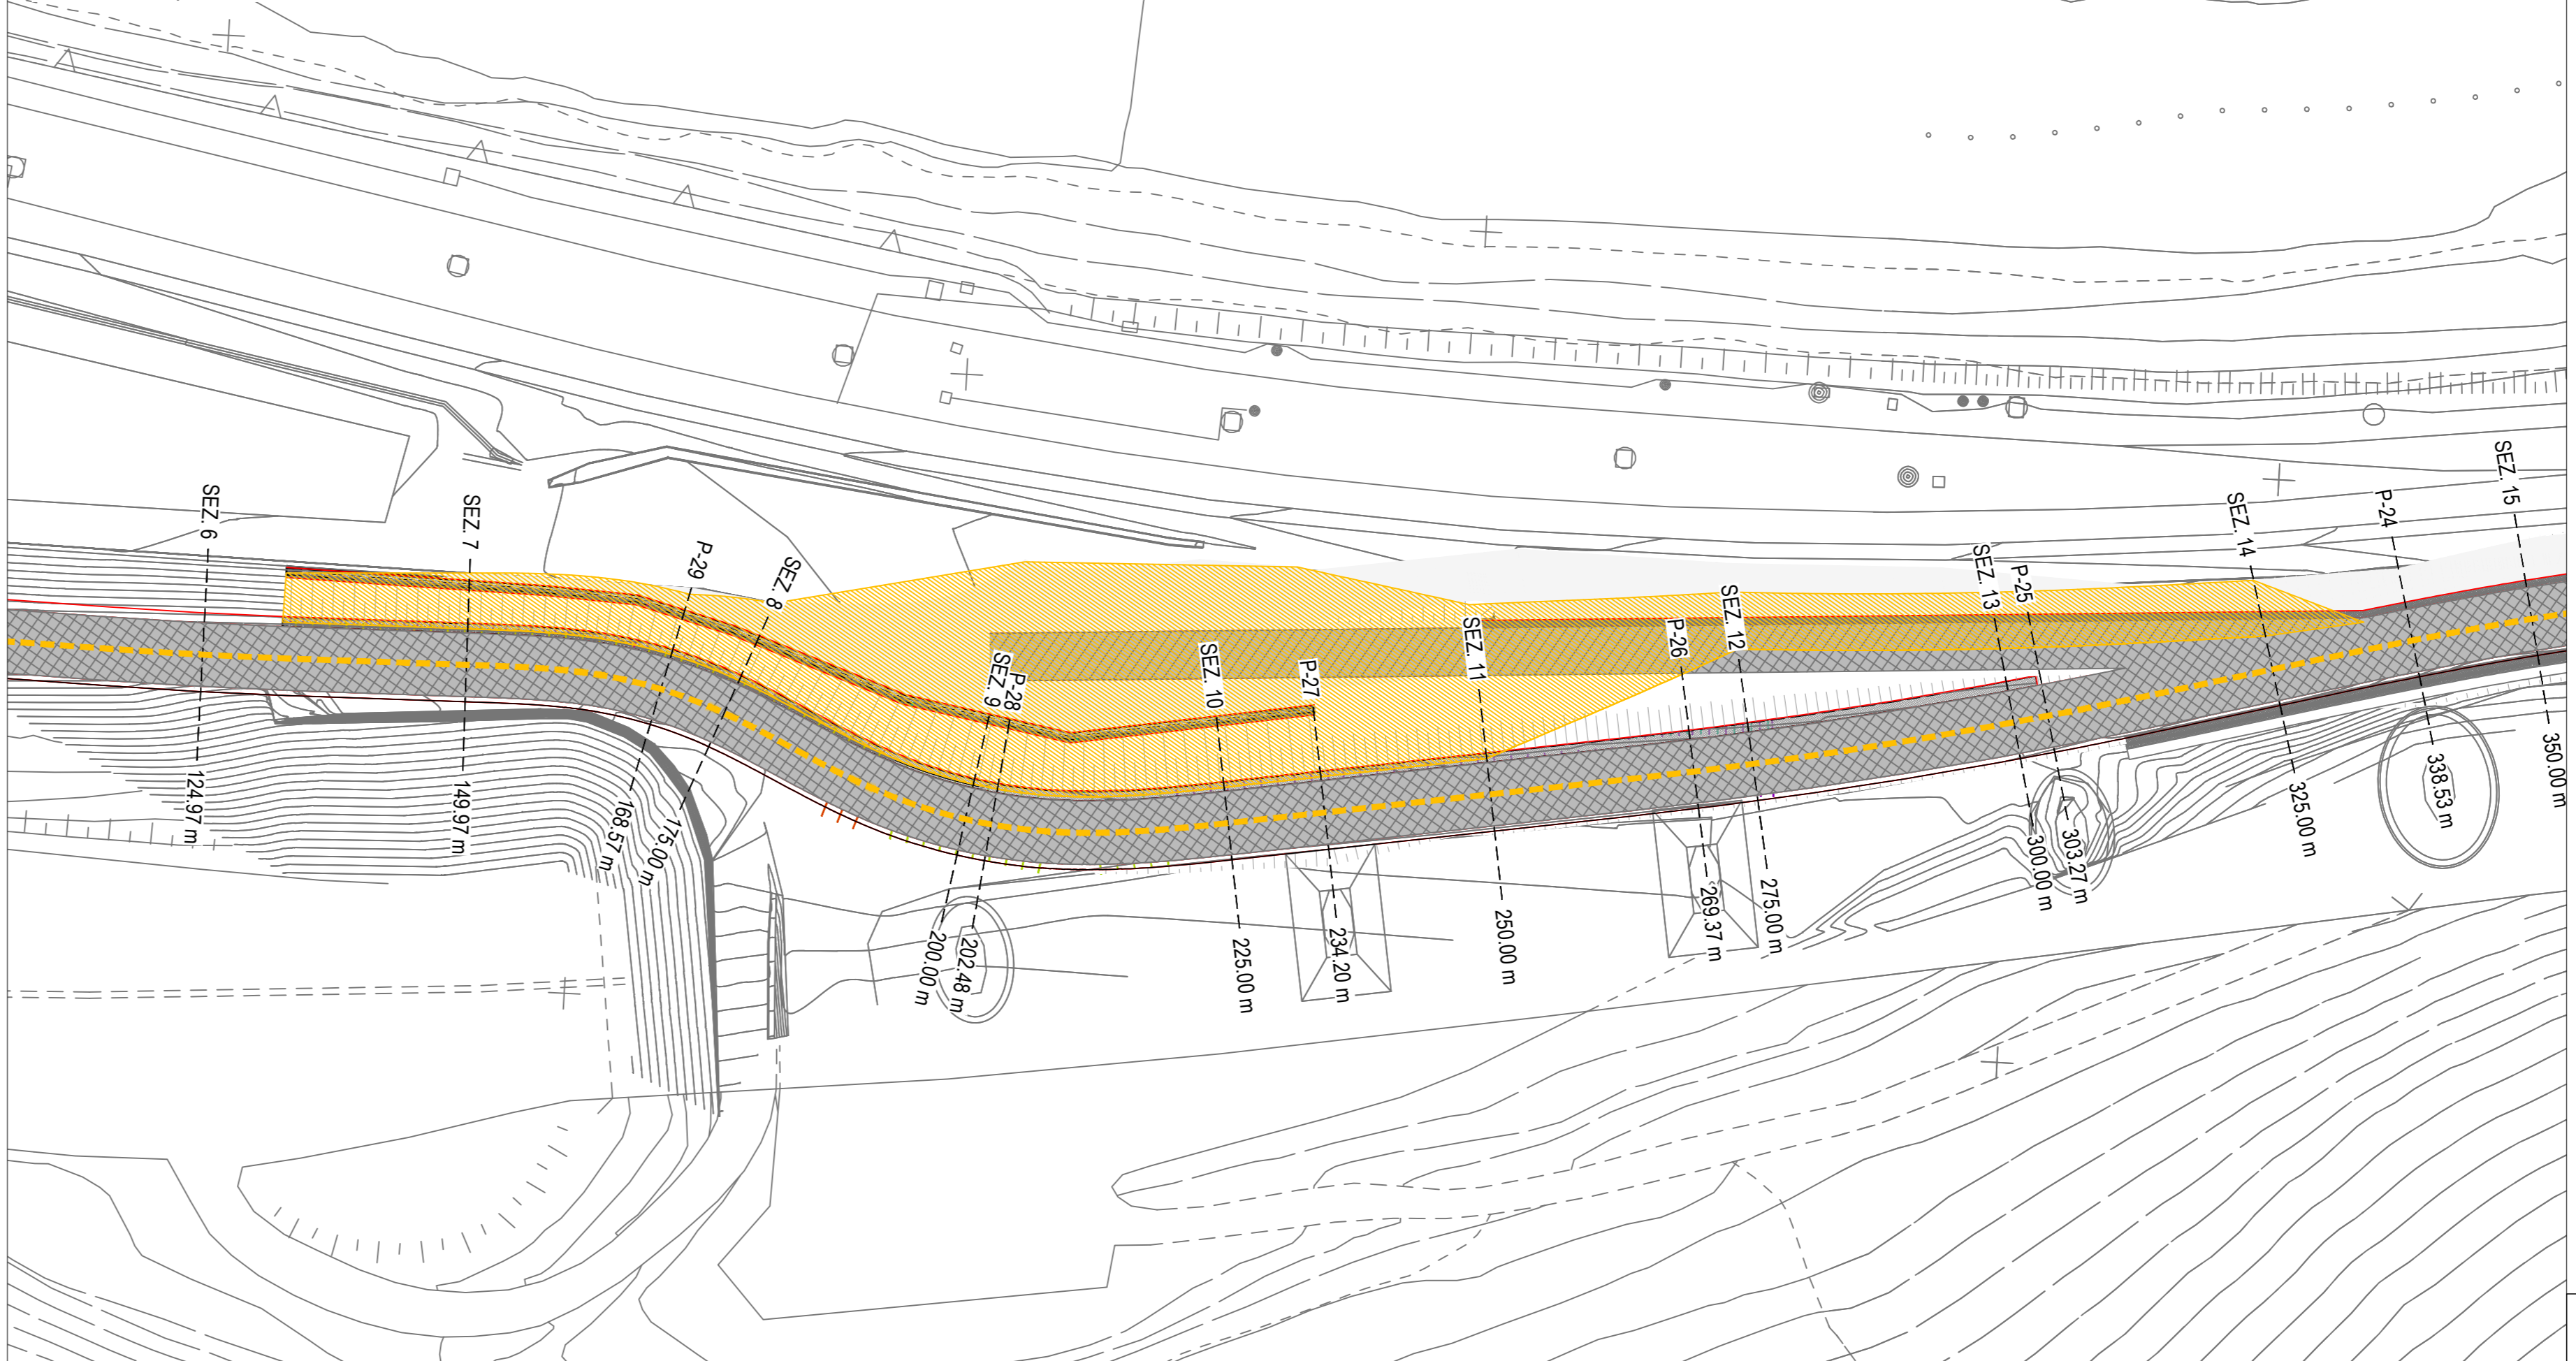

Fase 5  
- Rinterrò fino a OS1-B


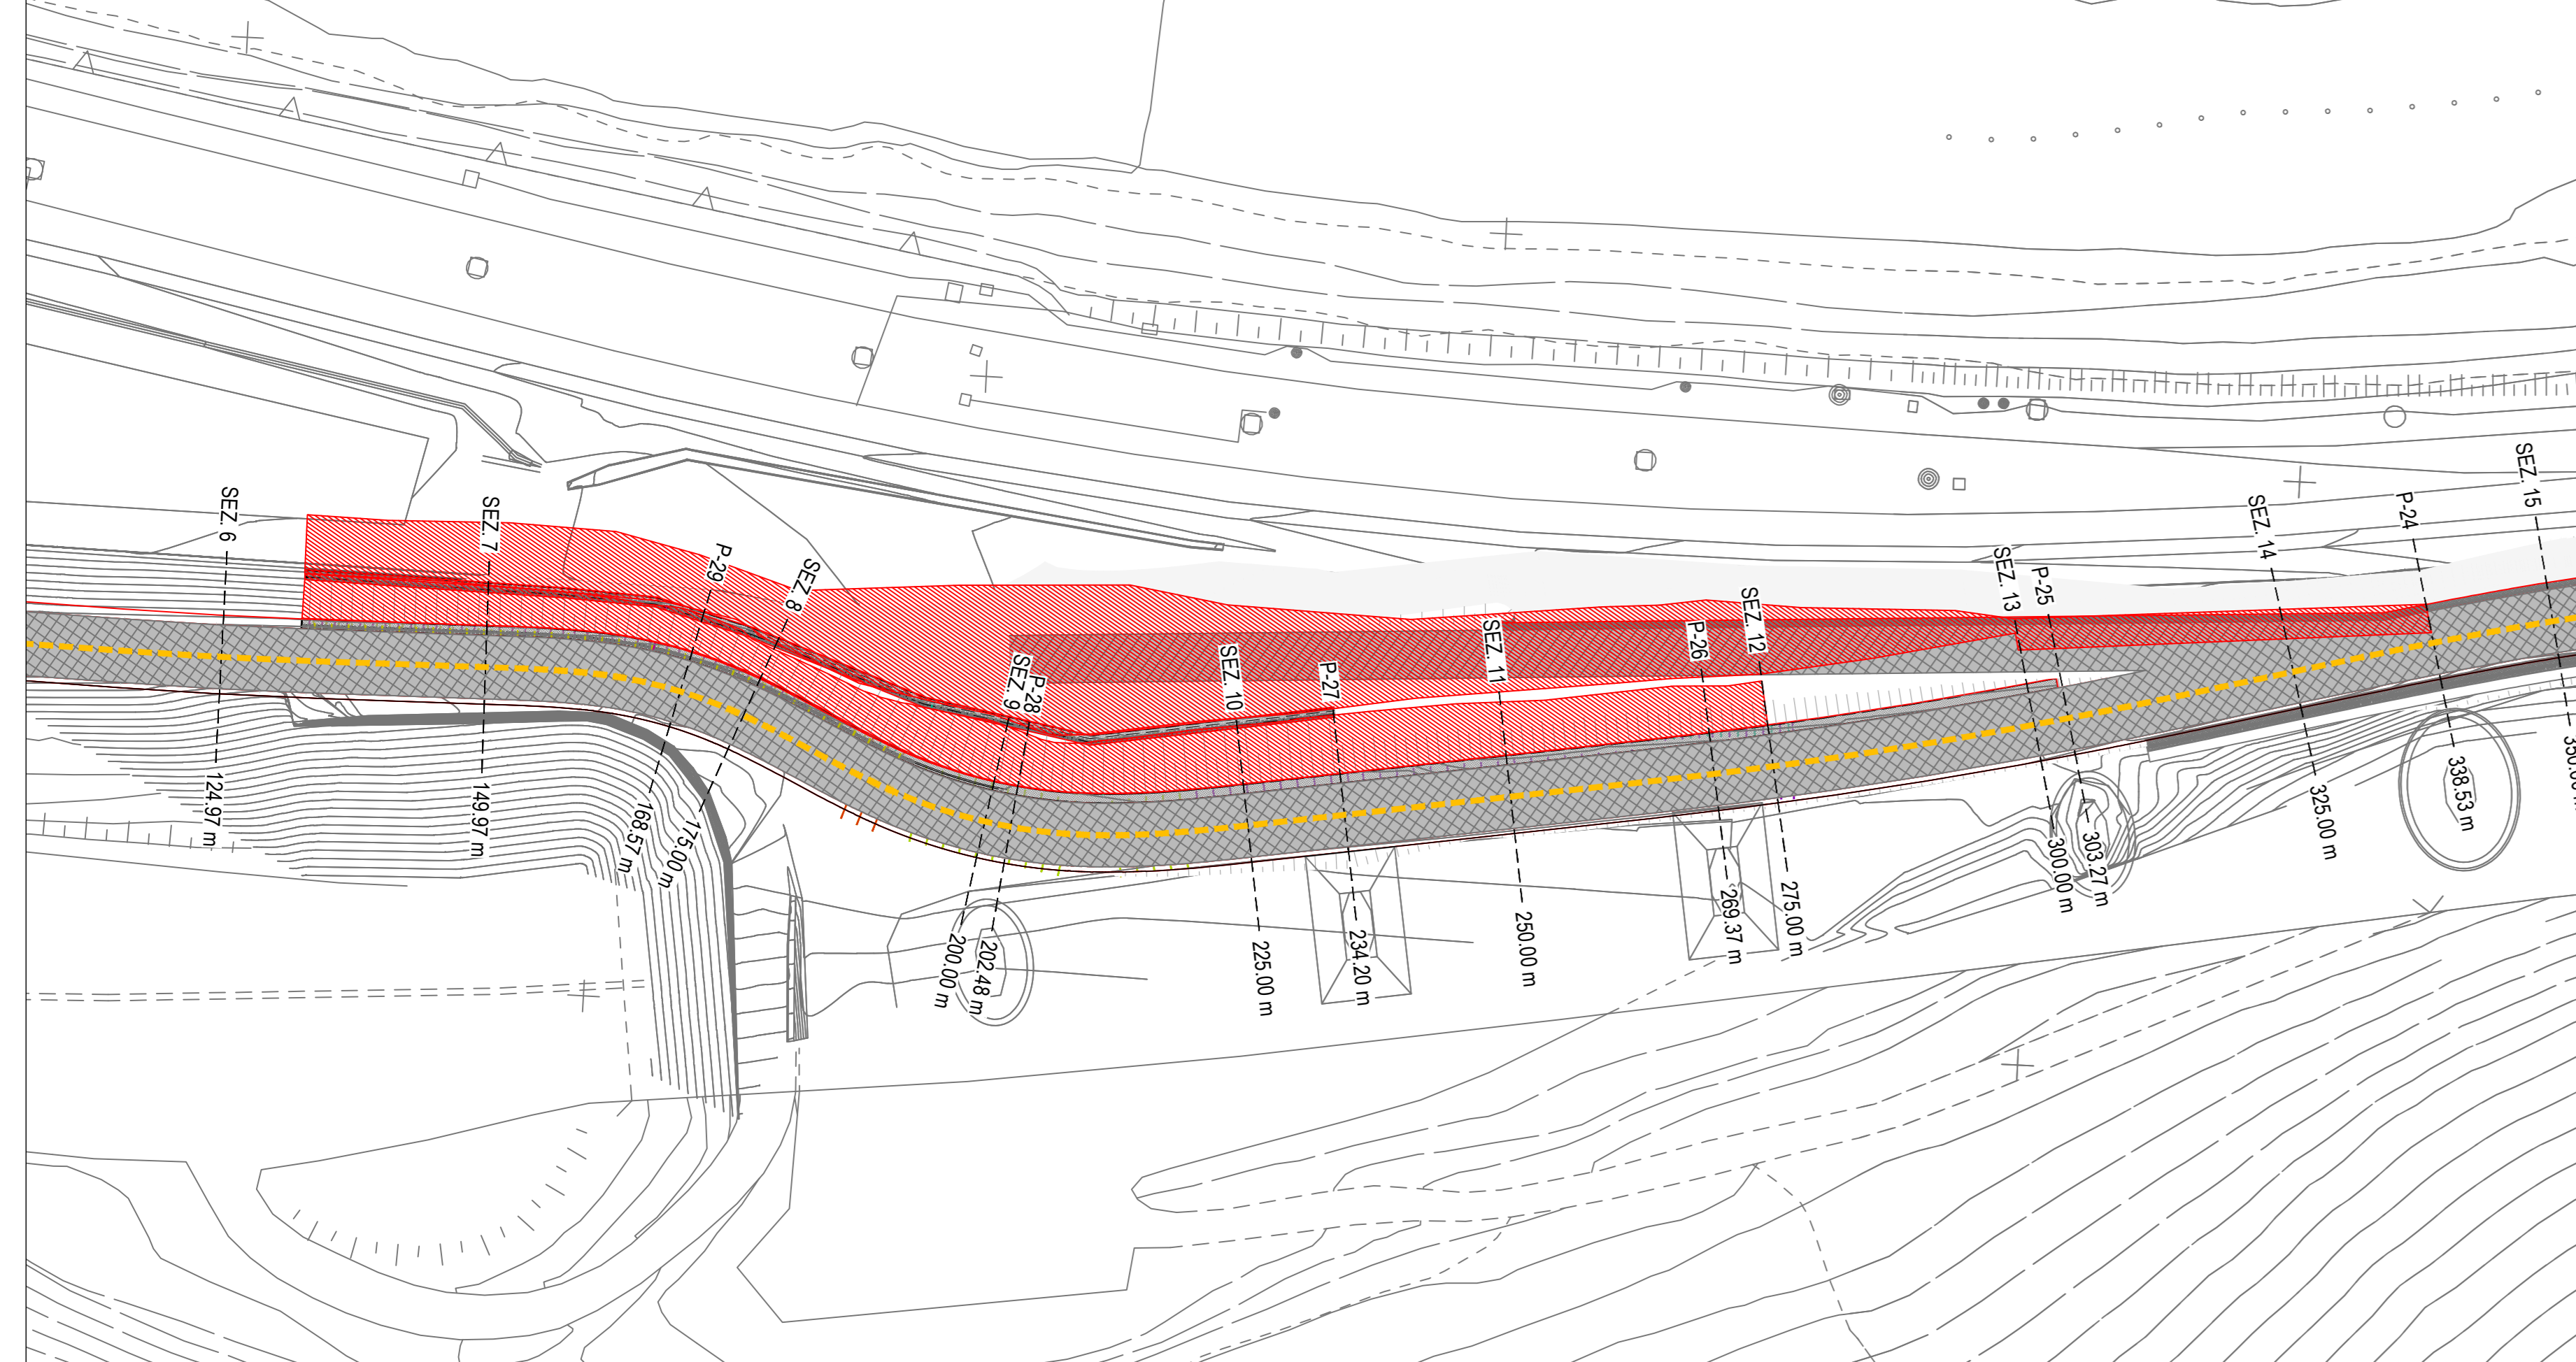


Fase 5  
- Rinterrò finale.

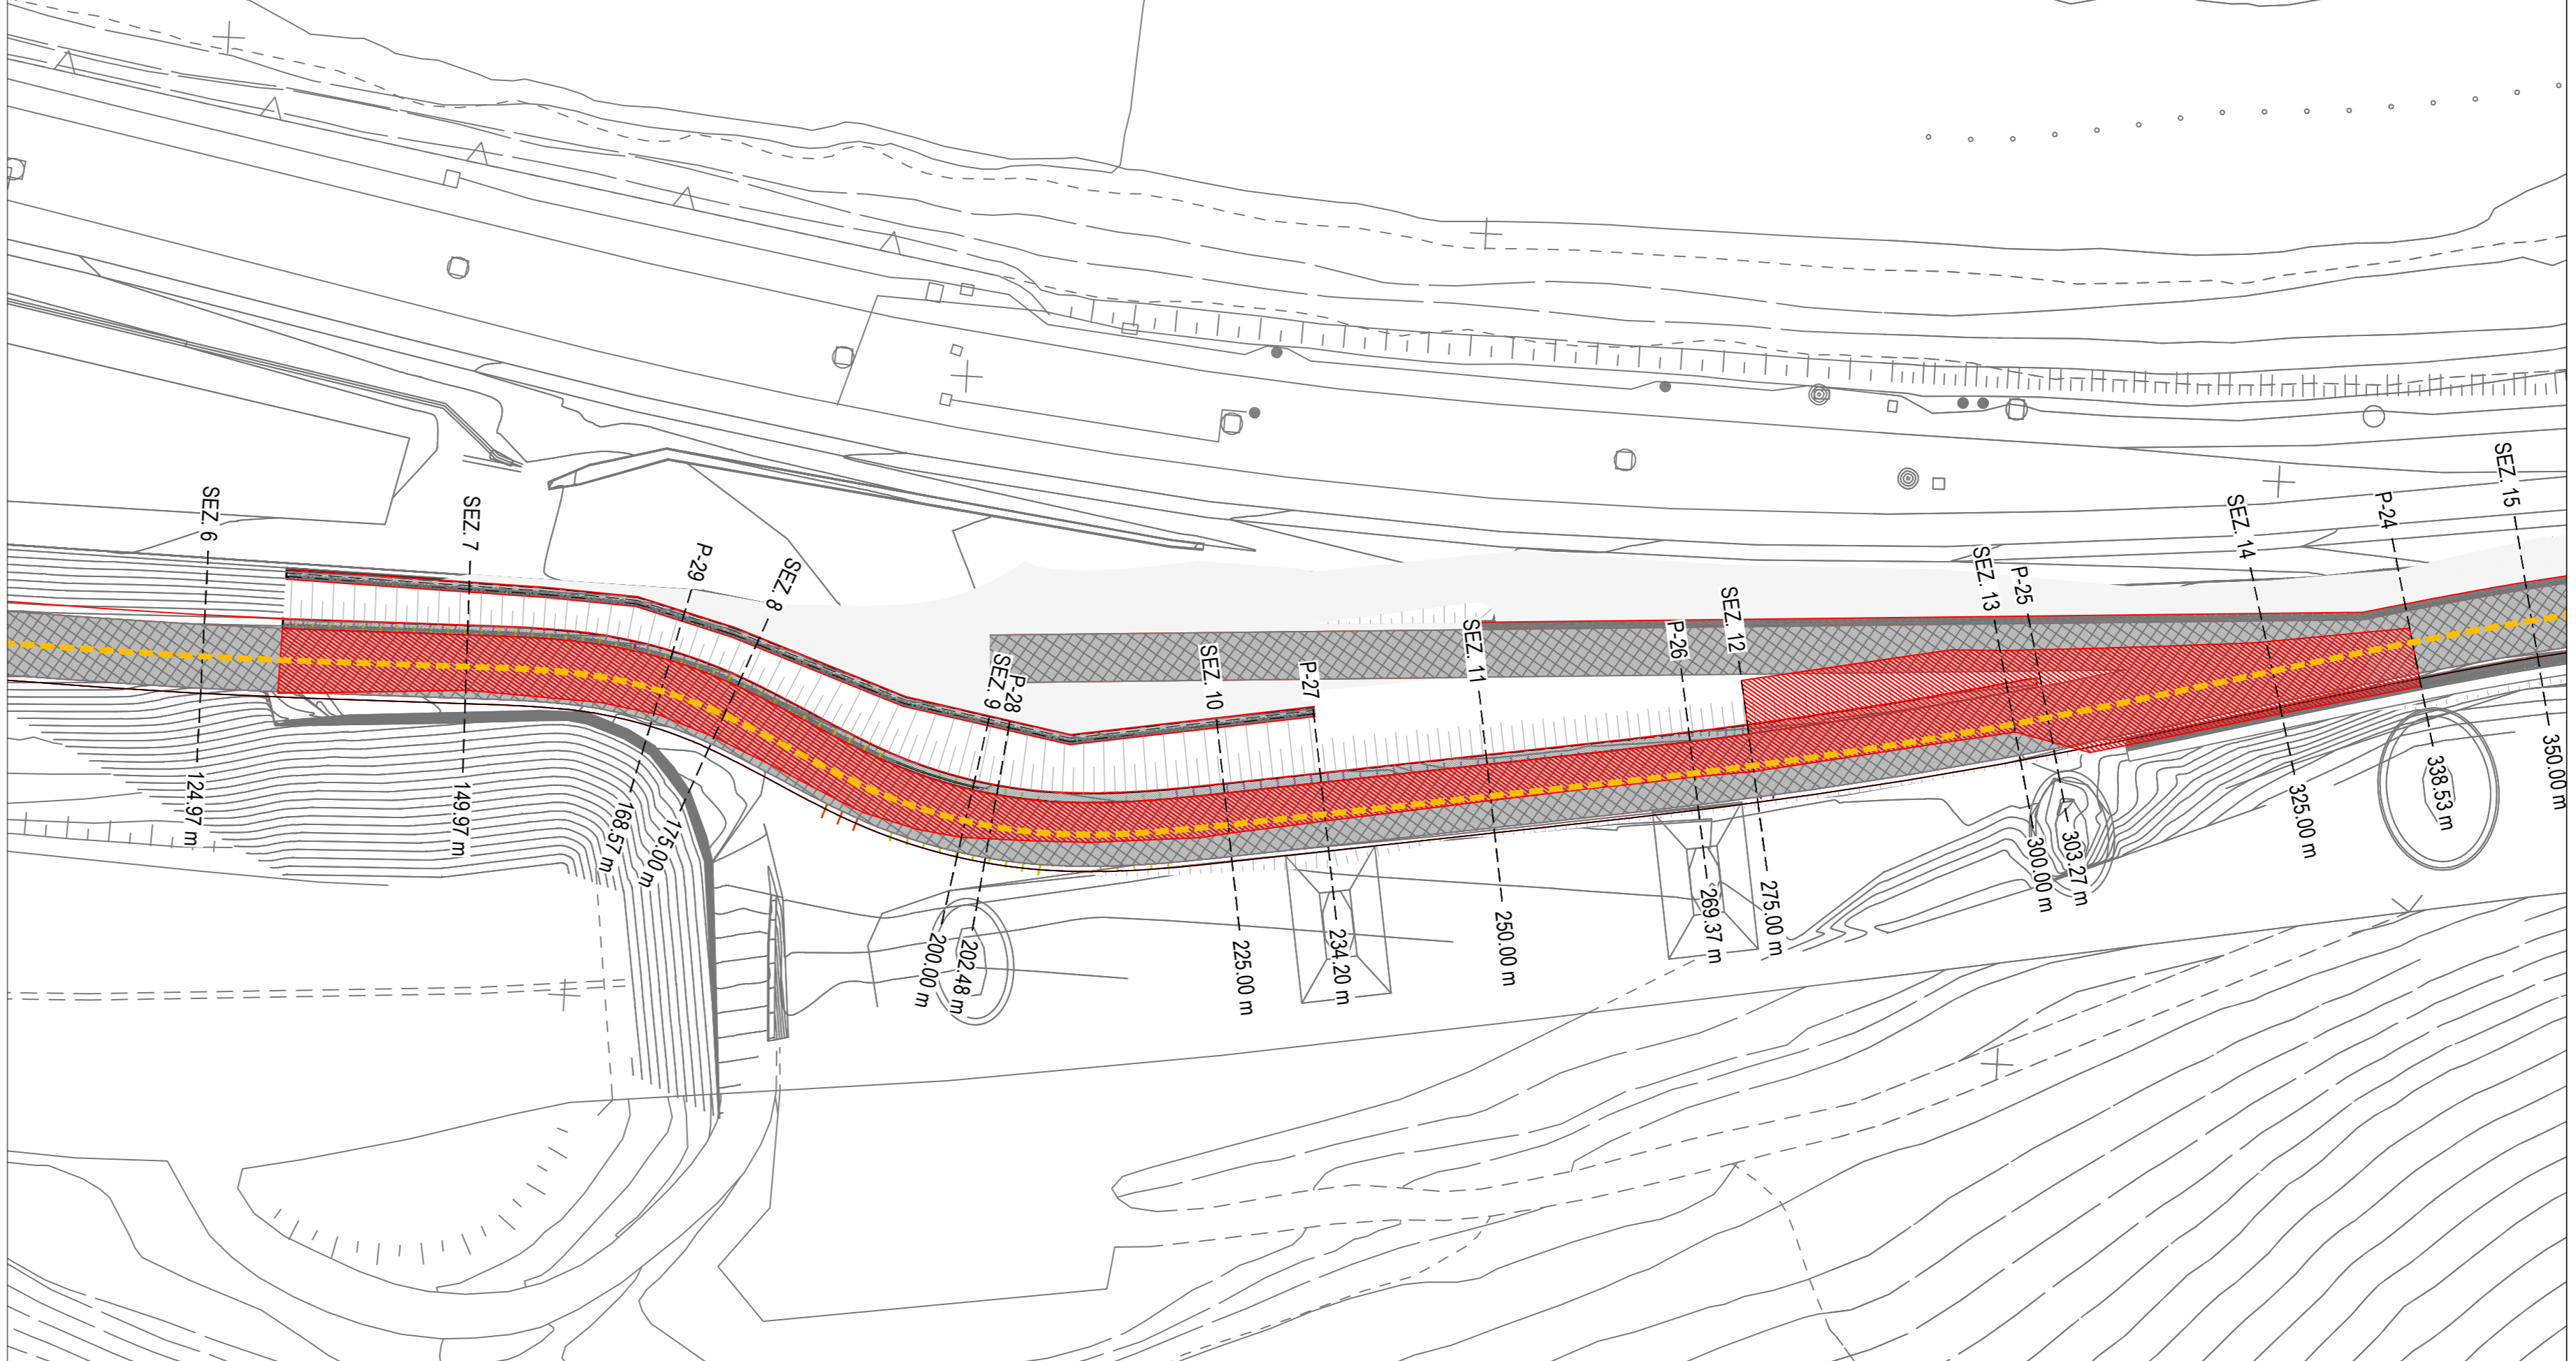

LEGENDA

- Sterro
- Riporto

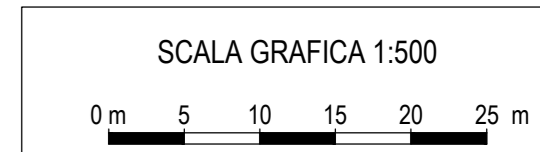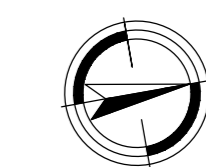

COMMITTENTE: **RFI** RETE FERROVIARIA ITALIANA GRUPPO FERROVIE DELLO STATO ITALIANI

DIREZIONE LAVORI: **ITALFERR** GRUPPO FERROVIE DELLO STATO ITALIANI

APPALTATORE: MANDATARIA **QUADRO GAETANO** COSTRUZIONI S.P.A. MOVEDANTE **Impresia Silvia Dardano** Consorzio Irvinesco Rocciatori

PROGETTAZIONE: MANDATARIA **X.P.A.T. s.r.l.** MOVEDANTE **SO GEN**

**INFRASTRUTTURE FERROVIARIE STRATEGICHE DEFINITE DALLA LEGGE OBIETTIVO N. 443/01 e s.m.i.**

**PROGETTO ESECUTIVO**

ASSE FERROVIARIO MONACO - VERONA  
ACCESSO SUD ALLA GALLERIA DI BASE DEL BRENNERO  
QUADRUPPLICAMENTO DELLA LINEA FORTEZZA - VERONA  
SUB-LOTTO FUNZIONALE: FLUIDIFICAZIONE DEL TRAFFICO ED INTERCONNESSIONE CON LA RETE ESISTENTE DEL LOTTO 1 FORTEZZA - PONTE GARDENA  
D405 - OPERE DI ACCESSO - PIANTA SCAVI - TAV. 3 DI 4

APPALTATORE: **QUADRO GAETANO** COSTRUZIONI S.P.A. RESPONSABILE DELLE INTEROPERAZIONI DELLE PRESTAZIONI SPECIALISTICHE: **SO GEN** SCALA: 1:500

COMMESSA: **IB0A 00 E ZZ PZ NV0900 003 B**

Rev.	Descrizione	Redatto	Data	Verificato	Data	Approvato	Data
A	Emissione	M. Schivo	11/01/2020	D. Sesto	11/01/2020	S. Canaro	11/01/2020
B	Emissione a seguito VPE e CDI	M. Schivo	27/03/2020	D. Sesto	27/03/2020	S. Canaro	27/03/2020

File: 92\_IB0A00EZZPZNV090003B.DWG