PROFILO Asse viabilità
SEZIONE 7
PROGRESSIVA 149.97

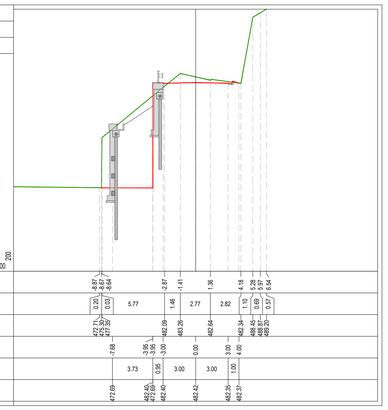

PROGRESSIVE TERRENO	4.87 8.67 9.64 2.87 1.41 1.36 4.18 5.28 6.85 6.54
PARZIALI TERRENO	0.80 0.93 0.93 5.77 1.46 2.77 2.82 1.12 0.85 0.57
QUOTE TERRENO	472.71 472.32 471.39 482.09 483.26 482.64 483.34 488.45 488.20 488.20
PROGRESSIVE PROGETTO	7.68 3.95 3.95 3.00 0.00 0.00 3.00 4.00
PARZIALI PROGETTO	3.73 0.96 3.00 3.00 1.00
QUOTE PROGETTO	472.69 482.40 472.69 482.40 482.42 482.35 483.37

PROFILO Asse viabilità
SEZIONE P-28
PROGRESSIVA 202.47

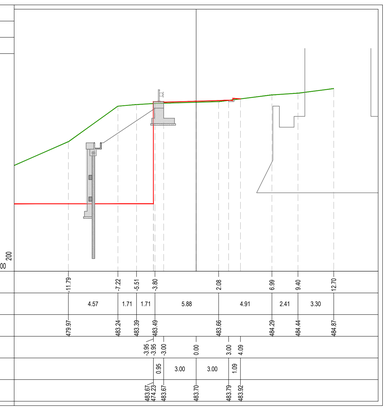

PROGRESSIVE TERRENO	11.79 2.22 5.51 3.80 2.08 6.99 9.40 12.70
PARZIALI TERRENO	4.57 1.71 1.71 5.88 4.91 2.41 3.30
QUOTE TERRENO	479.97 483.24 483.39 483.49 483.66 484.29 484.44 484.87
PROGRESSIVE PROGETTO	3.95 3.95 3.00 0.00 3.00 4.09
PARZIALI PROGETTO	0.96 3.00 3.00 1.09
QUOTE PROGETTO	482.81 483.37 483.37 483.70 483.70 483.92

PROFILO Asse viabilità
SEZIONE P-26
PROGRESSIVA 269.35

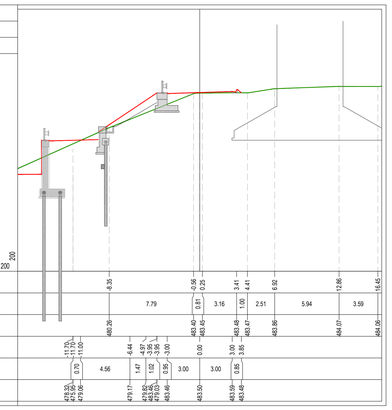

PROGRESSIVE TERRENO	8.35 0.26 0.25 3.41 4.41 6.92 12.86 16.45
PARZIALI TERRENO	7.79 0.81 3.16 1.00 2.51 5.94 3.59
QUOTE TERRENO	480.26 483.40 483.42 483.49 483.47 483.86 484.07 484.06
PROGRESSIVE PROGETTO	11.73 11.73 11.02 4.44 4.49 3.95 3.00 0.00 3.00 4.49
PARZIALI PROGETTO	0.70 4.56 1.47 1.02 0.95 3.00 3.00 0.95
QUOTE PROGETTO	483.24 472.53 472.53 479.17 482.62 483.40 483.53 483.59 483.49

PROFILO Asse viabilità
SEZIONE 14
PROGRESSIVA 325.00

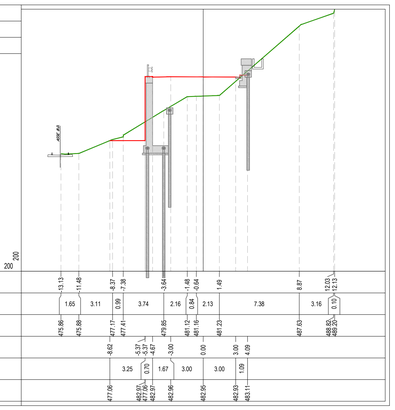

PROGRESSIVE TERRENO	13.13 11.48 8.37 7.38 3.64 1.48 0.56 1.49 8.87 12.03 12.13
PARZIALI TERRENO	1.65 3.11 0.99 3.74 2.16 0.94 2.13 7.38 3.16 0.10
QUOTE TERRENO	475.86 475.88 477.17 477.61 479.85 481.12 481.56 481.23 487.63 488.53 488.63
PROGRESSIVE PROGETTO	8.62 5.37 4.87 3.00 0.00 3.00 4.49
PARZIALI PROGETTO	3.25 0.70 1.67 3.00 3.00 1.09
QUOTE PROGETTO	477.05 482.01 477.05 482.01 482.96 482.25 482.93 483.11

PROFILO Asse viabilità
SEZIONE P-29
PROGRESSIVA 168.55

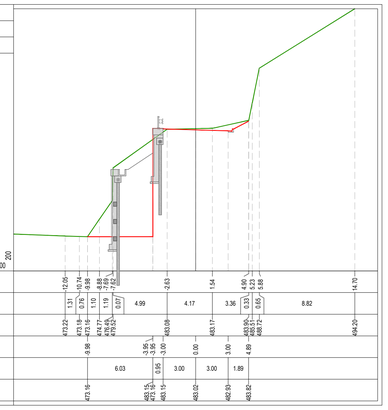

PROGRESSIVE TERRENO	12.05 10.74 9.98 8.88 8.65 7.63 2.63 1.54 4.66 5.23 5.84 14.70
PARZIALI TERRENO	1.31 0.76 0.76 1.15 1.19 0.07 4.99 4.17 3.36 0.33 0.65 8.82
QUOTE TERRENO	472.23 472.18 473.16 474.71 476.56 479.53 483.08 483.17 483.50 485.21 485.21 494.20
PROGRESSIVE PROGETTO	9.98 3.95 3.95 3.00 0.00 3.00 4.89
PARZIALI PROGETTO	6.03 0.96 3.00 3.00 1.89
QUOTE PROGETTO	473.16 483.15 473.16 483.15 483.02 482.93 483.82

PROFILO Asse viabilità
SEZIONE 10
PROGRESSIVA 225.00

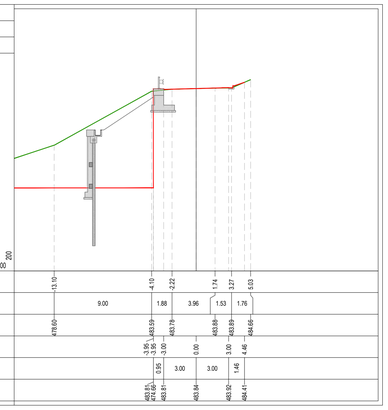

PROGRESSIVE TERRENO	13.10 4.10 2.22 1.74 3.27 5.03
PARZIALI TERRENO	9.00 1.88 3.96 1.53 1.76
QUOTE TERRENO	478.60 483.59 483.78 483.88 483.89 484.66
PROGRESSIVE PROGETTO	3.95 3.95 3.00 0.00 3.00 4.46
PARZIALI PROGETTO	0.96 3.00 3.00 1.46
QUOTE PROGETTO	482.81 483.84 483.81 483.84 483.92 484.41

PROFILO Asse viabilità
SEZIONE 12
PROGRESSIVA 275.00

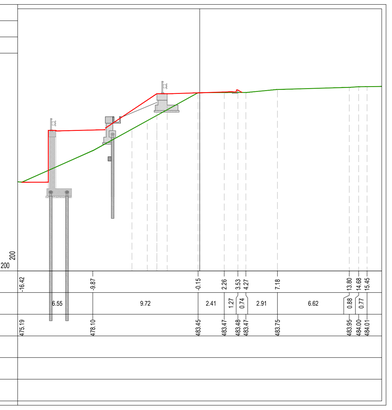

PROGRESSIVE TERRENO	14.42 8.87 0.15 2.26 3.13 4.27 7.18 11.86 14.45 15.42
PARZIALI TERRENO	6.55 9.72 2.41 1.27 0.74 2.91 6.62 2.68 0.77 0.97
QUOTE TERRENO	475.19 478.10 483.45 483.47 483.48 483.75 483.95 484.01 484.01
PROGRESSIVE PROGETTO	
PARZIALI PROGETTO	
QUOTE PROGETTO	

PROFILO Asse viabilità
SEZIONE P-24
PROGRESSIVA 338.51

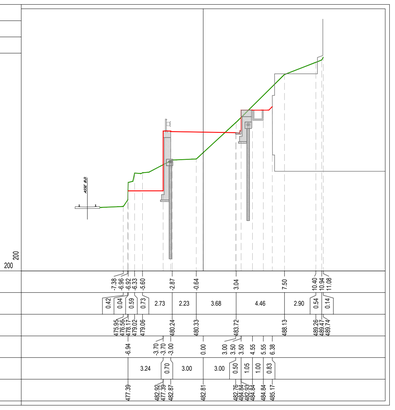

PROGRESSIVE TERRENO	7.38 6.66 6.13 5.59 4.63 2.87 0.64 3.04 7.50 10.56 11.08 11.08
PARZIALI TERRENO	0.42 0.54 0.59 0.55 0.75 2.73 2.23 3.68 4.46 2.90 0.54 0.14
QUOTE TERRENO	476.16 476.04 475.50 474.92 474.37 480.24 480.33 483.72 488.13 488.66 488.67 488.67
PROGRESSIVE PROGETTO	6.94 3.70 3.70 3.00 0.00 3.00 3.50 3.50 4.45 5.55 6.38
PARZIALI PROGETTO	3.24 0.73 3.00 3.00 1.05 0.93
QUOTE PROGETTO	477.39 481.95 477.39 481.95 482.81 482.75 482.75 482.75 482.75 484.84 485.17

PROFILO Asse viabilità
SEZIONE 8
PROGRESSIVA 175.00

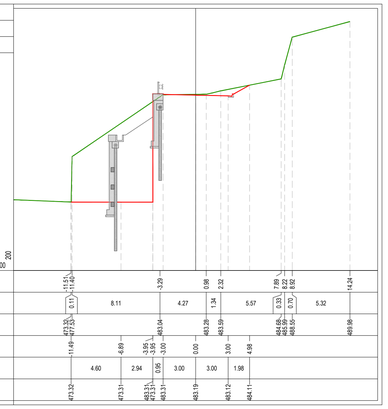

PROGRESSIVE TERRENO	15.15 14.42 3.29 0.98 2.22 7.99 8.82 14.24
PARZIALI TERRENO	0.11 8.11 4.27 1.34 5.57 0.13 0.70 5.32
QUOTE TERRENO	473.13 473.23 483.54 483.28 483.59 483.66 483.66 489.98 489.98
PROGRESSIVE PROGETTO	11.49 3.95 3.95 3.00 0.00 3.00 4.98
PARZIALI PROGETTO	4.60 2.94 3.00 3.00 1.98
QUOTE PROGETTO	473.32 483.31 473.31 483.31 483.19 483.12 484.11

PROFILO Asse viabilità
SEZIONE P-27
PROGRESSIVA 234.20

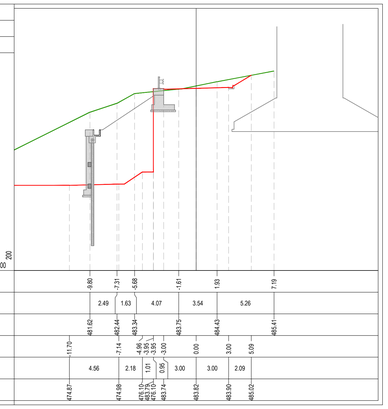

PROGRESSIVE TERRENO	8.63 7.31 5.68 1.61 1.53 7.19
PARZIALI TERRENO	2.49 1.63 4.07 3.54 5.26
QUOTE TERRENO	481.62 482.44 483.34 483.75 484.43 485.41
PROGRESSIVE PROGETTO	11.70 7.14 4.96 3.95 3.95 3.00 0.00 3.00 5.09
PARZIALI PROGETTO	4.56 2.18 1.01 0.95 3.00 3.00 2.09
QUOTE PROGETTO	474.87 474.69 476.10 476.10 483.74 483.82 483.90 486.02

PROFILO Asse viabilità
SEZIONE 13
PROGRESSIVA 300.00

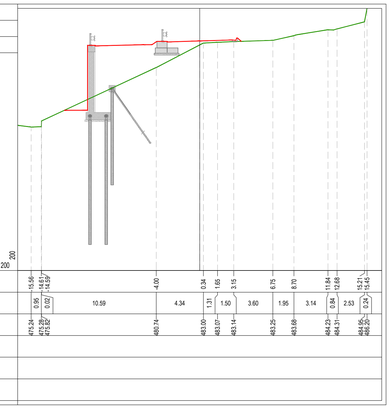

PROGRESSIVE TERRENO	15.56 14.57 4.00 0.34 1.65 3.15 6.75 8.70 11.84 12.68 14.71 15.41
PARZIALI TERRENO	0.95 0.02 10.59 4.34 1.31 1.50 3.60 1.95 3.14 0.84 2.53 0.24
QUOTE TERRENO	471.24 471.22 480.74 483.05 483.07 483.14 483.25 483.68 484.23 484.31 485.06 485.06
PROGRESSIVE PROGETTO	
PARZIALI PROGETTO	
QUOTE PROGETTO	

PROFILO Asse viabilità
SEZIONE 15
PROGRESSIVA 350.00

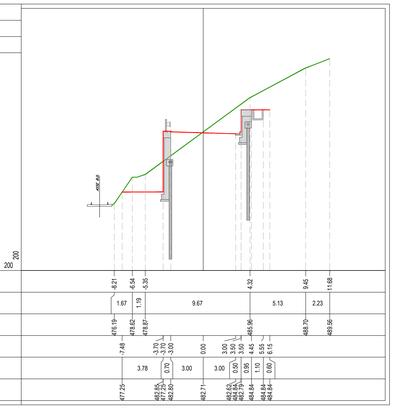

PROGRESSIVE TERRENO	8.21 6.54 5.35 4.22 8.45 11.68
PARZIALI TERRENO	1.67 1.19 9.67 5.13 2.23
QUOTE TERRENO	476.19 476.62 476.81 485.96 485.96 488.70 489.96
PROGRESSIVE PROGETTO	7.48 3.70 3.70 3.00 0.00 3.00 3.50 3.50 4.45 5.55 6.15
PARZIALI PROGETTO	3.78 3.00 3.00 1.50 0.95 1.10 0.60
QUOTE PROGETTO	477.25 482.95 477.25 482.95 482.71 482.03 482.54 482.54 484.84 484.84 485.60

PROFILO Asse viabilità
SEZIONE 9
PROGRESSIVA 200.00

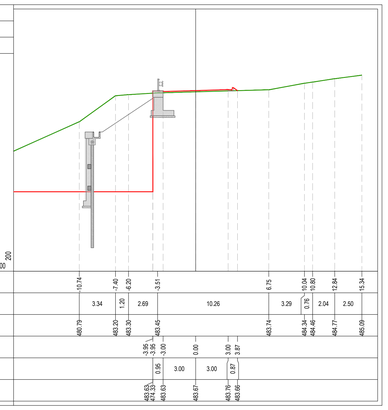

PROGRESSIVE TERRENO	10.74 7.40 6.20 3.51 6.75 10.04 10.80 12.84 15.34
PARZIALI TERRENO	3.34 1.20 2.69 10.26 3.29 2.04 2.50
QUOTE TERRENO	480.79 483.20 483.30 483.45 483.74 484.34 484.40 484.77 485.09
PROGRESSIVE PROGETTO	3.95 3.95 3.00 0.00 3.00 3.87
PARZIALI PROGETTO	0.96 3.00 3.00 0.87
QUOTE PROGETTO	483.15 483.33 483.09 483.87 483.70 483.66

PROFILO Asse viabilità
SEZIONE 11
PROGRESSIVA 250

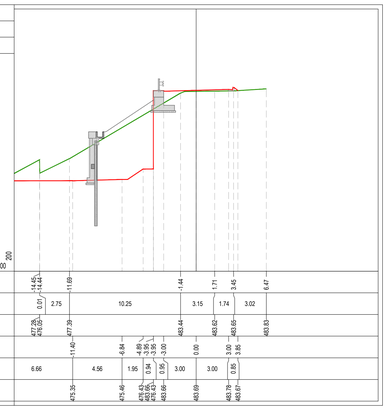

PROGRESSIVE TERRENO	14.45 14.44 11.69 1.44 1.71 3.45 6.47
PARZIALI TERRENO	0.01 2.75 10.25 3.15 1.74 3.02
QUOTE TERRENO	477.28 477.29 477.39 483.44 483.62 483.65 483.83
PROGRESSIVE PROGETTO	11.65 3.95 3.95 3.00 0.00 3.00 3.95
PARZIALI PROGETTO	6.66 4.56 1.95 0.94 0.95 3.00 3.00 0.95
QUOTE PROGETTO	475.35 481.40 483.63 483.63 483.66 483.69 483.78 483.97

PROFILO Asse viabilità
SEZIONE P-25
PROGRESSIVA 303.27

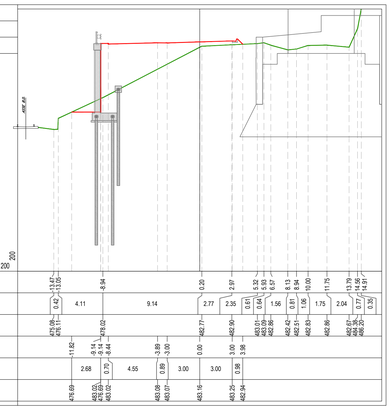

PROGRESSIVE TERRENO	13.47 13.00 8.94 0.20 2.87 5.32 6.93 8.13 8.94 10.00 11.75 13.79 14.37 14.91
PARZIALI TERRENO	0.47 4.11 9.14 2.77 2.35 0.64 0.94 1.56 1.05 1.75 2.04 0.57 0.32
QUOTE TERRENO	473.06 473.11 478.02 482.77 482.90 483.01 483.09 483.42 483.51 482.83 482.86 482.91 482.95
PROGRESSIVE PROGETTO	11.65 3.95 3.95 3.00 0.00 3.00 3.98
PARZIALI PROGETTO	2.68 0.70 4.55 0.95 3.00 3.00 0.98
QUOTE PROGETTO	476.69 483.03 483.69 483.08 483.07 483.18 483.26 483.94

PROFILO Asse viabilità
SEZIONE 16
PROGRESSIVA 375.00

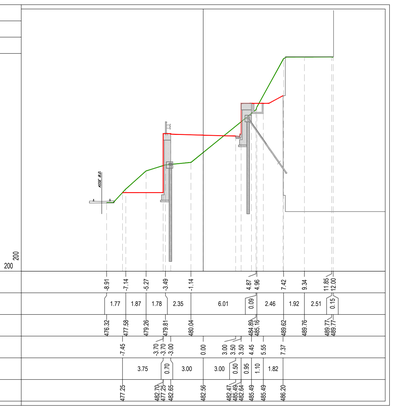

PROGRESSIVE TERRENO	8.91 7.14 5.27 3.49 1.14 4.87 4.96 7.42 9.34 11.56 13.00
PARZIALI TERRENO	1.77 1.87 1.78 2.35 6.01 0.09 2.46 1.92 2.51 0.13
QUOTE TERRENO	476.32 477.09 479.26 481.61 485.04 484.95 485.05 485.62 489.76 489.77 489.77
PROGRESSIVE PROGETTO	7.45 3.70 3.70 3.00 0.00 3.00 3.50 3.50 4.45 5.55 7.37
PARZIALI PROGETTO	3.75 0.73 3.00 3.00 0.95 0.93 1.19 1.05 1.82
QUOTE PROGETTO	477.25 482.95 477.25 482.95 482.26 482.40 482.93 482.49 486.45 486.20

LEGENDA

Profilo terreno

Profilo di progetto

KEYPLAN - SCALA 1:1.000

SCALA GRAFICA 1:1.000

0 m 10 20 30 40 50 m

SCALA GRAFICA 1:200

0 m 2 4 6 8 10 m

N

COMMITTENTE :

RFI RETE FERROVIARIA ITALIANA
GRUPPO FERROVIE DELLO STATO ITALIANE

DIREZIONE LAVORI :

ITALFERR
GRUPPO FERROVIE DELLO STATO ITALIANE

APPALTATORE :

MANDATARIA: QUADRIO GAETANO COSTRUZIONI S.P.A.

MANDANTE: Imprese Silvio Dicesare; consorzio trivneto cocciatori

PROGETTAZIONE :

MANDATARIA: D.A.T. Ingegneria S.r.l.

MANDANTE: SOGEN

INFRASTRUTTURE FERROVIARIE STRATEGICHE DEFIN ITE DALLA LEGGE OBIETTIVO N. 443/01 e s.m.i.

CUP: J94F04000020001

PROGETTO ESECUTIVO

ASSE FERROVIARIO MONACO - VERONA
ACCESSO SUD ALLA GALLERIA DI BASE DEL BRENNERO
QUADRUPLICAMENTO DELLA LINEA FORTEZZA - VERONA

SUB-LOTTO FUNZIONALE: FLUIDIFICAZIONE DEL TRAFFICO ED INTERCONNESSIONE CON LA RETE ESISTENTE DEL LOTTO 1 FORTEZZA - PONTE GARDENA

D4.05 - OPERE CIVILI - VIABILITA' DI ACCESSO - INTERCONNESSIONI PONTE GARDENA

VIABILITA' DI ACCESSO - SEZIONI STRADALI TAV. 1 DI 5

APPALTATORE	RESPONSABILE DELLE INTEGRAZIONI DELLE PRESTAZIONI SPECIALISTICHE	SCALA:
27.03.2020 QUADRIO GAETANO COSTRUZIONI S.P.A.	27.03.2020 ORDINE DEGLI INGEGNERI DELLA PROVINCIA DI PADOVA N. 3780	1:200

COMMESSA	LOTTO	FASE	ENTE	TIPO DOC.	OPERA/DISCIPLINA	PROGR.	REV.
IB0A	00	E	ZZ	W9	NV0900	001	B

Rev.	Descrizione	Redatto	Data	Verificato	Data	Approvato	Data
A	Emissione	M. Schiavo	11.01.2020	D. Stella	11.01.2020	S. Carraro	11.01.2020
B	Emissione a seguito VPE e ODI	M. Schiavo	27.03.2020	D. Stella	27.03.2020	S. Carraro	27.03.2020

File: 98_IB0A00EZW9NV0900001B.DWG