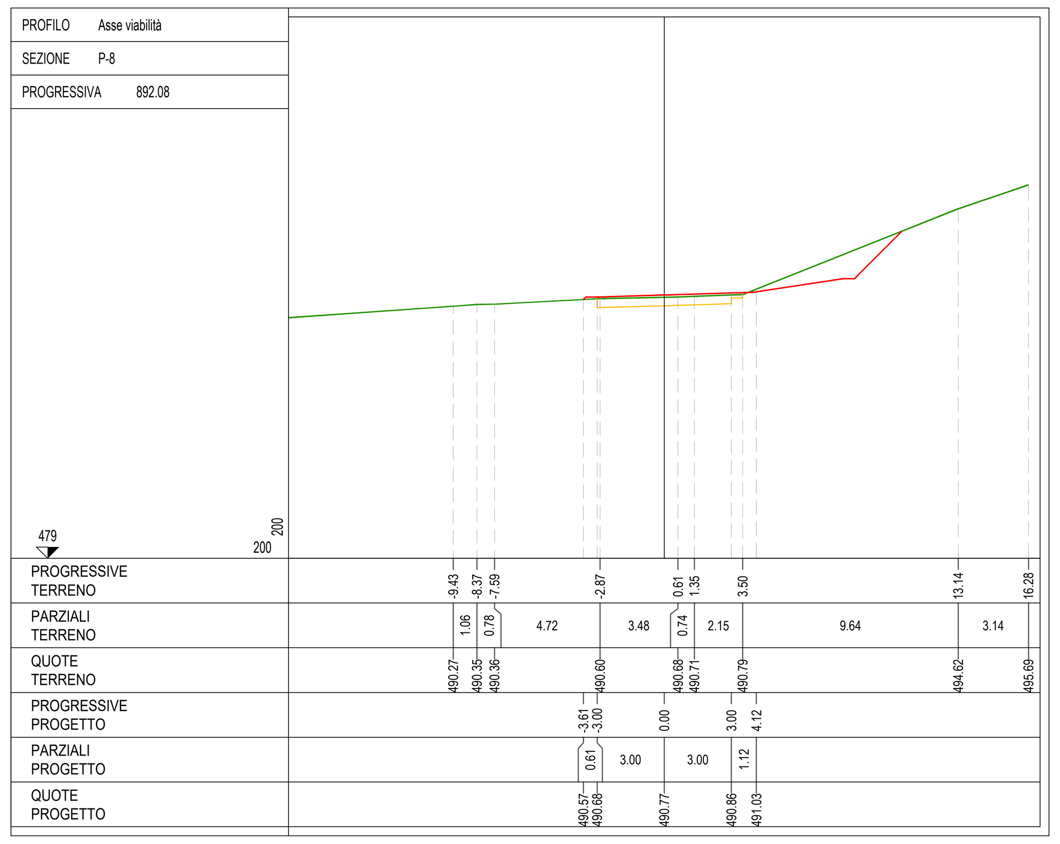

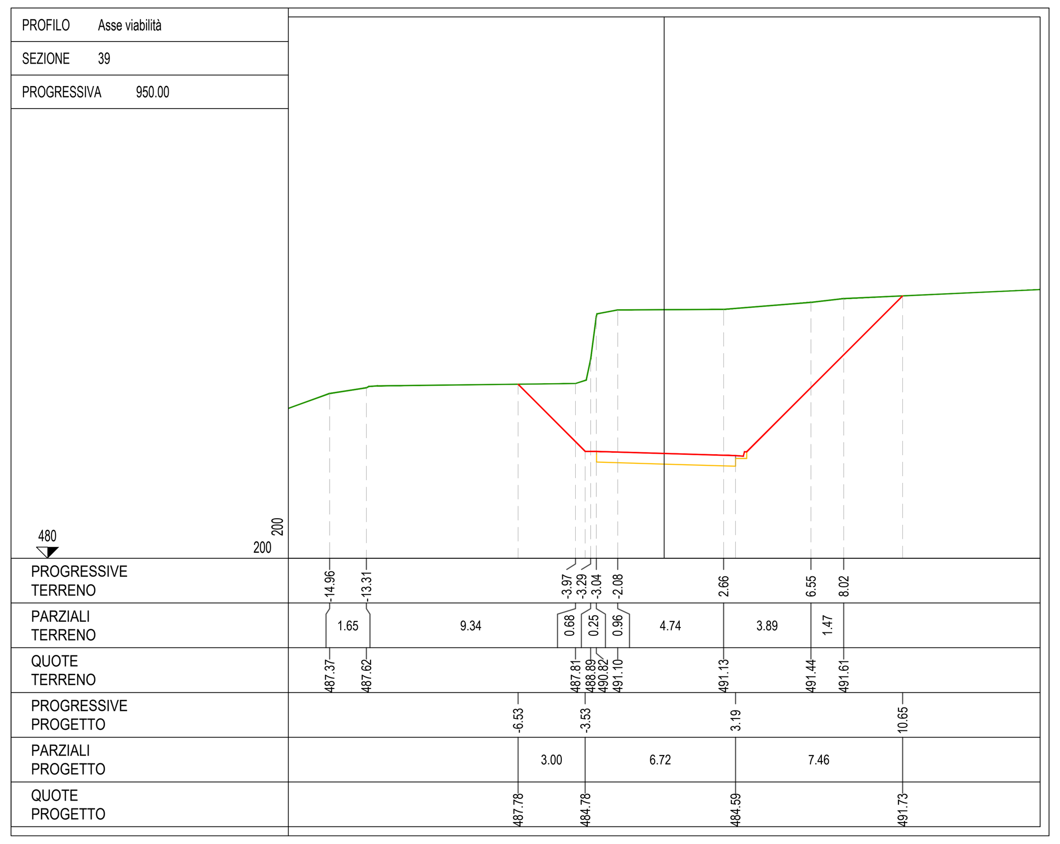

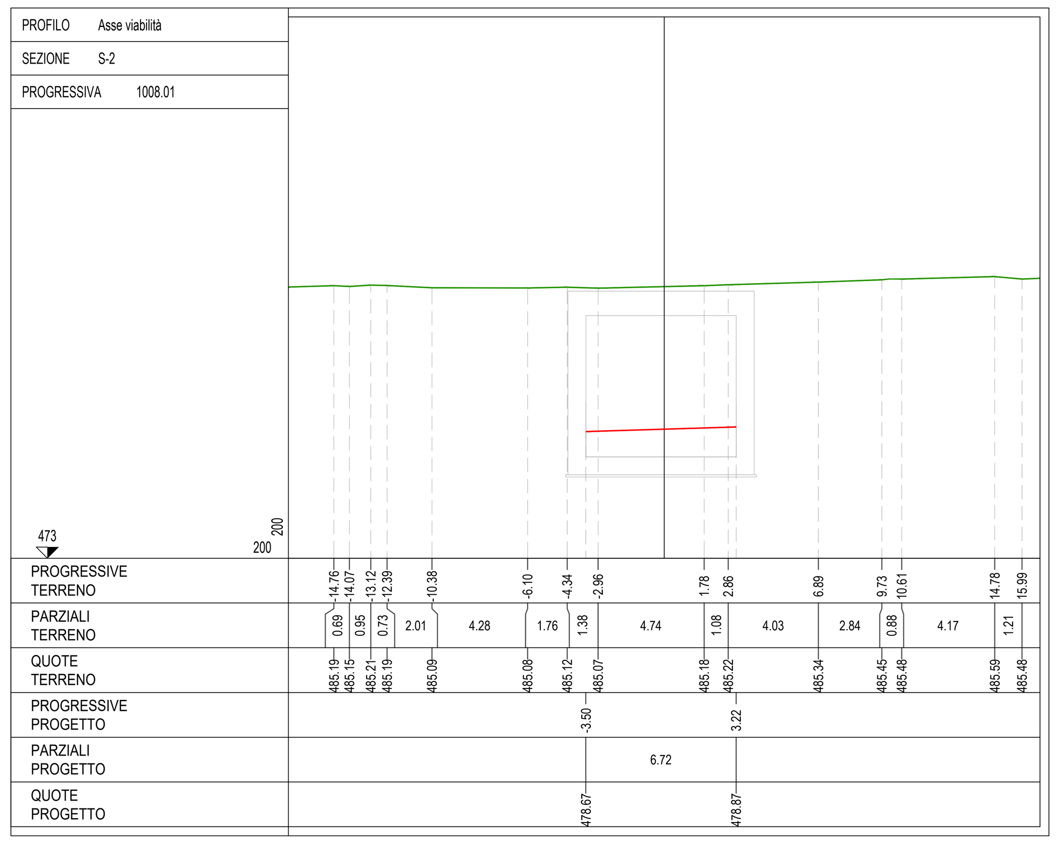

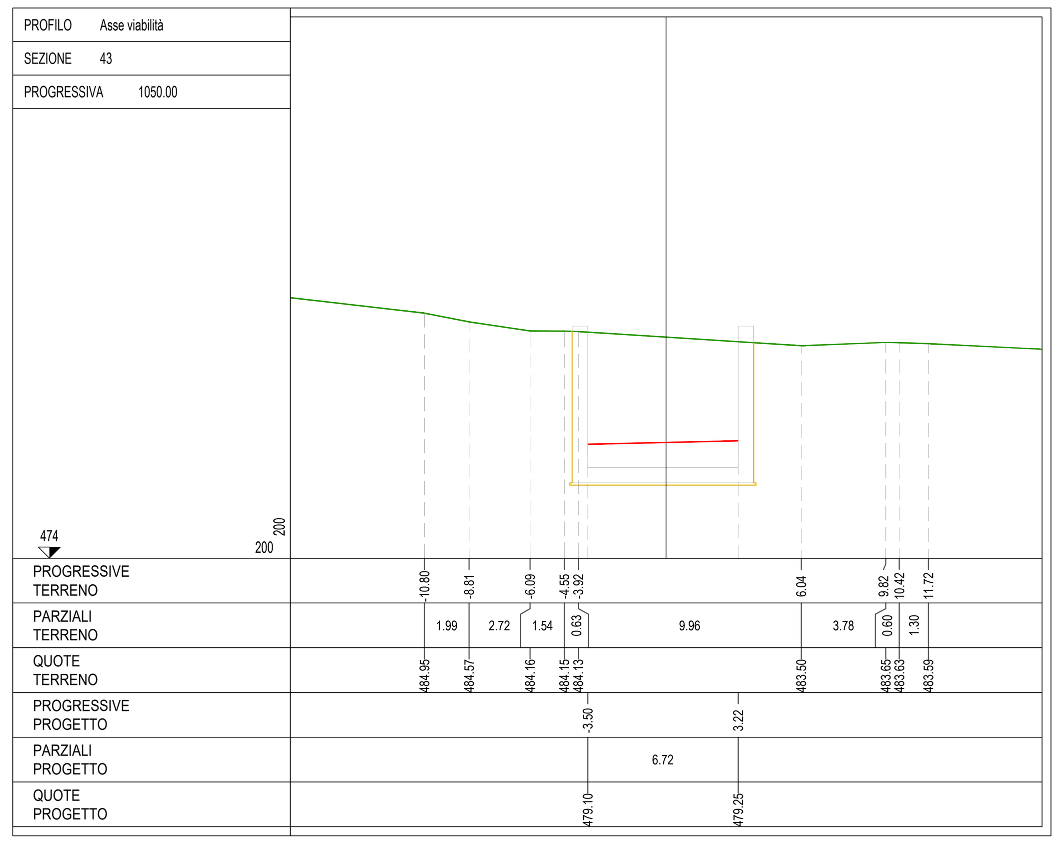

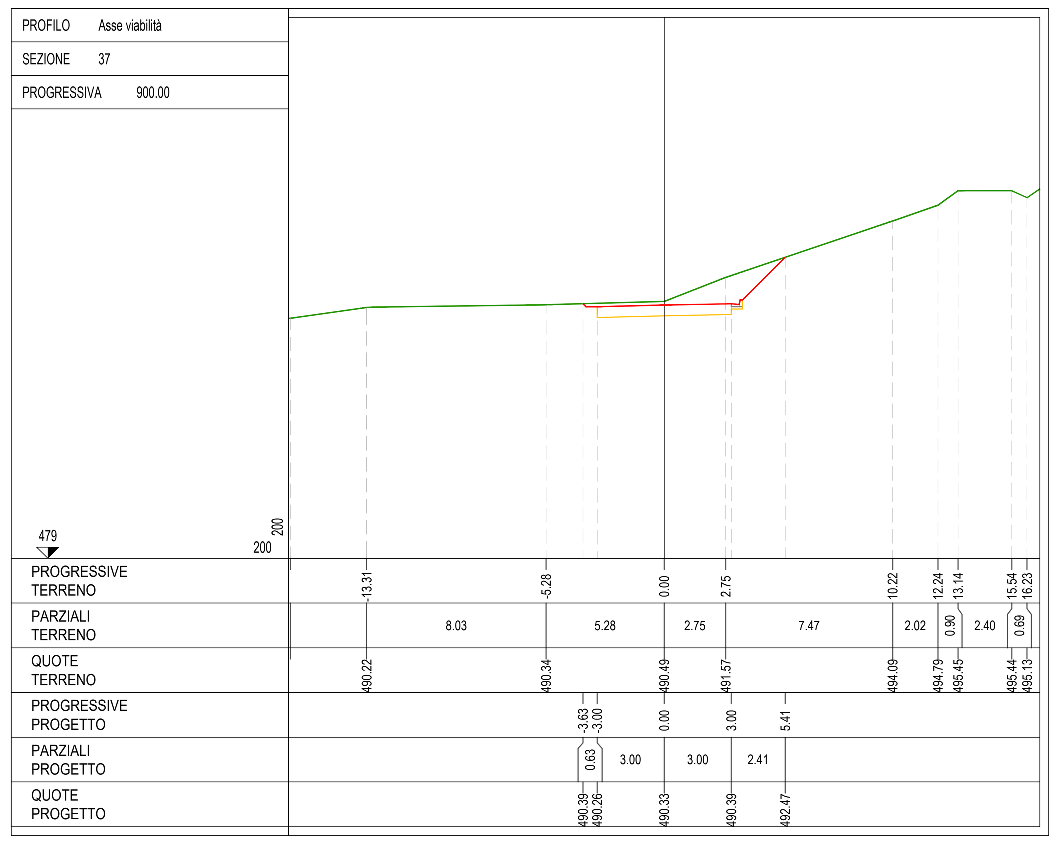

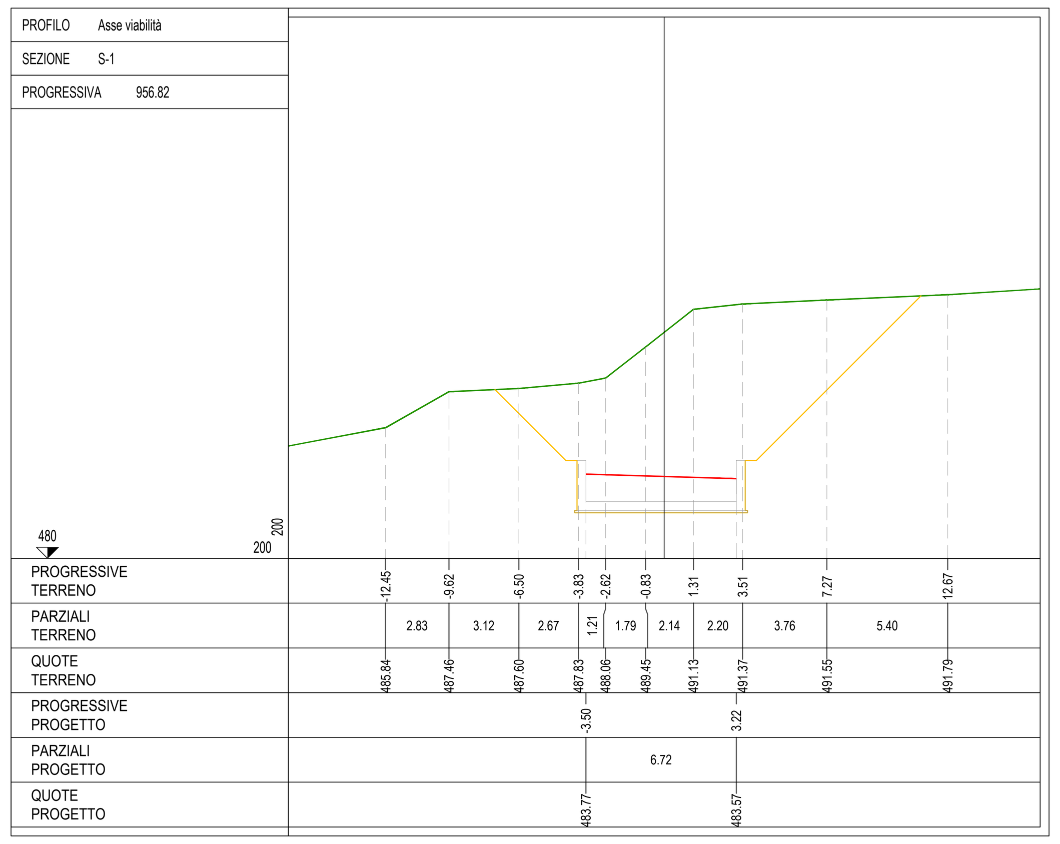

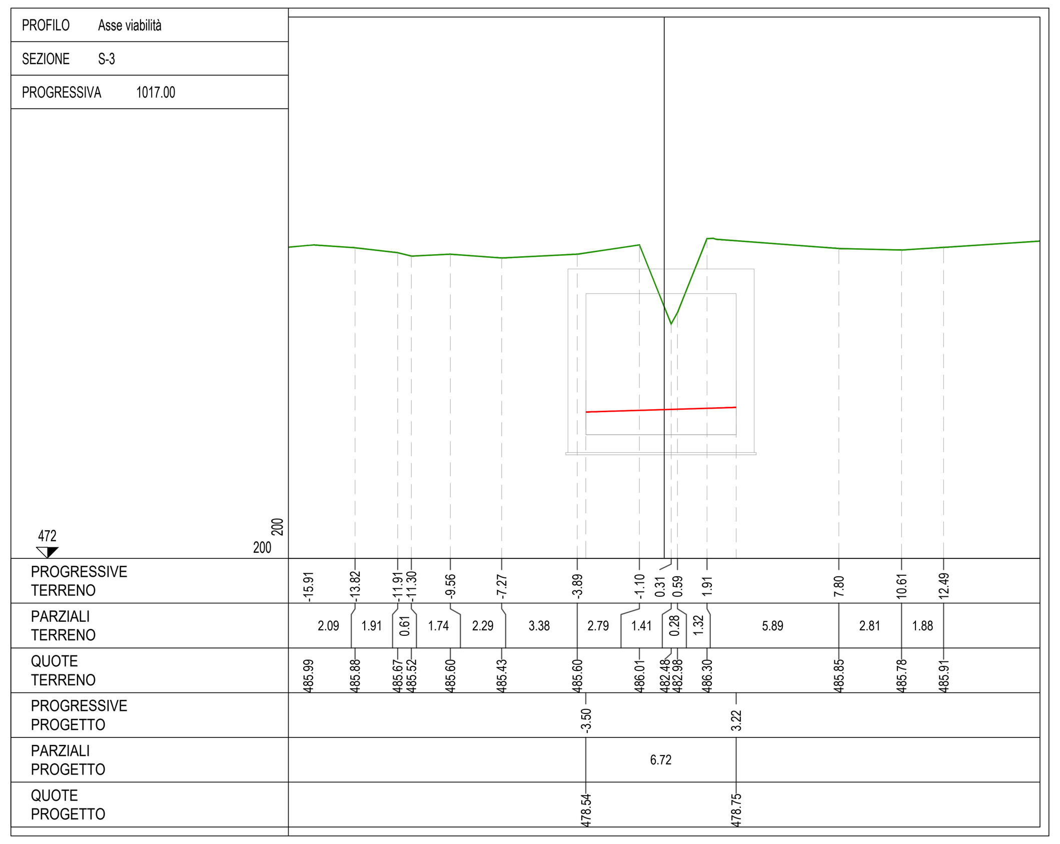

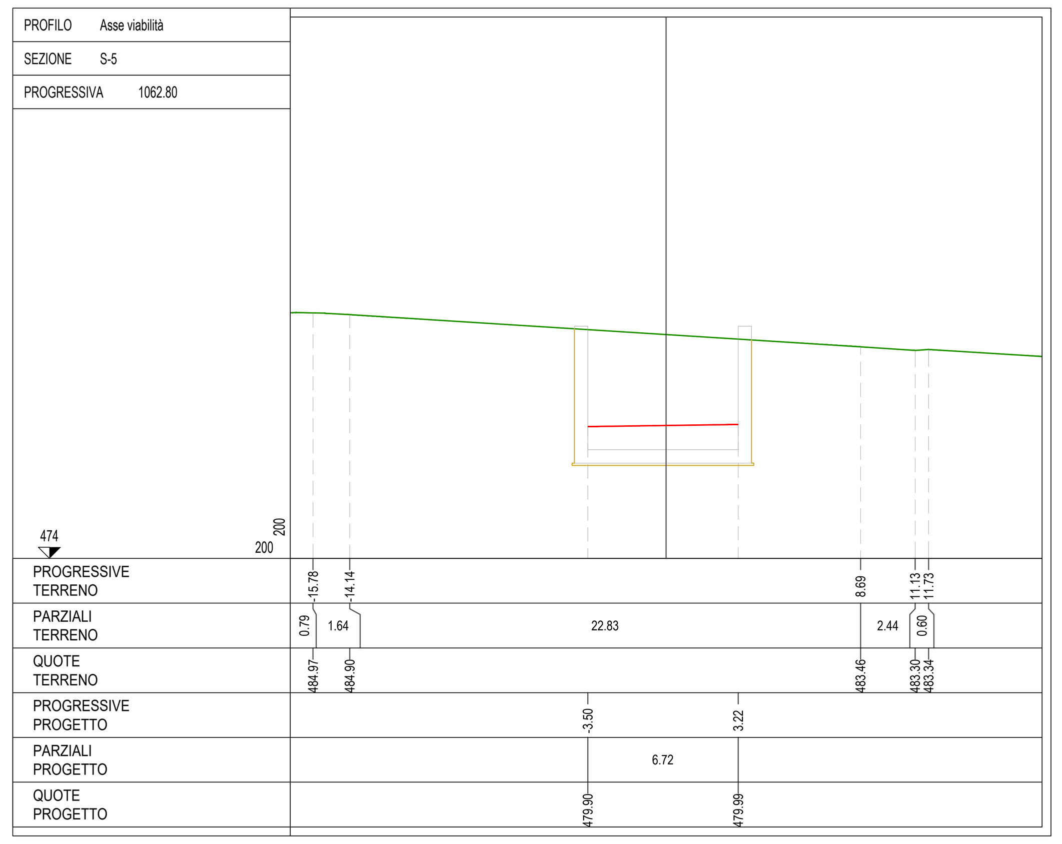

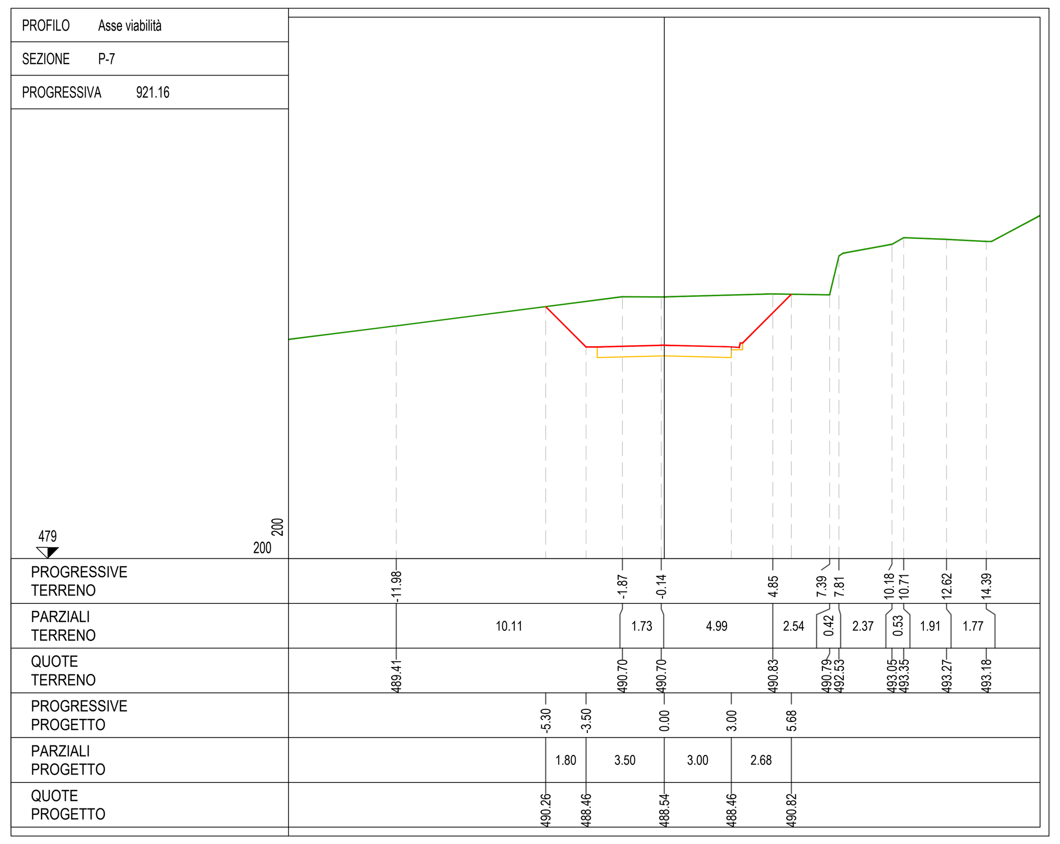

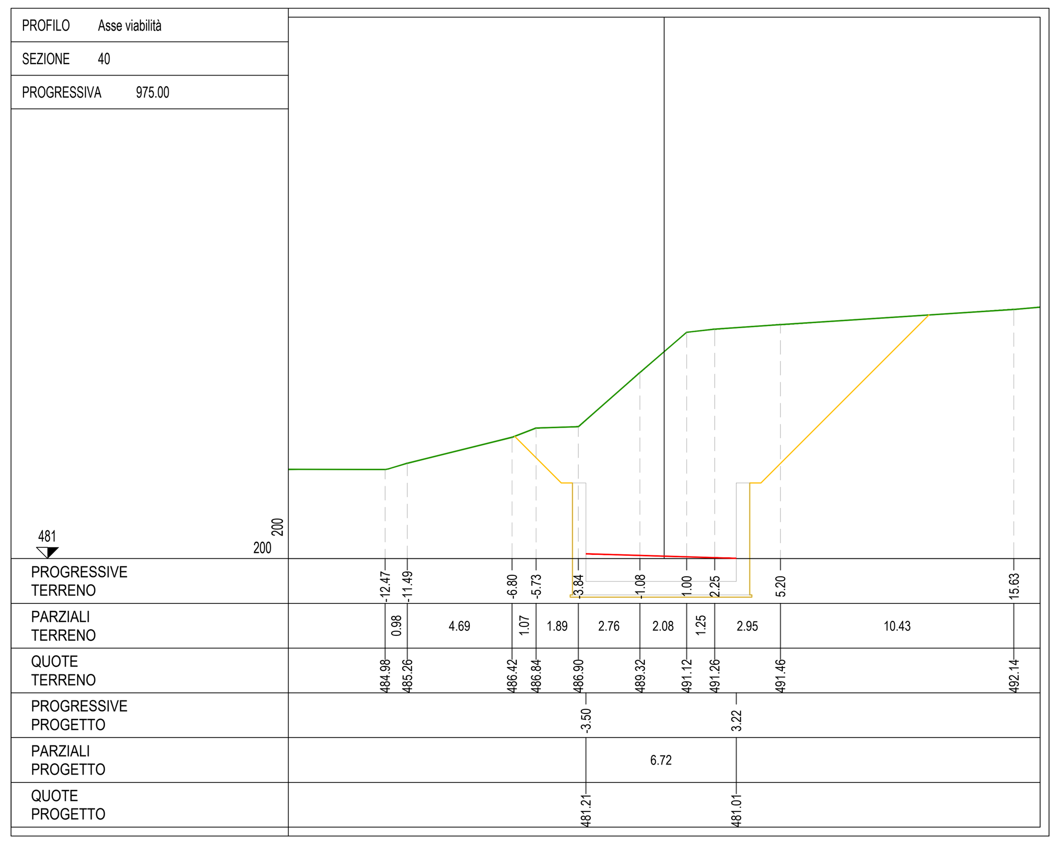

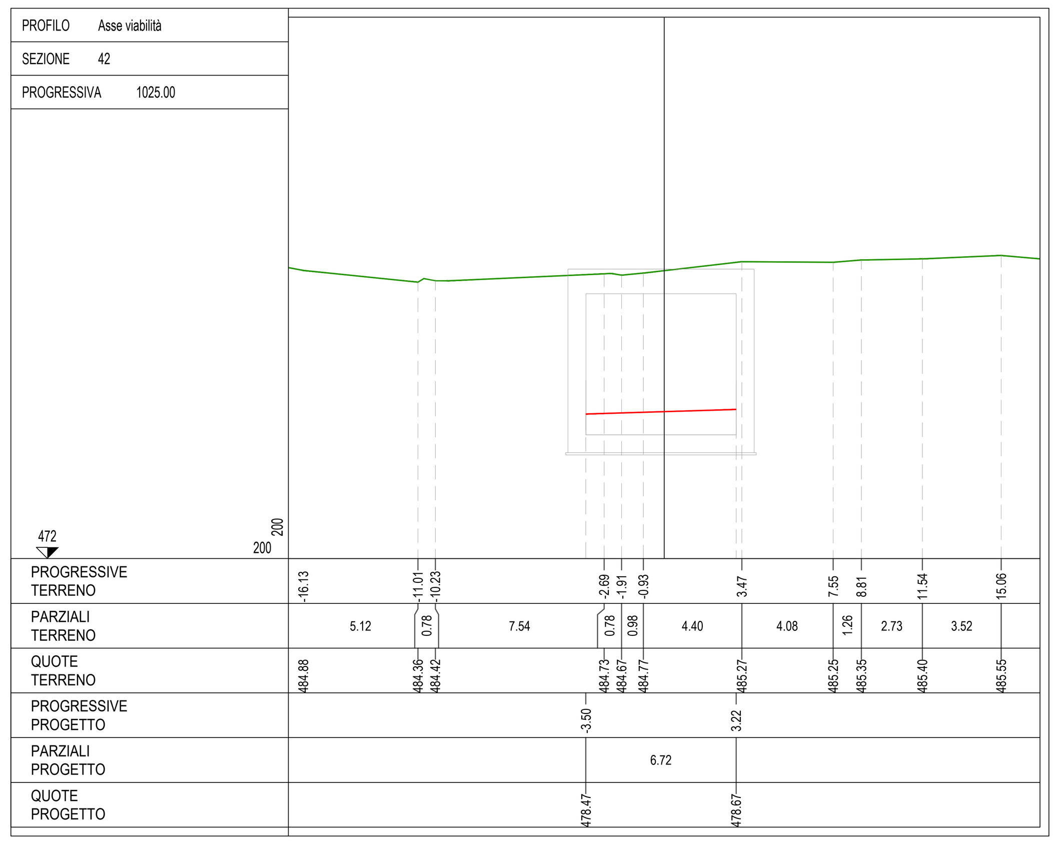

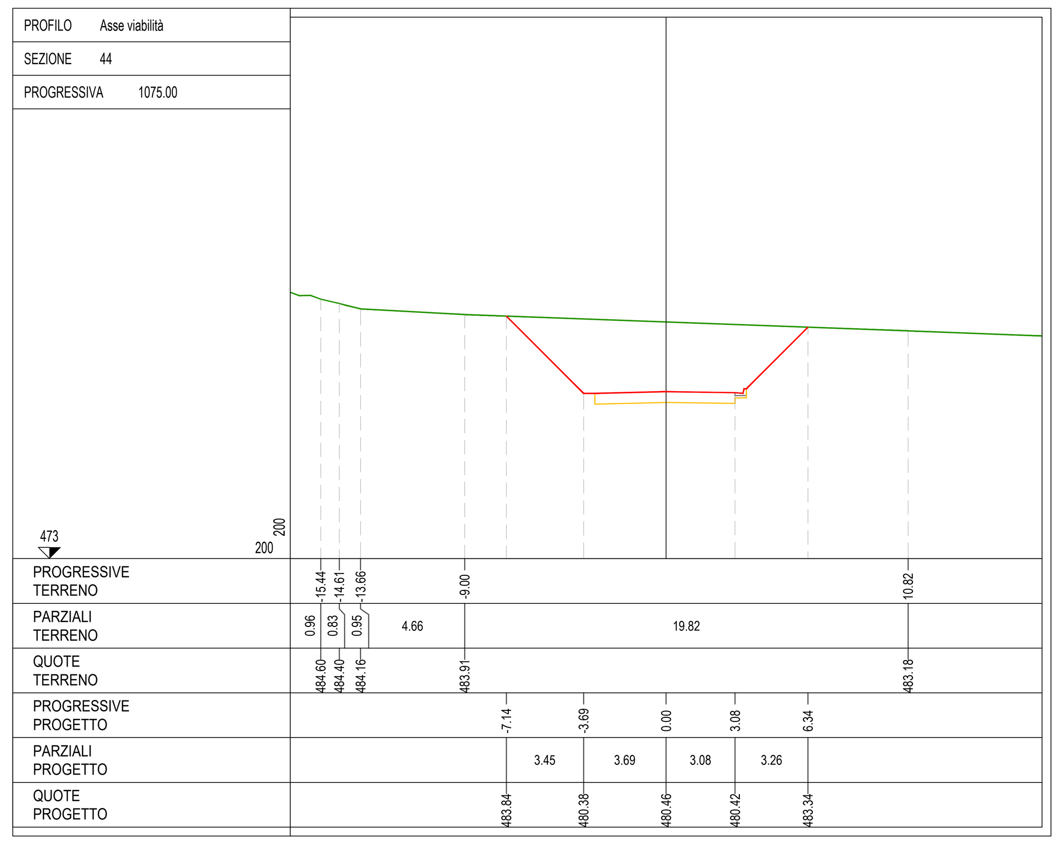

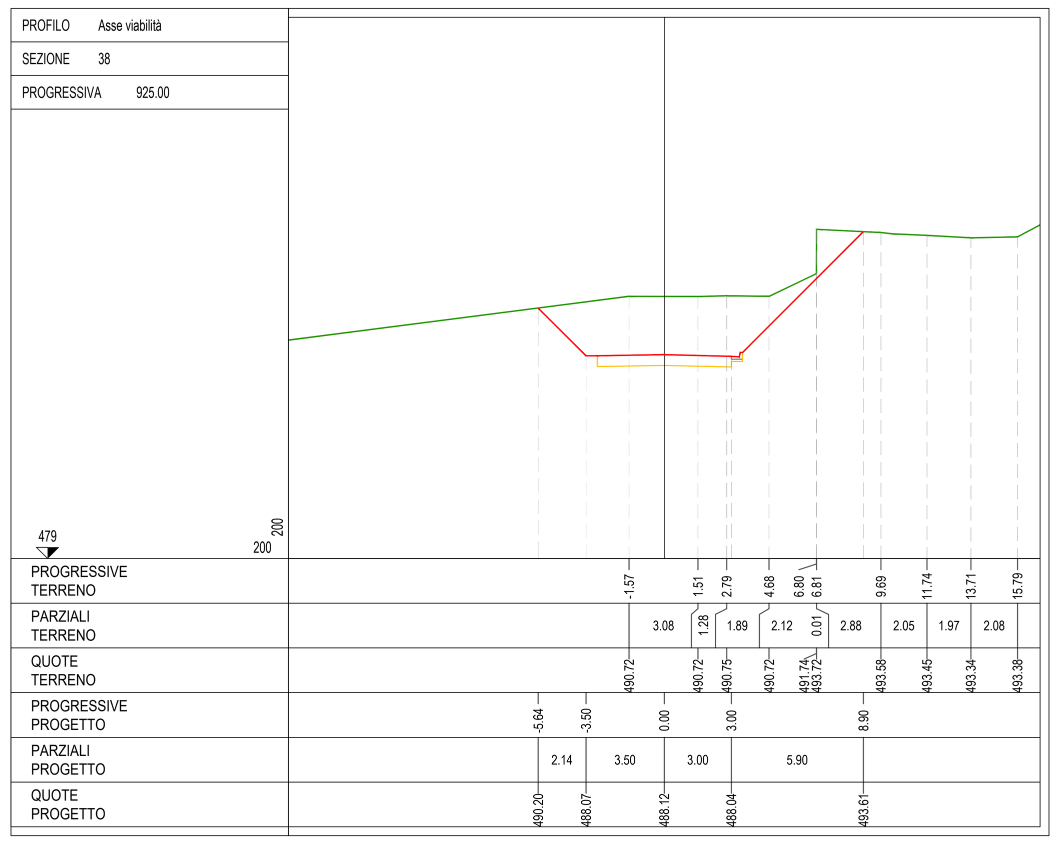

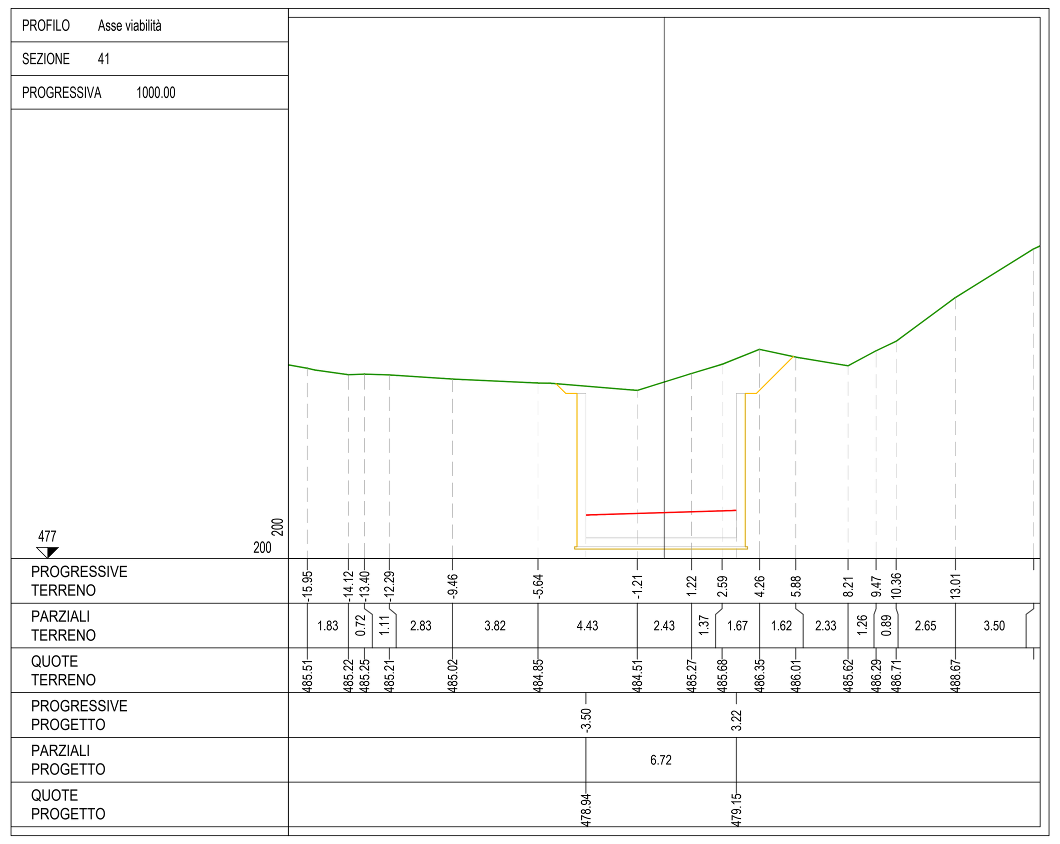

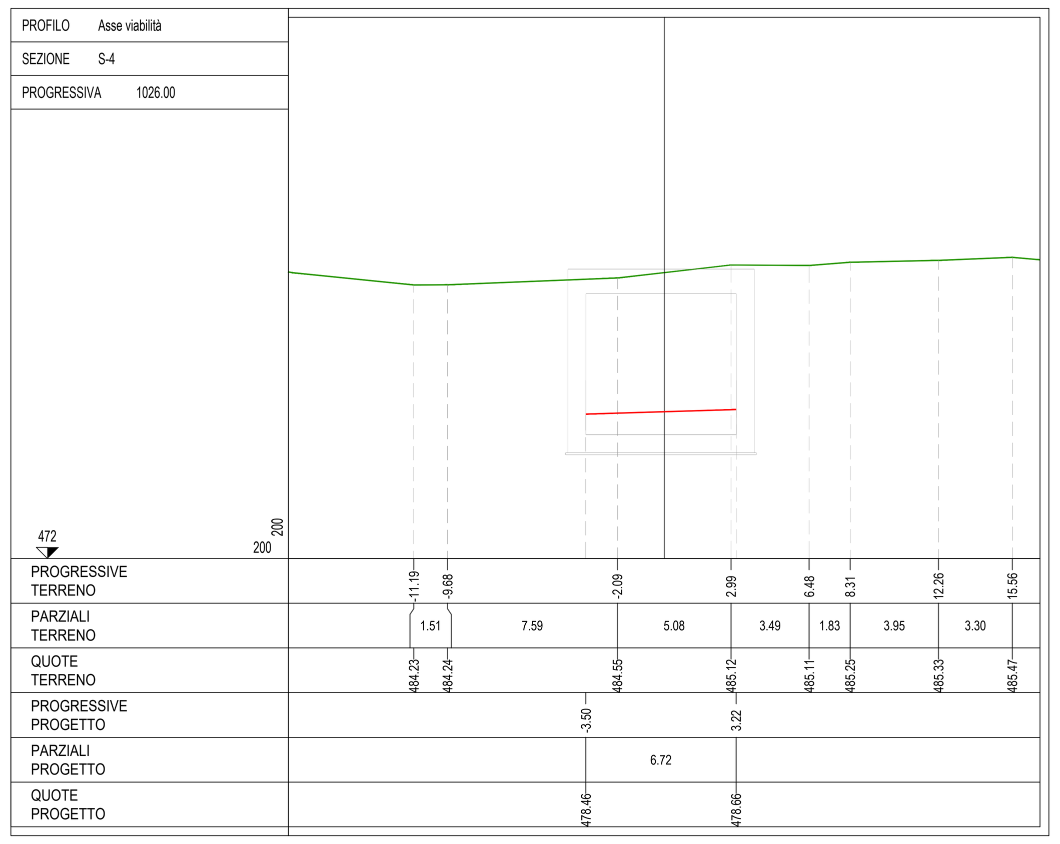

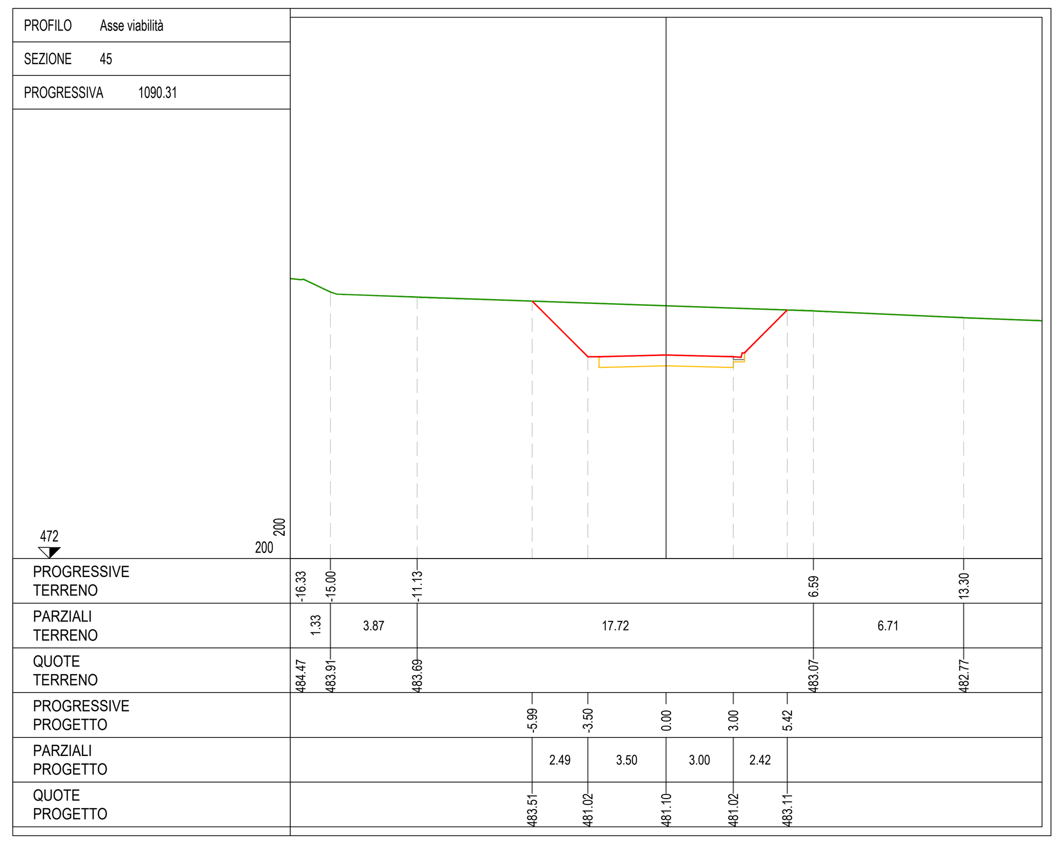

LEGENDA

- Profilo terreno
- Profilo di progetto

KEYPLAN - SCALA 1:1.000

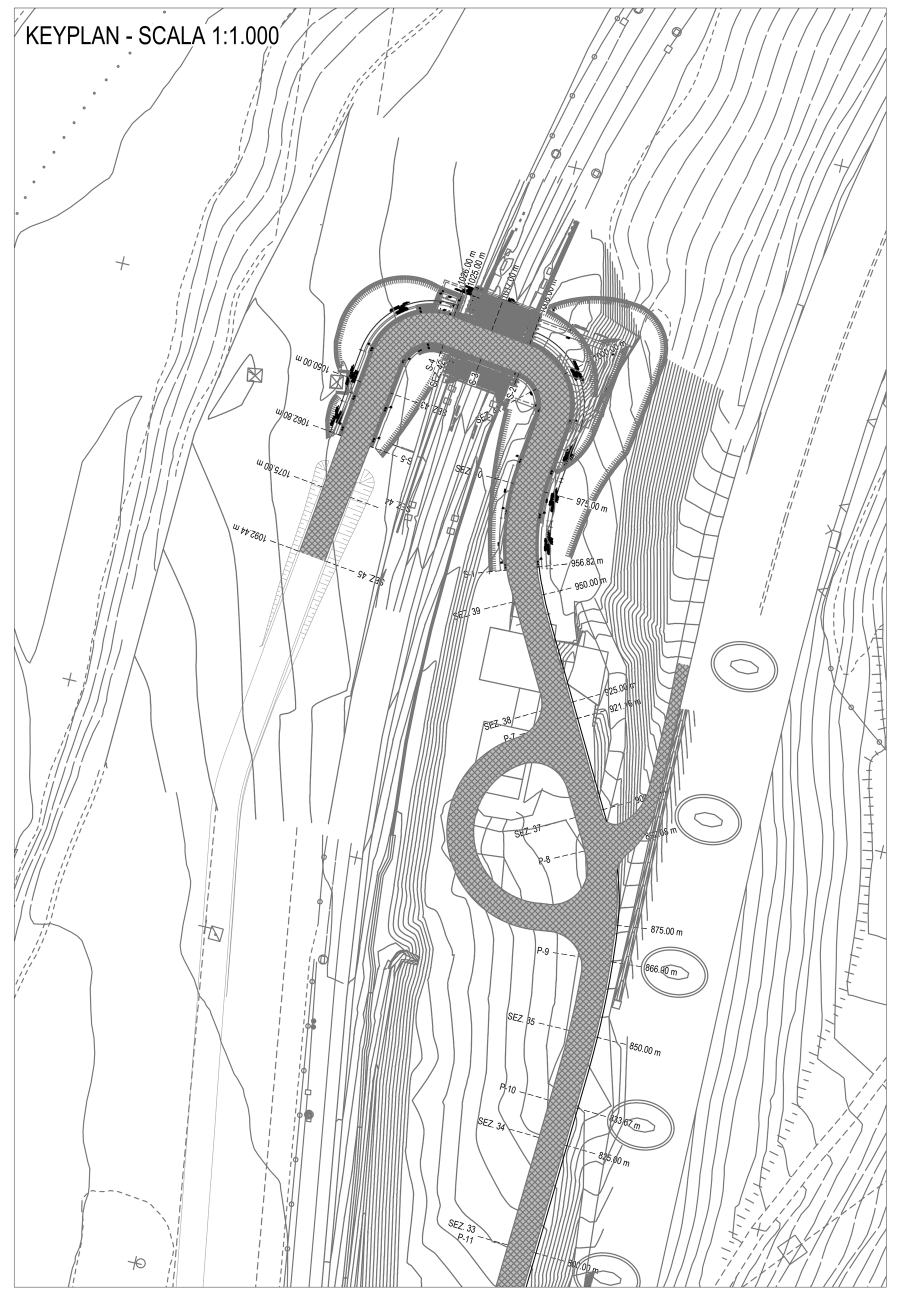

SCALA GRAFICA 1:1.000
0 m 10 20 30 40 50 m

SCALA GRAFICA 1:200
0 m 2 4 6 8 10 m

N

COMMITTENTE :
RFI RETE FERROVIARIA ITALIANA
GRUPPO FERROVIE DELLO STATO ITALIANE

DIREZIONE LAVORI :
ITALFERR
GRUPPO FERROVIE DELLO STATO ITALIANE

APPALTATORE :
MANDATARIA
QUADRIO GAETANO COSTRUZIONI S.P.A.
MANDANTE
Impresa Silvio Pierobon
consorzio triveneto rocciatori

PROGETTAZIONE :
MANDATARIA
P.A.T. s.r.l.
MANDANTE
SO GEN

INFRASTRUTTURE FERROVIARIE STRATEGICHE DEFINITE DALLA LEGGE OBIETTIVO N. 443/01 e s.m.i.

CUP: J94F04000020001

PROGETTO ESECUTIVO

ASSE FERROVIARIO MONACO - VERONA
ACCESSO SUD ALLA GALLERIA DI BASE DEL BRENNERO
QUADRUPLICAMENTO DELLA LINEA FORTEZZA - VERONA

SUB-LOTTO FUNZIONALE: FLUIDIFICAZIONE DEL TRAFFICO ED INTERCONNESSIONE CON LA RETE ESISTENTE DEL LOTTO 1 FORTEZZA - PONTE GARDENA

D4.05 - OPERE CIVILI - VIABILITA' DI ACCESSO - INTERCONNESSIONI PONTE GARDENA

VIABILITA' DI ACCESSO - SEZIONI STRADALI TAV. 4 DI 5

APPALTATORE	RESPONSABILE DELLE INTEGRAZIONI DELLE PRESTAZIONI SPECIALISTICHE	SCALA:
27.03.2020 QUADRIO GAETANO COSTRUZIONI S.P.A.	27.03.2020 ORDINE 16240	varie

COMMESSA	LOTTO	FASE	ENTE	TIPO DOC.	OPERA/DISCIPLINA	PROGR.	REV.
IB0A	00	E	ZZ	W9	NV0900	004	B

Rev.	Descrizione	Redatto	Data	Verificato	Data	Approvato	Data	Autorizzato Data
A	Emissione	M. Schiavo	11.01.2020	D. Stella	11.01.2020	S. Carraro	11.01.2020	S. Carraro 27.03.2020
B	Emissione a seguito VPE e ODI	M. Schiavo	27.03.2020	D. Stella	27.03.2020	S. Carraro	27.03.2020	

ORDINE DEGLI INGEGNERI DELLA PROVINCIA DI PADOVA — ING. SIMONE CARRARO N. 3745

File: 101_IB0A00EZZW9NV0900004B.DWG