


OS3 - pk 0+310.00 - 0+585.40
 FASI ESECUTIVE - SEZIONE TIPO 01
 SCALA 1:200

FASE 1:


- Realizzata l'opera di sostegno O4 (vedere Tav. Fasi OS4), eseguire i rinterrati fino a quota intradosso sottofondo stradale e intradosso cordolo dei micropali dell'opera di sostegno O3
- Prescavo fino a quota intradosso cordolo dei micropali dell'opera di sostegno O3
- Esecuzione micropali e chiodature (inclinate orizzontalmente in corrispondenza delle pile)
- Realizzazione cordolo dei micropali

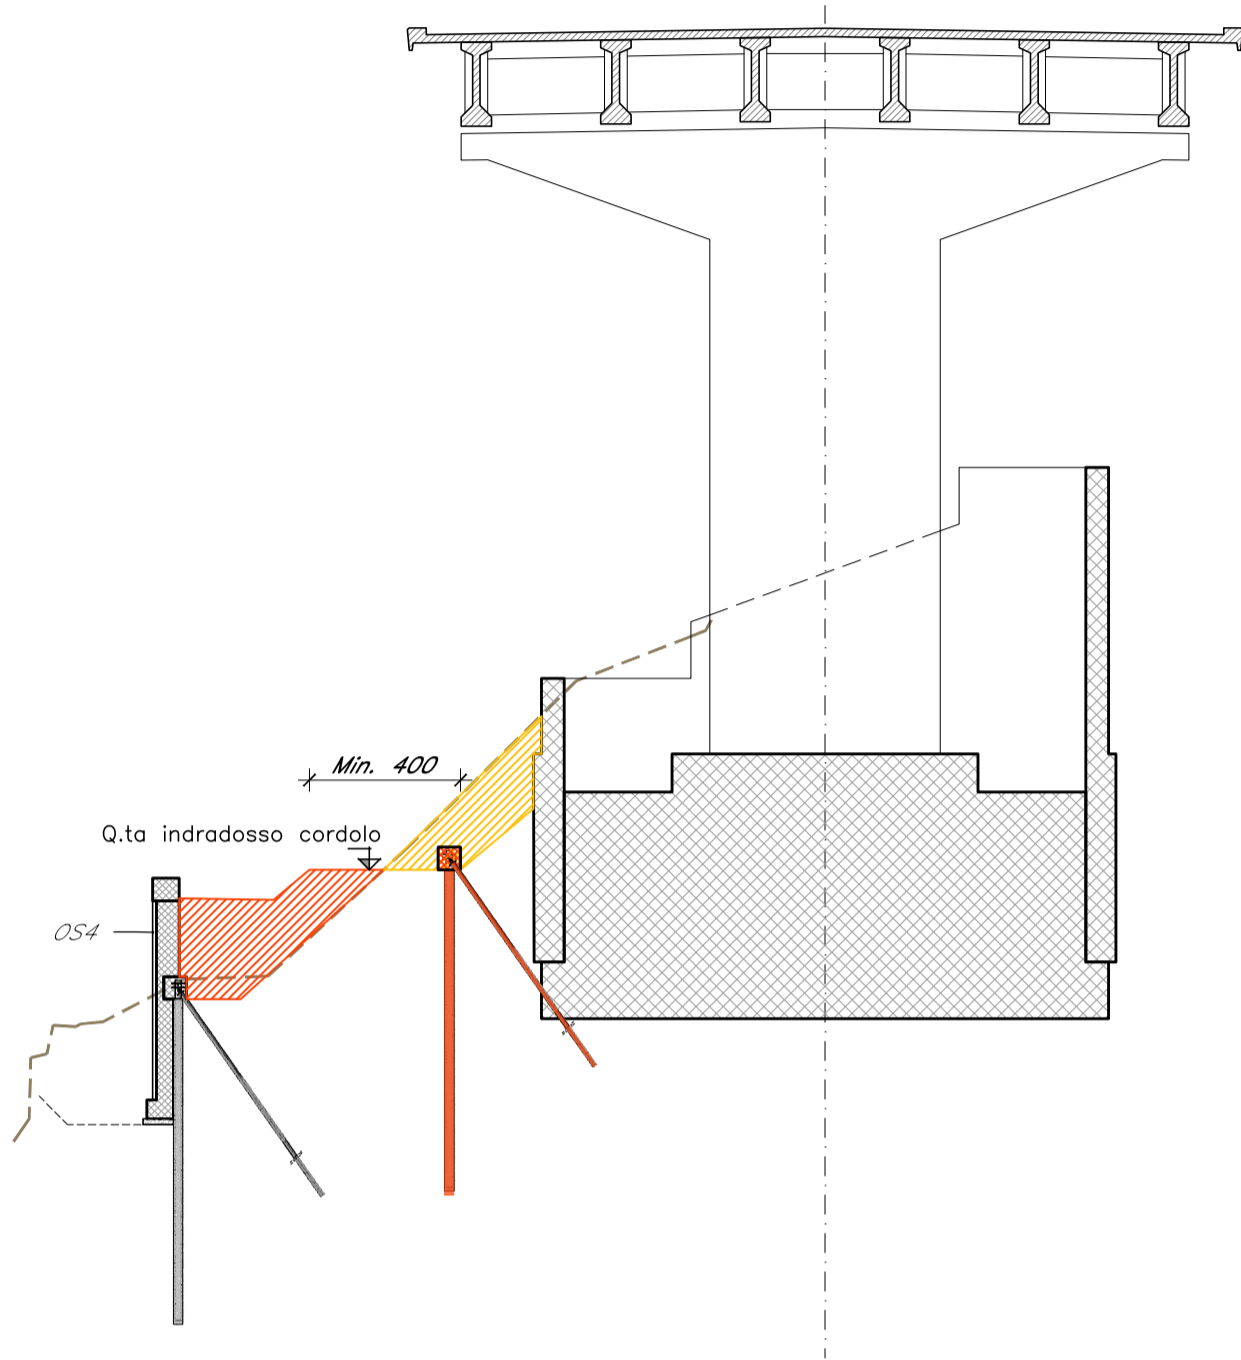

OS3 - pk 0+310.00 - 0+585.40
 FASI ESECUTIVE - SEZIONE TIPO 01
 SCALA 1:200

FASE 2:


- Scavo fino a quota fondo scavo
- Realizzazione fondazione, parete e cordolo di sommità

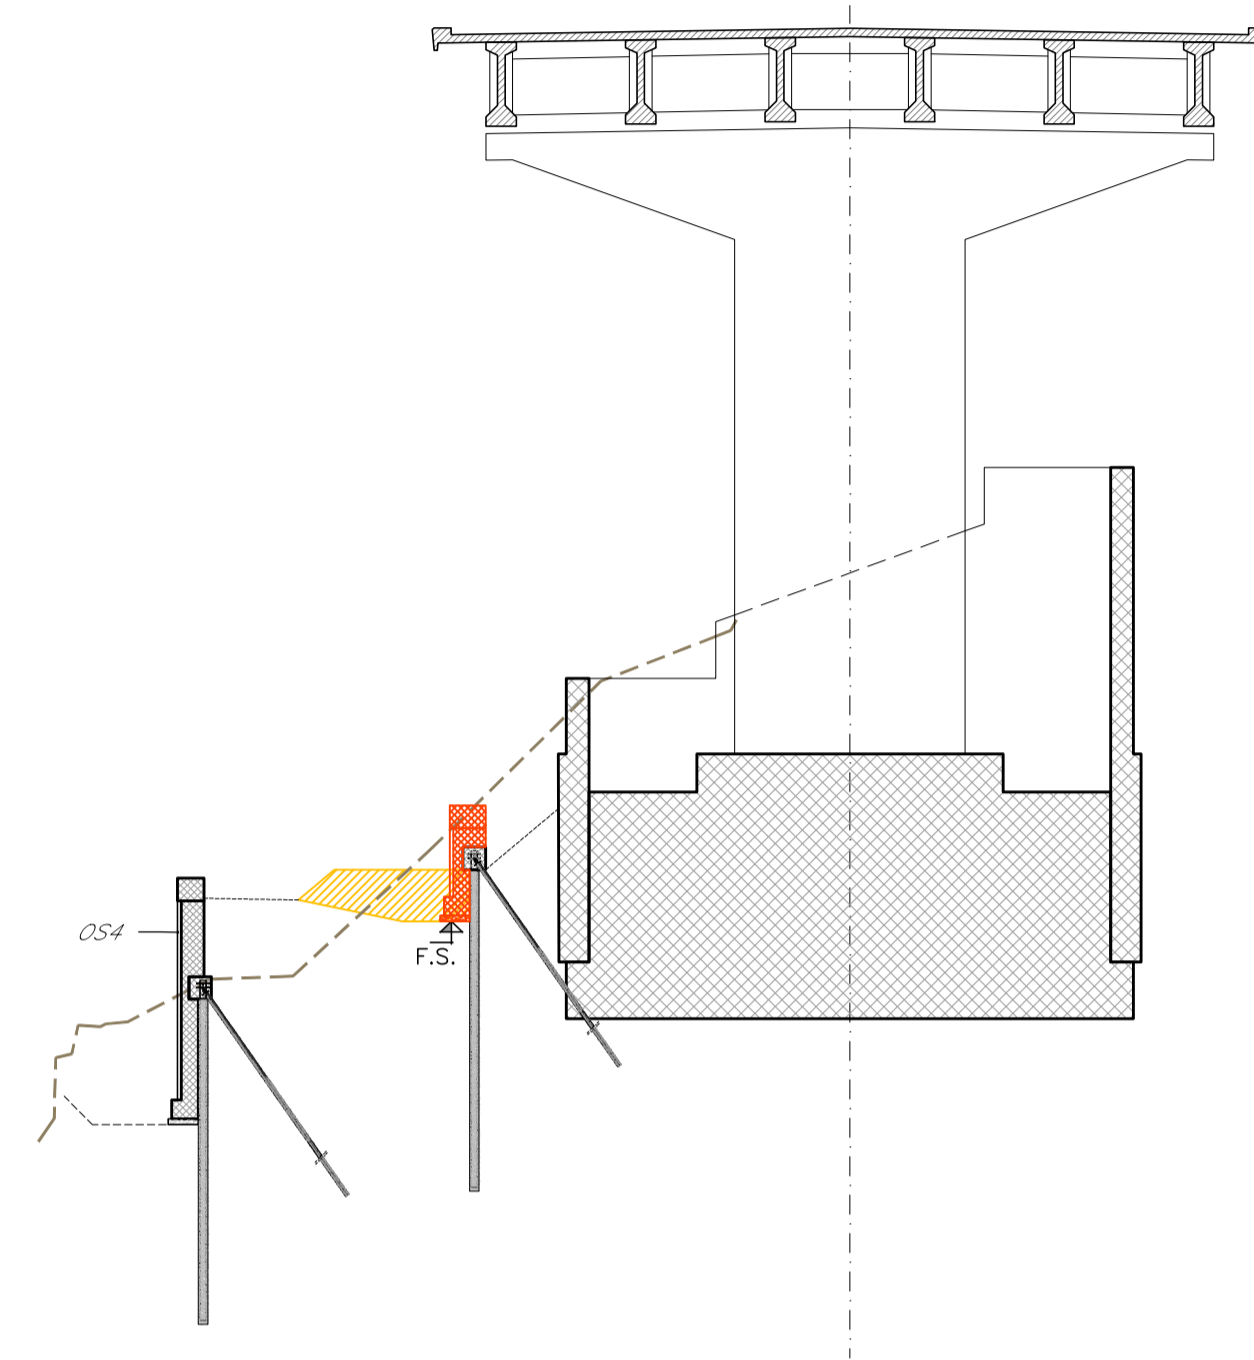

OS3 - pk 0+310.00 - 0+585.40
 FASI ESECUTIVE - SEZIONE TIPO 01
 SCALA 1:200

FASE 3:


- Rinterrati
- Finiture stradali e arredi

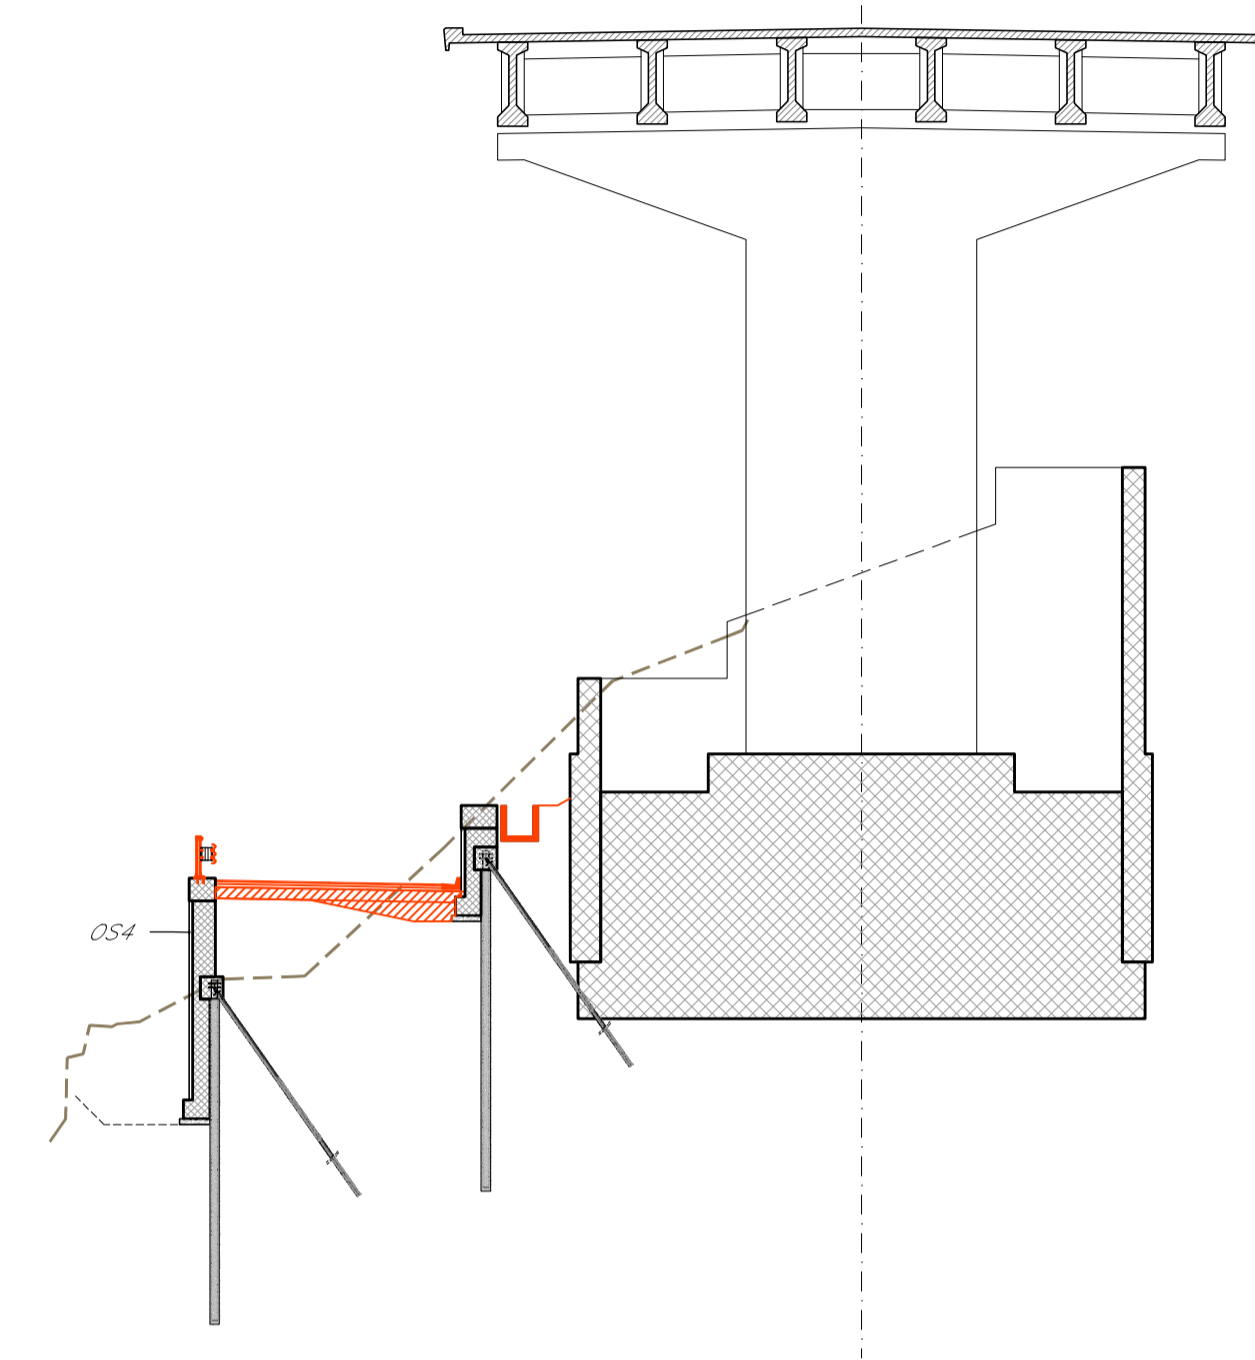

OS3 - pk 0+310.00 - 0+585.40
 FASI ESECUTIVE - SEZIONE TIPO 02
 SCALA 1:200

FASE 1:


- Realizzata l'opera di sostegno O4 (vedere Tav. Fasi OS4), eseguire i rinterrati fino a quota intradosso sottofondo stradale e intradosso cordolo dei micropali dell'opera di sostegno O3
- Prescavo fino a quota intradosso cordolo dei micropali dell'opera di sostegno O3
- Esecuzione micropali e chiodature
- Realizzazione cordolo dei micropali

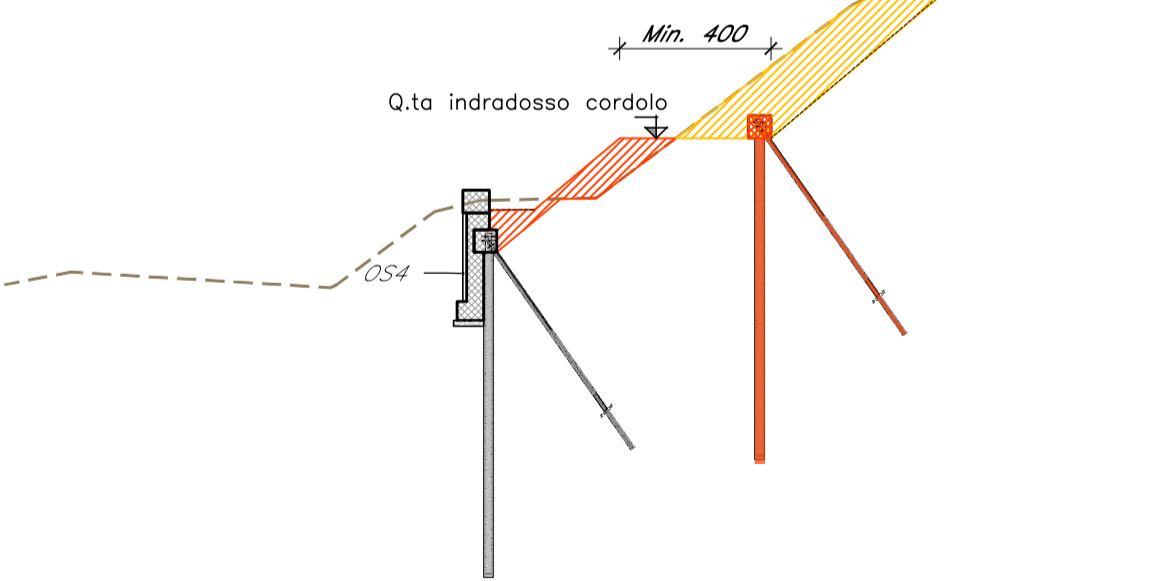

OS3 - pk 0+310.00 - 0+585.40
 FASI ESECUTIVE - SEZIONE TIPO 02
 SCALA 1:200

FASE 2:


- Scavo fino a quota fondo scavo
- Realizzazione fondazione, parete e cordolo di sommità

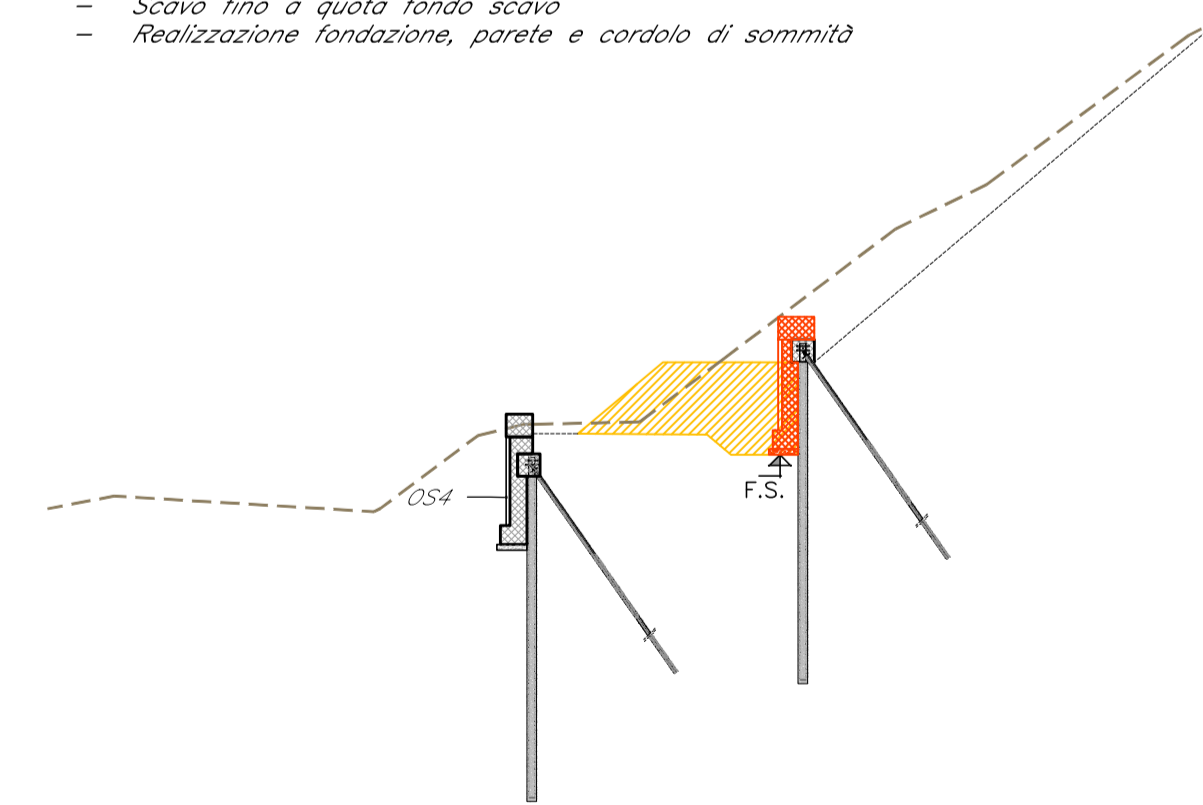

OS3 - pk 0+310.00 - 0+585.40
 FASI ESECUTIVE - SEZIONE TIPO 02
 SCALA 1:200

FASE 3:

- Rinterrati
- Finiture stradali e arredi

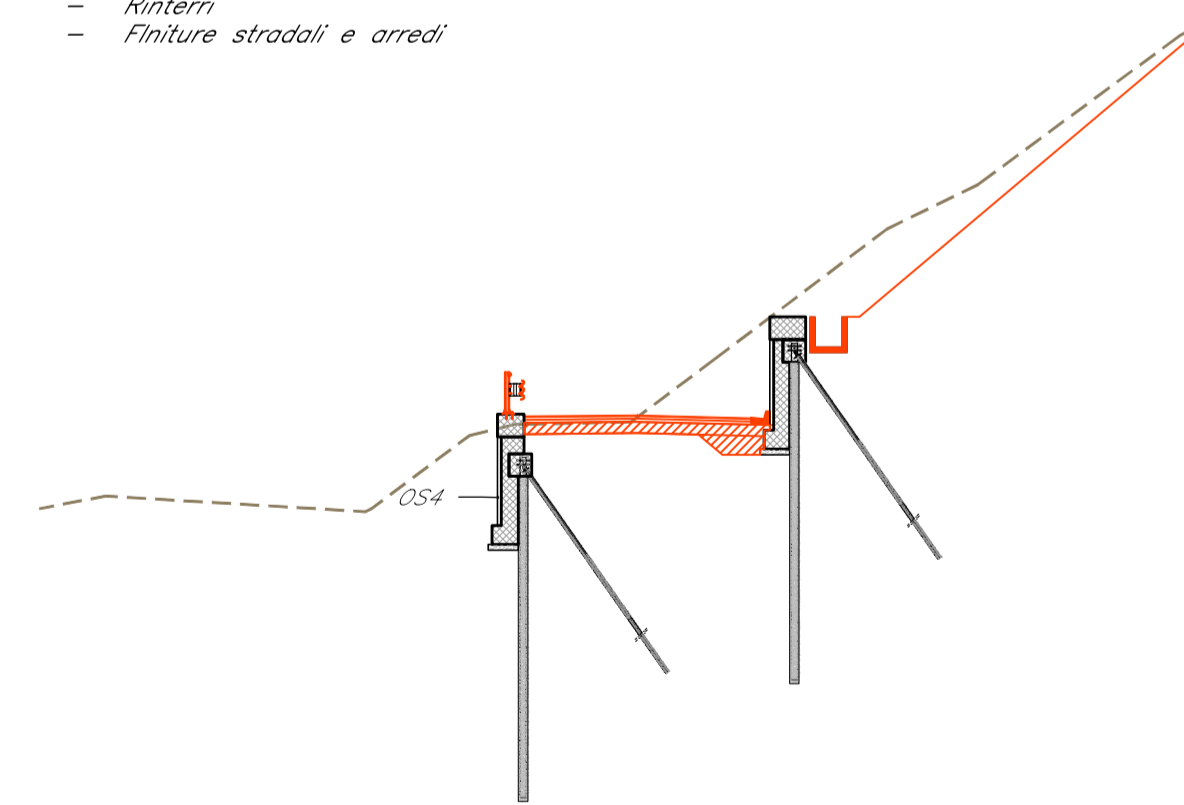

COMMITTENTE:

 RETE FERROVIARIA ITALIANA
 GRUPPO FERROVIE DELLO STATO ITALIANE

DIREZIONE LAVORI:

 GRUPPO FERROVIE DELLO STATO ITALIANE

APPALTATORE:
 MANDATARIA:  COSTRUZIONI S.P.A.
 MANDANTE:  

PROGETTAZIONE:
 MANDATARIA:  P.A.T. S.r.l.
 MANDANTE:  SOGEN

INFRASTRUTTURE FERROVIARIE STRATEGICHE DEFINITE
 DALLA LEGGE OBIETTIVO N. 443/01 e s.m.i.

CUP: J94F0400020001

PROGETTO ESECUTIVO
 ASSE FERROVIARIO MONACO - VERONA
 ACCESSO SUD ALLA GALLERIA DI BASE DEL BRENNERO
 QUADRUPPLICAMENTO DELLA LINEA FORTEZZA - VERONA
 SUB-LOTTO FUNZIONALE: FLUIDIFICAZIONE DEL TRAFFICO ED INTERCONNESSIONE
 CON LA RETE ESISTENTE DEL LOTTO 1 FORTEZZA - PONTE GARDENA
 D4.05 - OPERE CIVILI - OPERE DI SOSTEGNO ALLA NV09
 OPERE DI SOSTEGNO - OS3 - Progr. 0+310 - 0+585.40 - FASI ESECUTIVE

APPALTATORE	RESPONSABILE DELLE INTEGRAZIONI DELLE PRESTAZIONI SPECIALISTICHE	SCALA:
QUADRIO GAETANO COSTRUZIONI S.P.A.	D. Stella 27.03.2020	1:200

COMMESSA LOTTO FASE ENTE TIPO DOC. OPERA/DISCIPLINA Progr. REV.
 I B 0 A 0 0 E Z Z W 9 N V 0 9 3 0 0 0 1 A

Rev.	Descrizione	Redatto	Data	Verificato	Data	Approvato	Data
A	Emissione	E. Gavasso	11.01.2020	D. Stella	11.01.2020	S. Carraro	11.01.2020
B	Emissione a seguito VPE e ODI	E. Gavasso	27.03.2020	D. Stella	27.03.2020	S. Carraro	27.03.2020

Autore
 S. Carraro
 14/04/2020
 VERONA
 VERONA - VIAOVA