



OS2 - pk 0+249.65 - 0+302.87
 FASI ESECUTIVE - SEZIONE TIPO 03
 SCALA 1:200

FASE 1:
 - Prescavo fino a quota = Min.+480.75 ÷ Max.+479.74
 - Esecuzione micropali e primo ordine di chiodature OS1.B
 - Realizzazione cordolo dei micropali

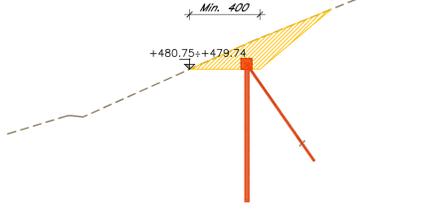


OS2 - pk 0+249.65 - 0+302.87
 FASI ESECUTIVE - SEZIONE TIPO 03
 SCALA 1:200

FASE 2:
 - Scavo fino a quota = Min.+476.46 ÷ Max.+477.51
 - Esecuzione secondo ordine di chiodature
 - Realizzazione cordolo di ripartizione

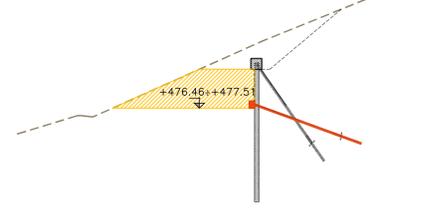


OS2 - pk 0+249.65 - 0+302.87
 FASI ESECUTIVE - SEZIONE TIPO 03
 SCALA 1:200

FASE 3:
 - Scavo fino a quota = +473.75
 - Realizzazione micropali OS2

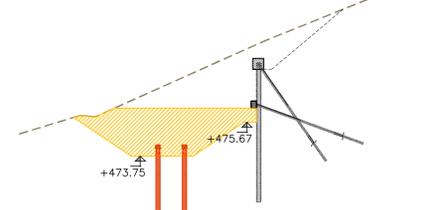


OS2 - pk 0+249.65 - 0+302.87
 FASI ESECUTIVE - SEZIONE TIPO 03
 SCALA 1:200

FASE 4:
 - Realizzazione fondazione, parete e cordolo di sommità OS2
 - Rinterra fino a quota fondazione OS1.B = Min.+475.04 ÷ Max.+479.08

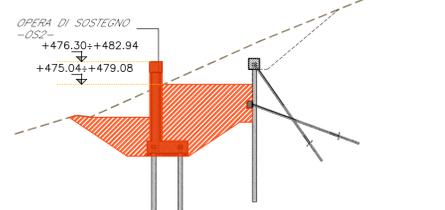


OS2 - pk 0+249.65 - 0+302.87
 FASI ESECUTIVE - SEZIONE TIPO 03
 SCALA 1:200

FASE 5:
 - Realizzazione fondazione, parete e cordolo di sommità OS1.B

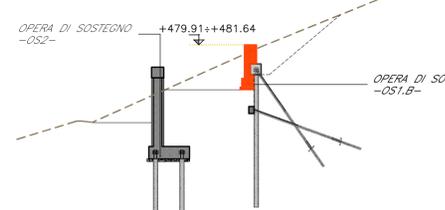


OS2 - pk 0+249.65 - 0+302.87
 FASI ESECUTIVE - SEZIONE TIPO 03
 SCALA 1:200

FASE 6:
 - Rinterra a valle OS1.B
 - Rinterra fino a quota fondazione OS1.A = Min.+475.04 ÷ Max.+479.08

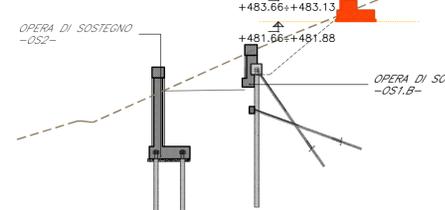


OS2 - pk 0+249.65 - 0+302.87
 FASI ESECUTIVE - SEZIONE TIPO 03
 SCALA 1:200

FASE 7:
 - Rinterra
 - Finitura e arredi stradali

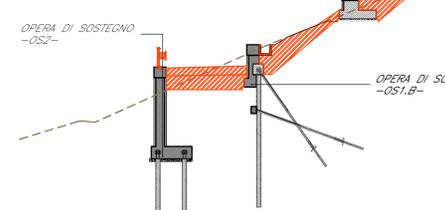


OS2 - pk 0+302.87 - 0+334.41
 FASI ESECUTIVE - SEZIONE TIPO 04
 SCALA 1:200

FASE 1:
 - Prescavo fino a quota = +478.50
 - Esecuzione micropali e primo ordine di chiodature
 - Realizzazione cordolo dei micropali

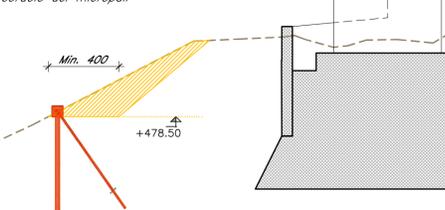


OS2 - pk 0+302.87 - 0+334.41
 FASI ESECUTIVE - SEZIONE TIPO 04
 SCALA 1:200

FASE 2:
 - Scavo fino a quota = +475.75
 - Realizzazione micropali

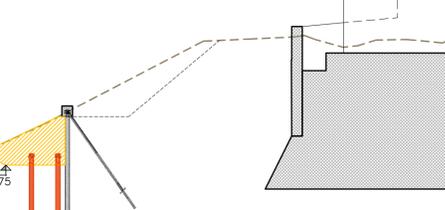


OS2 - pk 0+302.87 - 0+334.41
 FASI ESECUTIVE - SEZIONE TIPO 04
 SCALA 1:200

FASE 3:
 - Realizzazione fondazione, parete e cordolo di sommità OS2

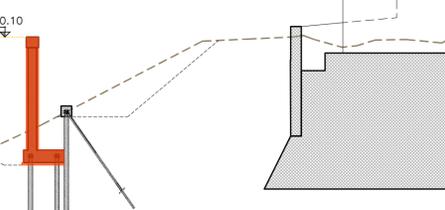

OS2 - pk 0+302.87 - 0+334.41
 FASI ESECUTIVE - SEZIONE TIPO 04
 SCALA 1:200

FASE 4:
 - Rinterra
 - Finitura e arredi stradali

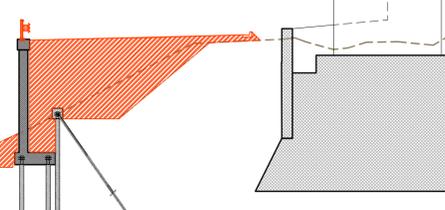

COMMITTENTE:

 RETE FERROVIARIA ITALIANA
 GRUPPO FERROVIE DELLO STATO ITALIANE

DIREZIONE LAVORI:

 GRUPPO FERROVIE DELLO STATO ITALIANE

APPALTATORE:
 MANDATARIA:  COSTRUZIONI S.P.A.
 MANDANTE:  

PROGETTAZIONE:
 MANDATARIA:  

INFRASTRUTTURE FERROVIARIE STRATEGICHE DEFINITE
 DALLA LEGGE OBIETTIVO N. 443/01 e s.m.i.
 CUP: J94F0400020001

PROGETTO ESECUTIVO
 ASSE FERROVIARIO MONACO - VERONA
 ACCESSO SUD ALLA GALLERIA DI BASE DEL BRENNERO
 QUADRUPPLICAMENTO DELLA LINEA FORTEZZA - VERONA
 SUB-LOTTO FUNZIONALE: FLUIDIFICAZIONE DEL TRAFFICO ED INTERCONNESSIONE
 CON LA RETE ESISTENTE DEL LOTTO 1 FORTEZZA - PONTE GARDENA
 D4.05 - OPERE CIVILI - OPERE DI SOSTEGNO ALLA NV09
 OPERE DI SOSTEGNO - OS2 - Progr. 0+256.82 - 0+334.41 - FASI ESECUTIVE

APPALTATORE	RESPONSABILE DELLE INTEGRAZIONI DELLE PRESTAZIONI SPECIALISTICHE	SCALA:
QUADRIO GAETANO COSTRUZIONI S.P.A.	27/03/2020 10240	1:501:10

COMMESSA	LOTTO	FASE	ENTE	TIPO DOC.	OPERA/DISCIPLINA	PROGR.	REV.
I B 0 A	0 0	E Z Z	W 9	N V 0 9 5 0	0 0 1	B	

Rev.	Descrizione	Redatto	Data	Verificato	Data	Approvato	Data
A	Emissione	E. Gavasso	11.01.2020	D. Stella	11.01.2020	S. Carraro	11.01.2020
B	Emissione a seguito VPE e ODI	E. Gavasso	27.03.2020	D. Stella	27.03.2020	S. Carraro	27.03.2020