


OS4 - pk 0+334.41 - 0+660.00
 FASI ESECUTIVE - SEZIONE TIPO 01
 SCALA 1:200

FASE 1:


- Prescavo e/o riporto fino a quota intradasso cordolo dei micropali
- Esecuzione micropali e chiodature
- Realizzazione cordolo dei micropali

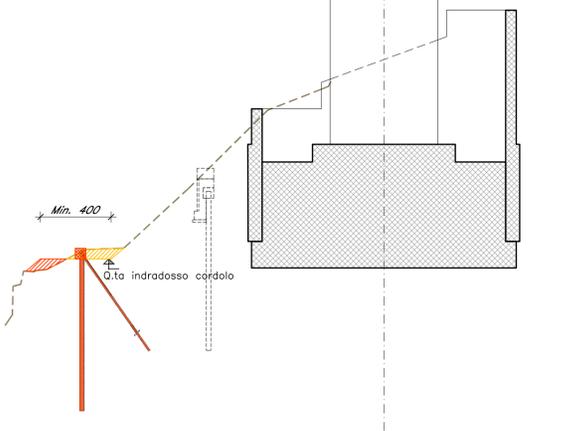

OS4 - pk 0+334.41 - 0+660.00
 FASI ESECUTIVE - SEZIONE TIPO 01
 SCALA 1:200

FASE 2:


- Scavo fino a quota fondo scavo
- Realizzazione fondazione, parete e cordolo di sommità

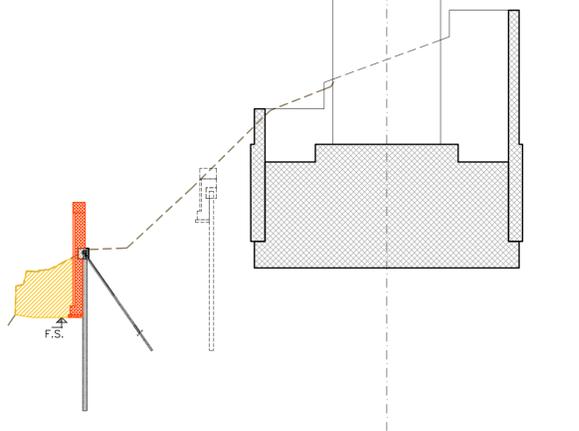

OS4 - pk 0+334.41 - 0+660.00
 FASI ESECUTIVE - SEZIONE TIPO 01
 SCALA 1:200

FASE 3:


- Rinterrì fino a quota intradasso sottofondo stradale e fino a quota intradasso cordolo dei micropali dell'opera di sostegno OS3
- Scavo fino a quota intradasso cordolo dei micropali dell'opera di sostegno OS3

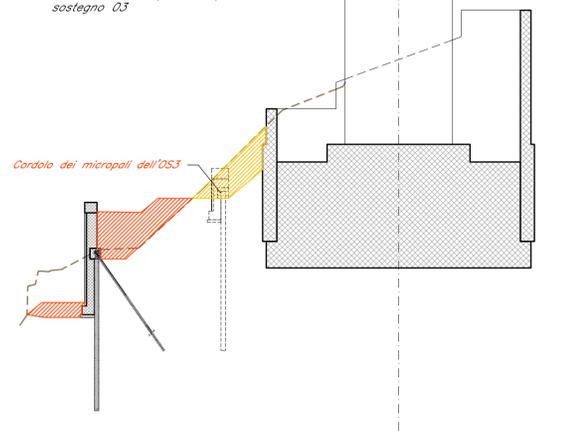

OS4 - pk 0+334.41 - 0+660.00
 FASI ESECUTIVE - SEZIONE TIPO 01
 SCALA 1:200

FASE 4:


- Realizzazione opera di sostegno OS3 (vedere Tav. Fasi OS3)
- Finitura e arredi stradali

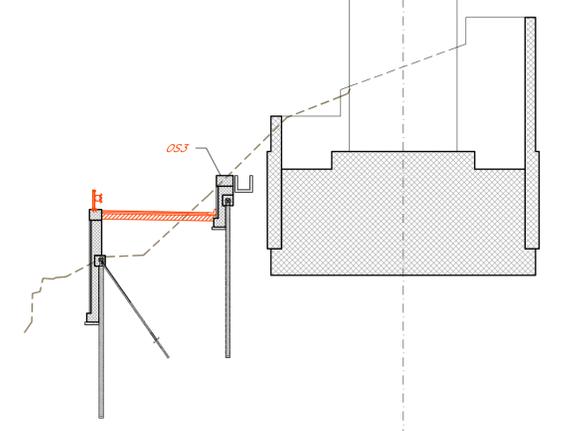

OS4 - pk 0+334.41 - 0+660.00
 FASI ESECUTIVE - SEZIONE TIPO 02
 SCALA 1:200

FASE 1:


- Prescavo e/o riporto fino a quota intradasso cordolo dei micropali
- Esecuzione micropali e chiodature
- Realizzazione cordolo dei micropali

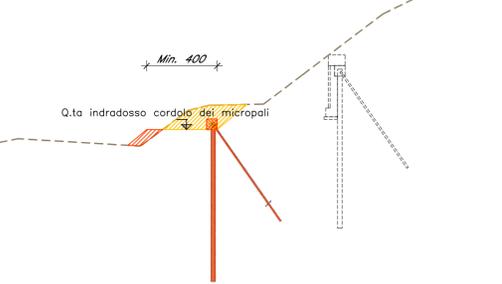

OS4 - pk 0+334.41 - 0+660.00
 FASI ESECUTIVE - SEZIONE TIPO 02
 SCALA 1:200

FASE 2:


- Scavo fino a quota fondo scavo
- Realizzazione fondazione, parete e cordolo di sommità

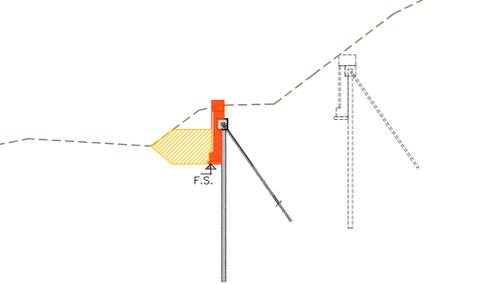

OS4 - pk 0+334.41 - 0+660.00
 FASI ESECUTIVE - SEZIONE TIPO 02
 SCALA 1:200

FASE 3:


- Rinterrì fino a quota intradasso sottofondo stradale e fino a quota intradasso cordolo dei micropali dell'opera di sostegno OS3
- Scavo fino a quota intradasso cordolo dei micropali dell'opera di sostegno OS3

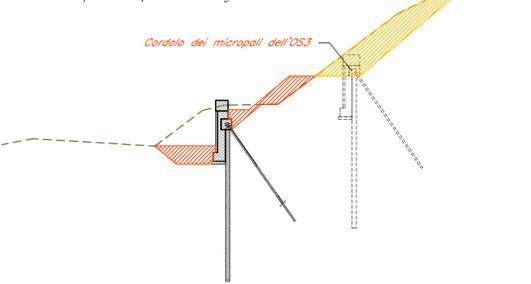

OS4 - pk 0+334.41 - 0+660.00
 FASI ESECUTIVE - SEZIONE TIPO 02
 SCALA 1:200

FASE 4:

- Realizzazione opera di sostegno OS3 (vedere Tav. Fasi OS3)
- Finitura e arredi stradali

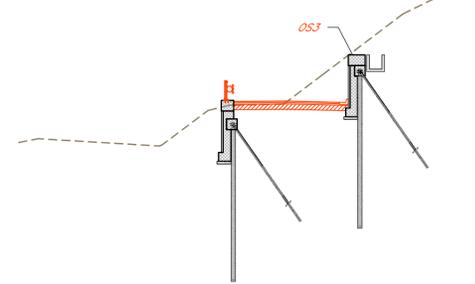

OS4 - pk 0+334.41 - 0+660.00
 FASI ESECUTIVE - SEZIONE TIPO 03
 SCALA 1:200

FASE 1:

- Prescavo fino a quota fondo scavo
- Realizzazione fondazione, parete e cordolo di sommità



OS4 - pk 0+334.41 - 0+660.00
 FASI ESECUTIVE - SEZIONE TIPO 03
 SCALA 1:200

FASE 2:

- Rinterrì
- Finitura e arredi stradali



COMMITTENTE:

 RETE FERROVIARIA ITALIANA
 GRUPPO FERROVIE DELLO STATO ITALIANE

DIREZIONE LAVORI:

 GRUPPO FERROVIE DELLO STATO ITALIANE

APPALTATORE:
 MANDATARIA:  COSTRUZIONI S.P.A.
 MANDANTE:  

PROGETTAZIONE:
 MANDATARIA:  

INFRASTRUTTURE FERROVIARIE STRATEGICHE DEFINITE DALLA LEGGE OBIETTIVO N. 443/01 e s.m.i.

CUP: J94F04000020001

PROGETTO ESECUTIVO
 ASSE FERROVIARIO MONACO - VERONA
 ACCESSO SUD ALLA GALLERIA DI BASE DEL BRENNERO
 QUADRUPPLICAMENTO DELLA LINEA FORTEZZA - VERONA
 SUB-LOTTO FUNZIONALE: FLUIDIFICAZIONE DEL TRAFFICO ED INTERCONNESSIONE CON LA RETE ESISTENTE DEL LOTTO 1 FORTEZZA - PONTE GARDENA
 D4.05 - OPERE CIVILI - OPERE DI SOSTEGNO ALLA MV09
 OPERE DI SOSTEGNO - OS4 - Progr. 0+334.41 - 0+660.00 - FASI ESECUTIVE

APPALTATORE:  COSTRUZIONI S.P.A.	RESPONSABILE DELLE INTEGRAZIONI DELLE PRESTAZIONI SPECIALISTICHE: 27/03/2020 	SCALA: 1:200
--	--	-----------------

COMMESSA	LOTTO	FASE	ENTE	TIPO	DOC.	OPERA/DISCIPLINA	PROGR.	REV.
I	B	0	A	0	0	EZZW9	NV0950	002B

Rev.	Descrizione	Redatto	Data	Verificato	Data	Approvato	Data
A	Emissione	E. Gavasso	11.01.2020	D. Stella	11.01.2020	S. Carraro	11.01.2020
B	Emissione a seguito VPE e ODI	E. Gavasso	27.03.2020	D. Stella	27.03.2020	S. Carraro	27.03.2020

