SEZIONE 1
Prog 0+00

Scavi mq 12.11

Riporti mq 0.00

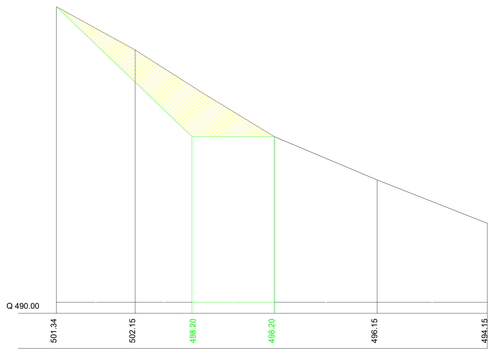

SEZIONE 2
Prog 0+04

Scavi mq 12.11

Riporti mq 0.00

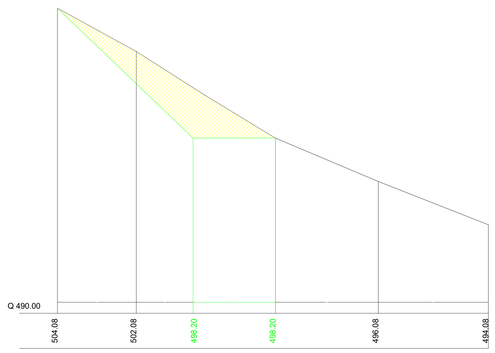

SEZIONE 3
Prog 0+06

Scavi mq 4.92

Riporti mq 0.00

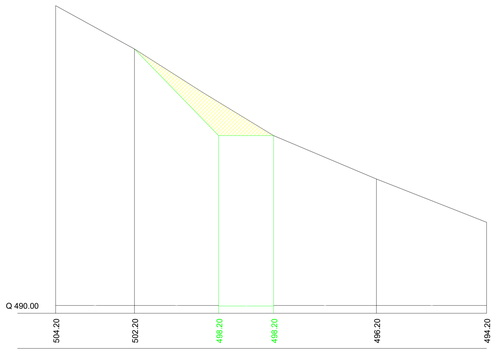

SEZIONE TIPO
sc. 1:50

SEZIONE 4
Prog 0+26

Scavi mq 2.45

Riporti mq 0.12

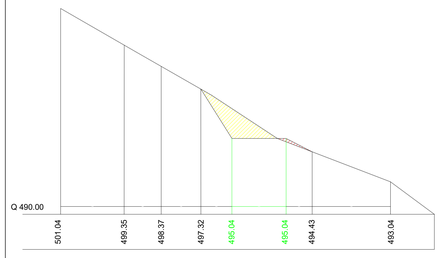

SEZIONE 5
Prog 0+031

Scavi mq 2.48

Riporti mq 0.75

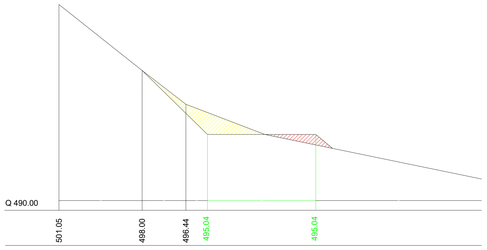

SEZIONE 6
Prog 0+036

Scavi mq 3.66

Riporti mq 0.93

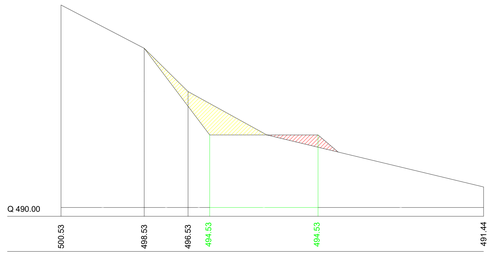

SEZIONE 7
Prog 0+040

Scavi mq 0.61

Riporti mq 0.51

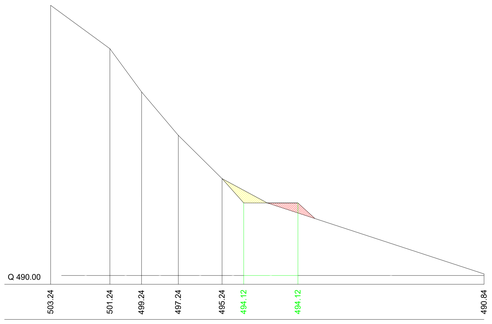

SEZIONE 8
Prog 0+043

Scavi mq 2.25

Riporti mq 0.02

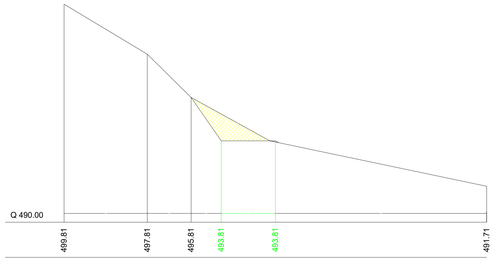

SEZIONE 9
Prog 0+090

Scavi mq 1.30

Riporti mq 0.00

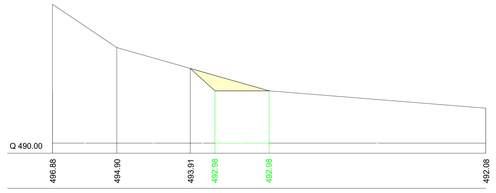

SEZIONE 10
Prog 0+137

Scavi mq 0.31

Riporti mq 0.08

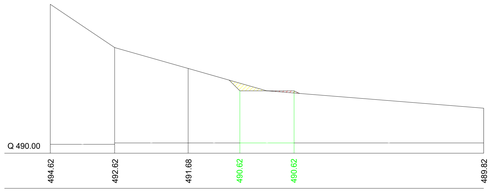

COMMITTENTE :

RFI RETE FERROVIARIA ITALIANA
GRUPPO FERROVIE DELLO STATO ITALIANE

DIREZIONE LAVORI :

ITALFERR
GRUPPO FERROVIE DELLO STATO ITALIANE

	MANDATARIA	MANDANTE
APPALTATORE :	QUADRIO GAETANO COSTRUZIONI S.P.A.	Impresa Silvio Tarcisio; consorzio triveneto cocciatori
PROGETTAZIONE :	P.A.T. s.r.l.	SOGEN

INFRASTRUTTURE FERROVIARIE STRATEGICHE DEFIN ITE DALLA LEGGE OBIETTIVO N. 443/01 e s.m.i.

CUP: J94F04000020001

PROGETTO ESECUTIVO

ASSE FERROVIARIO MONACO - VERONA

ACCESSO SUD ALLA GALLERIA DI BASE DEL BRENNERO
QUADRUPLICAMENTO DELLA LINEA FORTEZZA - VERONA

SUB-LOTTO FUNZIONALE: FLUIDIFICAZIONE DEL TRAFFICO ED INTERCONNESSIONE CON LA RETE ESISTENTE DEL LOTTO 1 FORTEZZA - PONTE GARDENA

D4.12 - ELABORATI INTEGRATIVI PD - NUOVO POZZO
SEZIONI TRASVERSALI DELLA STRADA DI ACCESSO AL NUOVO POZZO AD USO IDROPOTABILE

APPALTATORE	RESPONSABILE DELLE INTEGRAZIONI DELLE PRESTAZIONI SPECIALISTICHE	SCALA:
18.05.2022 QUADRIO GAETANO COSTRUZIONI S.P.A.	18.05.2022 ORDINE DEGLI INGEGNERI DELLA PROVINCIA DI TRENTO N. 1624	1:100

COMMESSA	LOTTO	FASE	ENTE	TIPO DOC.	OPERA/DISCIPLINA	PROGR.	REV.
IB0A	00	E	ZZ	WA	SI000C	001	A

Rev.	Descrizione	Redatto	Data	Verificato	Data	Approvato	Data	Autorizzato Geologo
A	Emissione a seguito di istruttoria IB0A-T-00000000-01	Geologo: F. Pianezzola; Geotecnico: F. Mezzalira; Strutturista: G. Gualtieri; Geol. Sup.: Lidia Poggio; Geotecnico Sup.: M. Ferretti; Strutt. Sup.: A. Bertolaso; Dir. Prog.: Andrea Bocci	18.05.2022	L.Fiero	13.05.2022	R. Pieroncini	13.05.2022	Dott. Geologo Fabio Pianezzola ORDINE DEGLI GEOLOGI DELLA PROVINCIA DI TRENTO N. 220

File: IB0A00EZZWASI000C001A.DWG