



SOTTOPASSO FERROVIARIO
CONSOLIDAMENTO SOTTOBINARI
SCALA 1:50

FILE 01-03-05-07-09-10-11
12-14-16-18-20-22

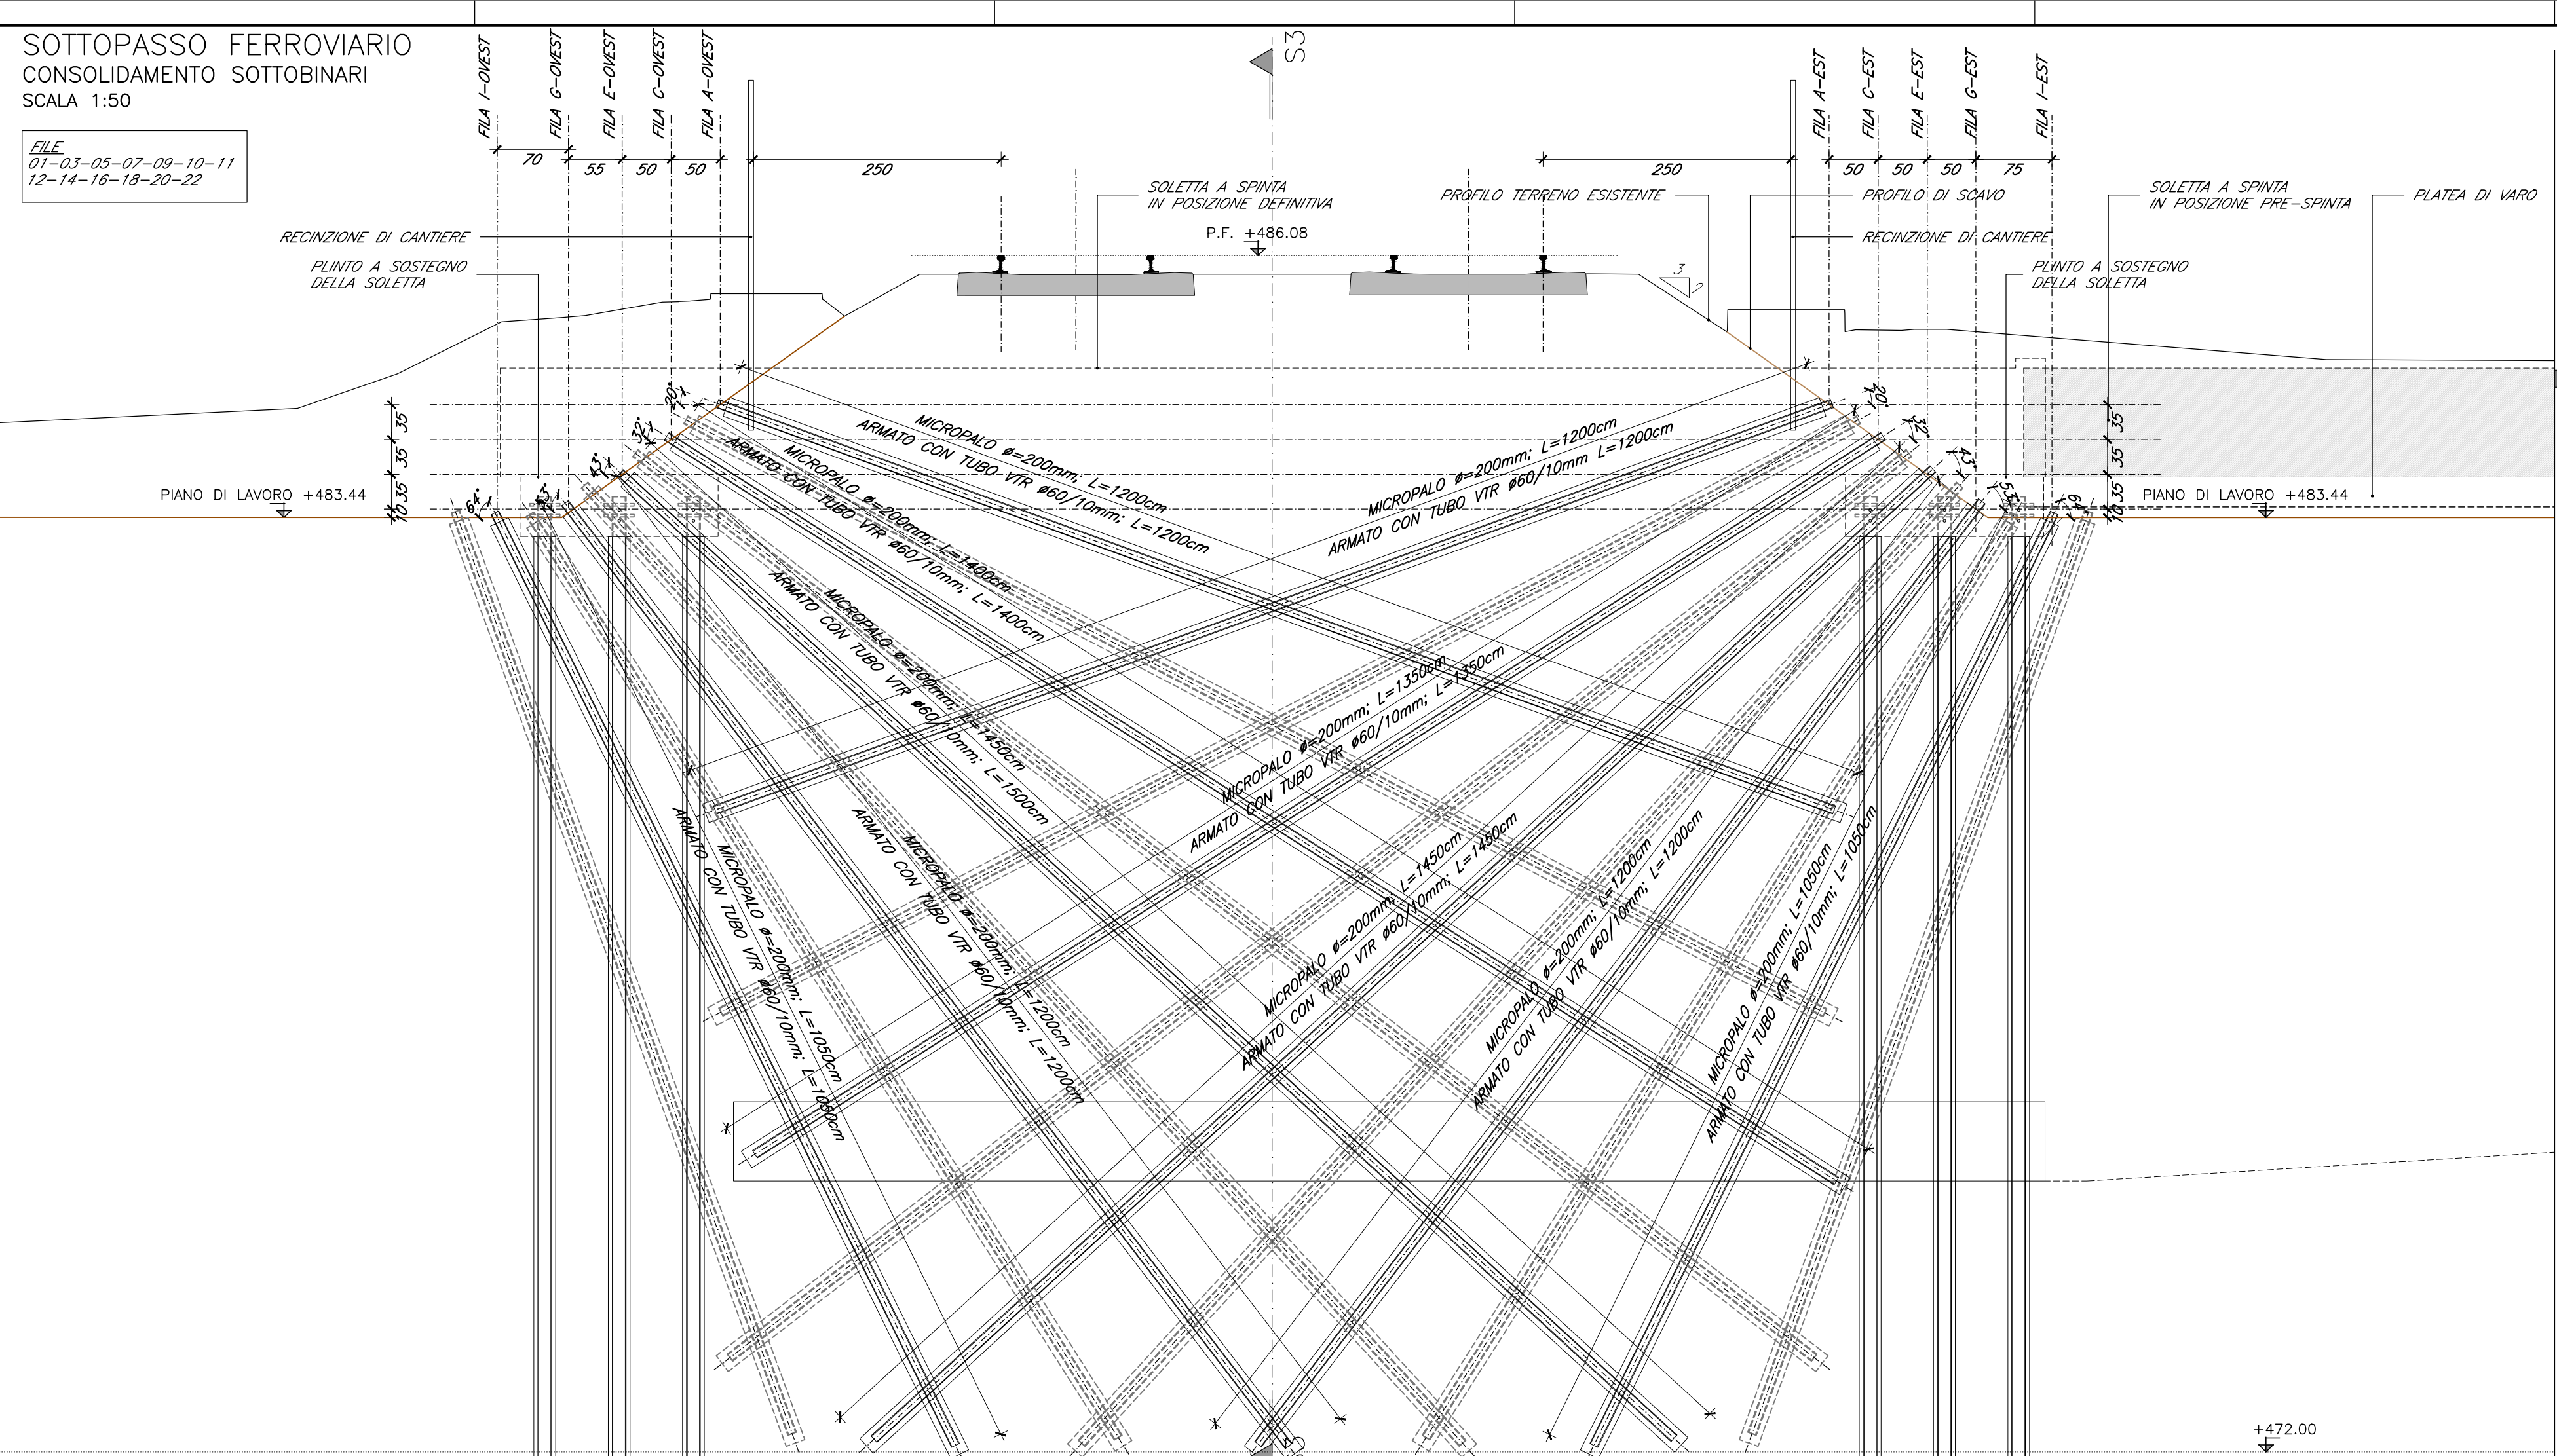


SOTTOPASSO FERROVIARIO
CONSOLIDAMENTO SOTTOBINARI
FILE 02-04-07-09-11 - SCALA 1:50

FILE 02-04-06-08-13
15-17-19-21

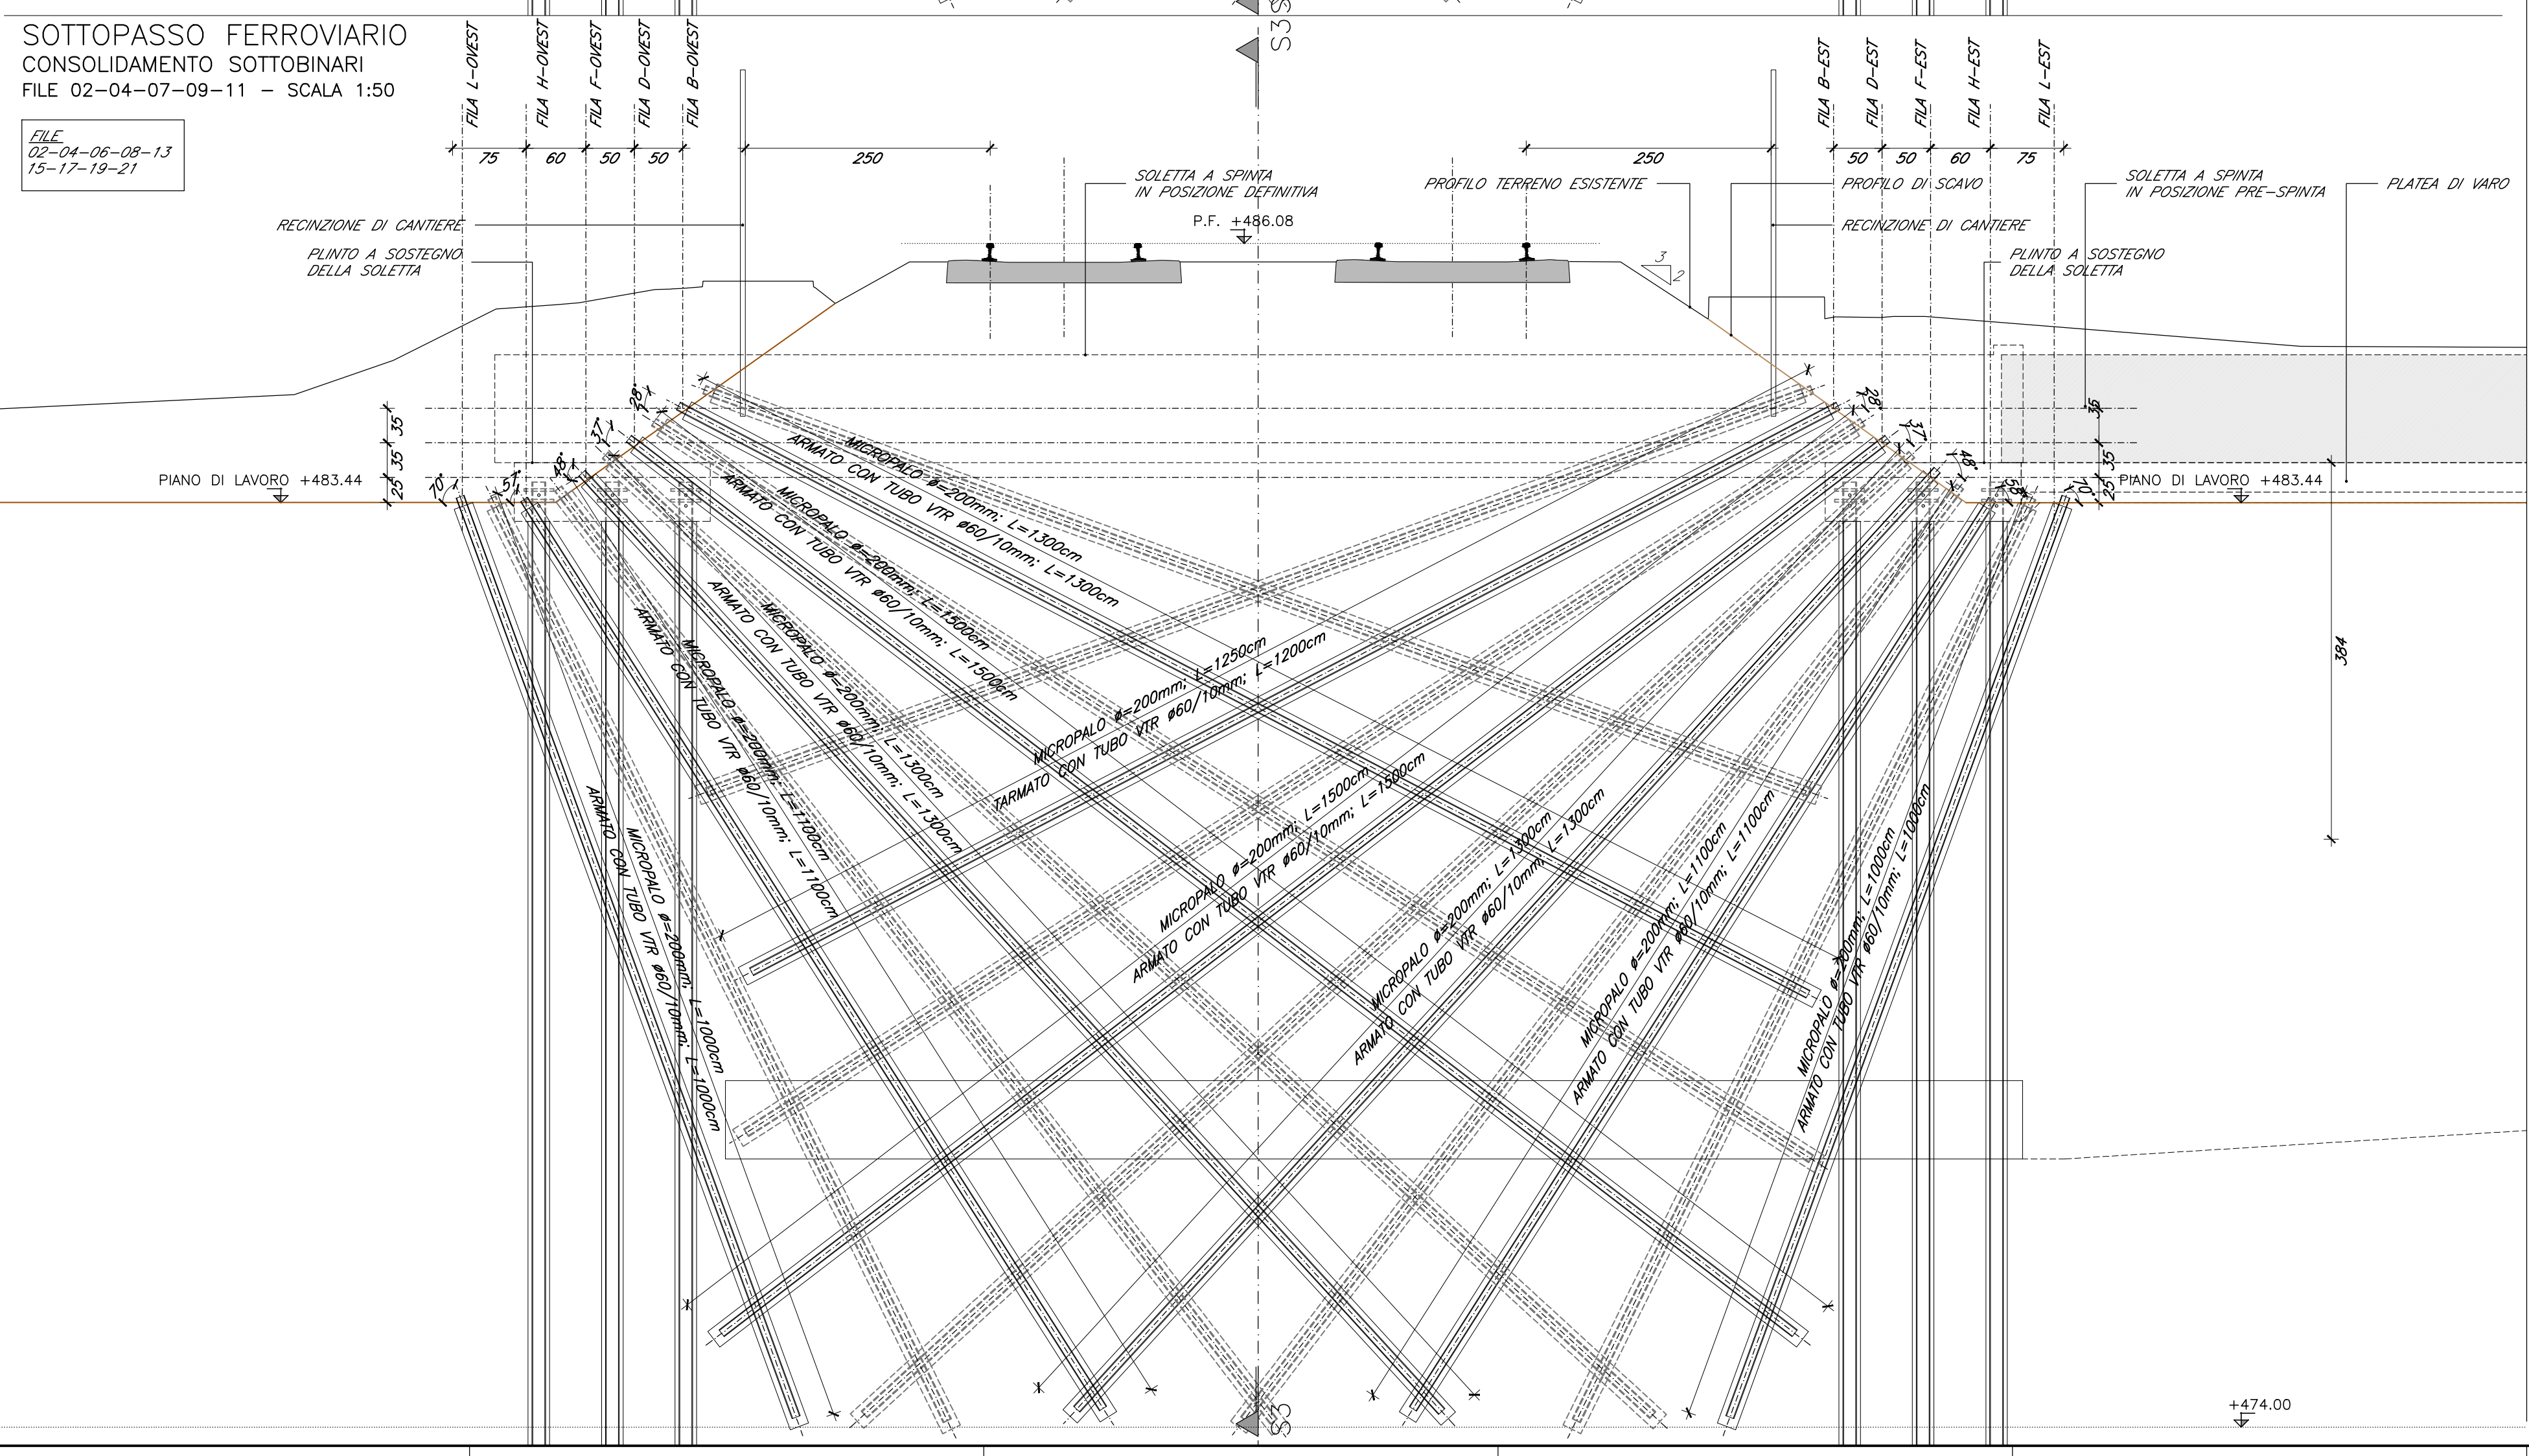

SOTTOPASSO FERROVIARIO
CONSOLIDAMENTO SOTTOBINARI - SEZIONE S3
SCALA 1:50

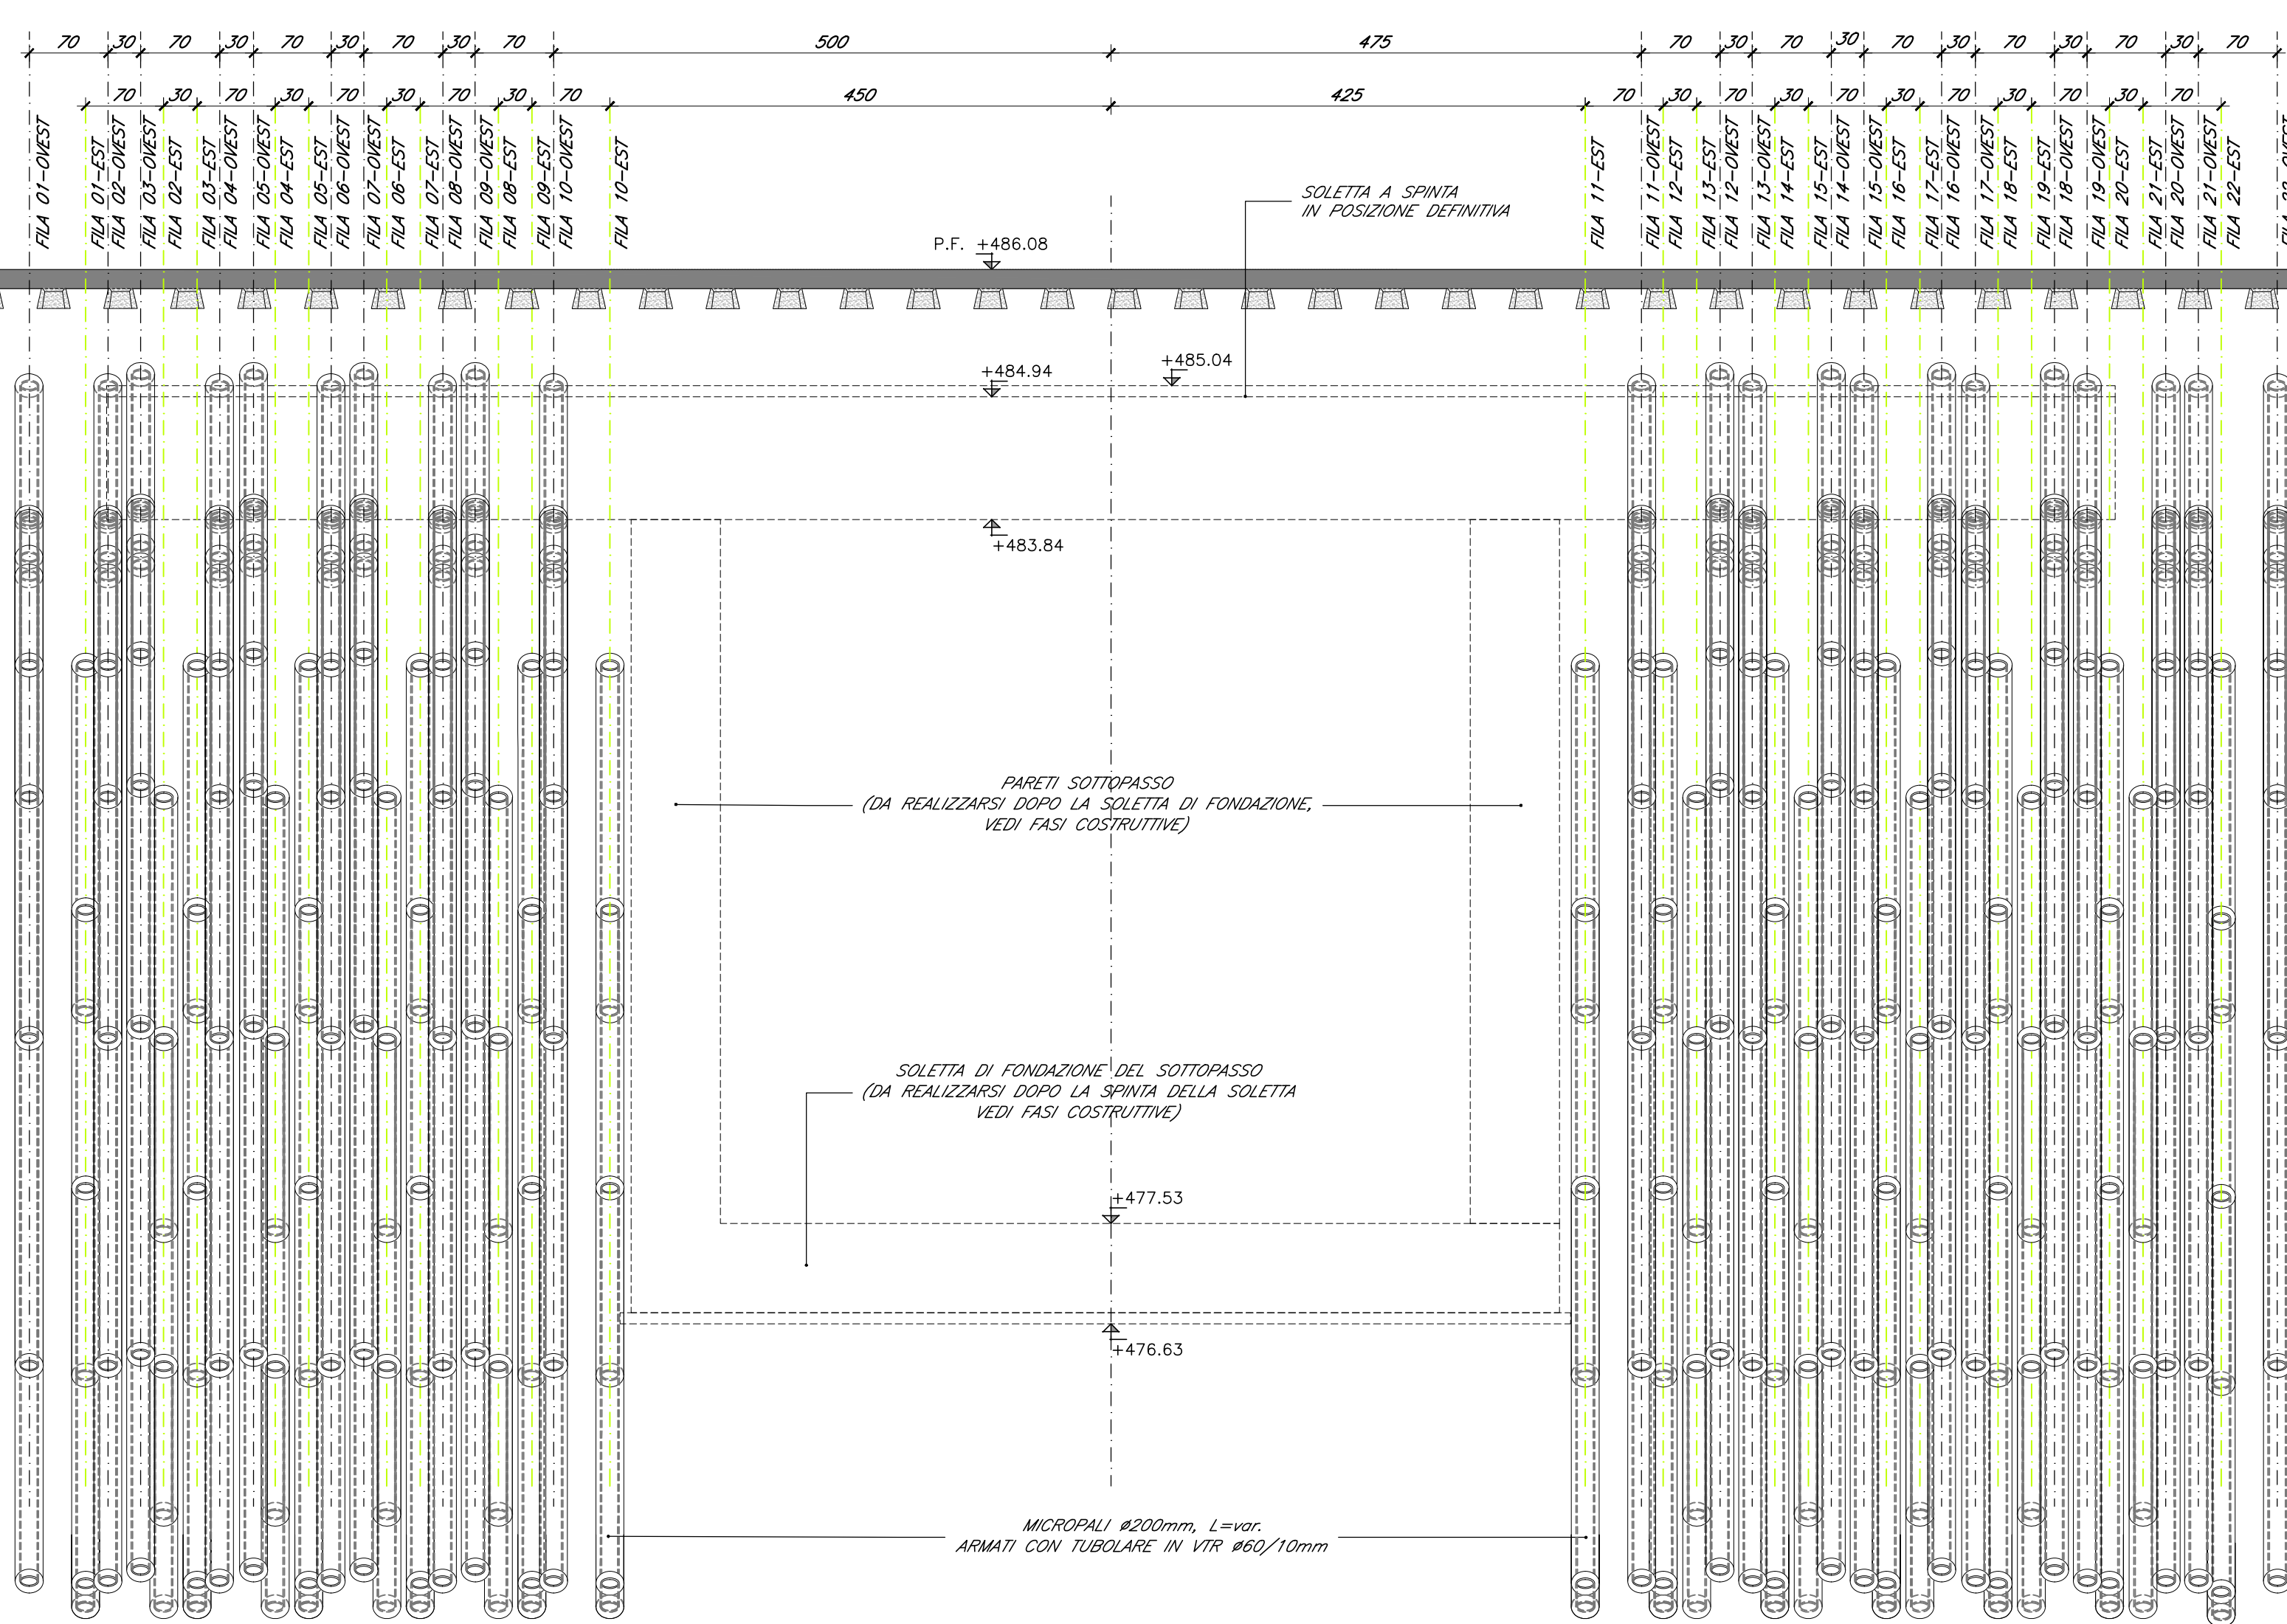

COMMITTENTE:
RFI
RETE FERROVIARIA ITALIANA
GRUPPO FERROVIE DELLO STATO ITALIANO

DIREZIONE LAVORI:
ITALFERR
GRUPPO FERROVIE DELLO STATO ITALIANO

APPALTATORE:
MANDATARIA: **QUADRO GAETANO COSTRUZIONI S.P.A.**
MANDANTE: **Impresa Silvia Dondan**
consorzio triveneto rocciatori

PROGETTAZIONE:
MANDATARIA: **P.A.T. s.r.l.**
MANDANTE: **SO GEN**

INFRASTRUTTURE FERROVIARIE STRATEGICHE DEFINITE
DALLA LEGGE OBIETTIVO N. 443/01 e s.m.i.
CUP: J84F0400020001

PROGETTO ESECUTIVO

ASSE FERROVIARIO MONACO - VERONA
ACCESSO SUD ALLA GALLERIA DI BASE DEL BRENNERO
QUADRUPPLICAMENTO DELLA LINEA FORTEZZA - VERONA
SUB-LOTTO FUNZIONALE: FLUIDIFICAZIONE DEL TRAFFICO ED INTERCONNESSIONE
CON LA RETE ESISTENTE DEL LOTTO 1 FORTEZZA - PONTE GARDENA
D4.05- OPERE CIVILI - VIABILITÀ DI ACCESSO AL SOTTOPASSO
VIABILITÀ DI ACCESSO - SOTTOPASSO FERROVIARIO - OPERE PROVVISORIE: CONSOLIDAMENTO SOTTOBINARI SEZIONI

APPALTATORE: QUADRO GAETANO COSTRUZIONI S.P.A.	RESPONSABILE DELLE INTEGRAZIONI DELLE PRESTAZIONI SPECIALISTICHE: 16240	SCALA: 1:50
--	---	----------------

COMMESSA	LOTTO	FASE	ENTE	TIPO DOC.	OPERA/DISCIPLINA	PROGR.	REV.
I B 0 A	00	E	Z Z	W B	N V 0 9 7 0	0 0 1	B

Rev.	Descrizione	Redatto	Data	Verificato	Data	Approvato	Data
A	Emissione	G. Caldera	11.01.2020	D. Stella	11.01.2020	S. Carraro	11.01.2020
B	Emissione a seguito VPE e ODI	G. Caldera	27.03.2020	D. Stella	27.03.2020	S. Carraro	27.03.2020

