



SEZIONE TIPO RECINZIONE IMPIANTO E STRADE INTERNE SCALA 1:25

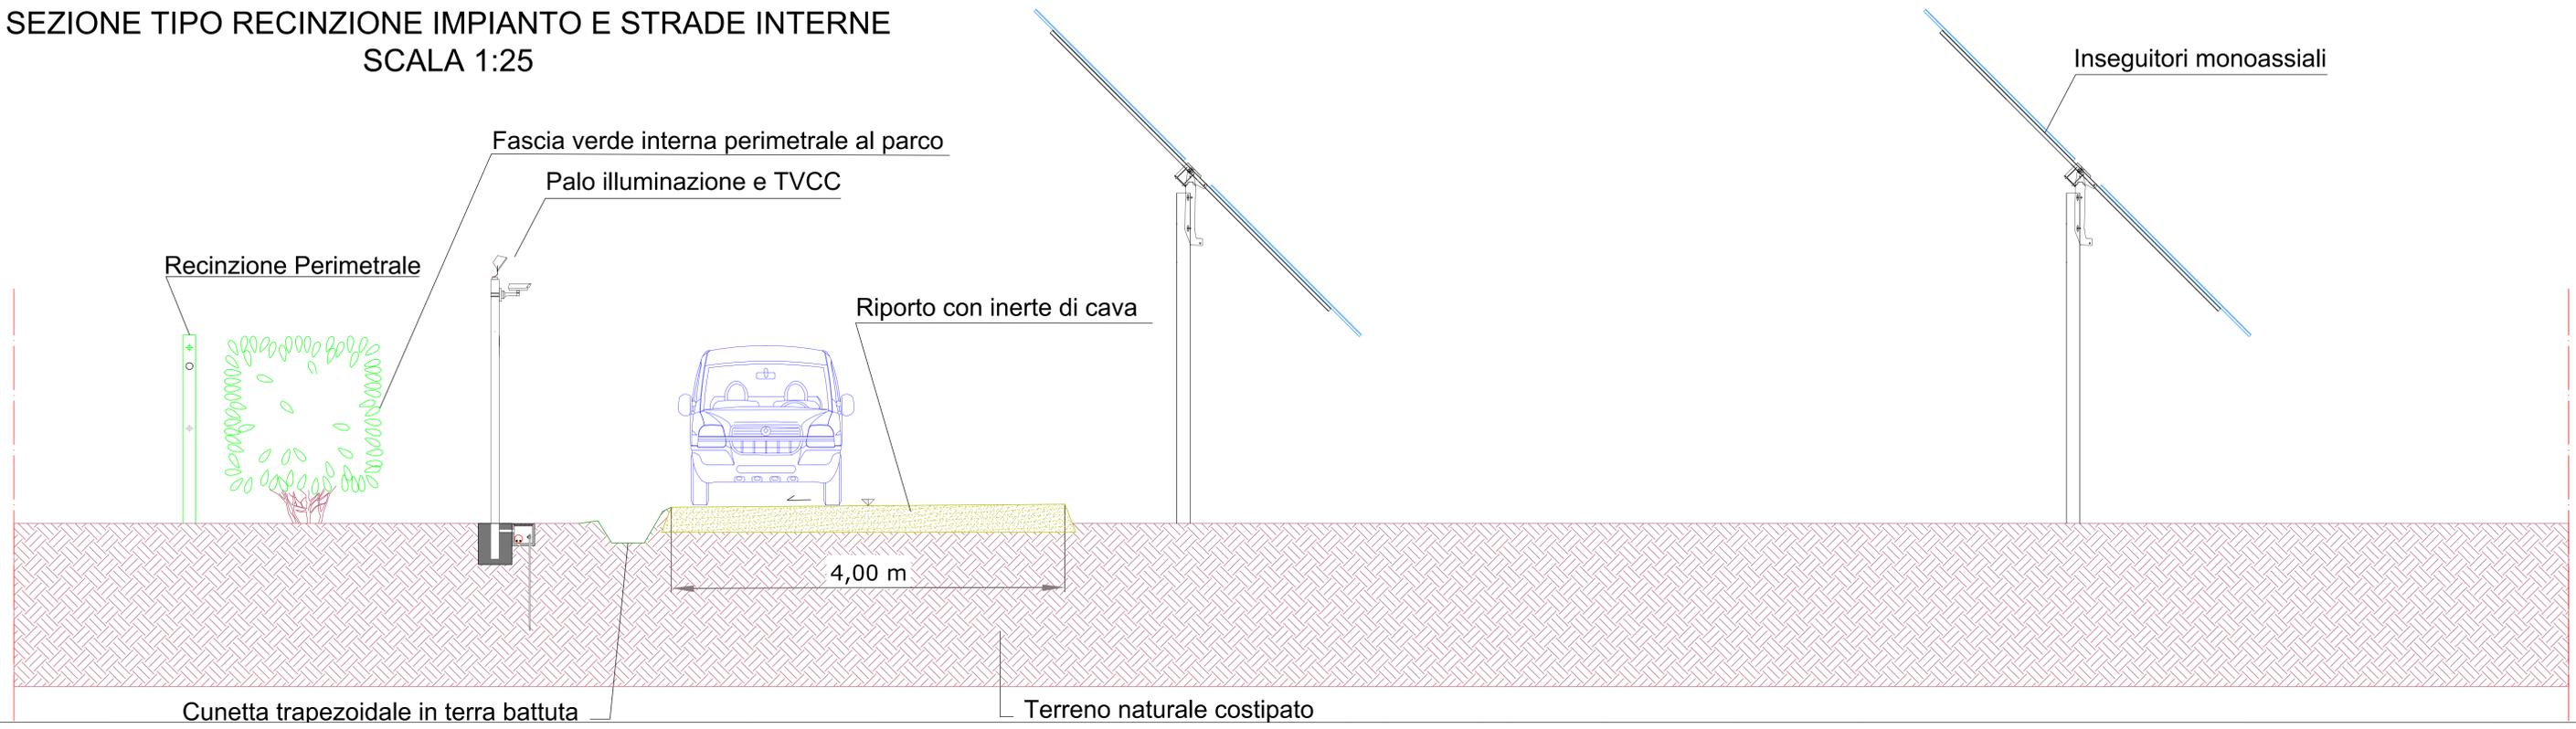

PARTICOLARI IMPIANTO DI TERRA Scala 1:25

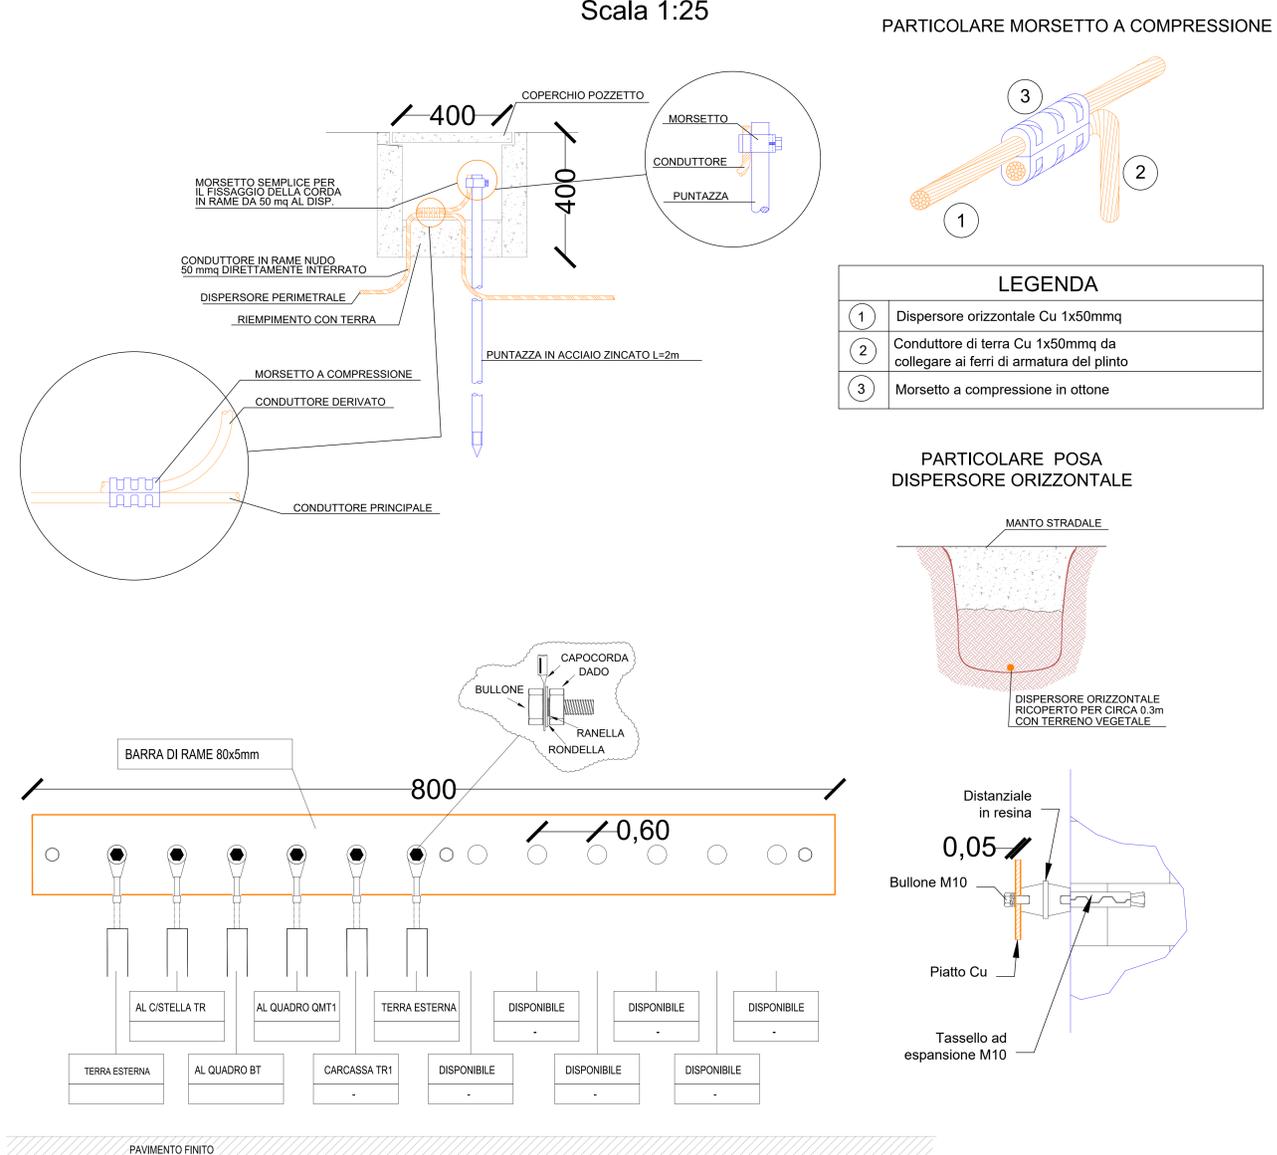


PARTICOLARE MORSETTO A COMPRESIONE


LEGENDA

1	Dispensore orizzontale Cu 1x50mmq
2	Conduttore di terra Cu 1x50mmq da collegare ai ferri di armatura del plinto
3	Morsetto a compressione in ottone

PARTICOLARI RECINZIONE E CANCELLO SCALA 1:50

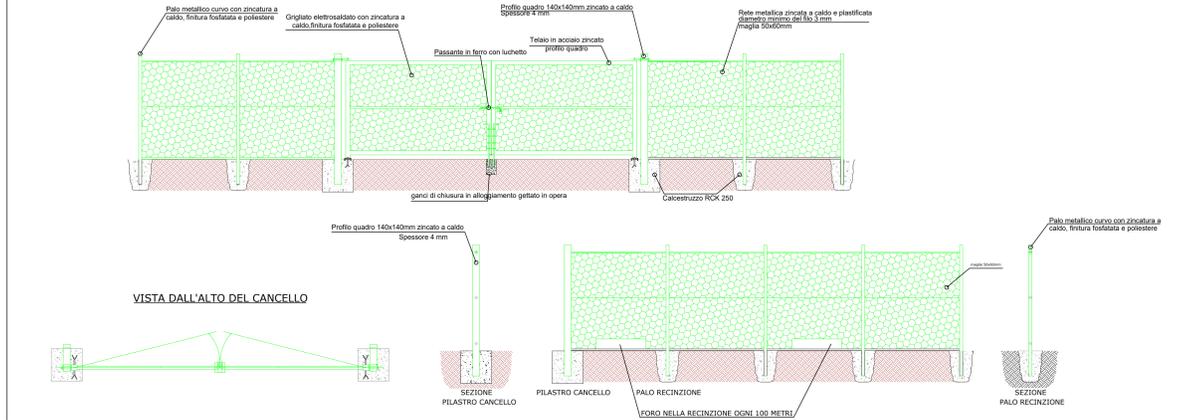

PARTICOLARE PALO TVCC e ILLUMINAZIONE Scala 1:20

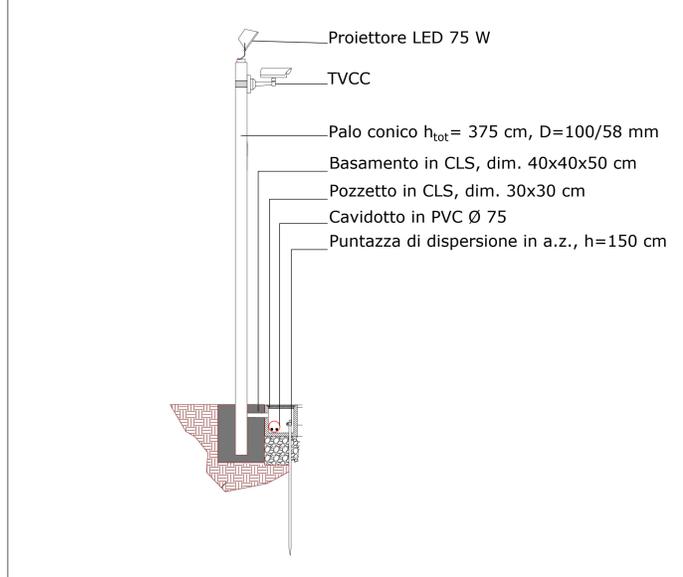

PROPRONTE: **AME ENERGY S.r.l.**
-Via Pietro Cossa, 5 20122 Milano (MI) - amenergy@legalmail.it - PIVA 12770110969

REGIONE BASILICATA
PROVINCIA DI POTENZA
COMUNE DI MASCHITO

Titolo del Progetto:
REALIZZAZIONE DI UN IMPIANTO AGRIVOLTAICO EVOLUTO DENOMINATO "PANE DAL SOLE" PER LA PRODUZIONE DI PRODOTTI ALIMENTARI DI FILIERA CORTA A DIABETE ZERO, REALIZZATI CON GRANI ANTICHI BIOLOGICI MACINATI A PIETRA. IMPIANTO AGRIVOLTAICO UBICATO NEI COMUNI DI MASCHITO (PZ) IN LOCALITÀ "ORIFICICCHIO" CON POTENZA DI PICCO PARI A 19.9 MWp.

Documento: PROGETTO DEFINITIVO N° Documento: **MASPV-T021**

ID PROGETTO: 201 DISCIPLINA: PD TIPOLOGIA: D FORMATO: A0

Elaborato: PARTICOLARI COSTRUTTIVI

Foglio: 1 di 1 Scala: Varie Nome file: MASPV-T021.dwg

Progettazione: **IPROJECT S.R.L.**
i-Project
Consulenza, Progettazione e Sviluppo Impianti ad Energia Rinnovabile
Sede Legale: Via Del Vecchio Palazzo, 9 - 20121 Milano (MI)
P. IVA 11002030965 P.E.C. iproject@iproject.it
Sede Operativa: Via Roma 117 - 05044. Montefalco (SI)
e-mail: a.masco@iproject.com
Cell. 3384117245

Progettista: Arch. Antonio Manco

Rev.	Data Revisione	Descrizione Revisione	Redatto	Controllato	Approvato
0	19/06/2023	Prima emissione	Ing. Vincenzo Oliveto	Arch. Antonio Manco	Arch. Antonio Manco