


# Foglio 32 Montemilone

LEGENDA	
Simbolo	Descrizione
	Struttura ad inseguimento EST-OVEST (trackers) da 52 a 26 moduli.
	Cancello ingresso parco agrivoltico
	Interferenza con opere infrastrutturali esistenti, quali linee, canali o fiumi. Per il superamento di tali interferenze sarà utilizzata la tecnica della trivellazione assistita (T.O.C.). Per maggiori dettagli si rimanda alla tavola CACPV/15/14. Dettaglio costruttivo posto annesso 17.
	Cavidotto AT 36 kV interno parco
	Cavidotto AT 36 kV esterno parco di collegamento alla sezione a 36 kV della sottostazione Terni di Montemilone
	Recinzione del parco agrivoltico
	Viabilità interna parco
	Cabina di trasformazione comprendente le seguenti apparecchiature: n. 1 trafo BT/MT; Quadro MT con rete di protezione elettronica con protezioni implementate 50, 51 e 53R e locale quadri BT.
	Cabina elettrica di consegna ENEL secondo DG2061 Ed. 9 e Cabina Utente.
	Edificio di supervisione e controllo del parco agrivoltico

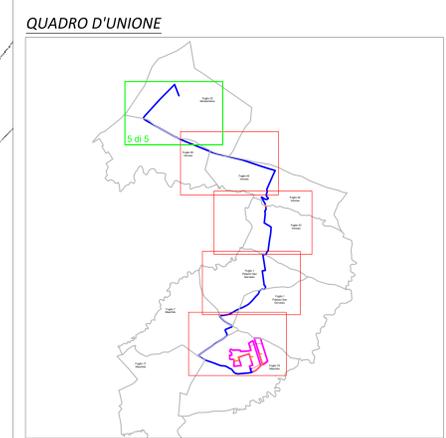

PROPRONTE: **AME ENERGY S.r.l.**  
 -Via Pietro Cosca, 5 20122 Milano (MI) - amenergy@agipmail.it - PIVA 12779110969

**REGIONE BASILICATA**  
**PROVINCIA DI POTENZA**  
**COMUNE DI MASCHITO**

TITOLO DEL PROGETTO:  
**REALIZZAZIONE DI UN IMPIANTO AGRIVOLTICO EVOLUTO DENOMINATO "PANE DAL SOLE" PER LA PRODUZIONE DI PRODOTTI ALIMENTARI DI FILIERA CURATA A DIABETE ZERO. REALIZZATI CON GRANDI ANTICHI BIOLOGICI MACINATI A PIETRA. IMPIANTO AGRIVOLTICO UBICATO NEL COMUNE DI MASCHITO (PZ) IN LOCALITÀ "ORRIFICCHIO" CON POTENZA DI PICCO PARI A 19,9 MWp.**

Documento: **PROGETTO DEFINITIVO** N° Documento: **MASPV-T048**

ID PROGETTO:	261	DISCIPLINA:	PD	TIPOLOGIA:	D	FORMATO:	A0
--------------	-----	-------------	----	------------	---	----------	----

Elaborato: Inserimento su catastale, Viabilità ed opere connesse - Post Operam

FOGLIO:	5 di 5	SCALA:	1:2000	Nome file:	MASPV-T048.dwg
---------	--------	--------	--------	------------	----------------

Progettazione: **IPROJECT S.R.L.**  
 IPProject

Consulenza, Progettazione e Sviluppo Impianti ad Energia Rinnovabile  
 Del Legale Ufficio di Montemilone (PZ) - 80122 Montemilone (PZ)  
 P.IVA 11050706610 - am@regione.it  
 Sede Operativa: Via S. Maria, 11 - 80144 Montebelluna (TV)  
 www.iproject.it  
 Tel. 0422/417045

Rev.	Data	Descrizione	Revisione	Realizzato	Controllato	Approvato
0	15/06/2023	Prima emissione		Geom. Fabrizio Terzo	Arch. Antonio Manco	Arch. Antonio Manco