




CENTRALE EOLICA OFFSHORE BRINDISI
PARCO EOLICO MARINO ANTISTANTE LE COSTE DI BRINDISI -
SAN PIETRO VERNOTICO E TORCHIAROLO

STUDIO DI IMPATTO AMBIENTALE


ELABORATO	TITOLO
SIA-00.2/b	LAYOUT D'IMPIANTO SU BASE CTR

Responsabile Progetto: Prof. Giuseppe Cesario Calò

Committente



TG Energie rinnovabili S.r.l.
 Ravenna via Zuccherificio n.10
 P.IVA 02260730391



Gruppo di progettazione



COORDINAMENTO DEL SIA
 ARKE' INGEGNERIA S.r.l.
 Via Imperatore Tralano n. 4
 TEL/FAX 080/2022423
 e-mail: segreteria@arkeingegneria.it

PROF. ING. ALBERTO FERRUCCIO PICCINNI
(Ordine degli Ingegneri della Provincia di Bari n. 7288)

ING. GIOACCHINO ANGARANO
(Ordine degli Ingegneri della Provincia di Bari n. 5970)

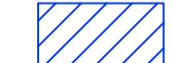





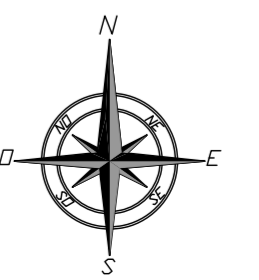
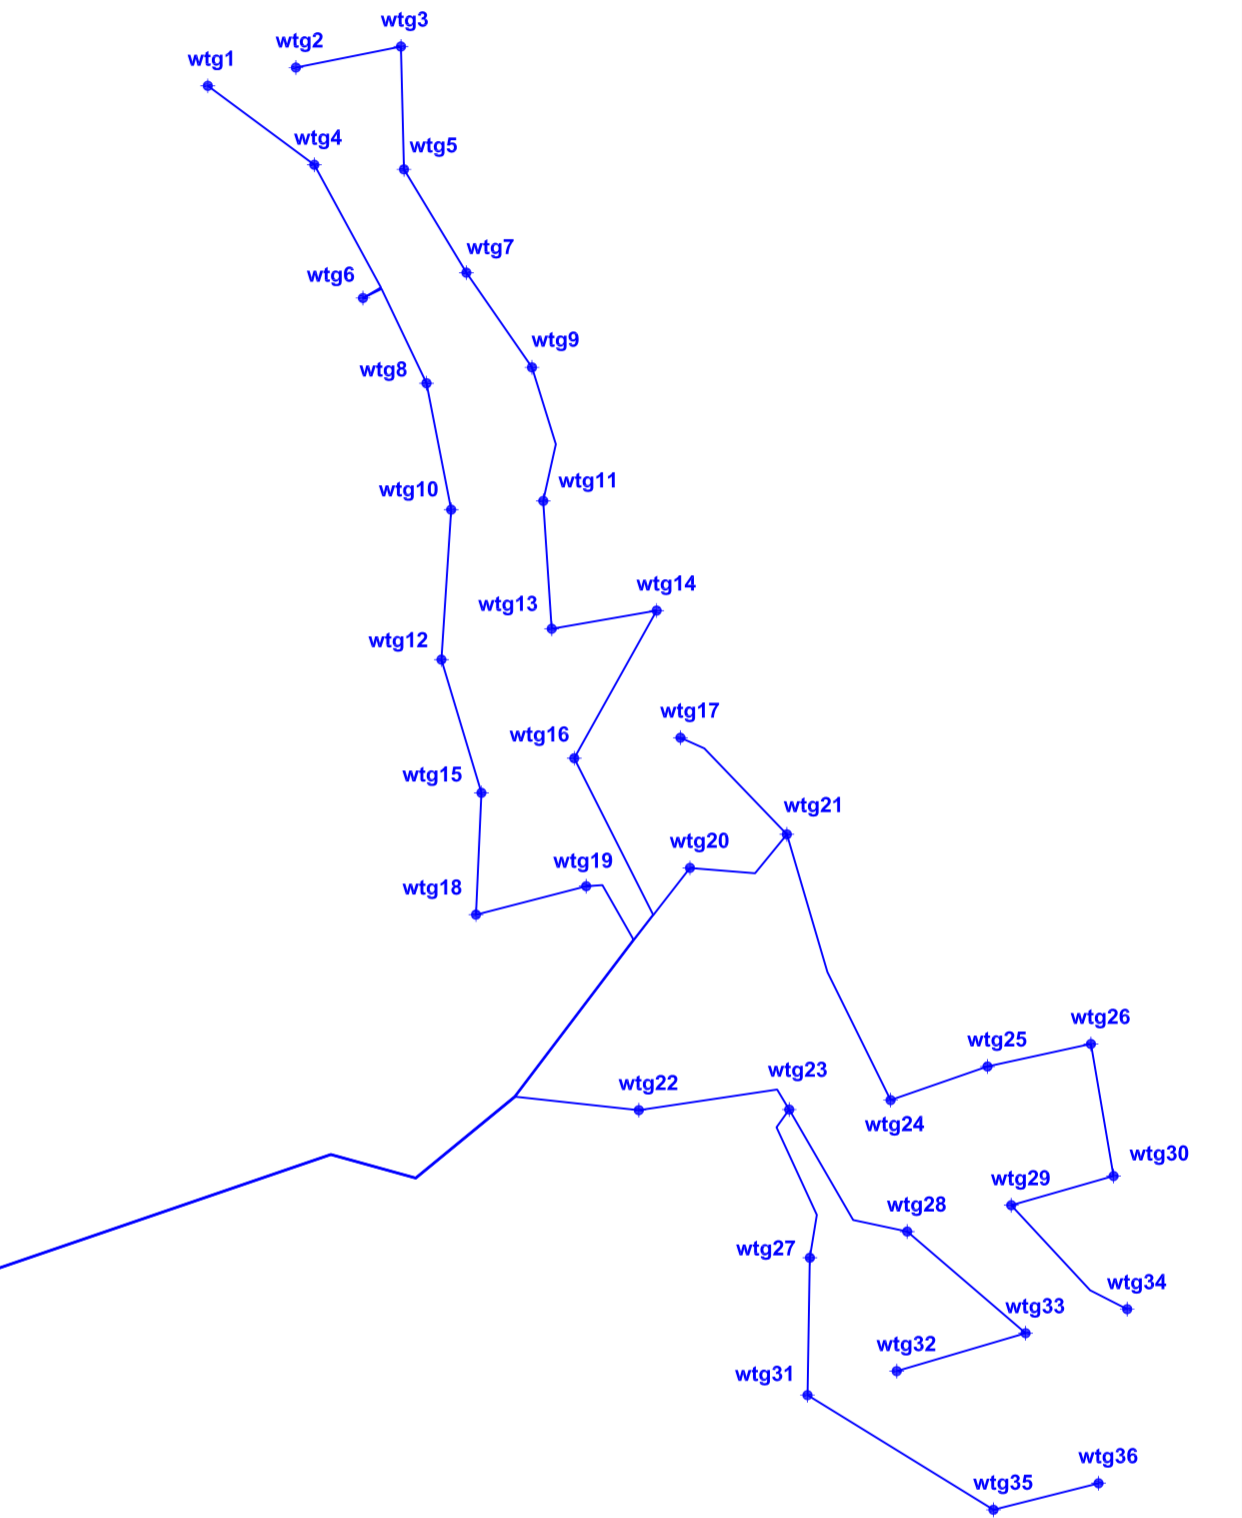
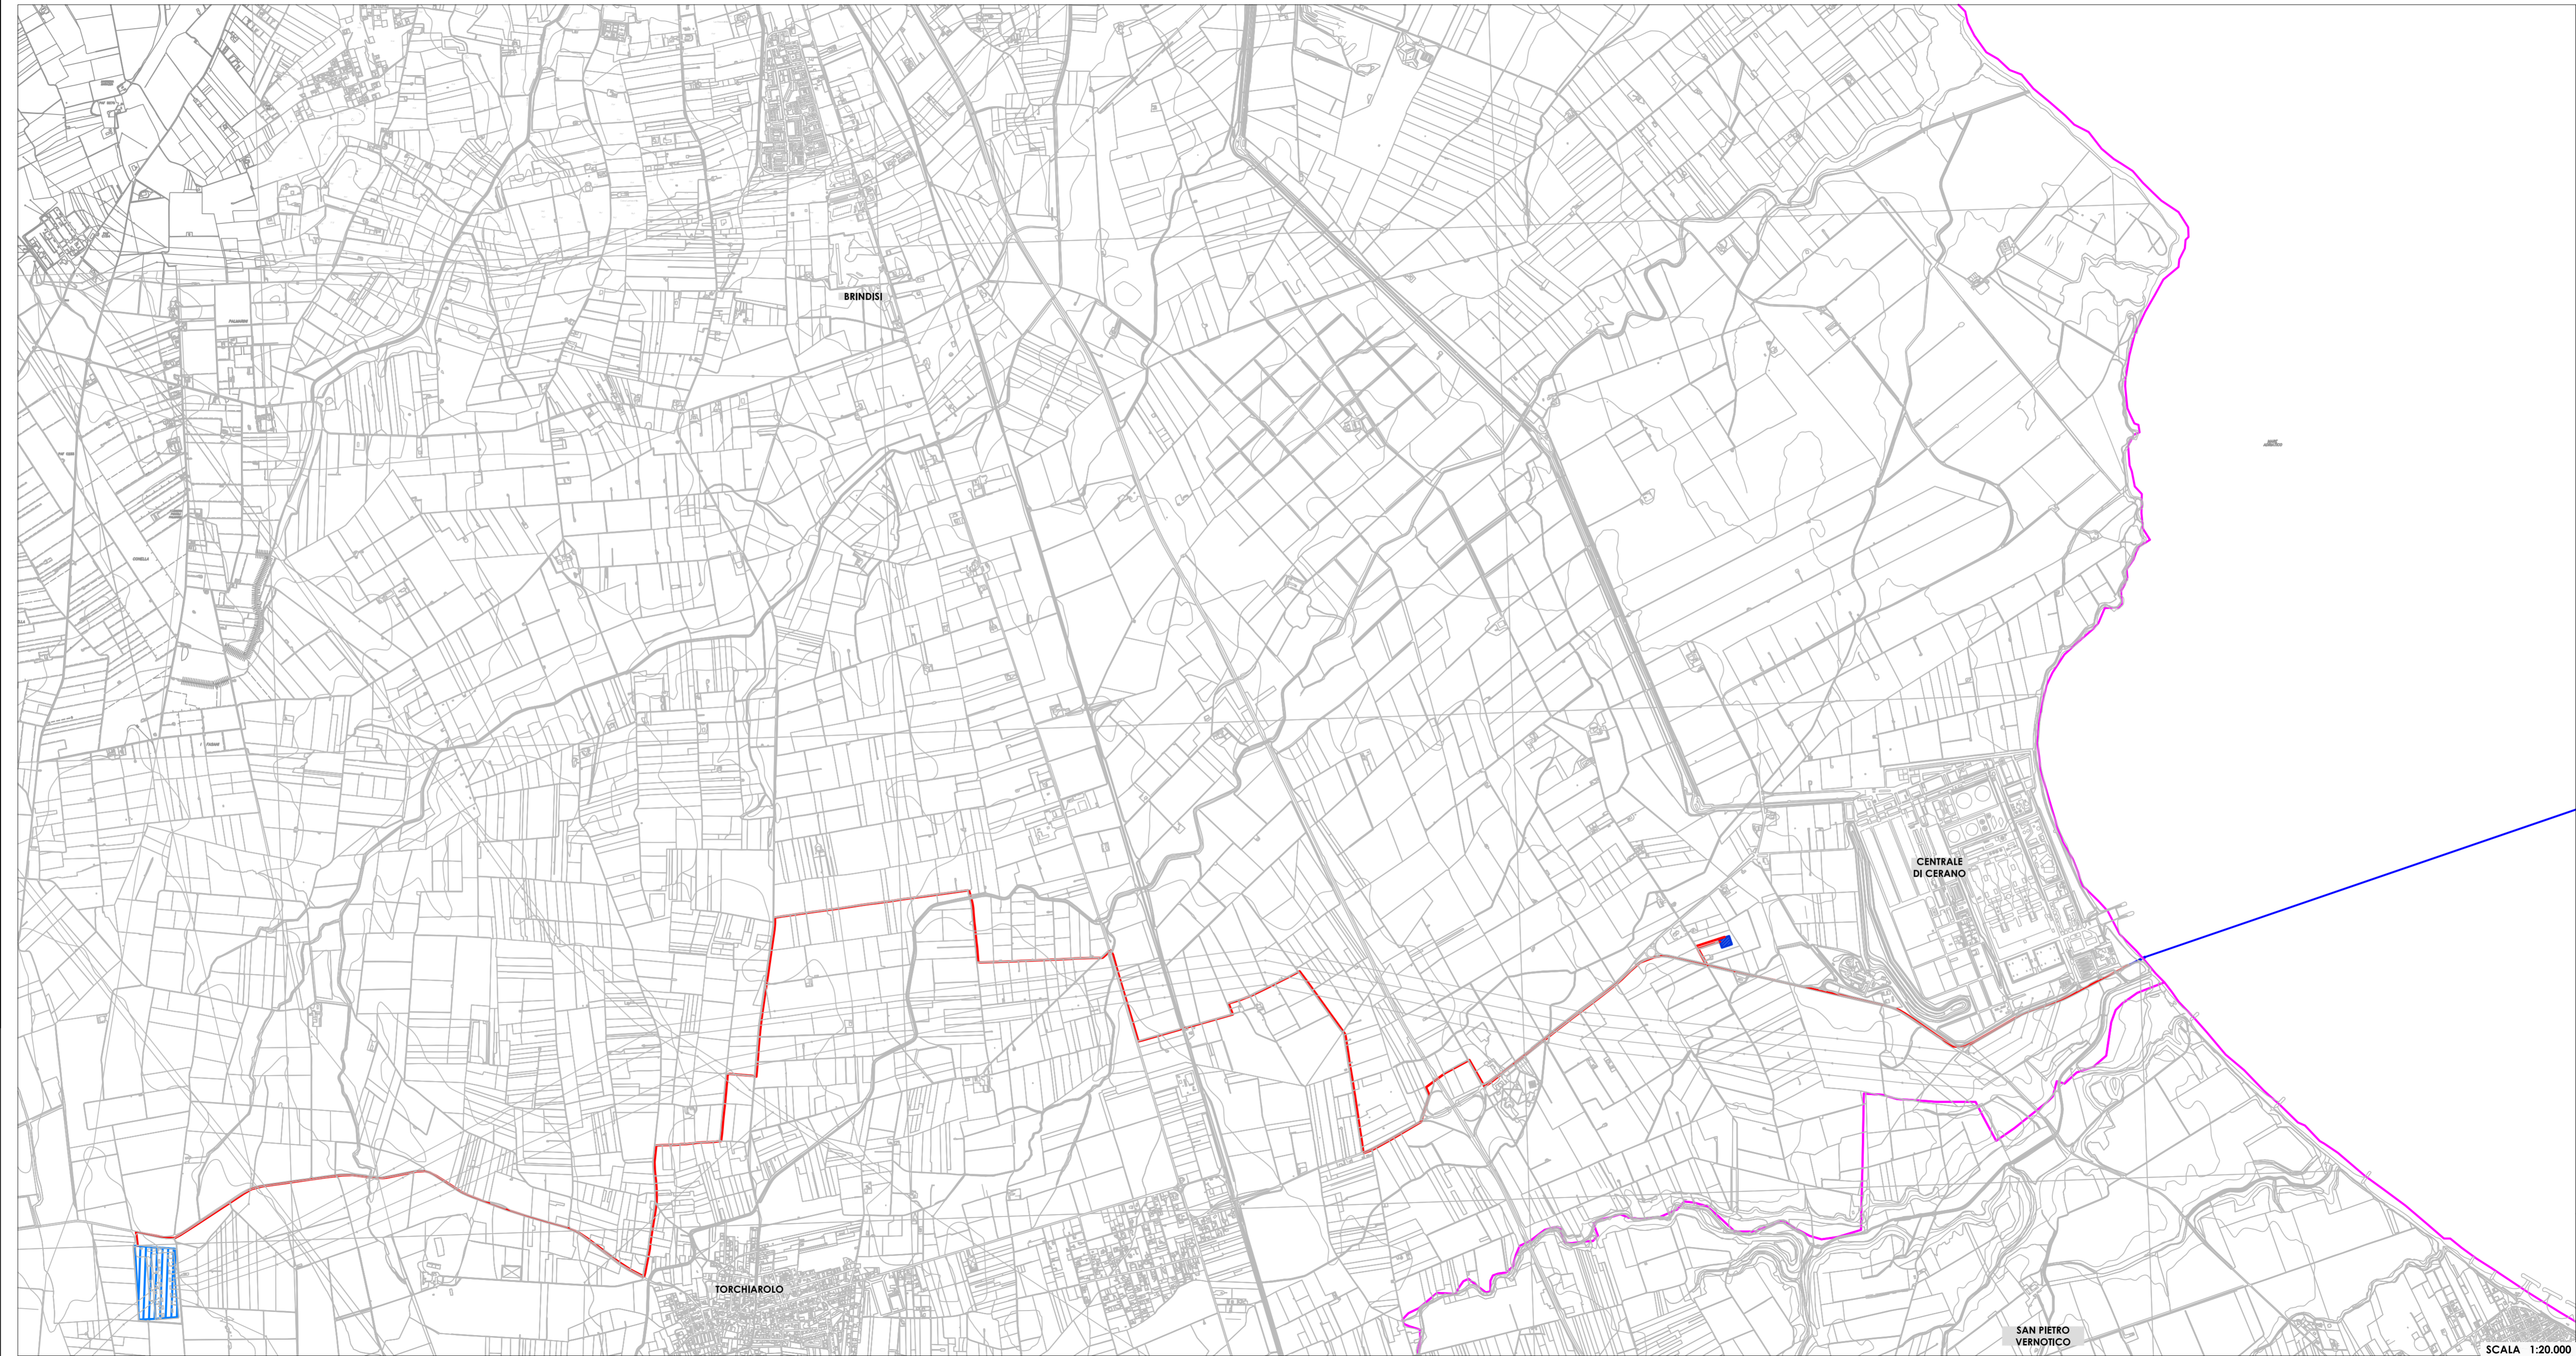
GESTIONE DOCUMENTO

Rif. DWG	01	Prot. n.	
Data/Dir.	01	Data Proc.	
N° revisione	23-03-2013	N° edizione	
Data revisione	23-03-2013	Data edizione	

Il presente documento è proprietà riservata di TG S.r.l. Ai sensi dell'art. 2575 C.C. è vietata la riproduzione, la pubblicazione e l'utilizzo senza espressa autorizzazione.

LEGENDA - LAYOUT SU CTR

-  CABINA DI CONSEGNA
-  STAZIONE TERNA
-  CAVIDOTTO A TERRA
-  CAVIDOTTO A MARE



SCALA 1:50.000

SCALA 1:20.000