
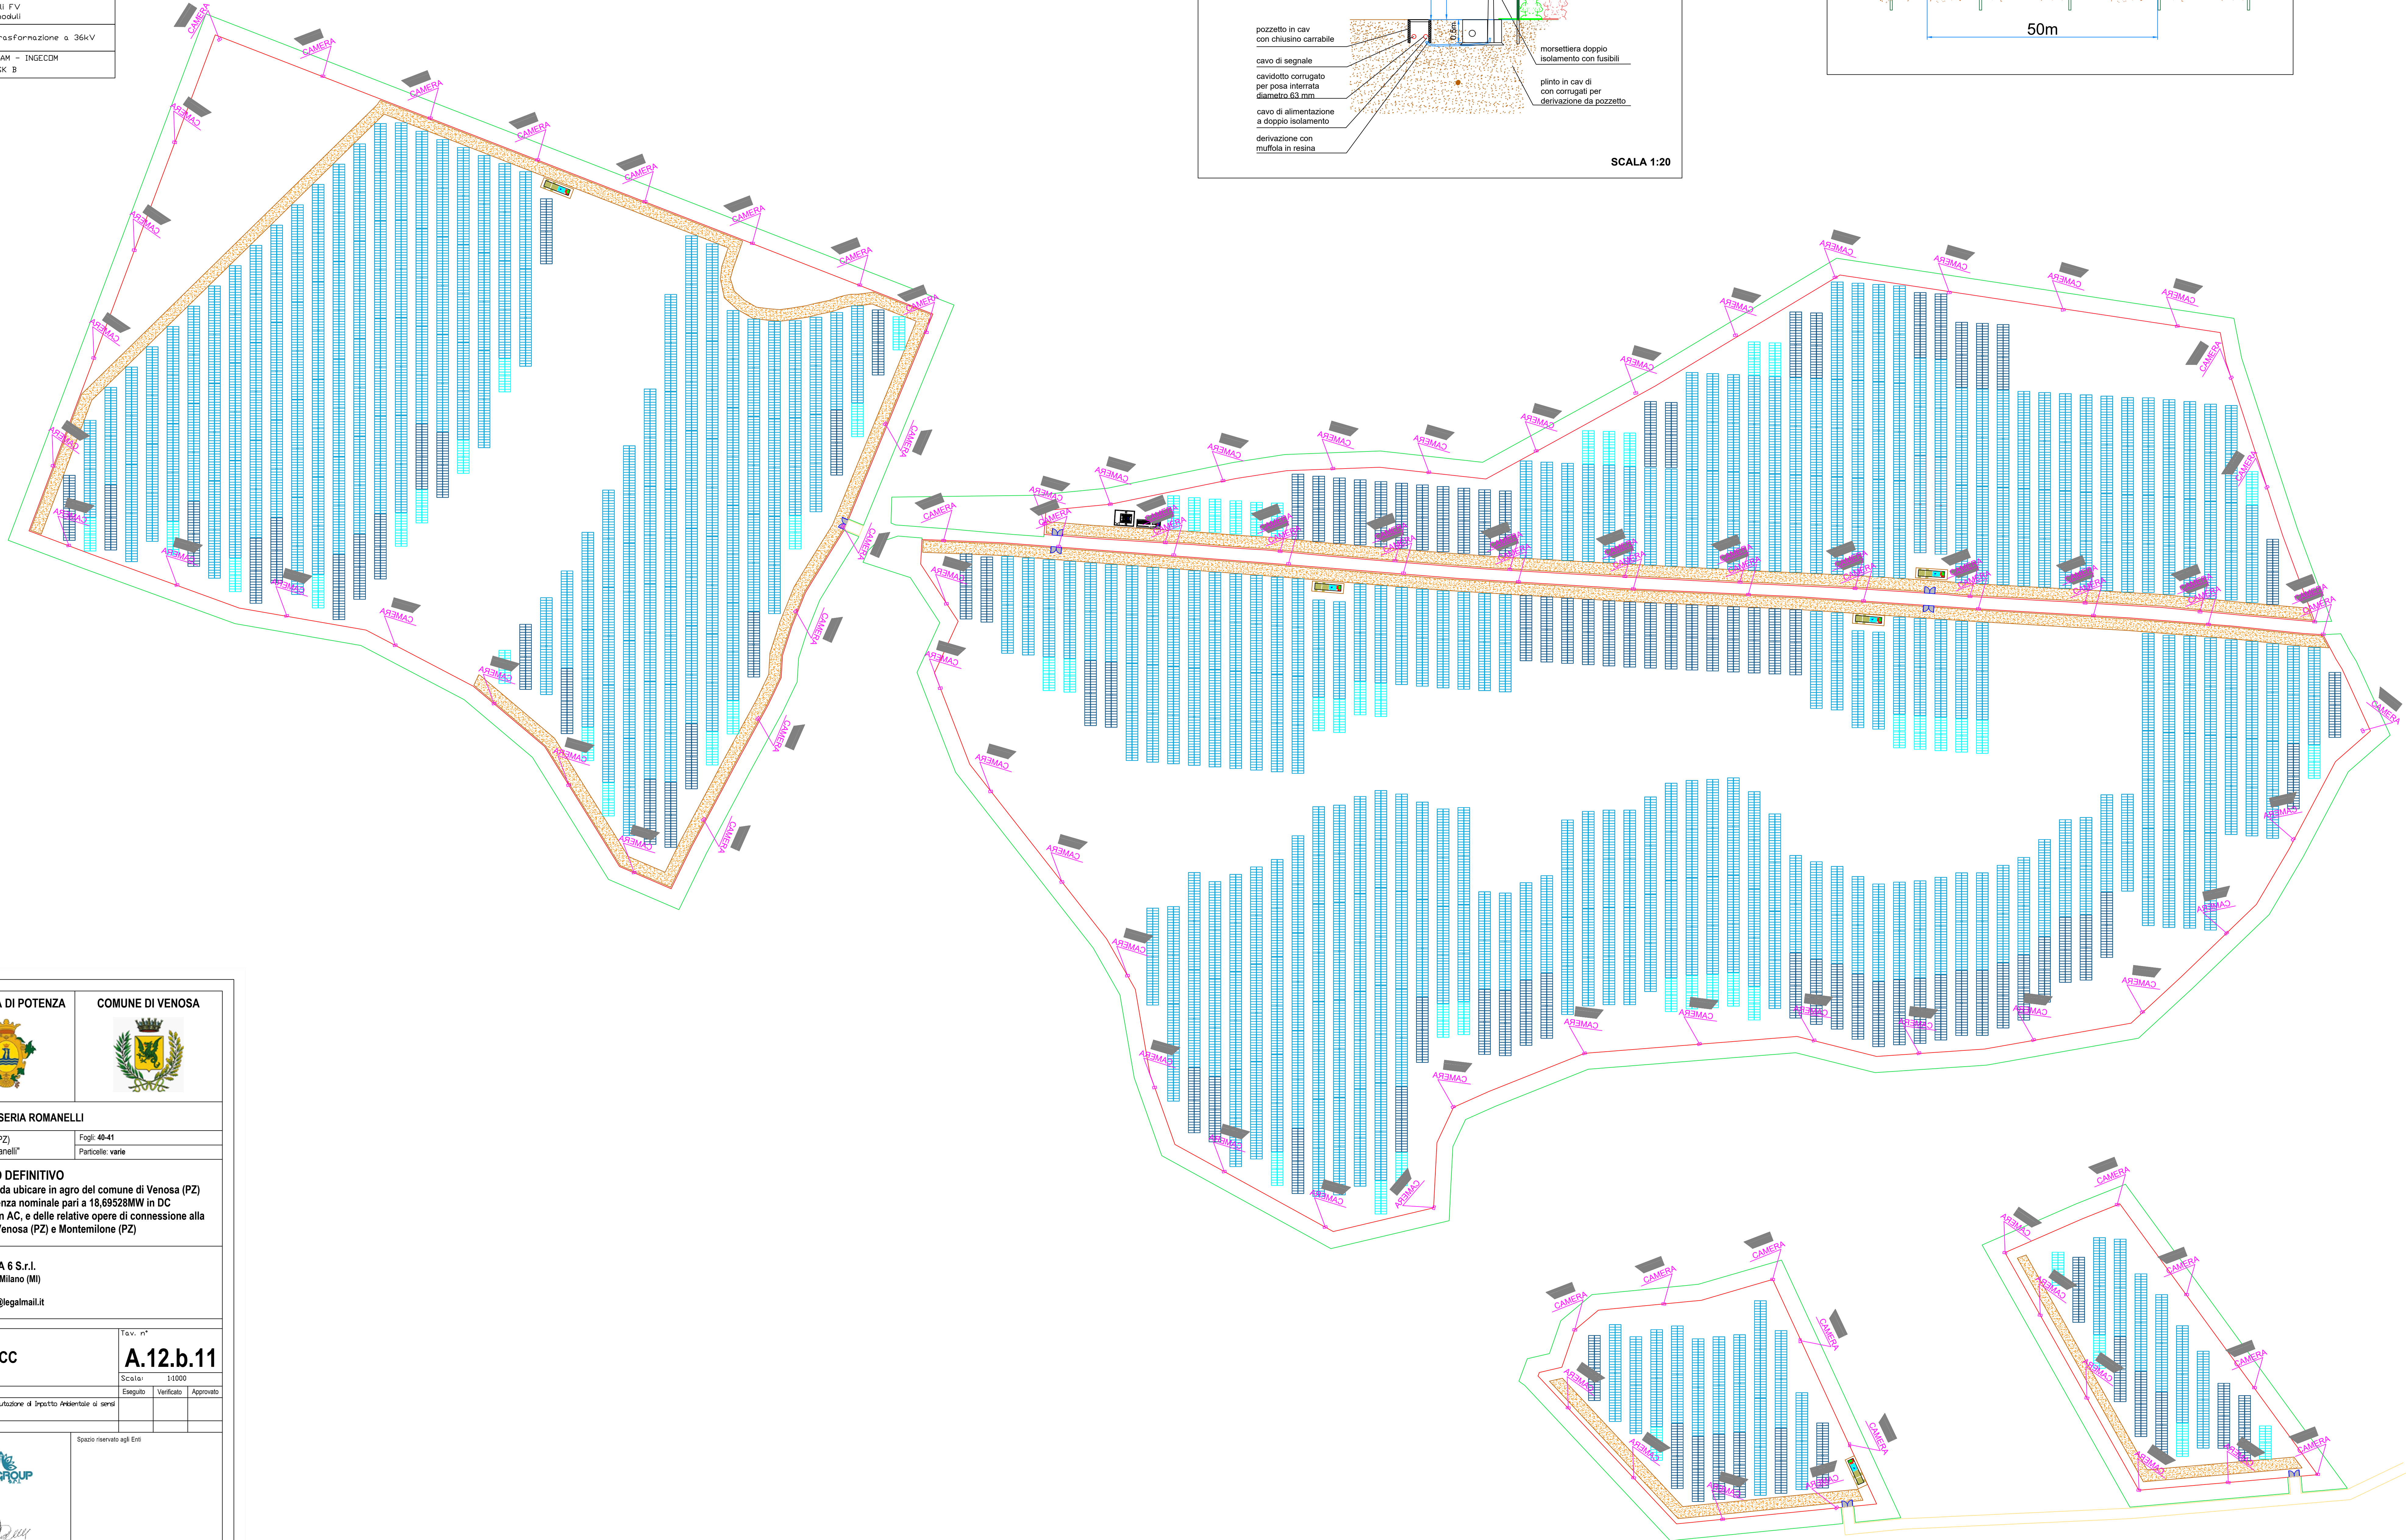
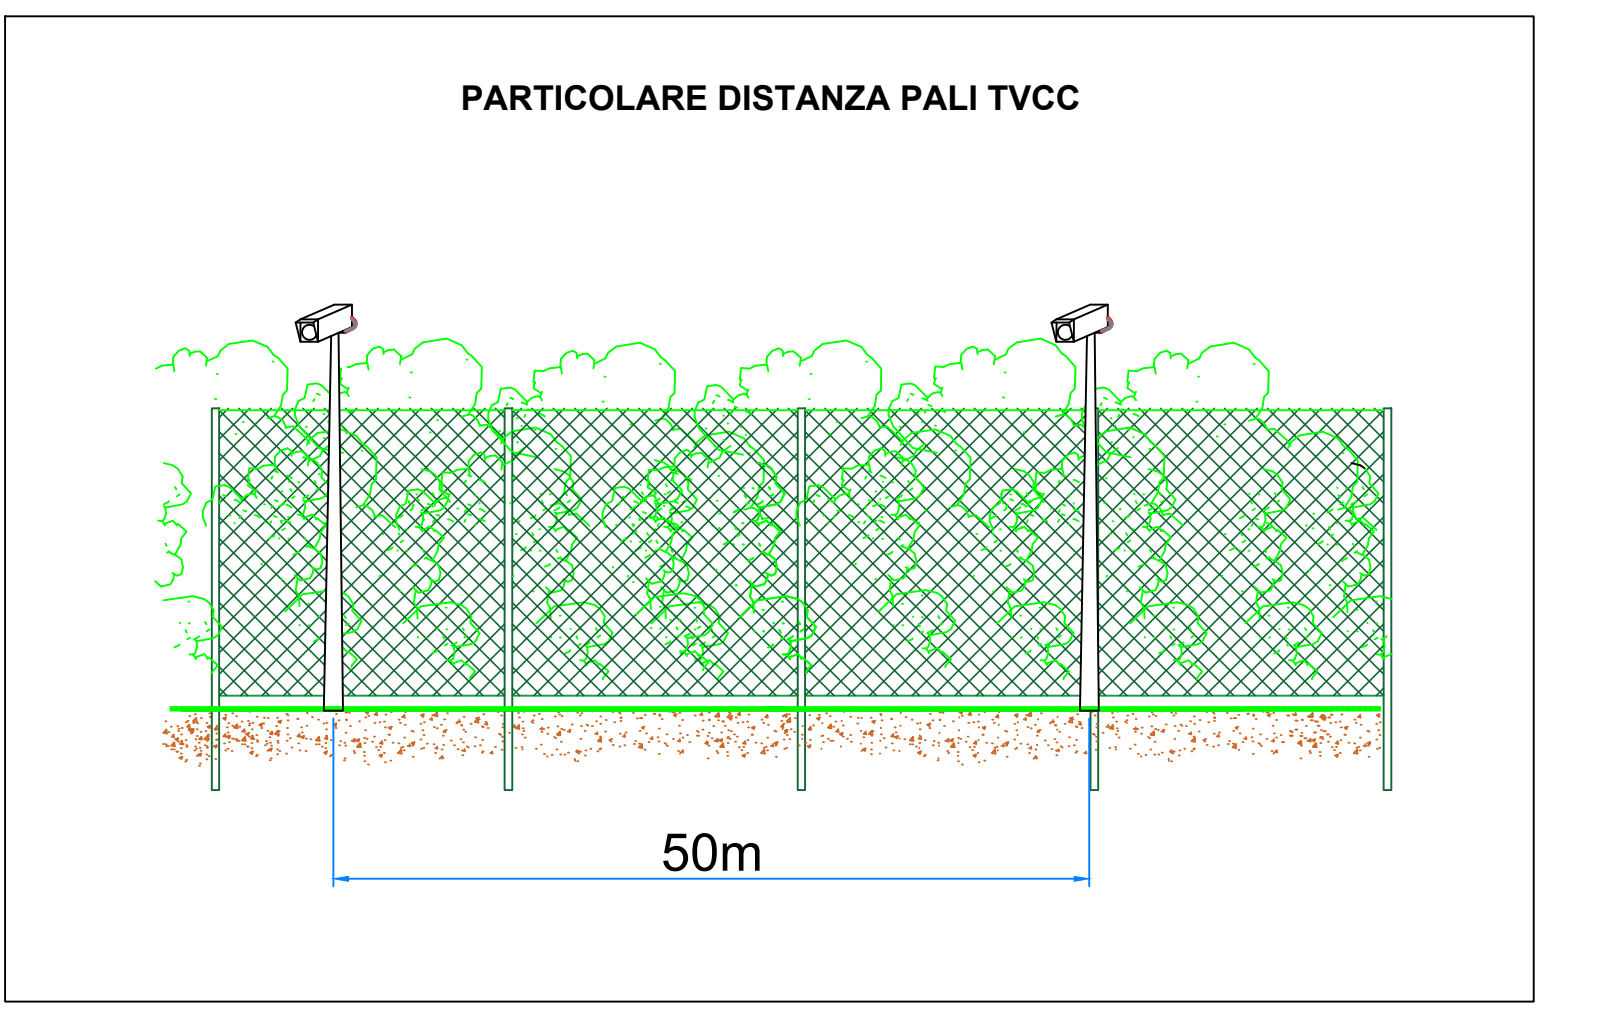


LEGENDA	
	Recinzione
	Viabilità di servizio
	Linea interrata MT
	Linea confine recinzione
	Cancello di ingresso
	Tracker da 72 moduli FV n. 3 stringhe da 24 moduli
	Tracker da 48 moduli FV n. 2 stringhe da 24 moduli
	Tracker da 24 moduli FV n. 1 stringa da 24 moduli
	Cabina Raccolta e trasformazione a 36kV
	Skill Inverter INGETEAM - INGECDM Power Station 1800FSK B

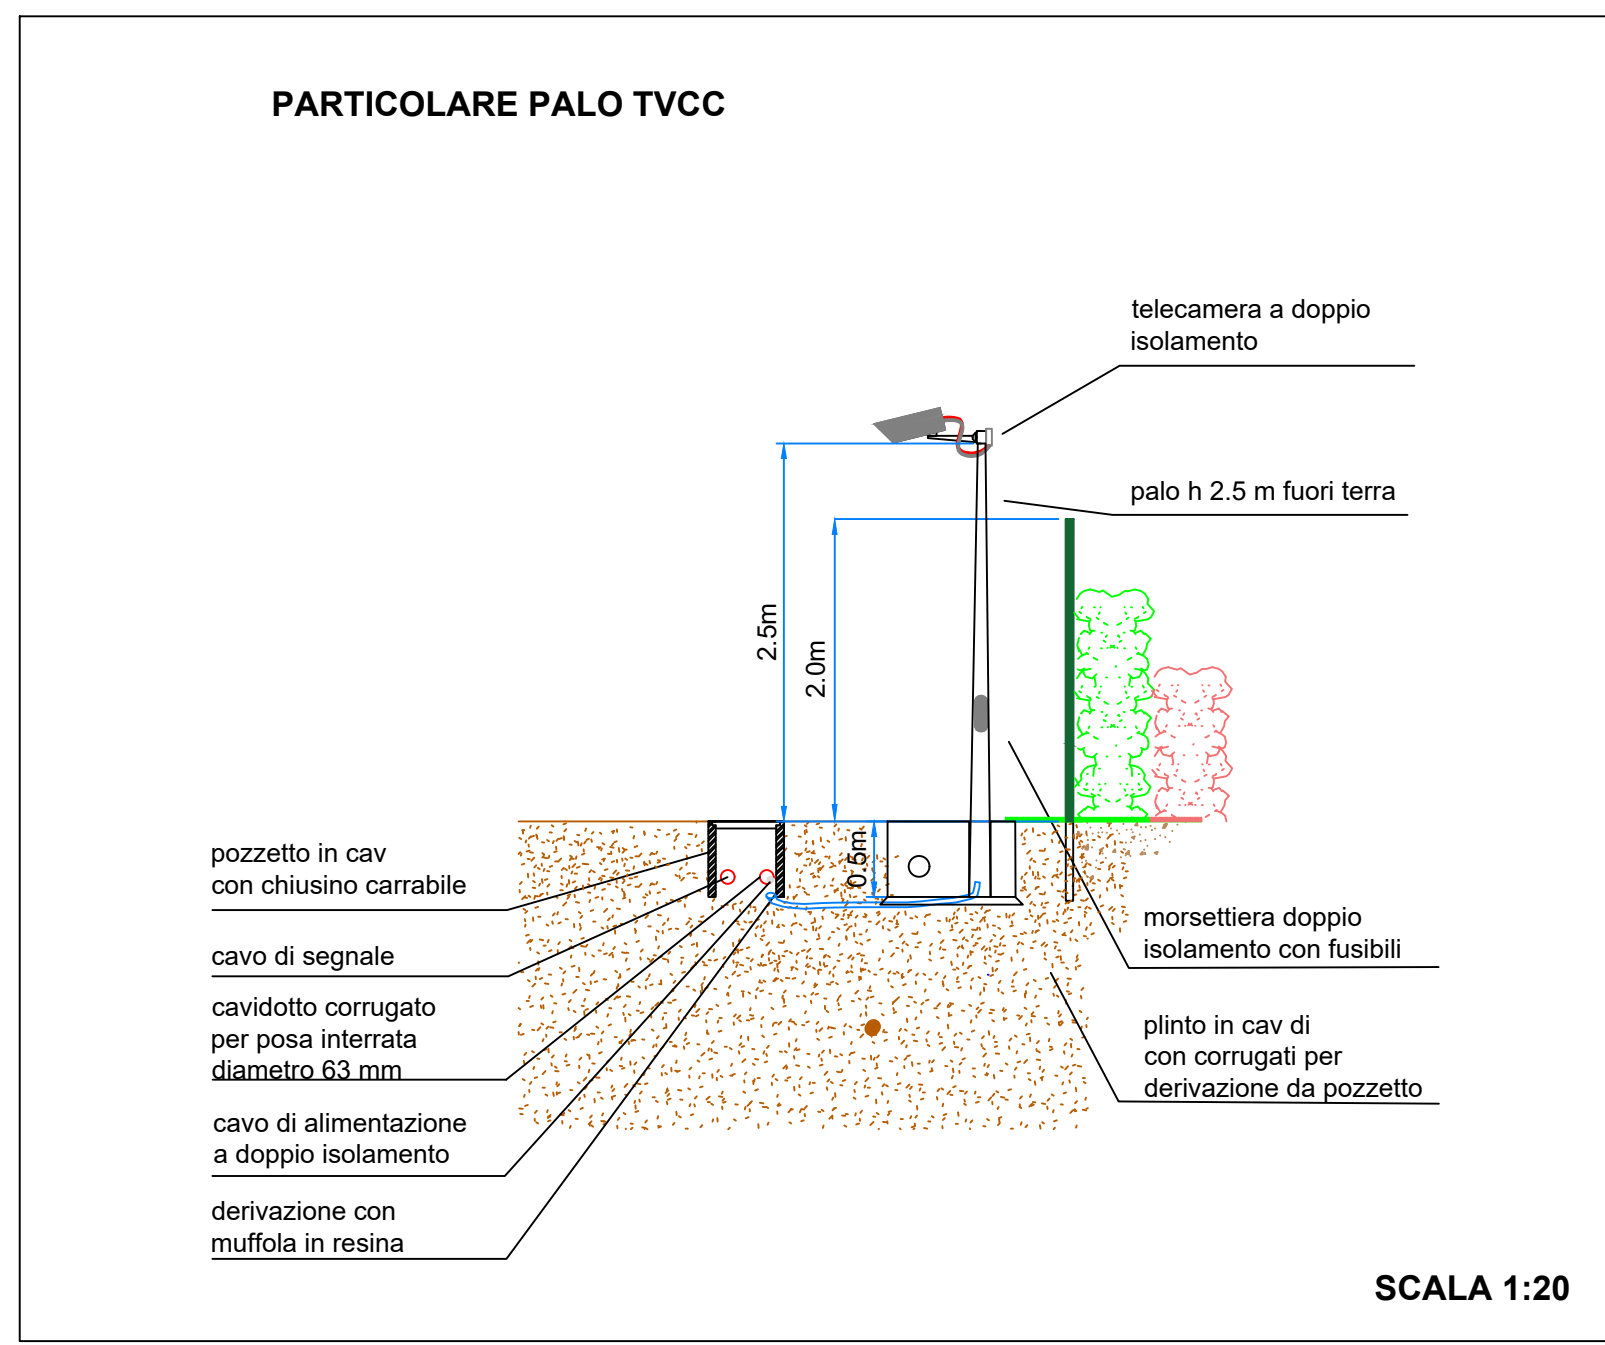

Denominazione impianto: MASSERIA ROMANELLI		
Ubicazione: Comune di Venosa (PZ) Località "Masseria Romanelli"		Fogli: 40-41 Particelle: varie
<p>PROGETTO DEFINITIVO per la realizzazione di un impianto agrivoltaico da ubicare in agro del comune di Venosa (PZ) in località "Masseria Romanelli", potenza nominale pari a 18.69528MW in DC e potenza in immissione pari a 18.50888MW in AC, e delle relative opere di connessione alla RTN ricadenti nei comuni di Venosa (PZ) e Montemilone (PZ)</p>		
<p>PROPRONENTE: RB-HYPEN BASILICATA 6 S.r.l. Corso Magenta n.85, 20123 Milano (MI) P.IVA: 12473840960 Pec: rbhypo-basilicata6srl@legalmail.it</p>		
ELABORATO: PLANIMETRIA TVCC		Tav. n°: A.12.b.11
Numero	Data	Motivo
Rev 0	Geniale 2023	istanza per l'ovvio del procedimento di Valutazione di Impatto Ambientale ai sensi dell'art. 23 D.lgs. 152/06 e ssmi.
<p>PROGETTISTA: GRM GROUP s.r.l. Via Caduti di Nassirya n°179 70022 Altamura (BA) P. IVA: 07816100724 PEC: grmgrouppz@pec.it Tel: 080 4168531</p>		
<p>IL TECNICO: Dot. Ing. ANTONIO ALFREDO AVALLONE Contrada Lama n. 18 75012 Bernalda (MT) Ordine degli Ingegneri di Matera n. 924 PEC: gmpaopz@pec.it Cell: 359 7968183</p>		
<p>Dot. Ing. ANTONIO MISCHITELLI Via Mare. TORTORELLI n.33 71013 San Giovanni Rotondo (FG) Ordine degli Ingegneri di Foggia n°1797 PEC: antonio.mischitelli@ingopce.eu</p>		
Tutti i diritti sono riservati, la riproduzione anche parziale del disegno è vietata.		