

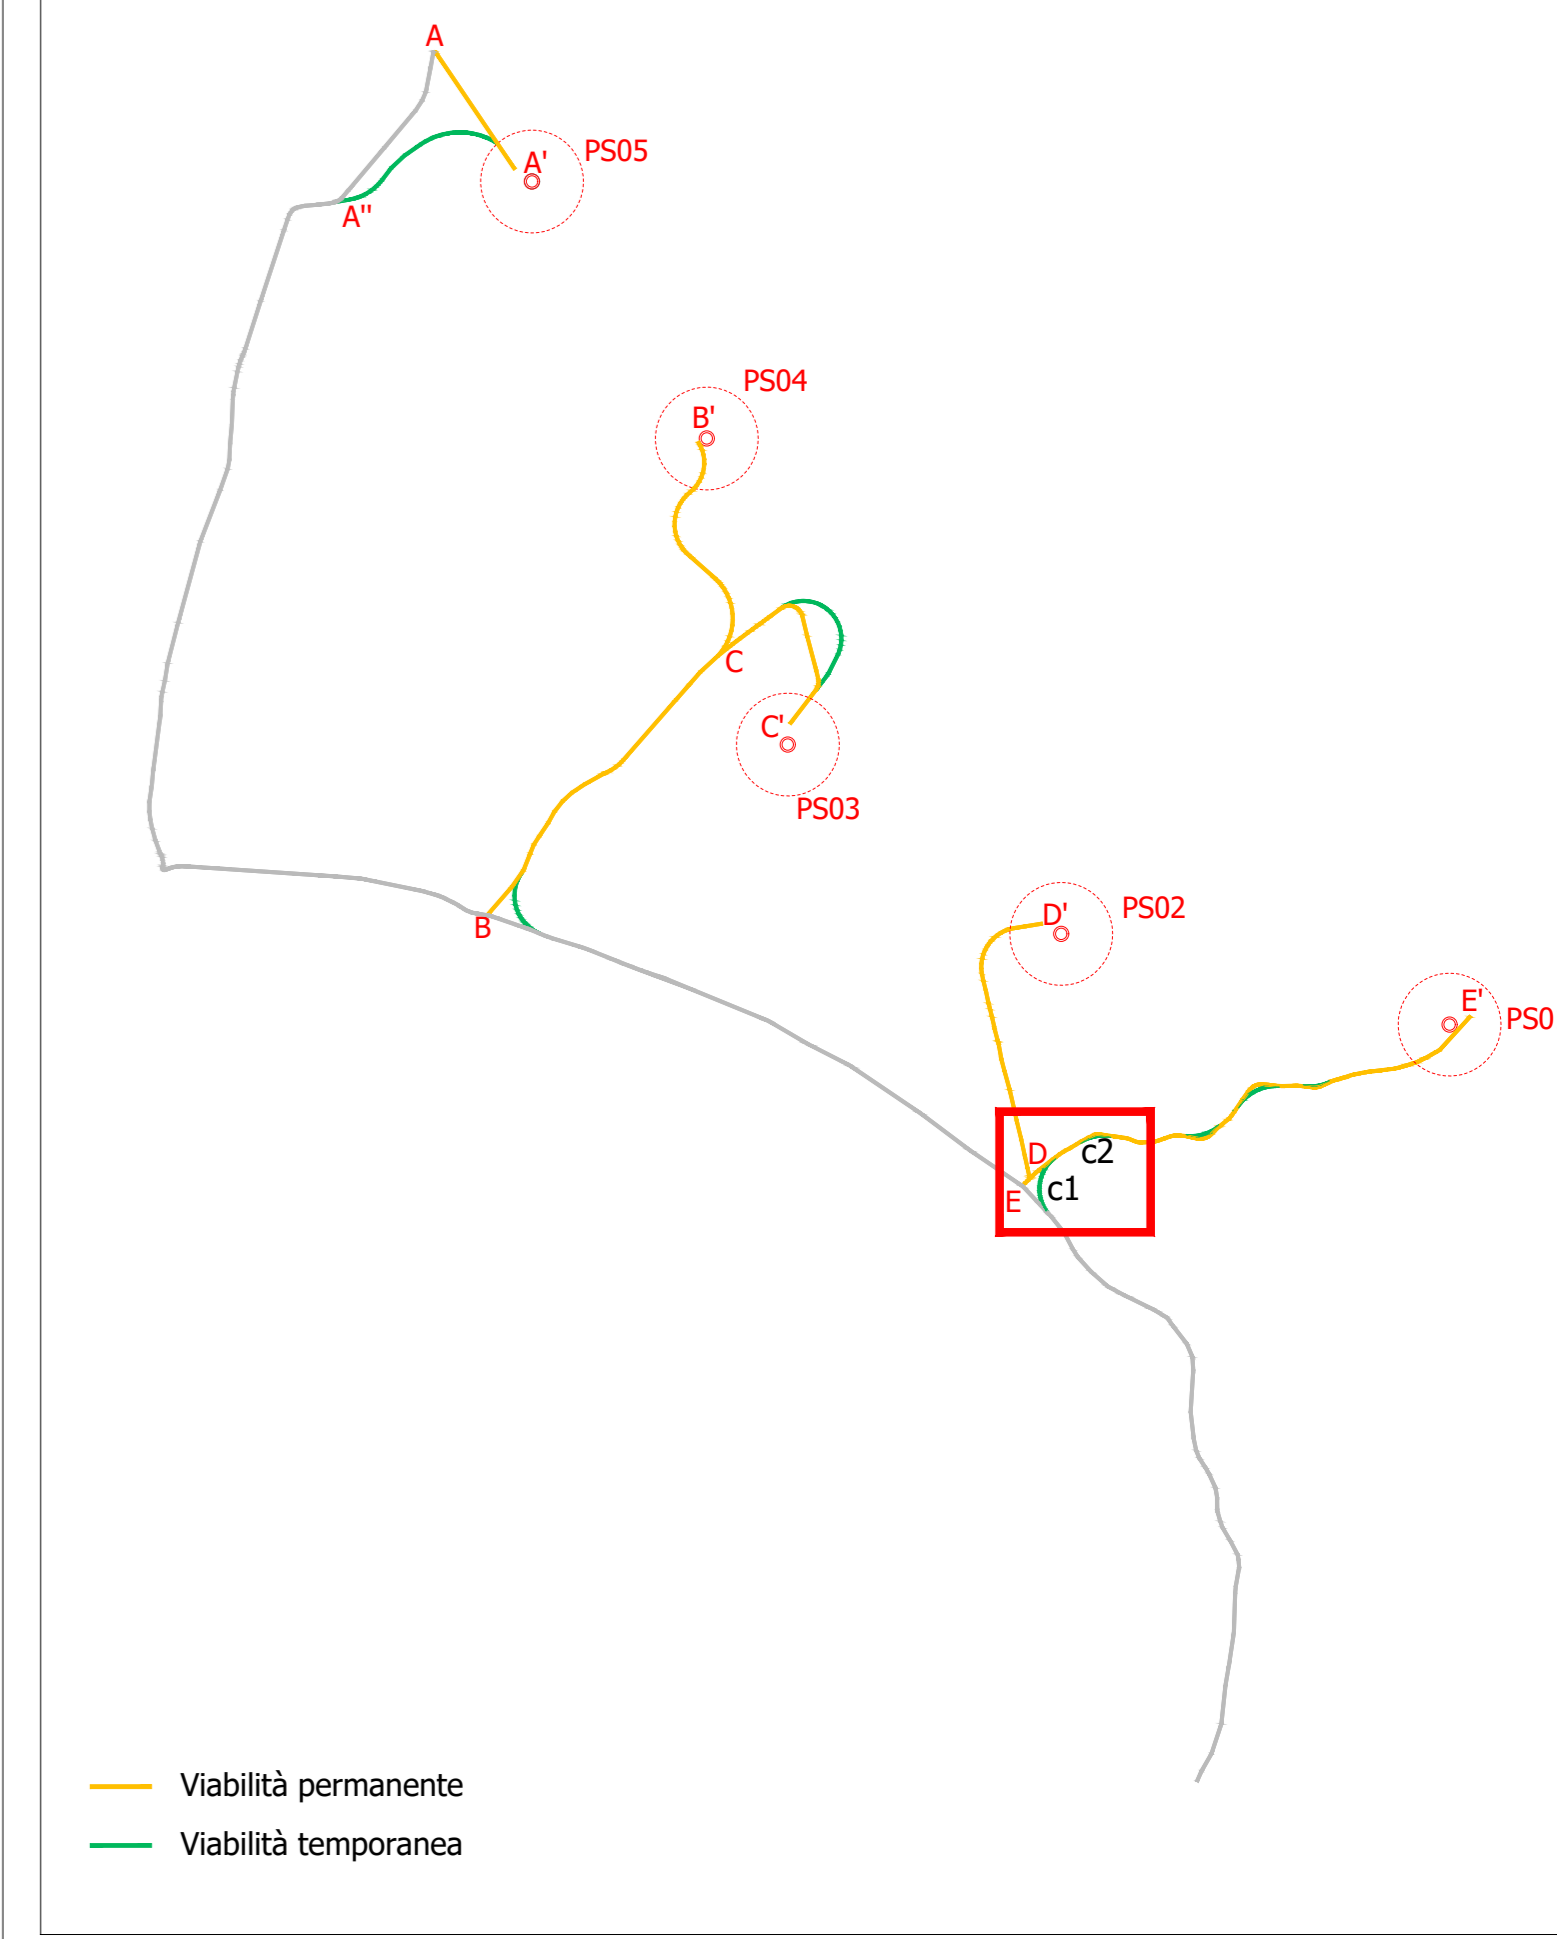


Viabilità temporanea\_tratto di strada E-E' relatio alla PS01 - Sezioni trasversali Curva 1

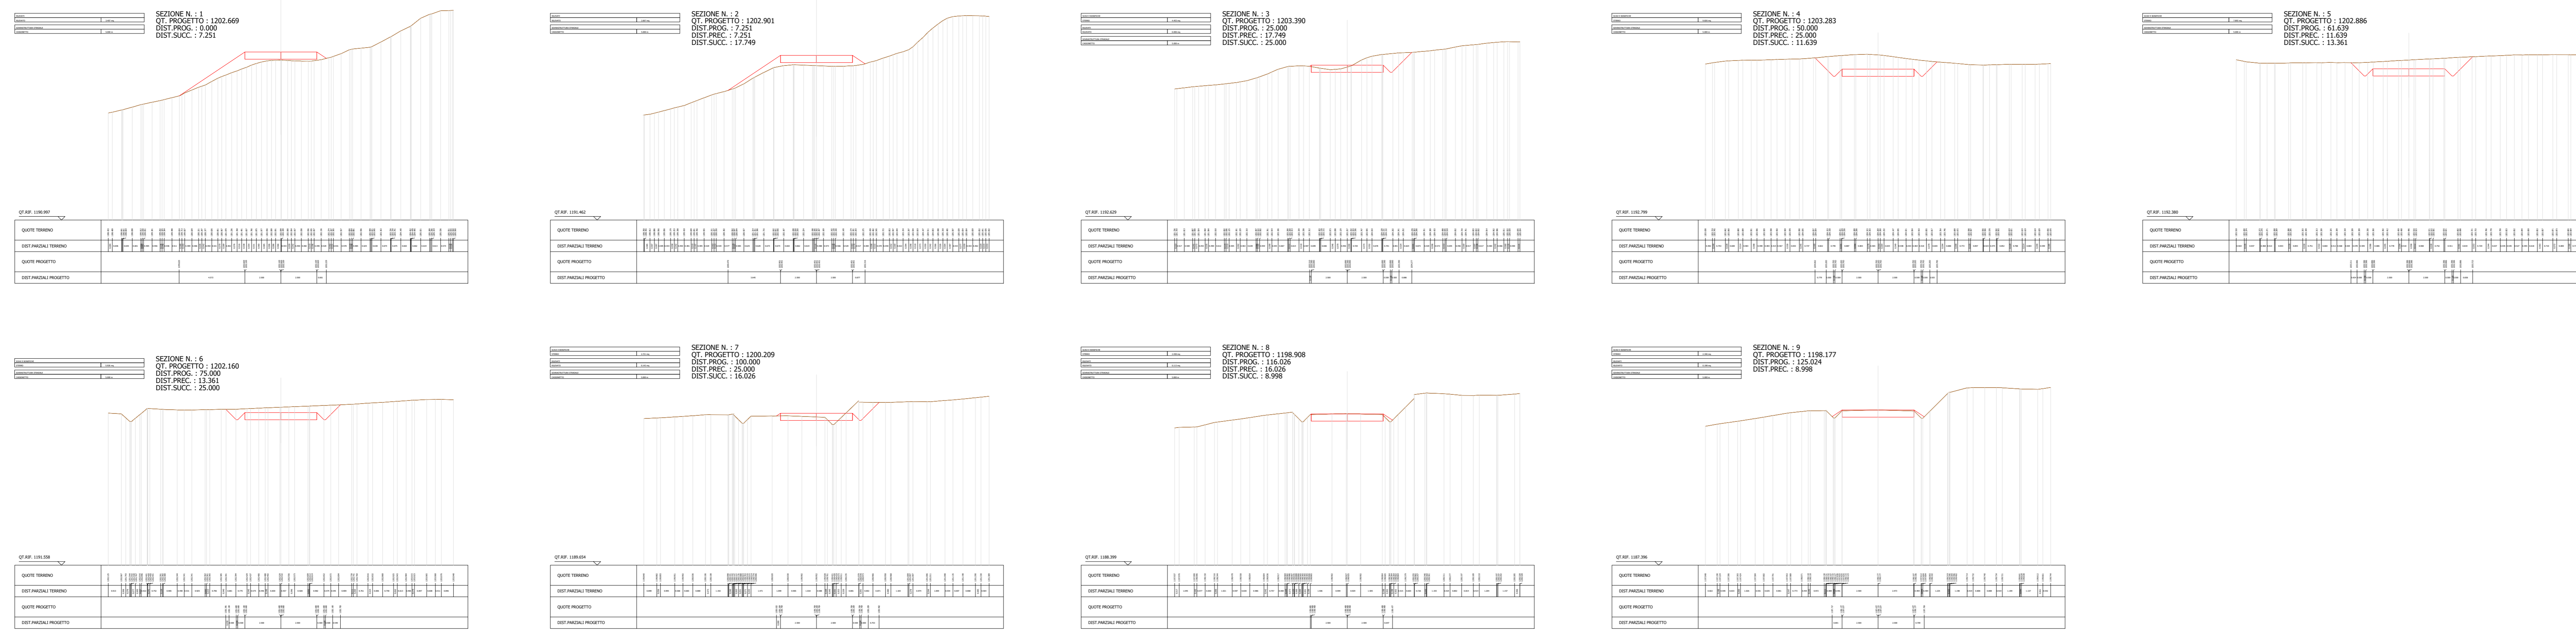

Viabilità temporanea\_tratto di strada E-E' relatio alla PS01 - Sezioni trasversali Curva 2

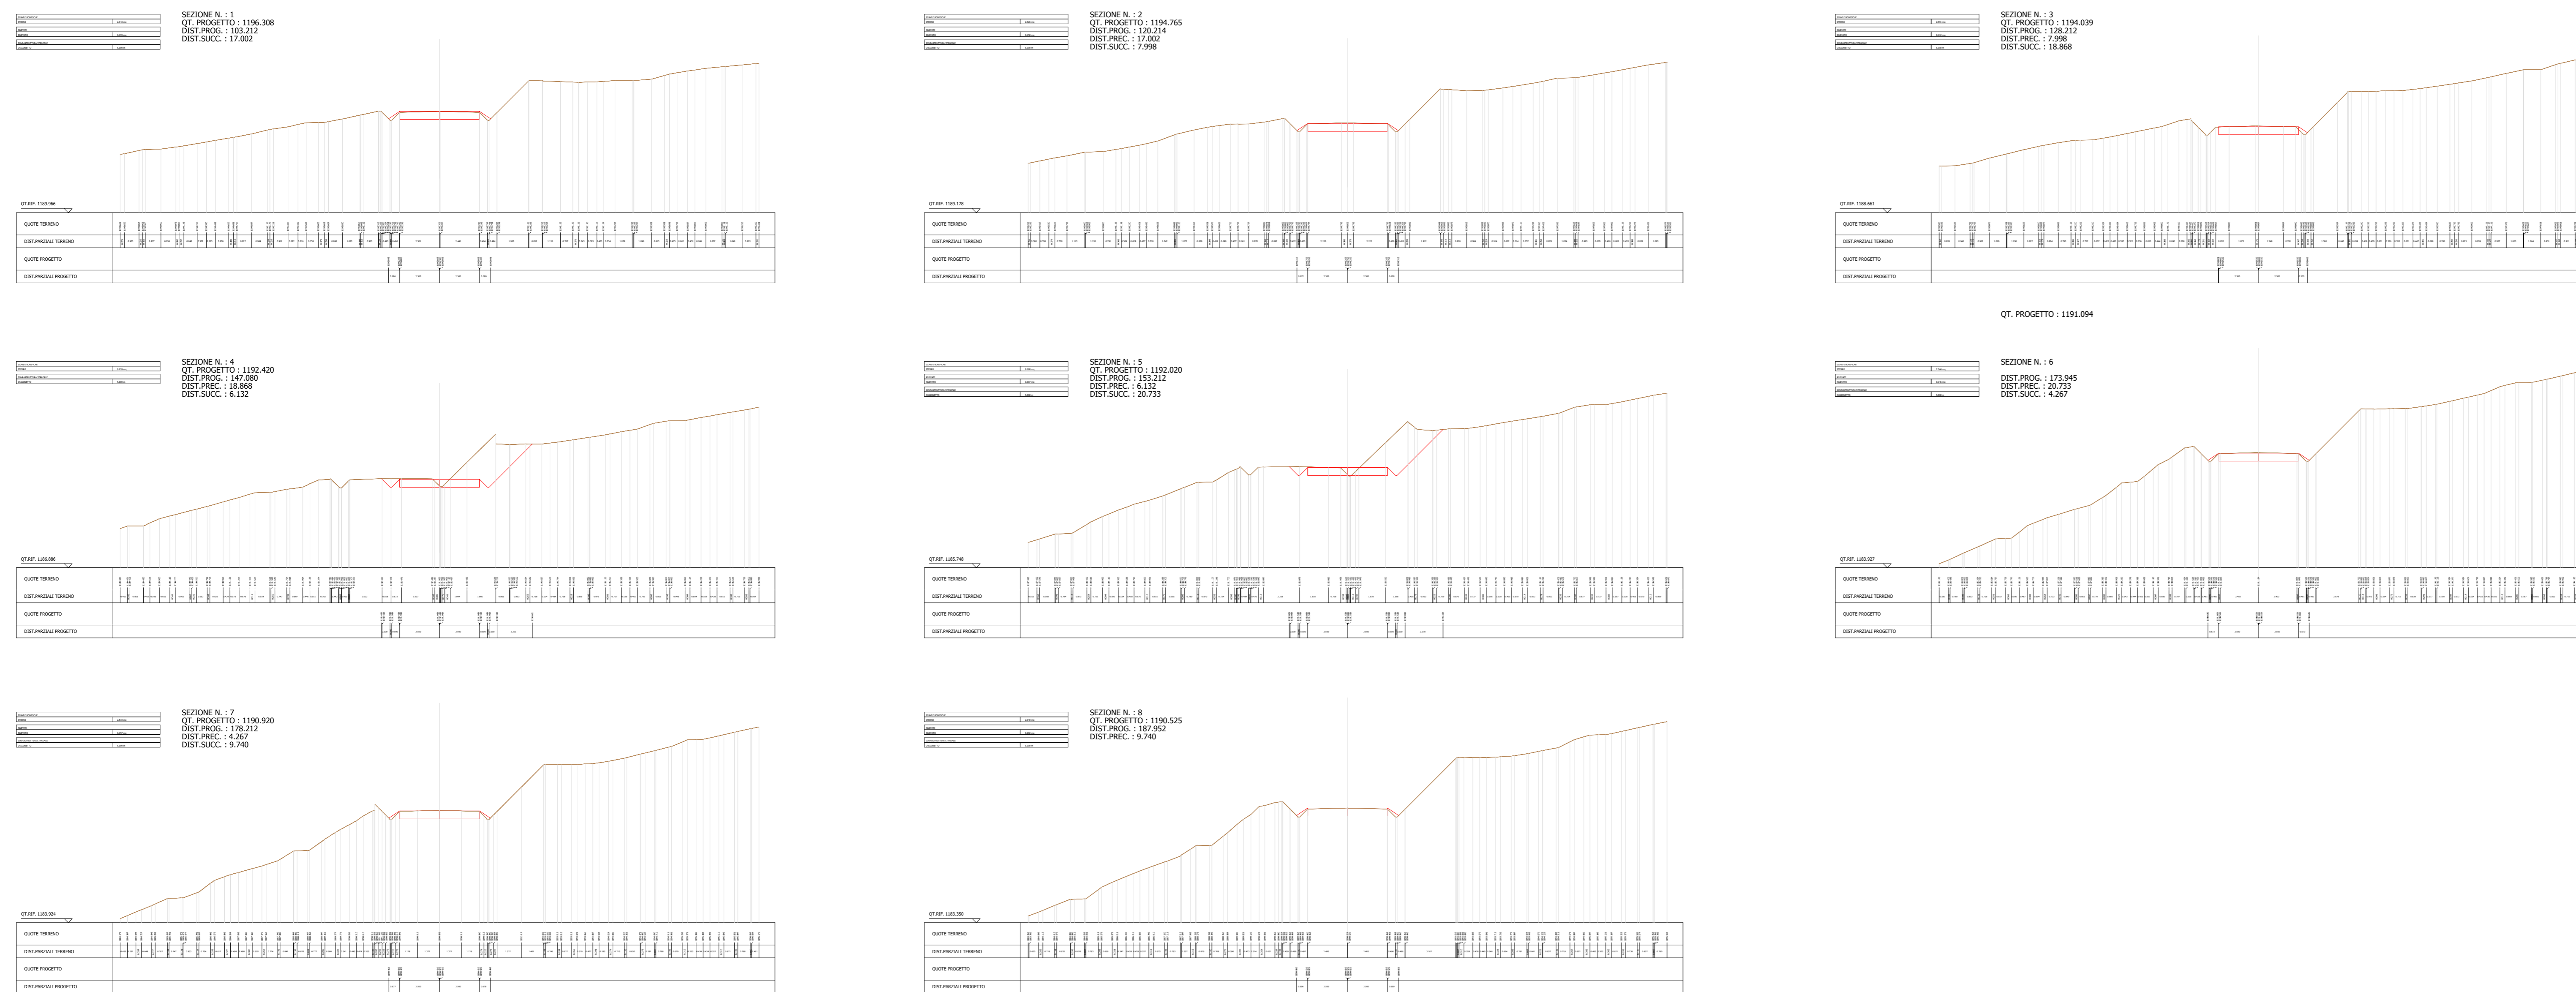

Regione: Basilicata  
 Provincia: Potenza  
 Comune: Potenza  
 Località: Poggi di San Michele  
**PARCO EOLICO POTENZA**  
 Progetto Definitivo

Titolo:  
**A.16.a.18 - Sezioni trasversali stradali di progetto**

CODICE ELABORATO GRAFICO  
**IT / EOL / E-POTE / PDF / C / PS / 51 -a**

Visti / Timbri:

**GLOREN** s.r.l.  
 Ing. Giuseppe GRAVELA  
 (Direttore Tecnico)






Note:

REVISIONI				
Data	Rev.	Descrizione revisioni	Elaborato:	Approvato:
31/05/2013	1	Emissione	P. Montemurro	G. Gravela
















Nome file: 051a-IT-EOL-E-POTE - A.16.a.18 Sezioni trasversali stradali di progetto.pdf

Foglio n° 1 di 17  
 Scala: 1:200  
 Formato UNI A0


Curva 3 ▶

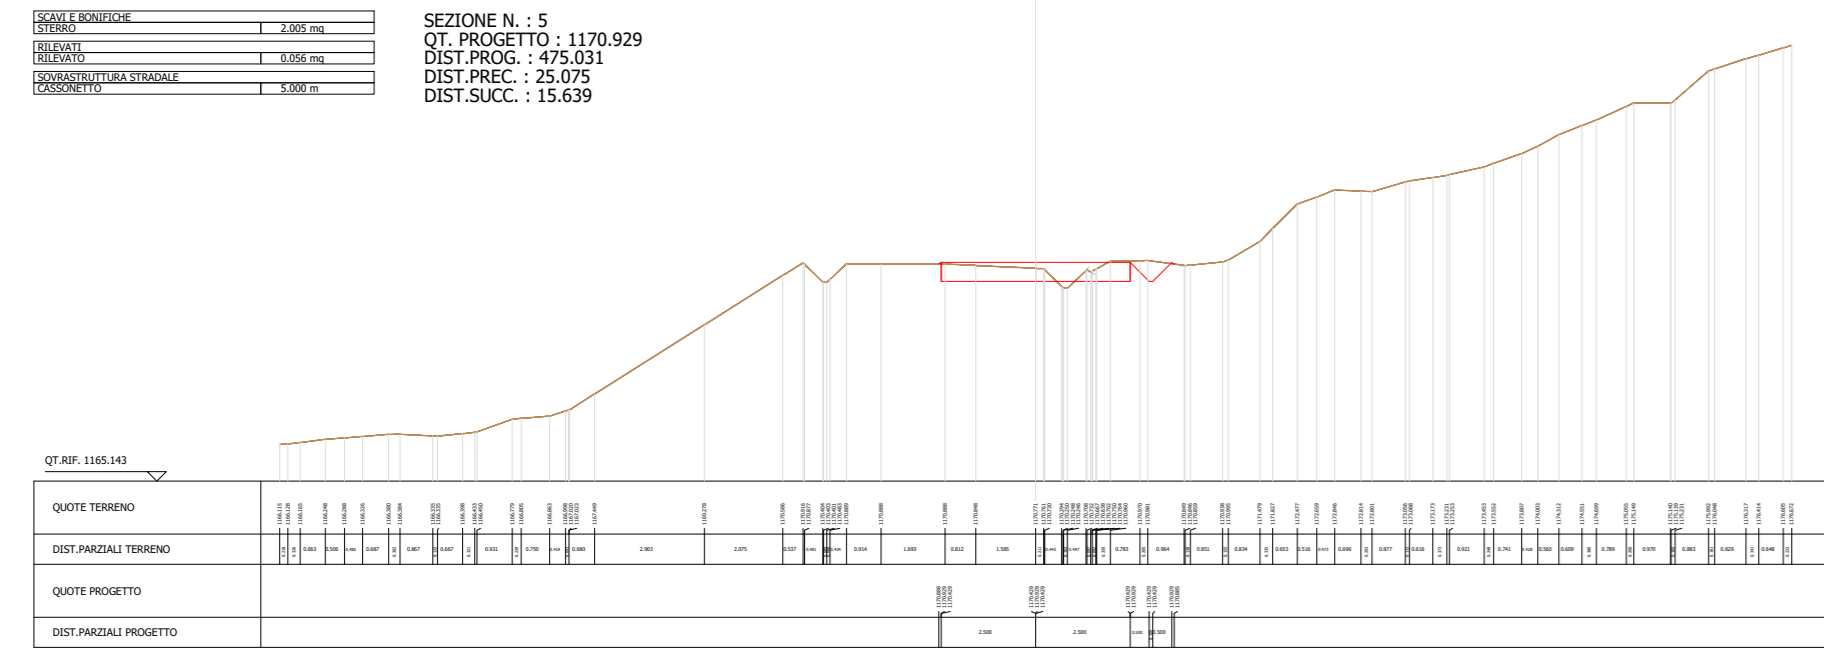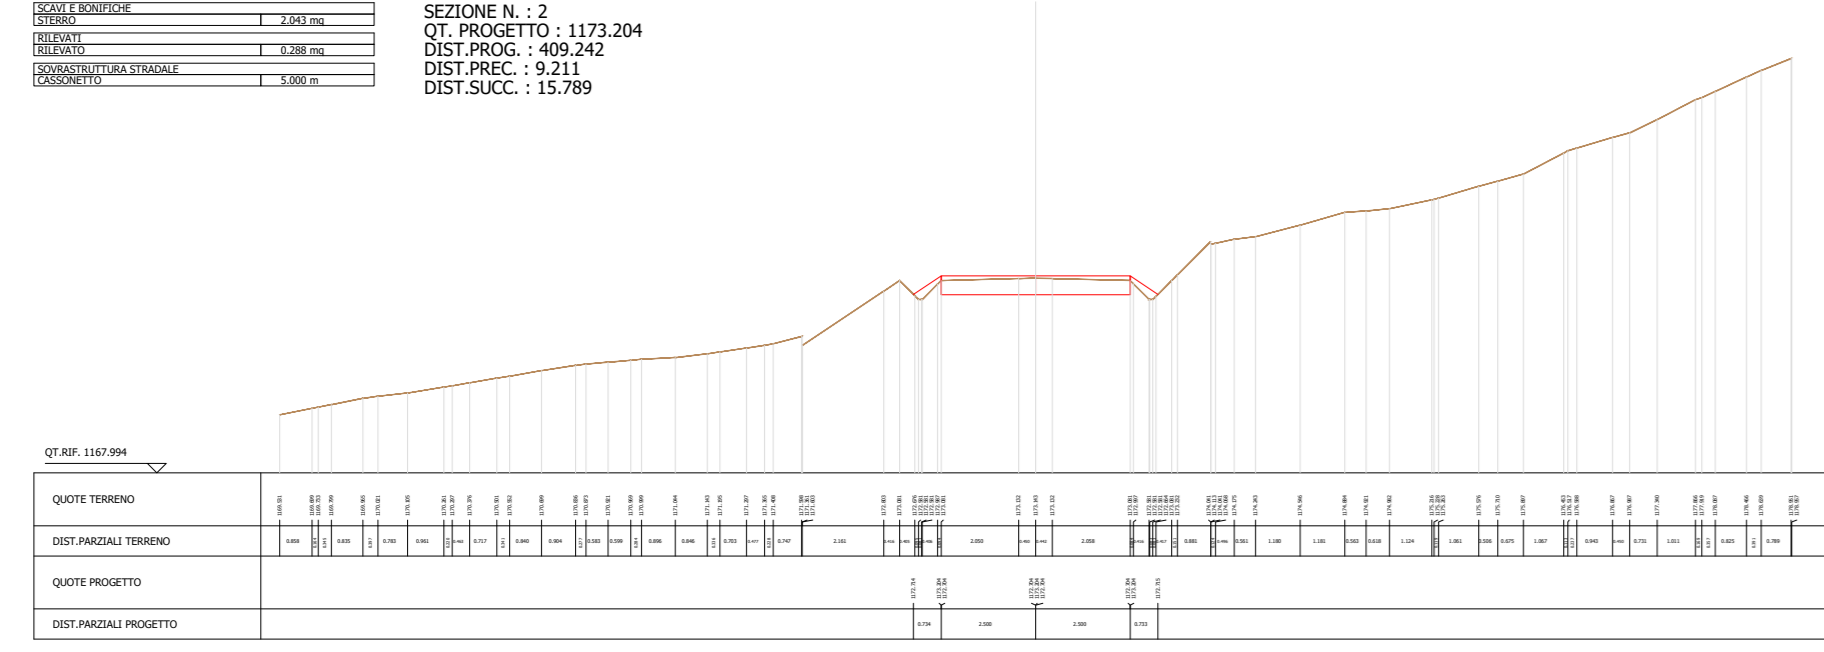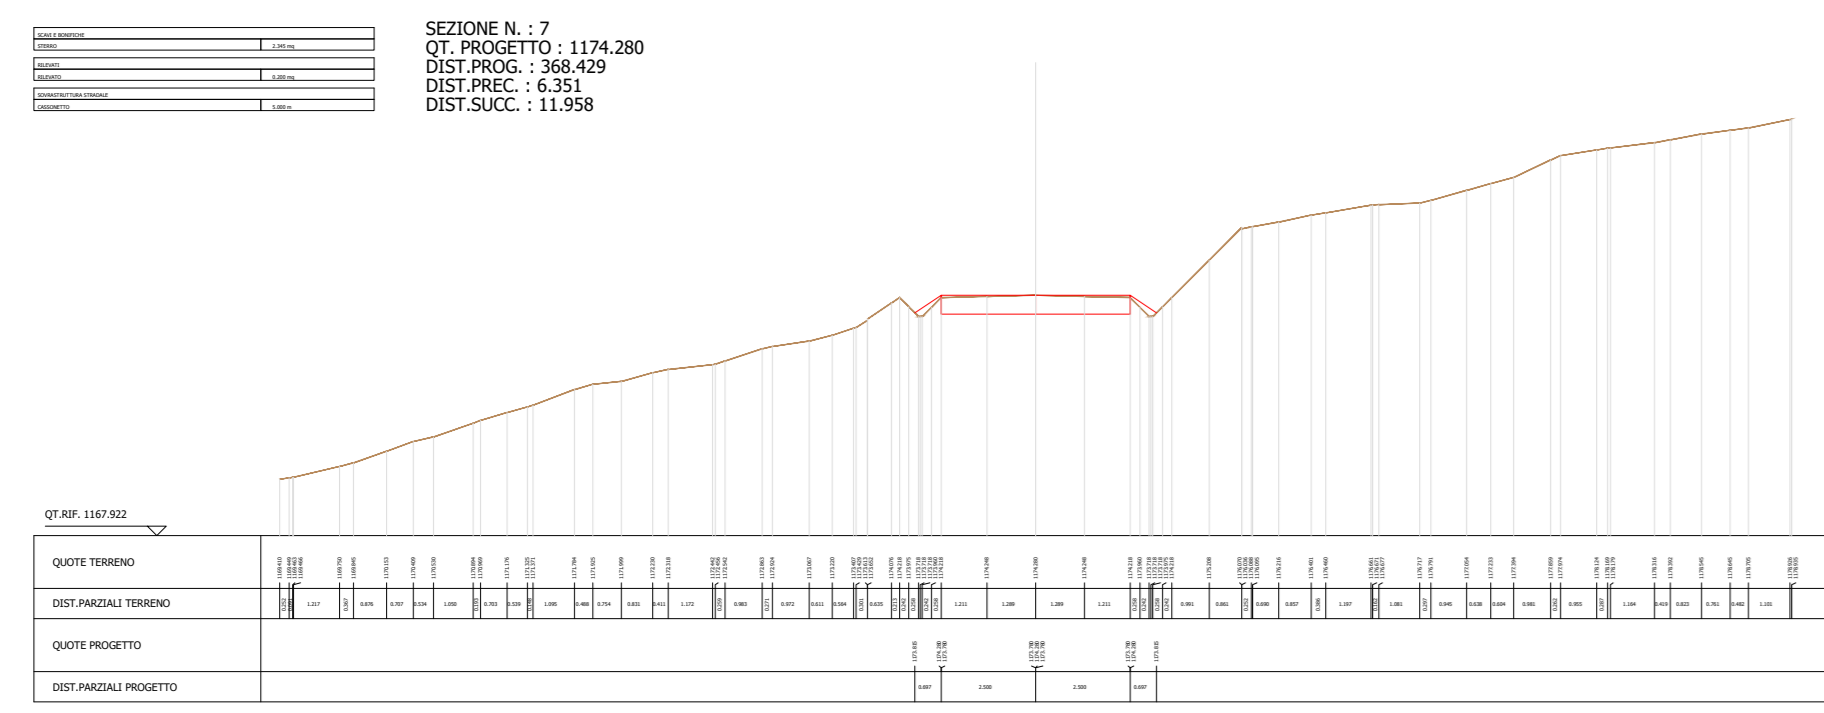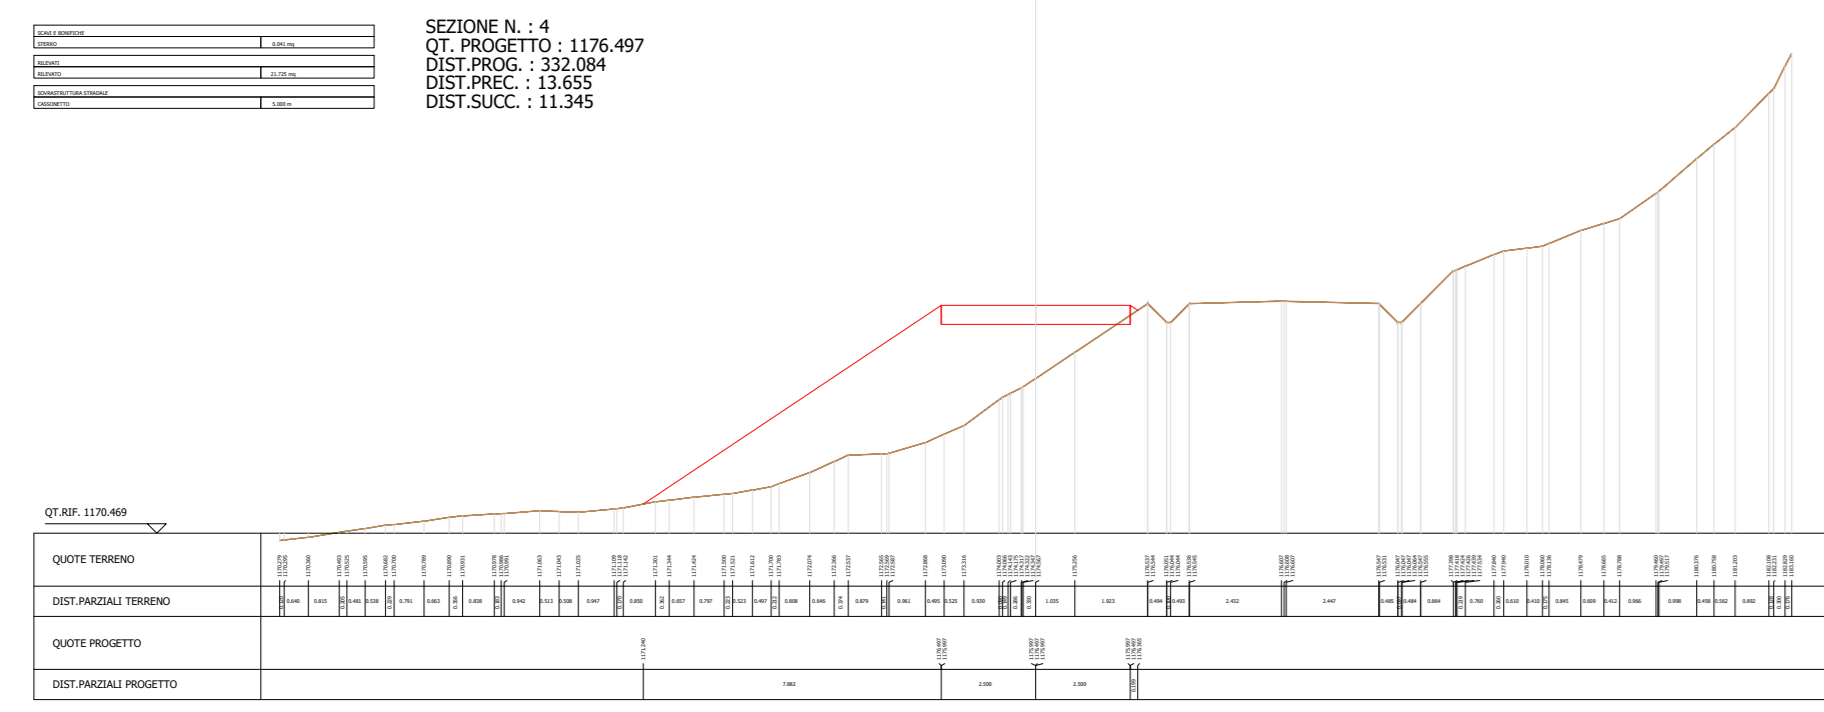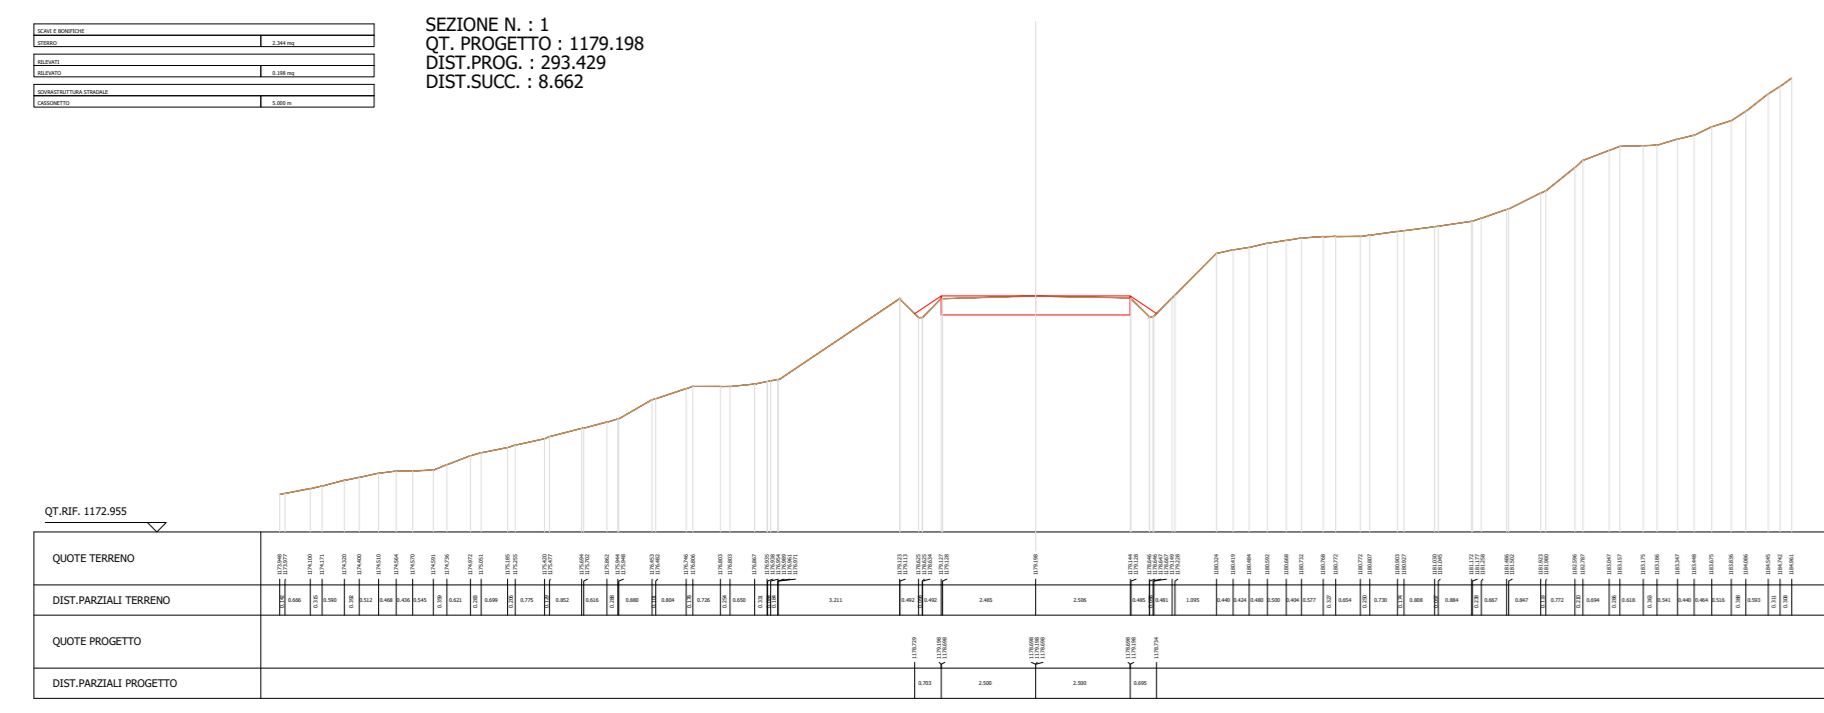

Curva 5 ▶

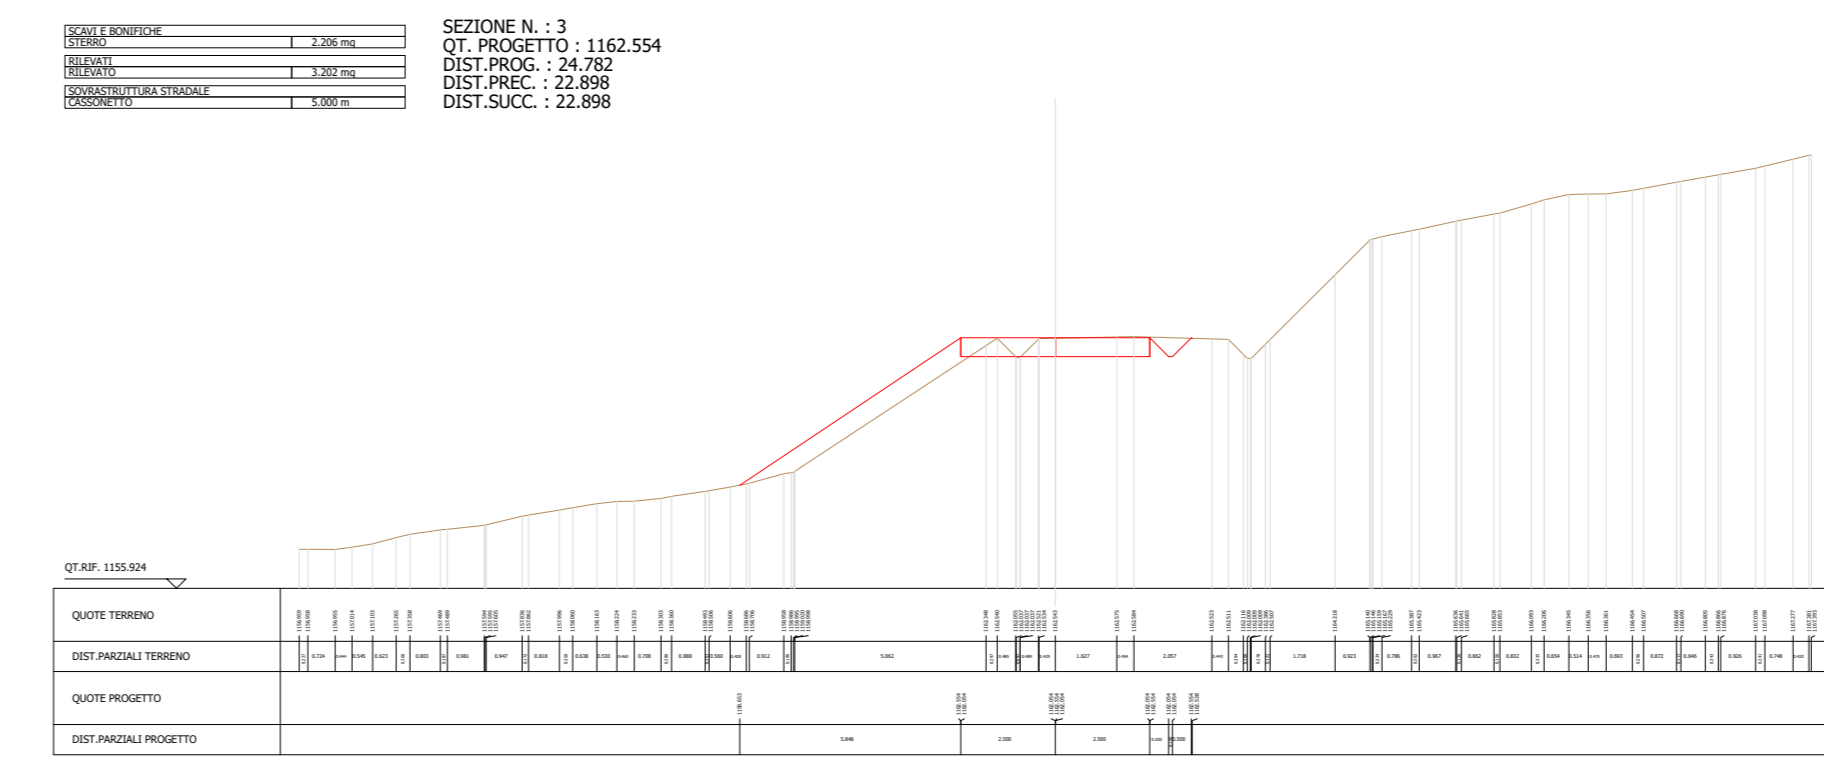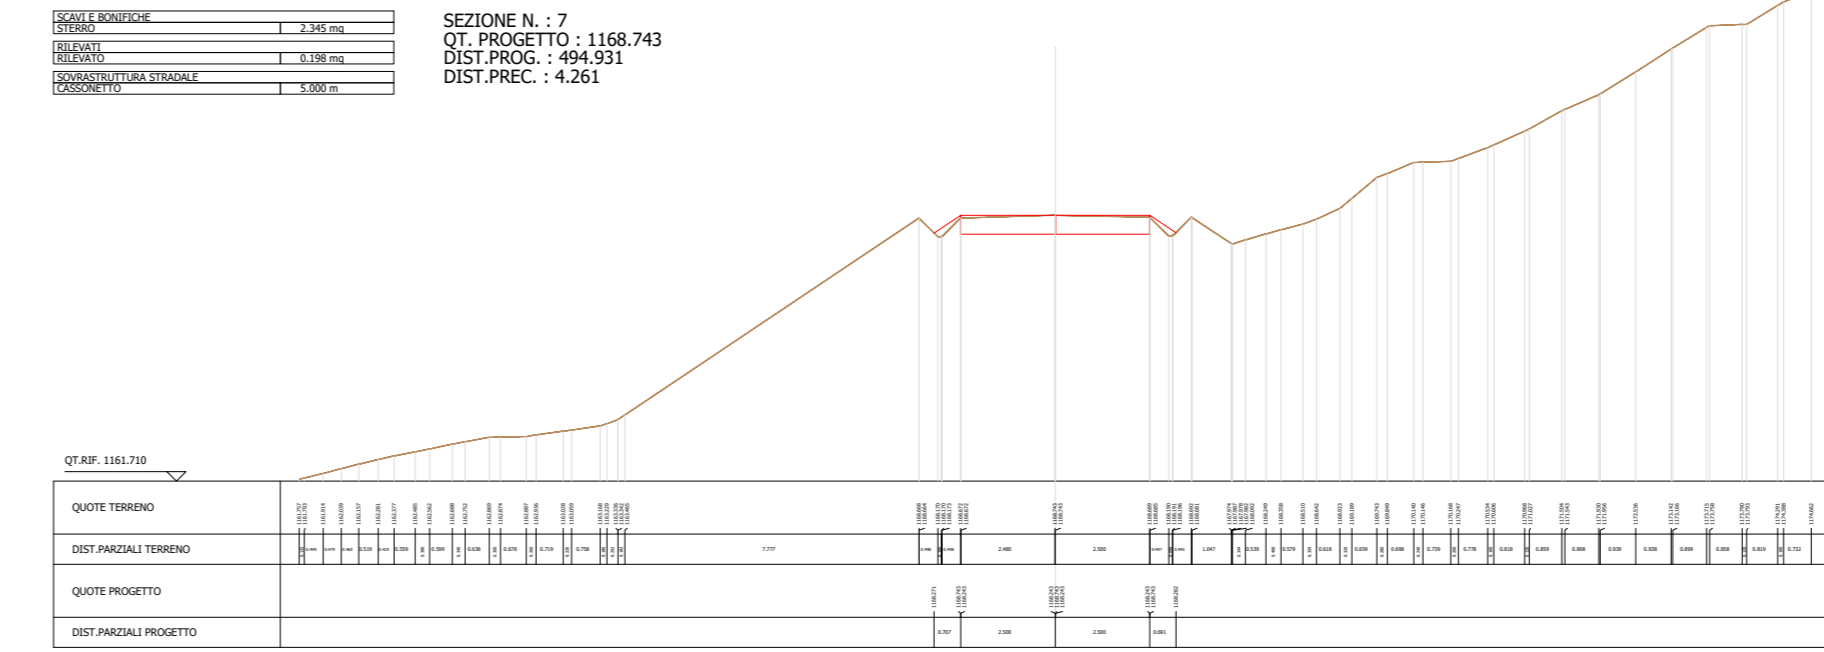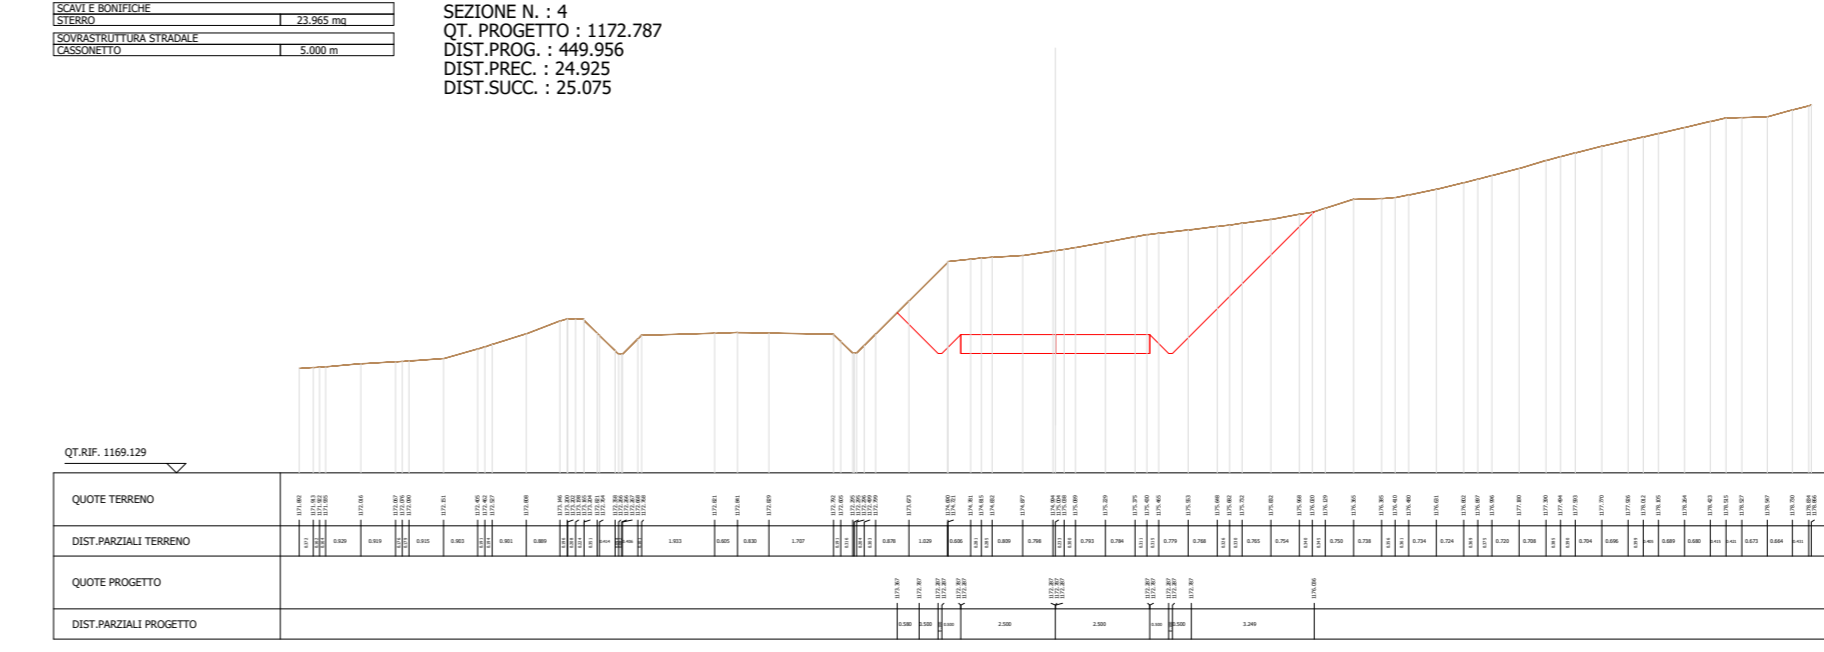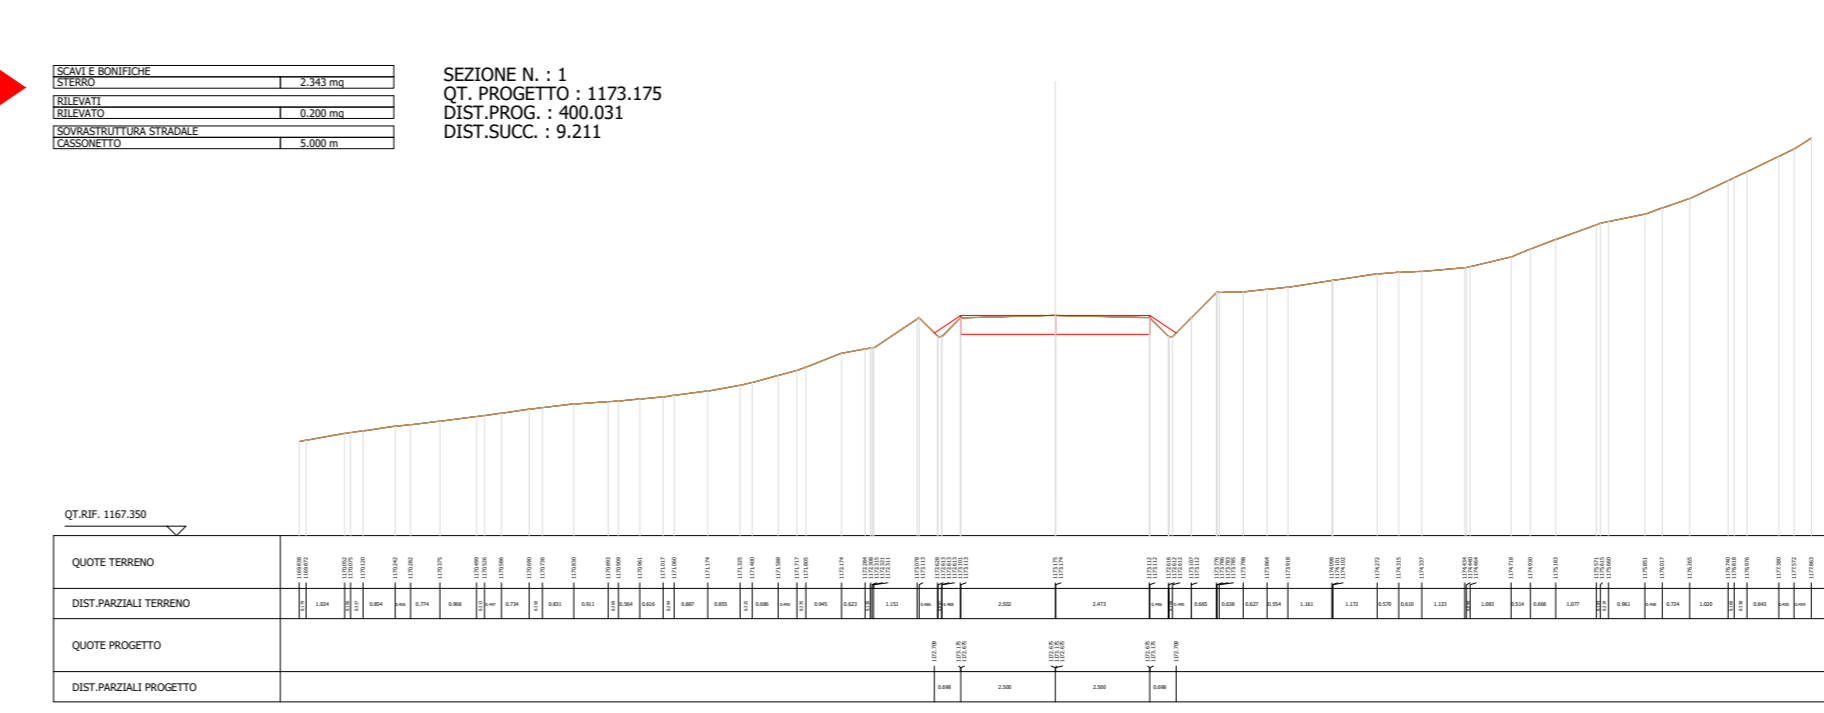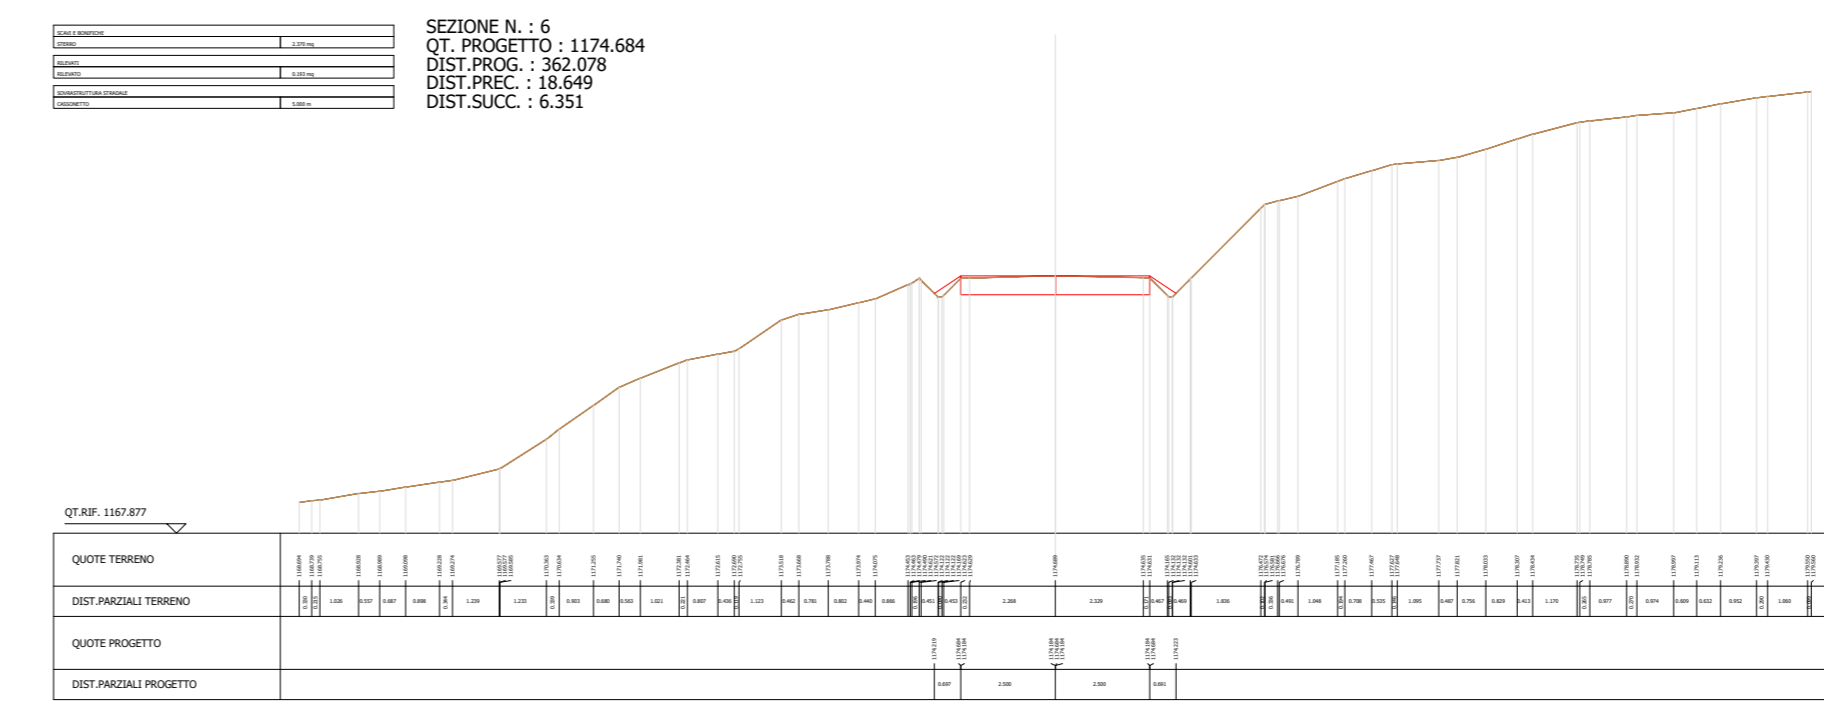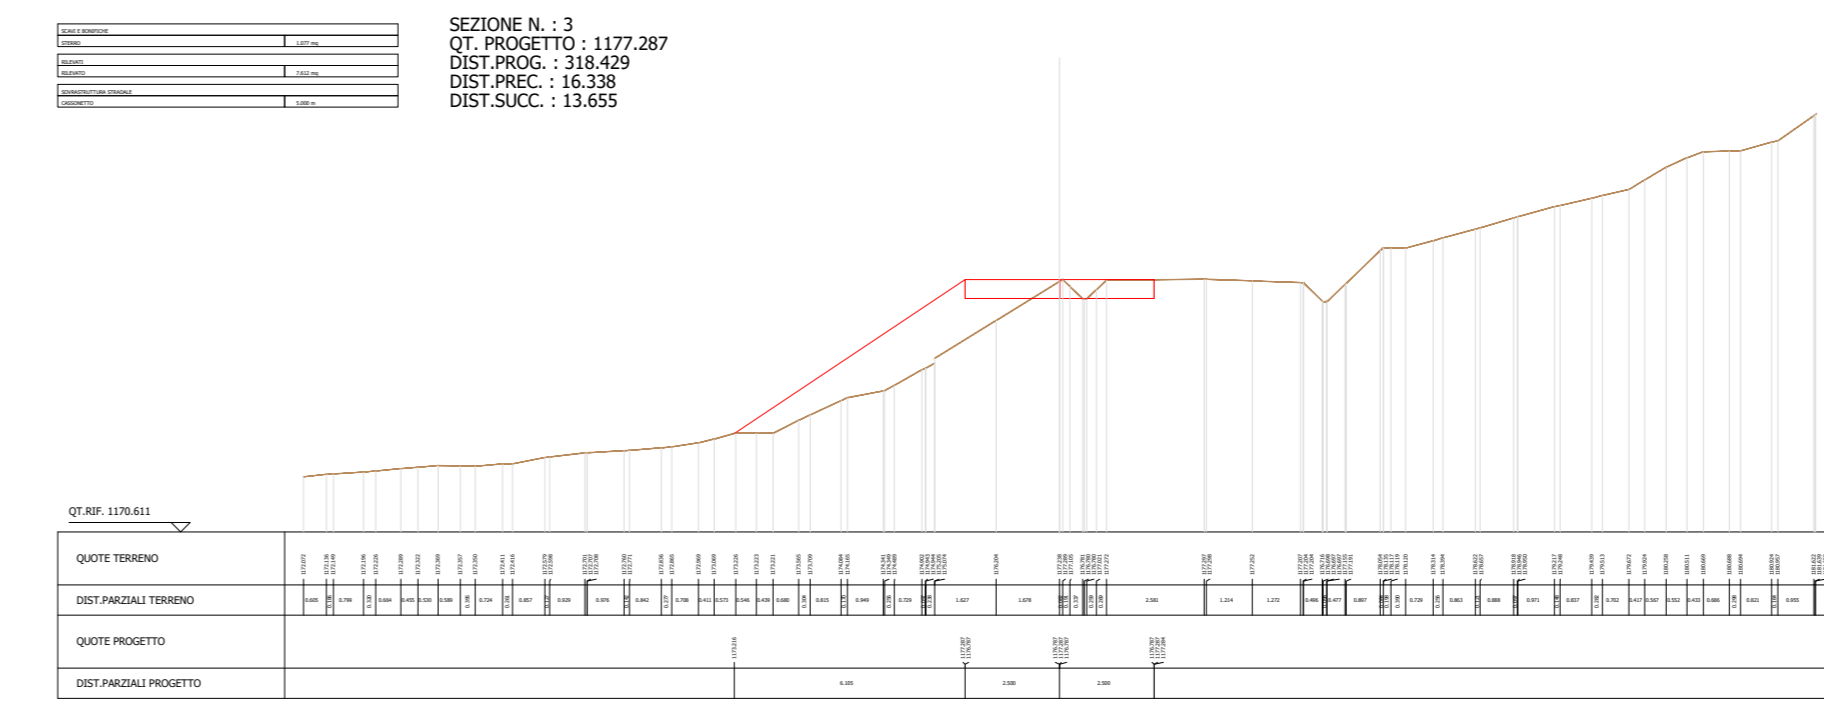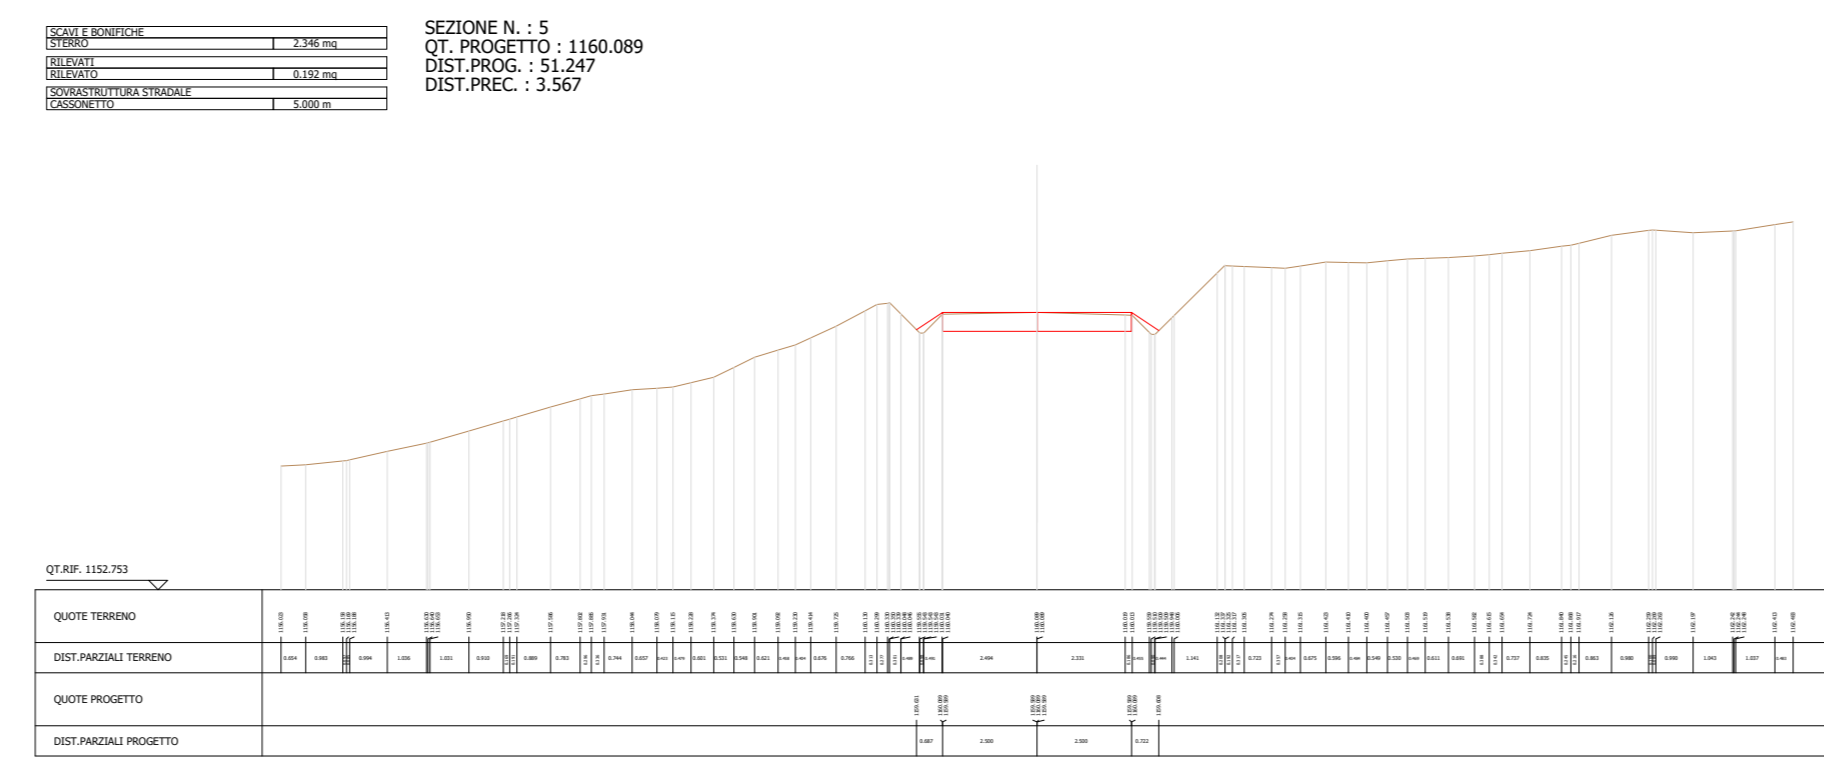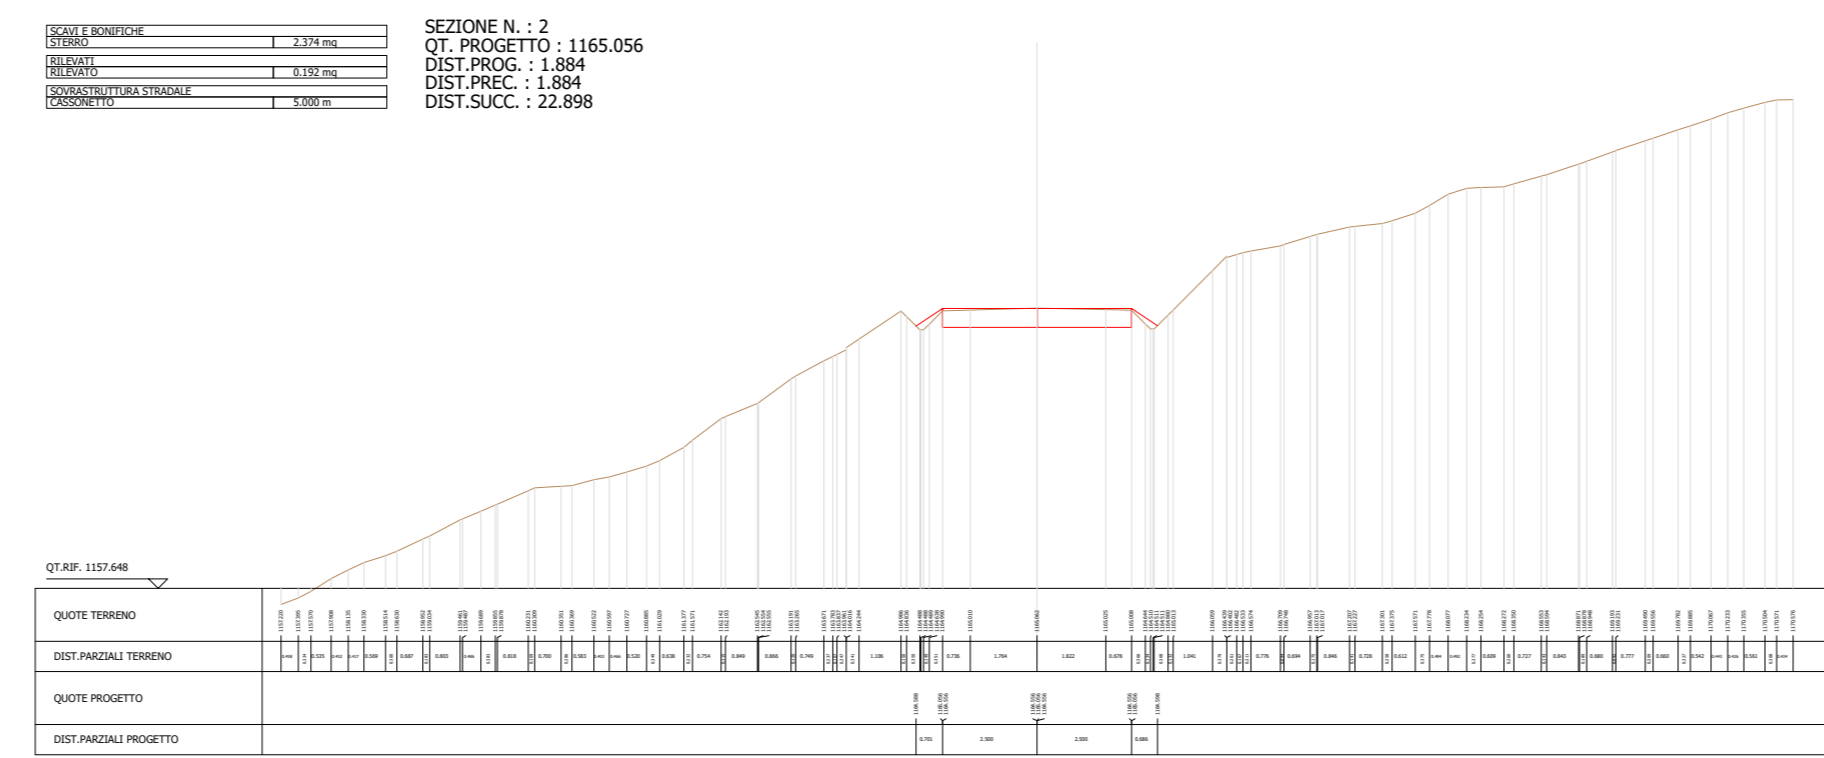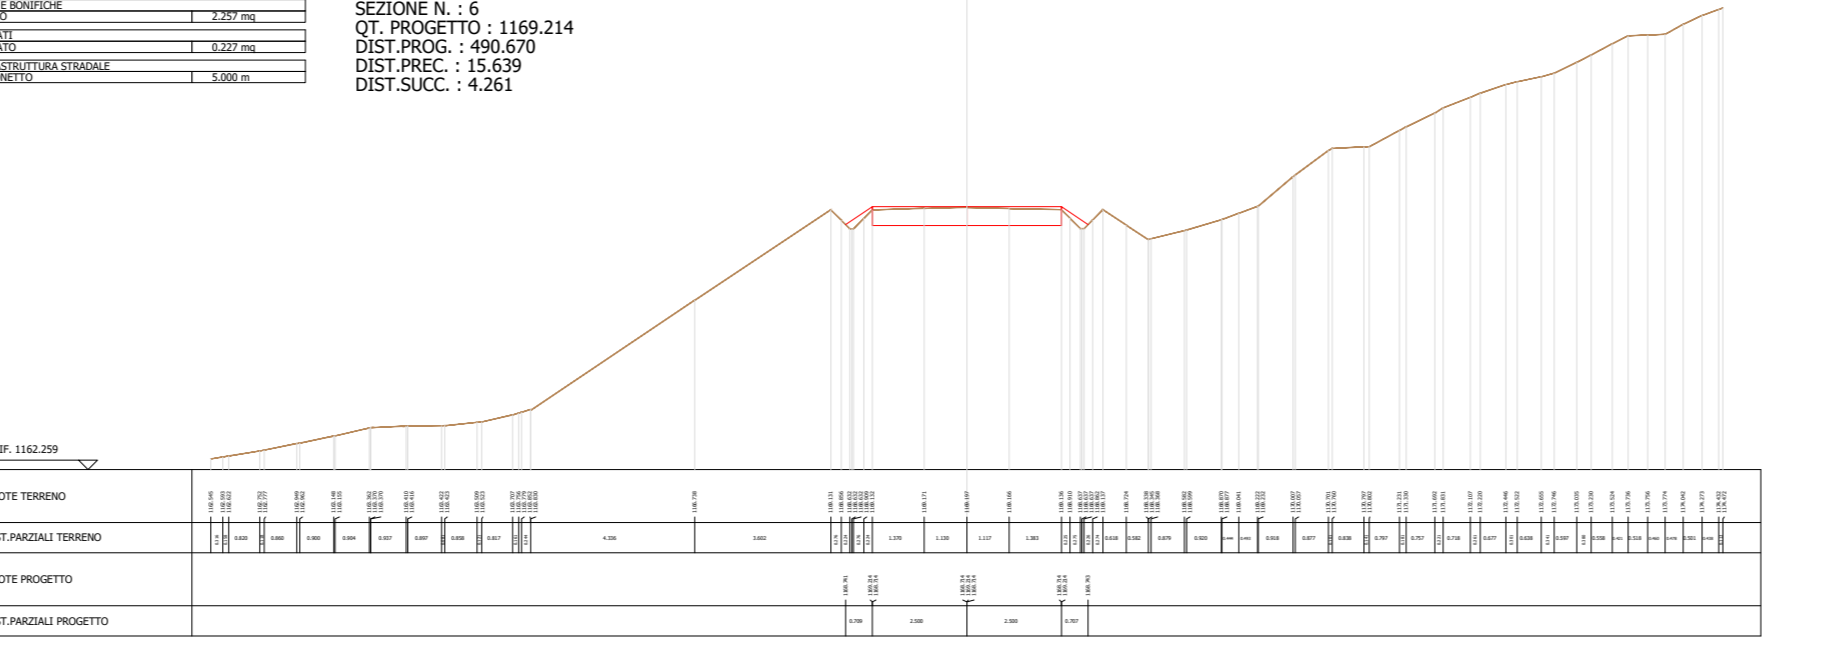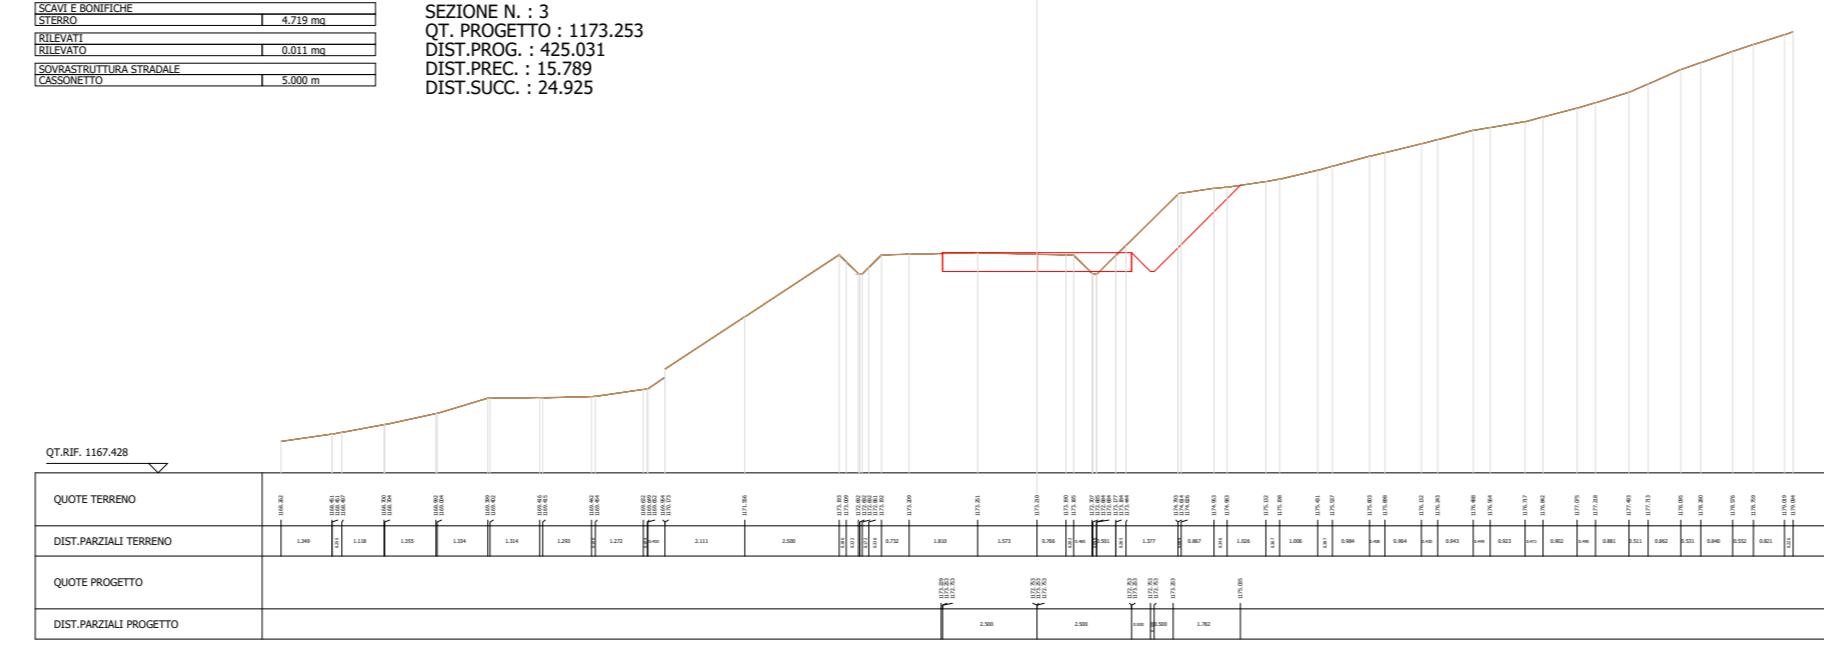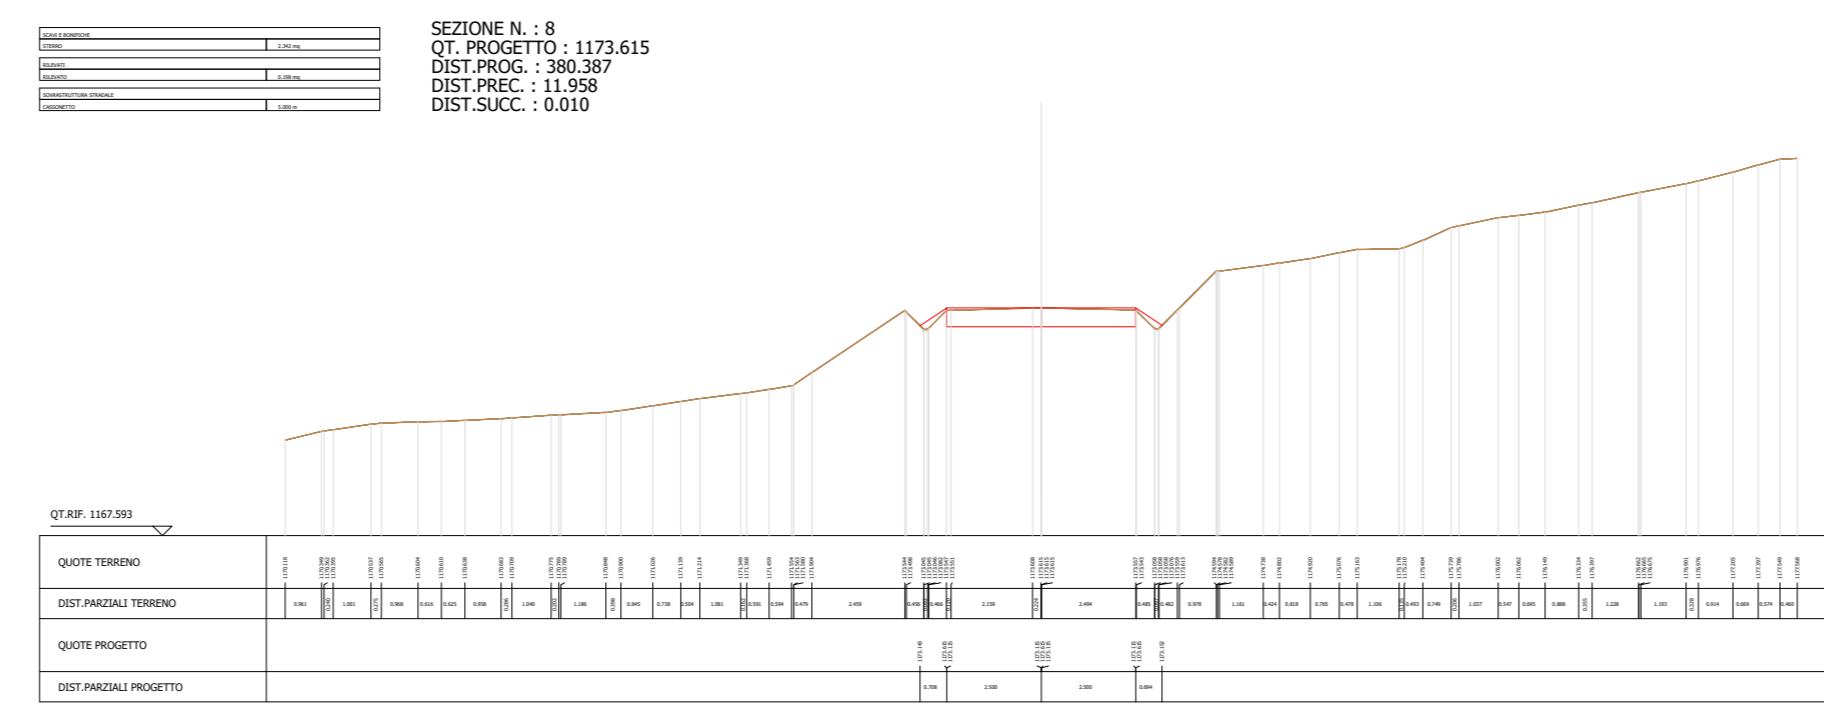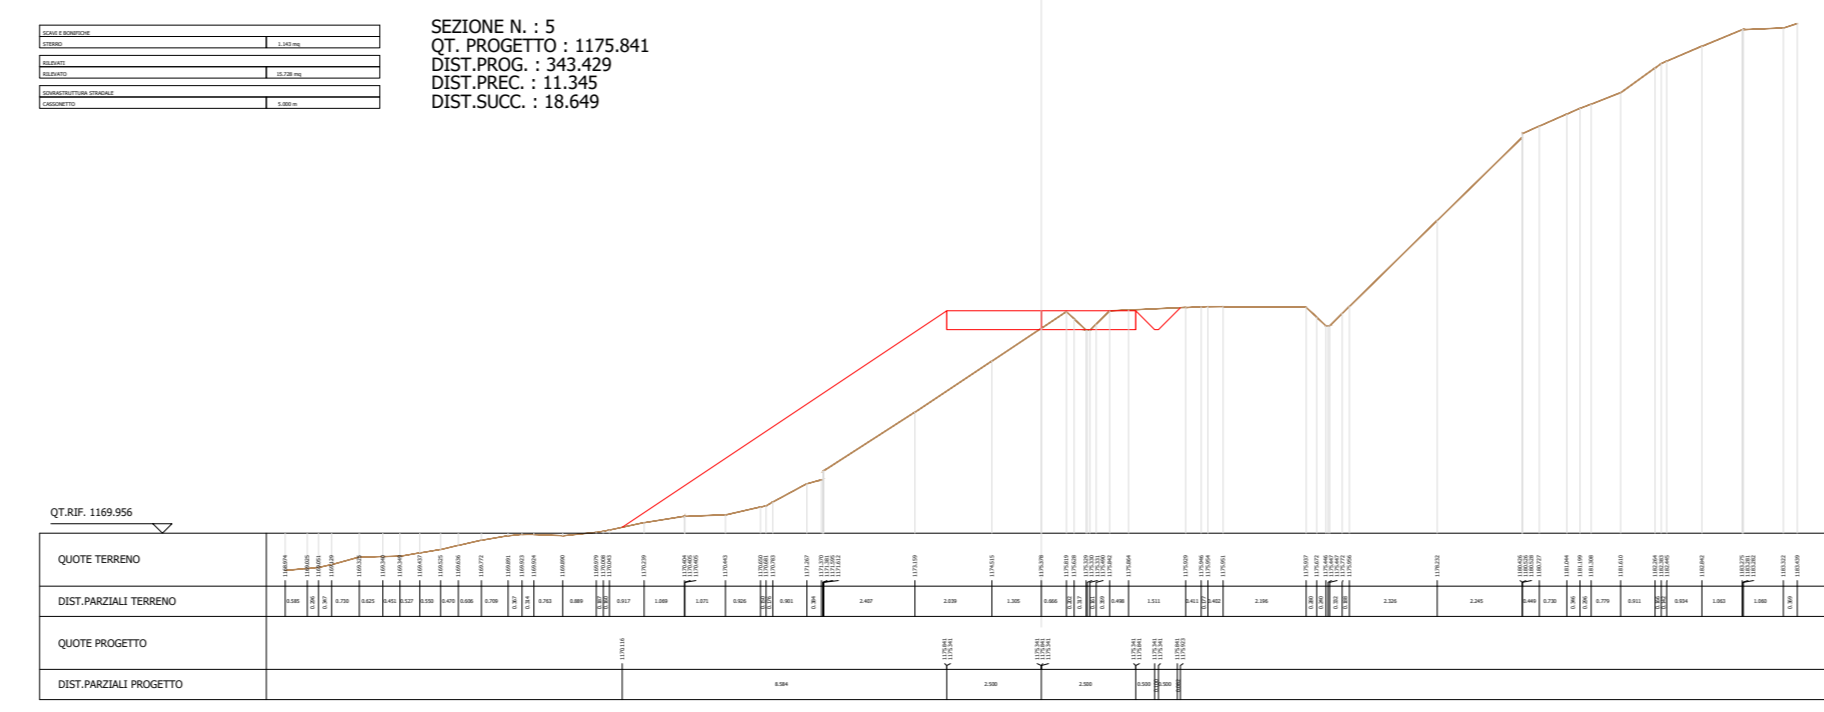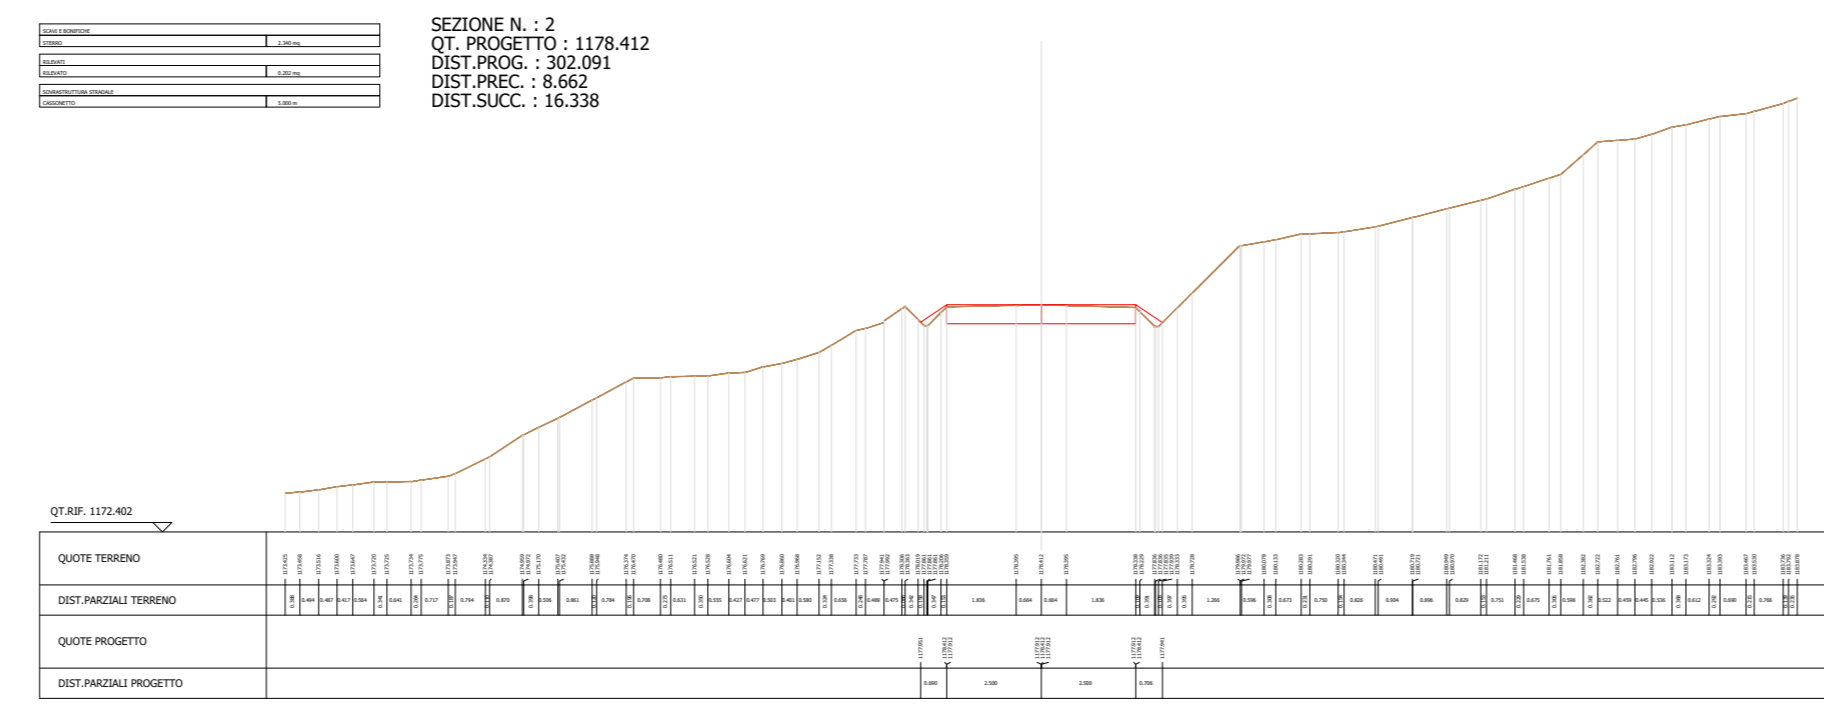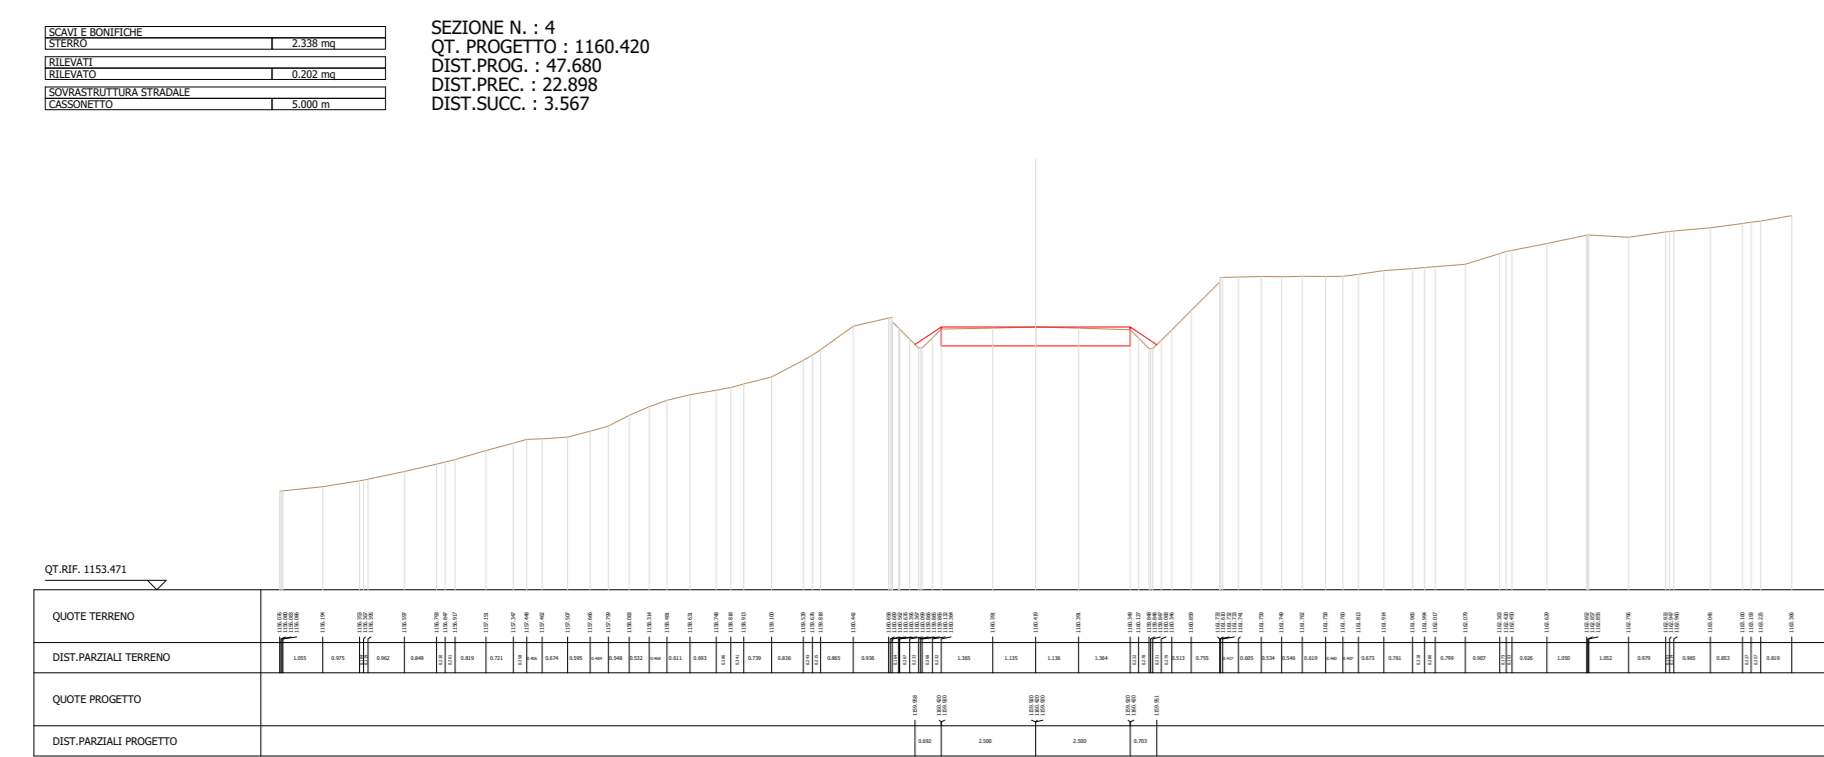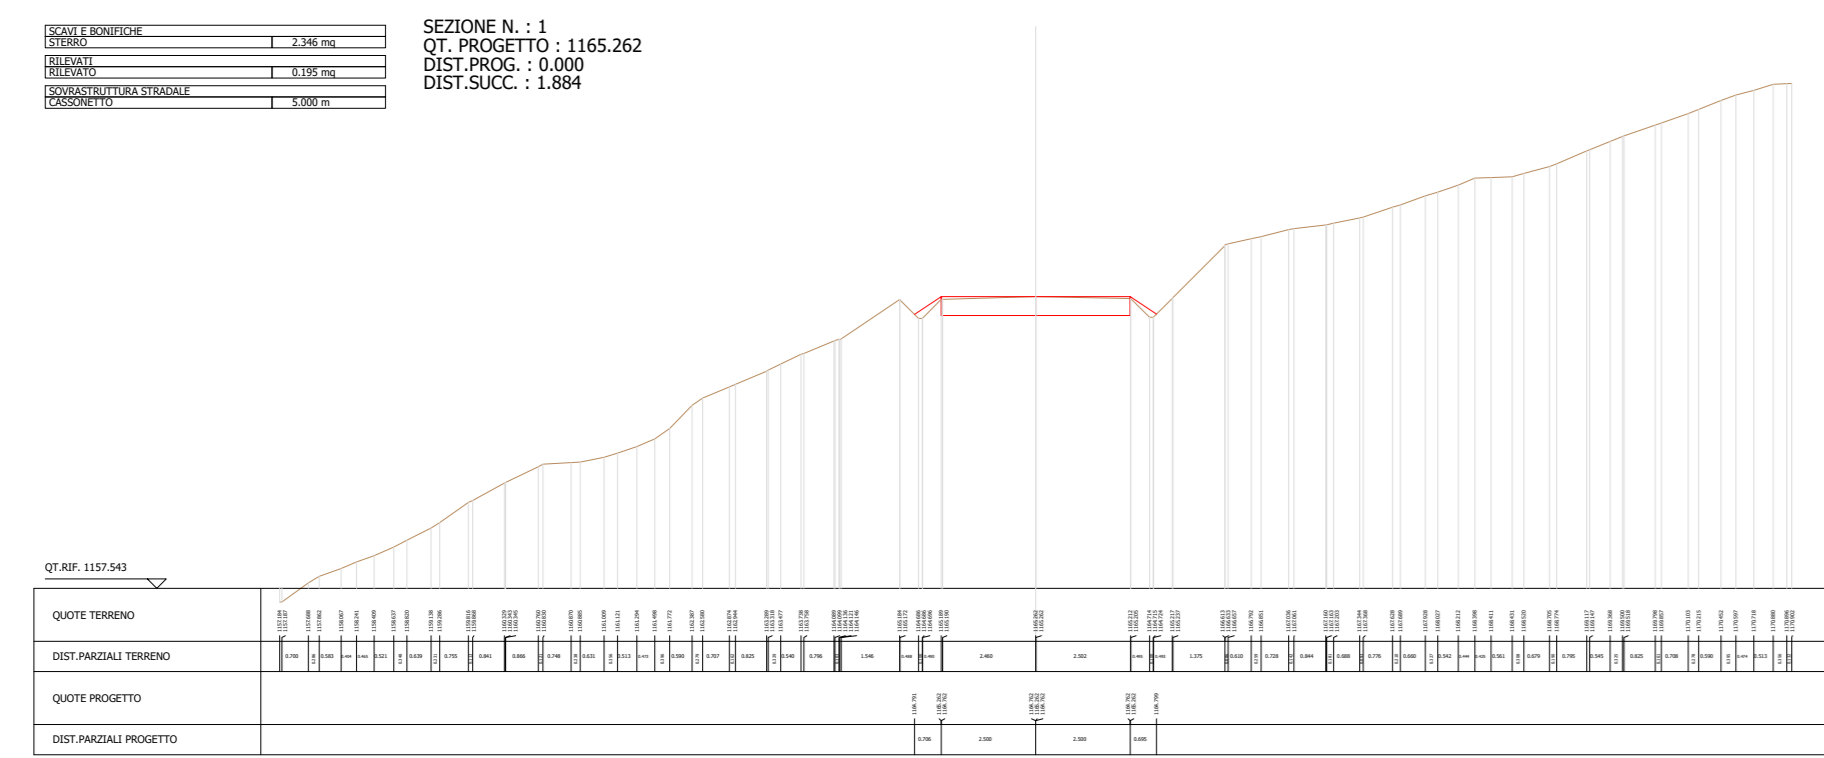

Curva 4 ▶

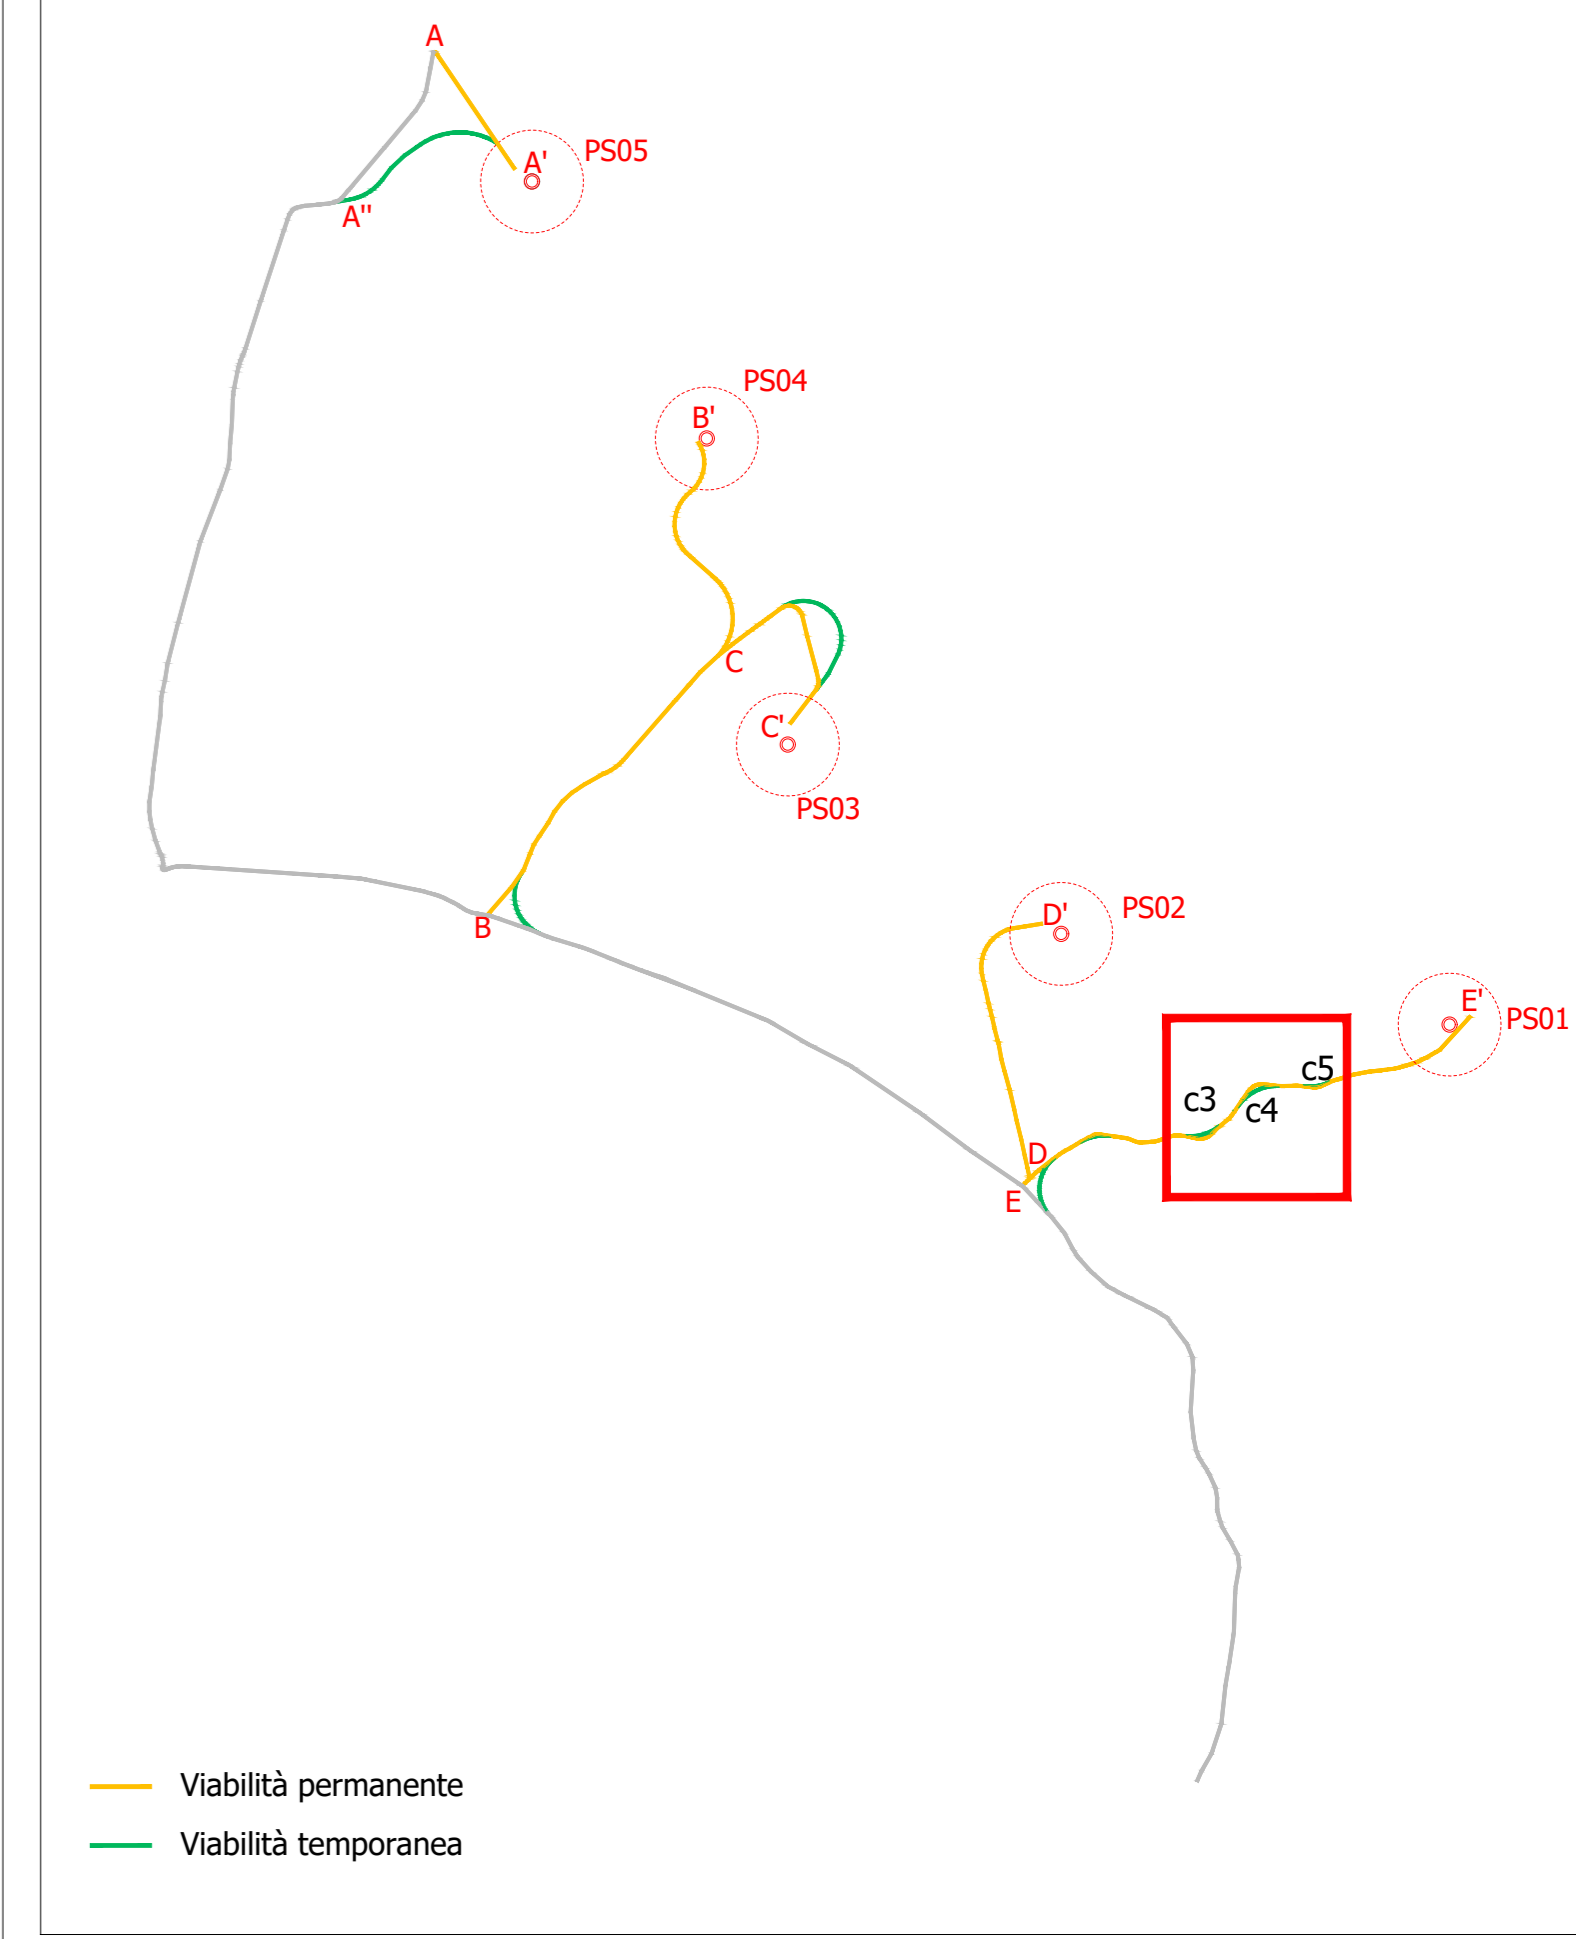

Regione: Basilicata  
 Provincia: Potenza  
 Comune: Potenza  
 Località: Poggi di San Michele  
**PARCO EOLICO POTENZA**  
 Progetto Definitivo

Titolo:  
**A.16.a.18 - Sezioni trasversali stradali di progetto**

CODICE ELABORATO GRAFICO  
**IT / EOL / E-POTE / PDF / C / PS / 51 -a**

Visti / Timbri:  
  
**GLOREN s.r.l.**  
 Ing. Giuseppe GRAVELA  
 (Direttore Tecnico)

Note:

REVISIONI				
Data	Rev.	Descrizione revisioni	Elaborato:	Controllato: / Approvato:
31/05/2013	0	Emissione	P. Montemurro	G. Gravela / G. Gravela






Viabilità temporanea\_ tratto di strada B-B' relativo alla PS04 - Sezioni trasversali



SEZIONE N. : 1  
QT. PROGETTO : 1249.732  
DIST.PROG. : 0,000  
DIST.SUCC. : 12.318

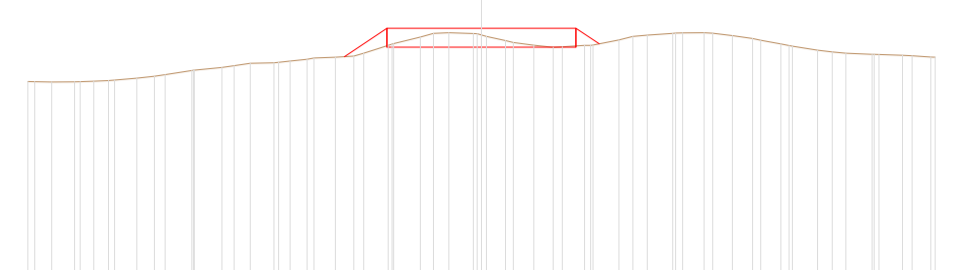

Q. F. P. 1249.521
QUOTE TERRENO
DEST. PARZIALI TERRENO
QUOTE PROGETTO
DEST. PARZIALI PROGETTO



SEZIONE N. : 2  
QT. PROGETTO : 1250.593  
DIST.PROG. : 12,318  
DIST.PREC. : 12,318  
DIST.SUCC. : 12,682

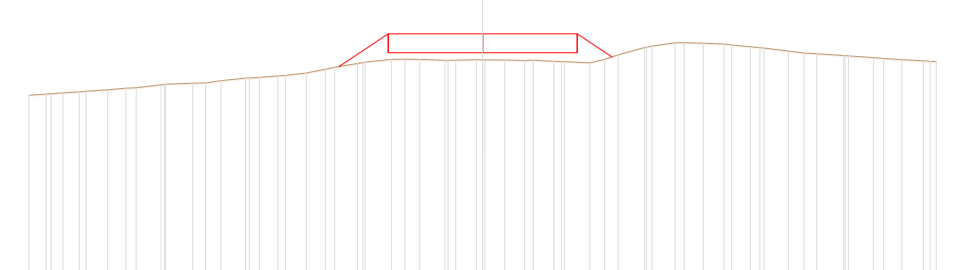

Q. F. P. 1249.528
QUOTE TERRENO
DEST. PARZIALI TERRENO
QUOTE PROGETTO
DEST. PARZIALI PROGETTO



SEZIONE N. : 3  
QT. PROGETTO : 1251.480  
DIST.PROG. : 25,000  
DIST.PREC. : 12,682  
DIST.SUCC. : 25,000

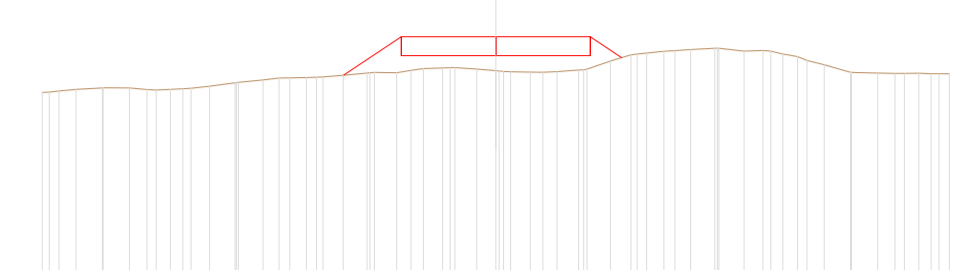

Q. F. P. 1249.492
QUOTE TERRENO
DEST. PARZIALI TERRENO
QUOTE PROGETTO
DEST. PARZIALI PROGETTO



SEZIONE N. : 4  
QT. PROGETTO : 1253.228  
DIST.PROG. : 50,000  
DIST.PREC. : 25,000  
DIST.SUCC. : 22,674

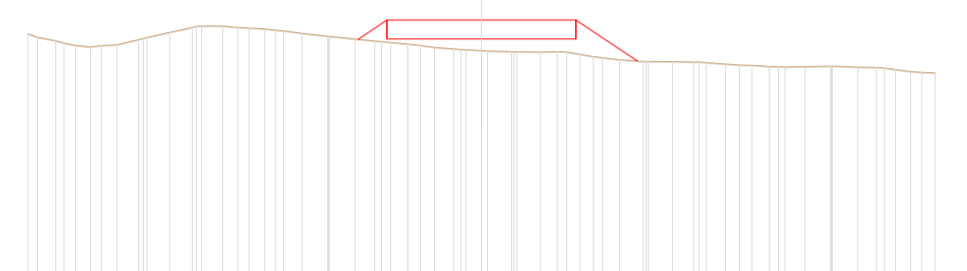

Q. F. P. 1249.278
QUOTE TERRENO
DEST. PARZIALI TERRENO
QUOTE PROGETTO
DEST. PARZIALI PROGETTO



SEZIONE N. : 5  
QT. PROGETTO : 1254.803  
DIST.PROG. : 72,674  
DIST.PREC. : 22,674  
DIST.SUCC. : 2,326

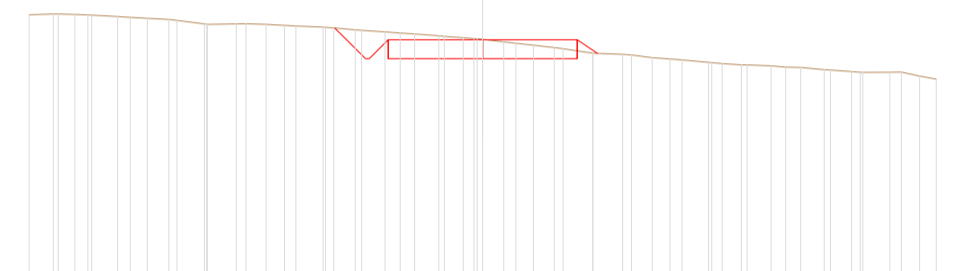

Q. F. P. 1249.278
QUOTE TERRENO
DEST. PARZIALI TERRENO
QUOTE PROGETTO
DEST. PARZIALI PROGETTO



SEZIONE N. : 6  
QT. PROGETTO : 1254.951  
DIST.PROG. : 75,000  
DIST.PREC. : 2,326  
DIST.SUCC. : 25,000

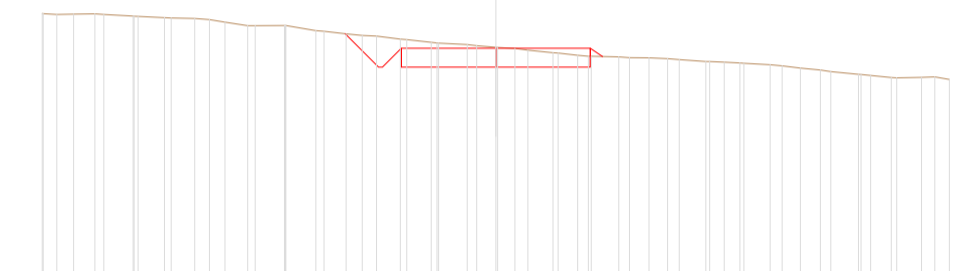

Q. F. P. 1249.240
QUOTE TERRENO
DEST. PARZIALI TERRENO
QUOTE PROGETTO
DEST. PARZIALI PROGETTO



SEZIONE N. : 7  
QT. PROGETTO : 1256.119  
DIST.PROG. : 150,000  
DIST.PREC. : 25,000  
DIST.SUCC. : 25,000

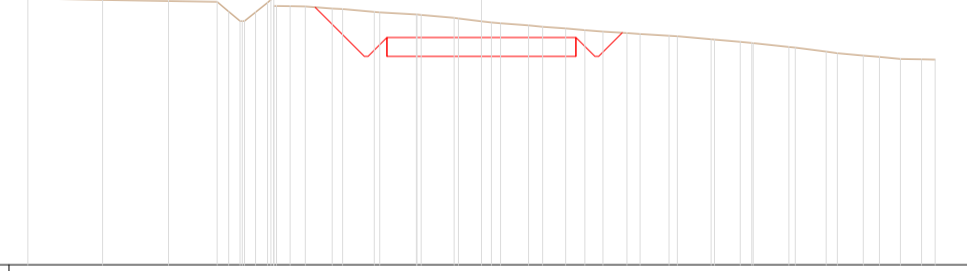

Q. F. P. 1250.108
QUOTE TERRENO
DEST. PARZIALI TERRENO
QUOTE PROGETTO
DEST. PARZIALI PROGETTO



SEZIONE N. : 8  
QT. PROGETTO : 1256.079  
DIST.PROG. : 125,000  
DIST.PREC. : 25,000  
DIST.SUCC. : 6,030

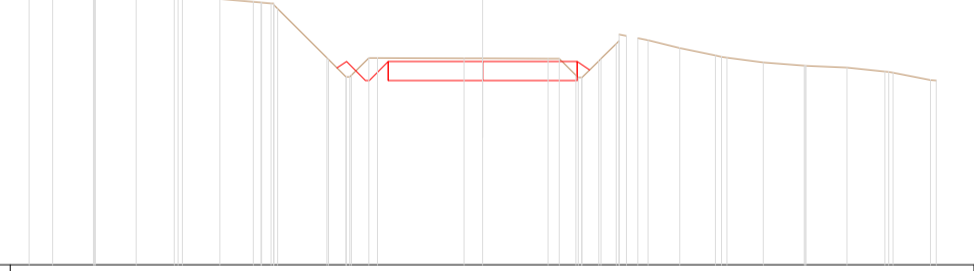

Q. F. P. 1250.704
QUOTE TERRENO
DEST. PARZIALI TERRENO
QUOTE PROGETTO
DEST. PARZIALI PROGETTO



SEZIONE N. : 9  
QT. PROGETTO : 1255.829  
DIST.PROG. : 133,030  
DIST.PREC. : 8,030  
DIST.SUCC. : 5,064

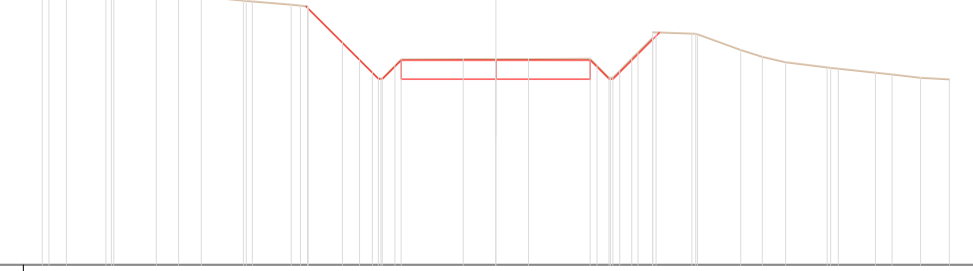


Q. F. P. 1250.418
QUOTE TERRENO
DEST. PARZIALI TERRENO
QUOTE PROGETTO
DEST. PARZIALI PROGETTO


SEZIONE N. : 10  
QT. PROGETTO : 1255.667  
DIST.PROG. : 138,094  
DIST.PREC. : 5,064

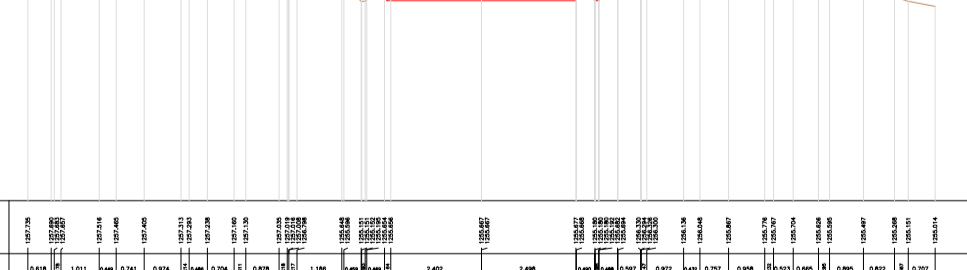

Q. F. P. 1249.873
QUOTE TERRENO
DEST. PARZIALI TERRENO
QUOTE PROGETTO
DEST. PARZIALI PROGETTO

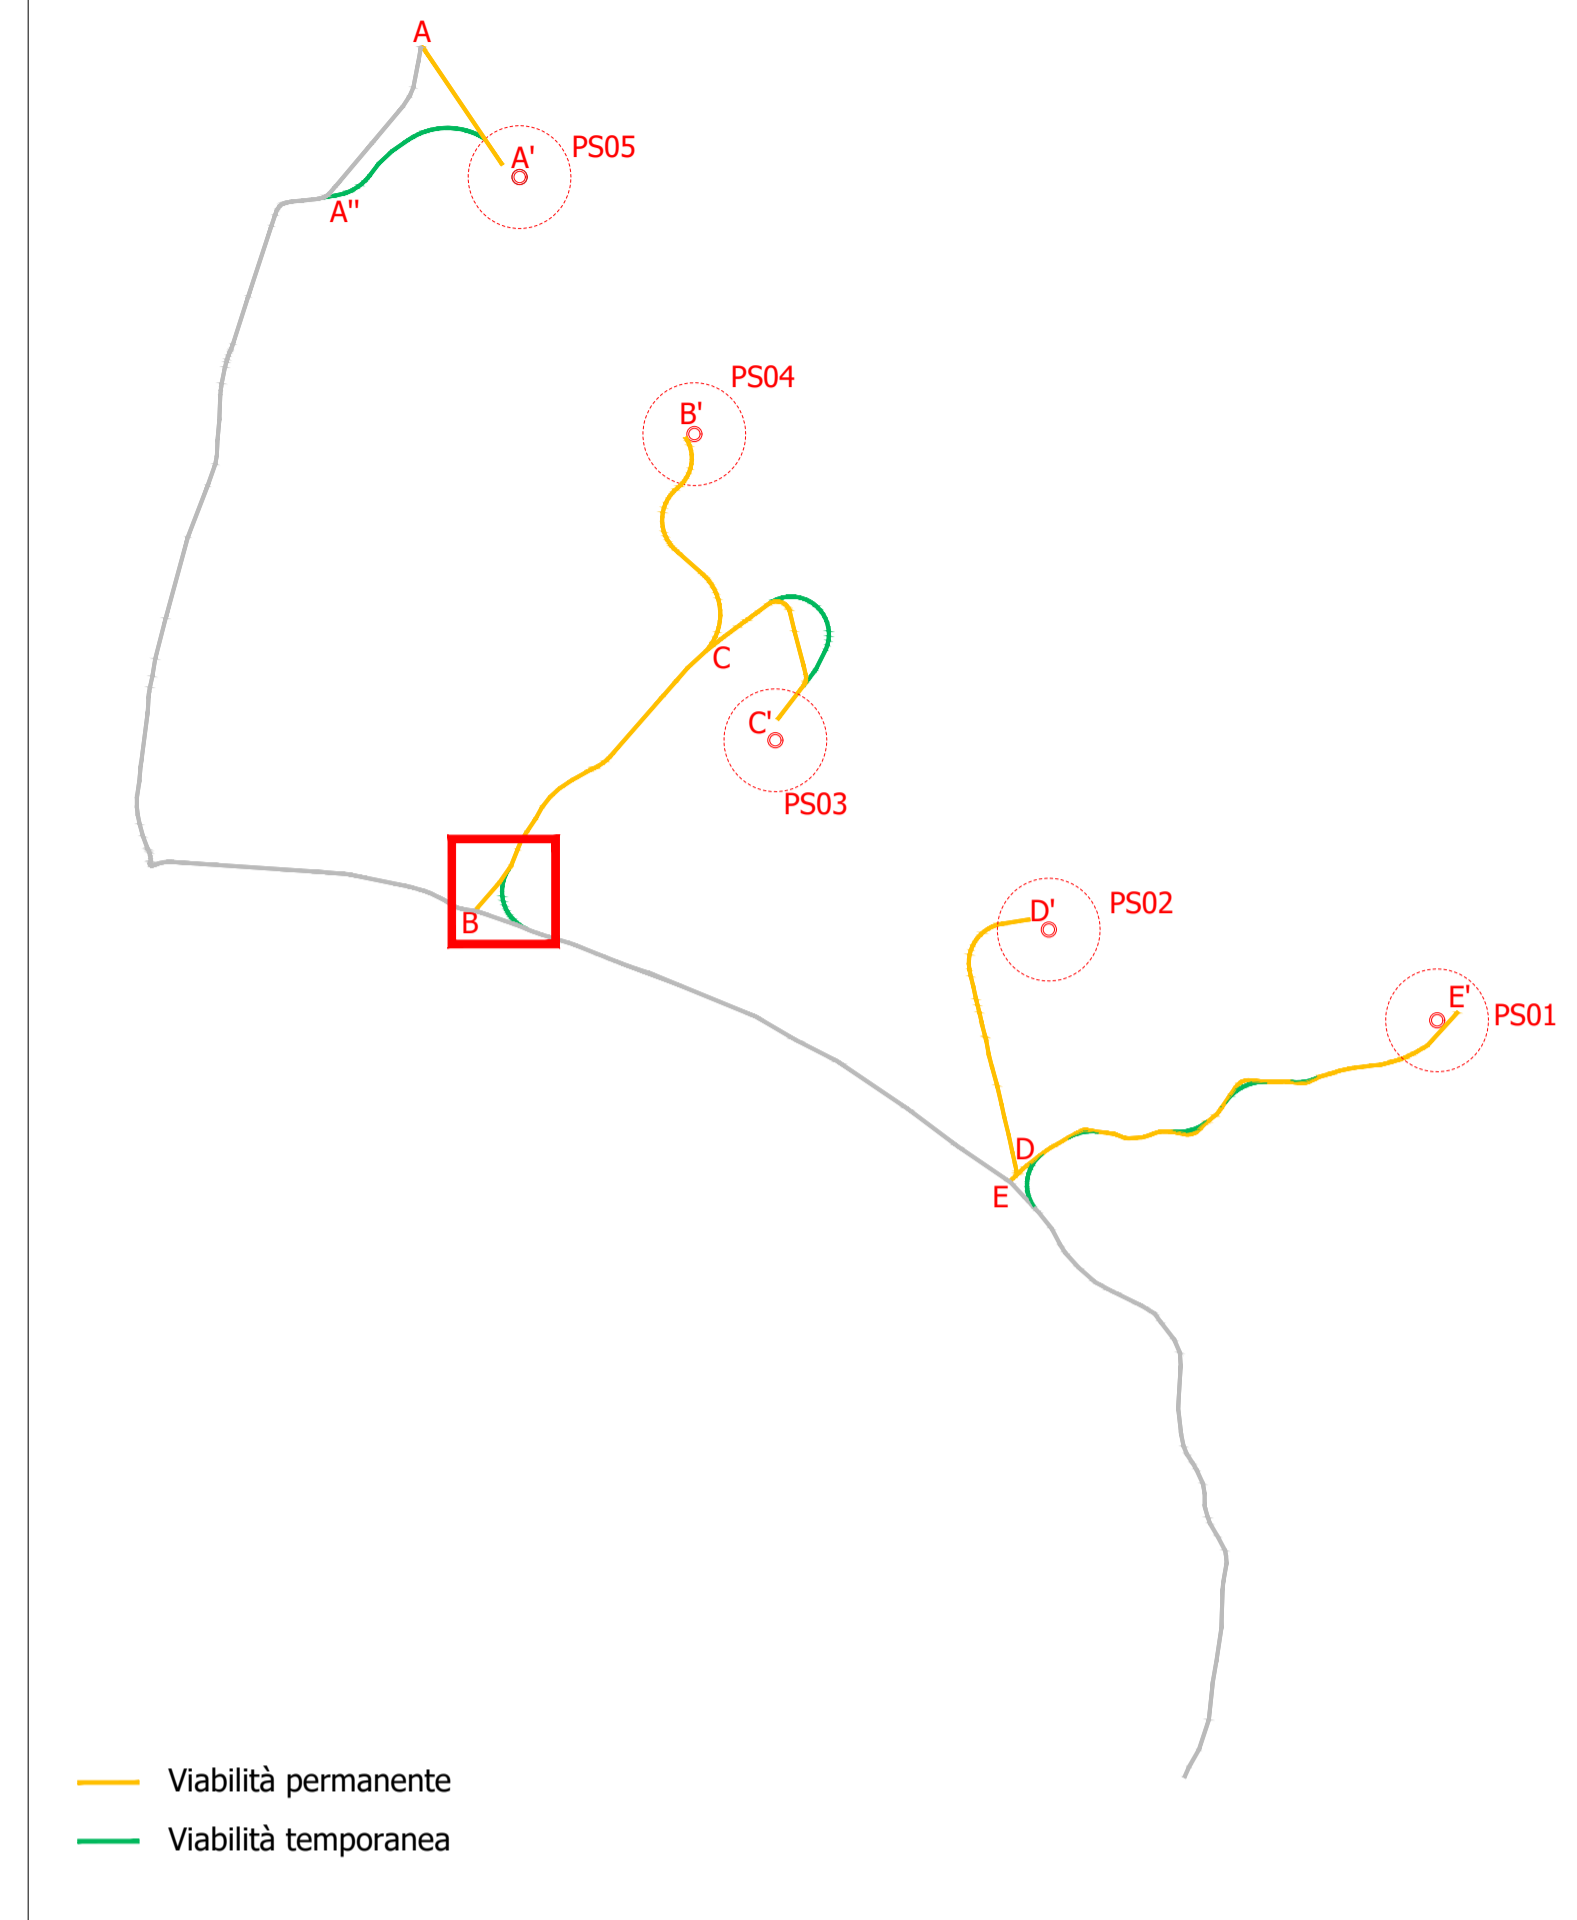

Regione: Basilicata  
Provincia: Potenza  
Comune: Potenza  
Localita': Poggi di San Michele

### PARCO EOLICO POTENZA Progetto Definitivo

Titolo:  
**A.16.a.18 - Sezioni trasversali stradali di progetto**

CODICE ELABORATO GRAFICO  
IT / EOL / E-POTE / PDF / C / PS / 51 -a

Visti / Timbri:

**GLOREN** s.r.l.  
Ing. Giuseppe GRAVELLA  
(Direttore Tecnico)

Note:

REVISIONI				
Data	Rev.	Descrizione revisioni	Elaborato:	Controllato:
31/05/2023	a	Emissione	P. Montemurro	G. Gravela

Nome file: 051a-IT-EOL-E-POTE - A.16.a.18 Sezioni trasversali stradali di progetto.pdf





















**ASJA** | Potenza

Asja Potenza s.r.l.  
1 - 10096 - Rivoli (To) Via Ivrea, 70  
T +39 011 95 79 211  
F +39 011 95 79 245

**GLOREN** Engineering

GLOREN s.r.l.  
1 - 75100 - Matera (MT) Via F. Patti, 40  
T +39 0835 19 75 109  
E info@gloren.it

Foglio n° 5 di 17          Scala: 1:200          Formato UNI A1

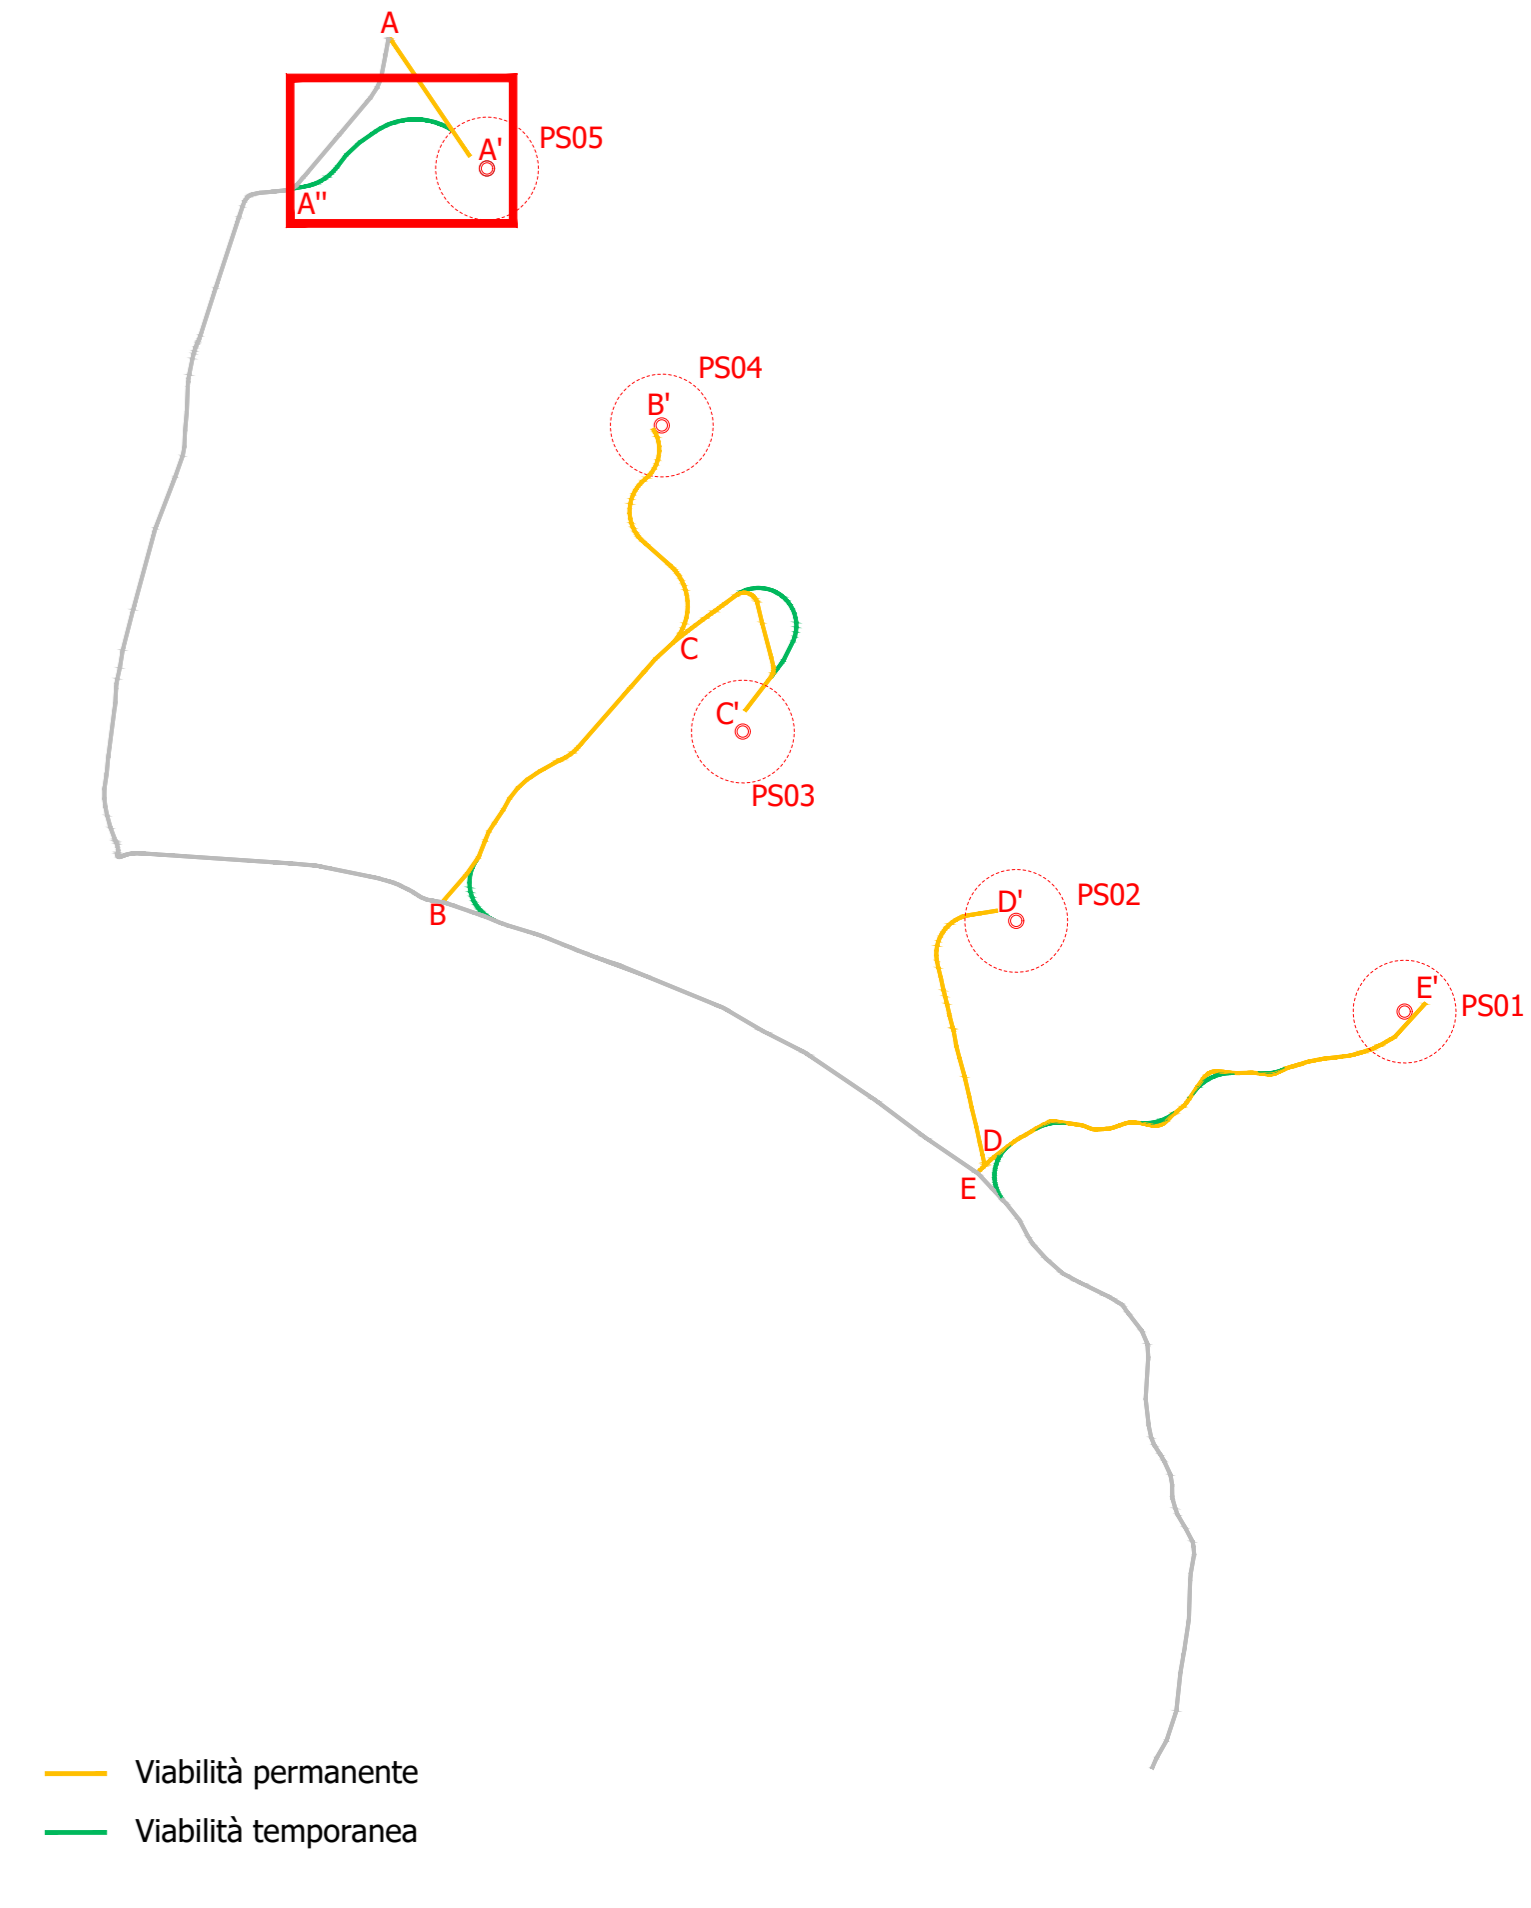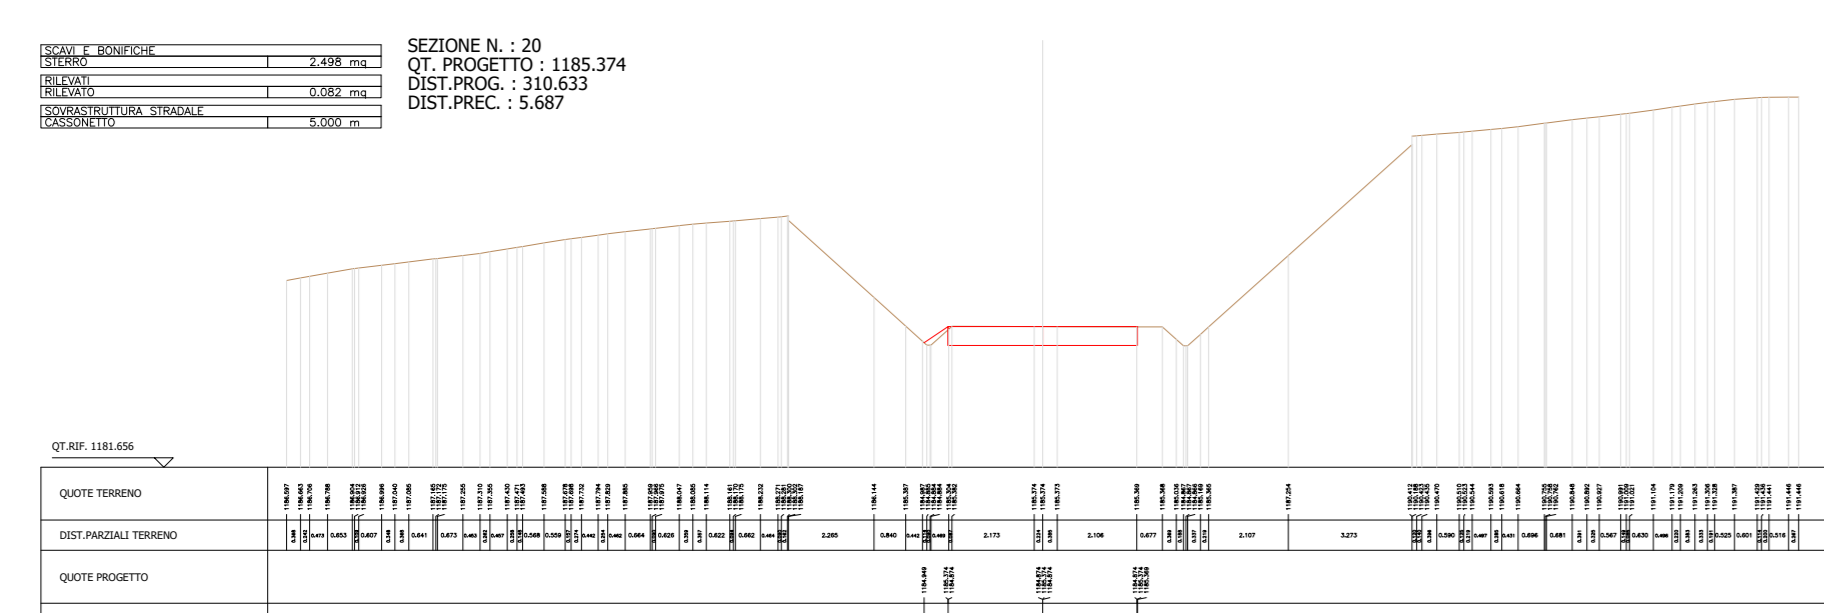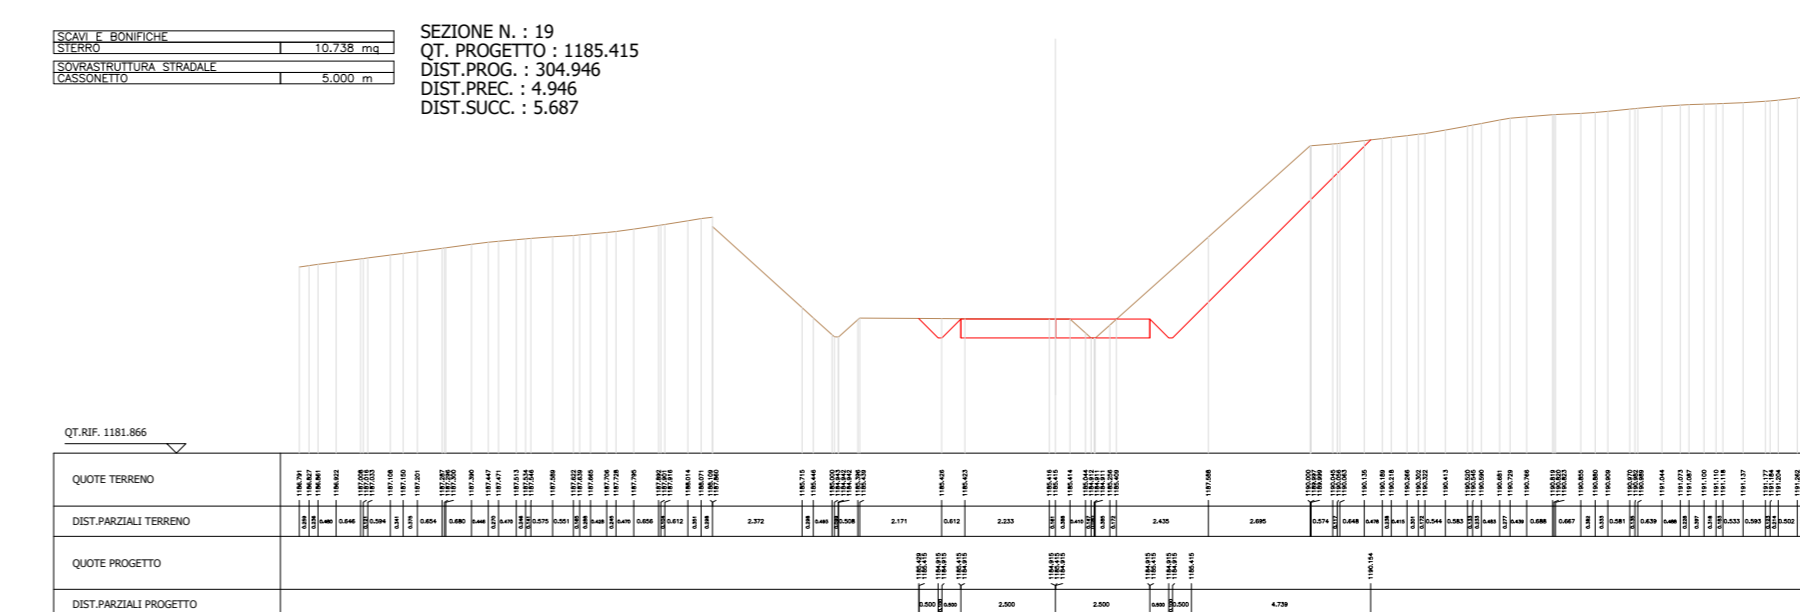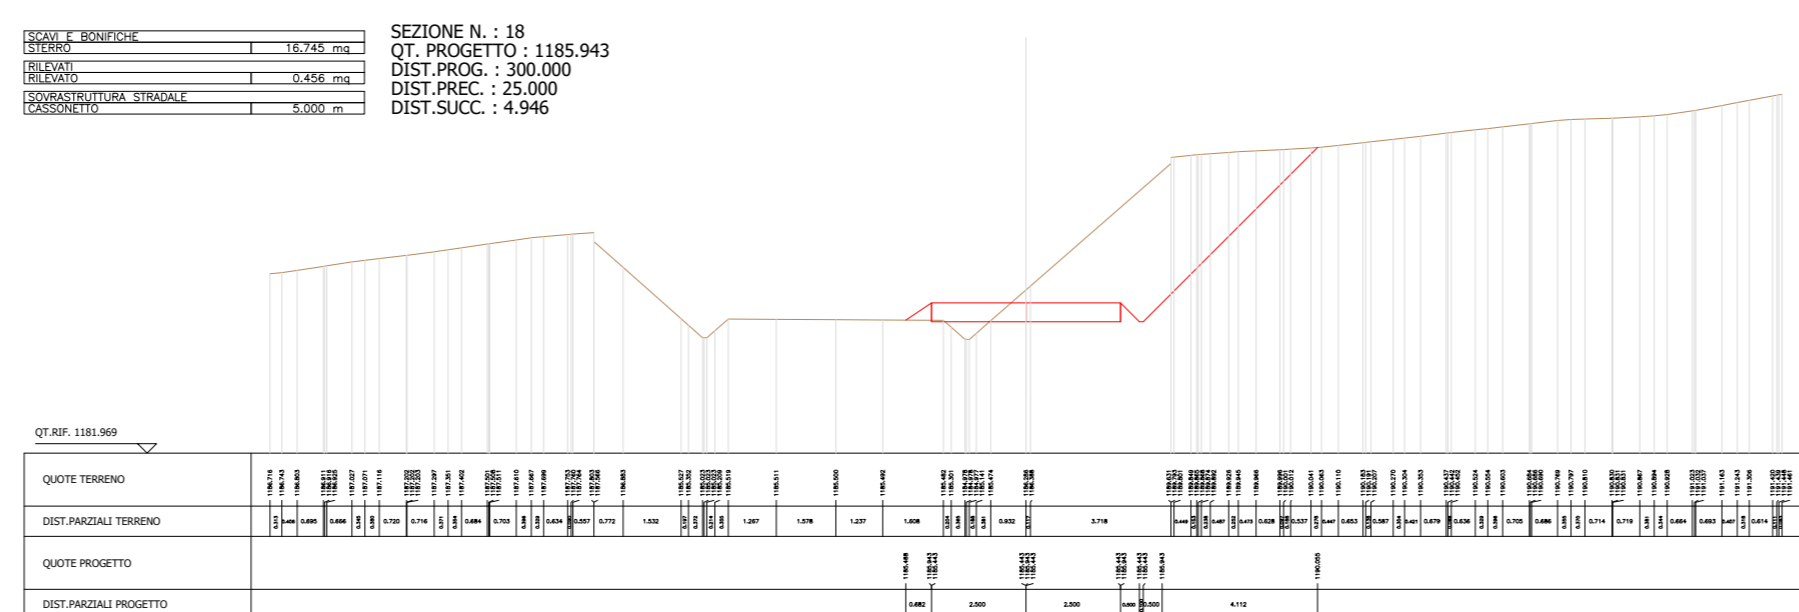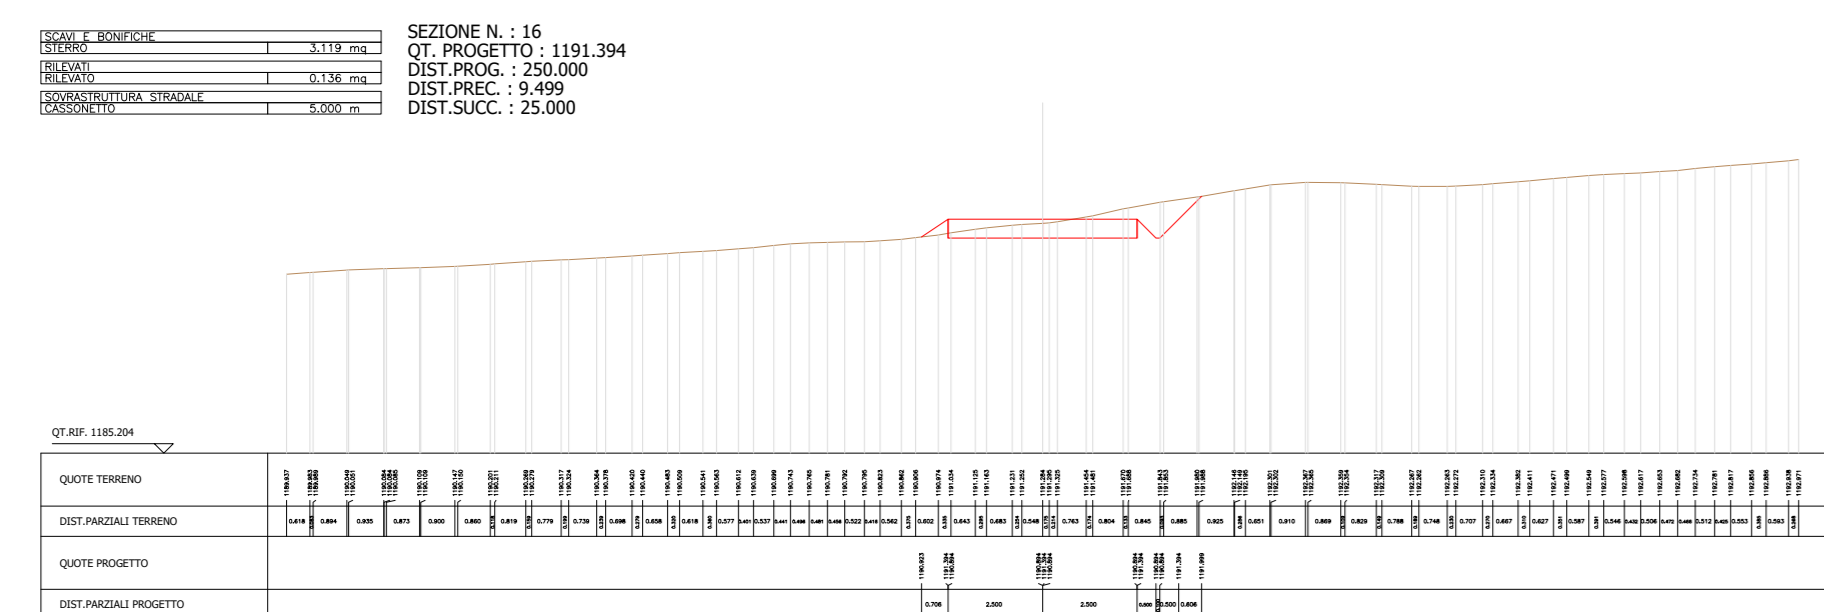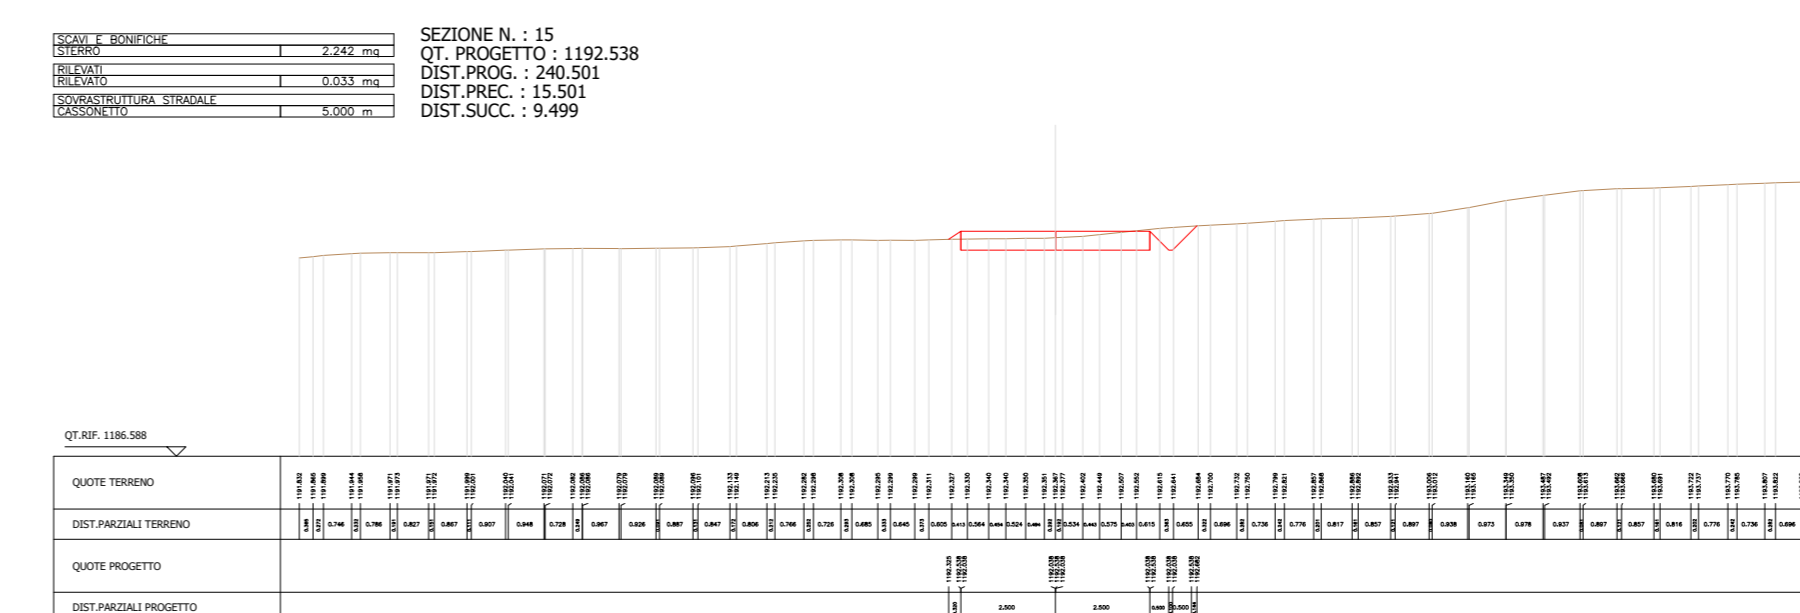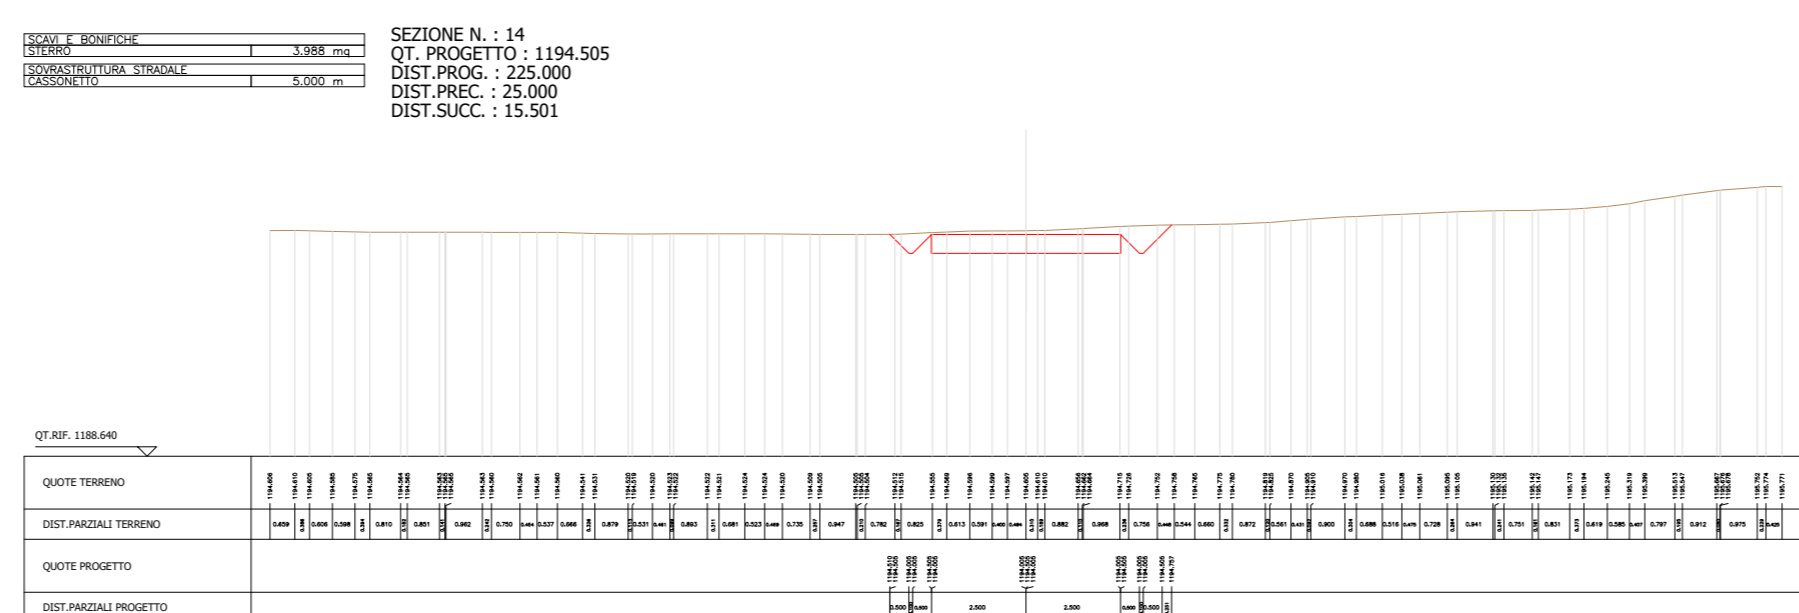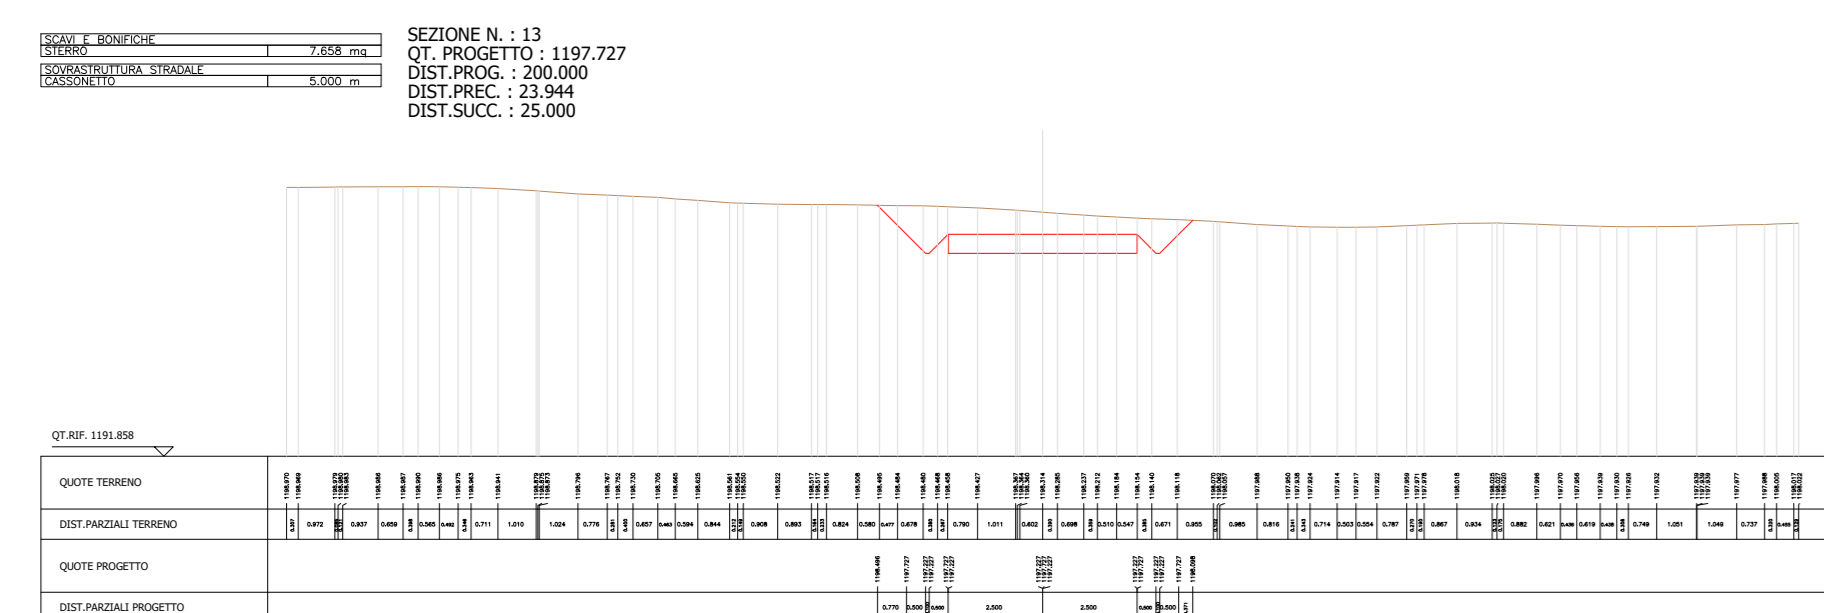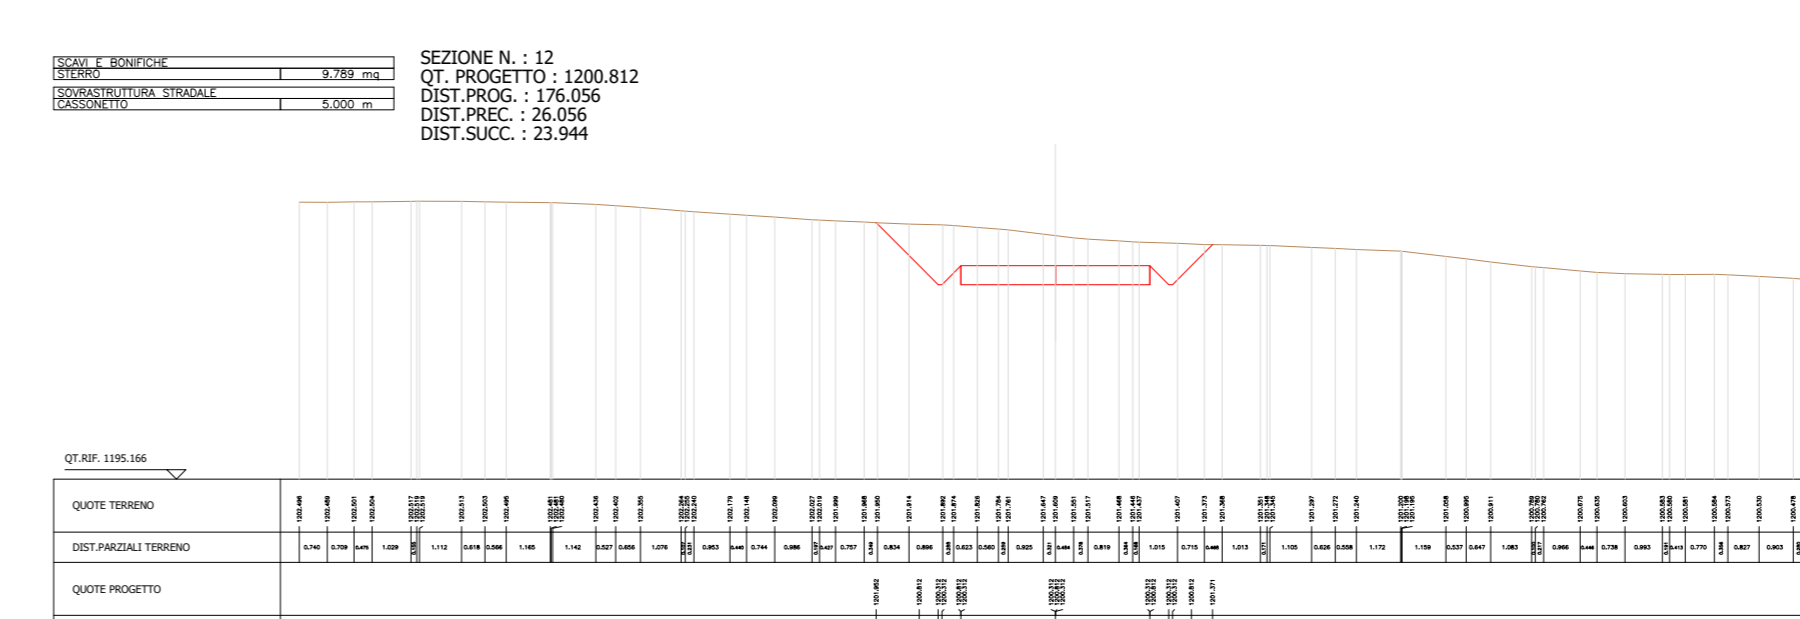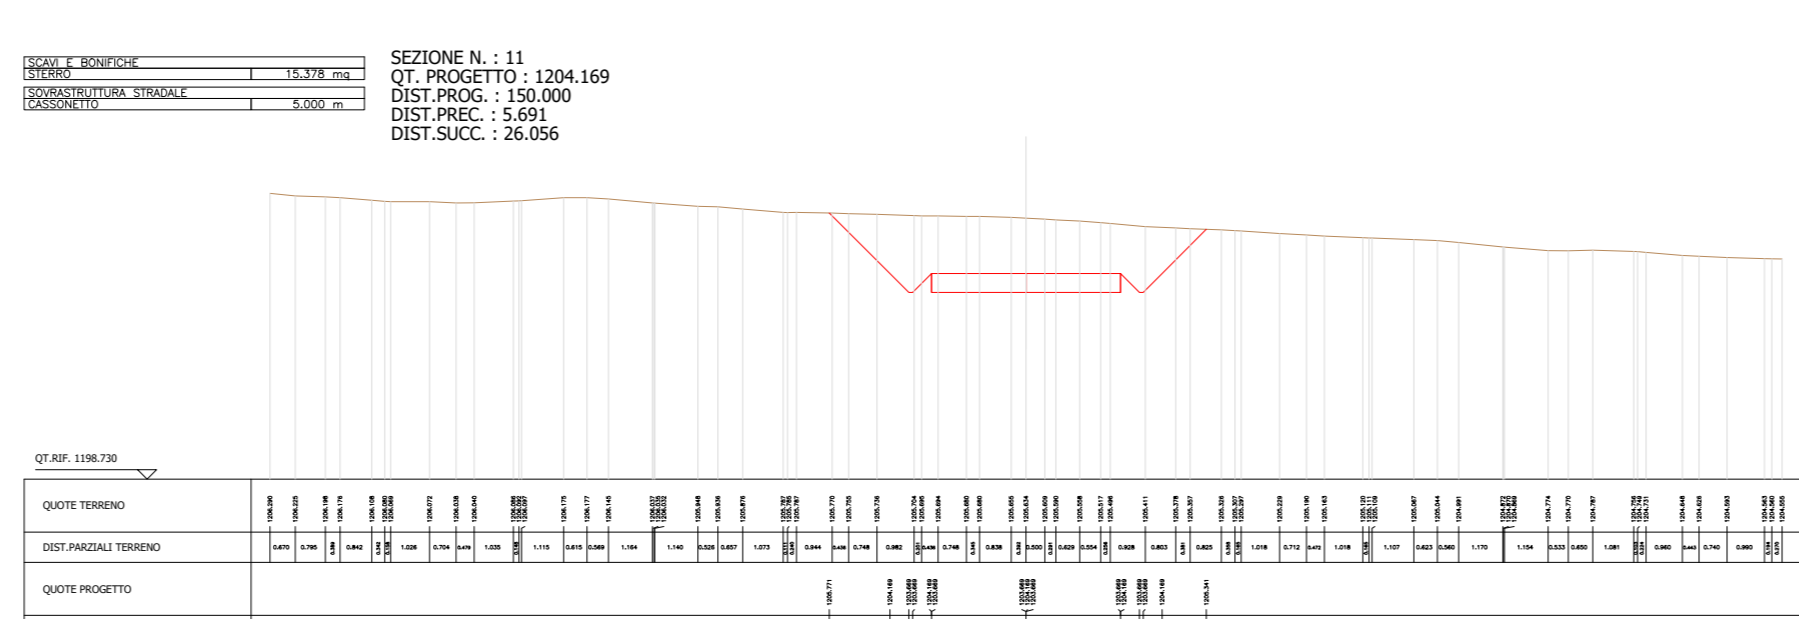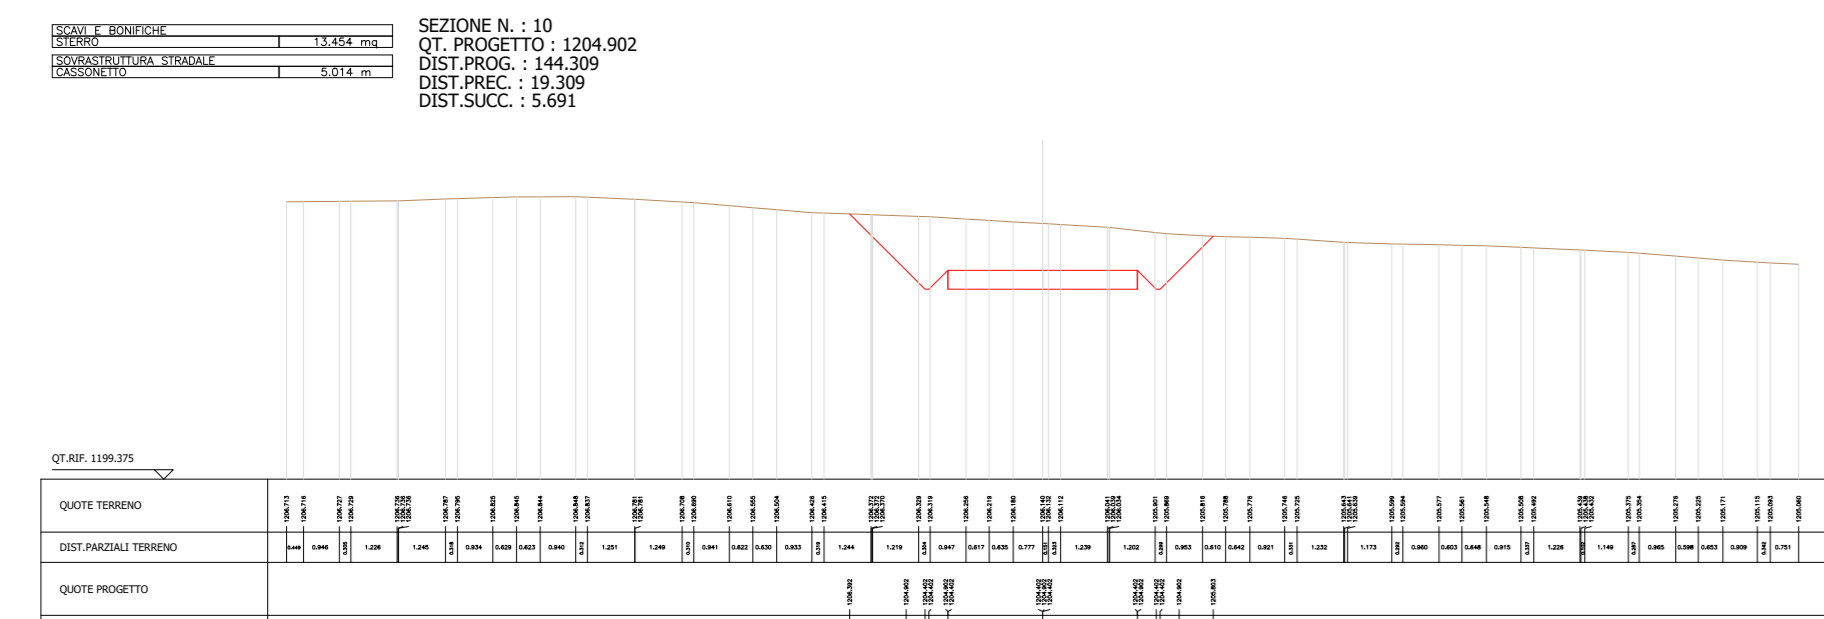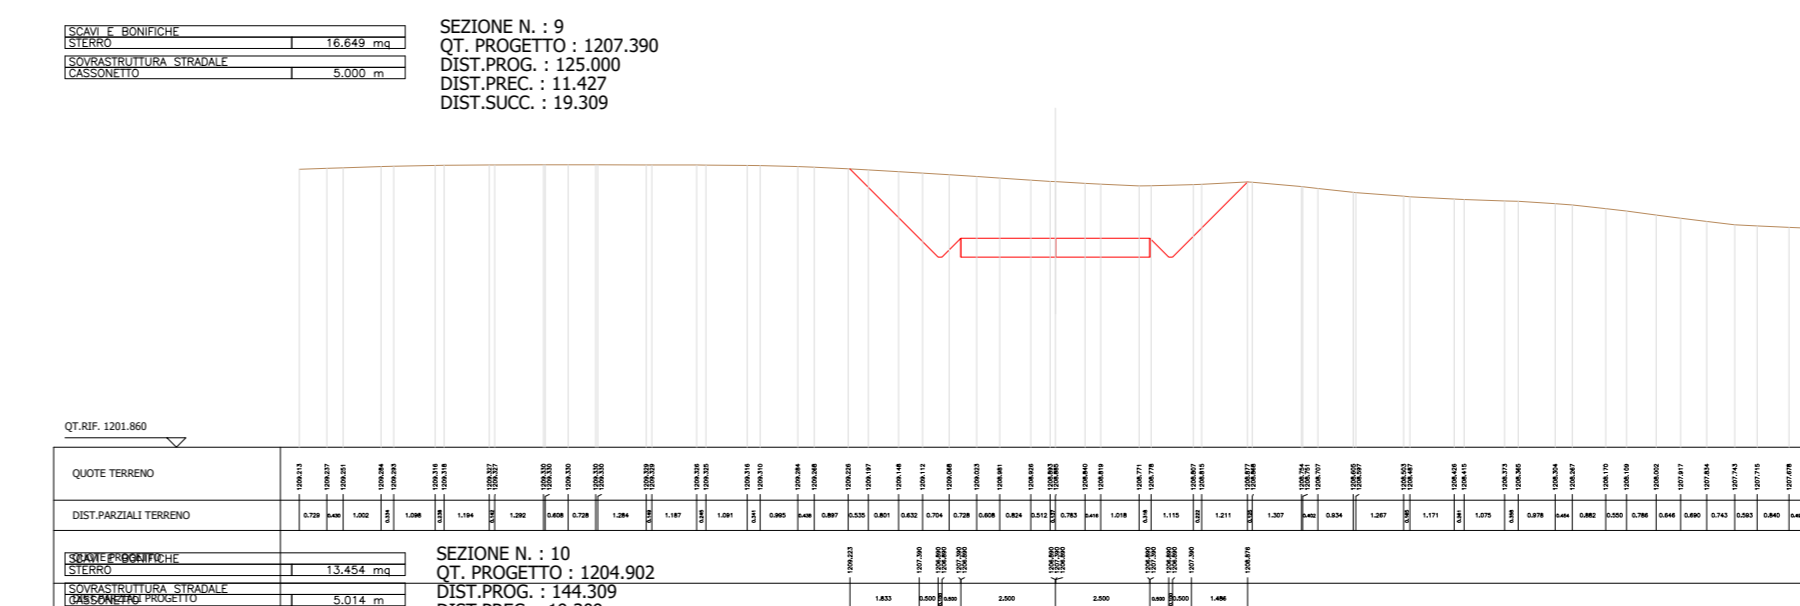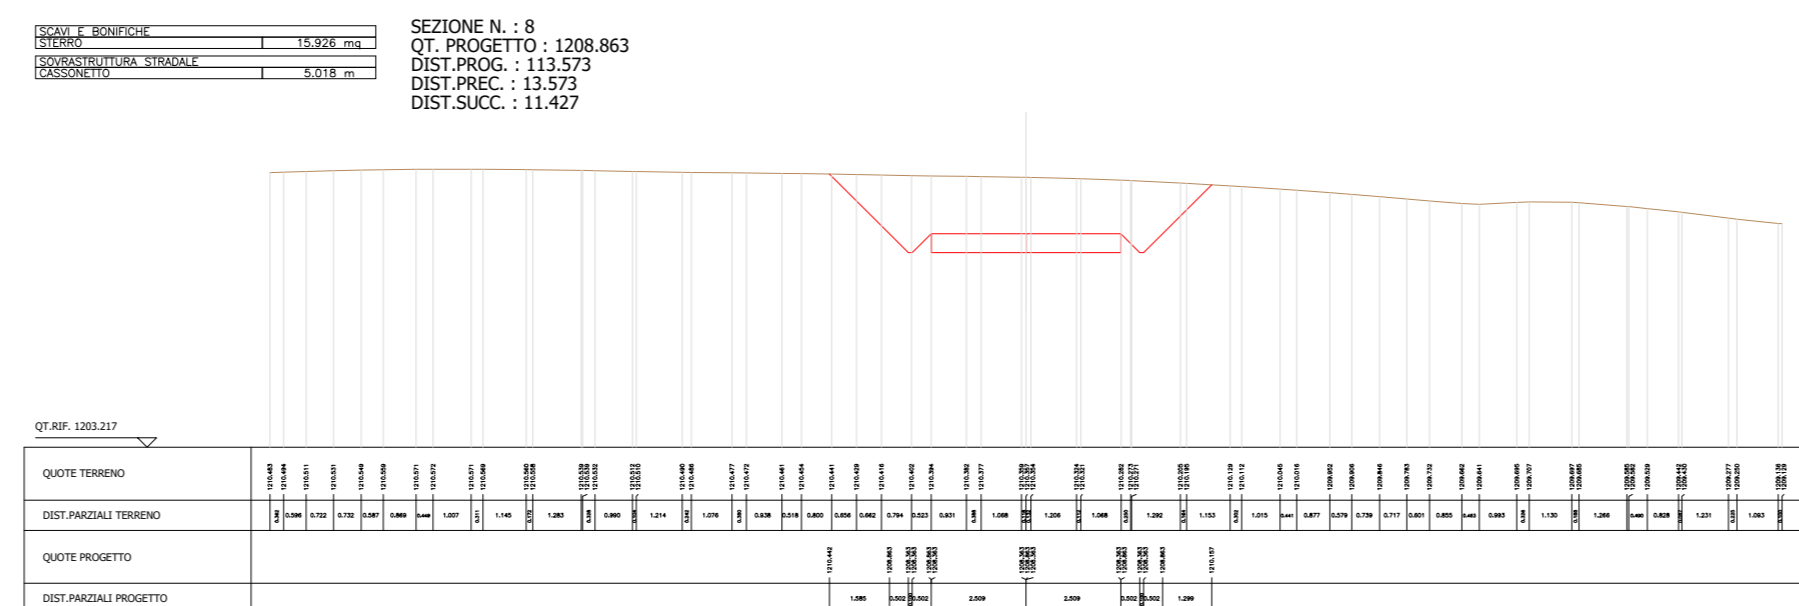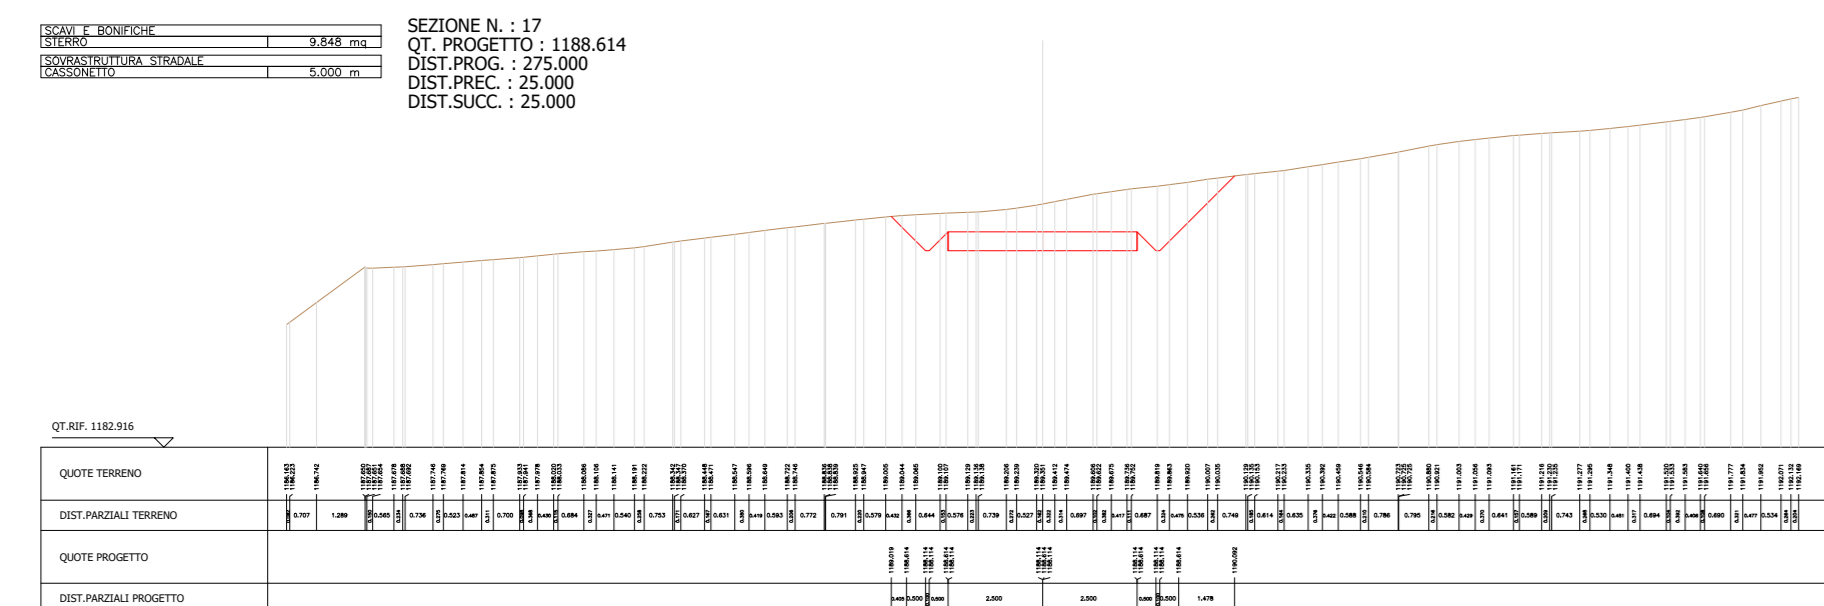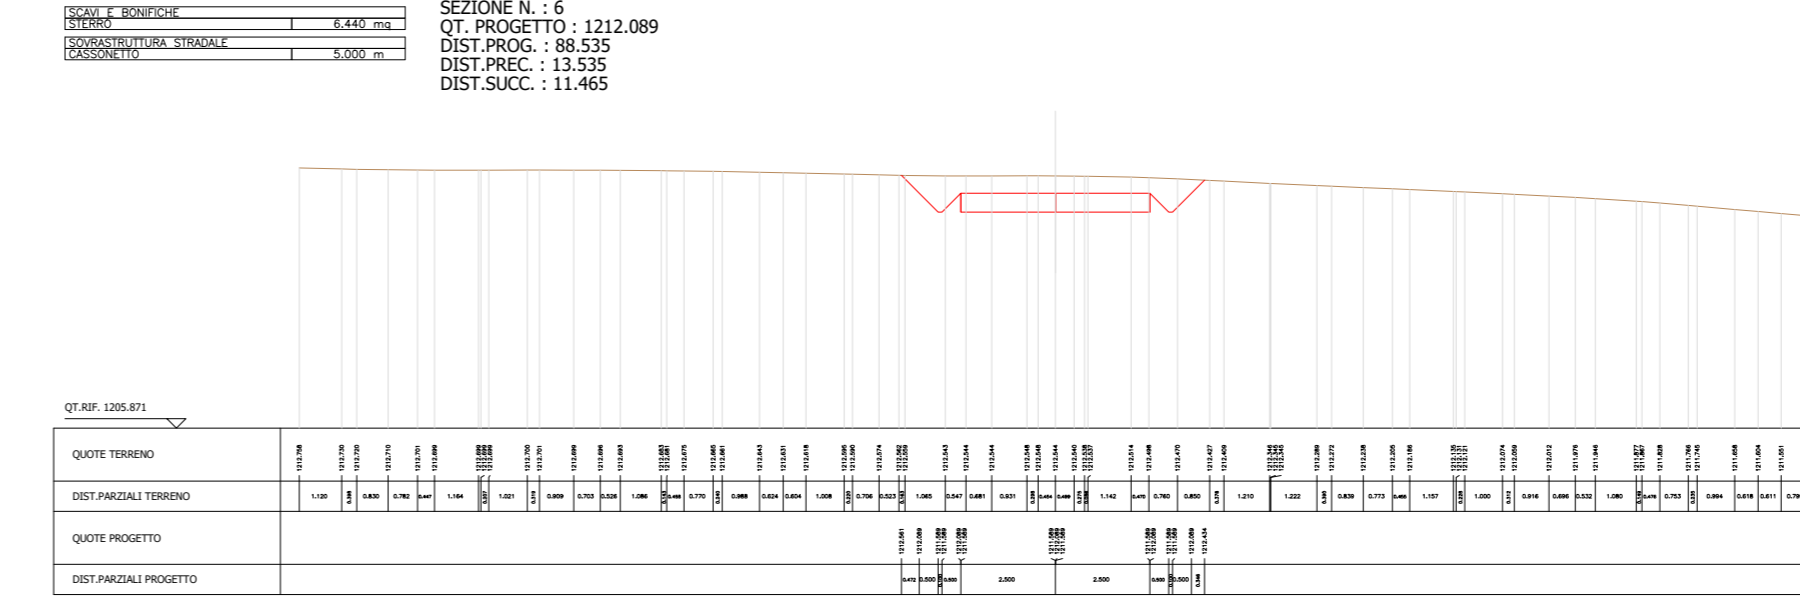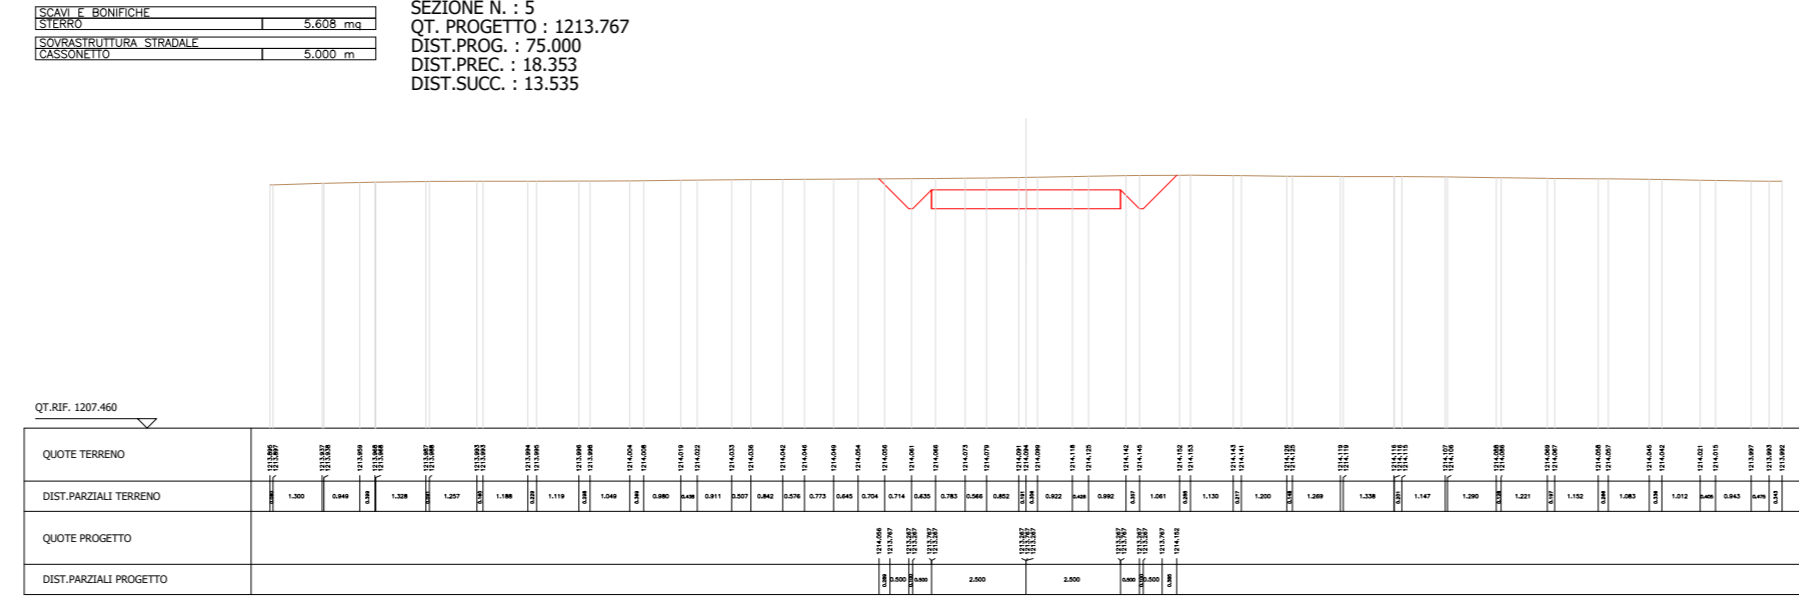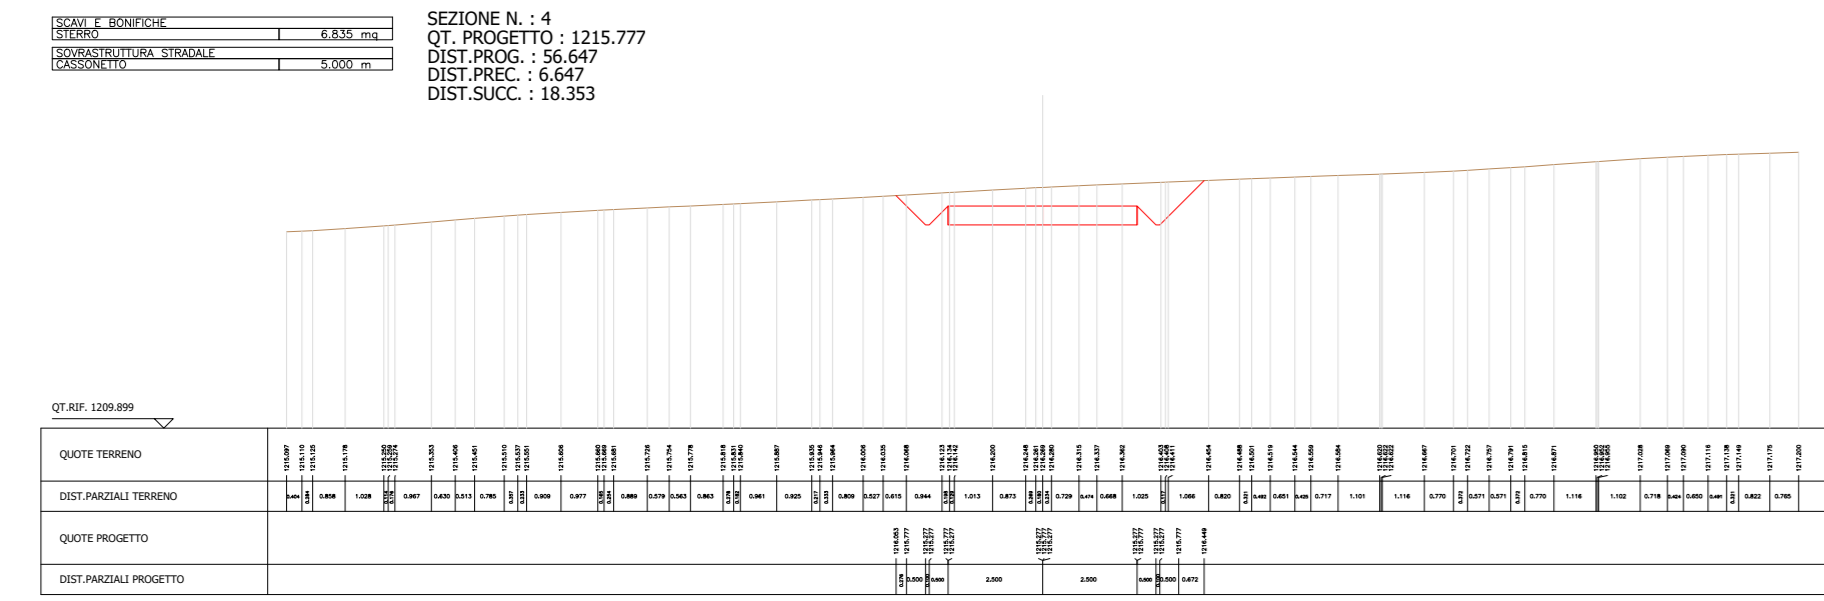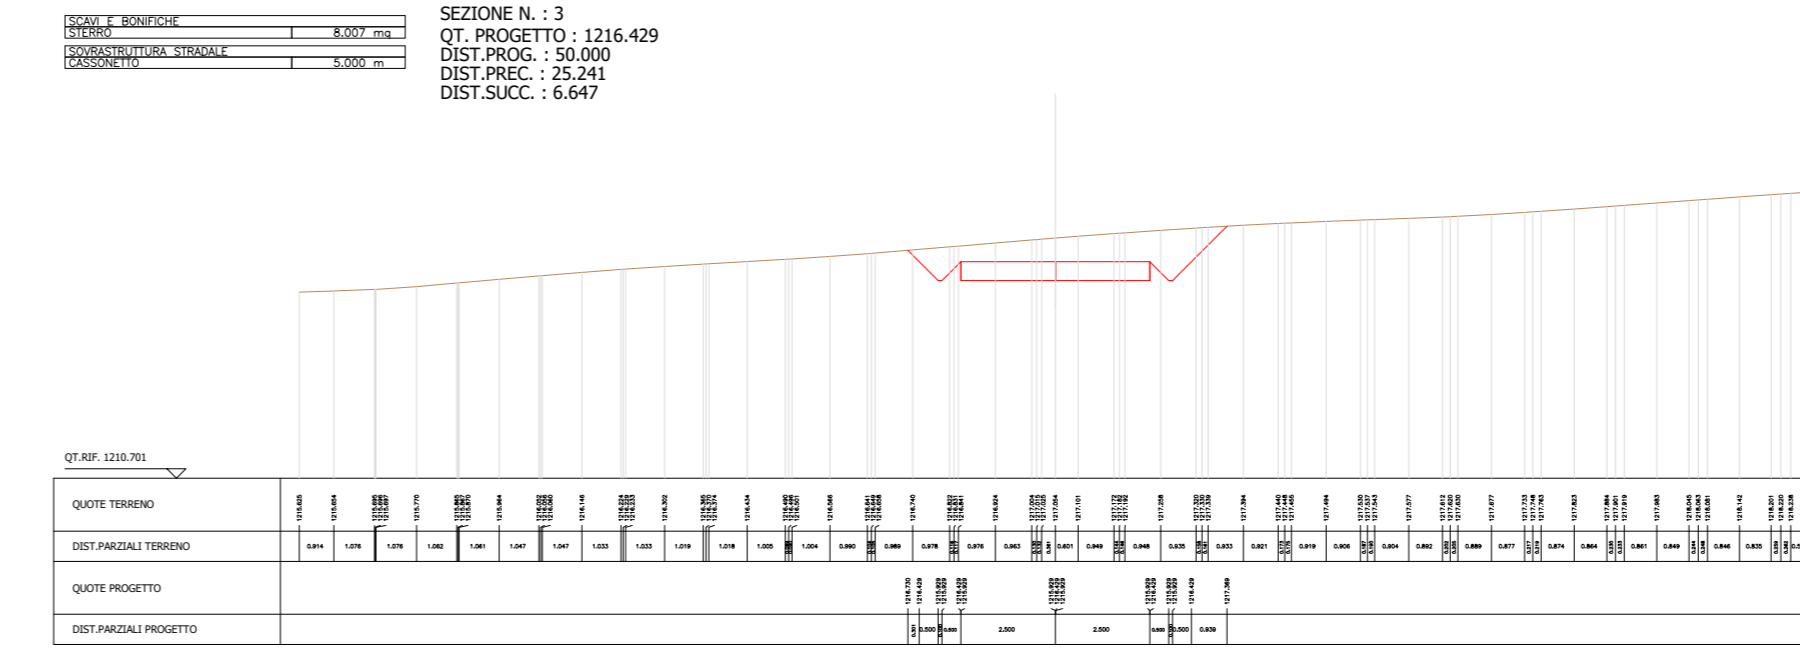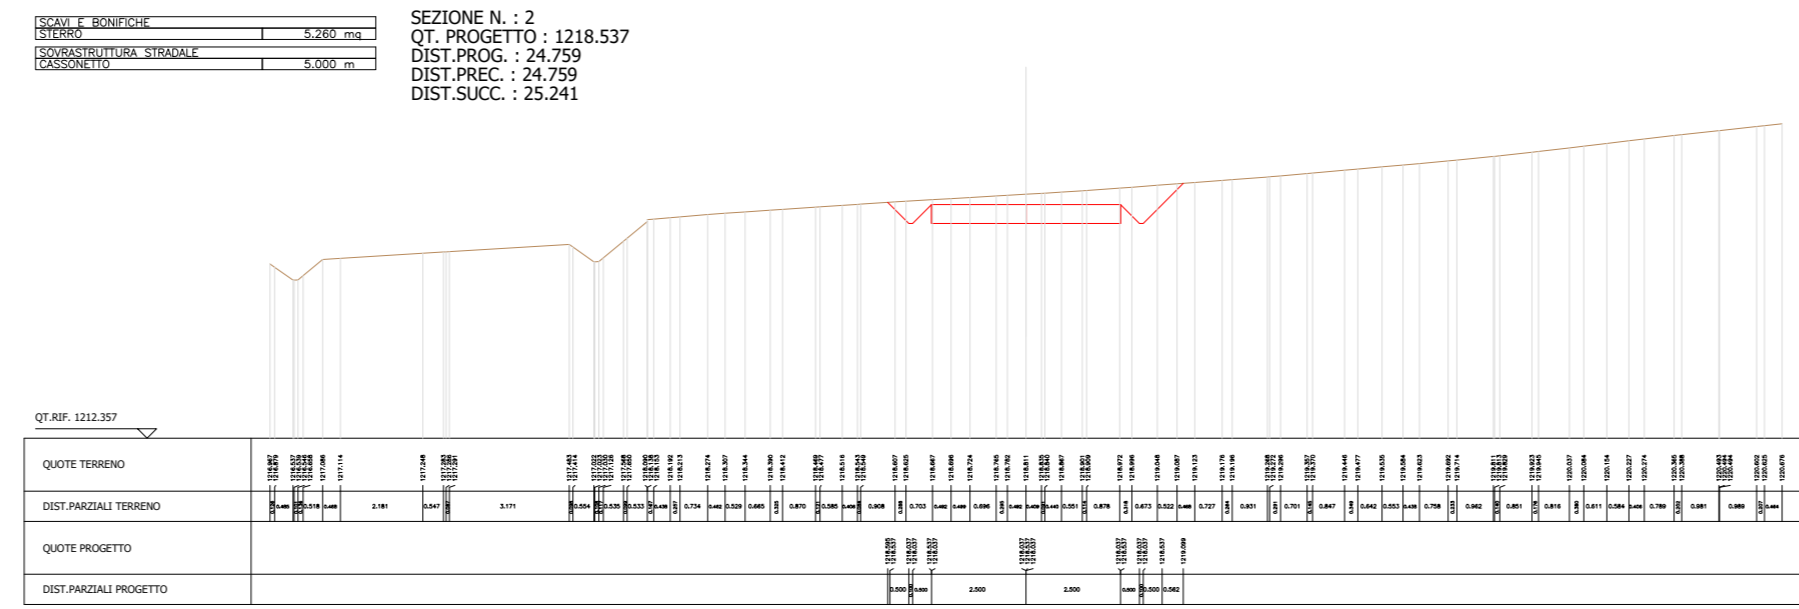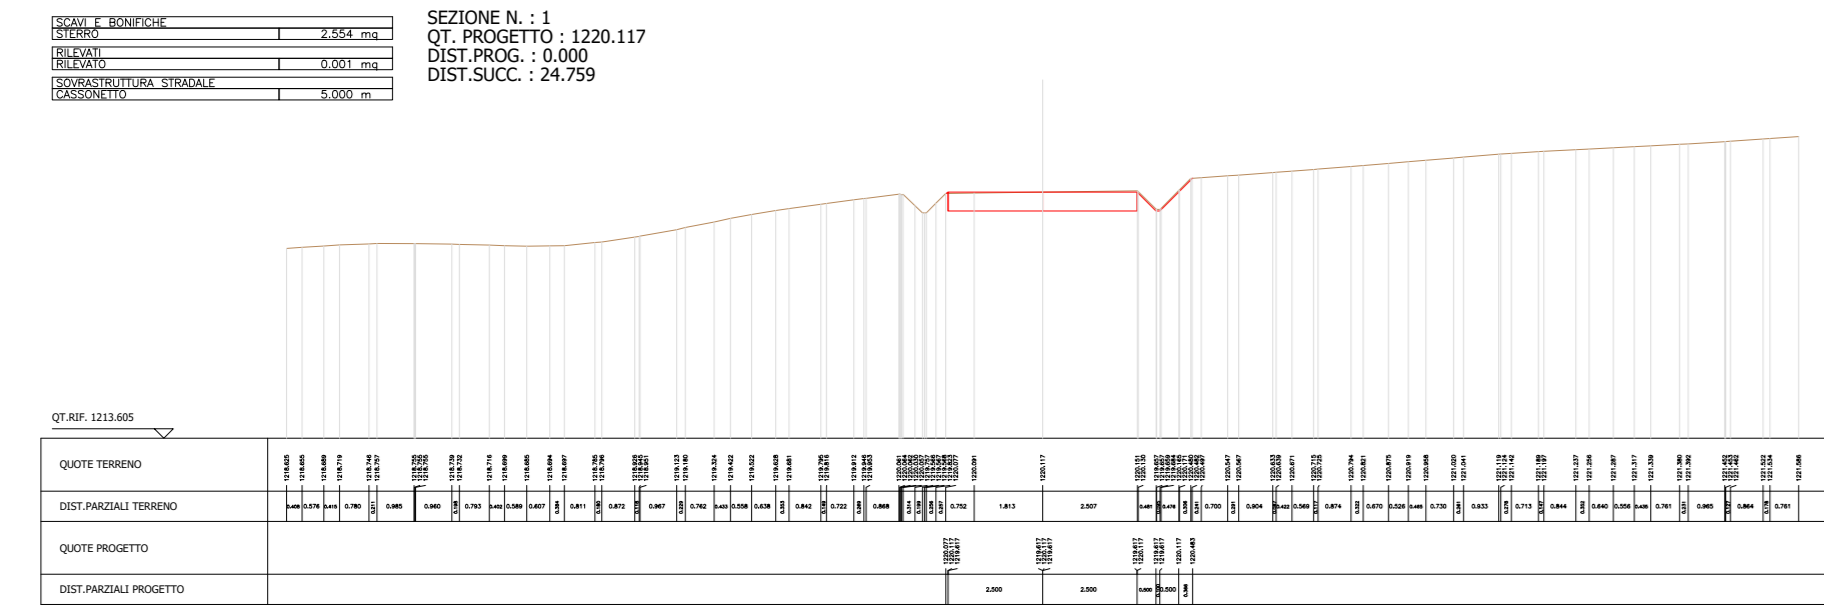

Regione: Basilicata  
 Provincia: Potenza  
 Comune: Potenza  
 Località: Poggi di San Michele

**PARCO EOLICO POTENZA**  
 Progetto Definitivo

Titolo:  
**A.16.a.18 - Sezioni trasversali stradali di progetto**


CODICE ELABORATO GRAFICO  
**IT / EOL / E-POTE / PDF / C / PS / 51 -a**

Visti / Timbri:

**GLOREN** s.r.l.  
 Ing. Giuseppe GRAVELA  
 (Direttore Tecnico)

Note:

REVISIONI					
Data	Rev.	Descrizione revisioni	Elaborato:	Controllato:	Approvato:
31/05/2023	0	Emissione	P. Montemuro	G. Gravela	G. Gravela

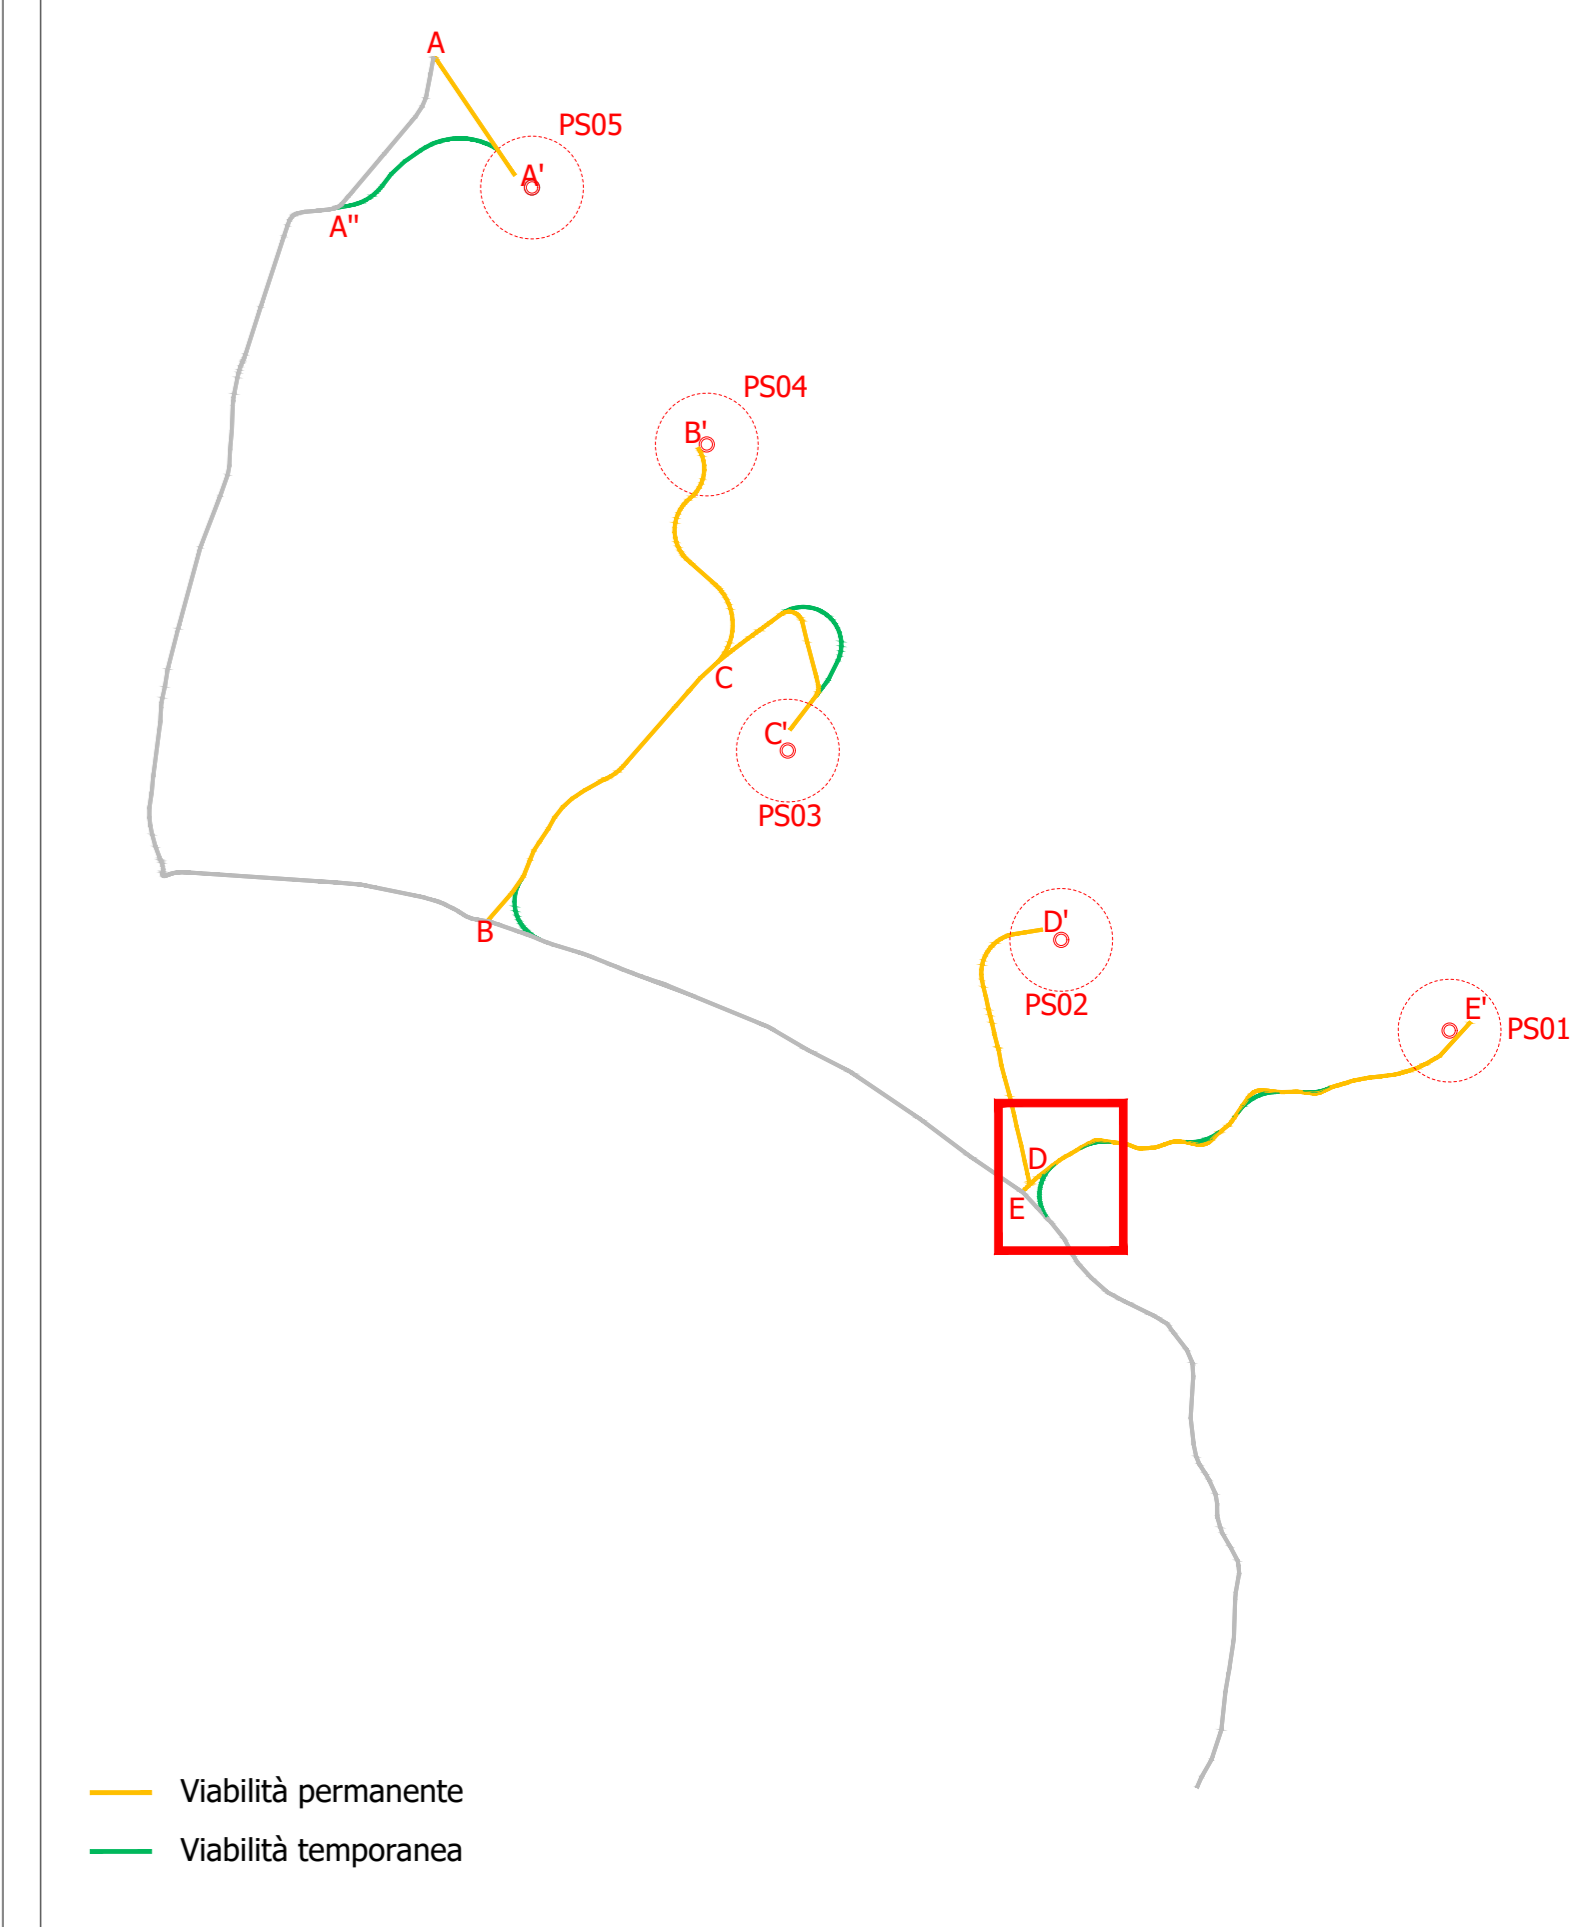

Regione: Basilicata  
 Provincia: Potenza  
 Comune: Potenza  
 Località: Poggi di San Michele  
**PARCO EOLICO POTENZA**  
 Progetto Definitivo

Titolo:  
**A.16.a.18 - Sezioni trasversali stradali di progetto**


























CODICE ELABORATO GRAFICO  
**IT / EOL / E-POTE / PDF / C / PS / 51 -a**

Visti / Timbri:

**GLOREN** s.r.l.  
 Ing. Giuseppe GRAVELA  
 (Direttore Tecnico)

Note:

REVISIONI				
Data	Rev.	Descrizione revisioni	Elaborato:	Approvato:
31/05/2023	a	Emissione	P. Montemurro	G. Gravela

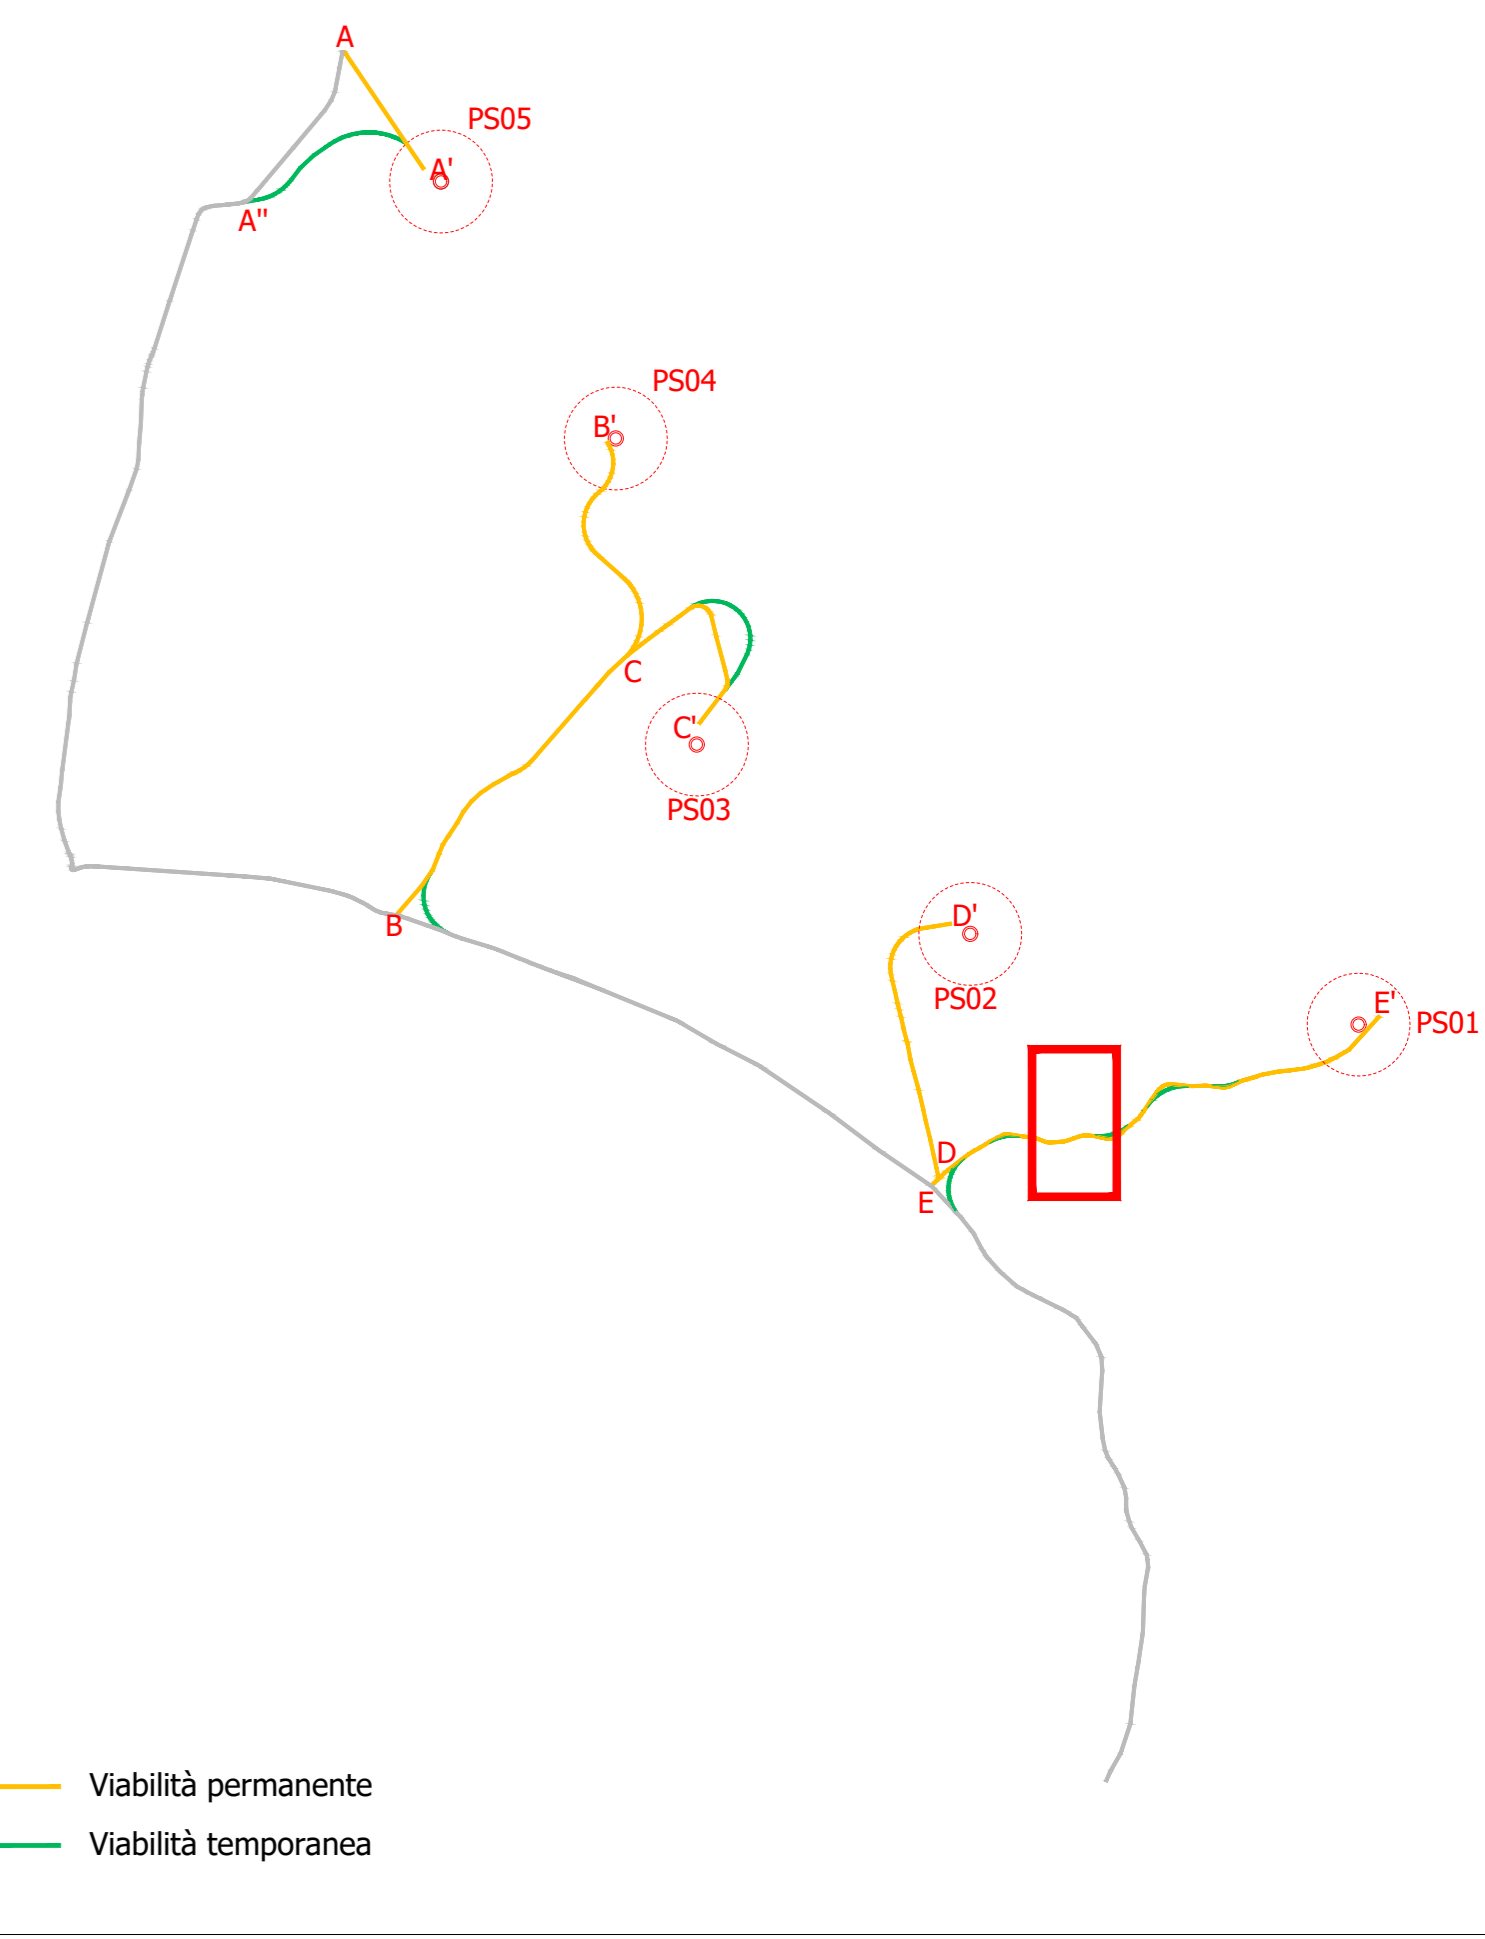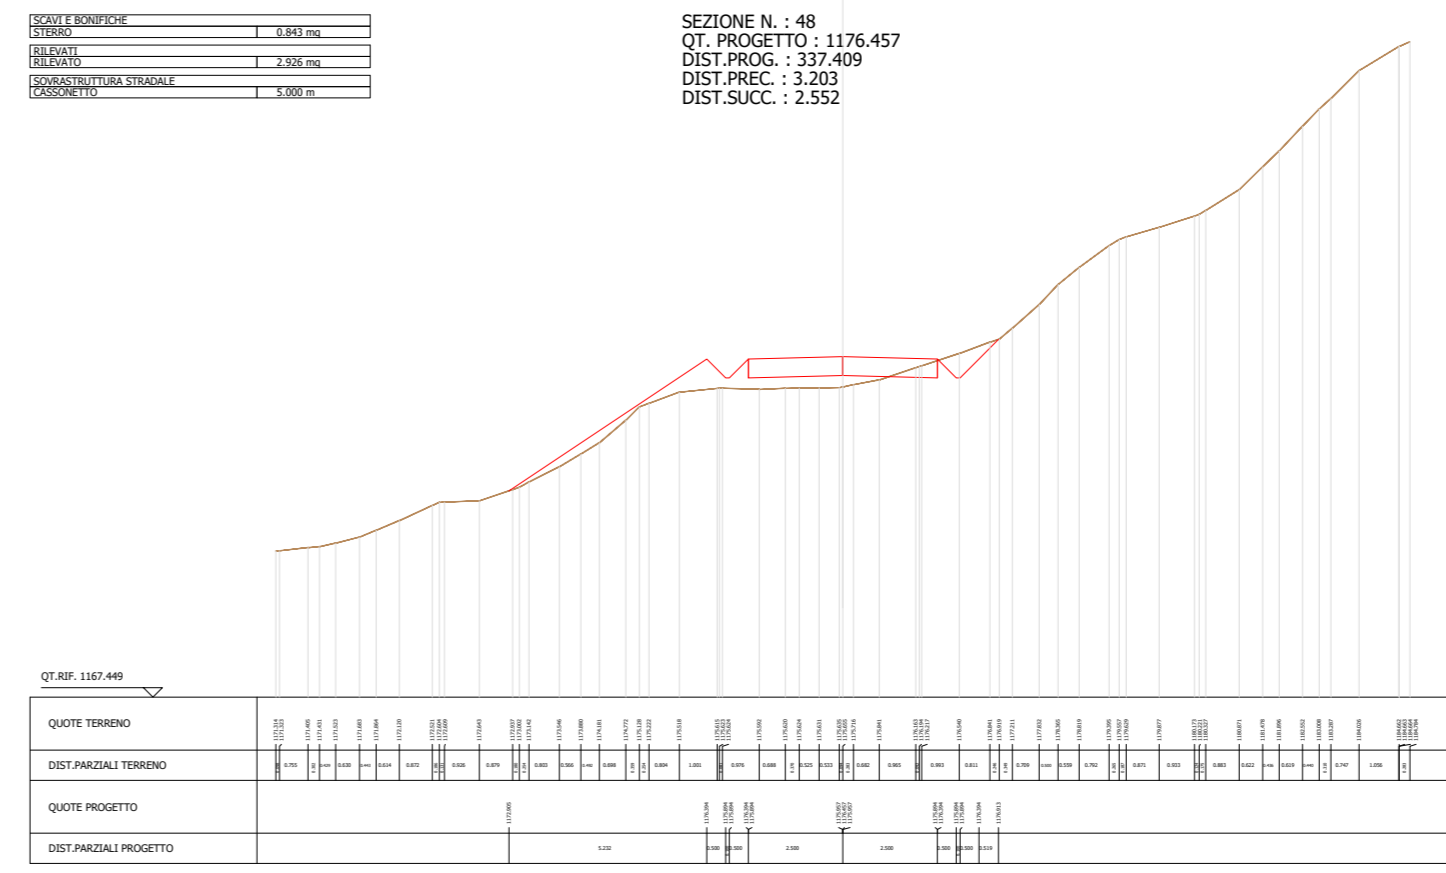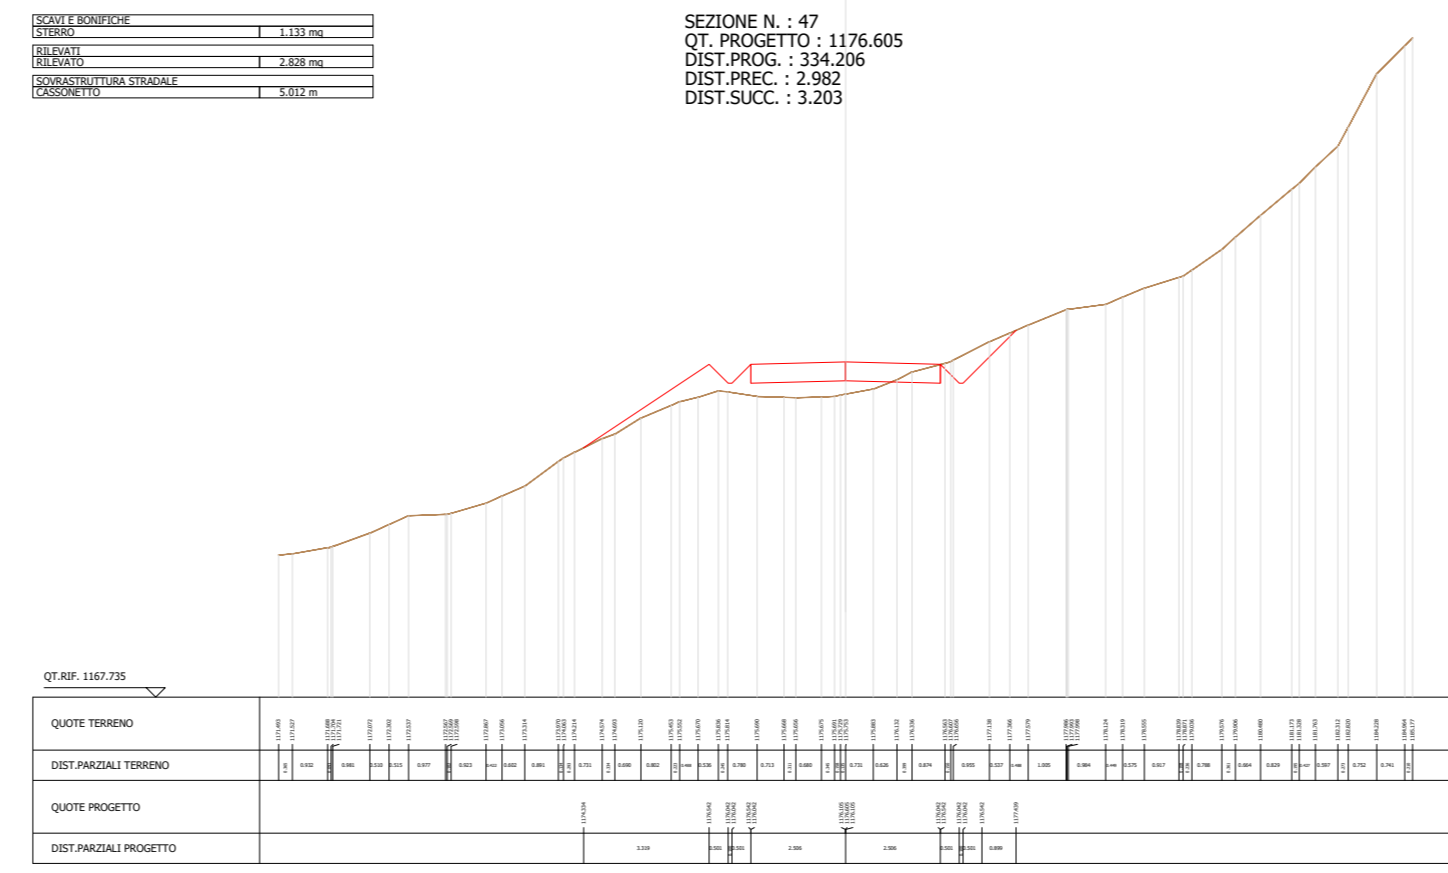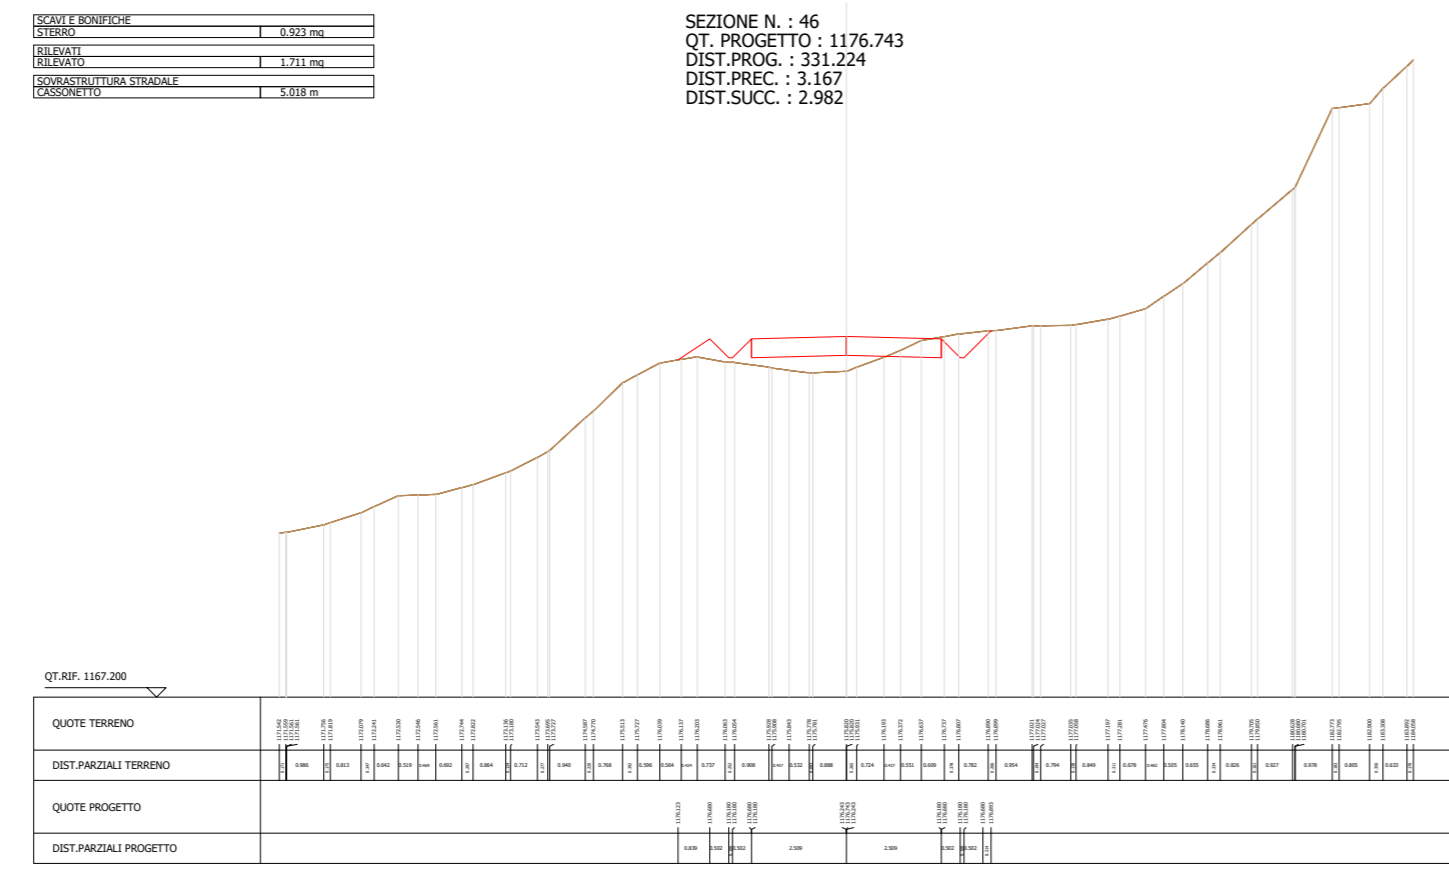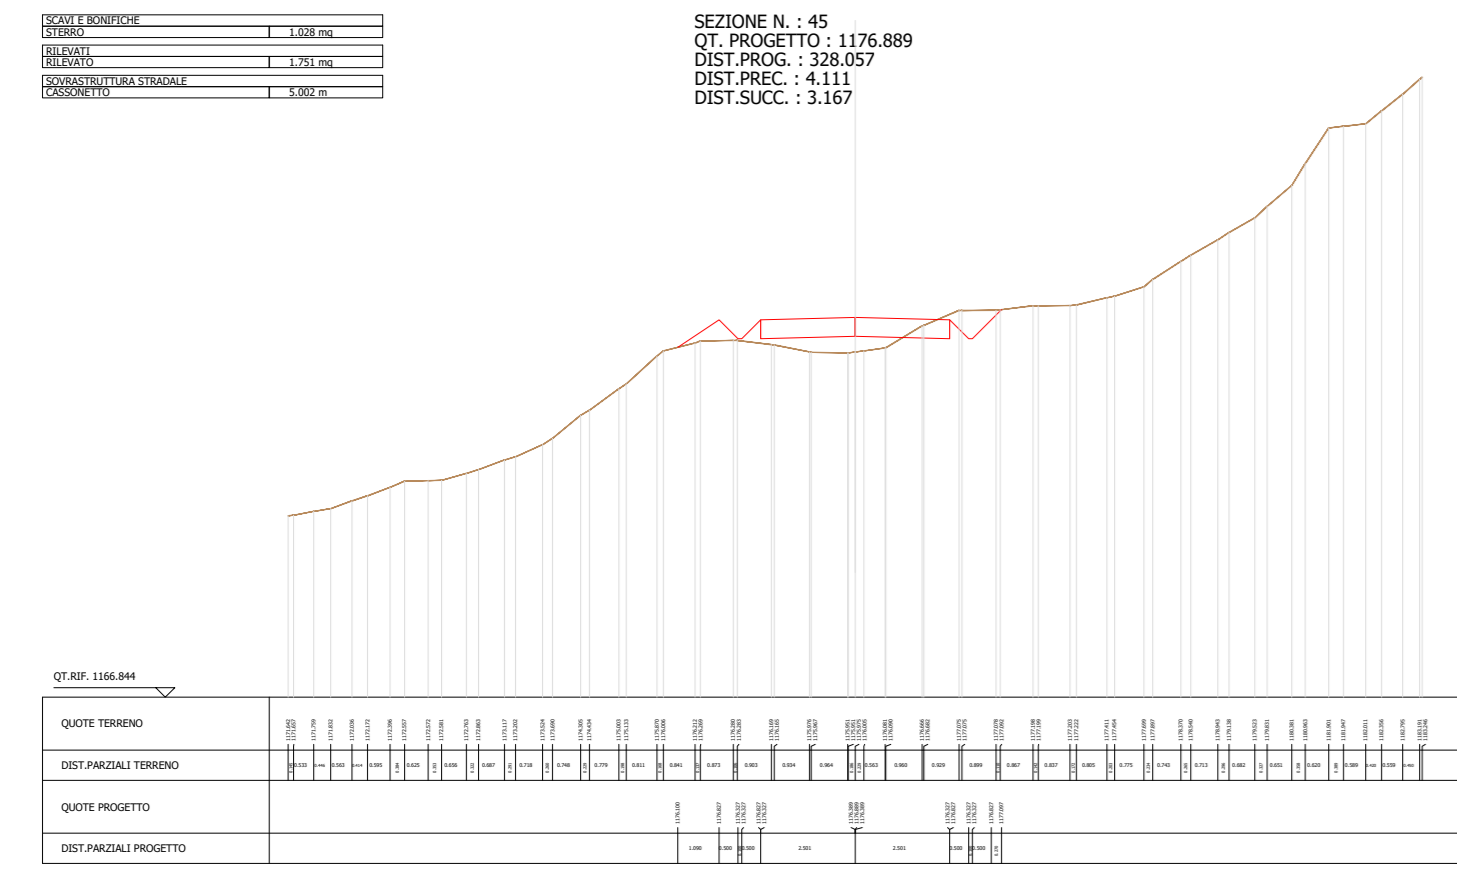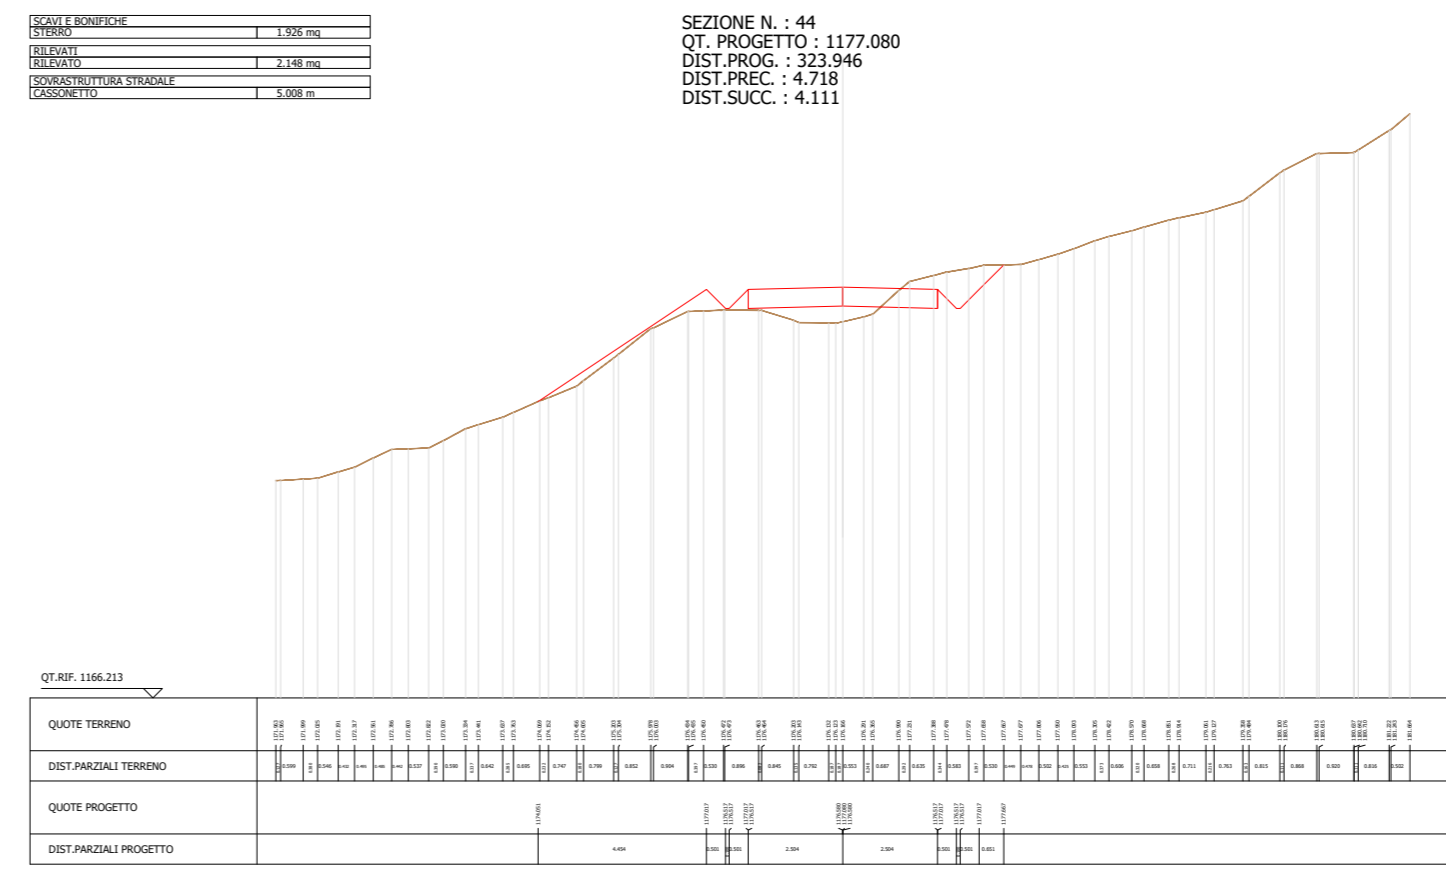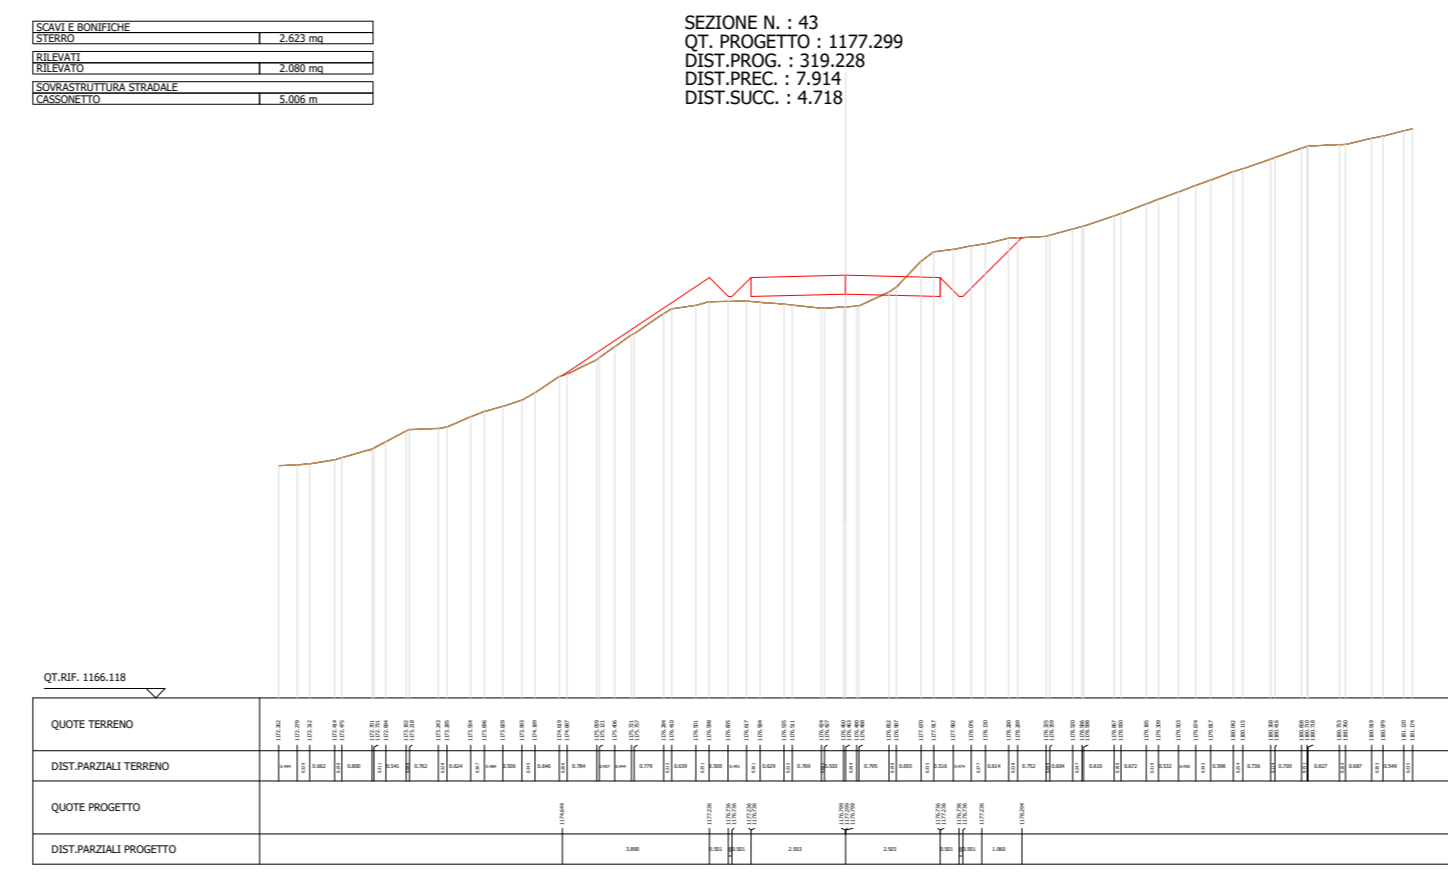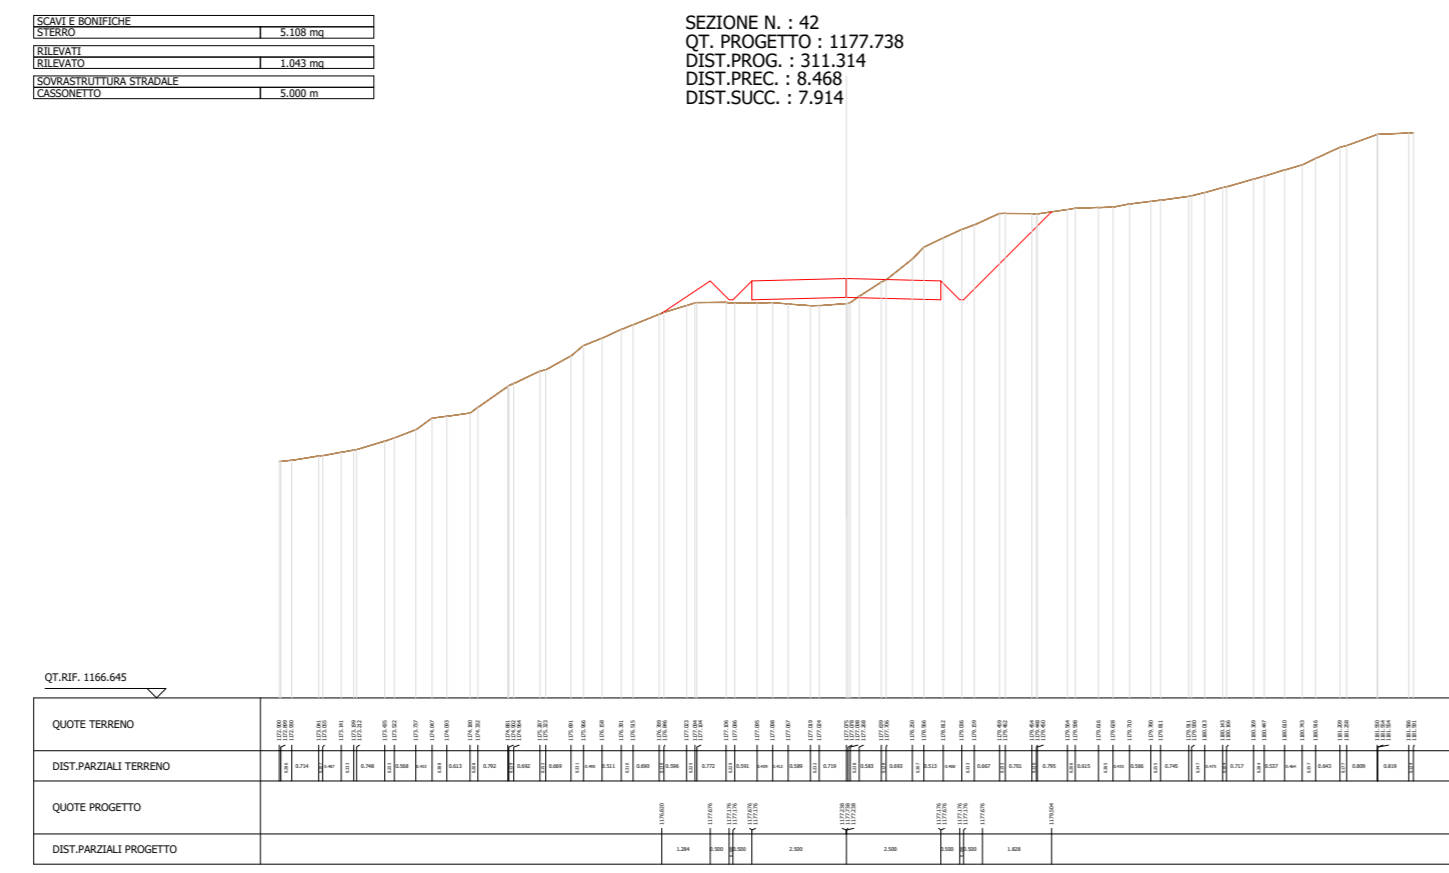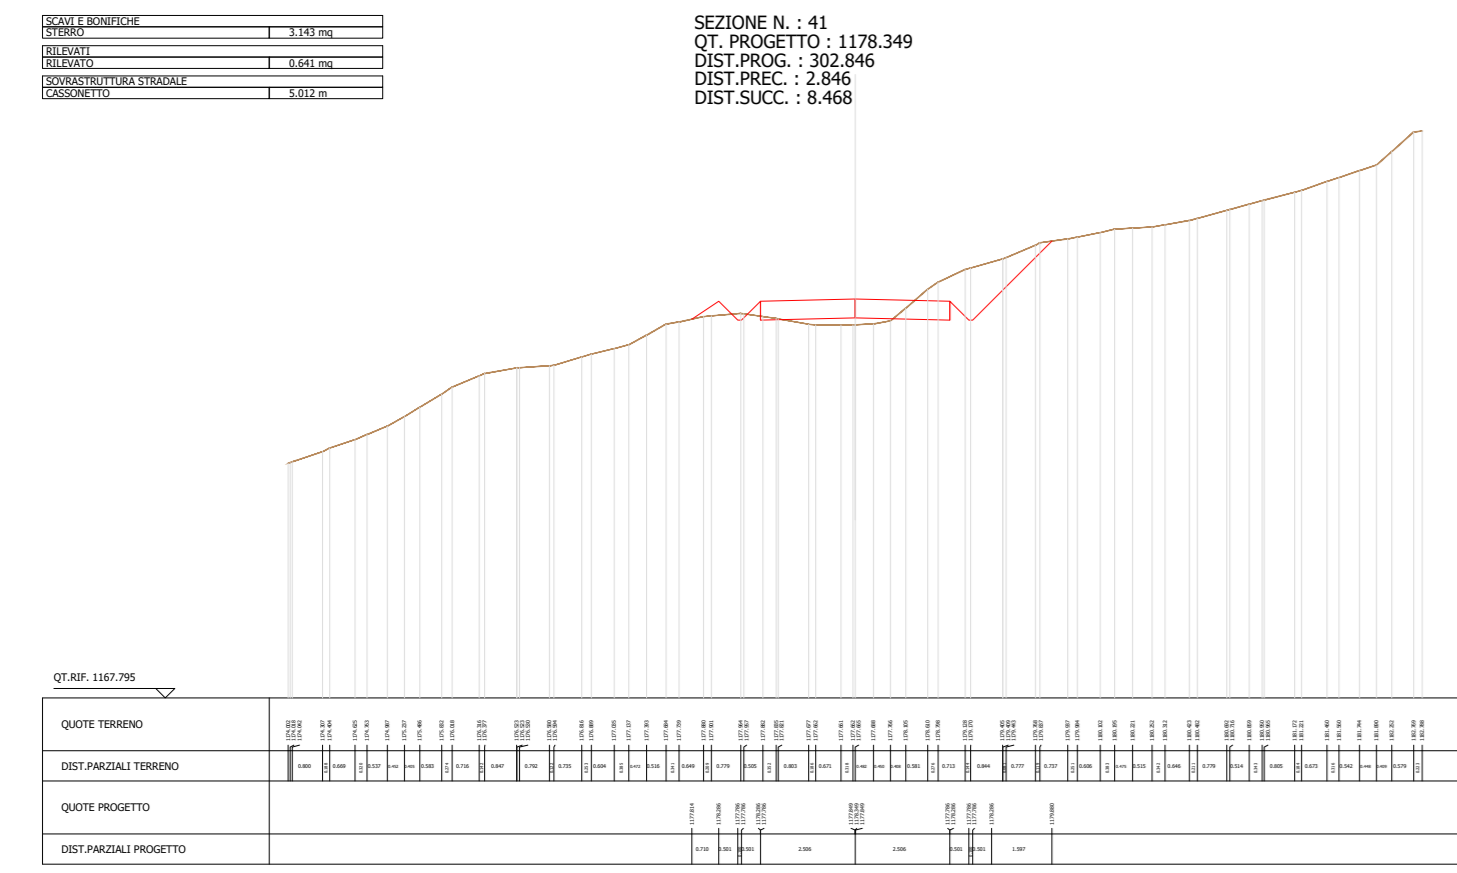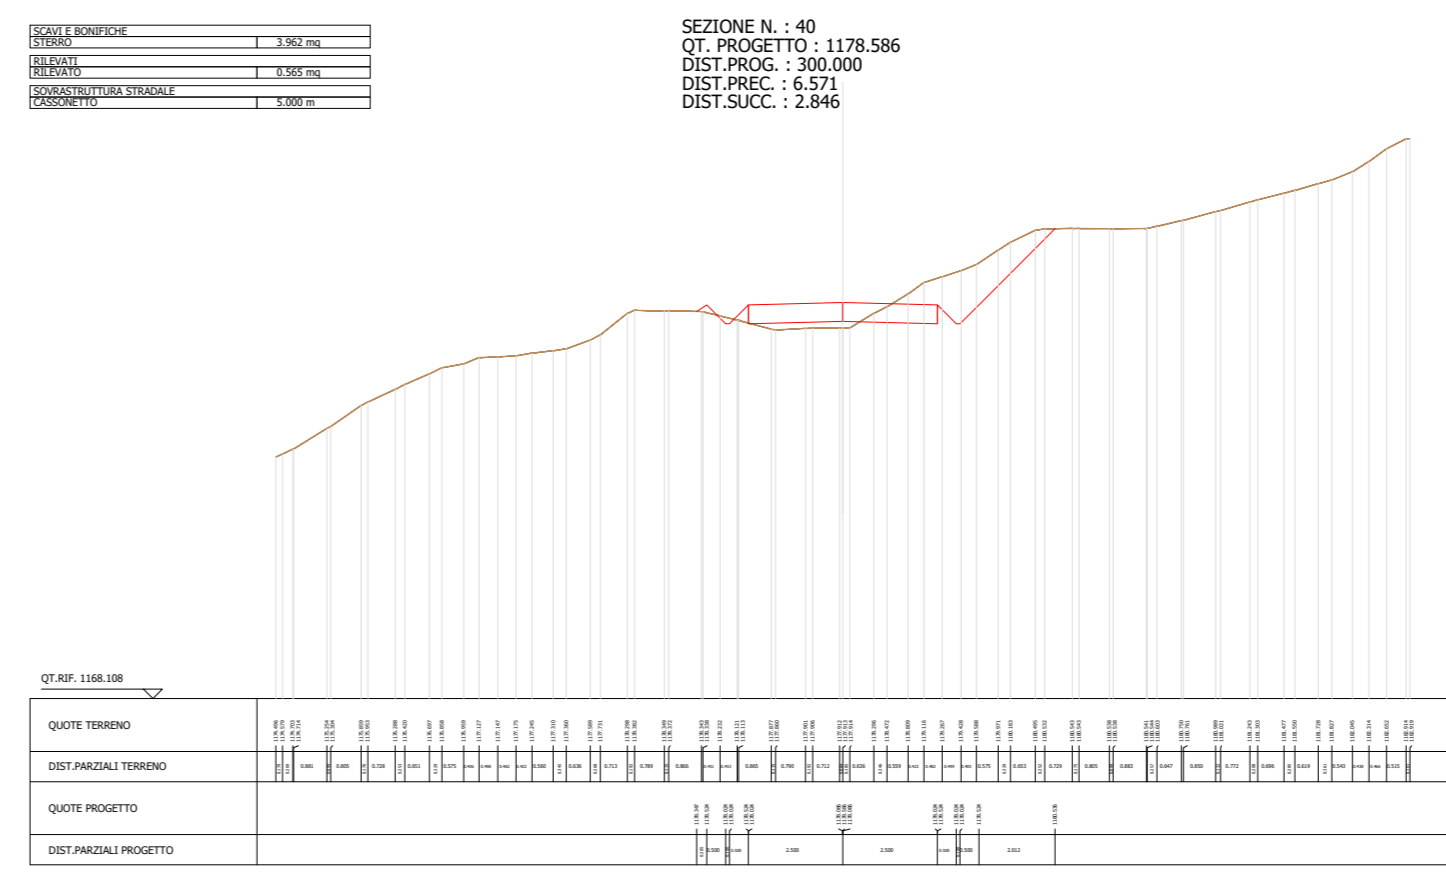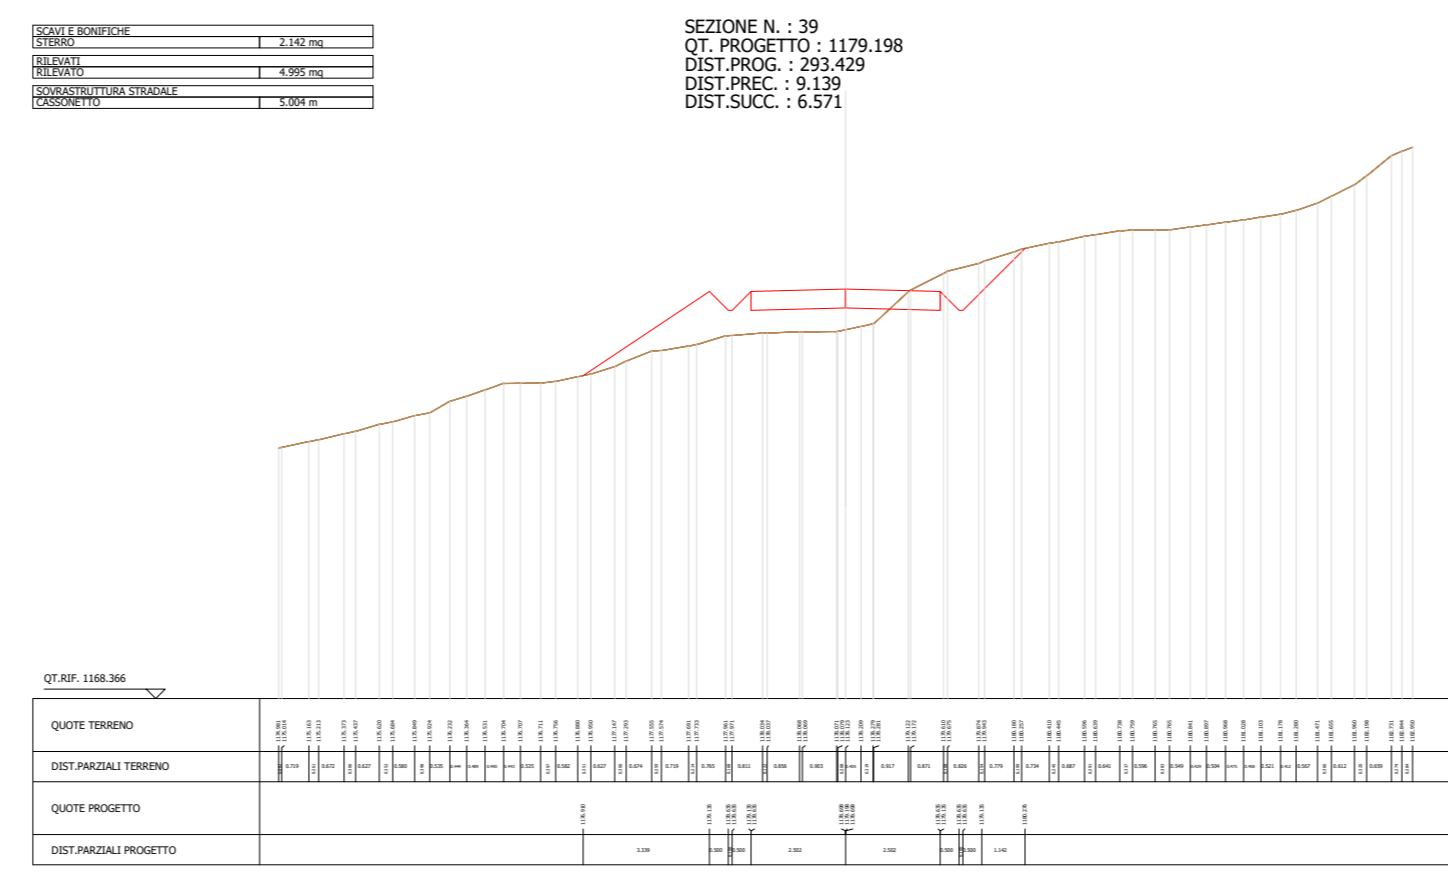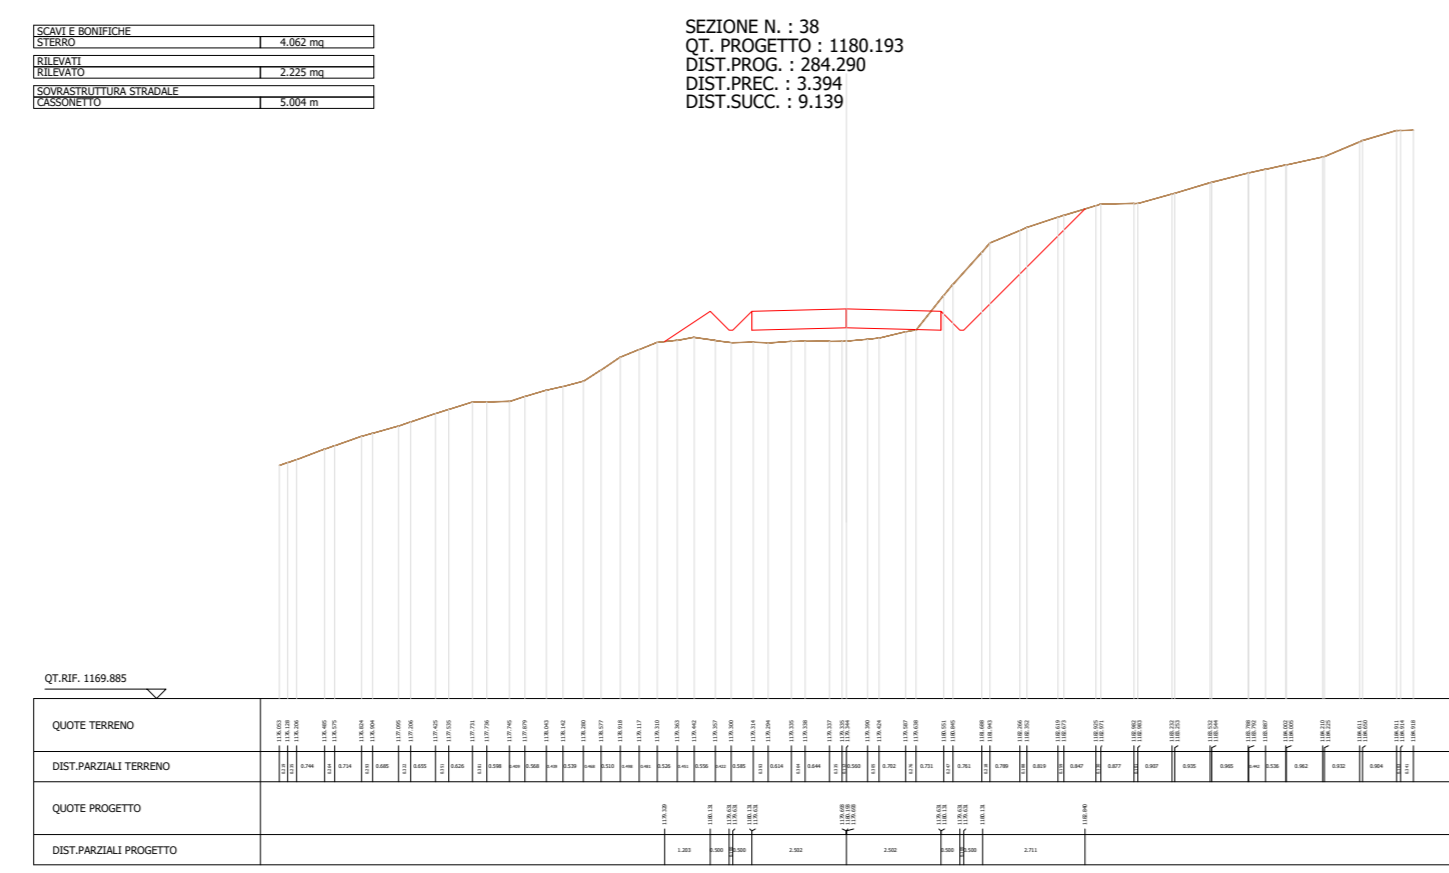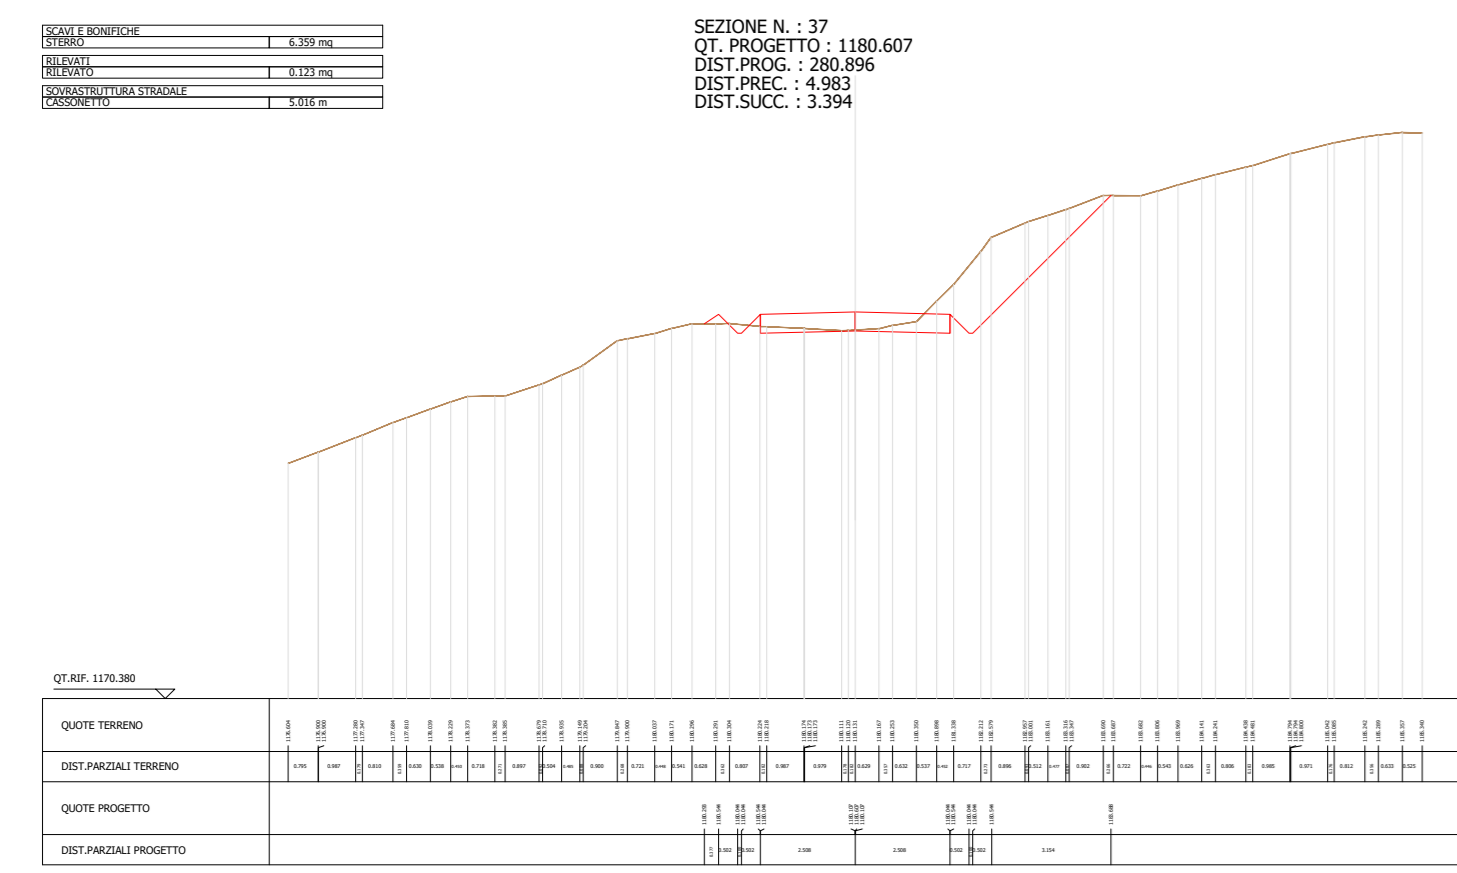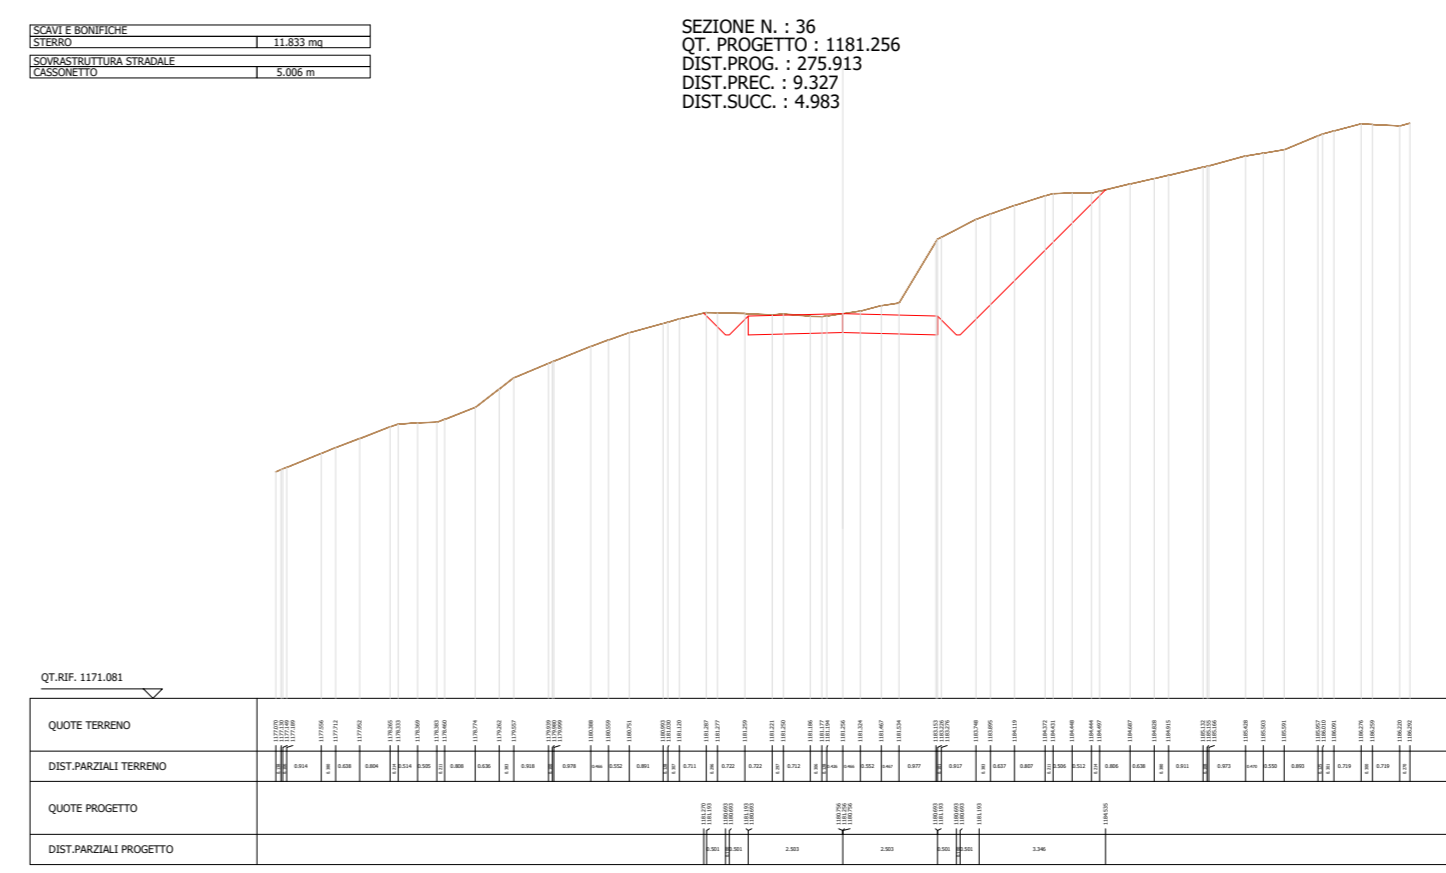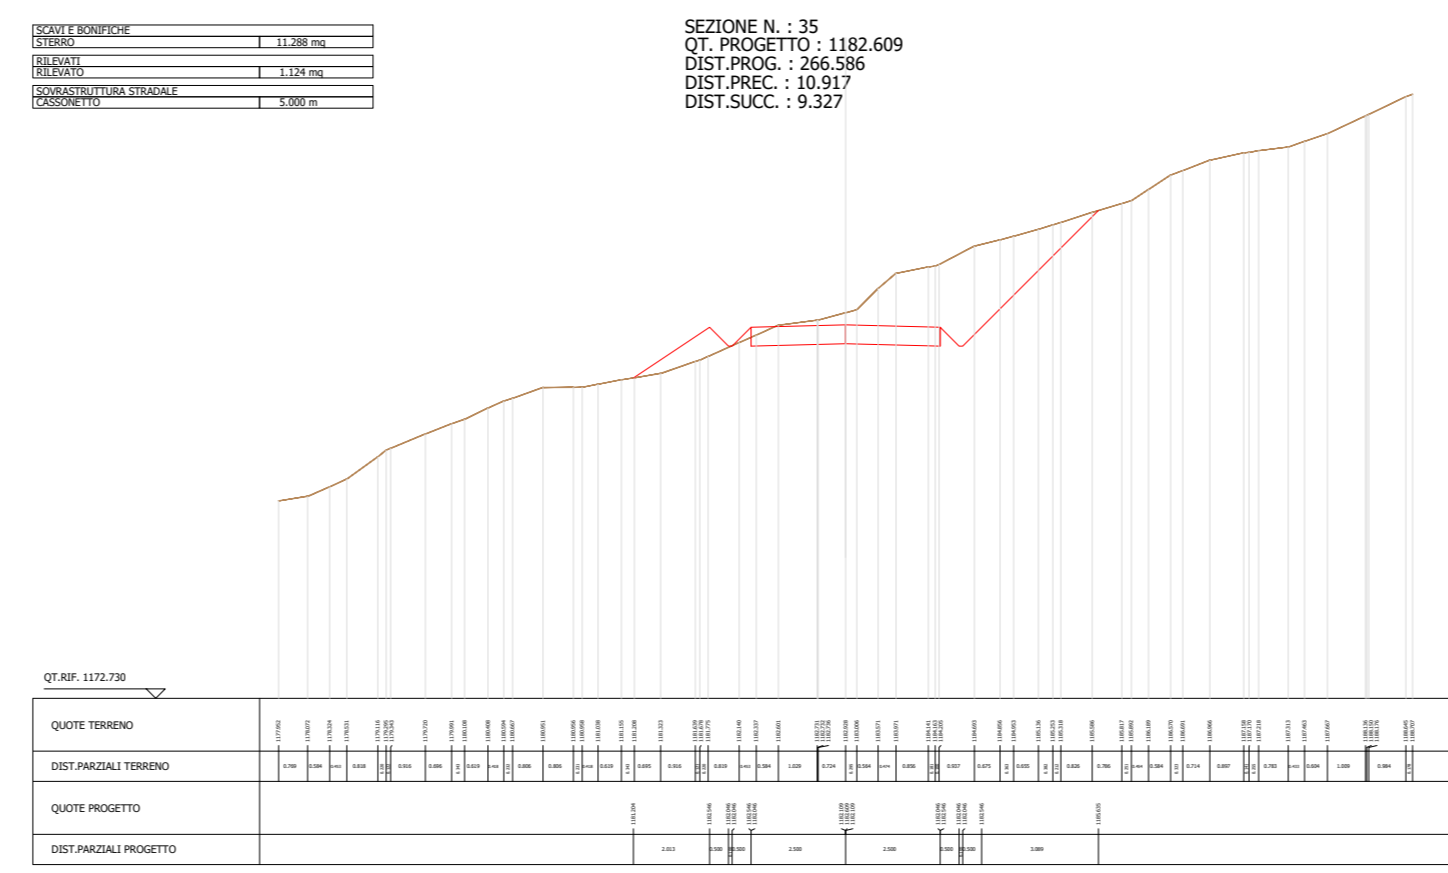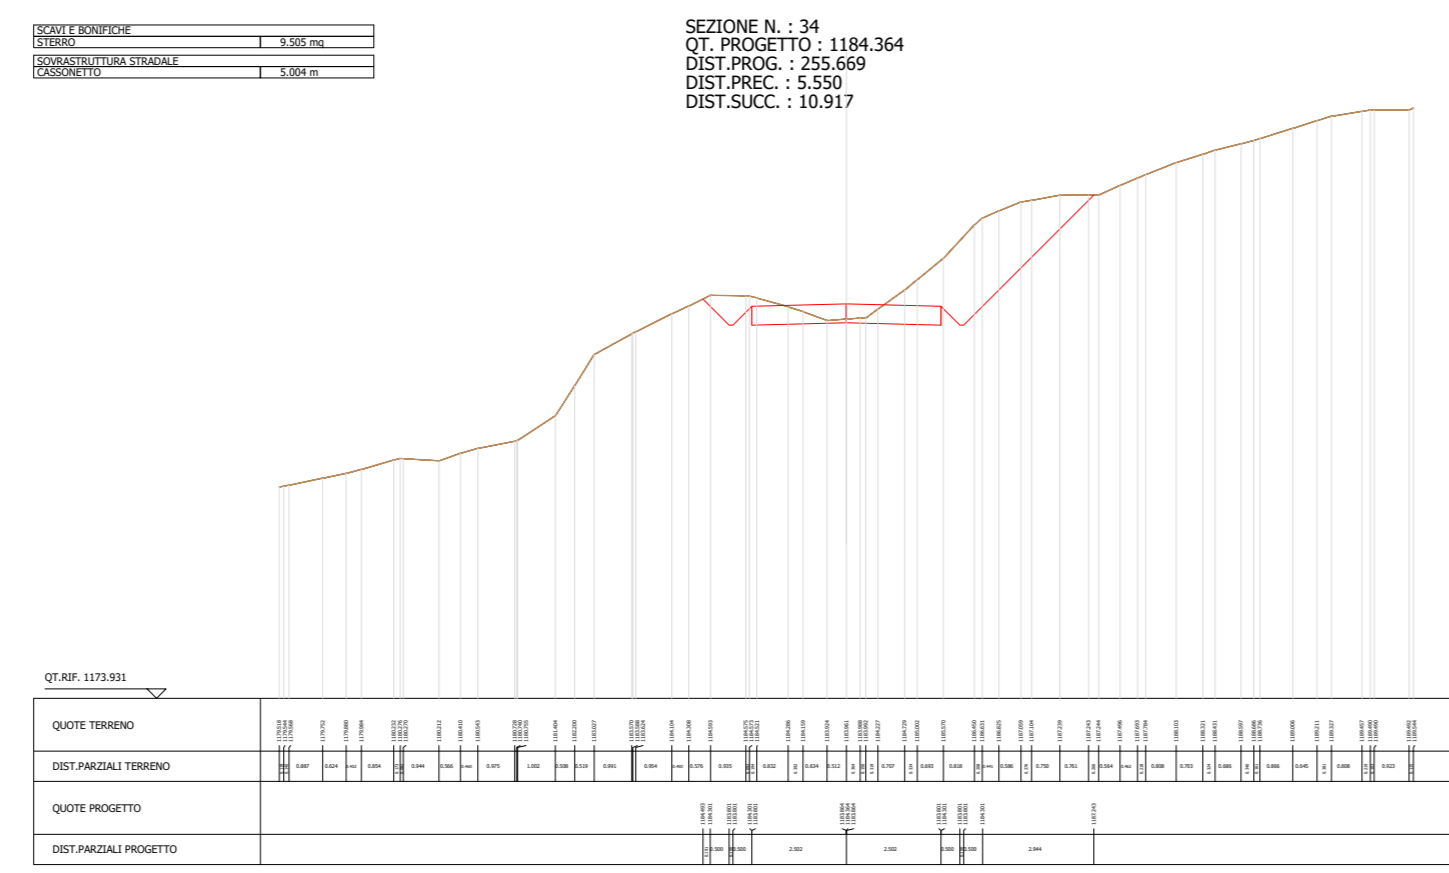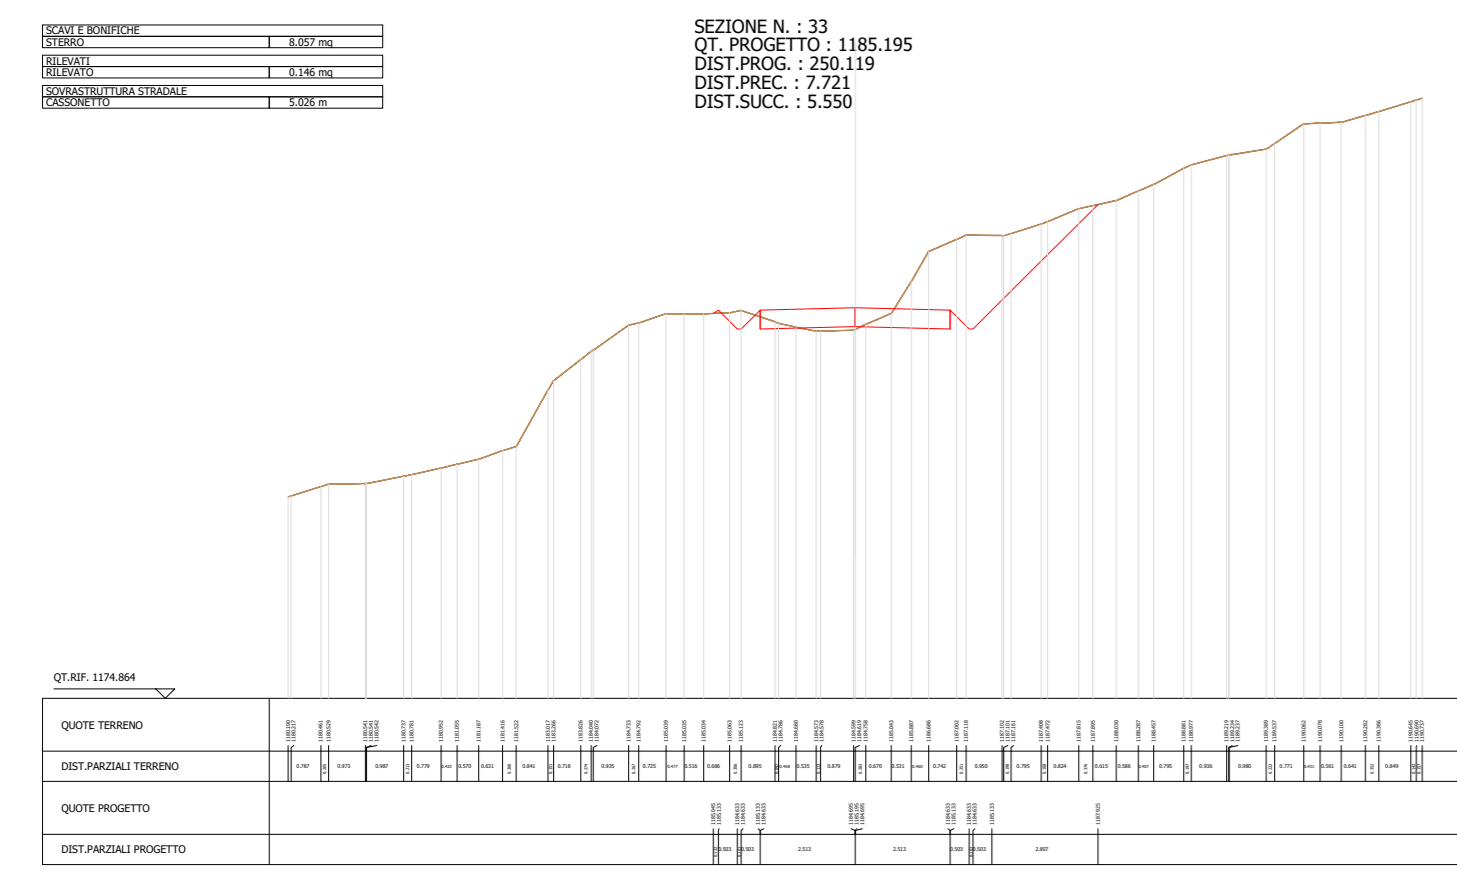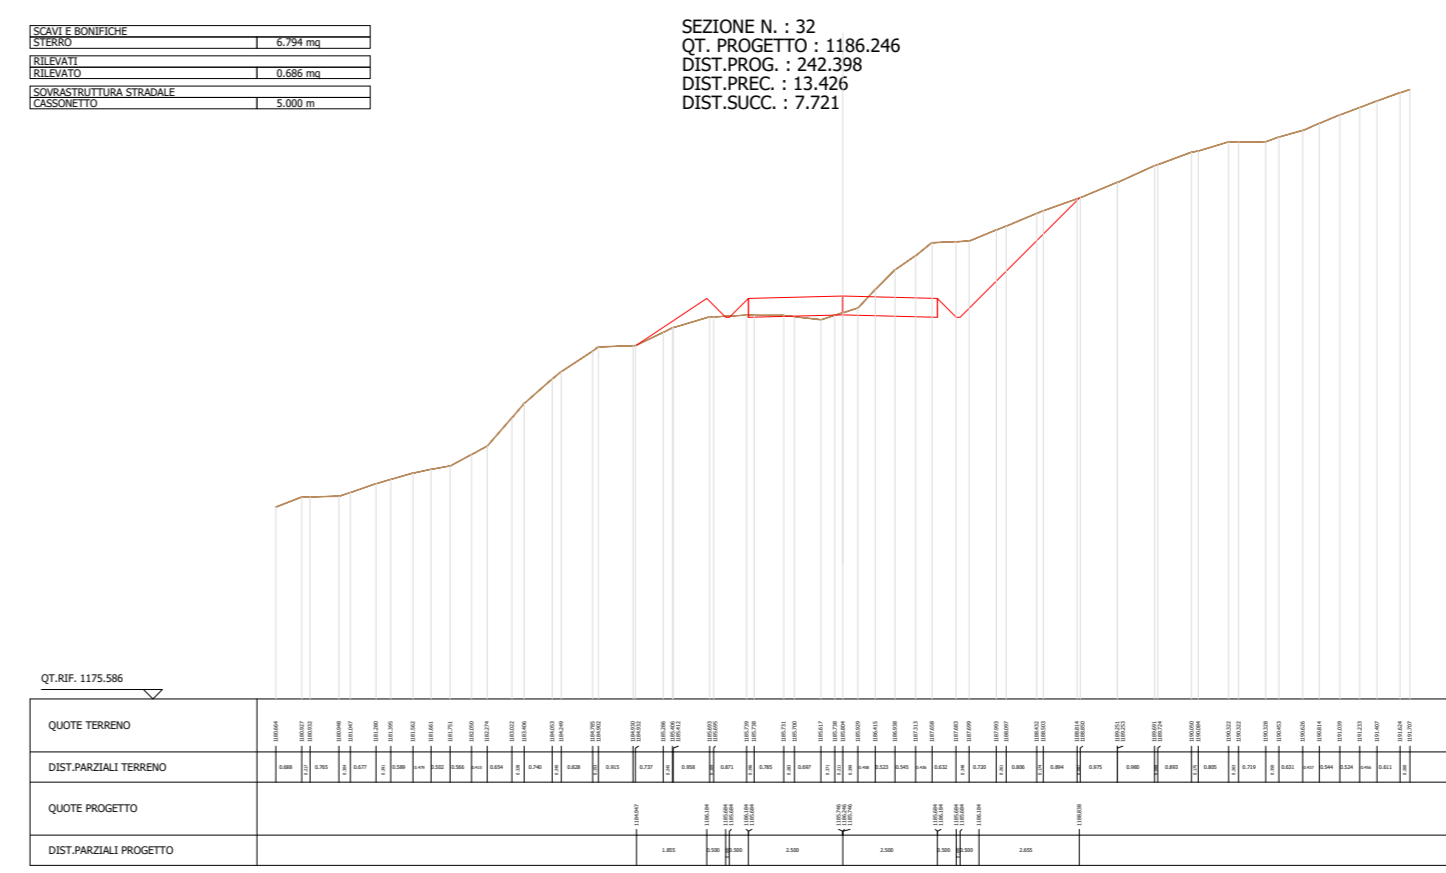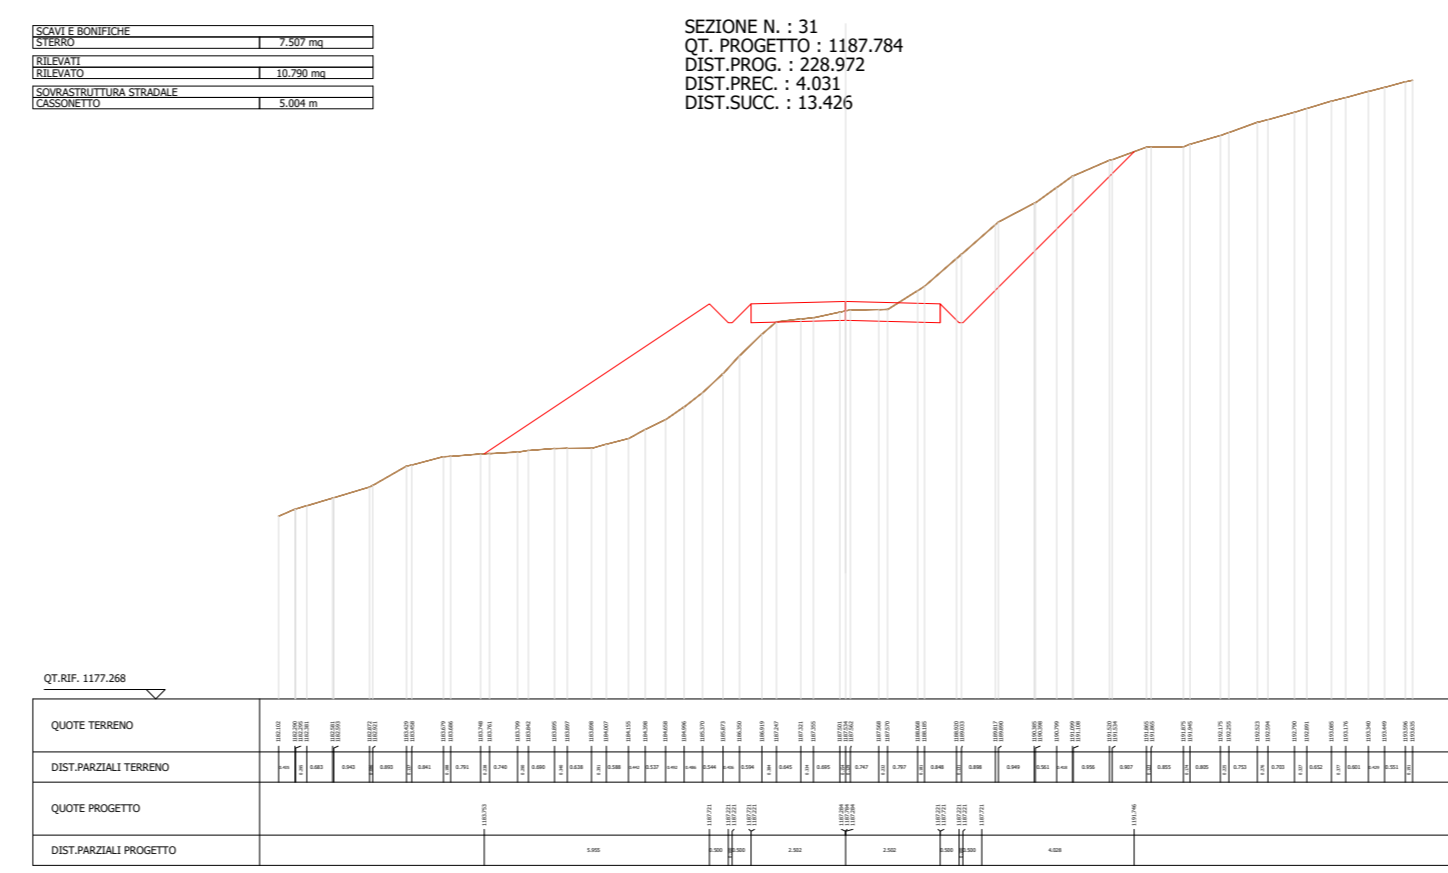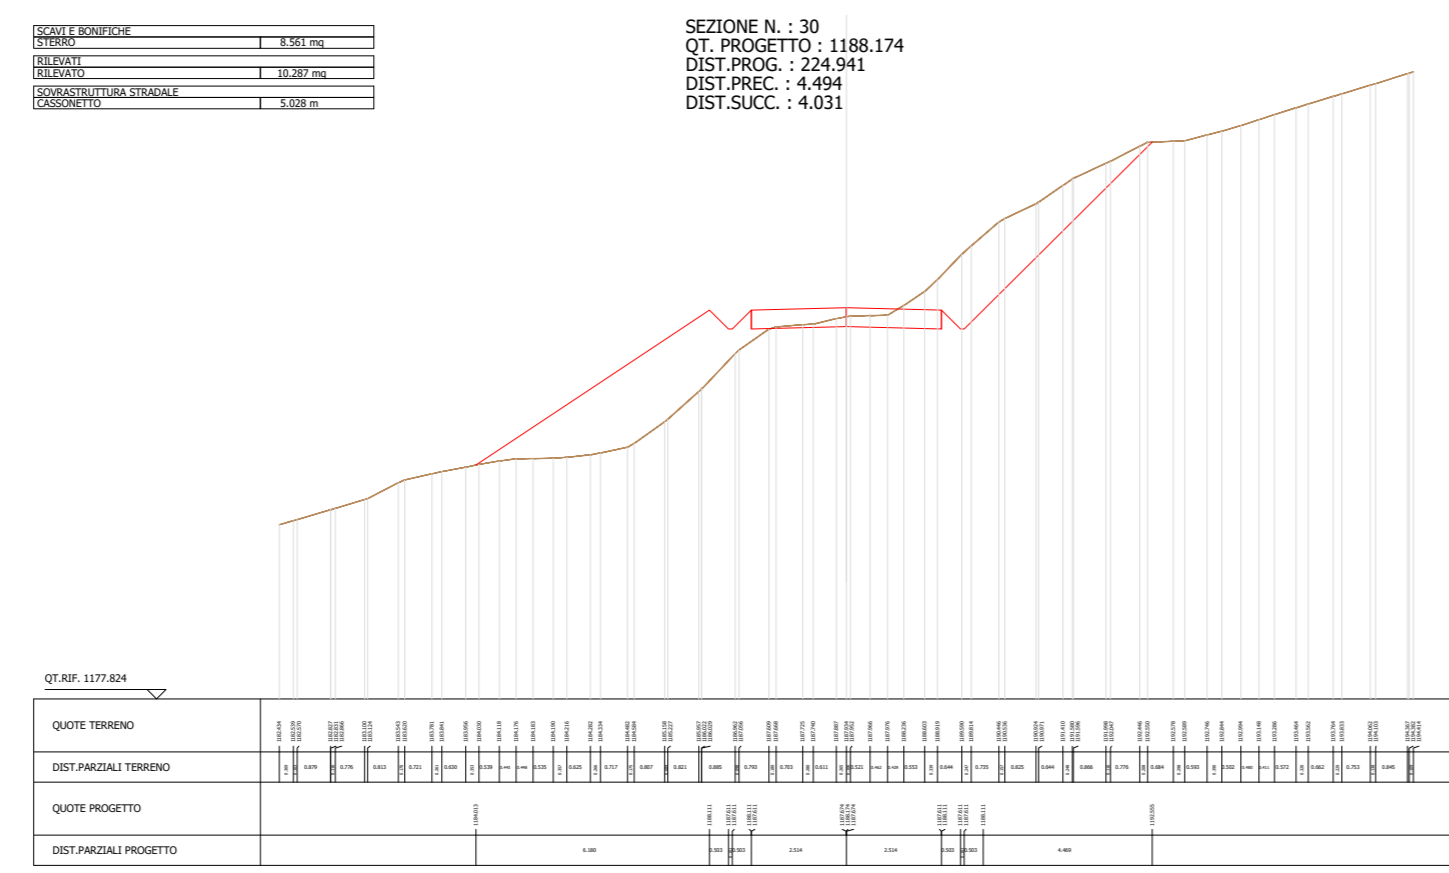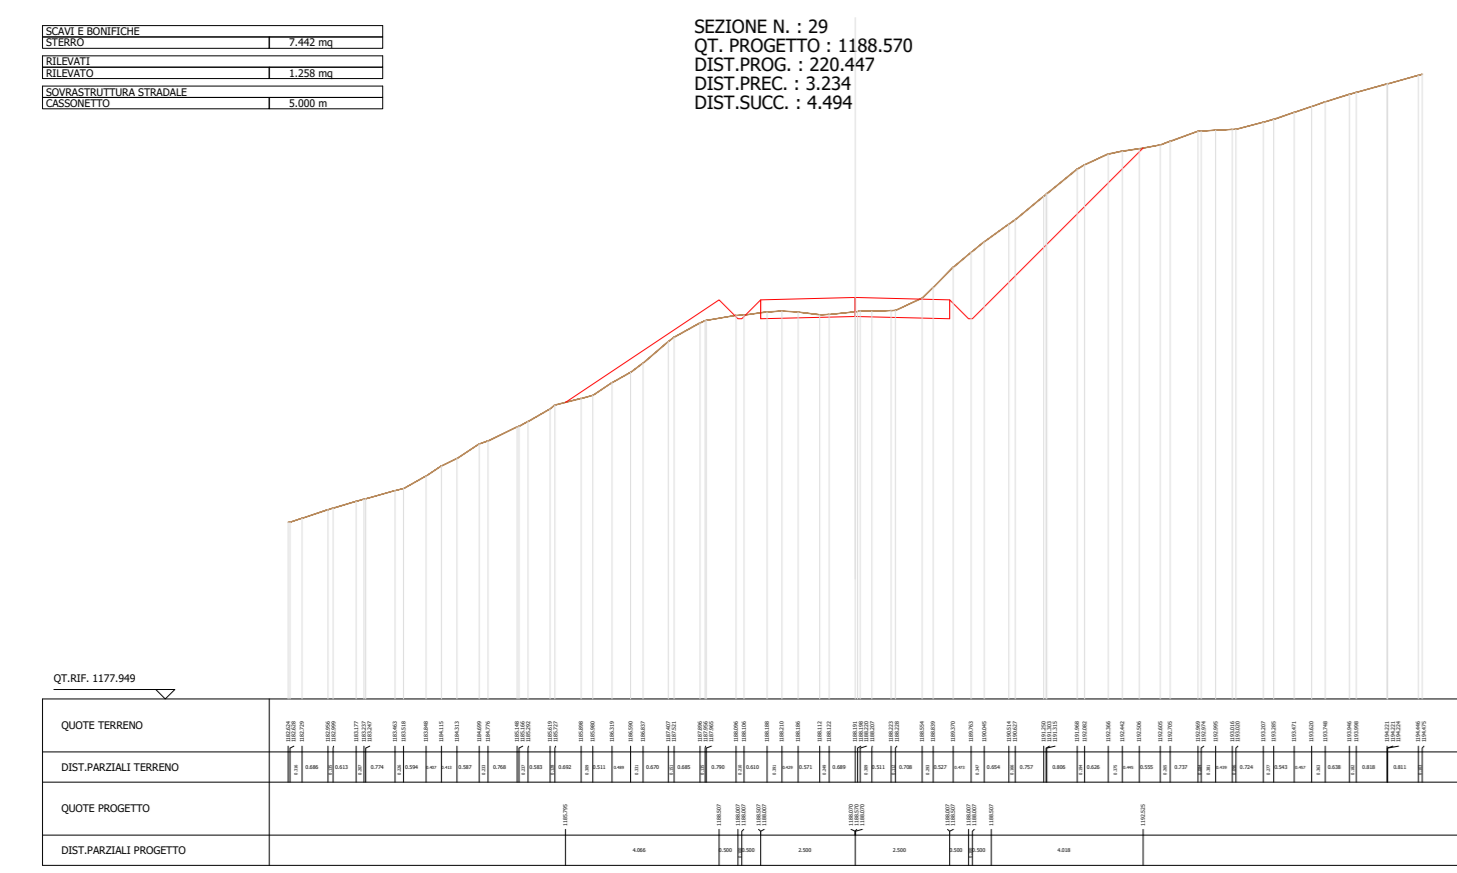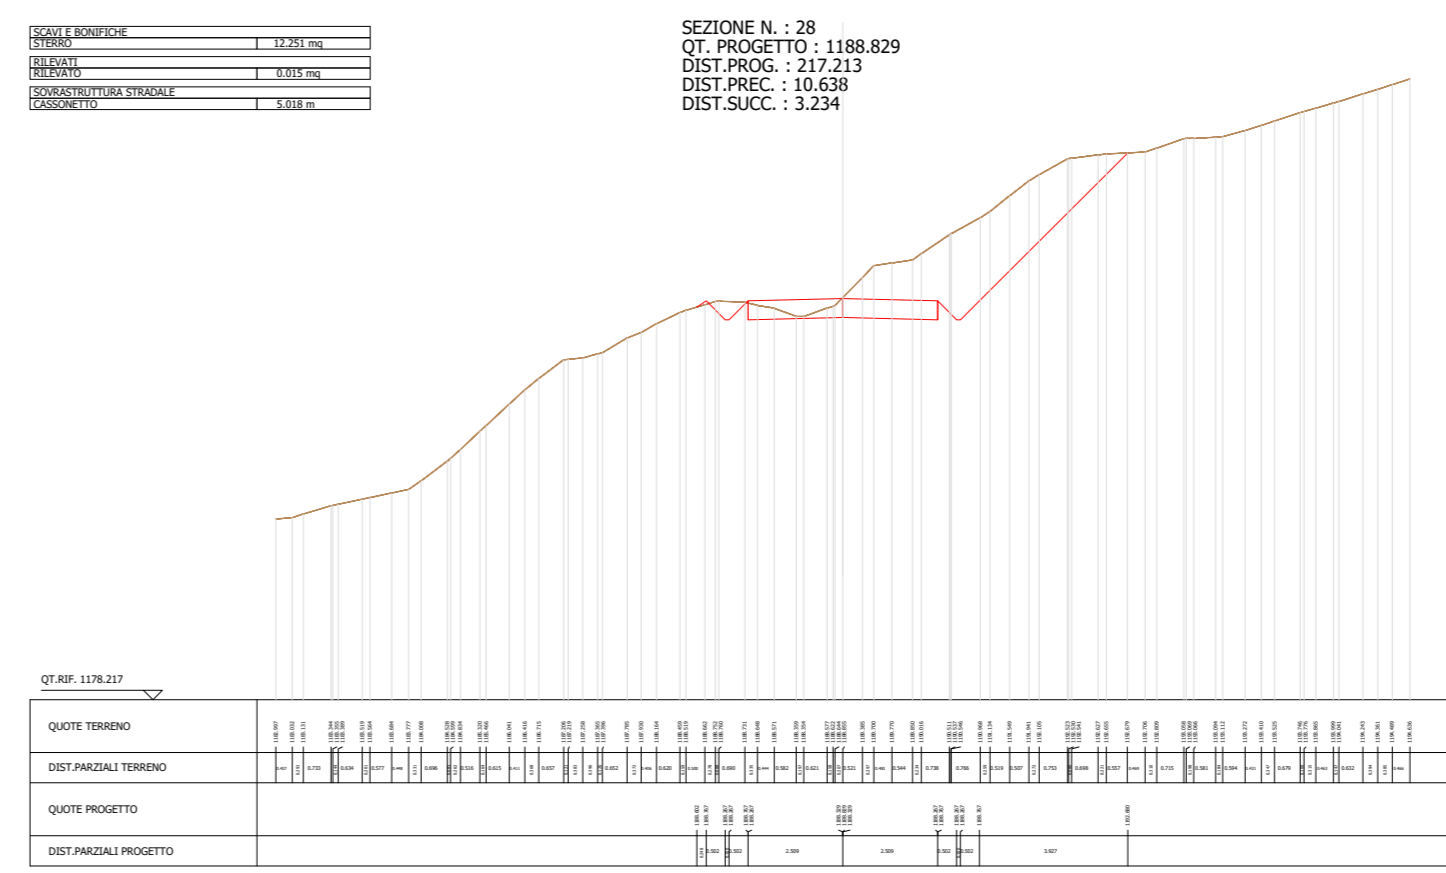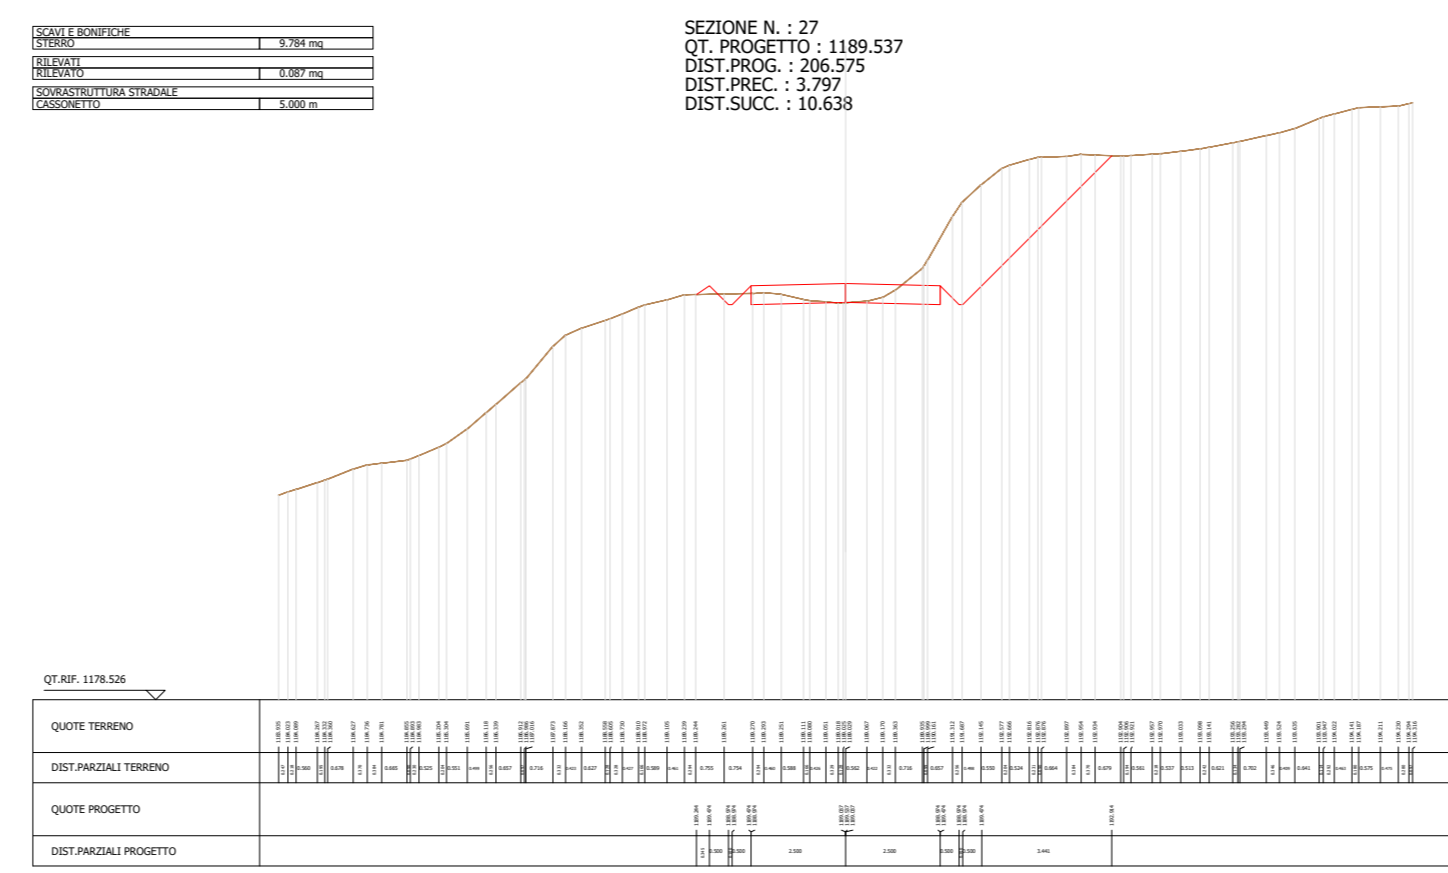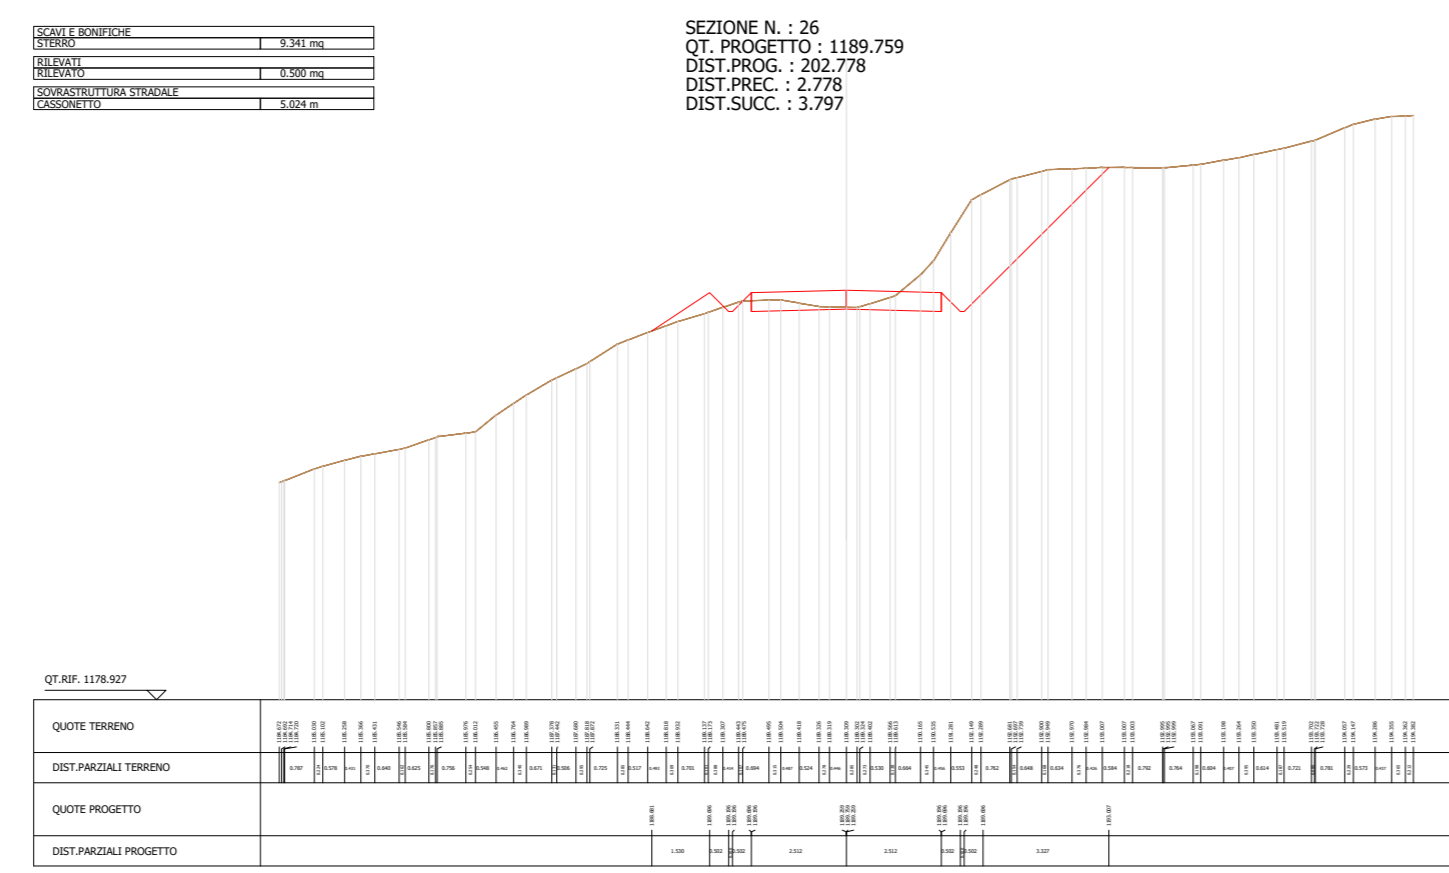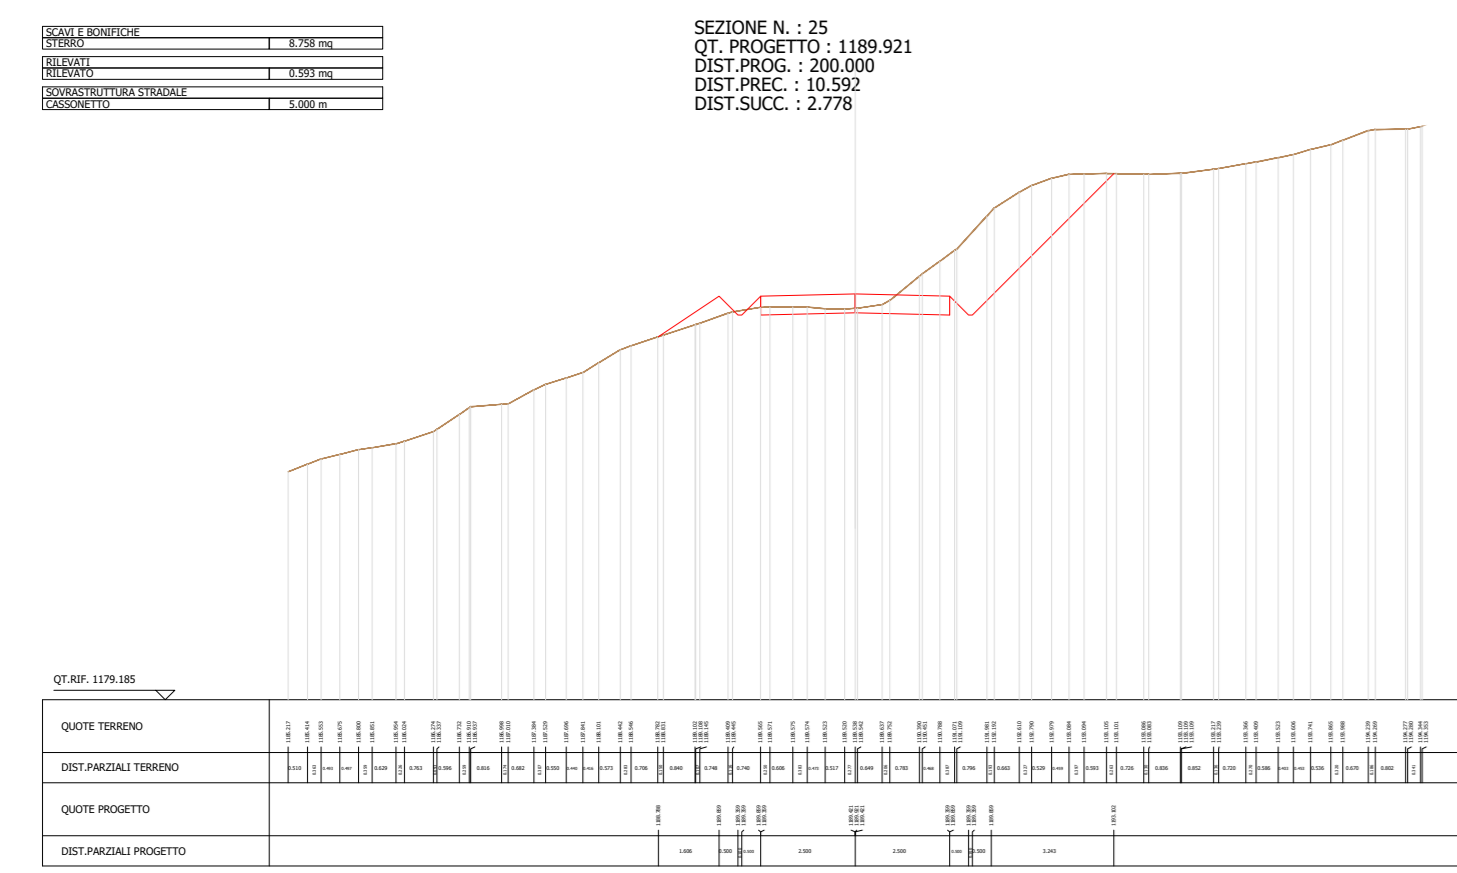

— Viabilità permanente  
— Viabilità temporanea

Regione: Basilicata  
 Provincia: Potenza  
 Comune: Potenza  
 Località: Poggi di San Michele  
**PARCO EOLICO POTENZA**  
 Progetto Definitivo

Titolo:  
**A.16.a.18 - Sezioni trasversali stradali di progetto**


























CODICE ELABORATO GRAFICO  
**IT / EOL / E-POTE / PDF / C / PS / 51 -a**

Visti / Timbri:  
**GLOREN s.r.l.**  
 Ing. Giuseppe GRAVELA  
 (Direttore Tecnico)

Note:

REVISIONI					
Data	Rev.	Descrizione revisioni	Elaborato:	Controllato:	Approvato:
31/05/2023	1	Emissione	P. Montemurro	G. Gravela	G. Gravela



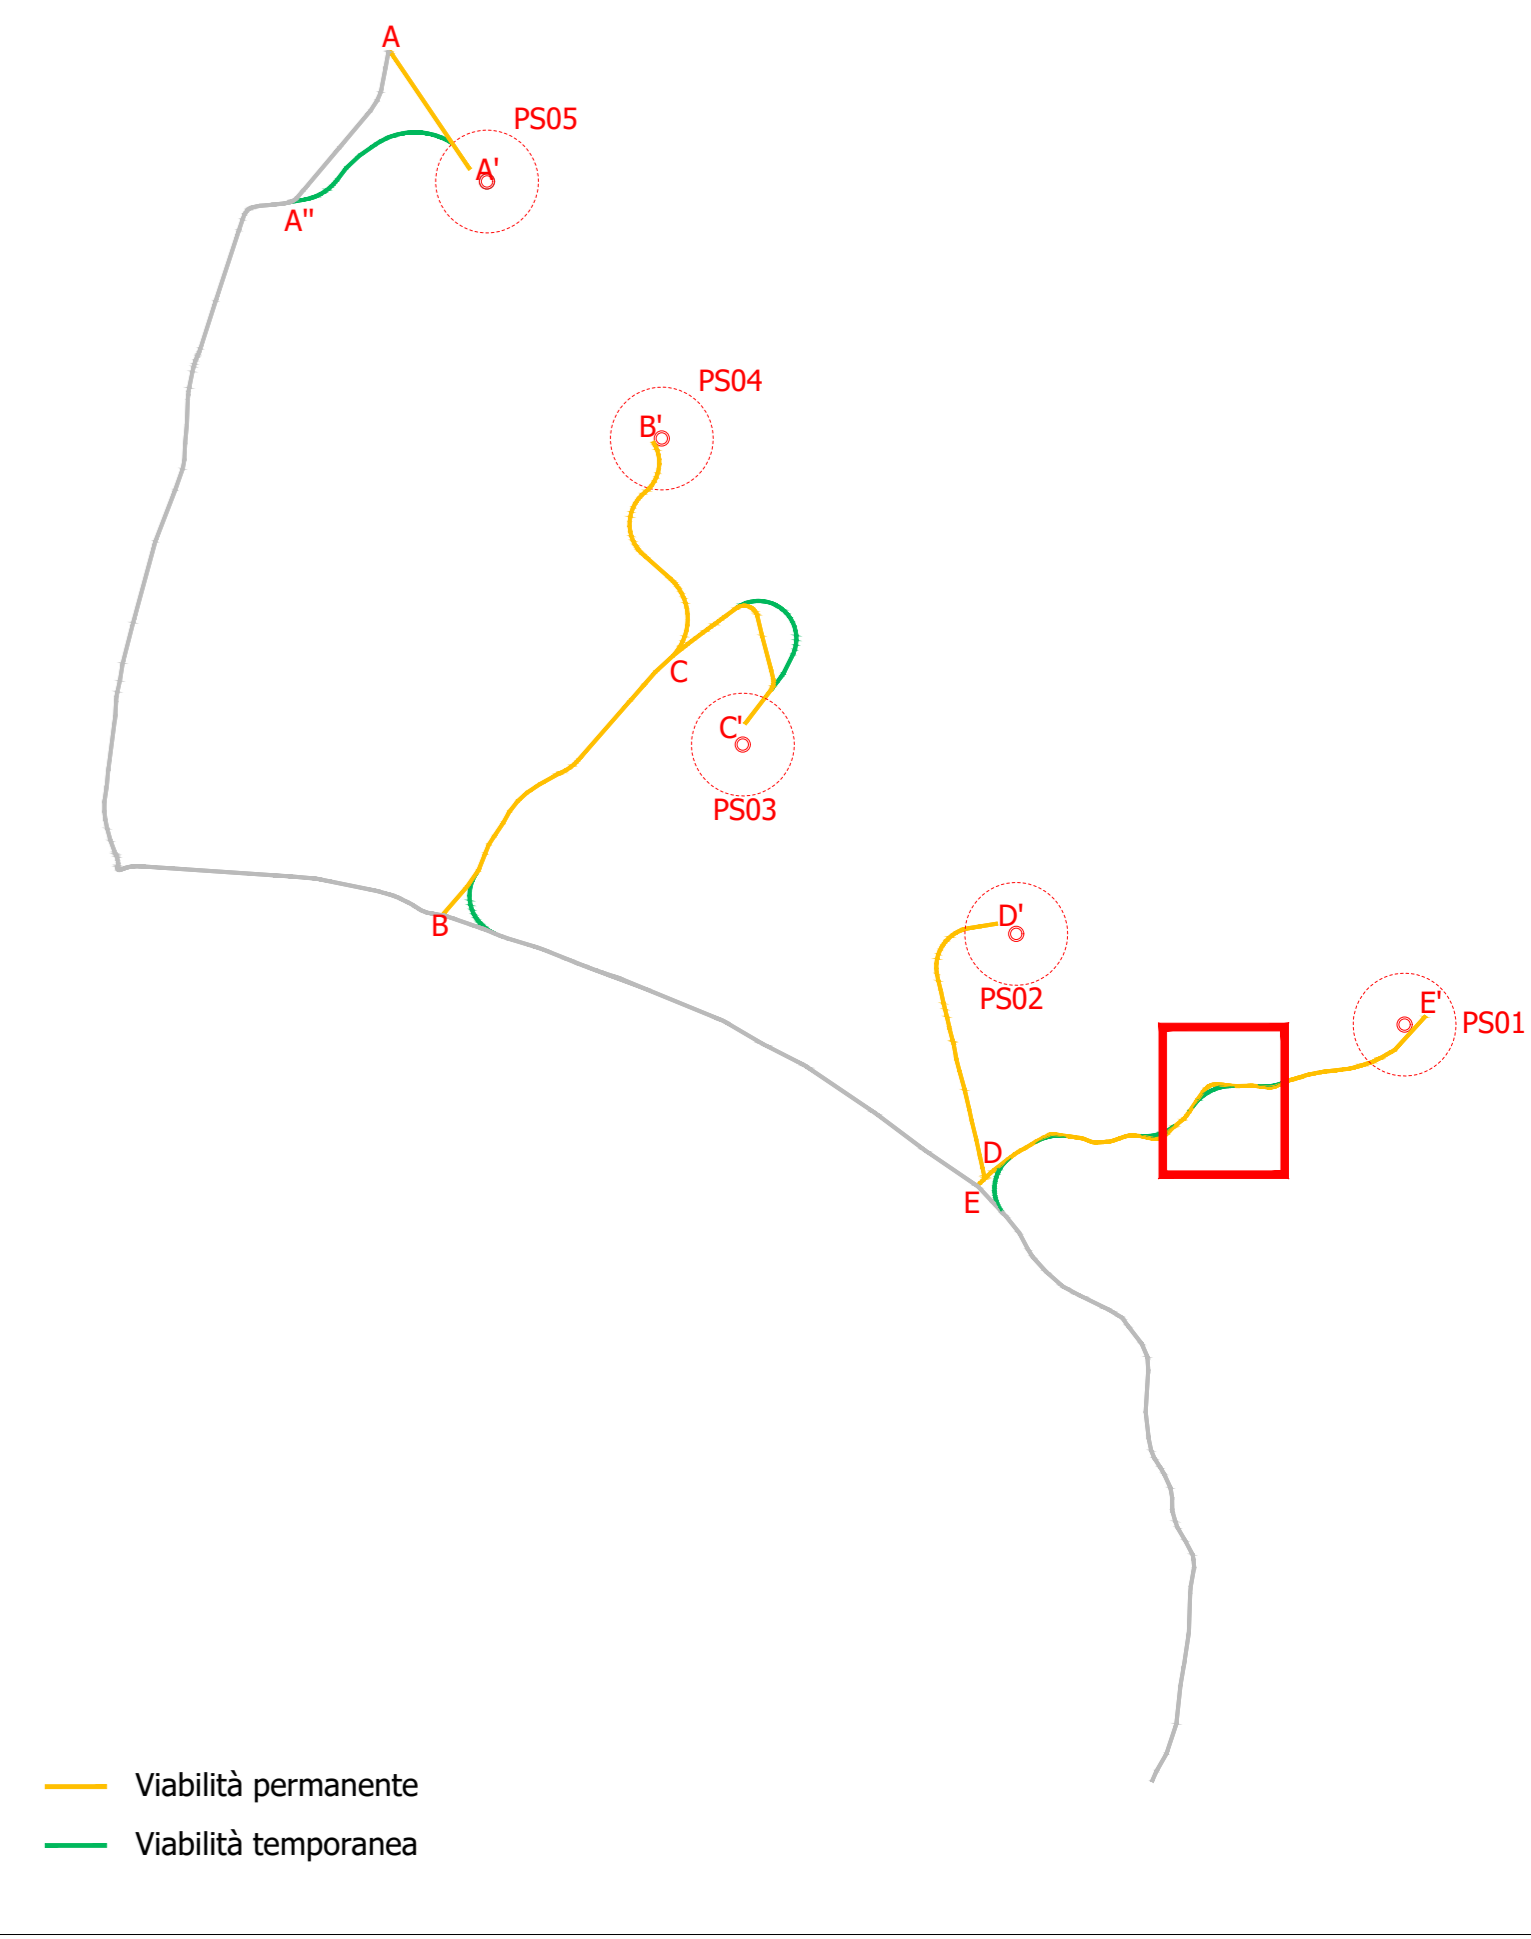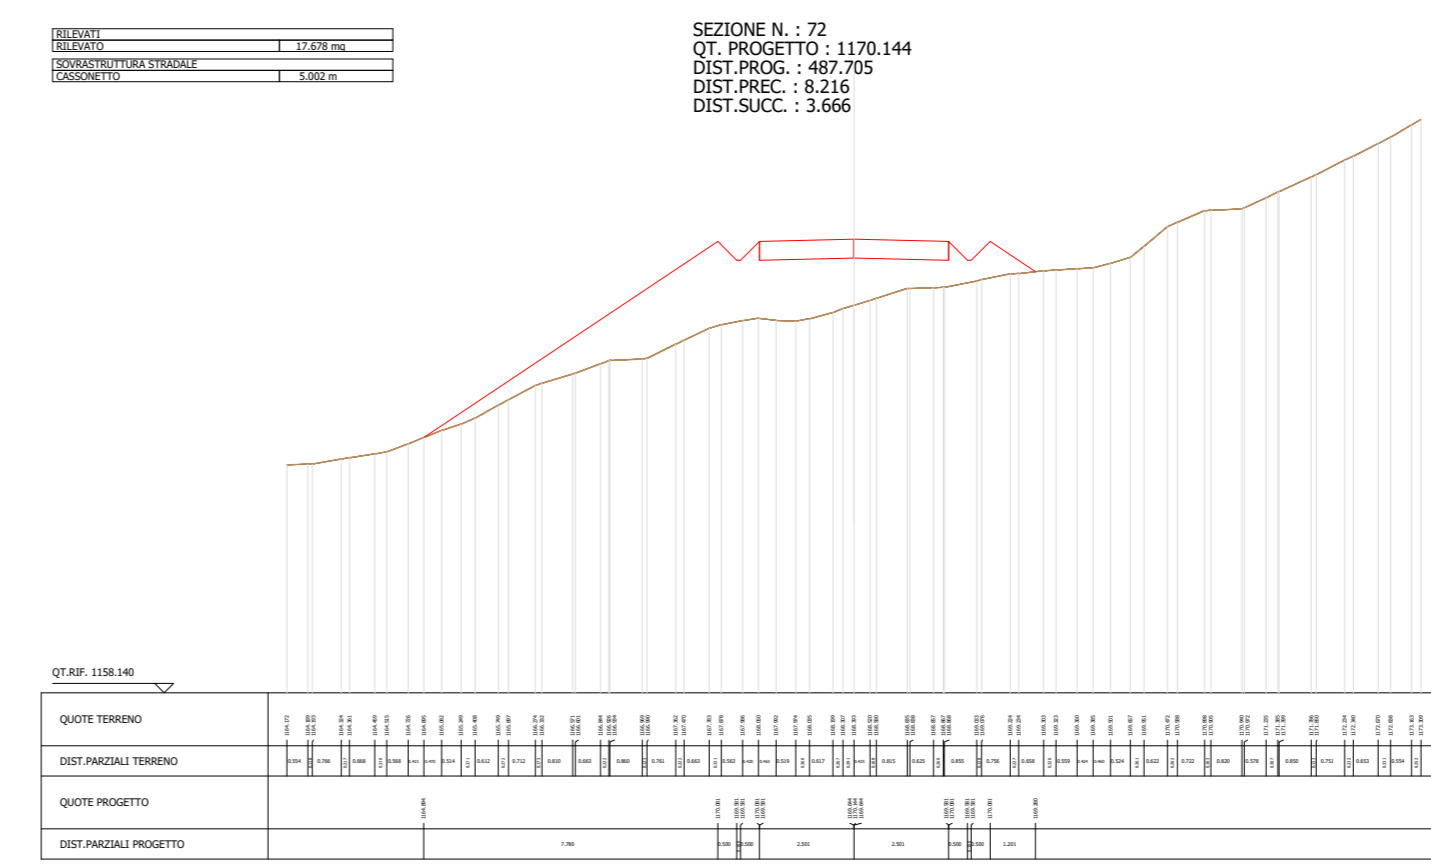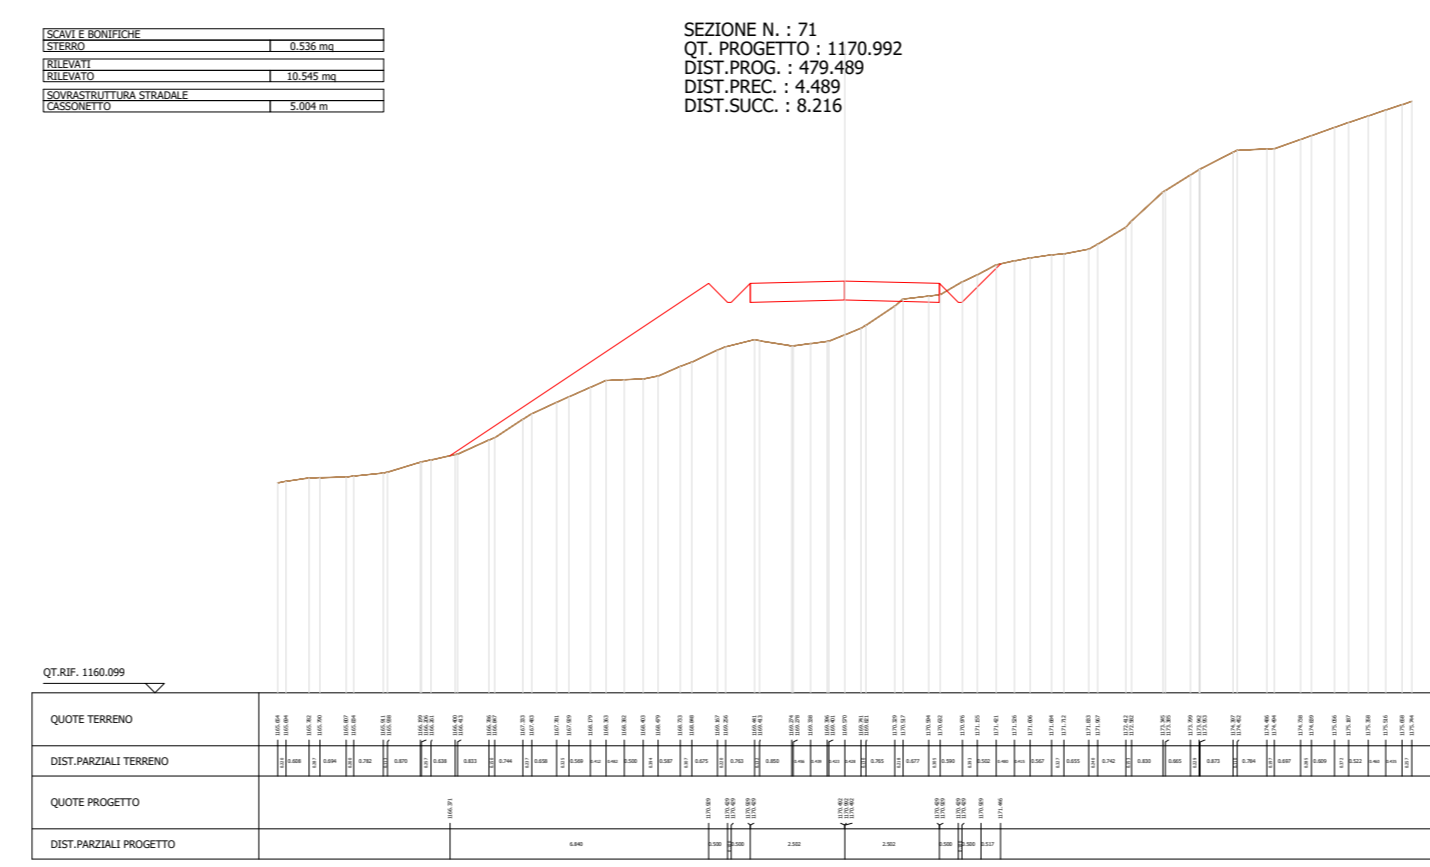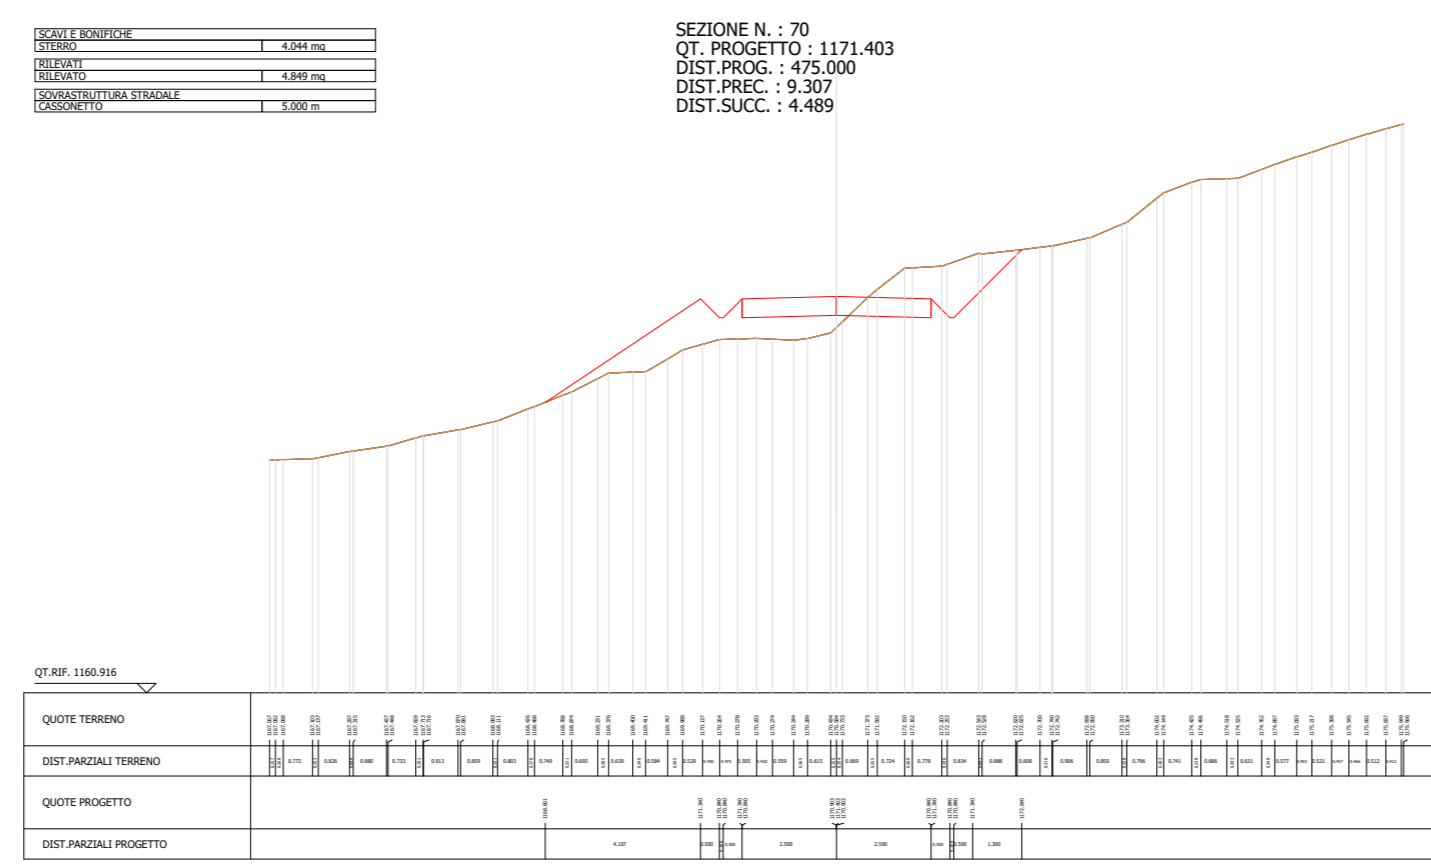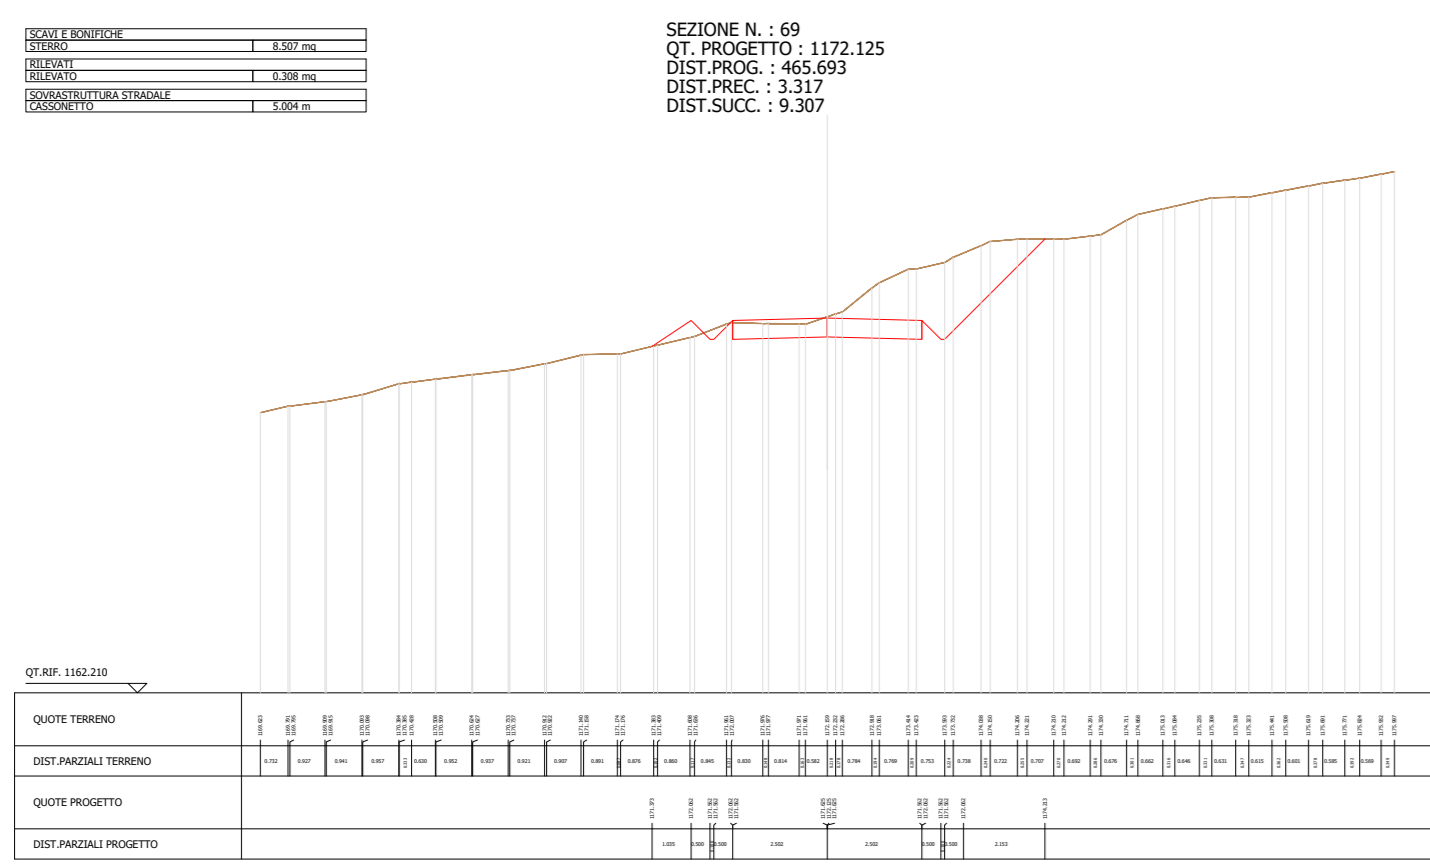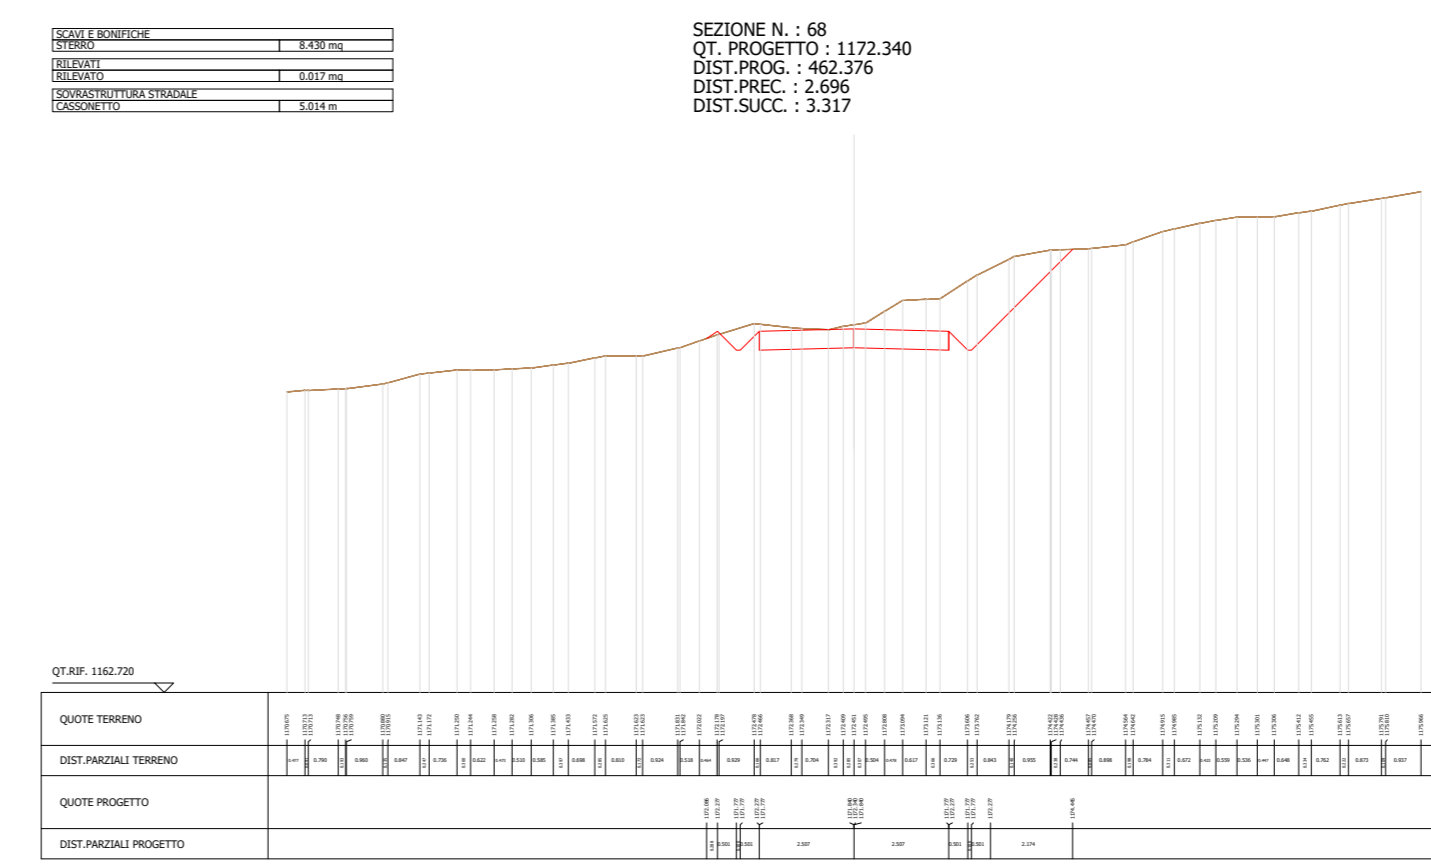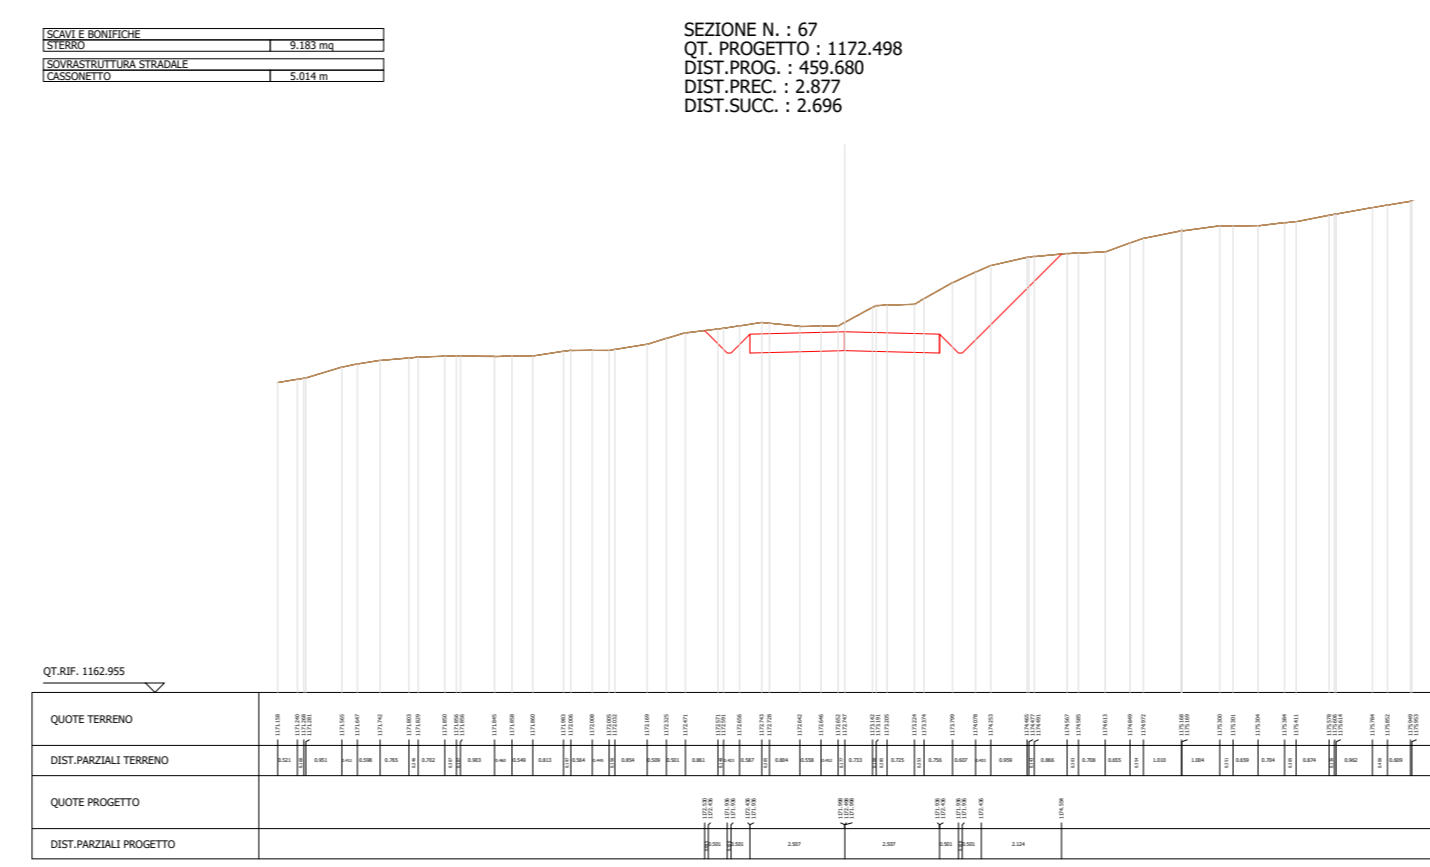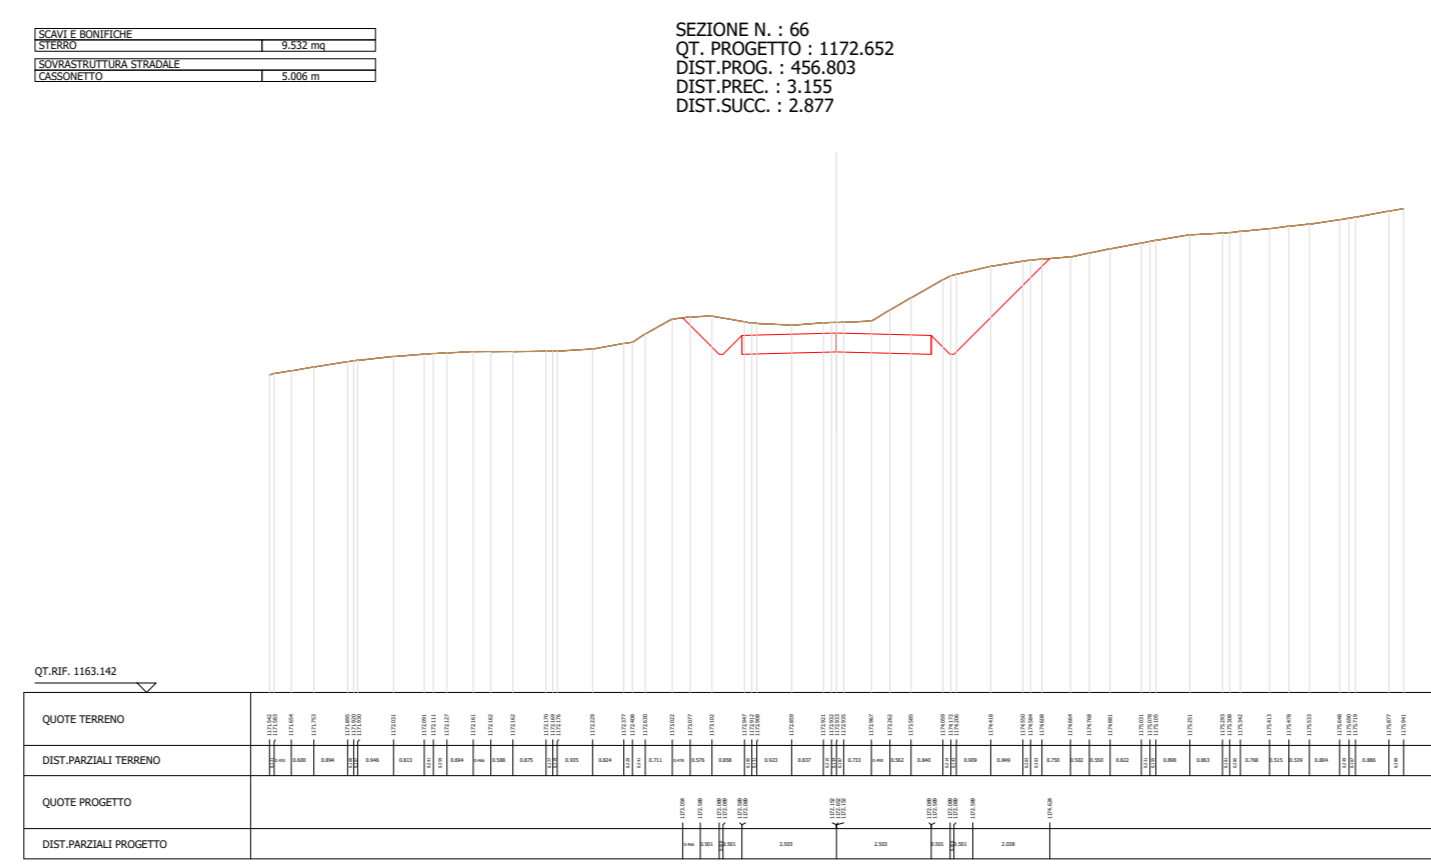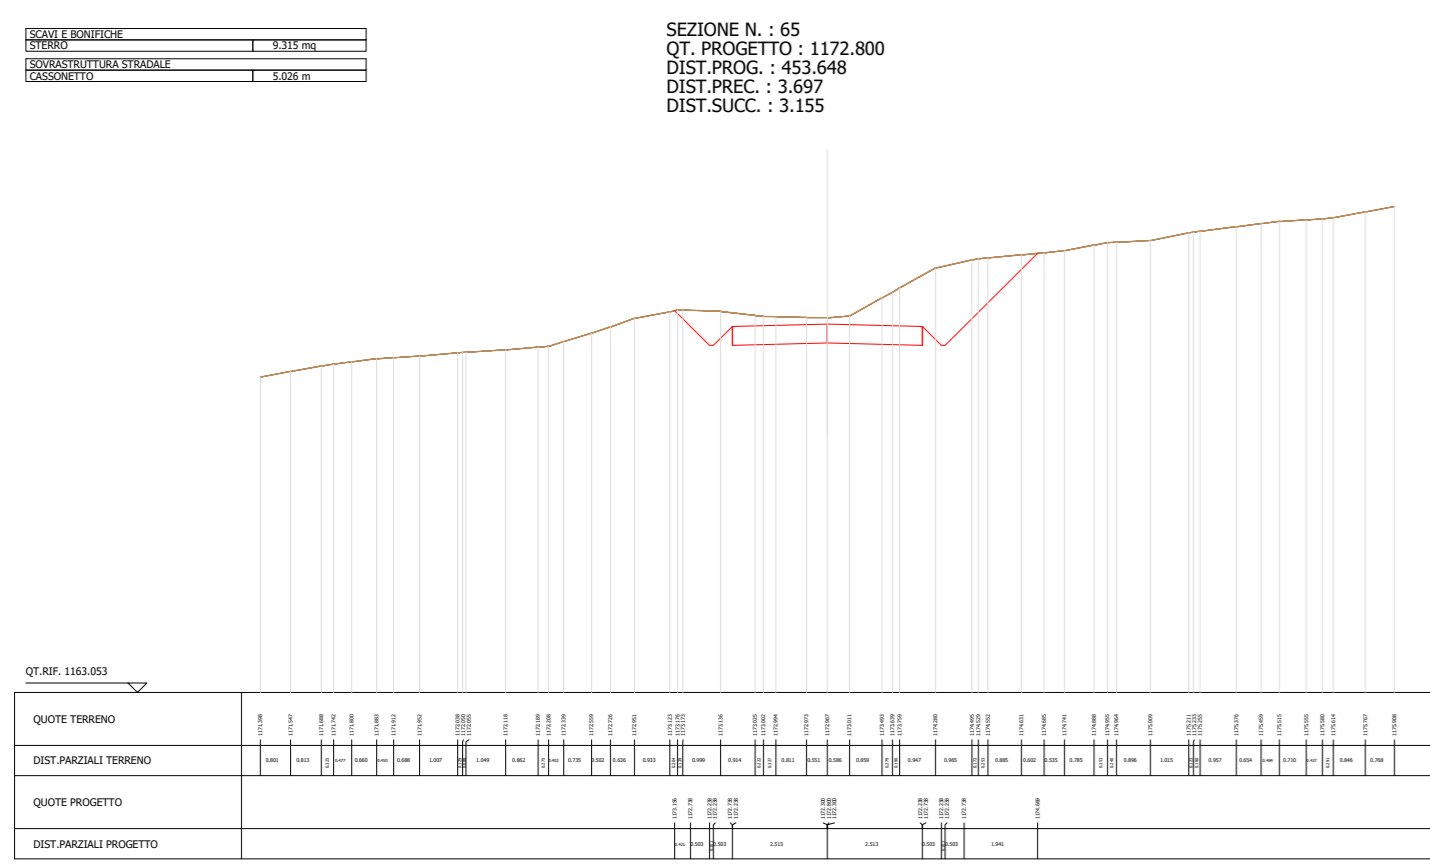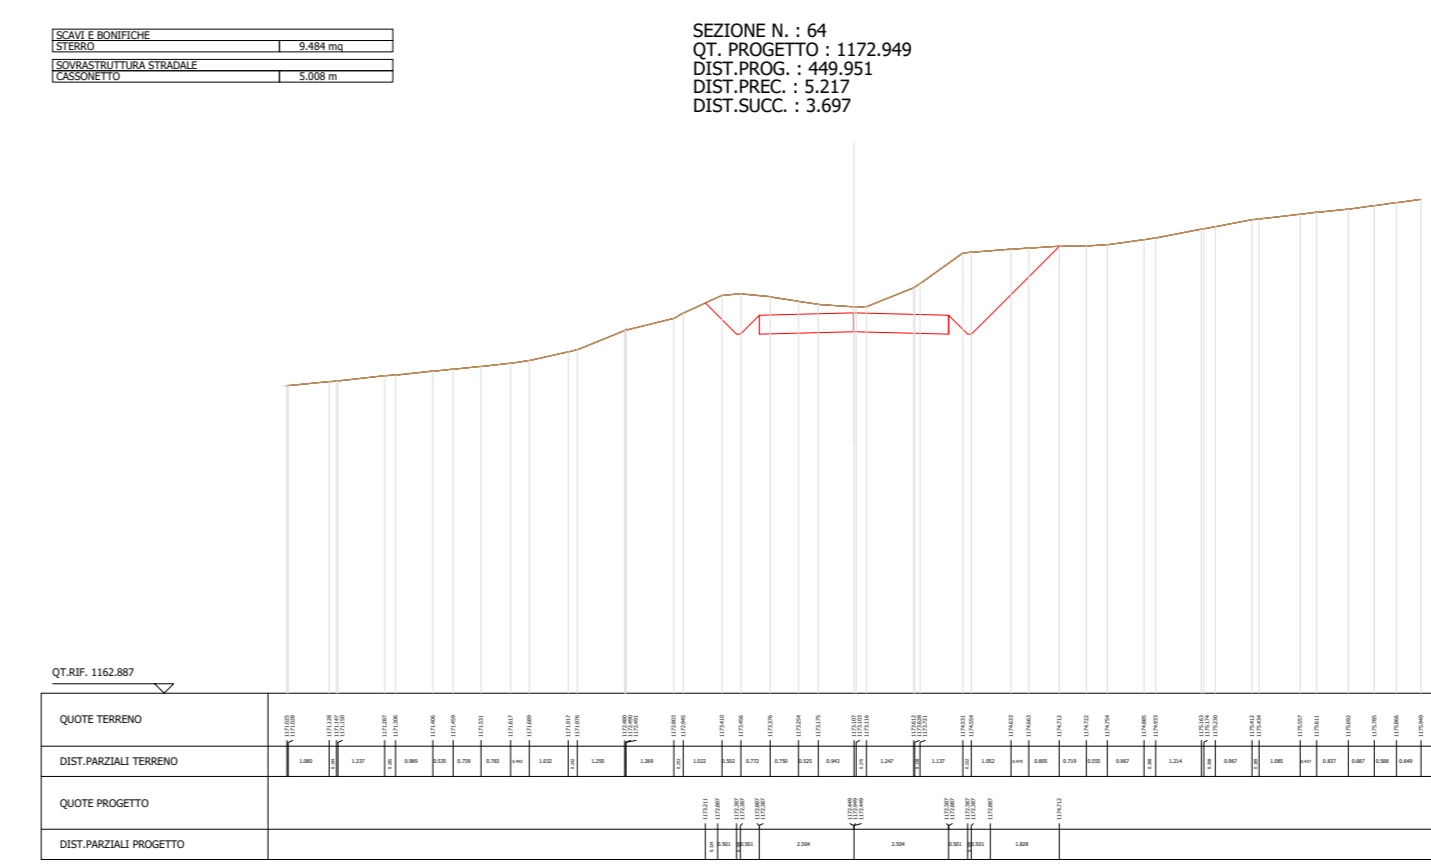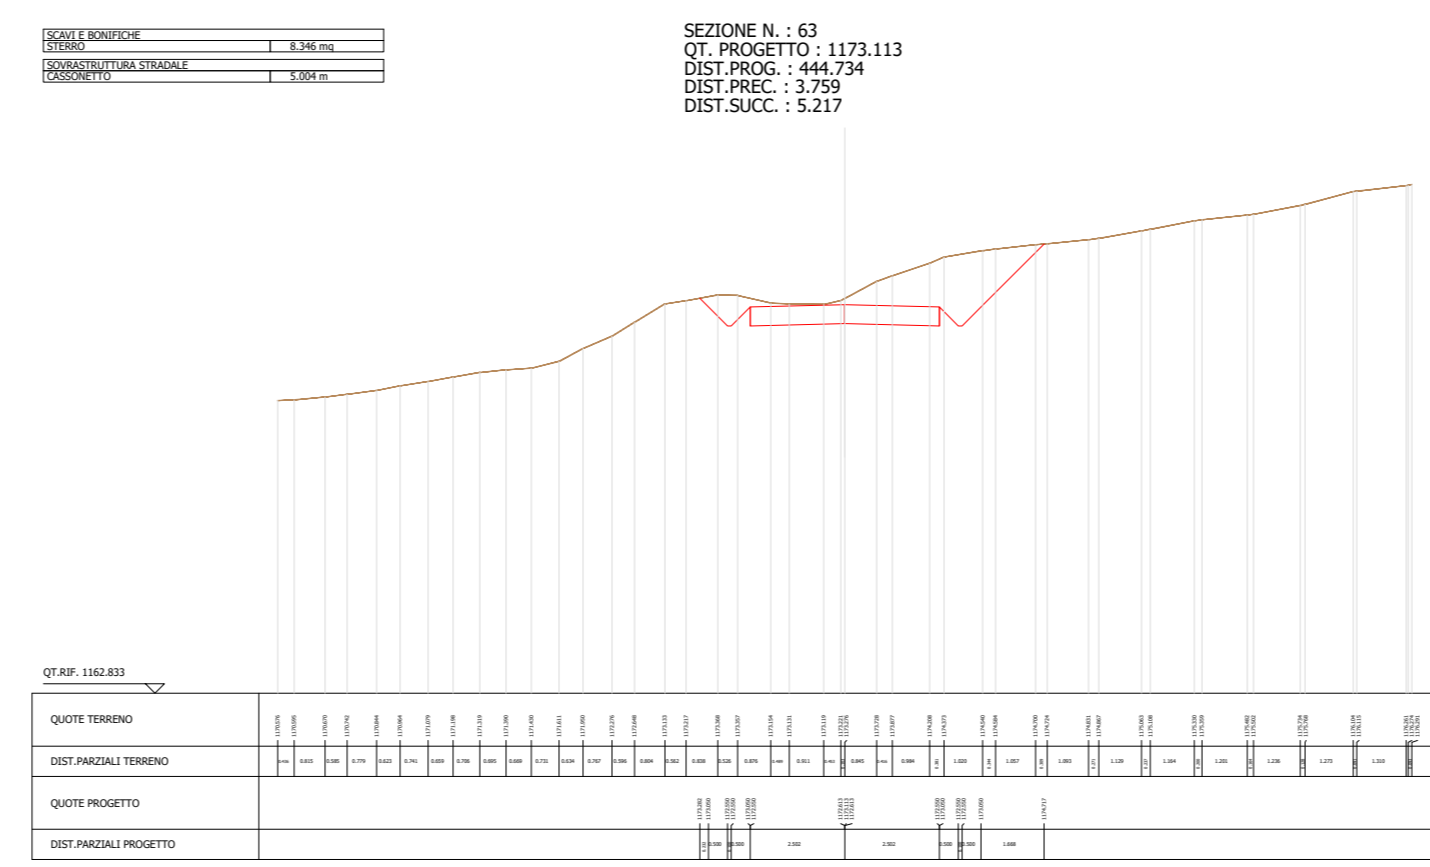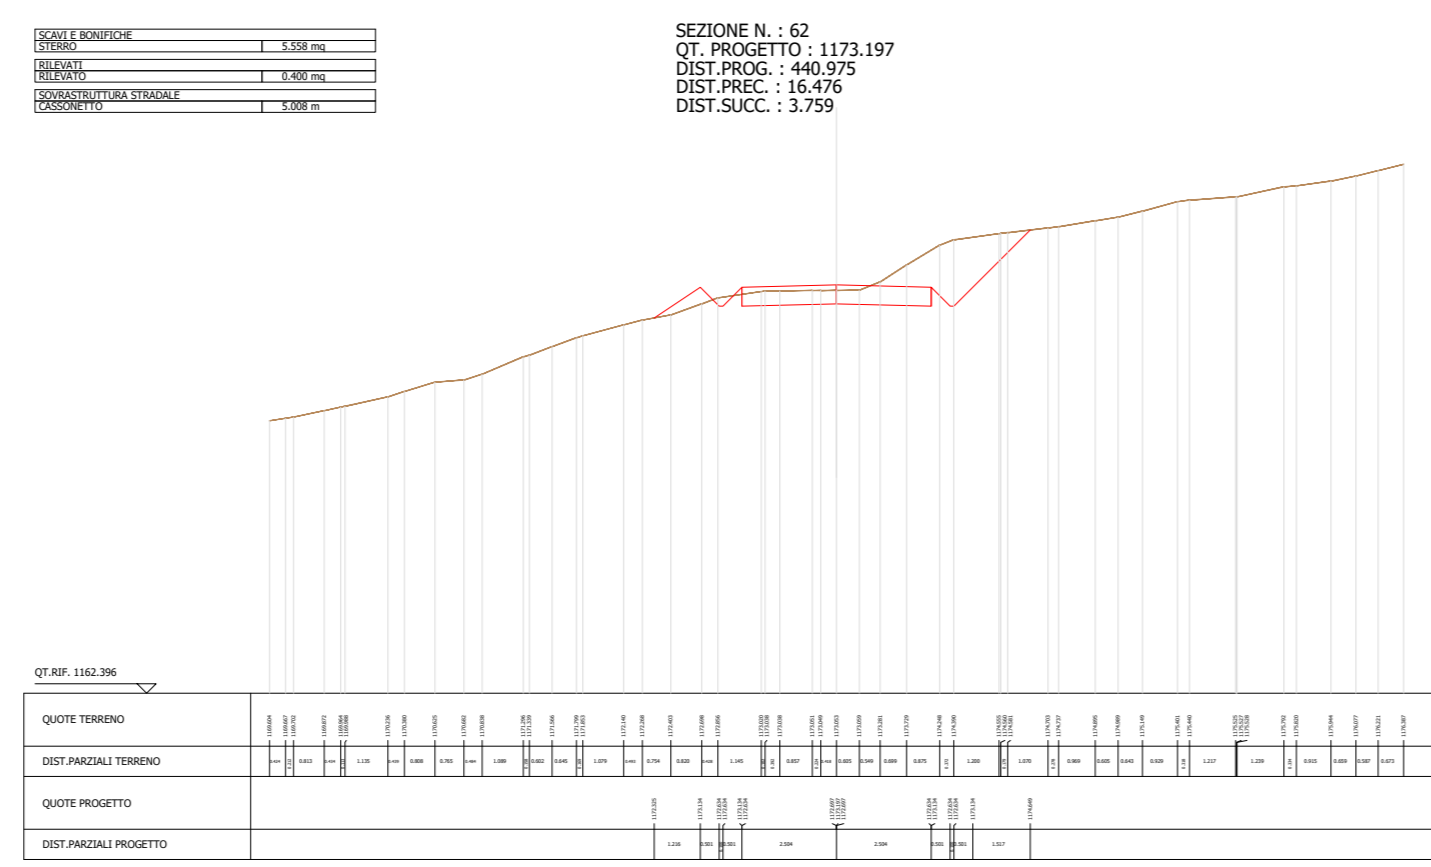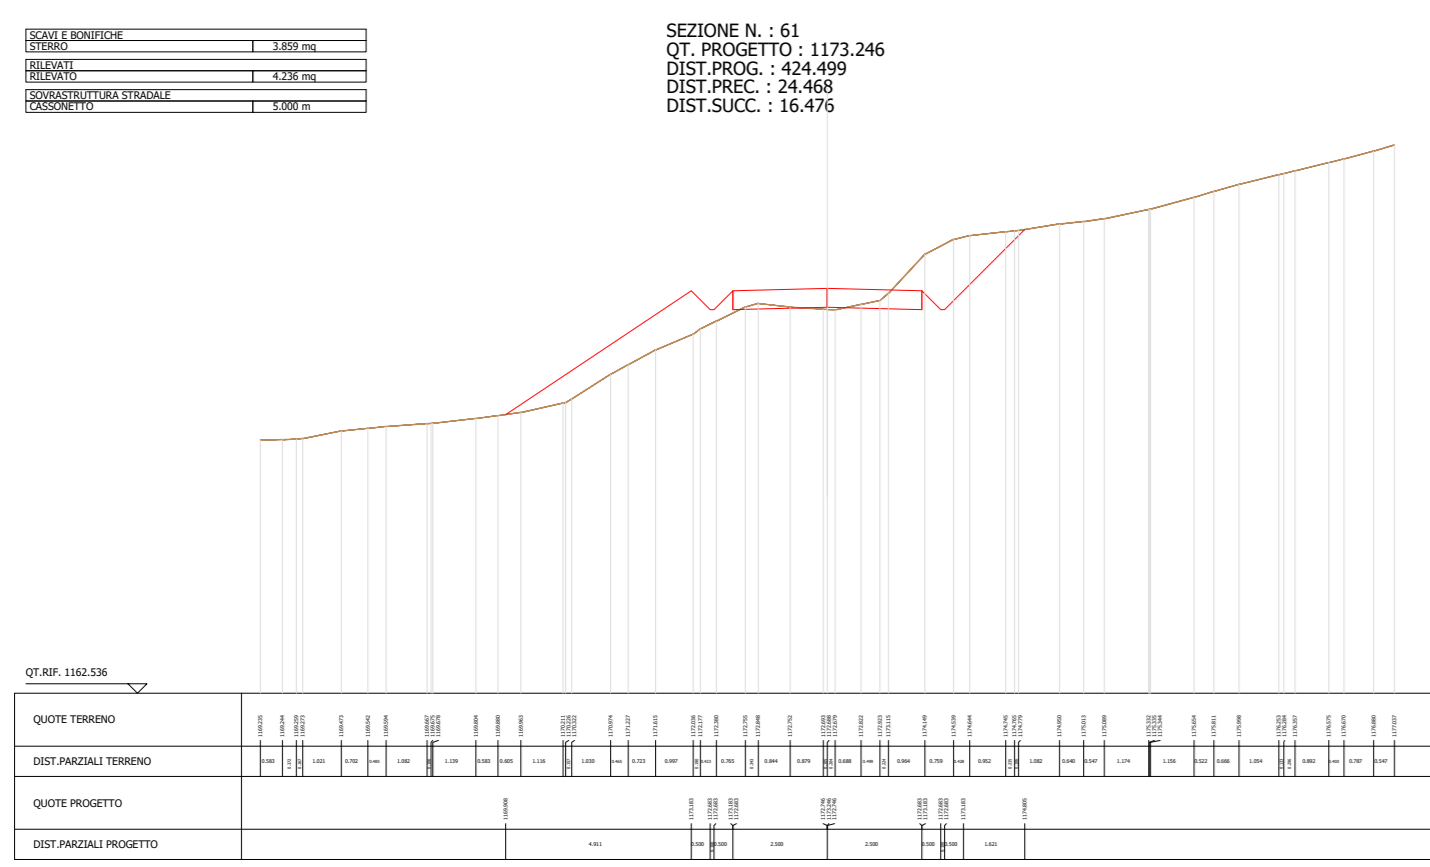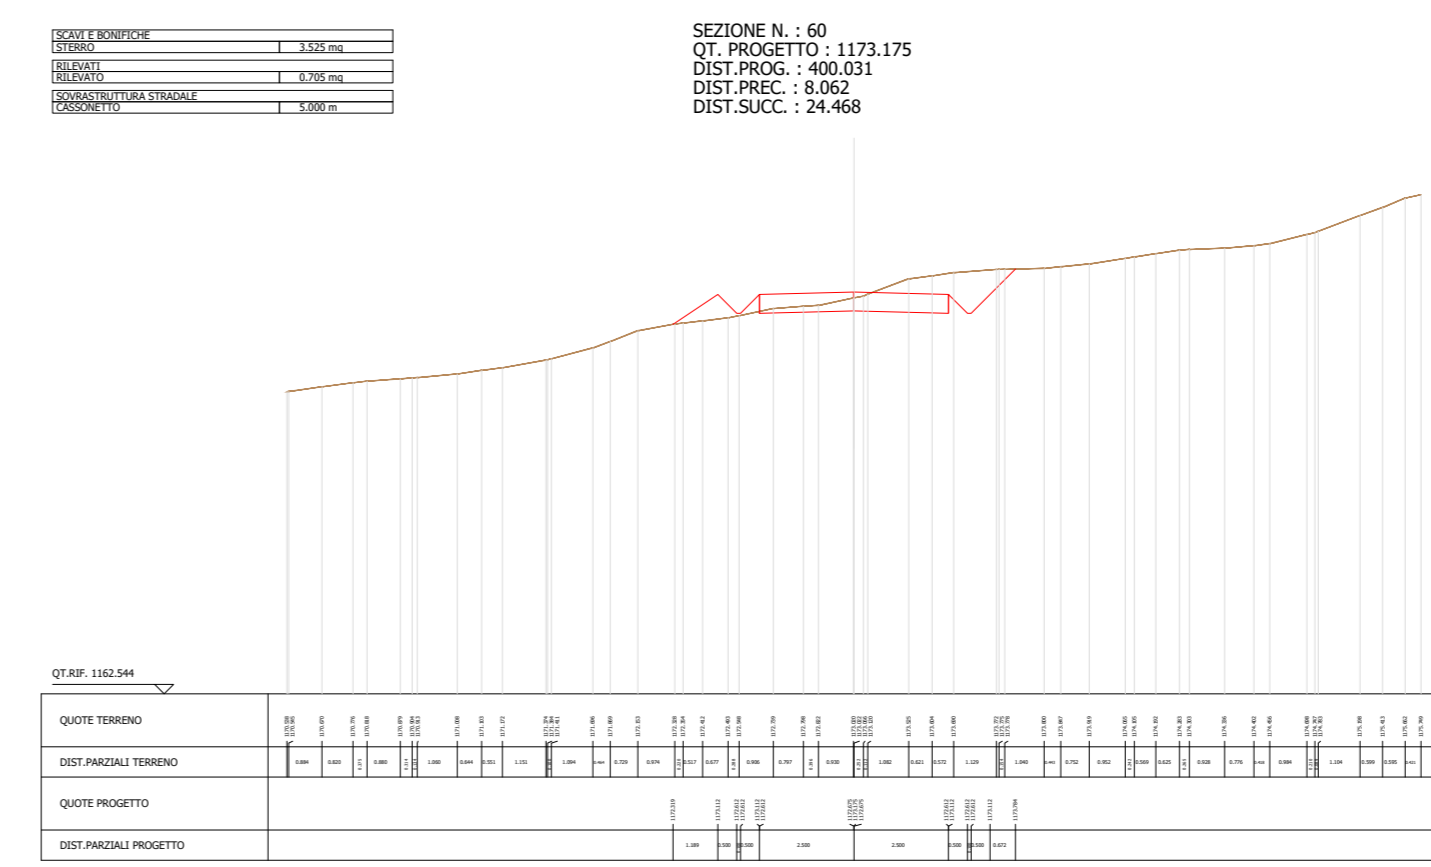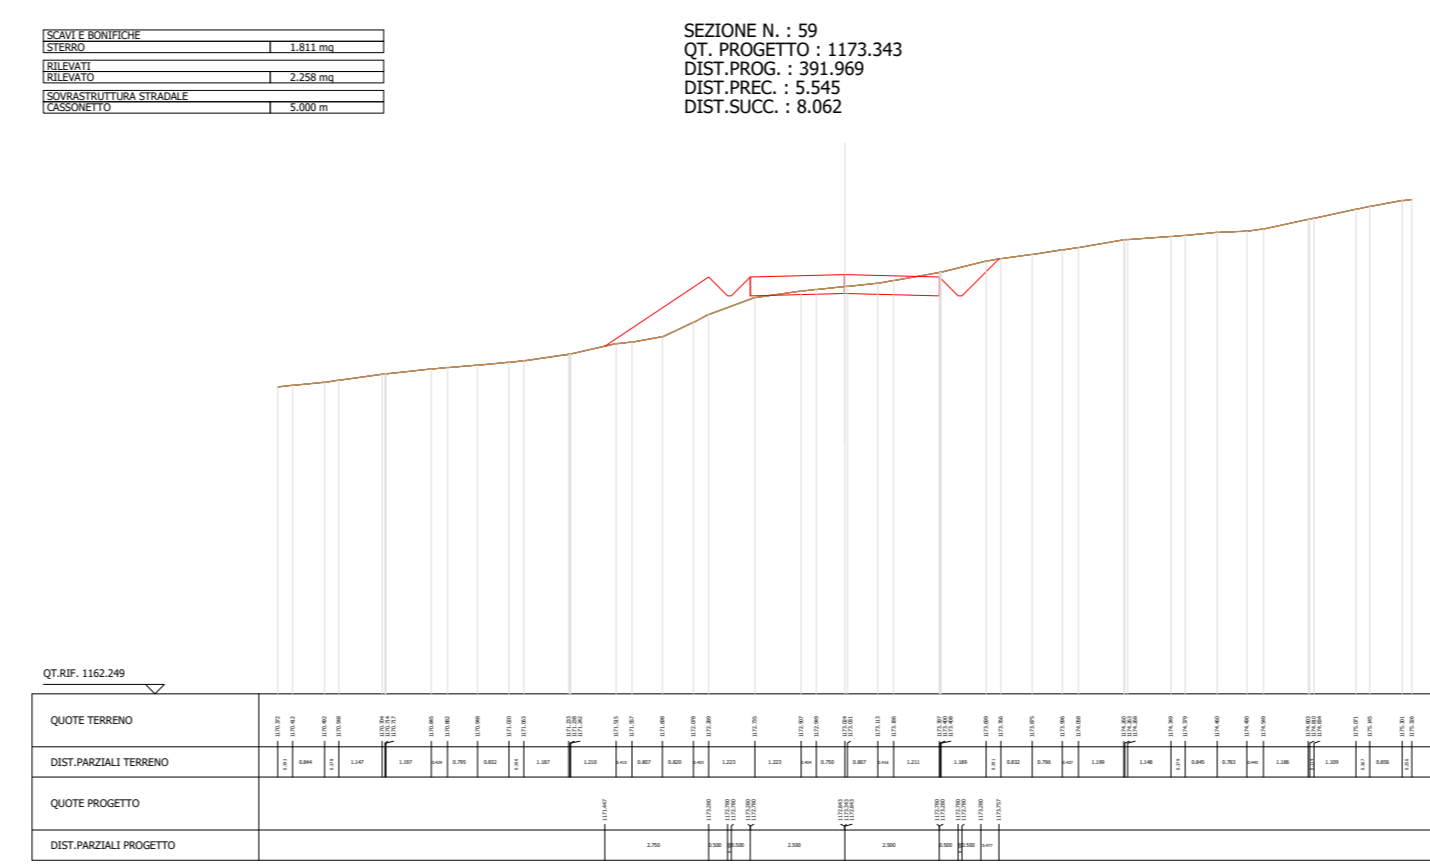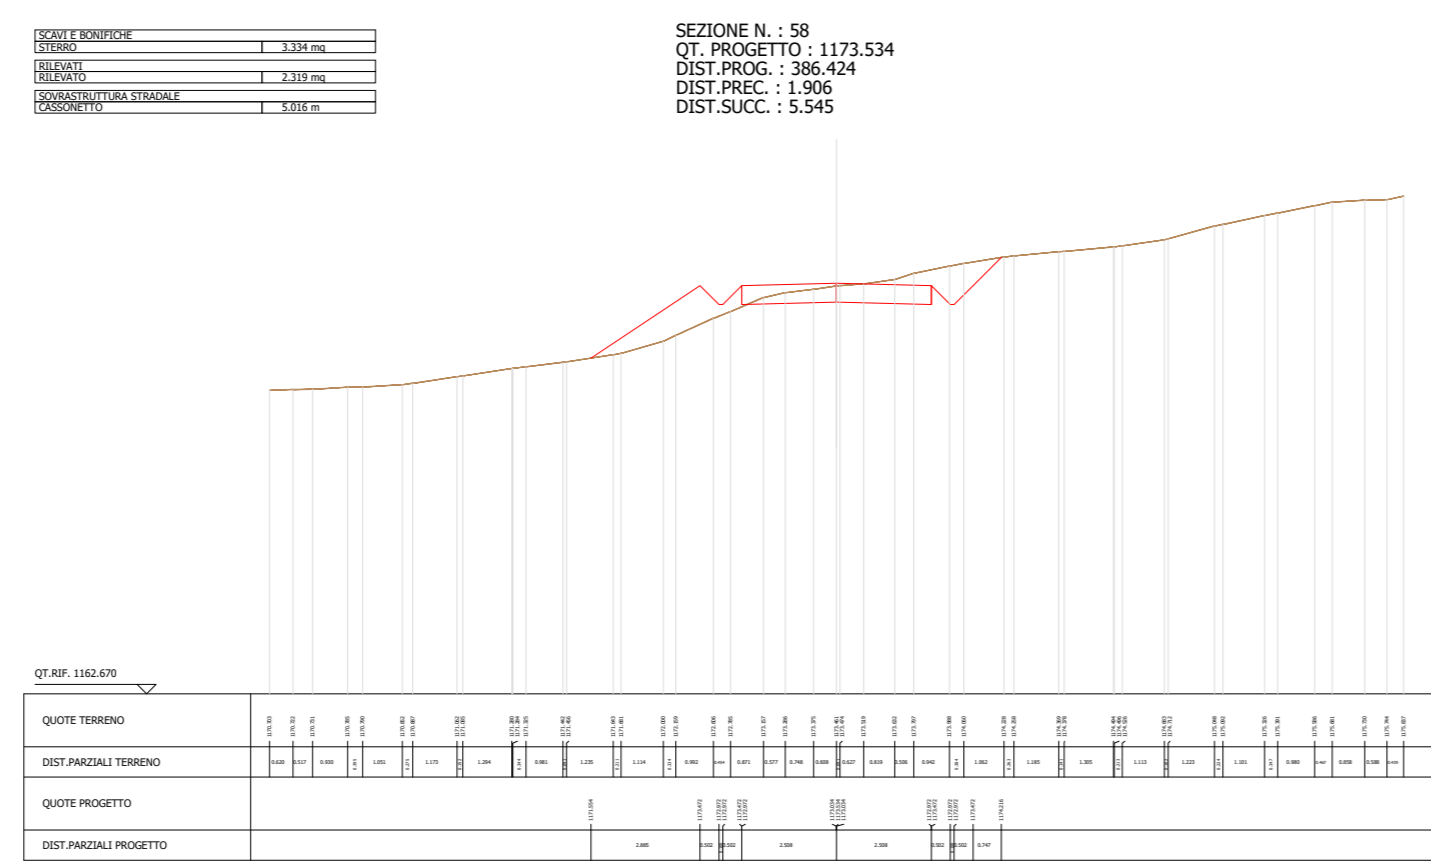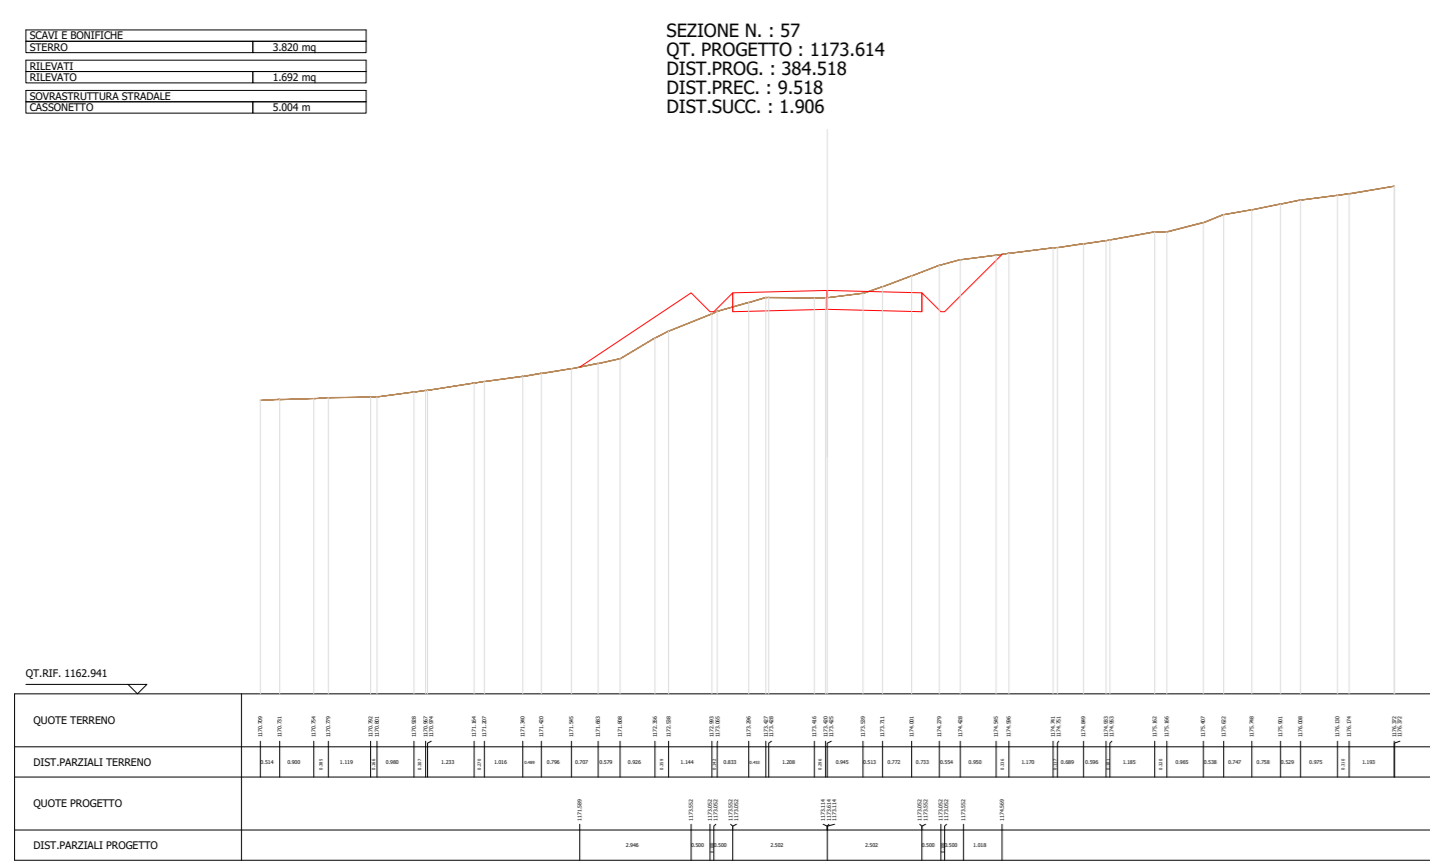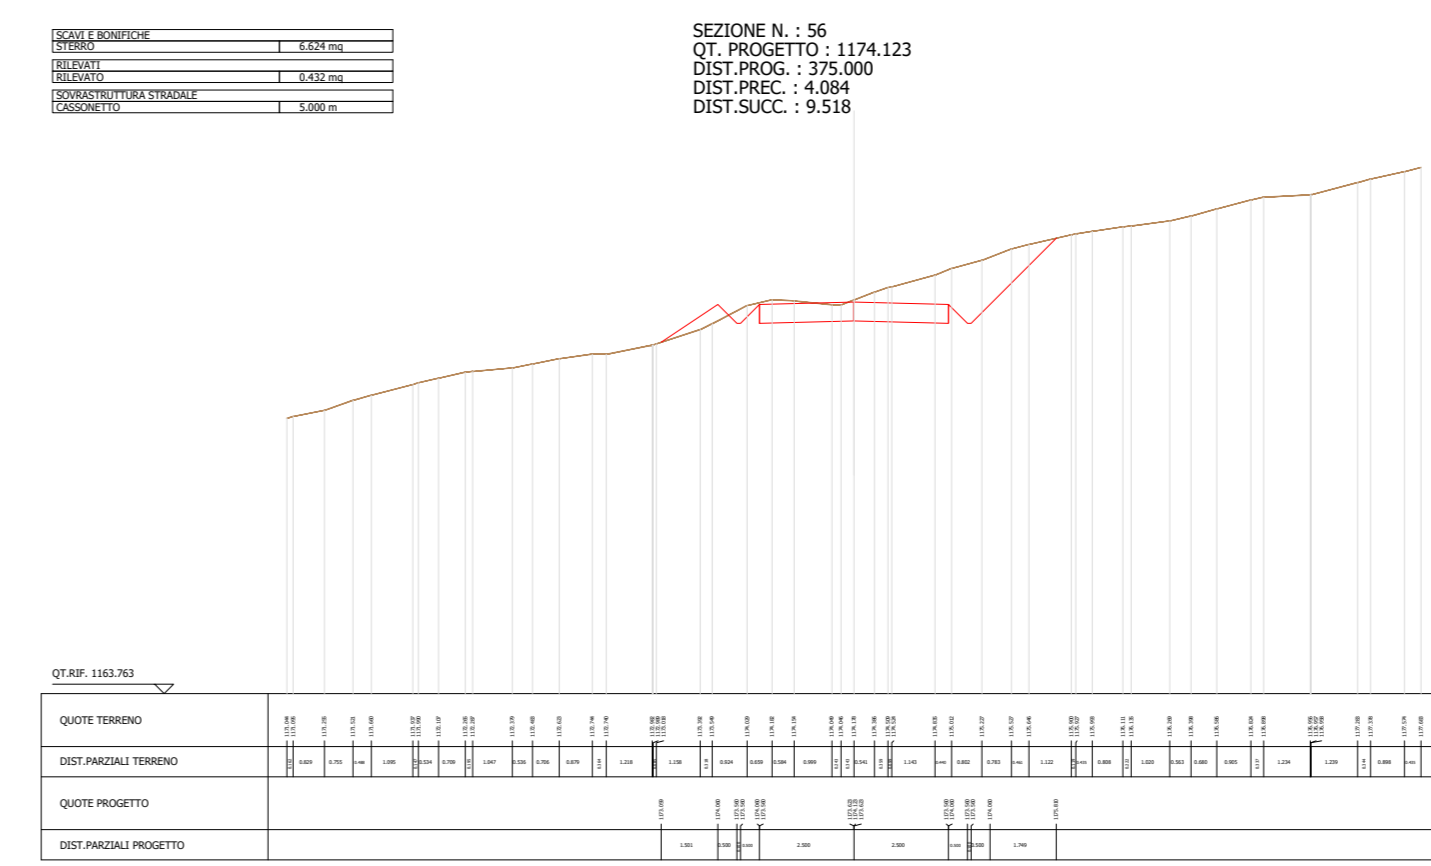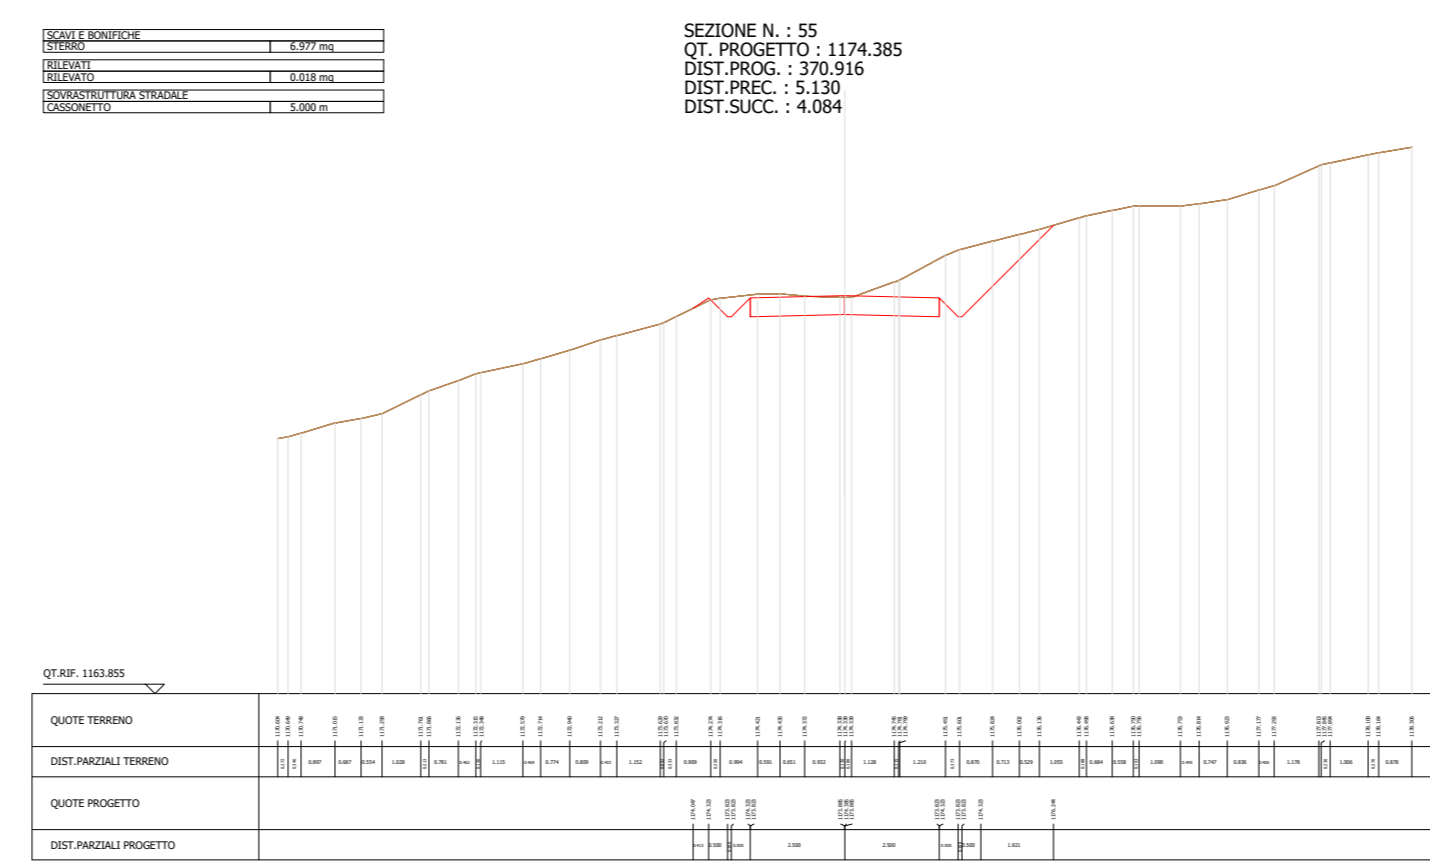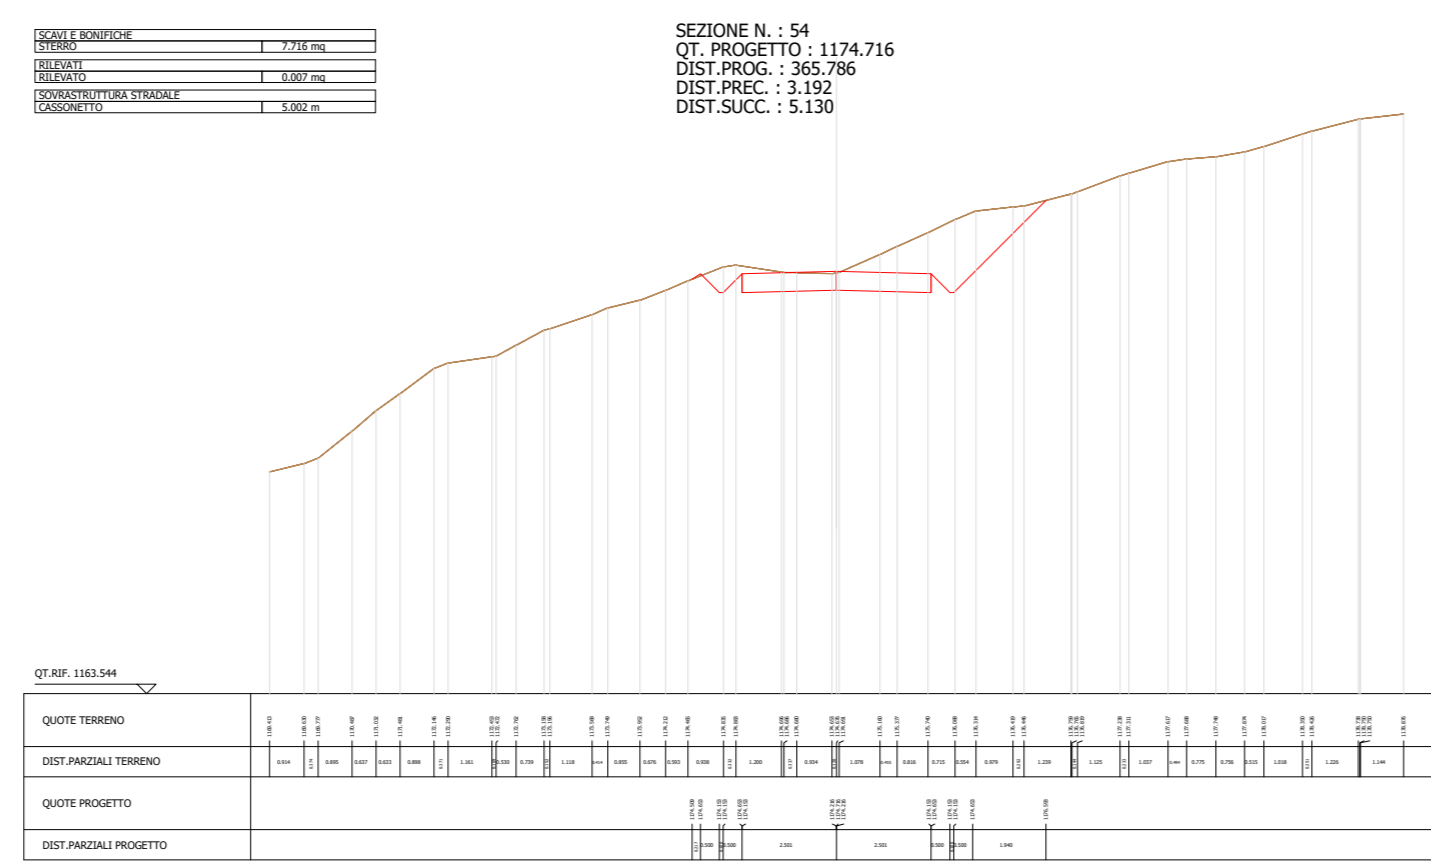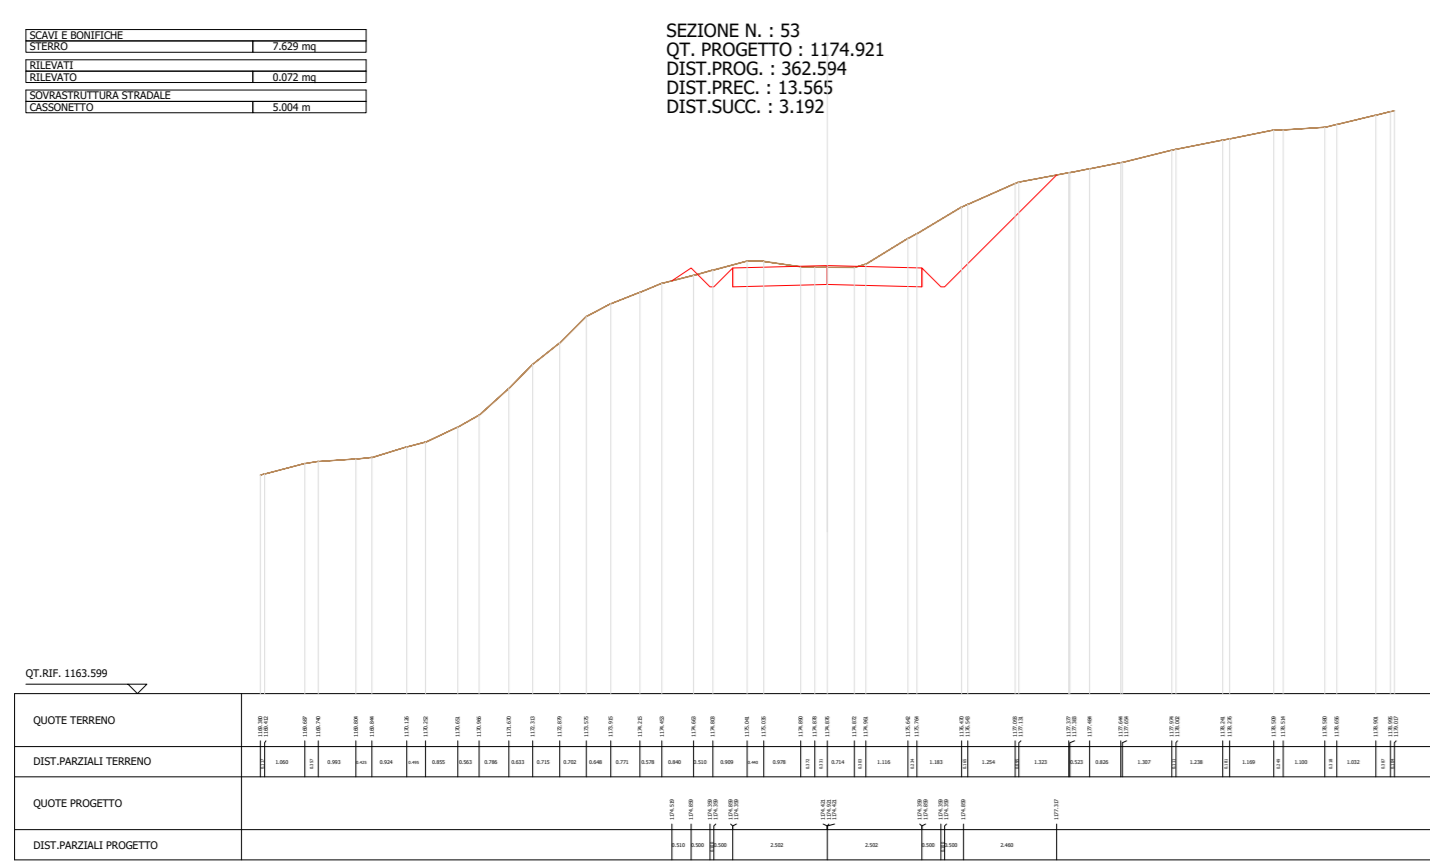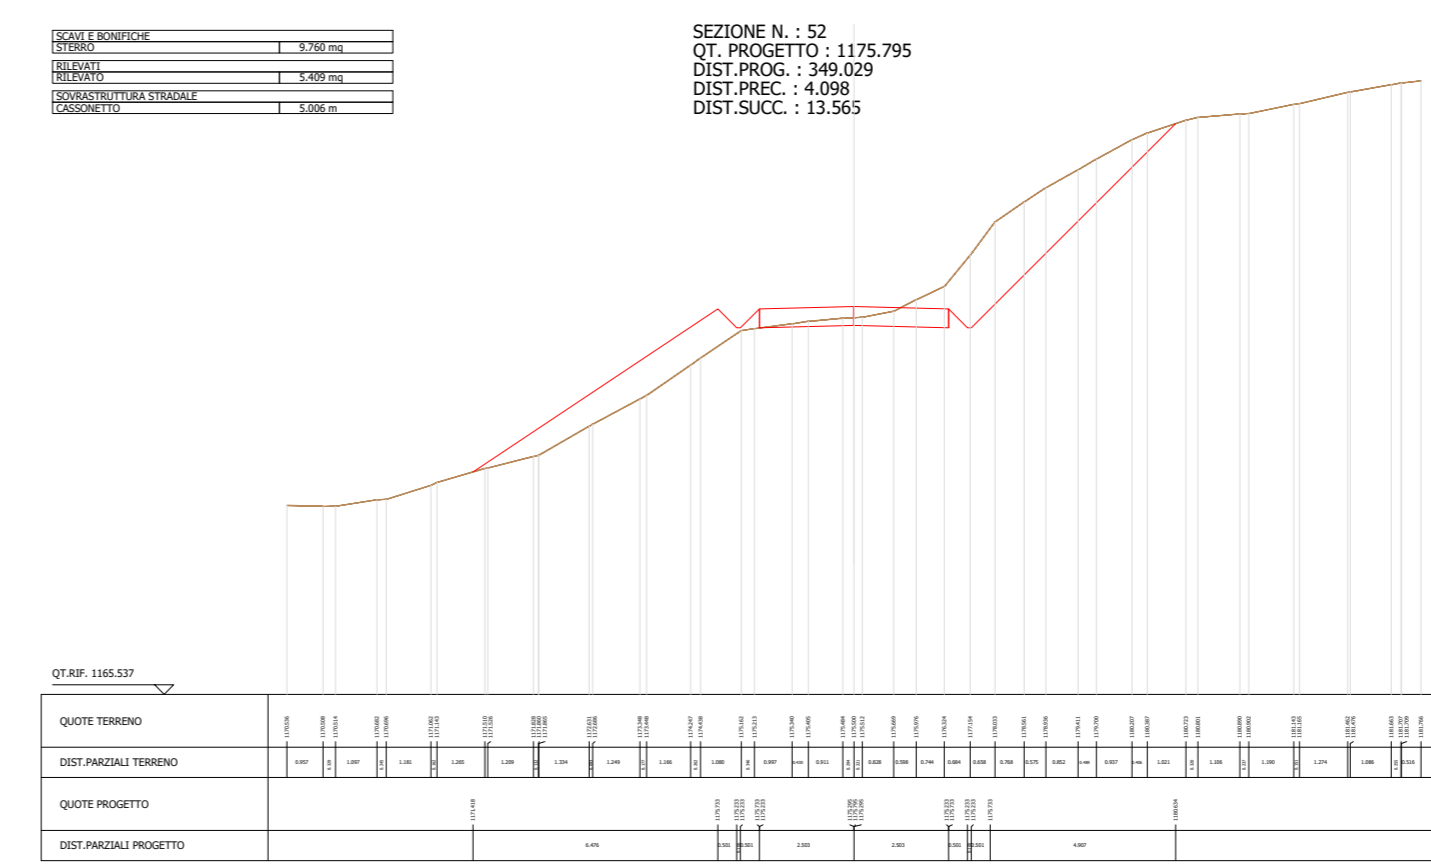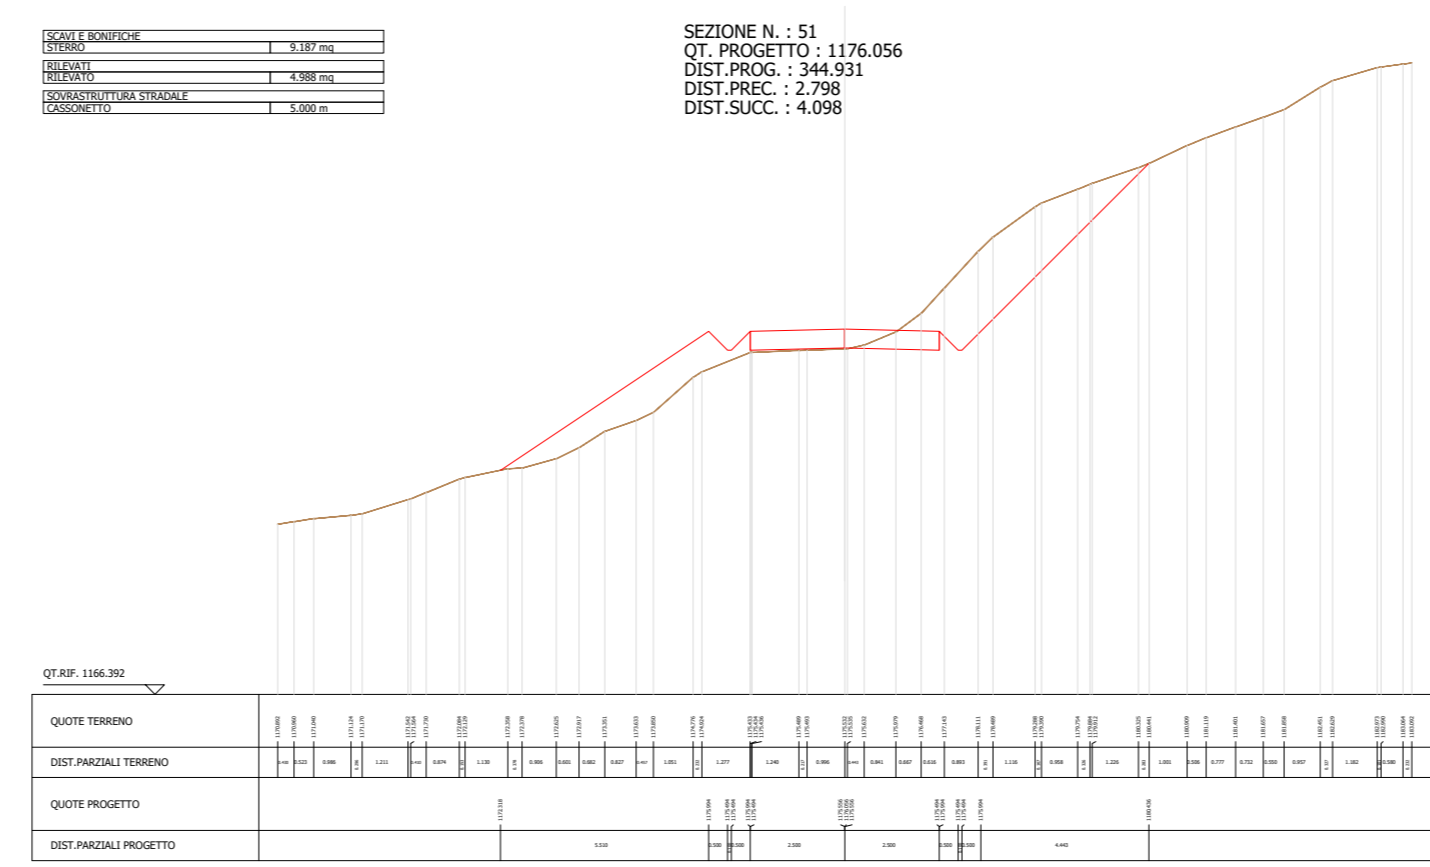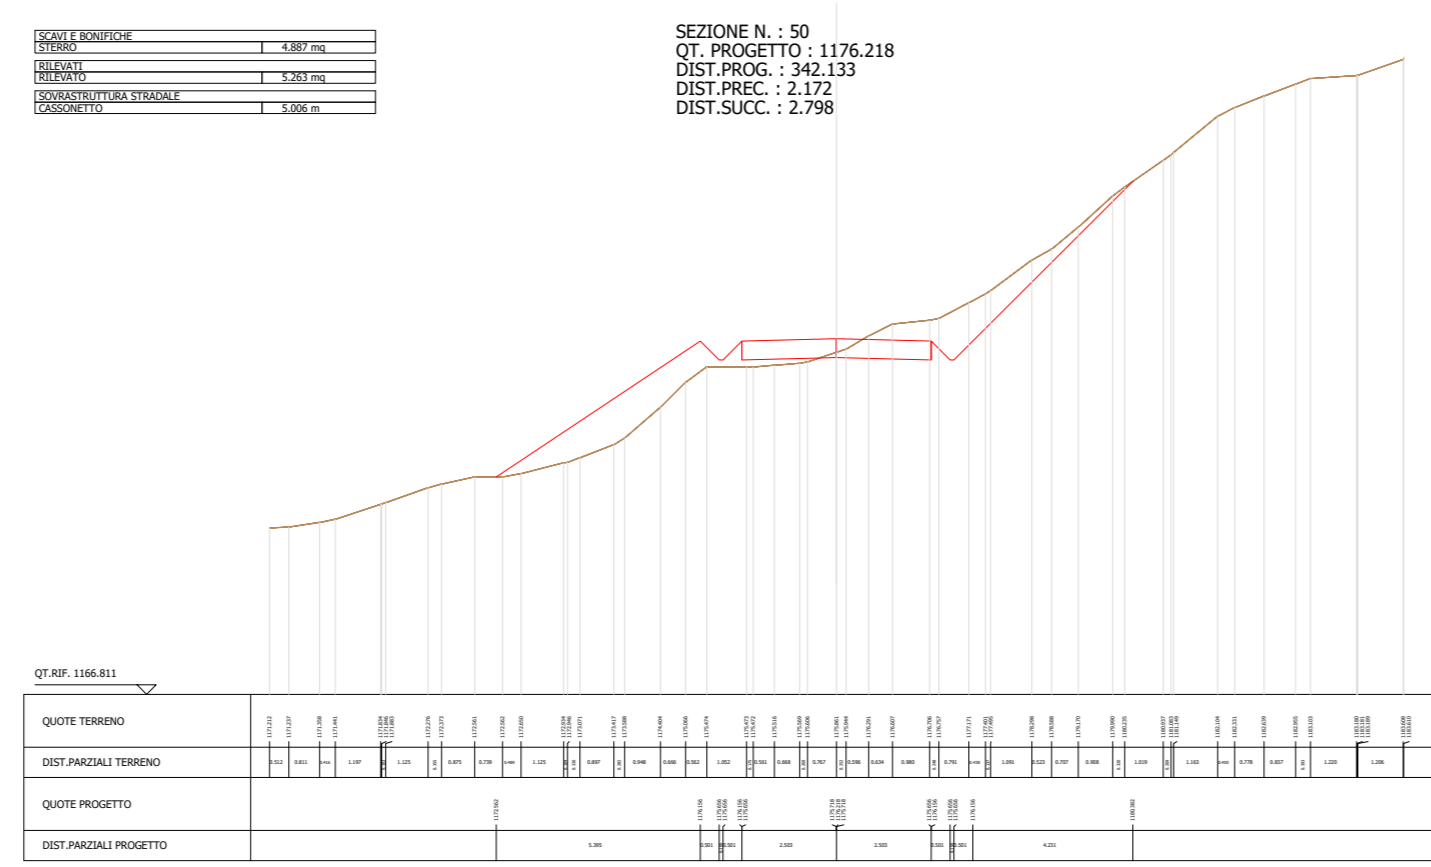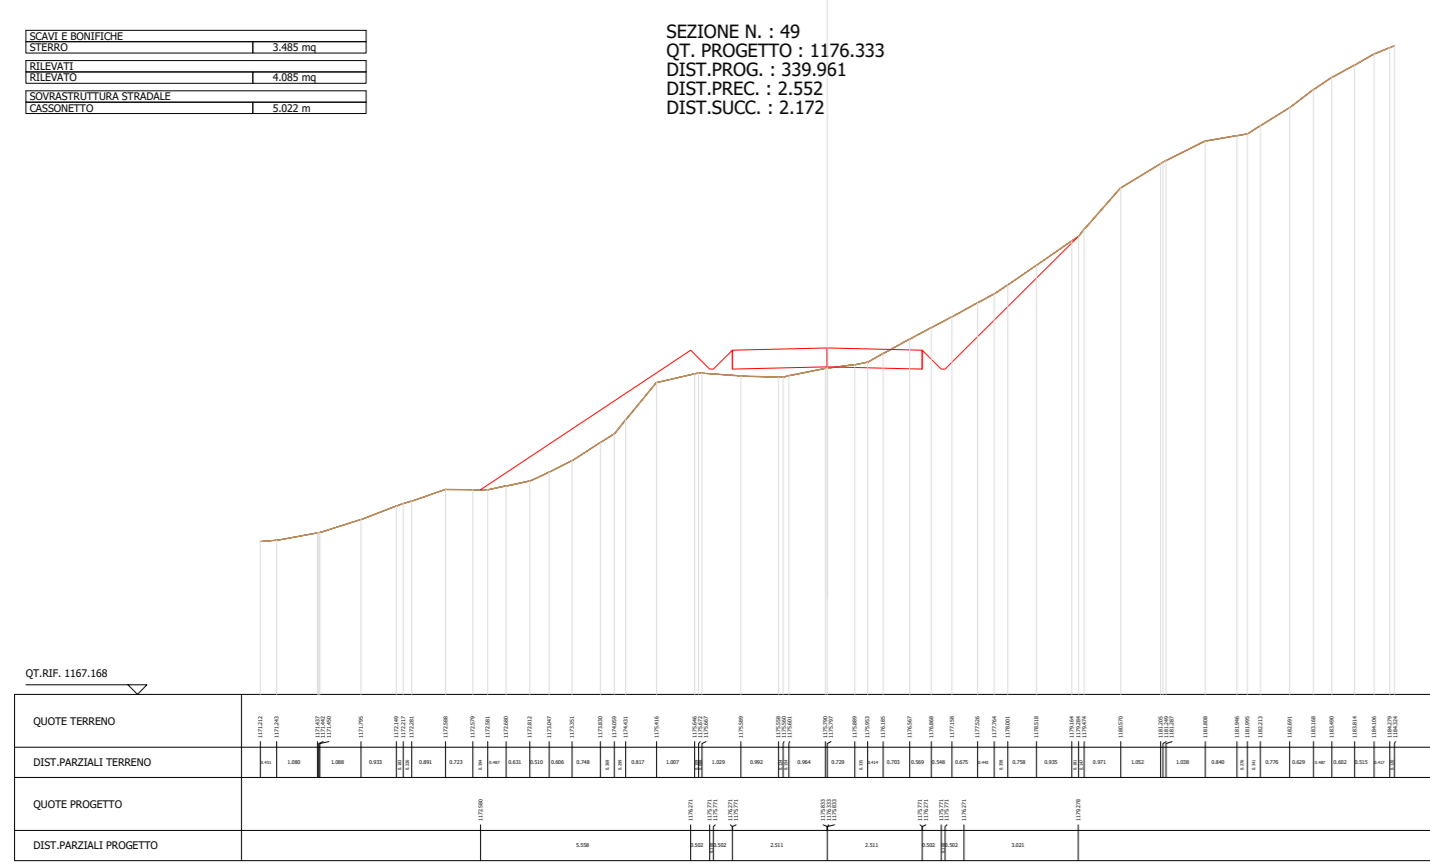

Regione: Basilicata  
 Provincia: Potenza  
 Comune: Potenza  
 Località: Poggi di San Michele  
**PARCO EOLICO POTENZA**  
 Progetto Definitivo


























Titolo:  
**A.16.a.18 - Sezioni trasversali stradali di progetto**

CODICE ELABORATO GRAFICO  
**IT / EOL / E-POTE / PDF / C / PS / 51 -a**

Visti / Timbri:  
  
**GLOREN s.r.l.**  
 Ing. Giuseppe GRAVELA  
 (Direttore Tecnico)

Note:

REVISIONI					
Data	Rev.	Descrizione revisioni	Elaborato:	Controllato:	Approvato:
31/05/2023	1	Emissione	P. Montemurro	G. Gravela	G. Gravela

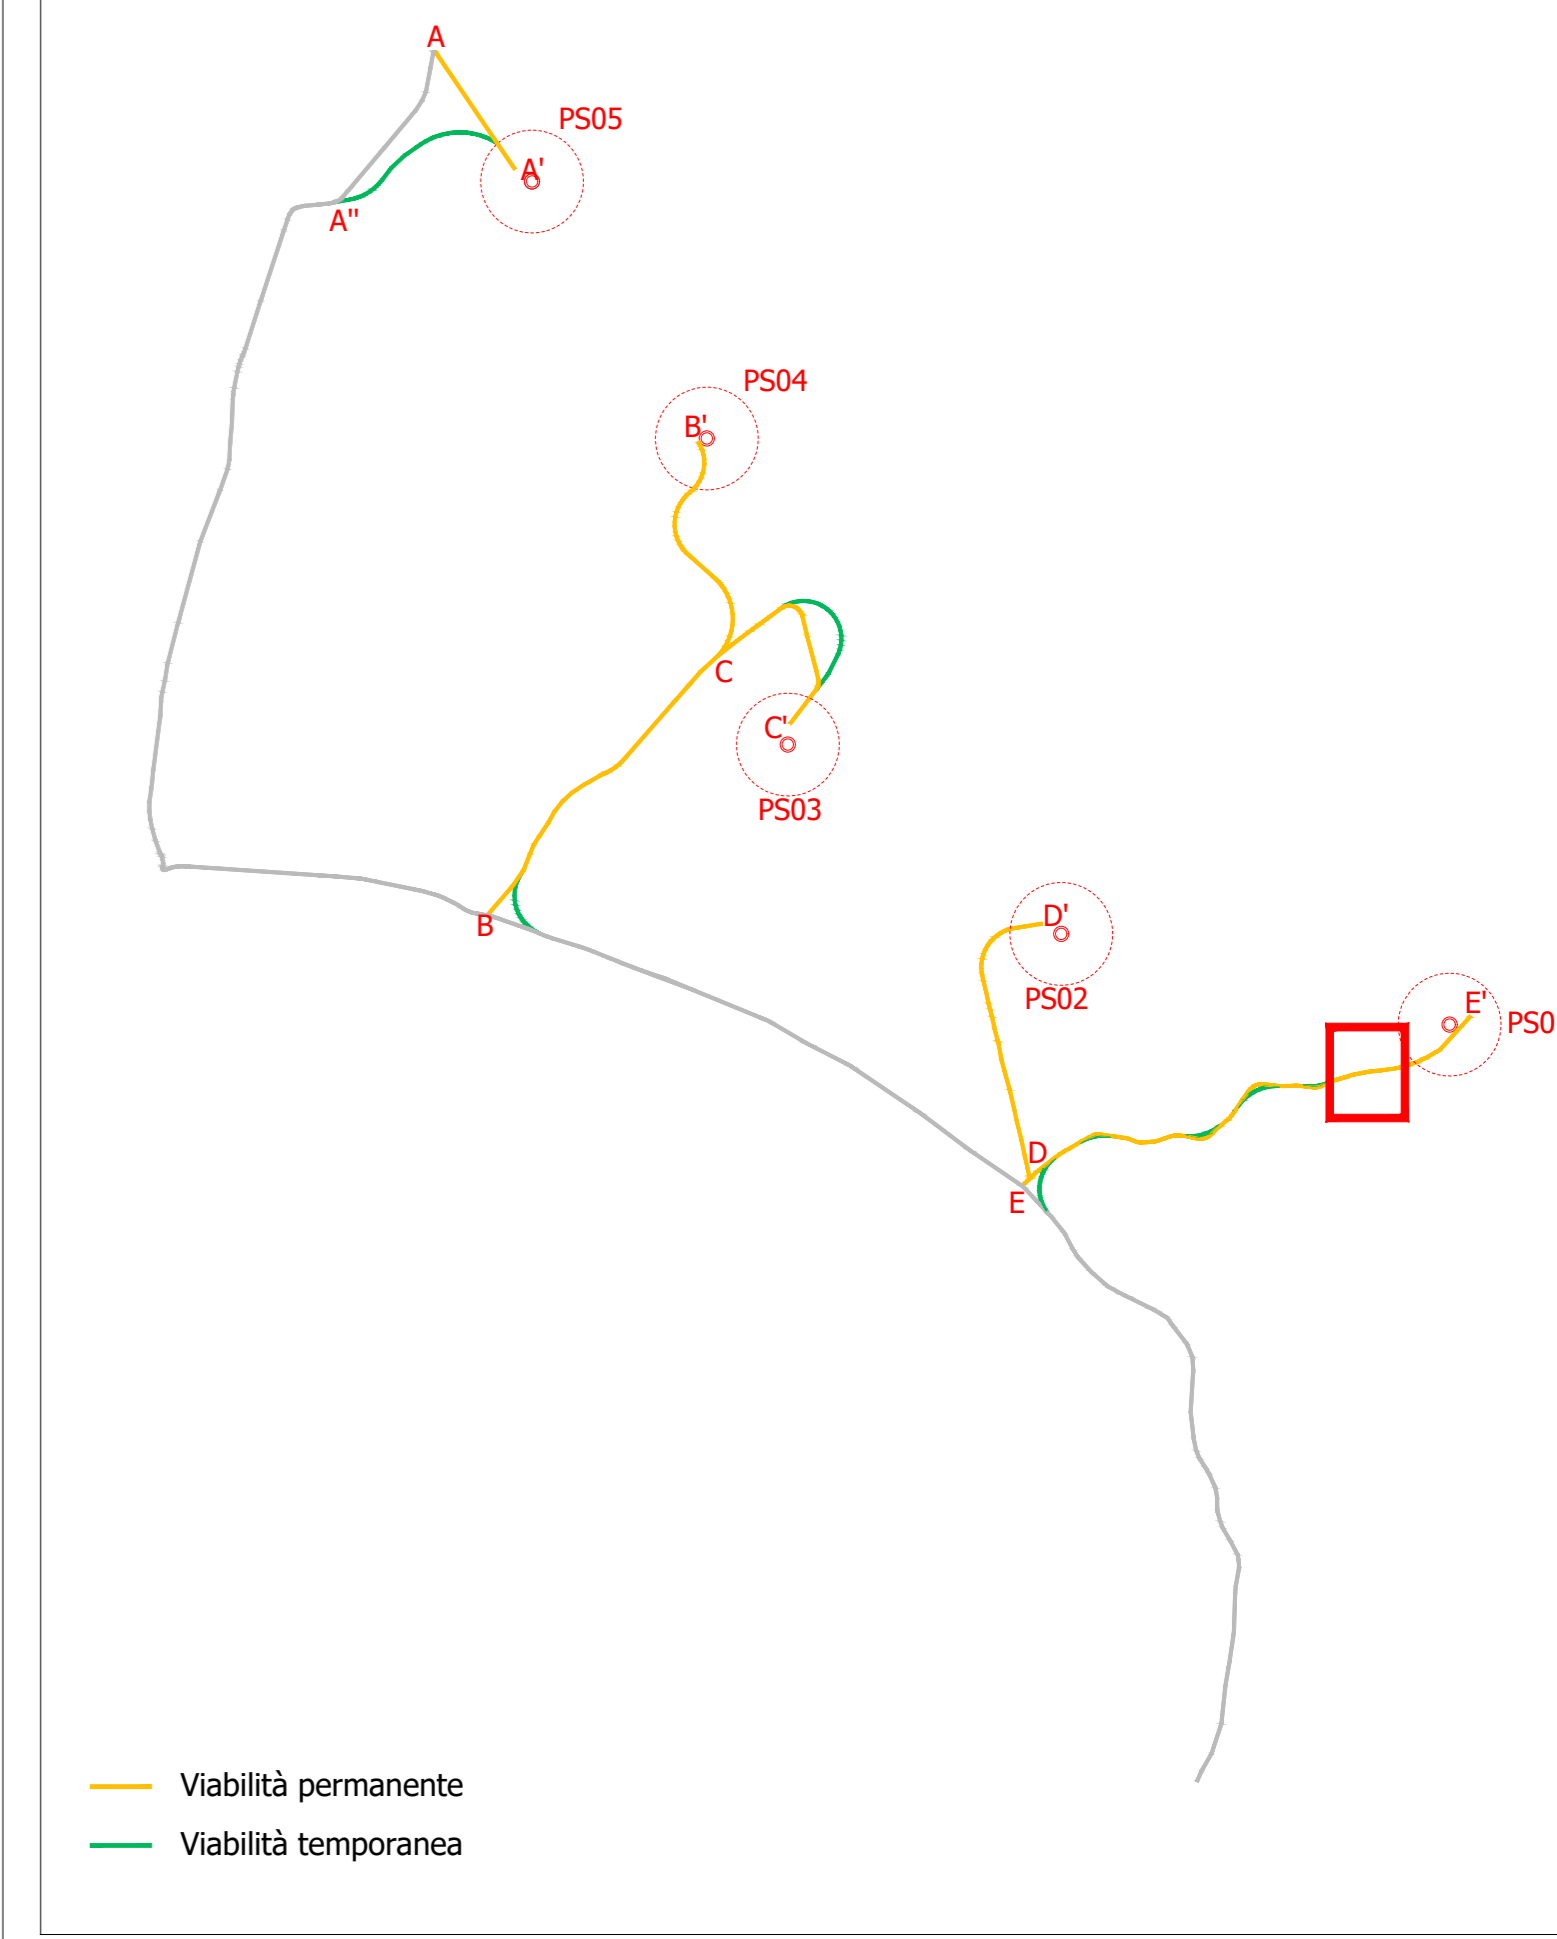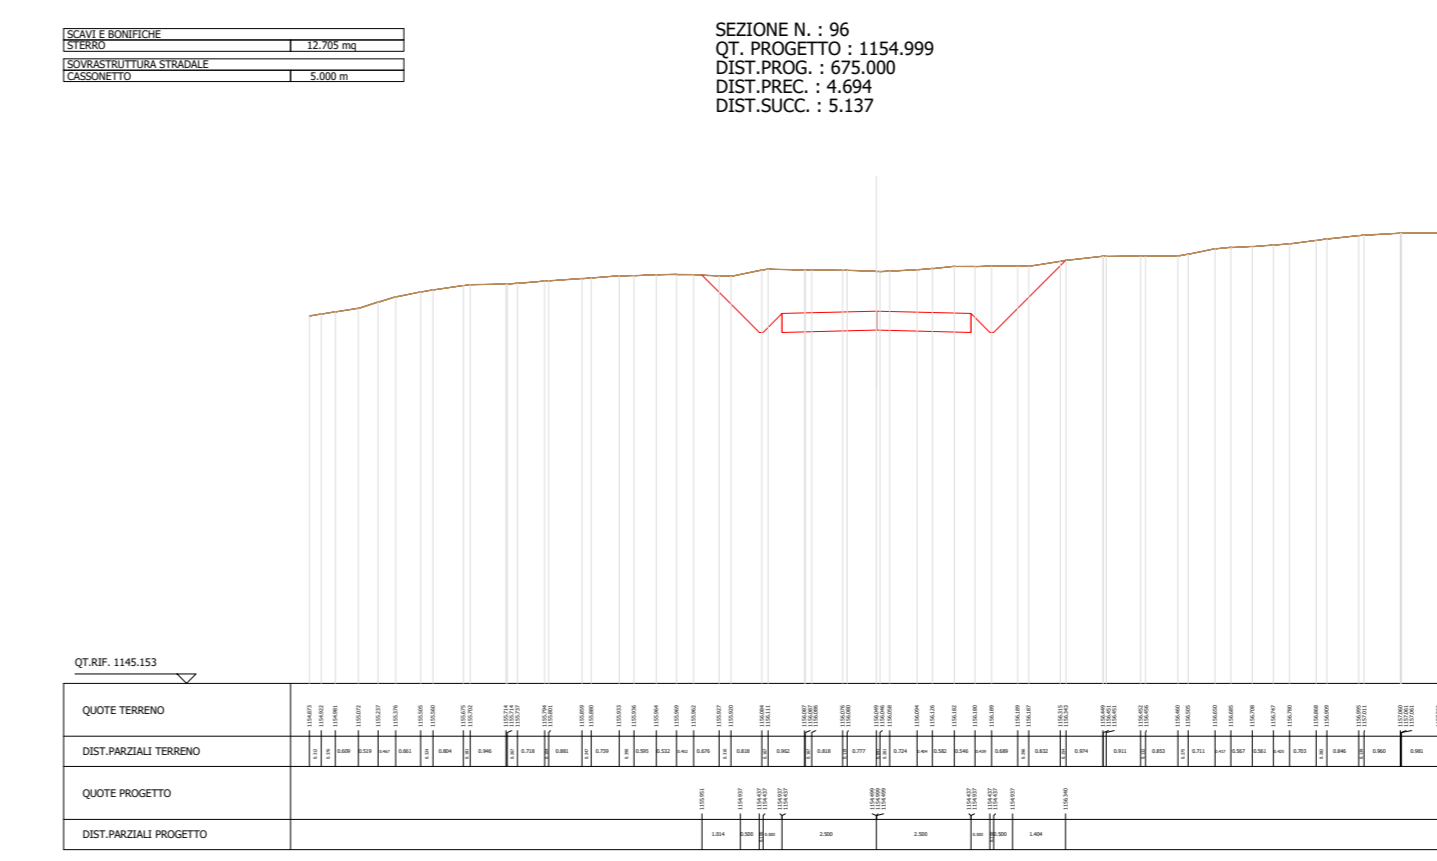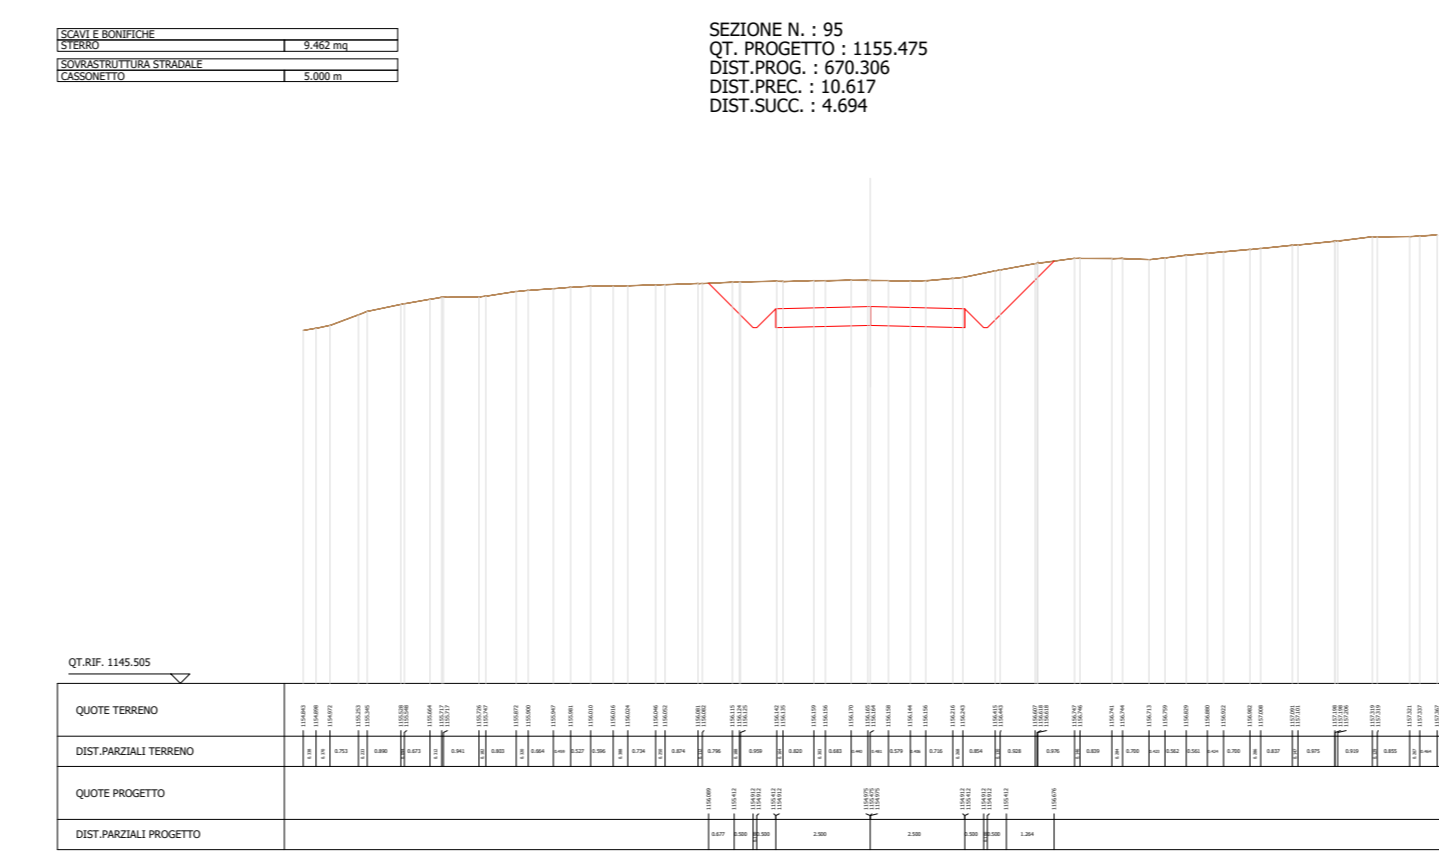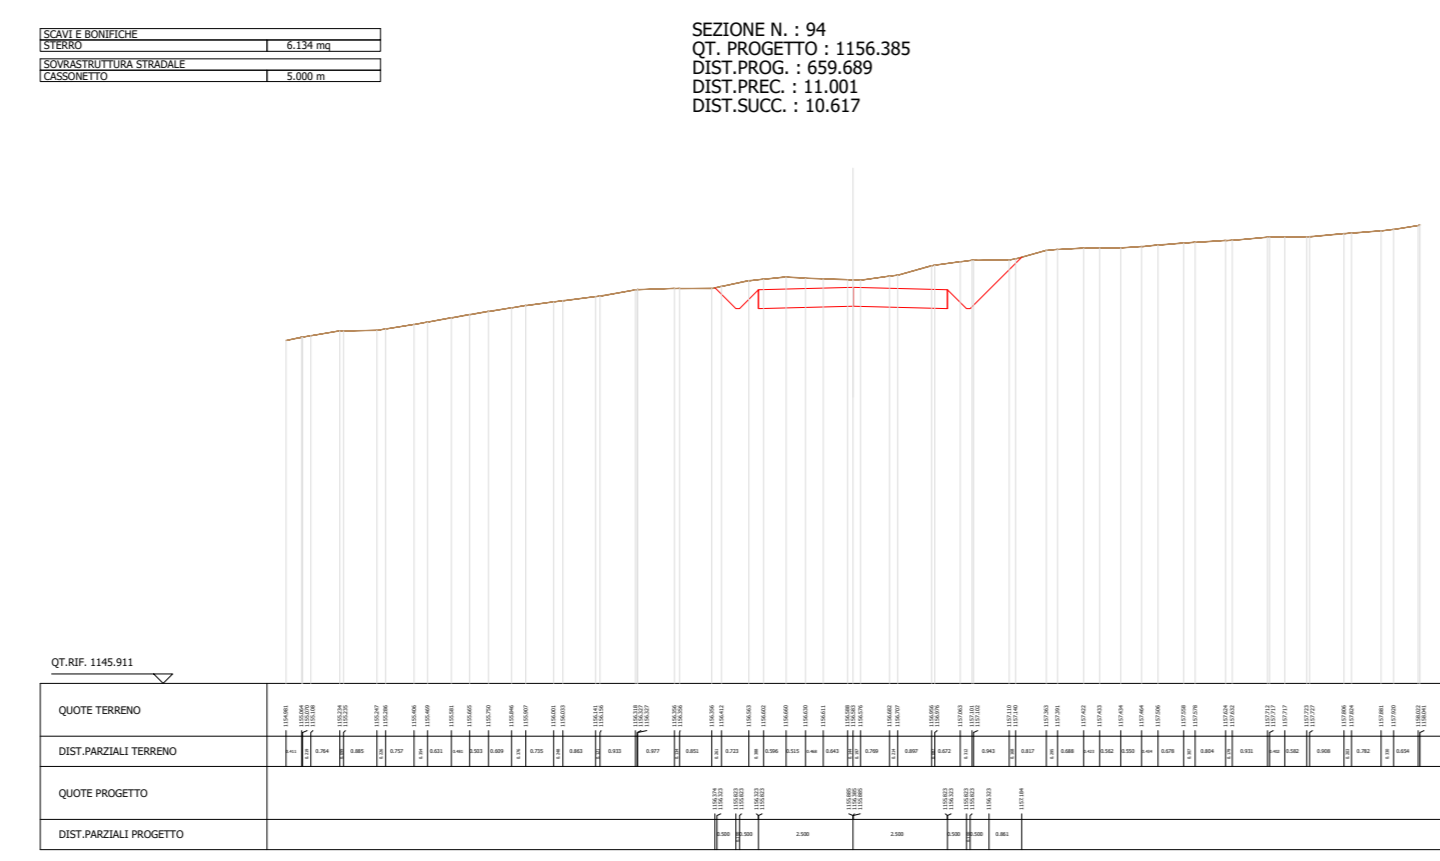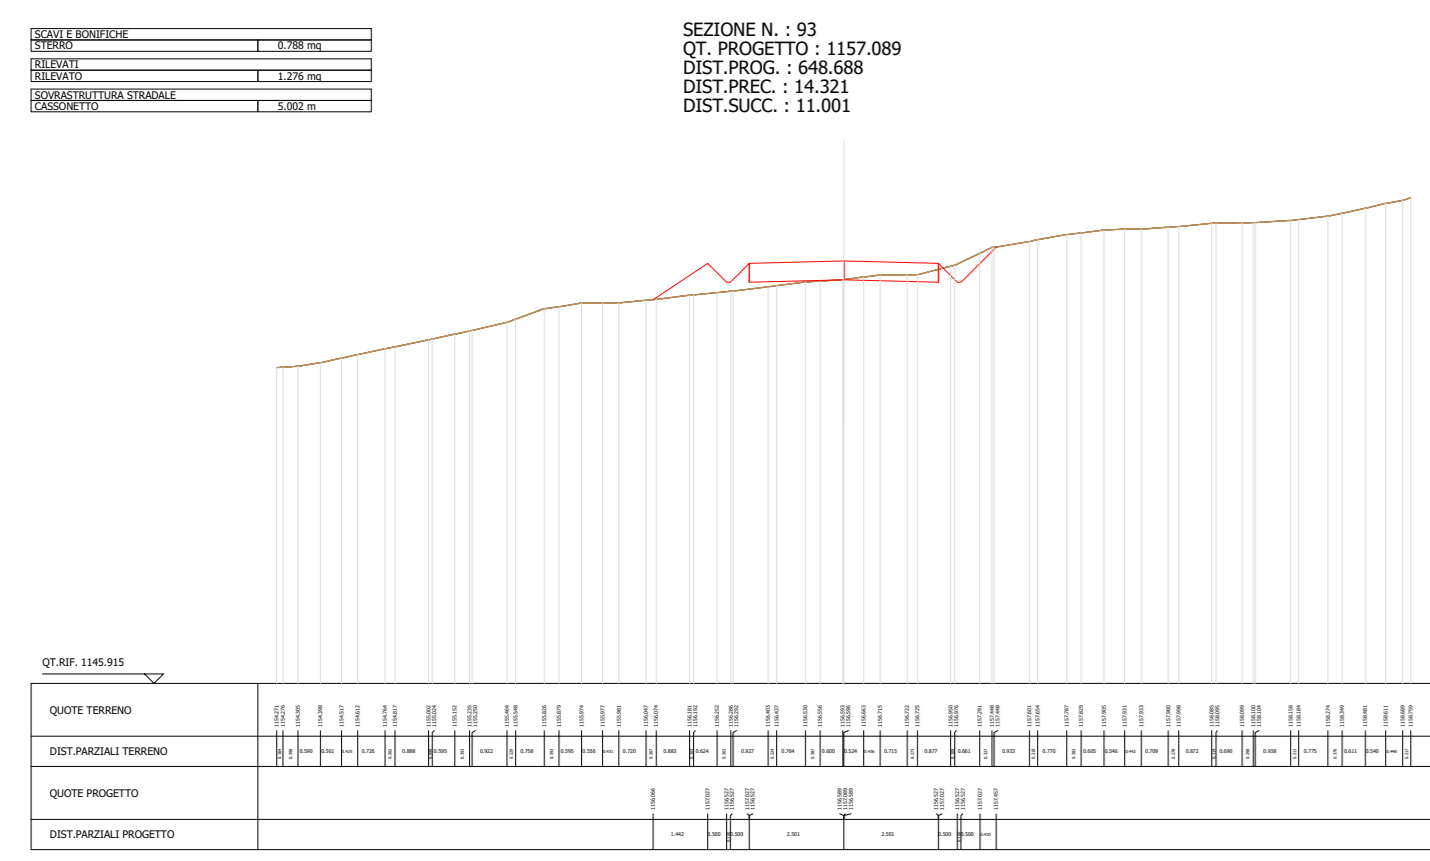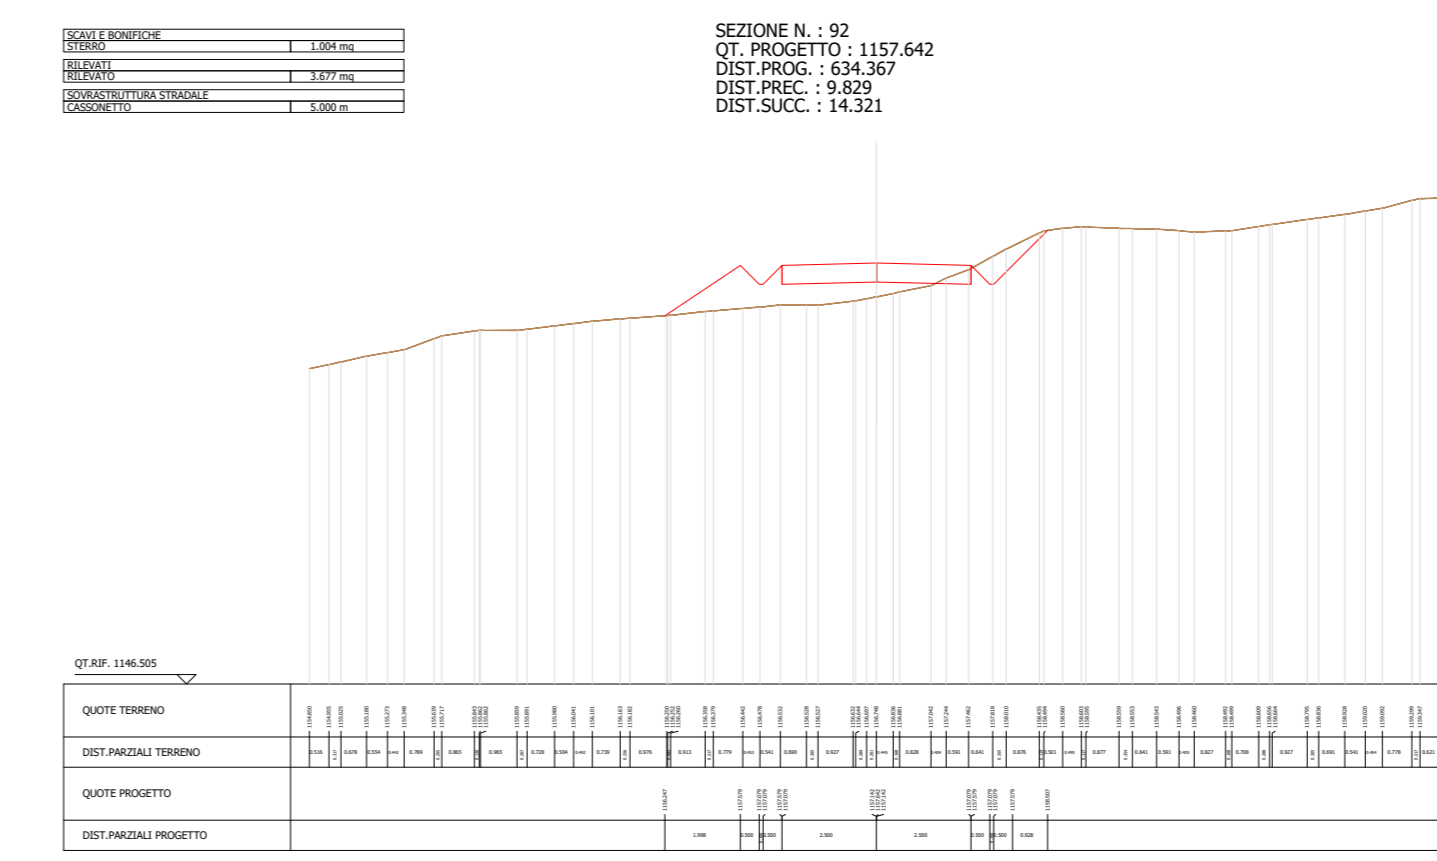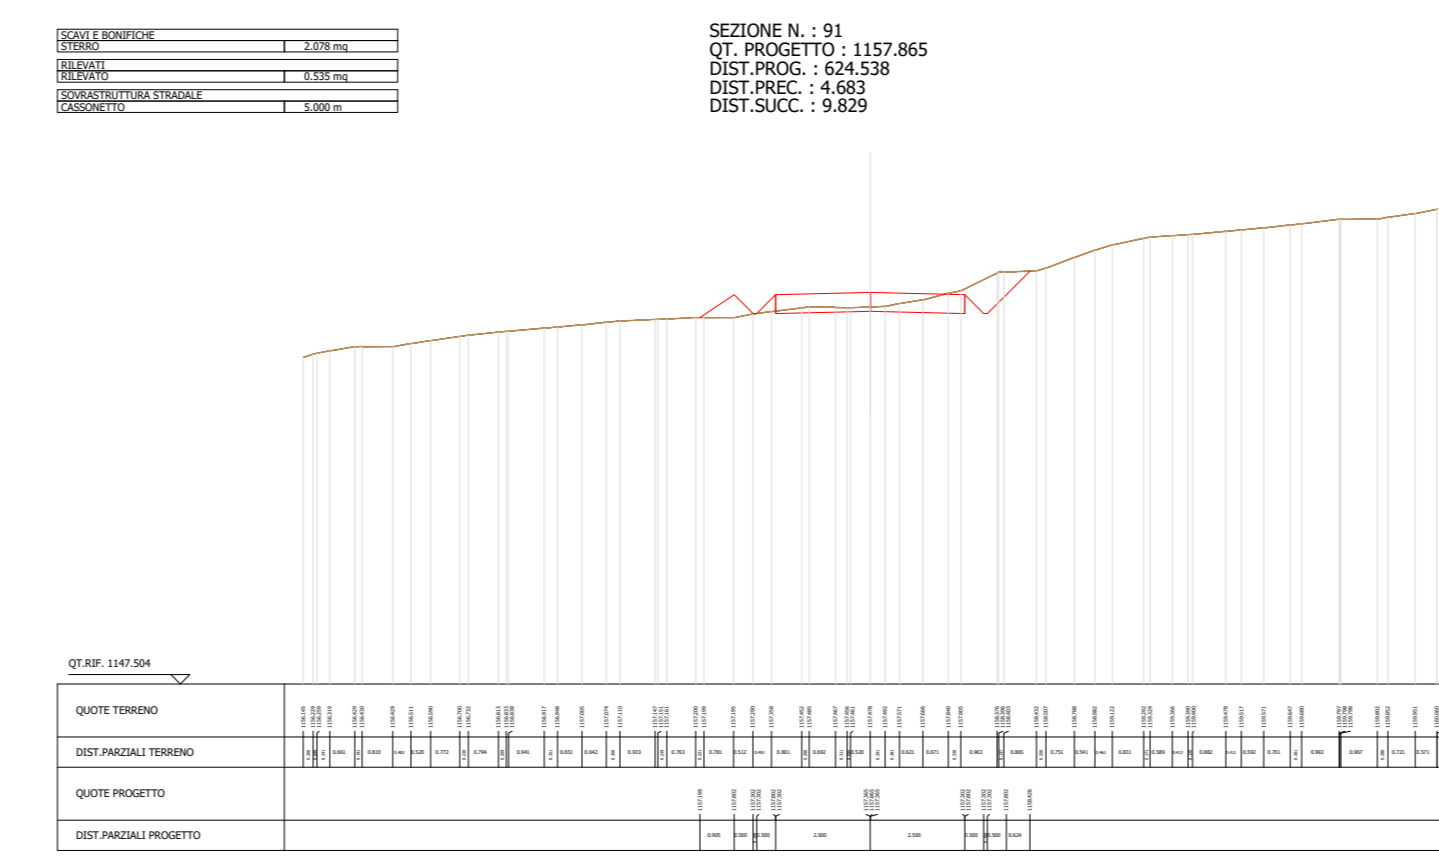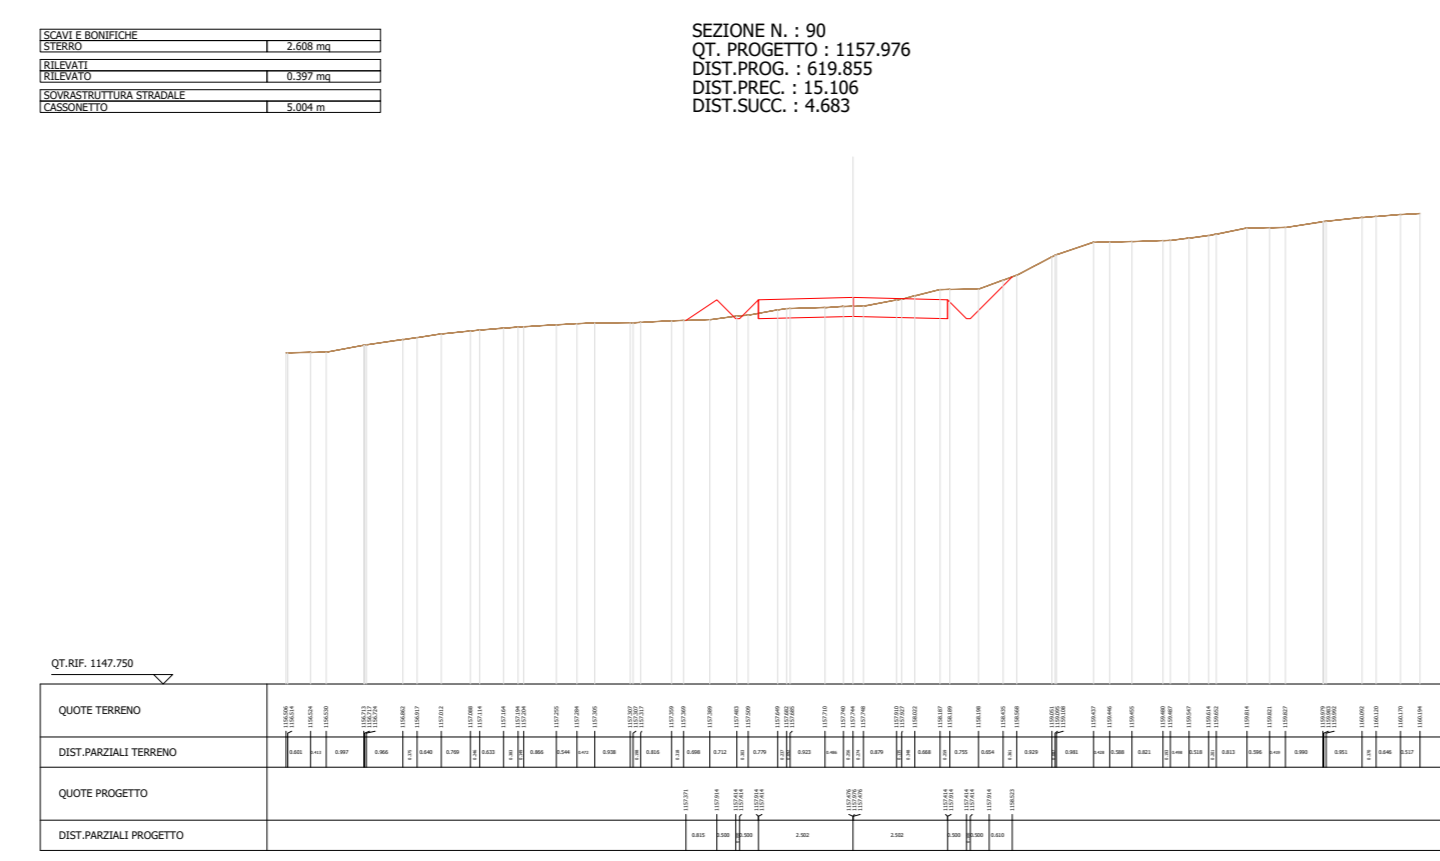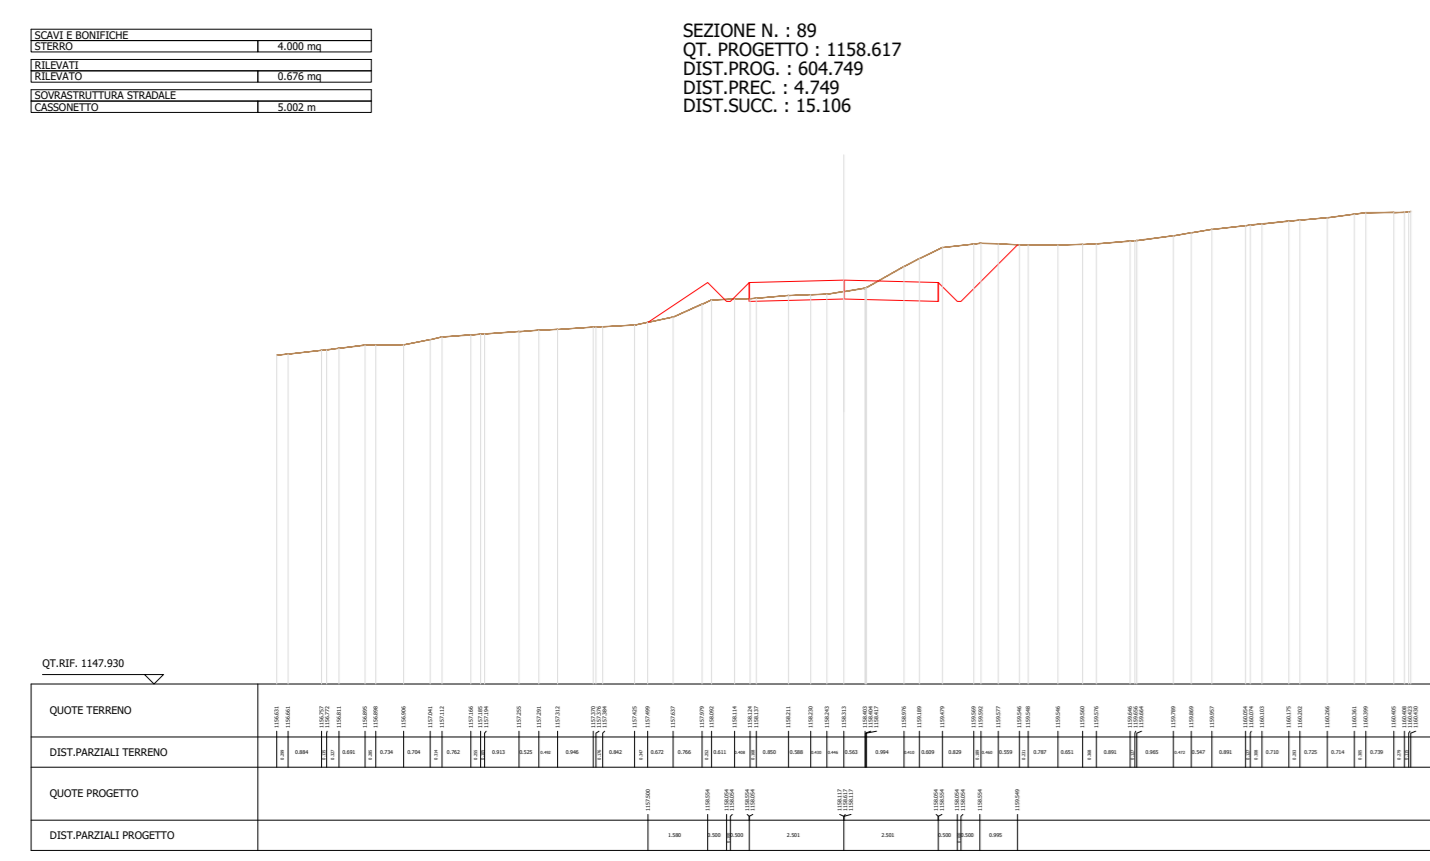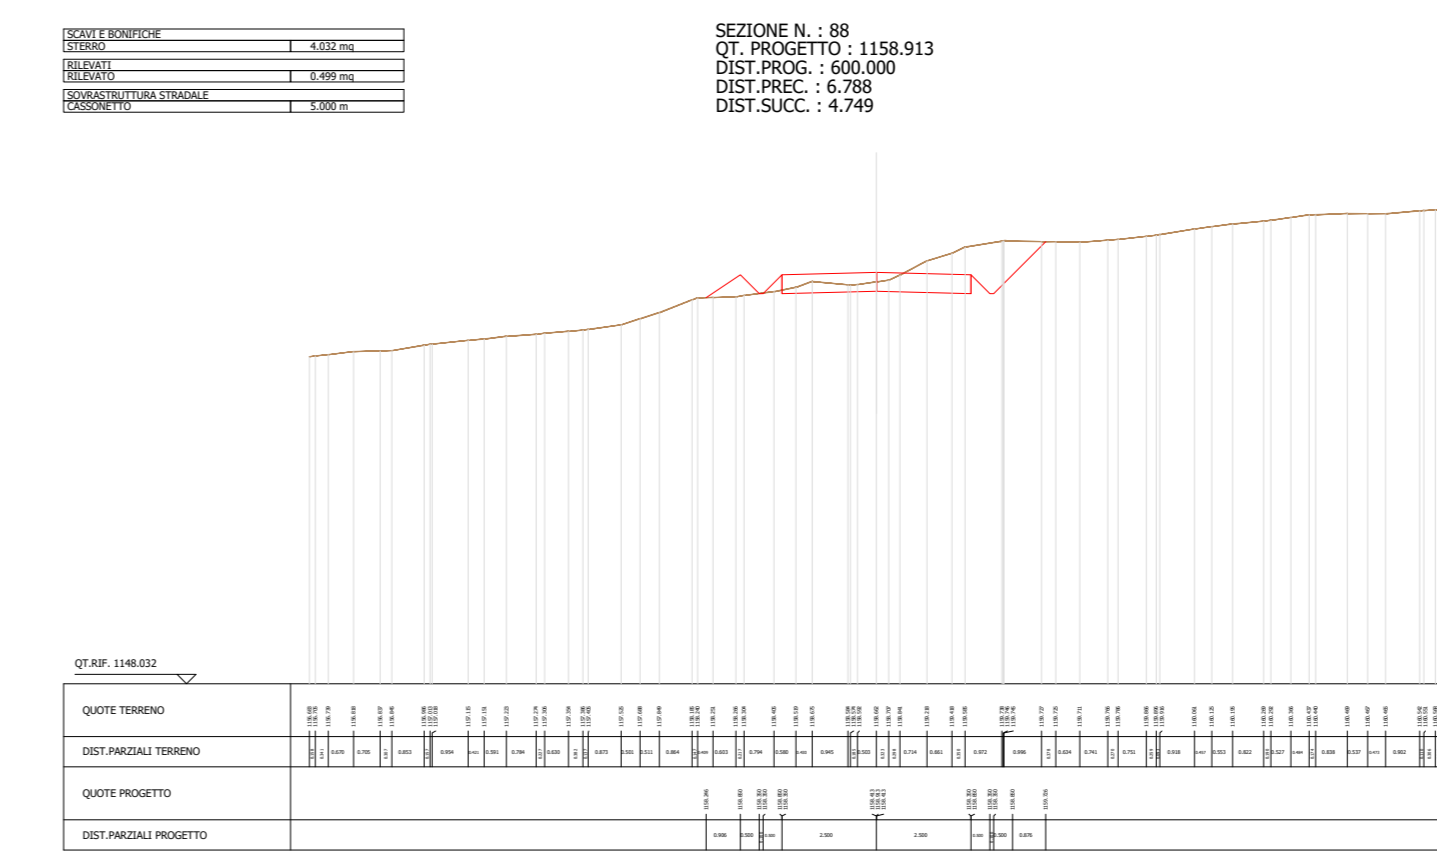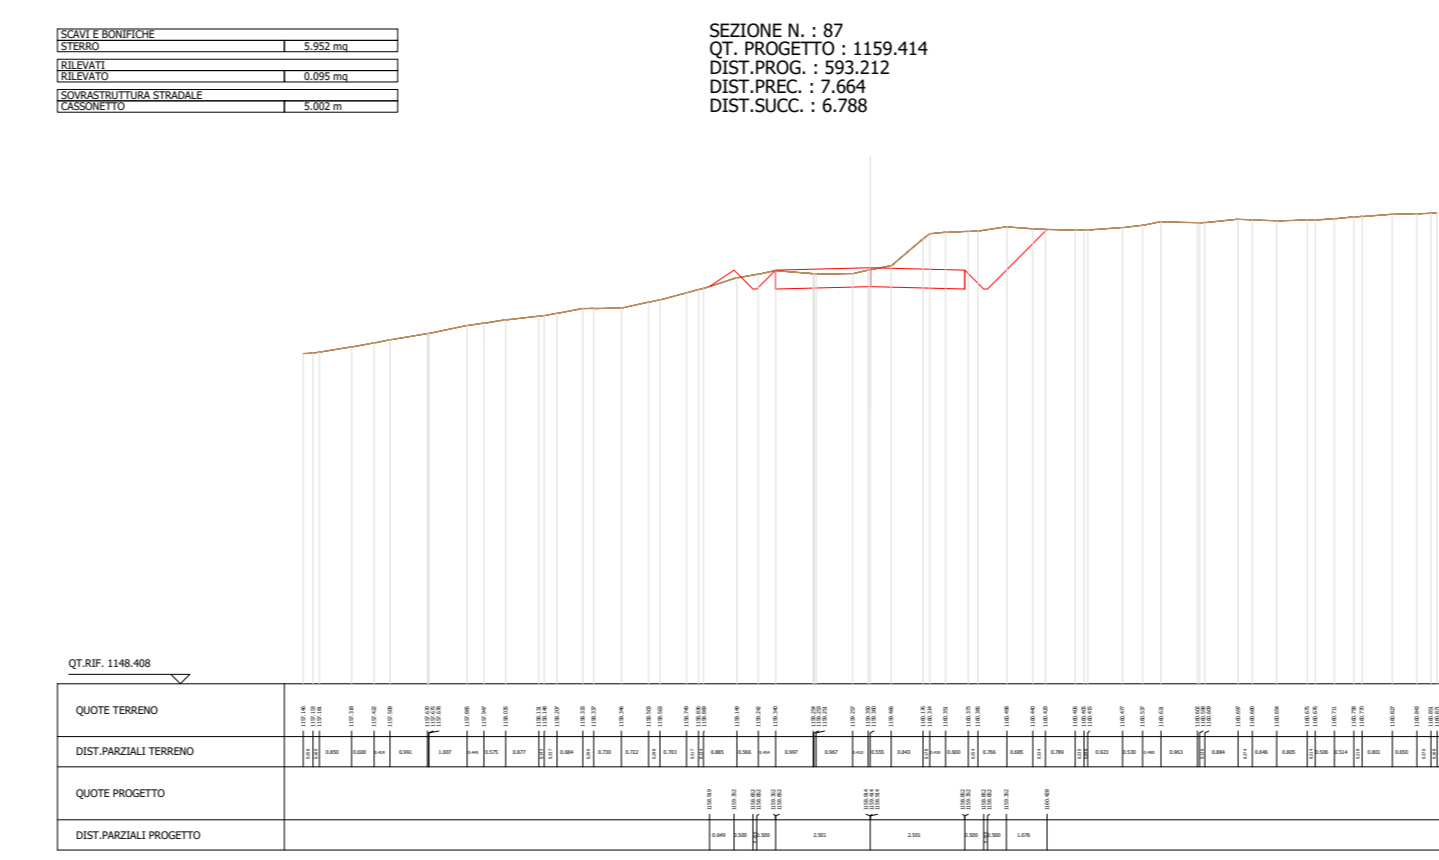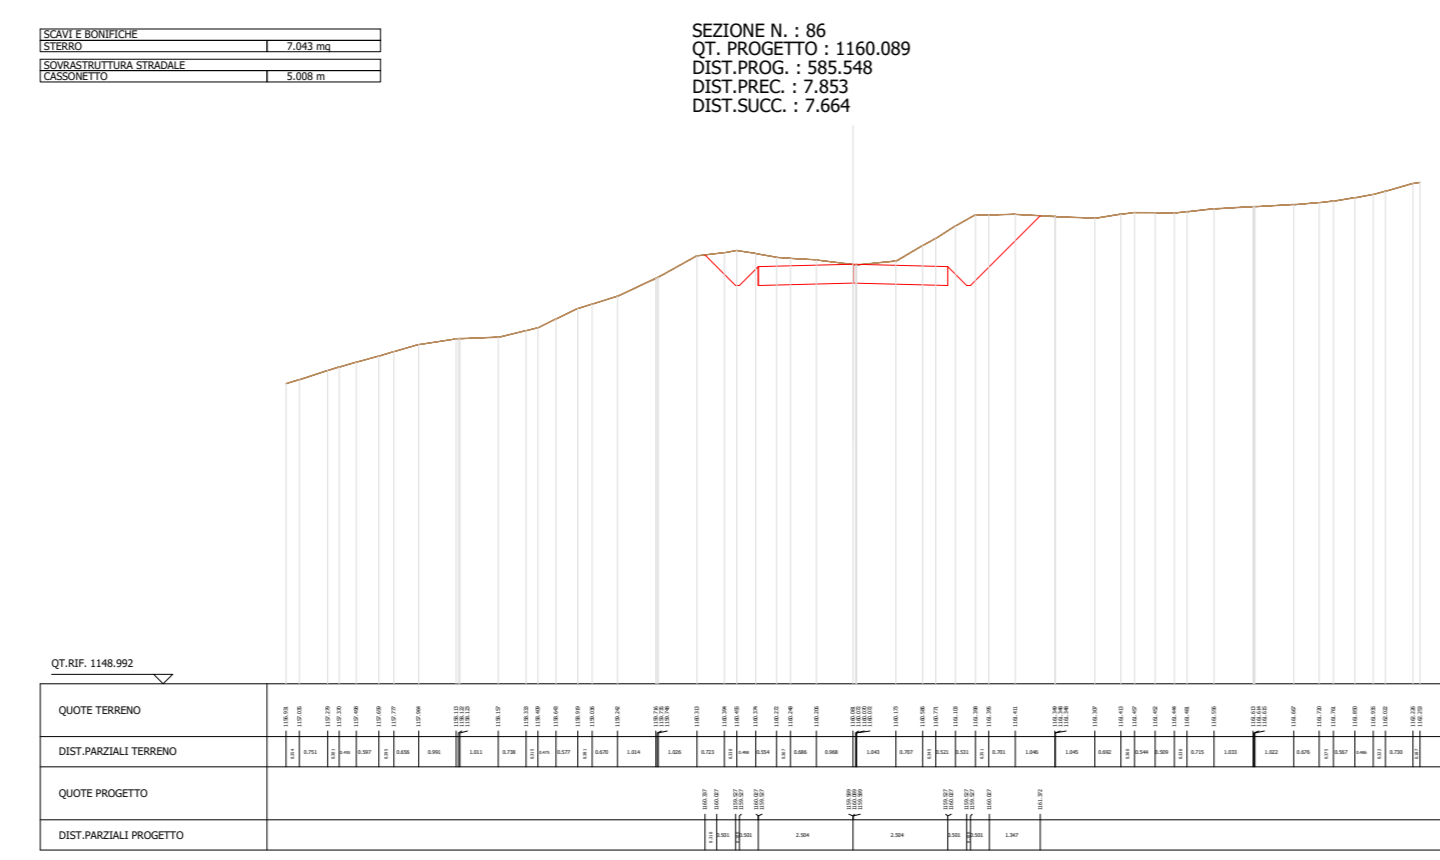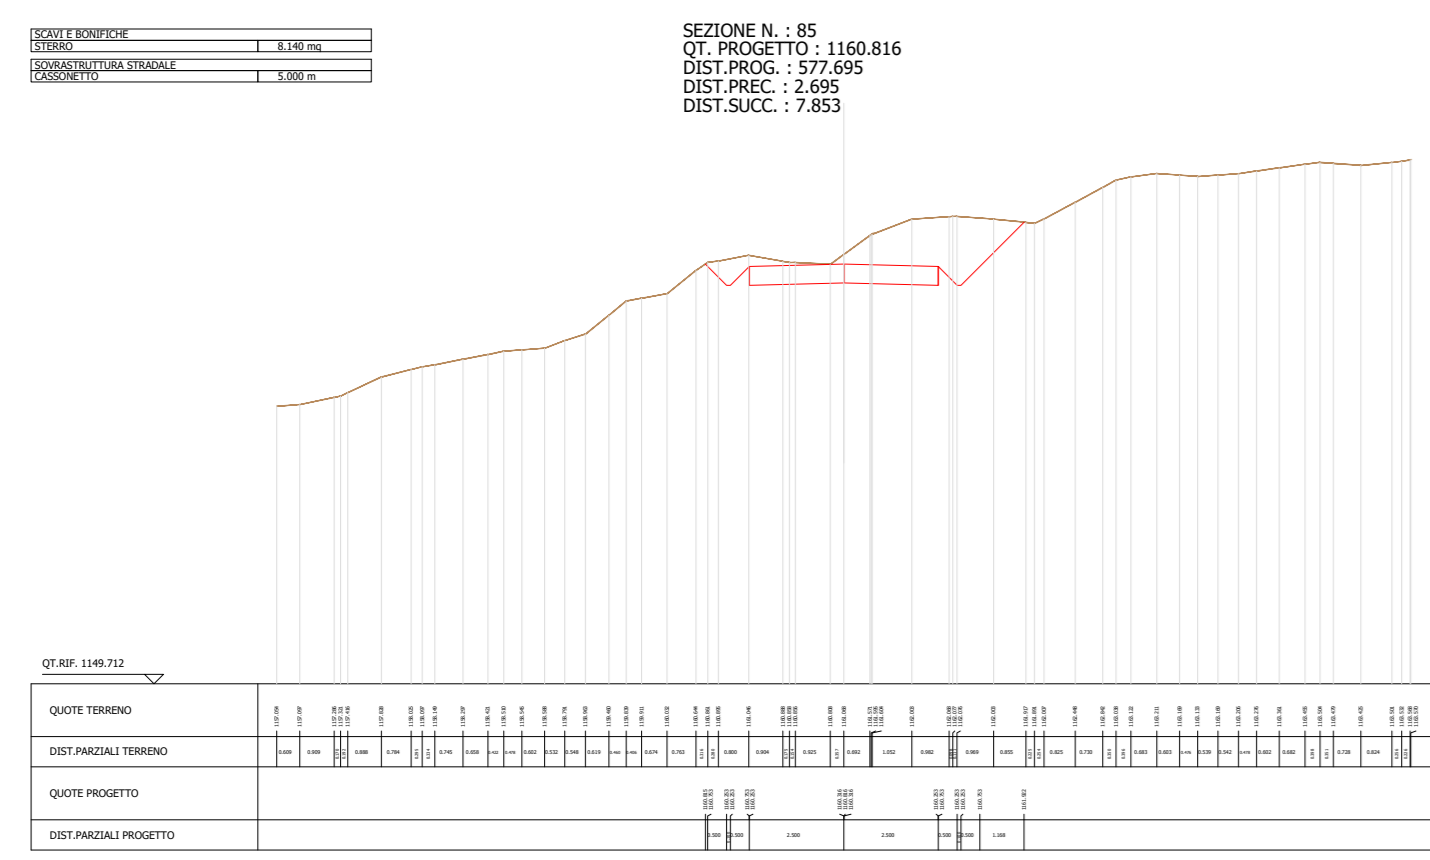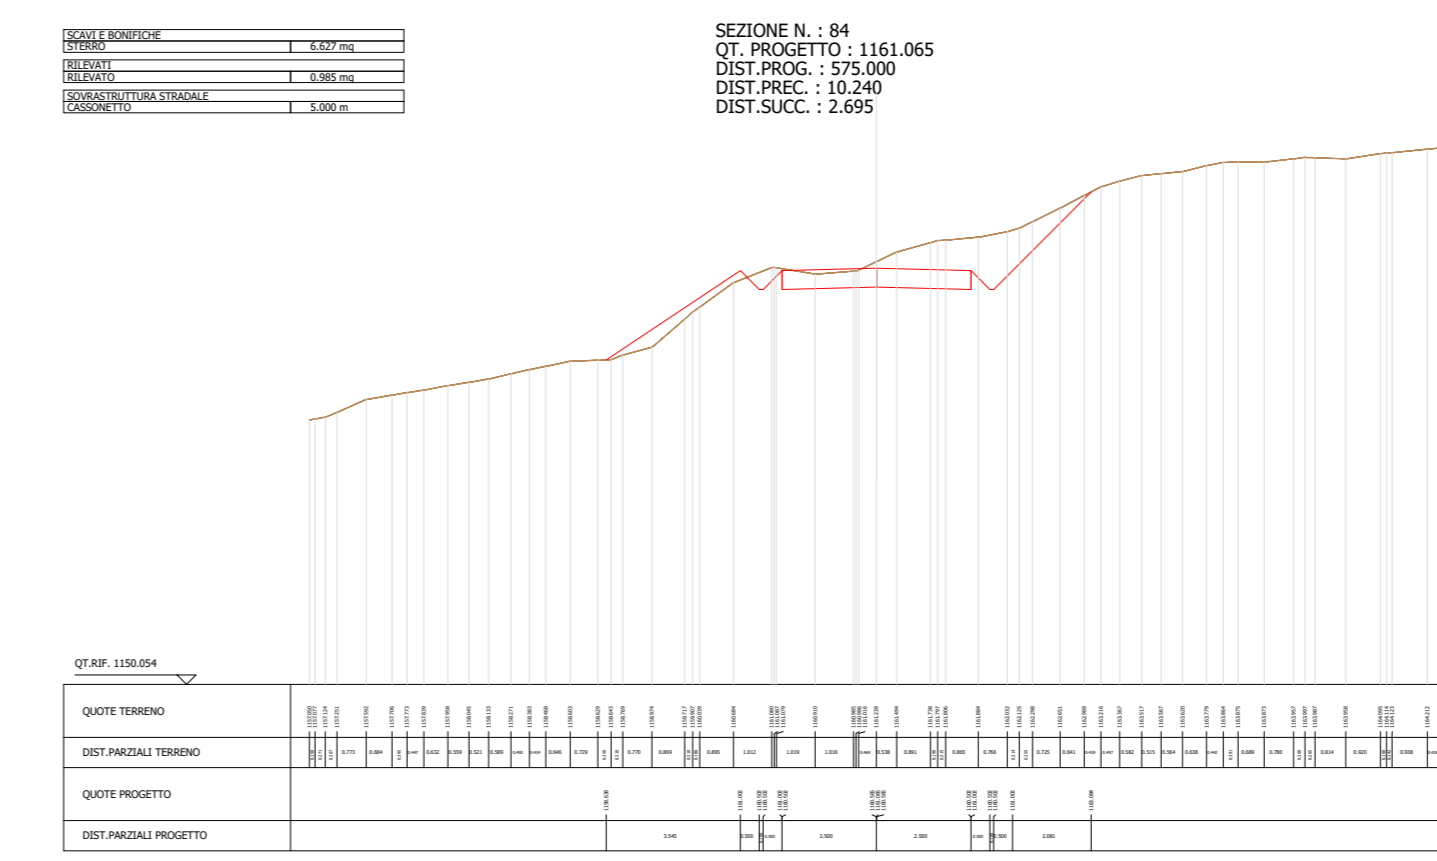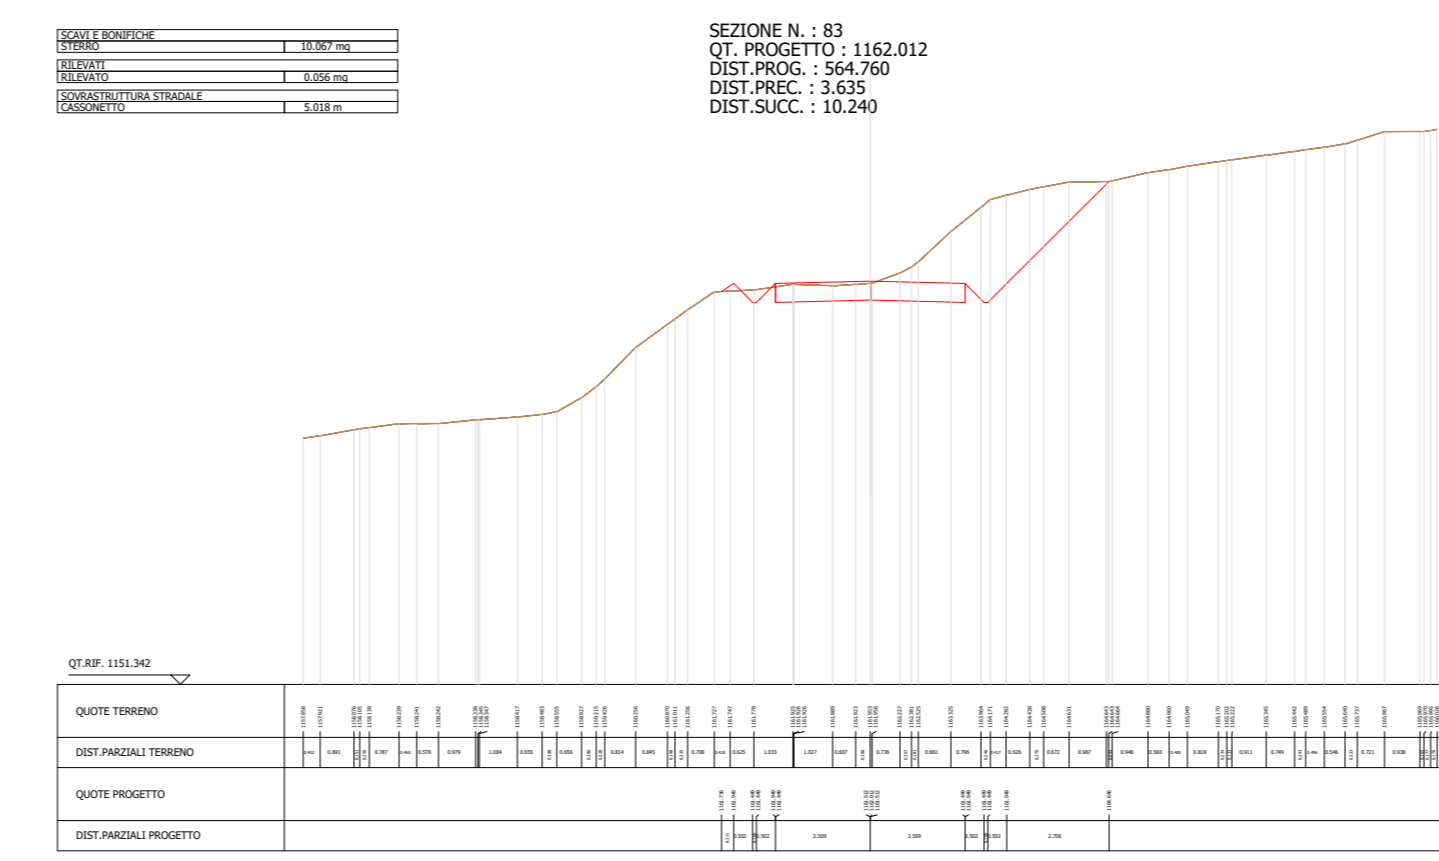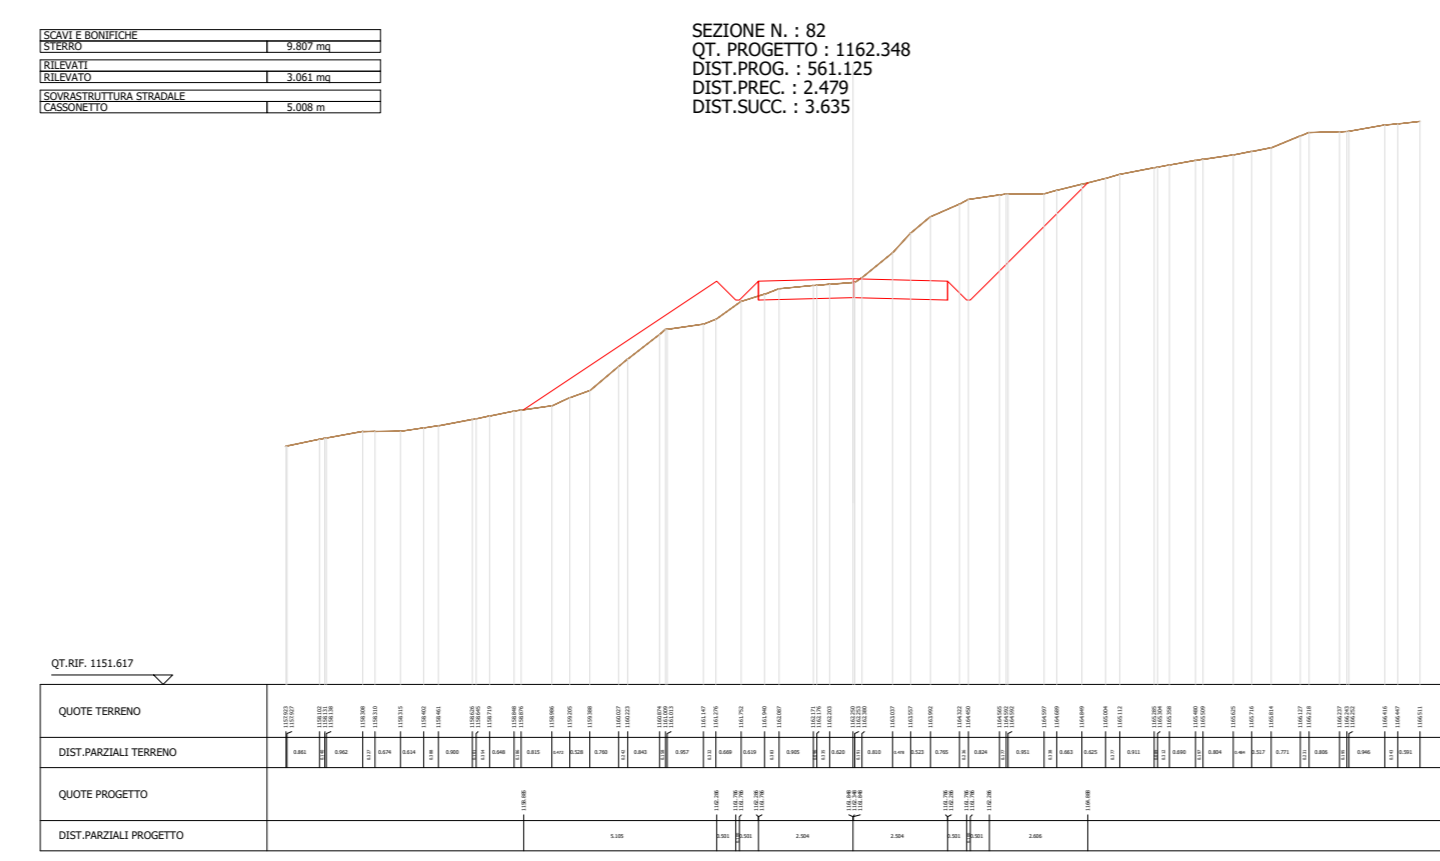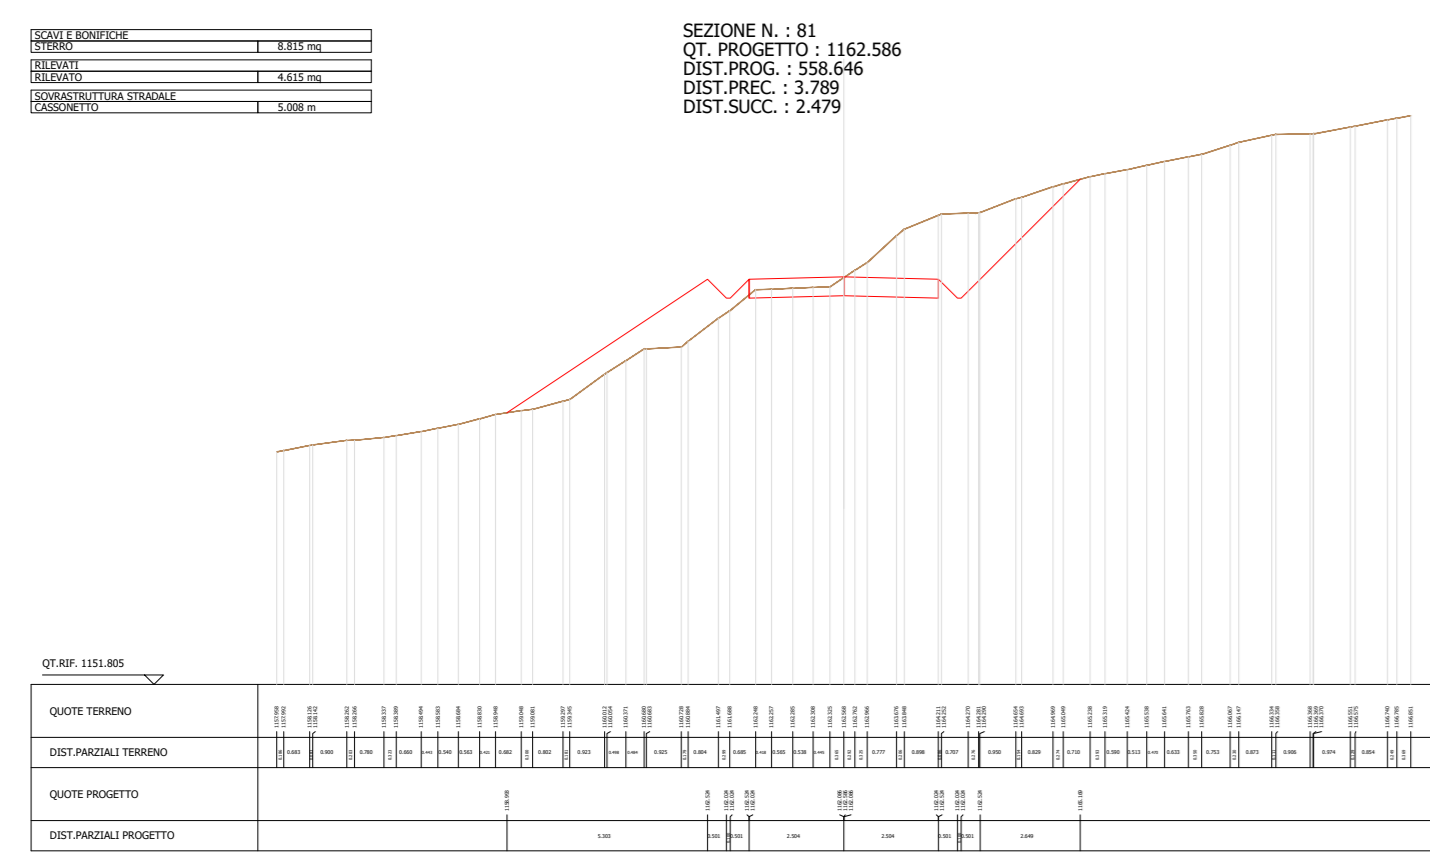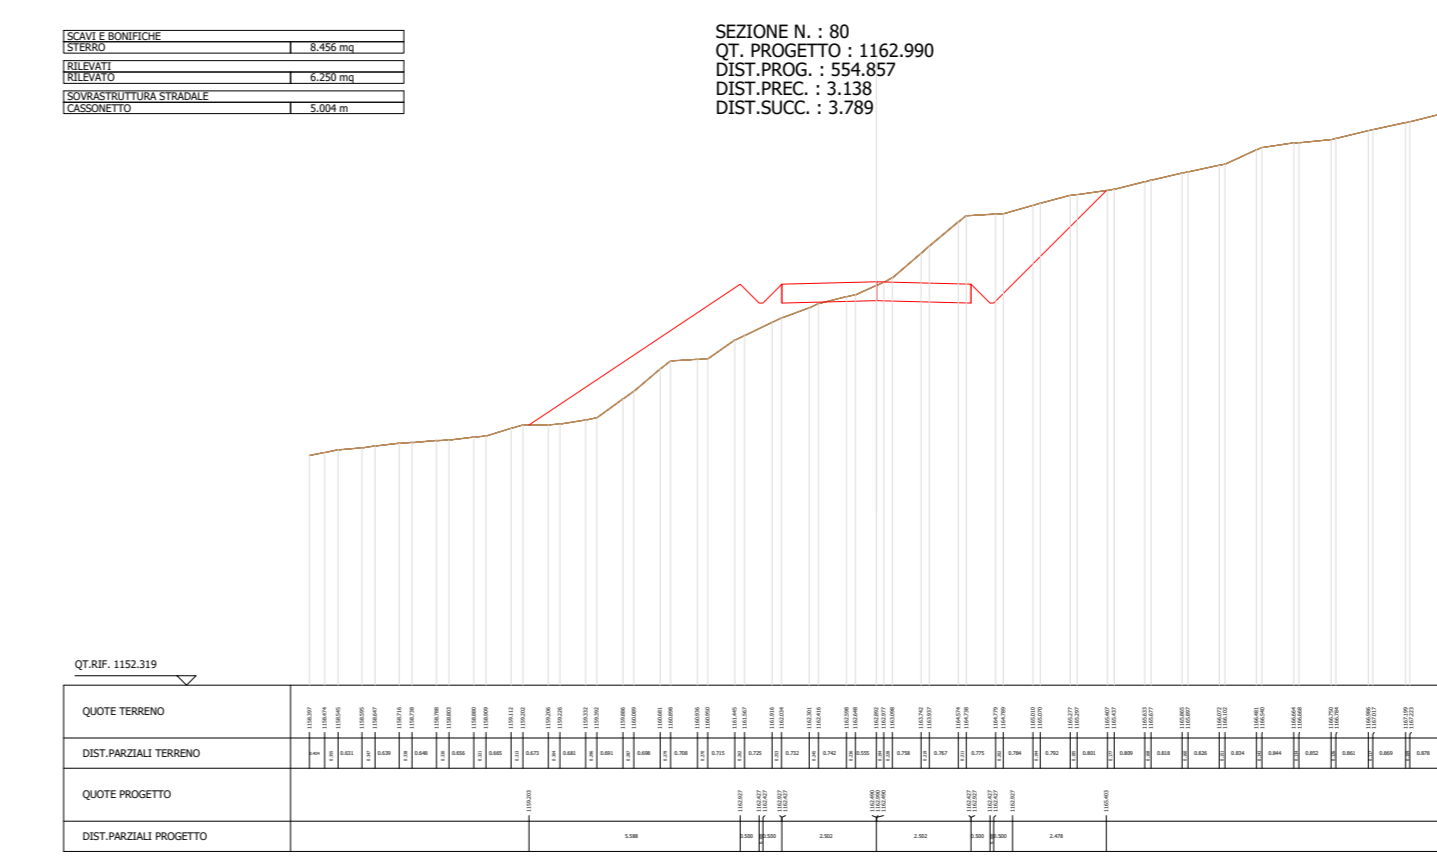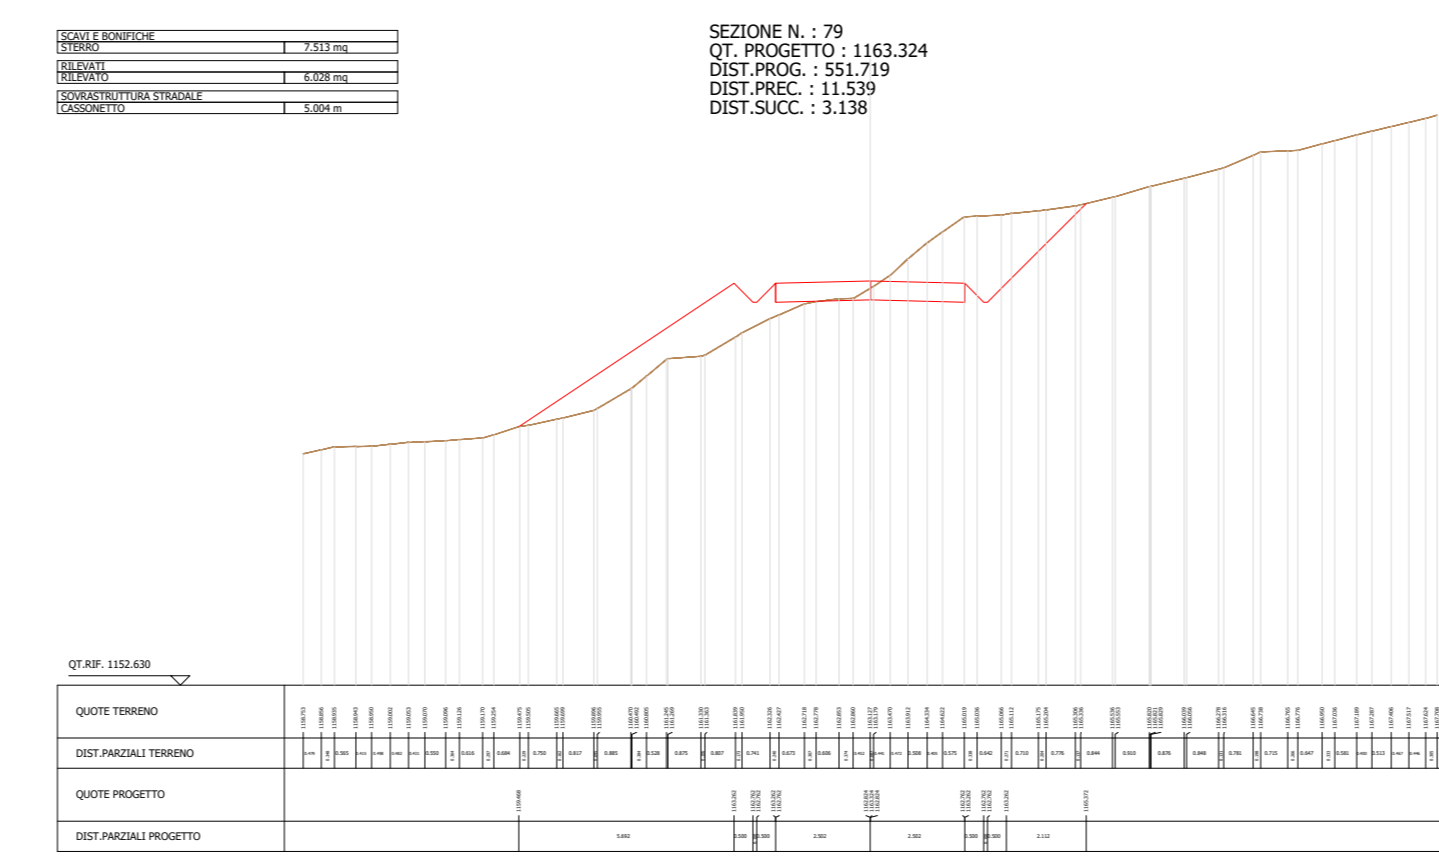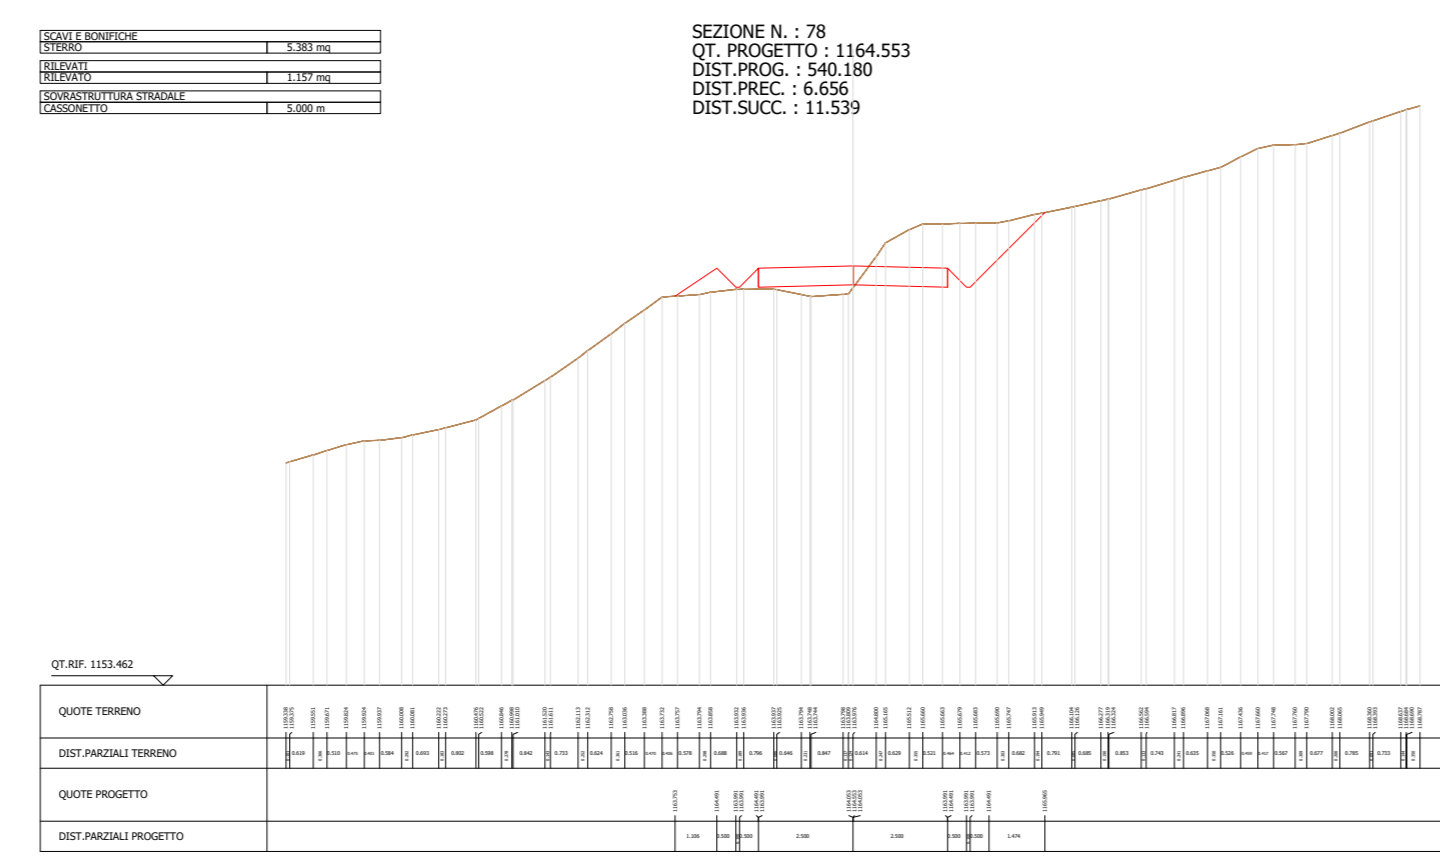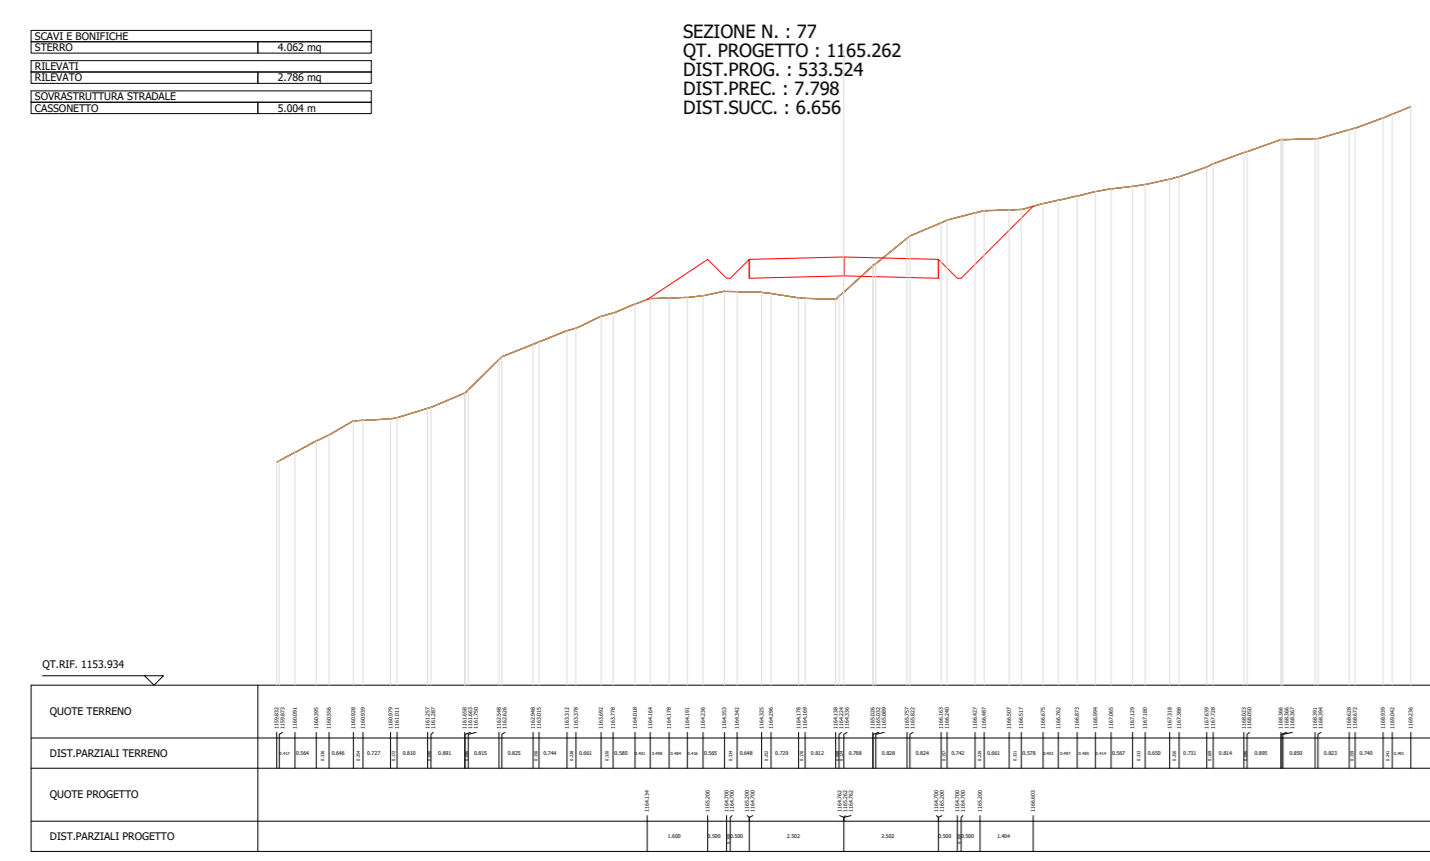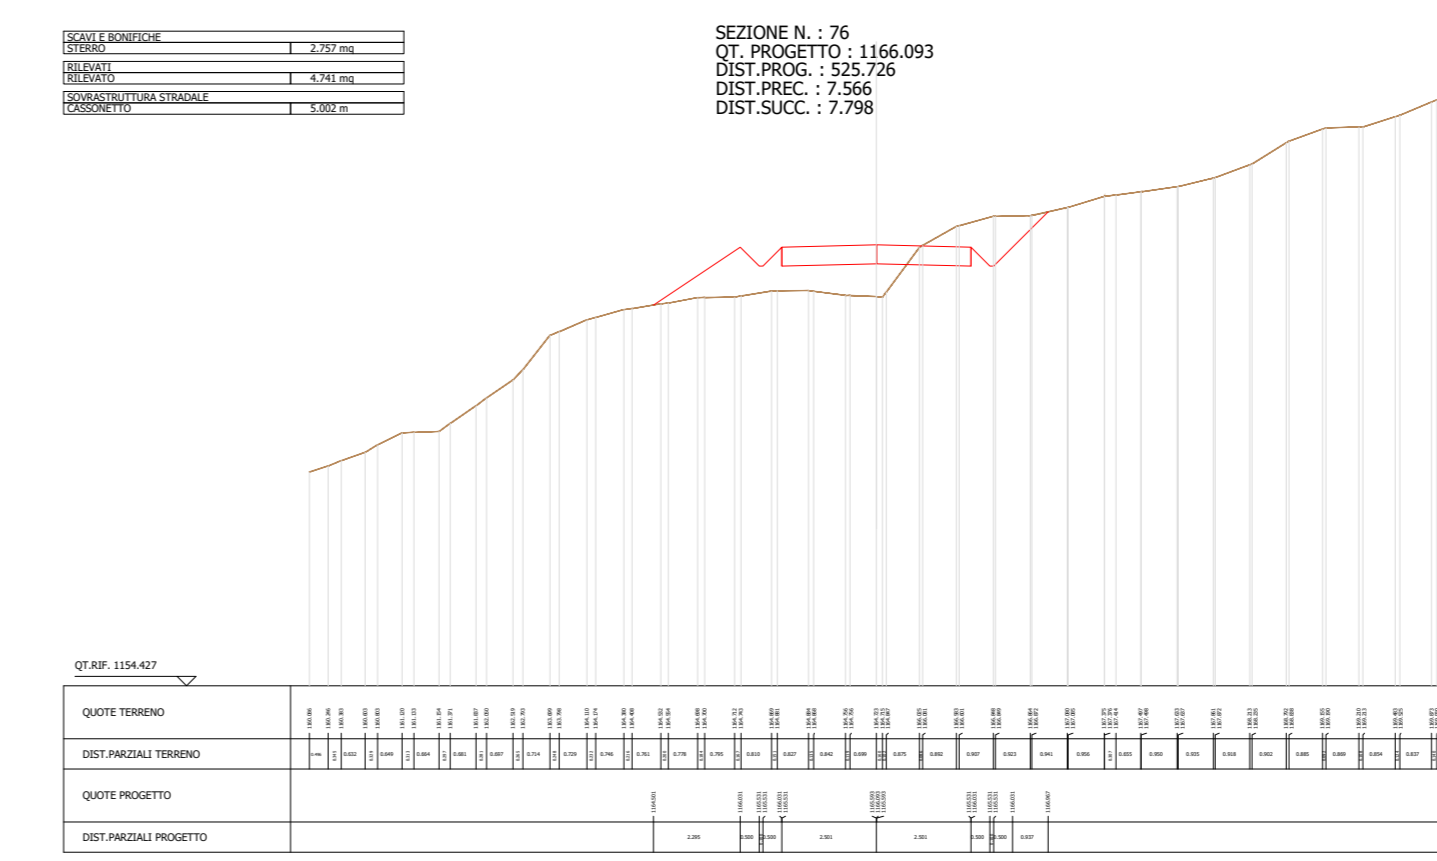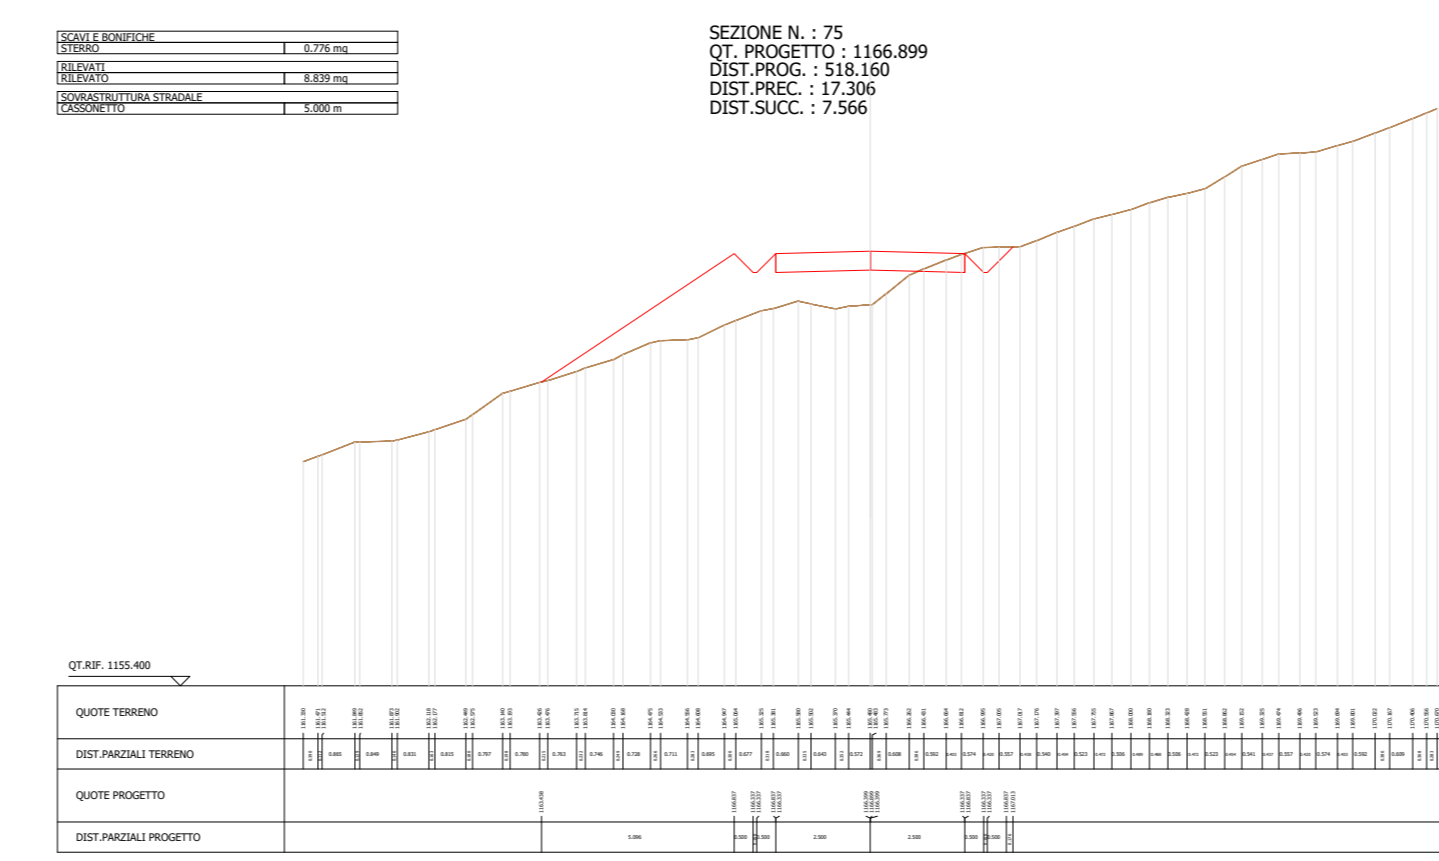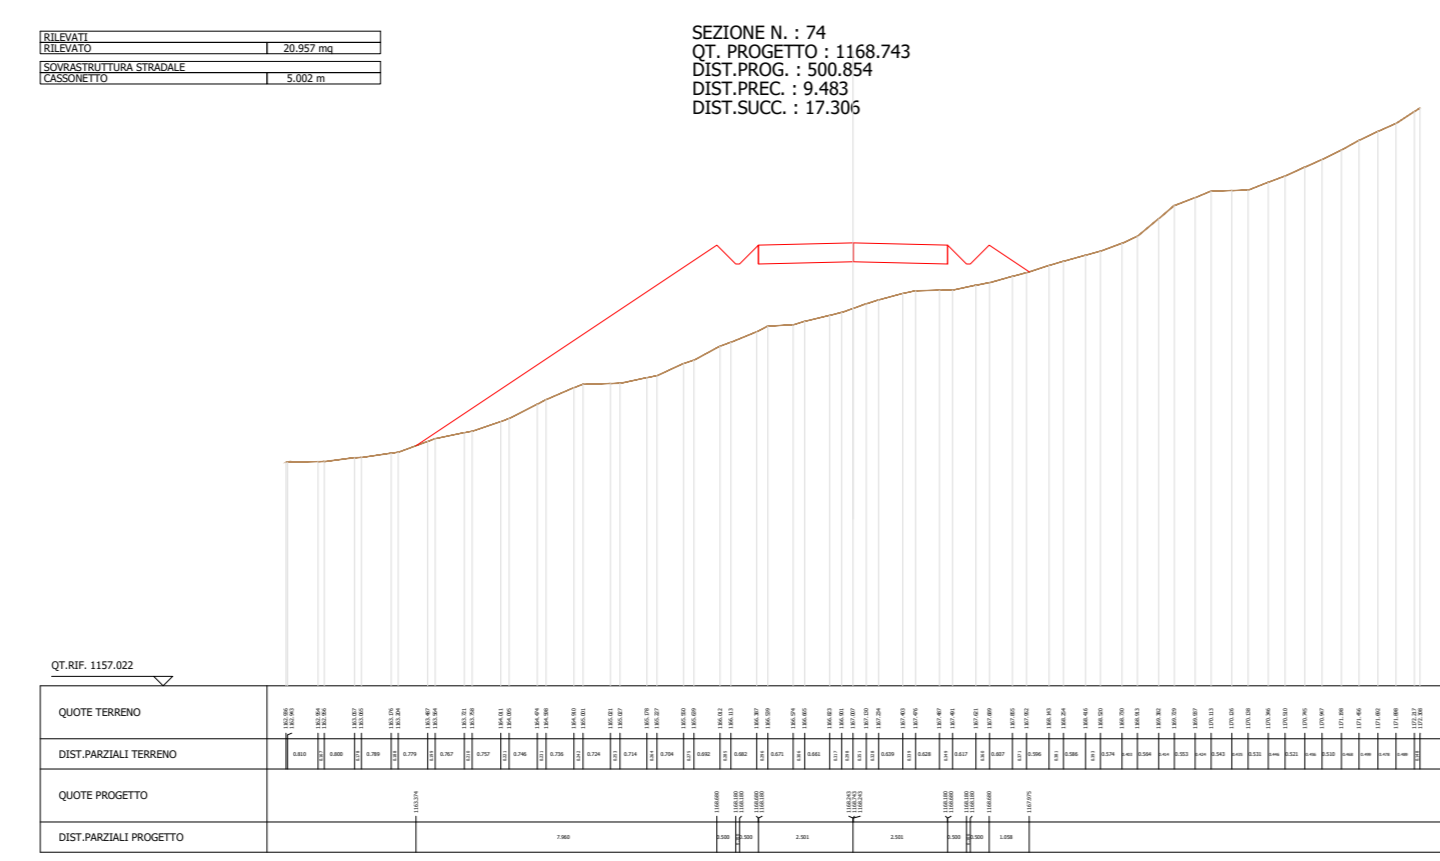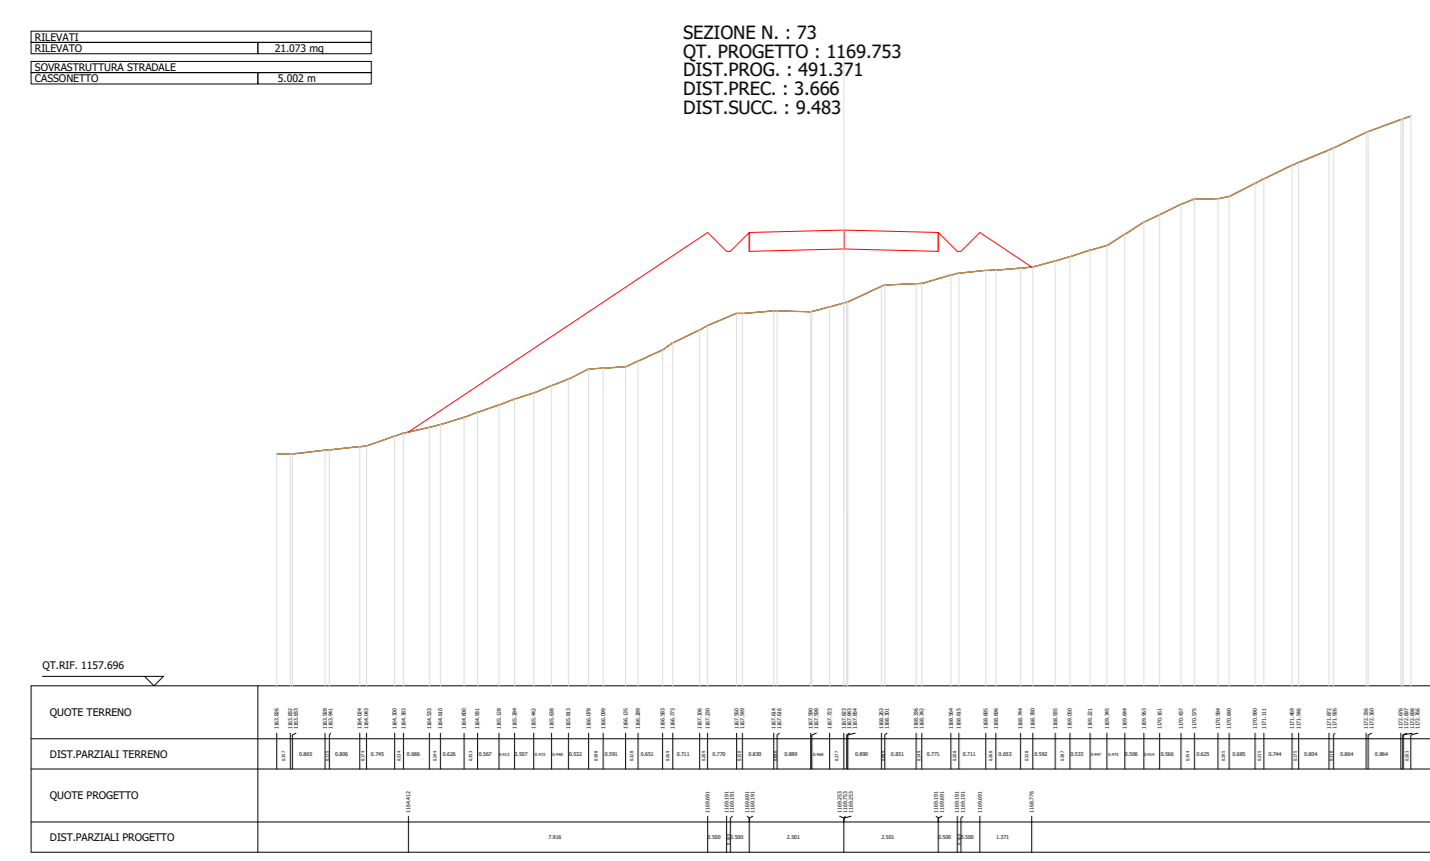

Regione: Basilicata  
 Provincia: Potenza  
 Comune: Potenza  
 Località: Poggi di San Michele  
**PARCO EOLICO POTENZA**  
 Progetto Definitivo

Titolo:  
**A.16.a.18 - Sezioni trasversali stradali di progetto**

CODICE ELABORATO GRAFICO  
**IT / EOL / E-POTE / PDF / C / PS / 51 -a**

Visti / Timbri:  
**GLOREN s.r.l.**  
 Ing. Giuseppe GRAVELA  
 (Direttore Tecnico)


Note:

REVISIONI					
Data	Rev.	Descrizione revisioni	Elaborato:	Controllato:	Approvato:
31/05/2013	1	Emissione	P. Montemurro	G. Gravela	G. Gravela

Viabilità permanente\_tratto di strada E-E' relativo alla PS01 - Sezioni trasversali\_97-109



SEZIONE N. : 97  
 QT. PROGETTO : 1154.427  
 DIST. PROC. : 580.137  
 DIST. PREC. : 5.137  
 DIST. SUCC. : 7.217

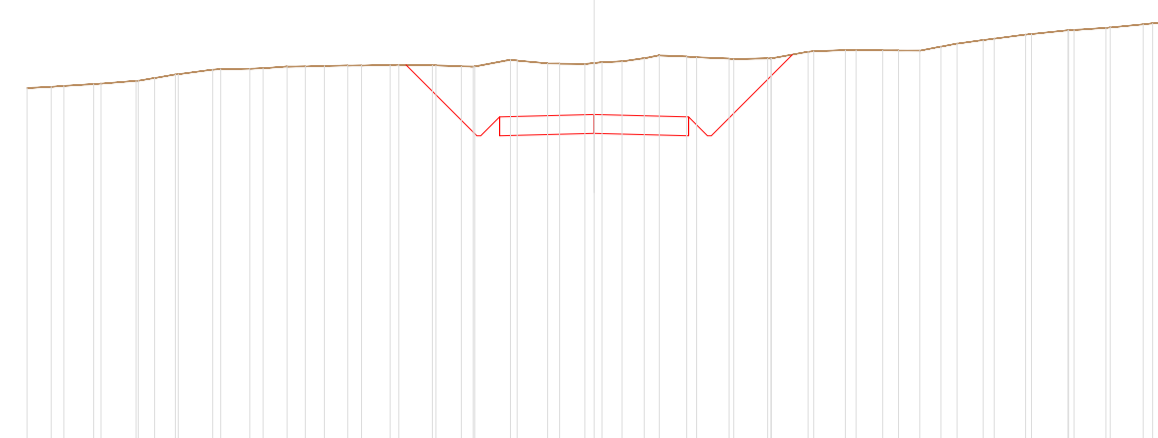

QT. REF.	1144.763
QUOTE TERRENO	
DIST. PARZIALI TERRENO	
QUOTE PROGETTO	
DIST. PARZIALI PROGETTO	

SCALE E QUOTAZIONE	1 : 3000
PROSPETTIVA STRADALE	1 : 5000
DISPENSATO	


SEZIONE N. : 98  
 QT. PROGETTO : 1153.533  
 DIST. PROC. : 687.354  
 DIST. PREC. : 7.217  
 DIST. SUCC. : 4.795

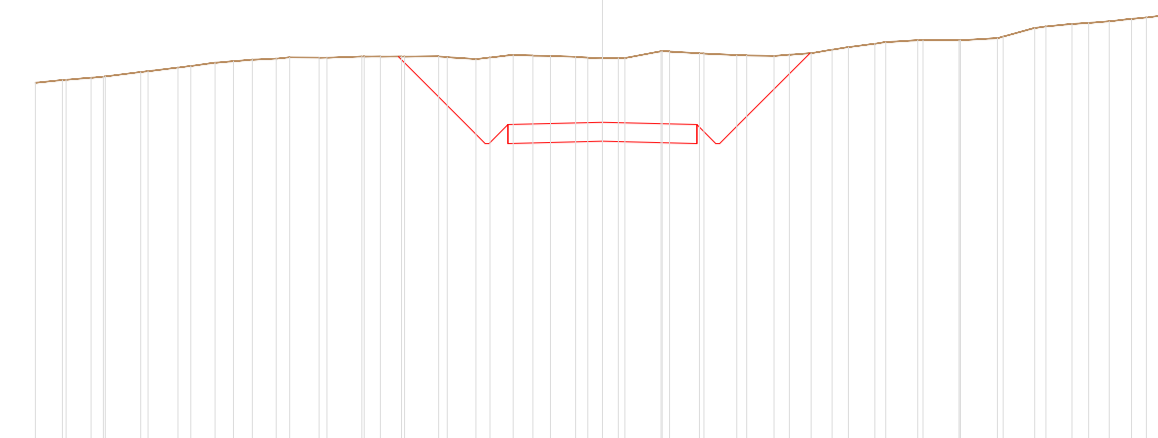

QT. REF.	1144.875
QUOTE TERRENO	
DIST. PARZIALI TERRENO	
QUOTE PROGETTO	
DIST. PARZIALI PROGETTO	

SCALE E QUOTAZIONE	1 : 3000
PROSPETTIVA STRADALE	1 : 5000
DISPENSATO	


SEZIONE N. : 99  
 QT. PROGETTO : 1152.880  
 DIST. PROC. : 592.149  
 DIST. PREC. : 4.795  
 DIST. SUCC. : 8.978

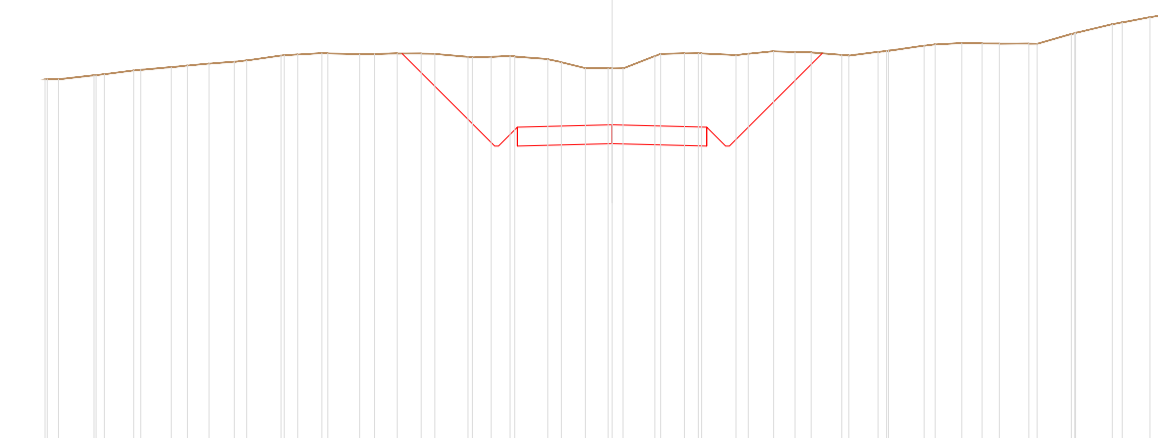

QT. REF.	1145.407
QUOTE TERRENO	
DIST. PARZIALI TERRENO	
QUOTE PROGETTO	
DIST. PARZIALI PROGETTO	

SCALE E QUOTAZIONE	1 : 3000
PROSPETTIVA STRADALE	1 : 5000
DISPENSATO	


SEZIONE N. : 100  
 QT. PROGETTO : 1151.529  
 DIST. PROC. : 701.127  
 DIST. PREC. : 8.978  
 DIST. SUCC. : 11.468

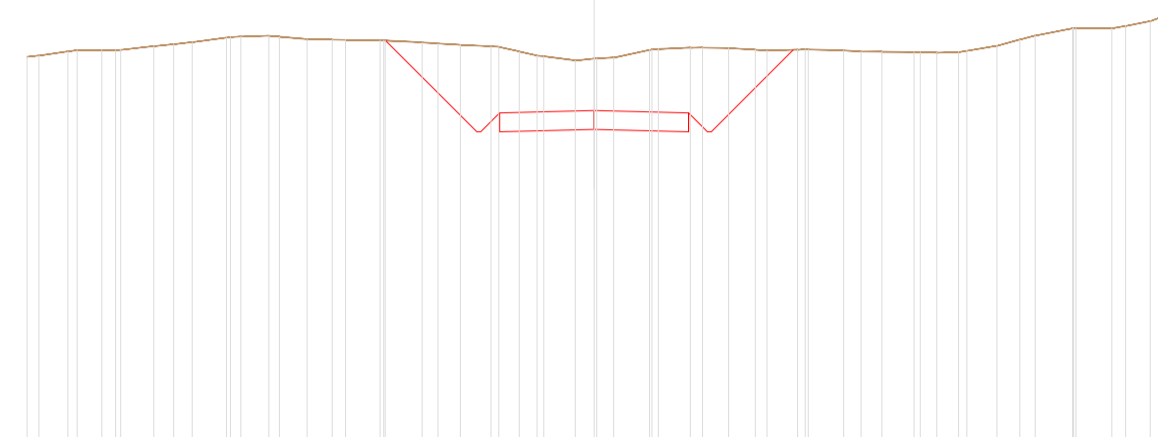

QT. REF.	1146.883
QUOTE TERRENO	
DIST. PARZIALI TERRENO	
QUOTE PROGETTO	
DIST. PARZIALI PROGETTO	

SCALE E QUOTAZIONE	1 : 3000
PROSPETTIVA STRADALE	1 : 5000
DISPENSATO	


SEZIONE N. : 101  
 QT. PROGETTO : 1149.560  
 DIST. PROC. : 715.356  
 DIST. PREC. : 11.468  
 DIST. SUCC. : 13.331

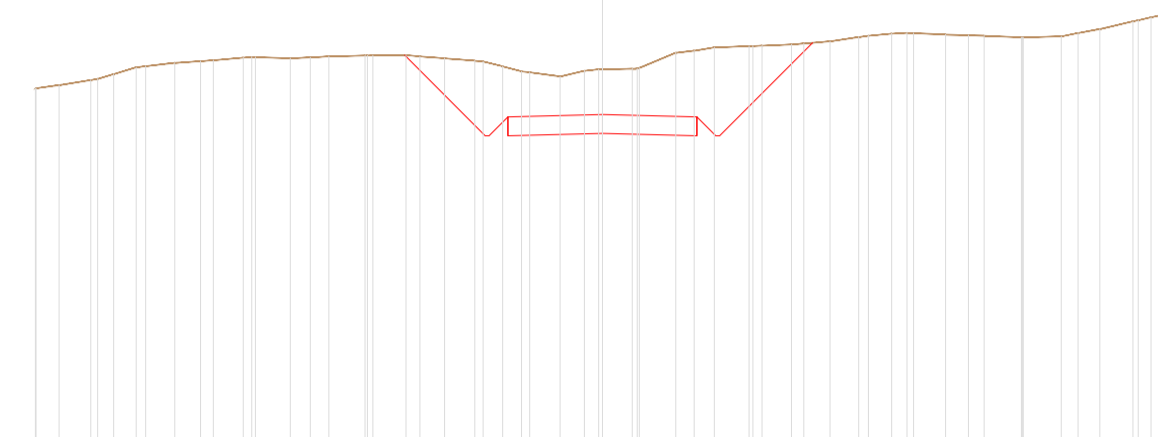

QT. REF.	1146.838
QUOTE TERRENO	
DIST. PARZIALI TERRENO	
QUOTE PROGETTO	
DIST. PARZIALI PROGETTO	

SCALE E QUOTAZIONE	1 : 3000
PROSPETTIVA STRADALE	1 : 5000
DISPENSATO	


SEZIONE N. : 102  
 QT. PROGETTO : 1146.924  
 DIST. PROC. : 725.326  
 DIST. PREC. : 13.331  
 DIST. SUCC. : 6.763

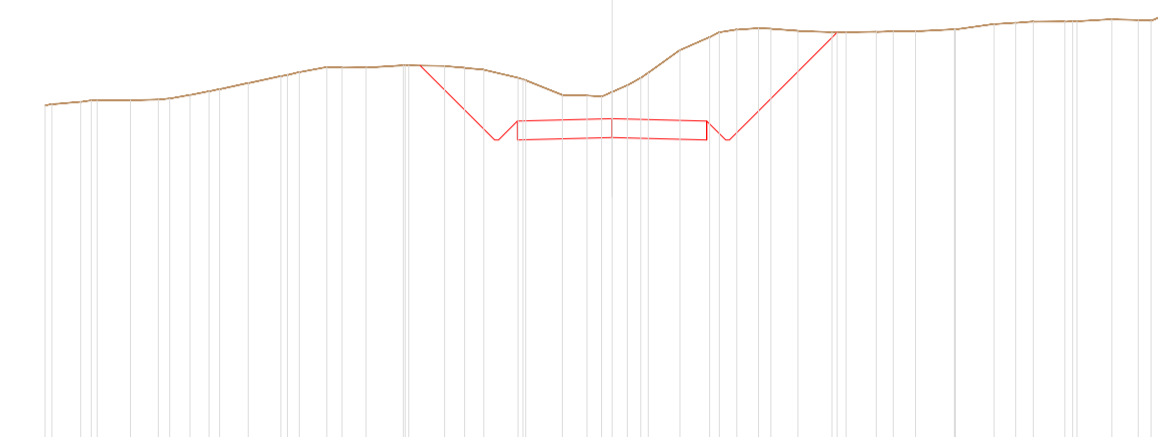

QT. REF.	1147.404
QUOTE TERRENO	
DIST. PARZIALI TERRENO	
QUOTE PROGETTO	
DIST. PARZIALI PROGETTO	

SCALE E QUOTAZIONE	1 : 3000
PROSPETTIVA STRADALE	1 : 5000
DISPENSATO	


SEZIONE N. : 103  
 QT. PROGETTO : 1145.446  
 DIST. PROC. : 732.689  
 DIST. PREC. : 6.763  
 DIST. SUCC. : 7.660

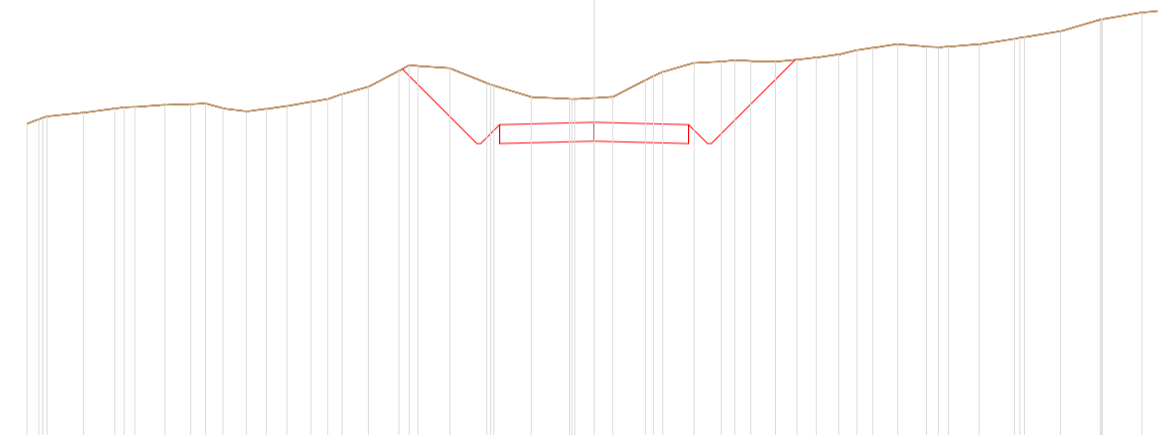

QT. REF.	1148.844
QUOTE TERRENO	
DIST. PARZIALI TERRENO	
QUOTE PROGETTO	
DIST. PARZIALI PROGETTO	

SCALE E QUOTAZIONE	1 : 3000
PROSPETTIVA STRADALE	1 : 5000
DISPENSATO	


SEZIONE N. : 104  
 QT. PROGETTO : 1143.803  
 DIST. PROC. : 740.349  
 DIST. PREC. : 7.660  
 DIST. SUCC. : 5.788

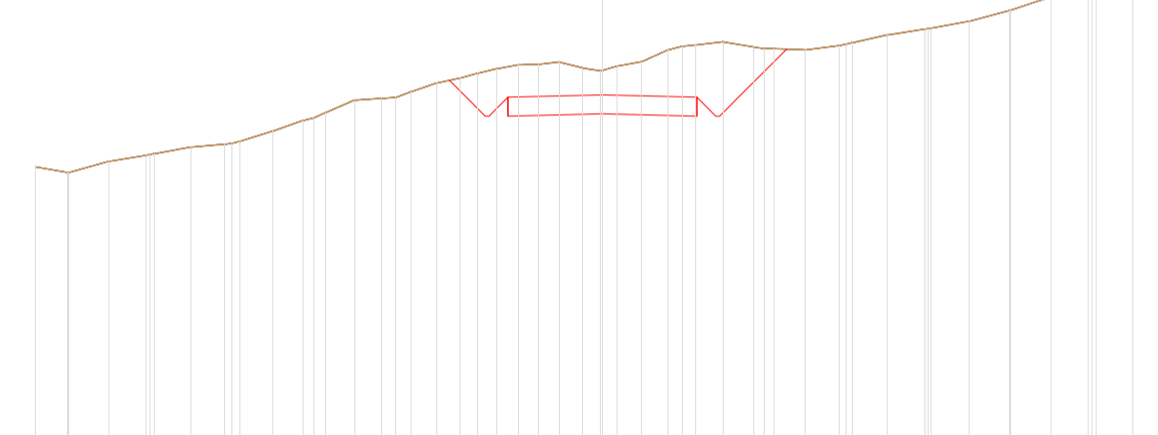

QT. REF.	1149.876
QUOTE TERRENO	
DIST. PARZIALI TERRENO	
QUOTE PROGETTO	
DIST. PARZIALI PROGETTO	

SCALE E QUOTAZIONE	1 : 3000
PROSPETTIVA STRADALE	1 : 5000
DISPENSATO	


SEZIONE N. : 105  
 QT. PROGETTO : 1142.644  
 DIST. PROC. : 746.137  
 DIST. PREC. : 5.788  
 DIST. SUCC. : 3.863

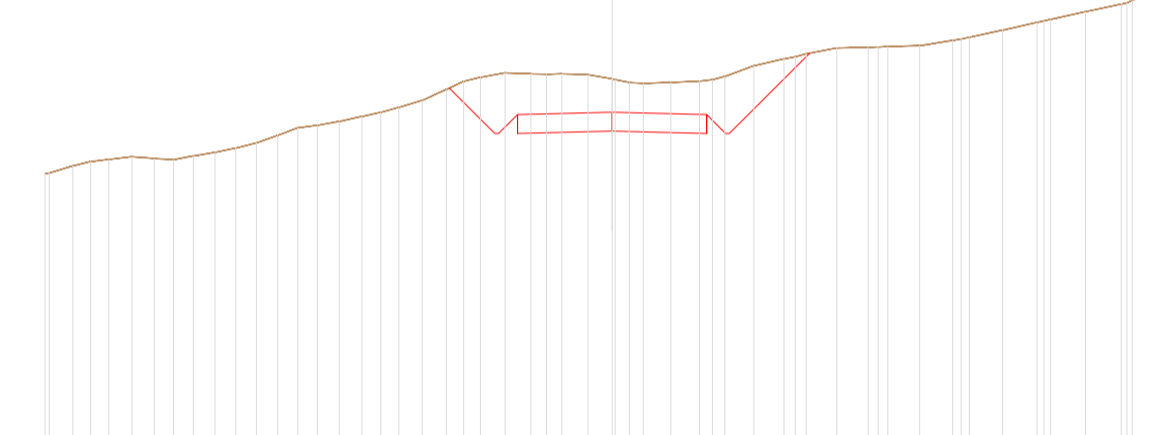

QT. REF.	1150.848
QUOTE TERRENO	
DIST. PARZIALI TERRENO	
QUOTE PROGETTO	
DIST. PARZIALI PROGETTO	

SCALE E QUOTAZIONE	1 : 3000
PROSPETTIVA STRADALE	1 : 5000
DISPENSATO	


SEZIONE N. : 106  
 QT. PROGETTO : 1141.909  
 DIST. PROC. : 750.900  
 DIST. PREC. : 3.863  
 DIST. SUCC. : 15.968

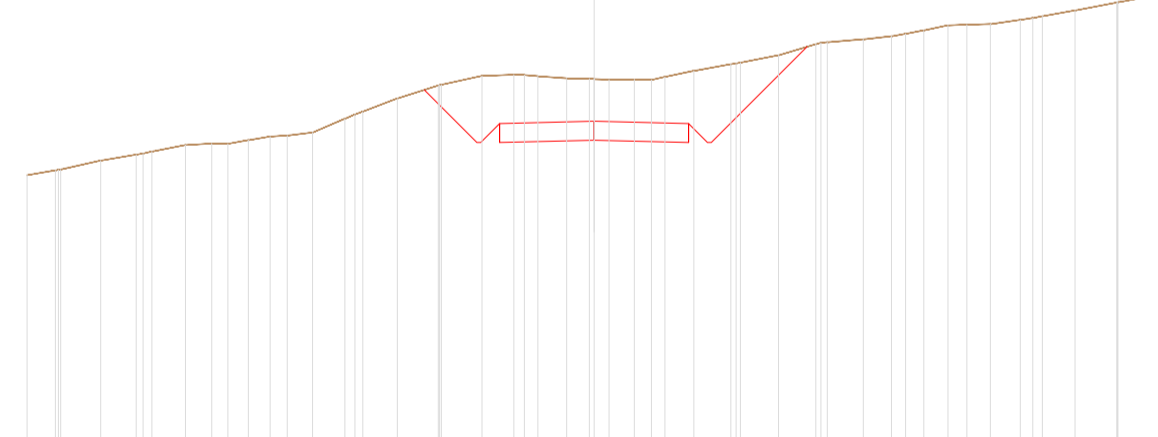

QT. REF.	1152.275
QUOTE TERRENO	
DIST. PARZIALI TERRENO	
QUOTE PROGETTO	
DIST. PARZIALI PROGETTO	

SCALE E QUOTAZIONE	1 : 3000
PROSPETTIVA STRADALE	1 : 5000
DISPENSATO	

SEZIONE N. : 107  
 QT. PROGETTO : 1139.206  
 DIST. PROC. : 765.968  
 DIST. PREC. : 15.968  
 DIST. SUCC. : 7.273

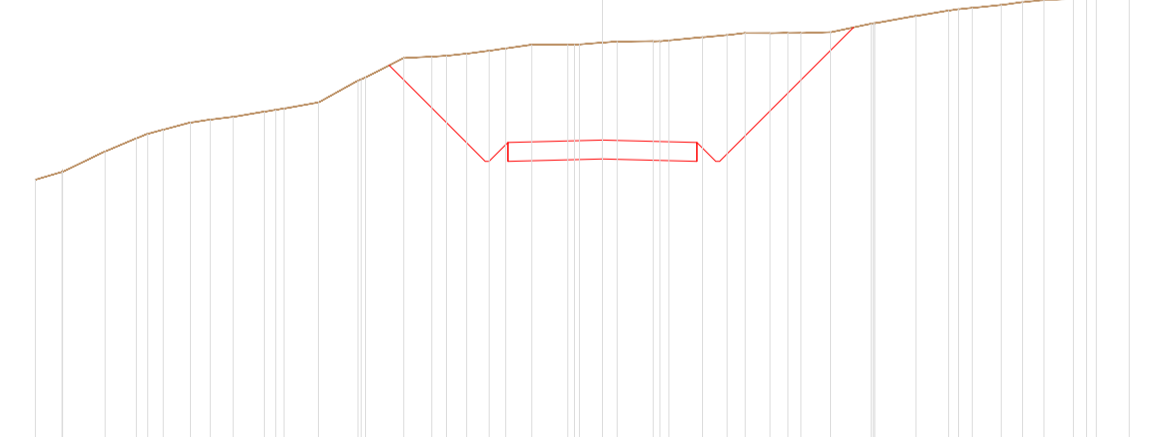

QT. REF.	1153.071
QUOTE TERRENO	
DIST. PARZIALI TERRENO	
QUOTE PROGETTO	
DIST. PARZIALI PROGETTO	

SCALE E QUOTAZIONE	1 : 3000
PROSPETTIVA STRADALE	1 : 5000
DISPENSATO	


SEZIONE N. : 108  
 QT. PROGETTO : 1138.150  
 DIST. PROC. : 772.241  
 DIST. PREC. : 7.273  
 DIST. SUCC. : 26.759




QT. REF.	1153.024
QUOTE TERRENO	
DIST. PARZIALI TERRENO	
QUOTE PROGETTO	
DIST. PARZIALI PROGETTO	

SCALE E QUOTAZIONE	1 : 3000
PROSPETTIVA STRADALE	1 : 5000
DISPENSATO	

SEZIONE N. : 109  
 QT. PROGETTO : 1137.035  
 DIST. PROC. : 790.000  
 DIST. PREC. : 16.759

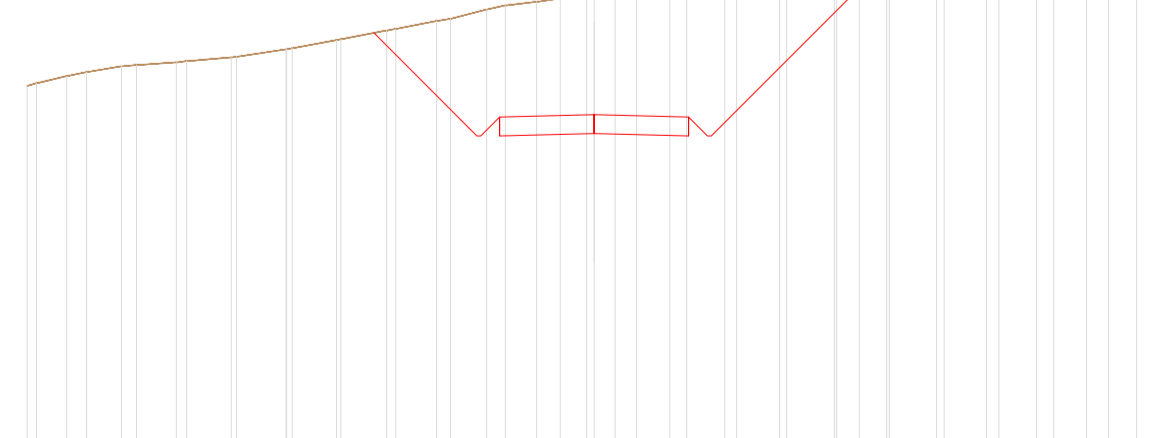

QT. REF.	1152.261
QUOTE TERRENO	
DIST. PARZIALI TERRENO	
QUOTE PROGETTO	
DIST. PARZIALI PROGETTO	

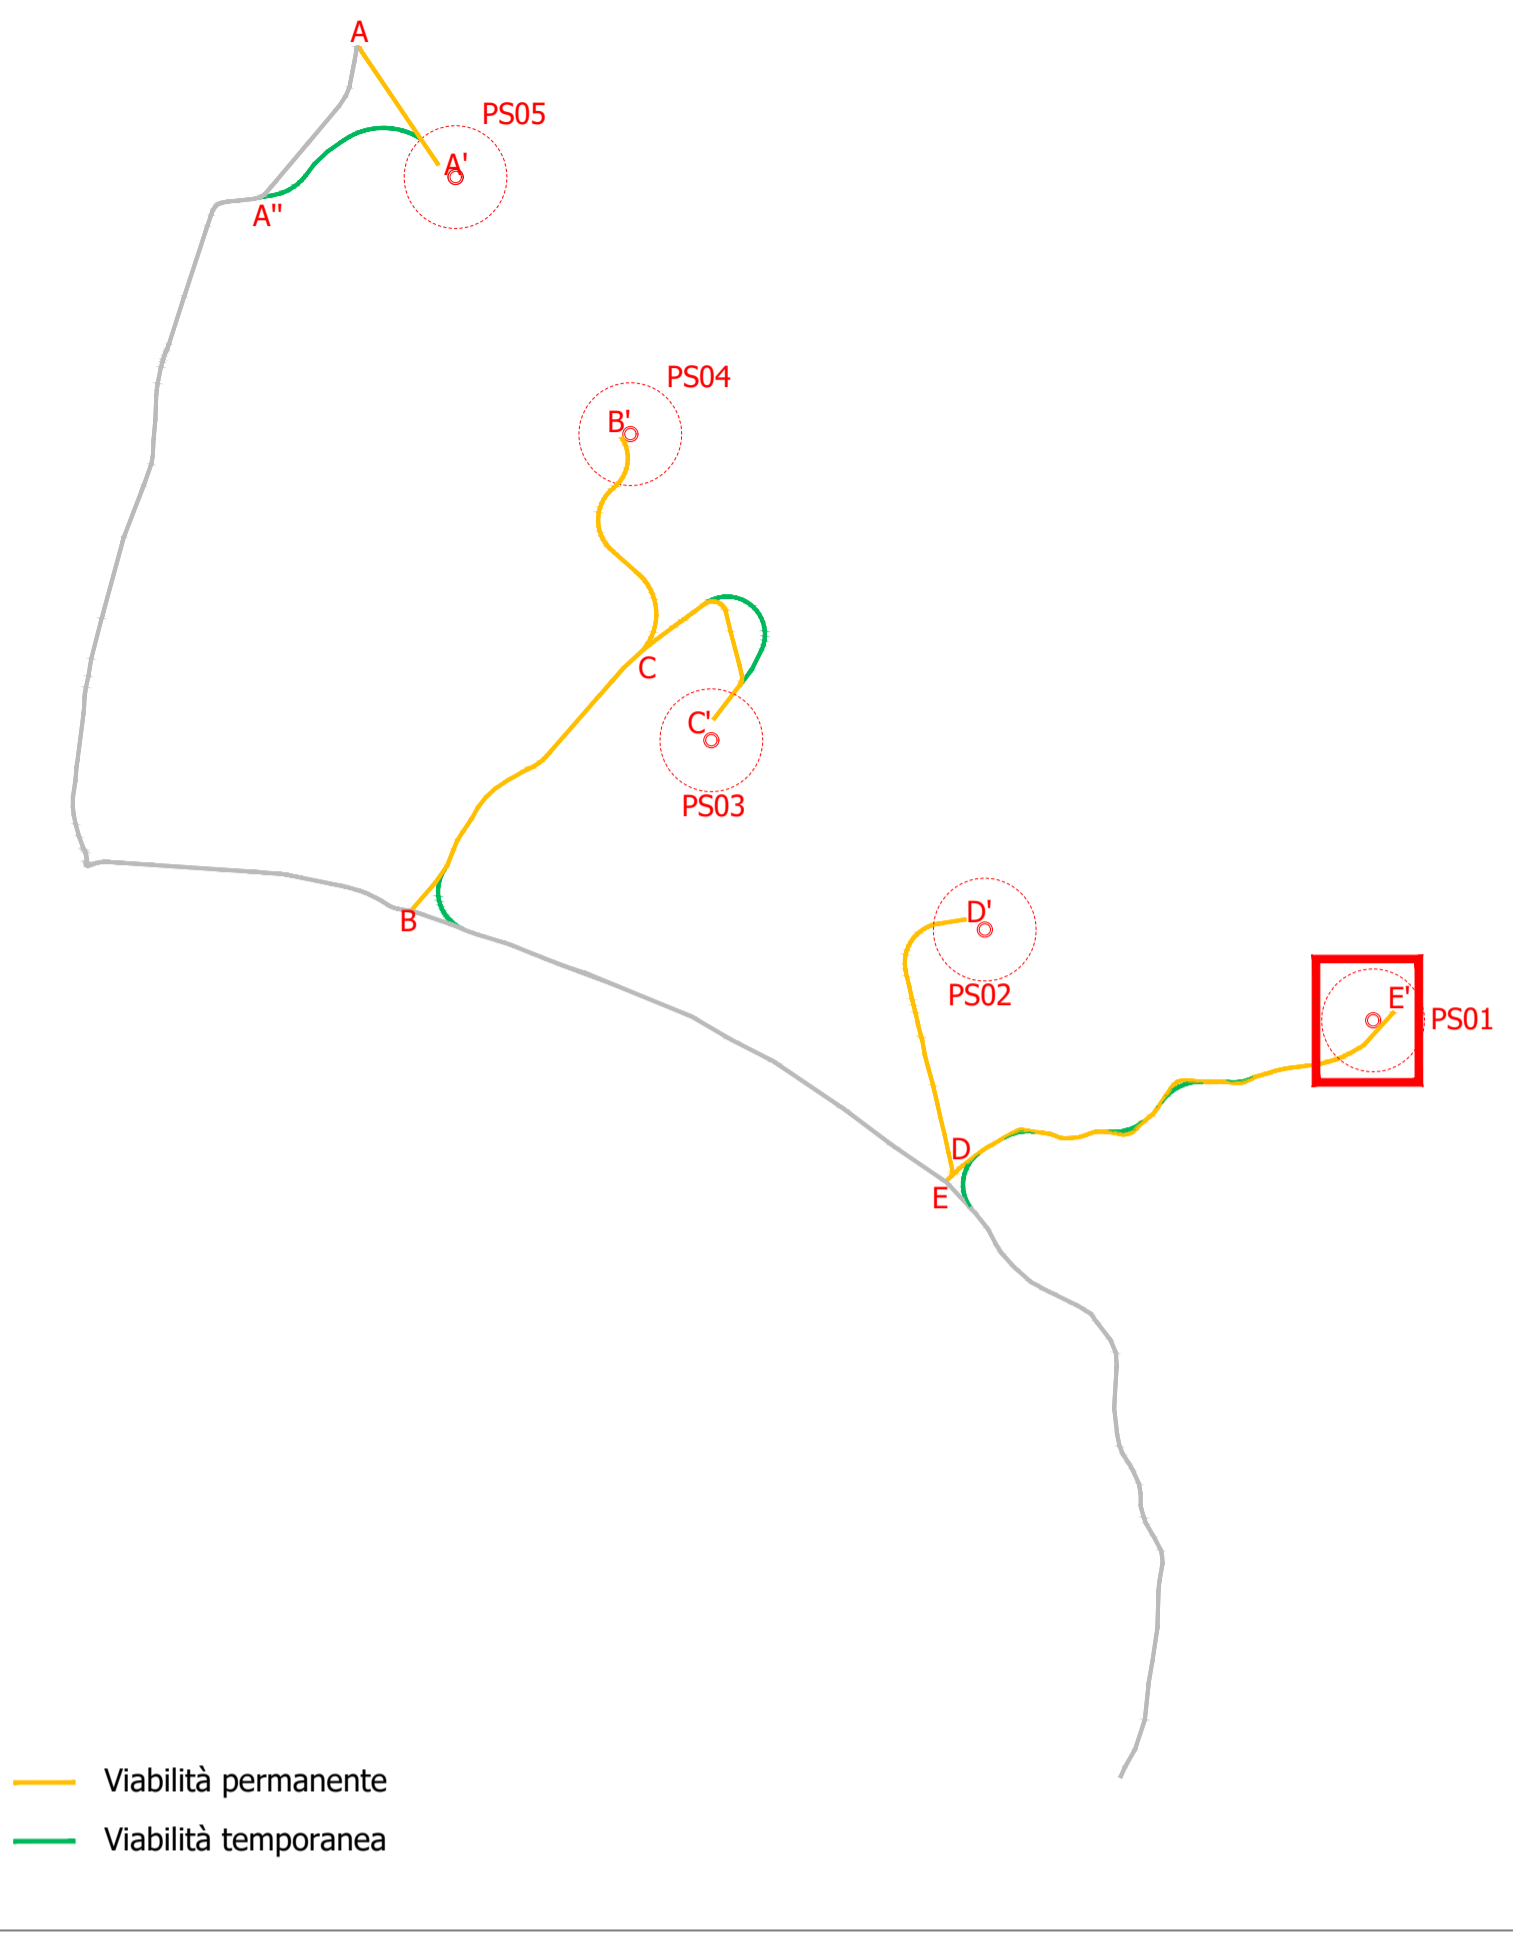

— Viabilità permanente  
 — Viabilità temporanea

Regione: Basilicata  
 Provincia: Potenza  
 Comune: Potenza  
 Localita': Poggi di San Michele

PARCO EOLICO POTENZA  
 Progetto Definitivo

Titolo:  
**A.16.a.18 - Sezioni trasversali stradali di progetto**

CODICE ELABORATO GRAFICO  
**IT / EOL / E-POTE / PDF / C / PS / 51 -a**

Visti / Timbri:


**GLOREN** s.r.l.  
 Ing. Giuseppe GRAVELA  
 (Direttore Tecnico)

Note:


REVISIONI					
Data	Rev.	Descrizione revisioni	Elaborato:	Controllato:	Approvato:
31/05/2023	a	Emissione	P. Montemurro	G. Gravela	G. Gravela




S19

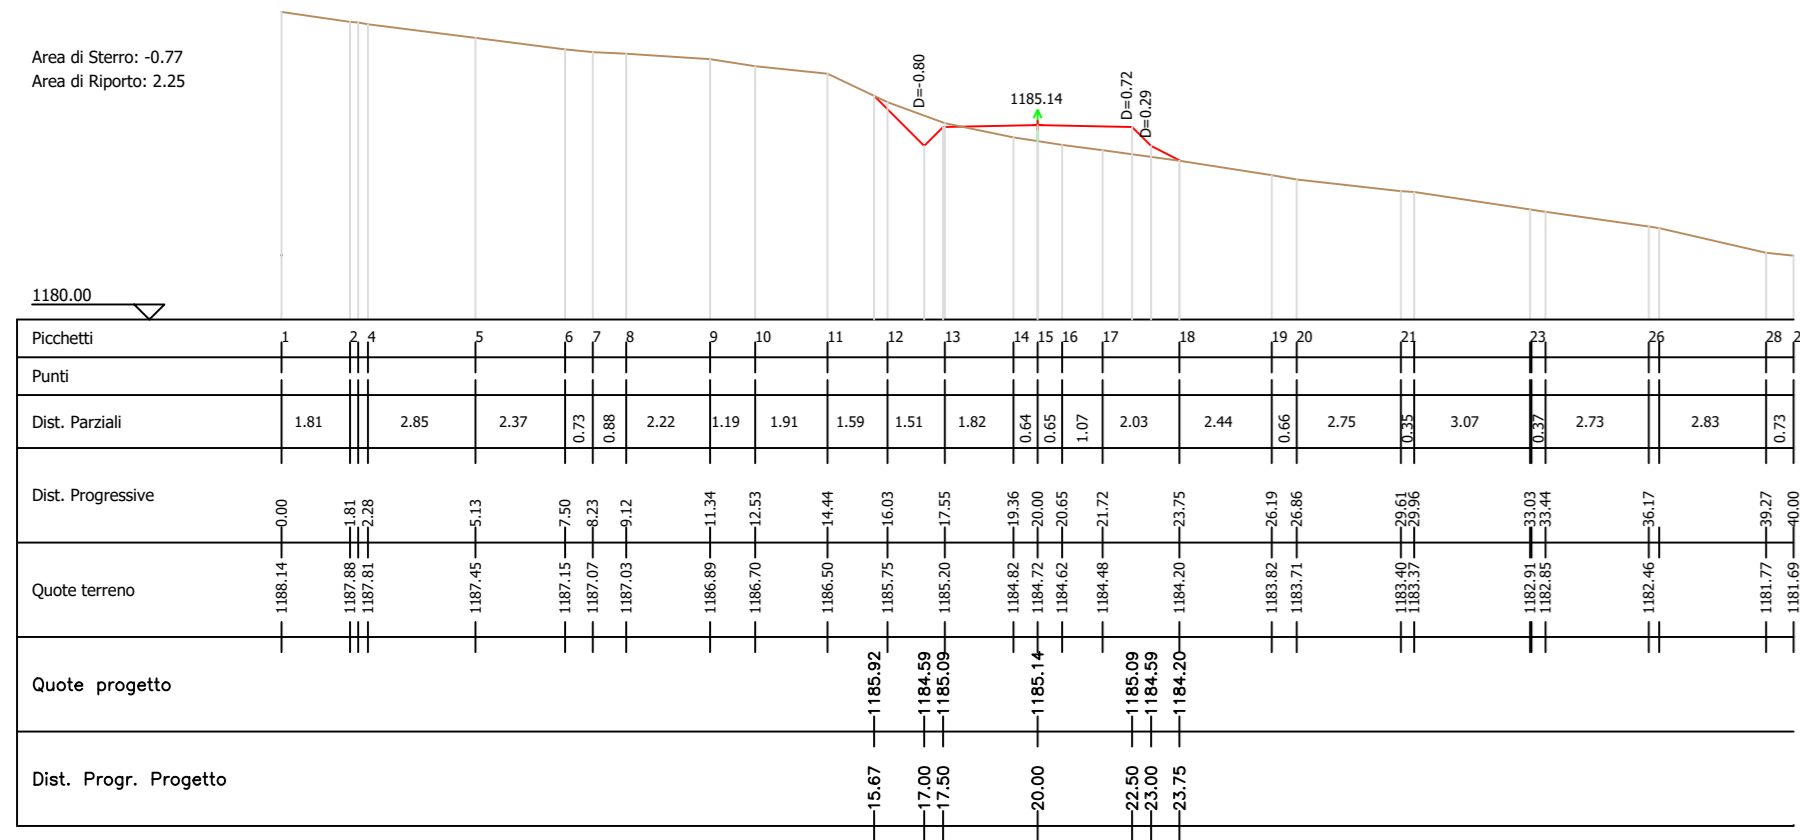


S20

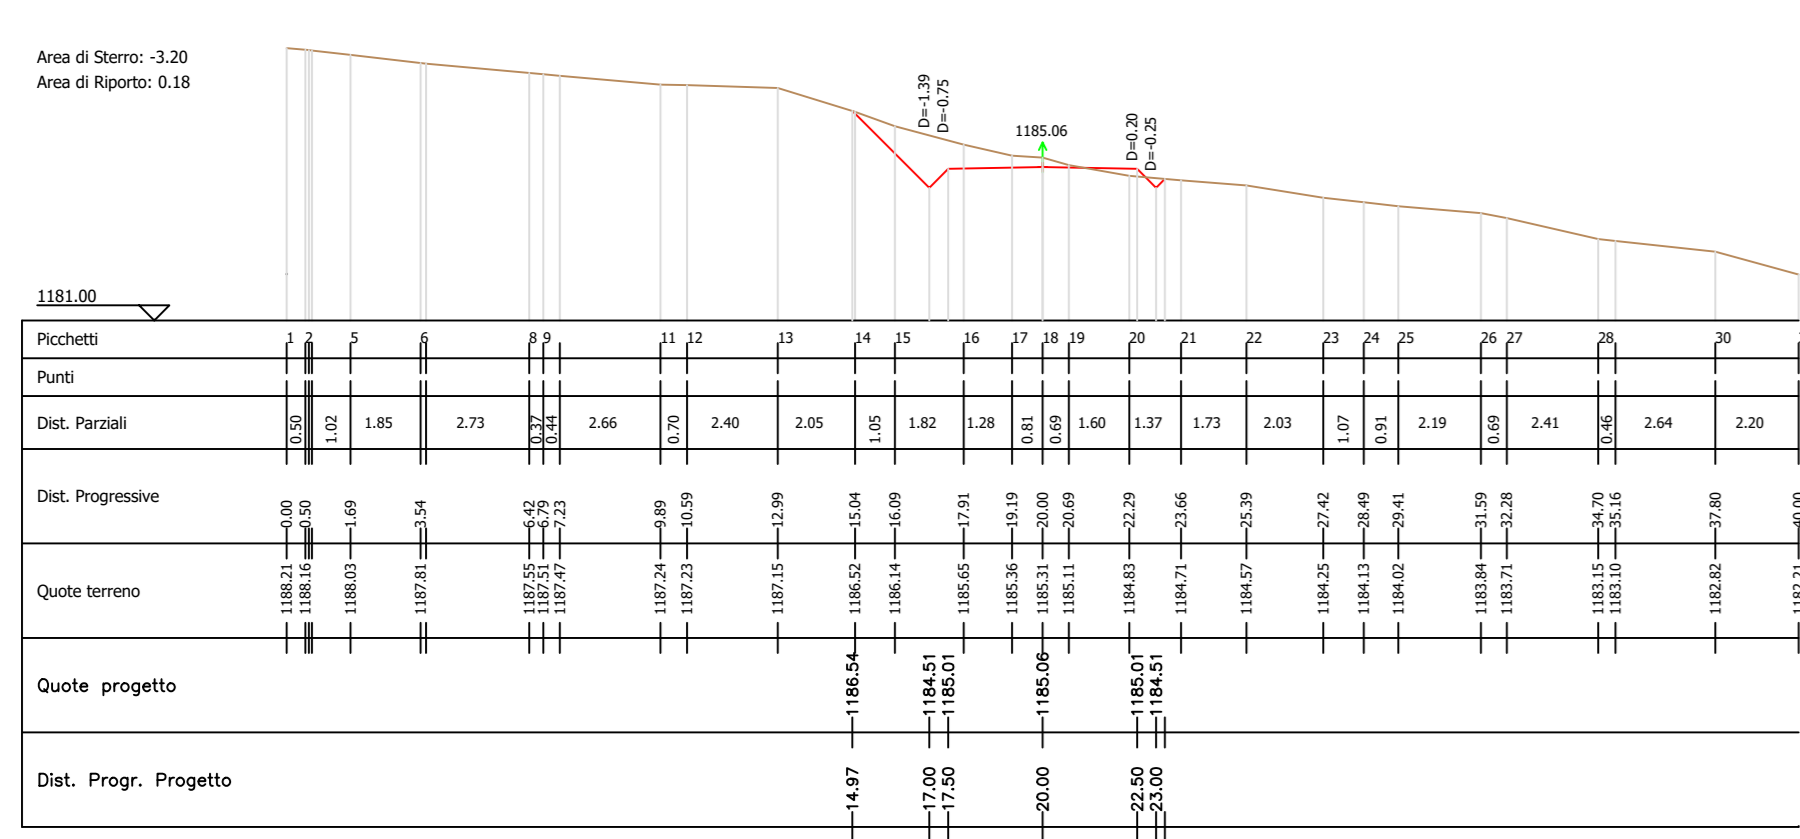


S21

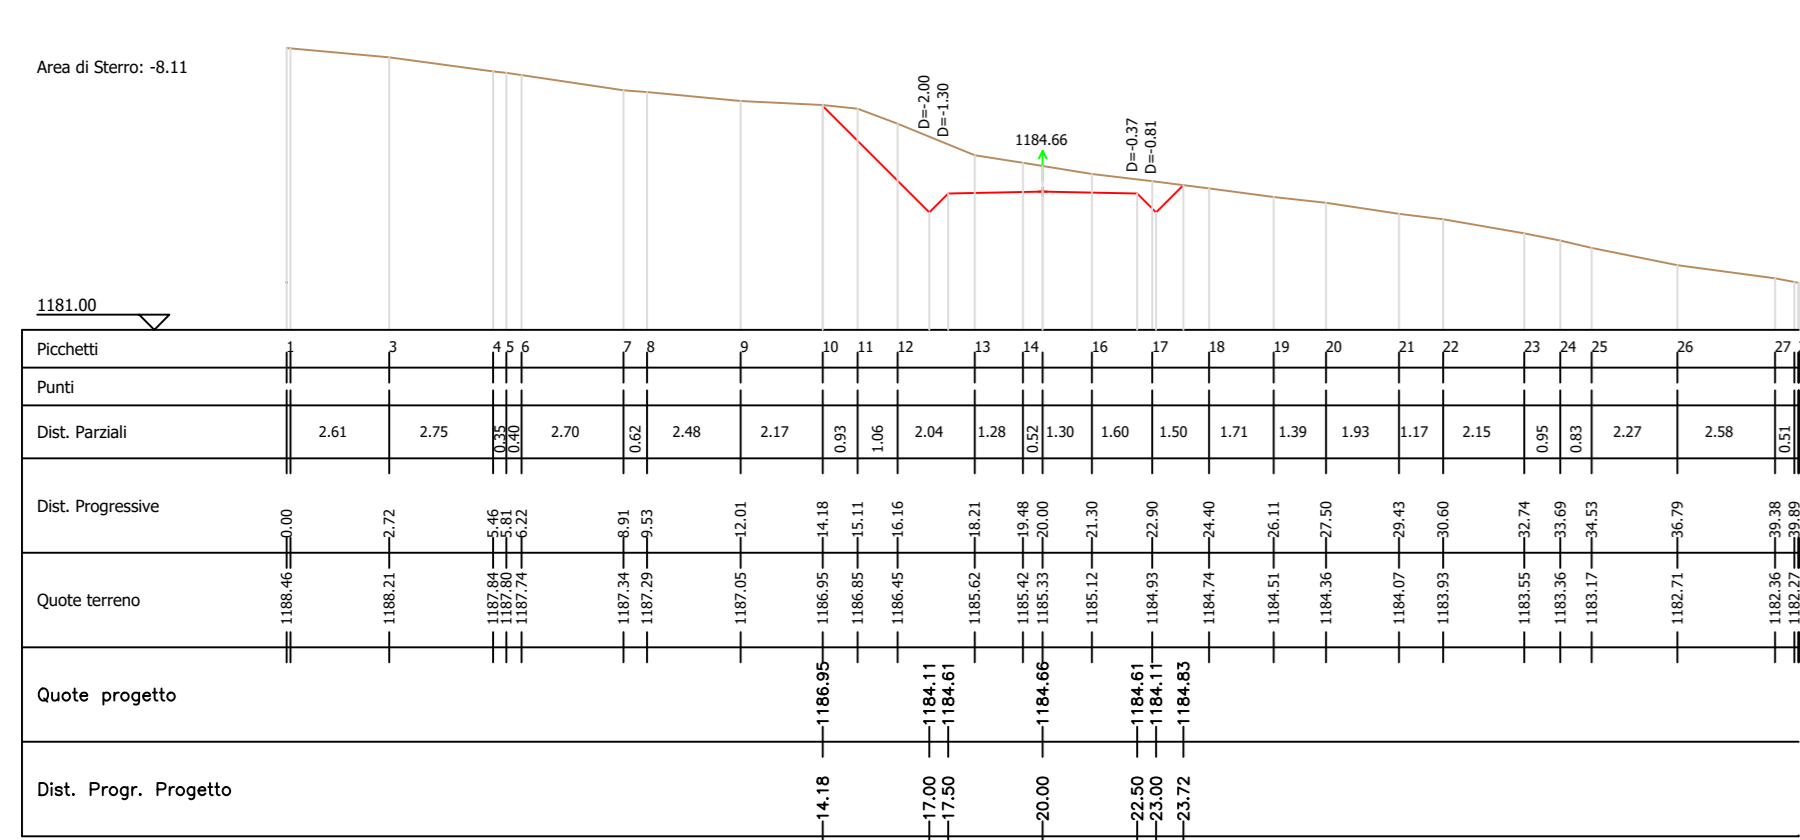


S22

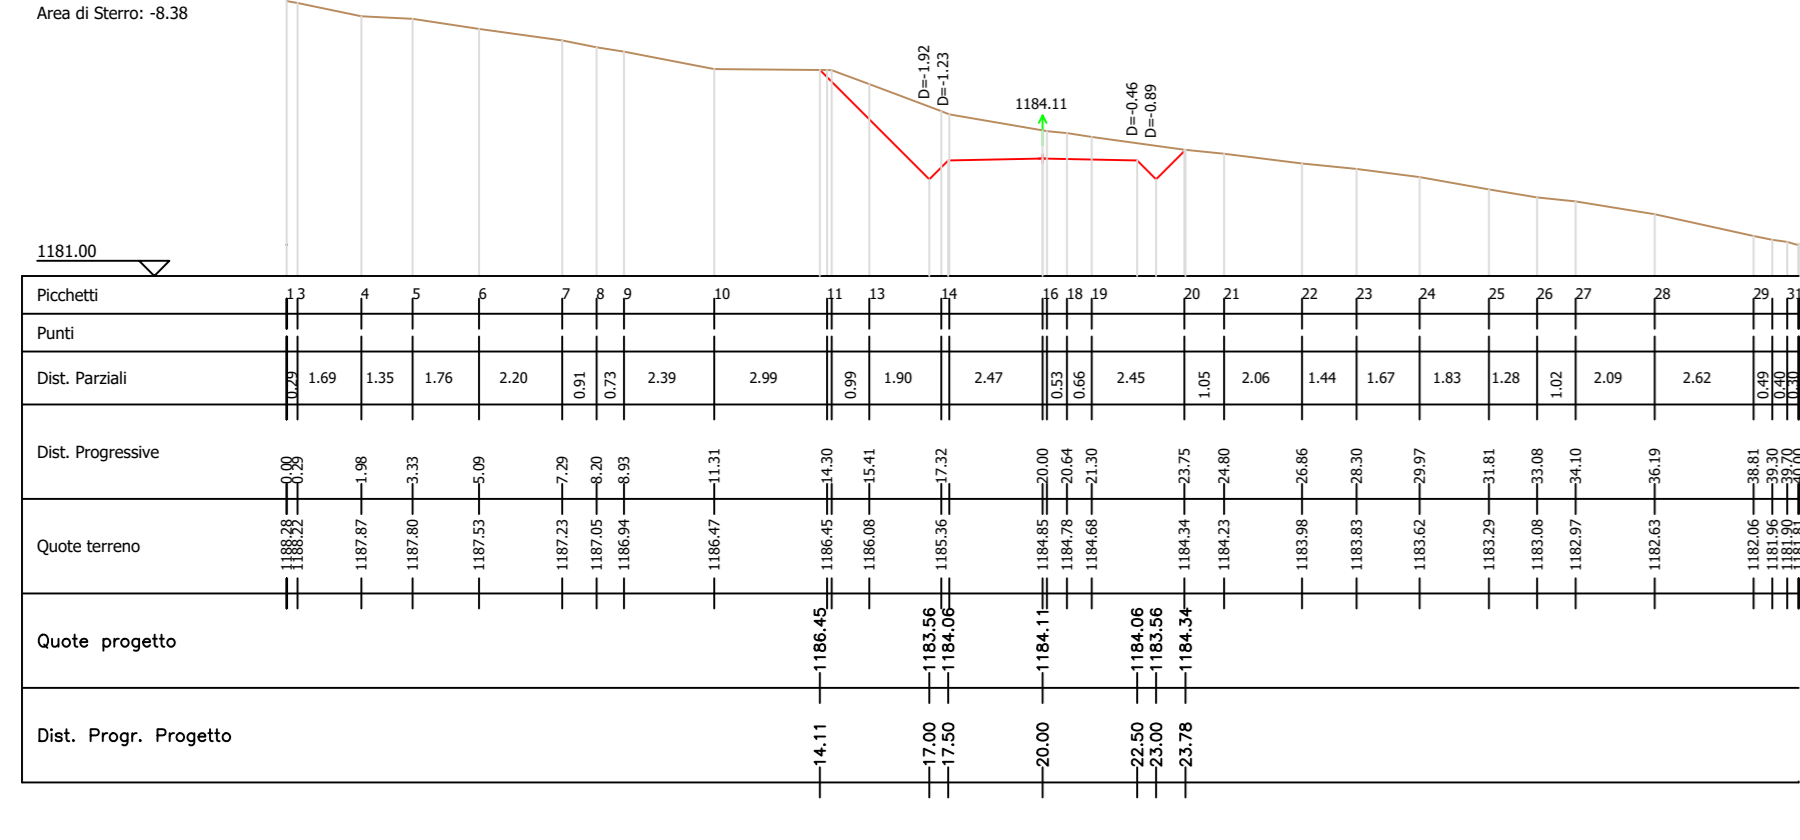


S23

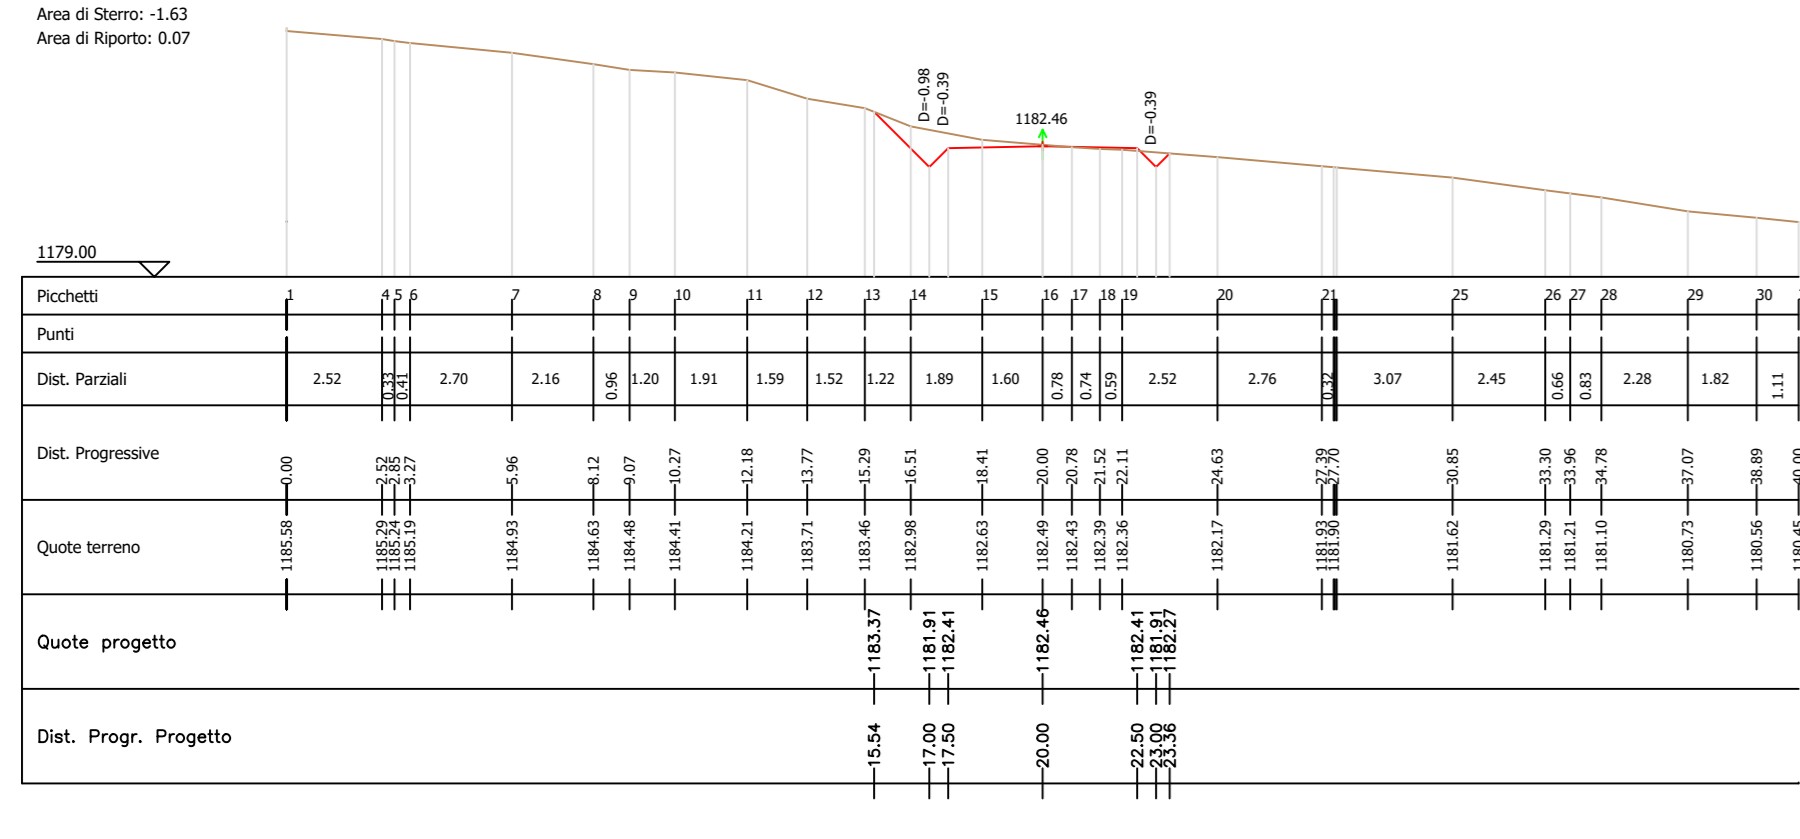


S24

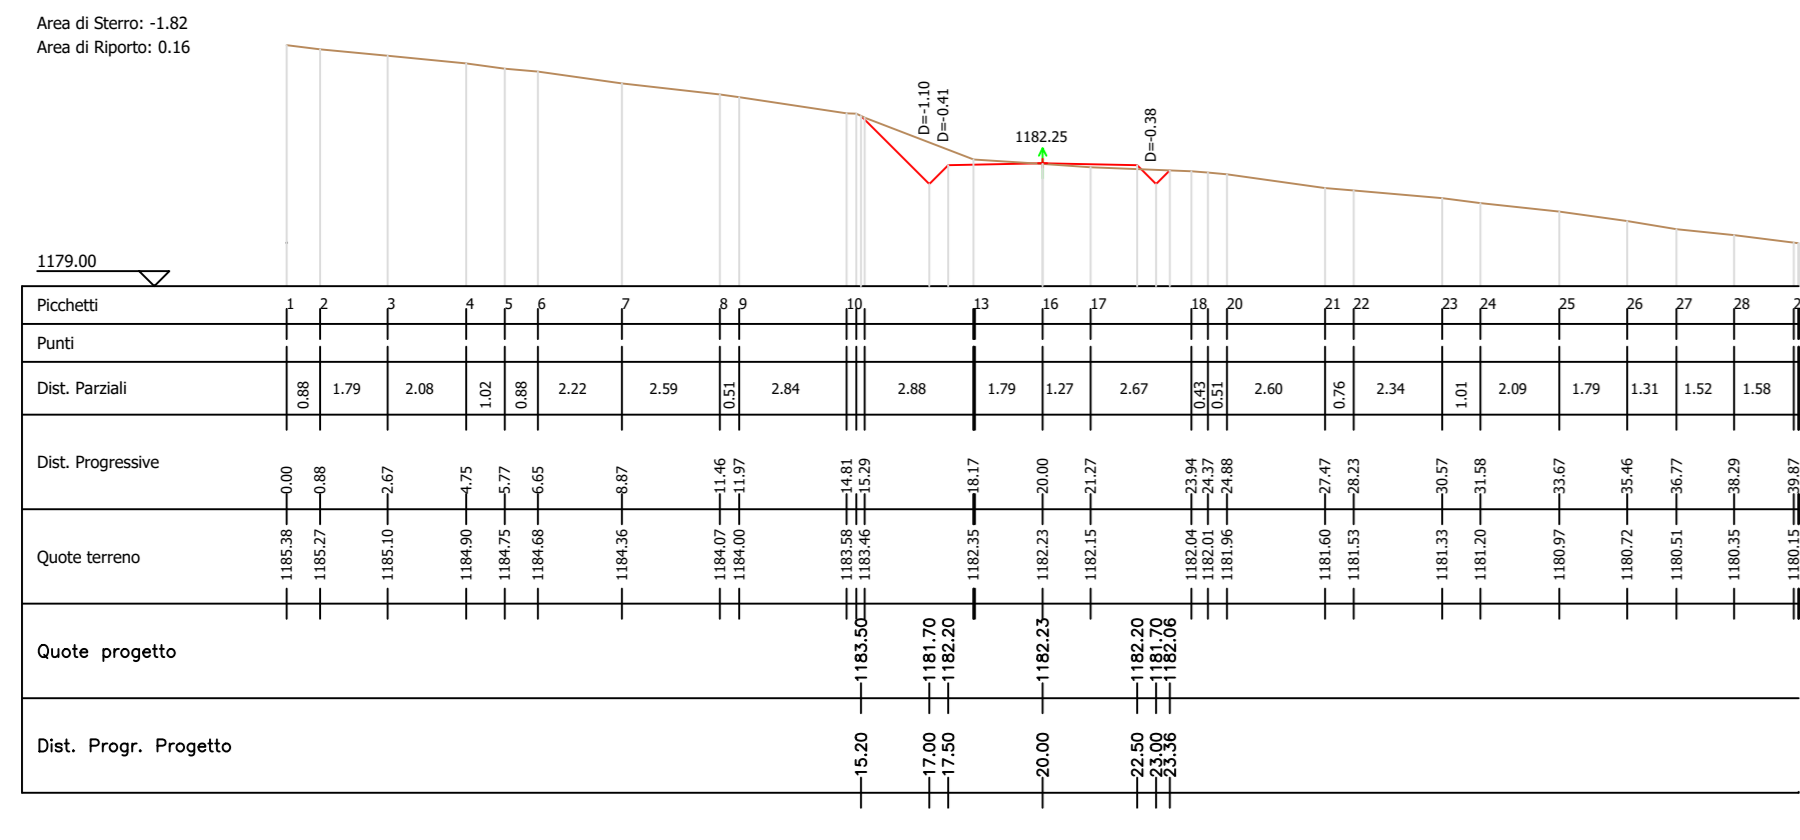


S25

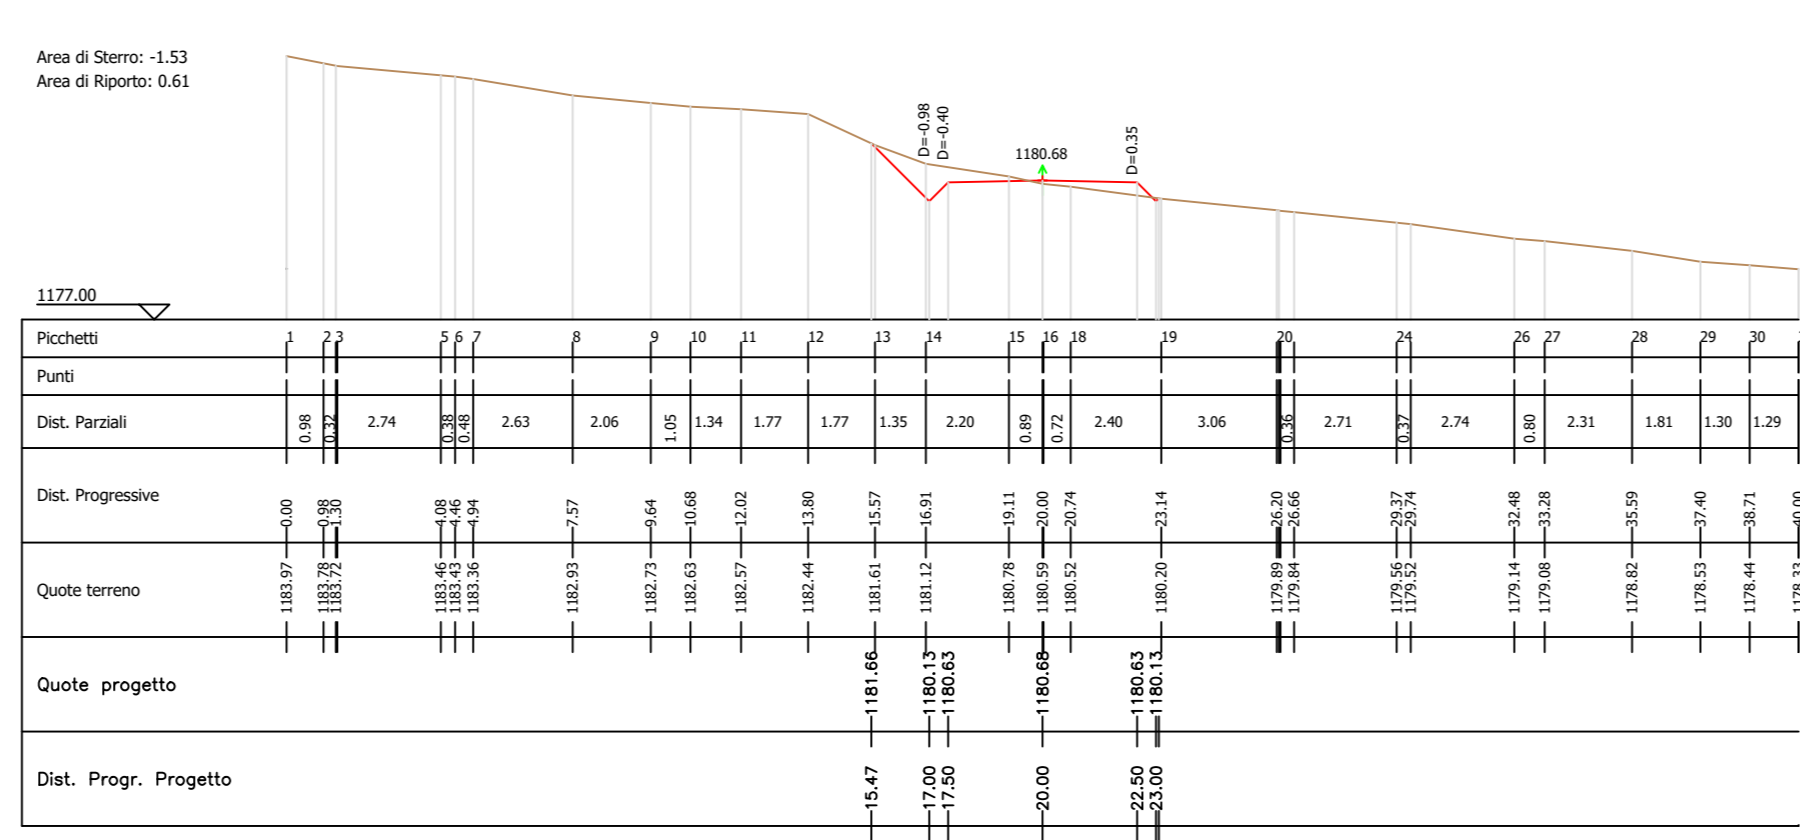


S26

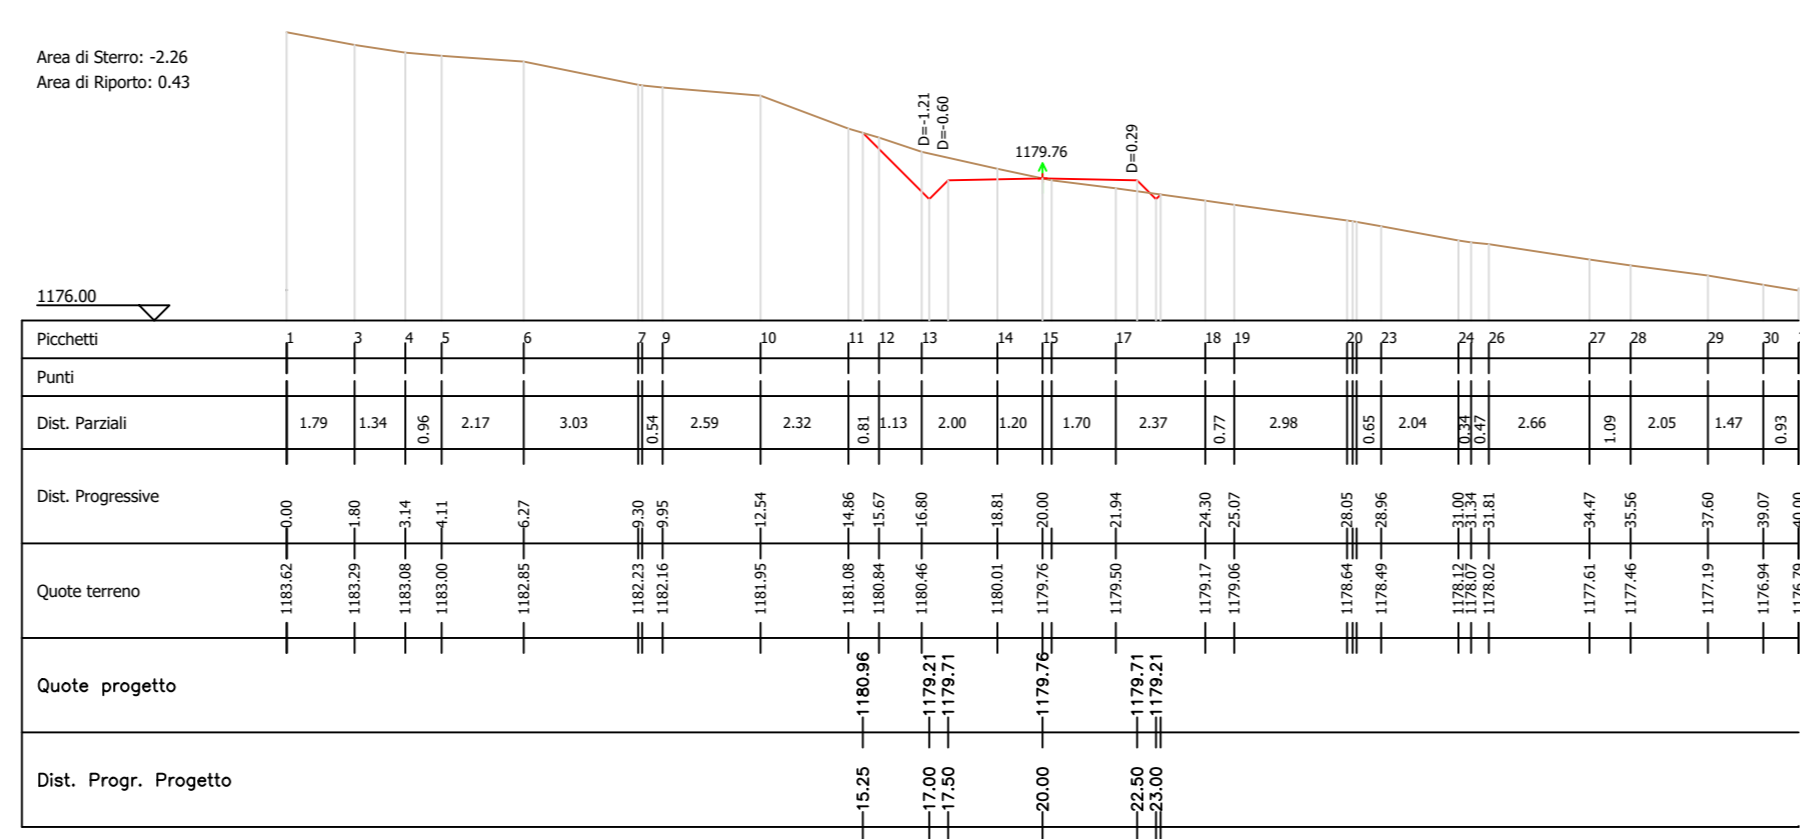


S27

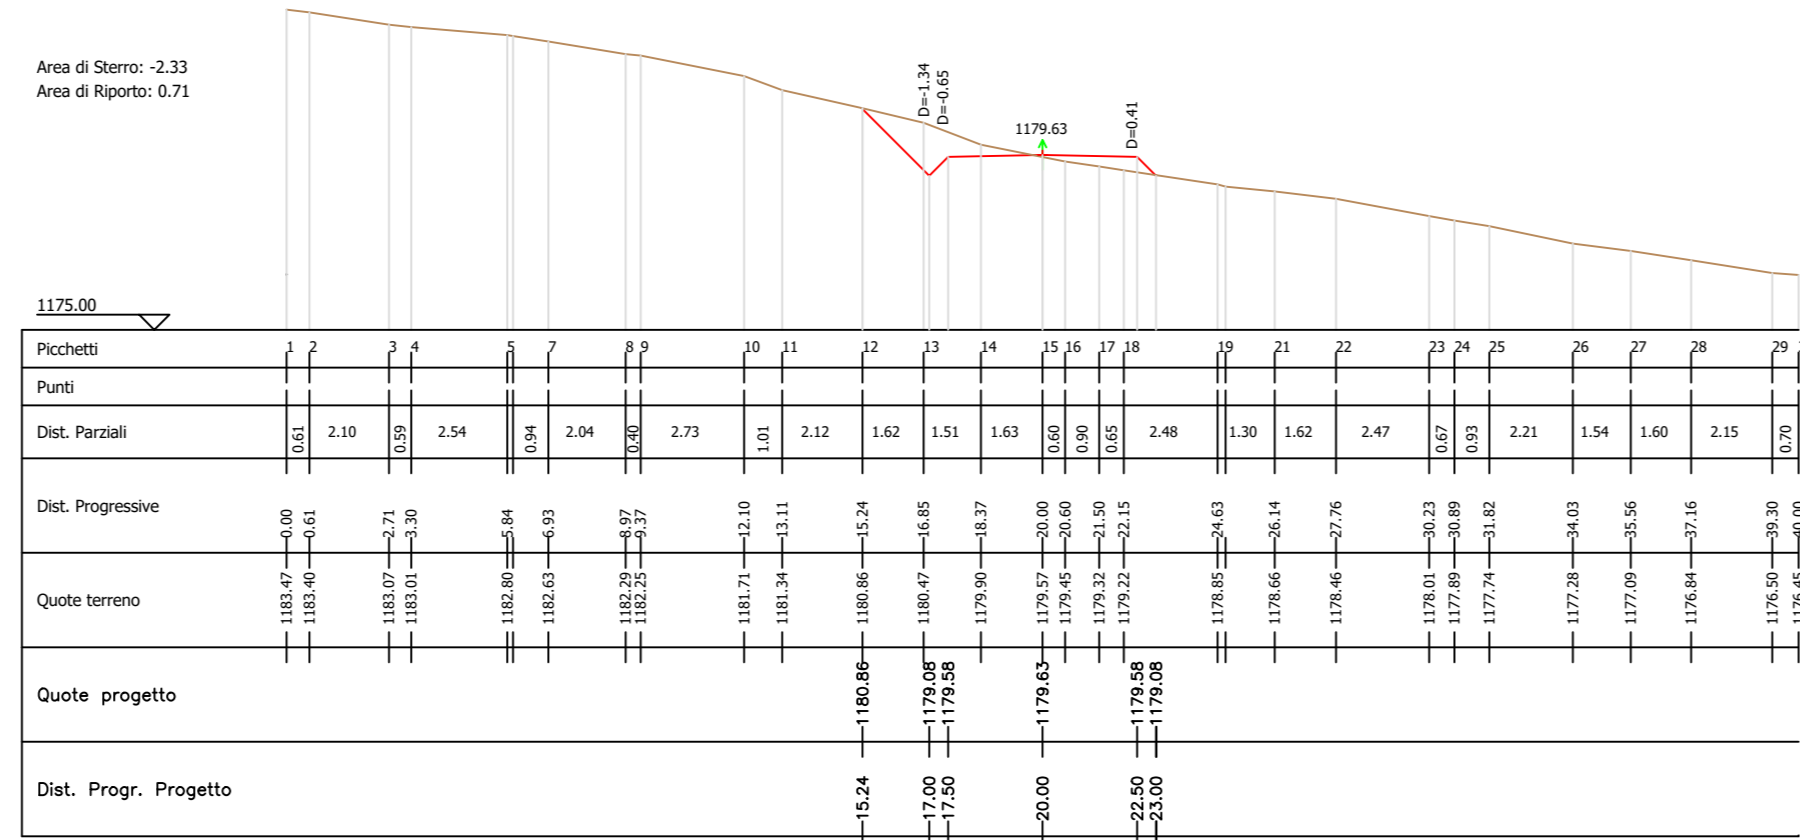


S28

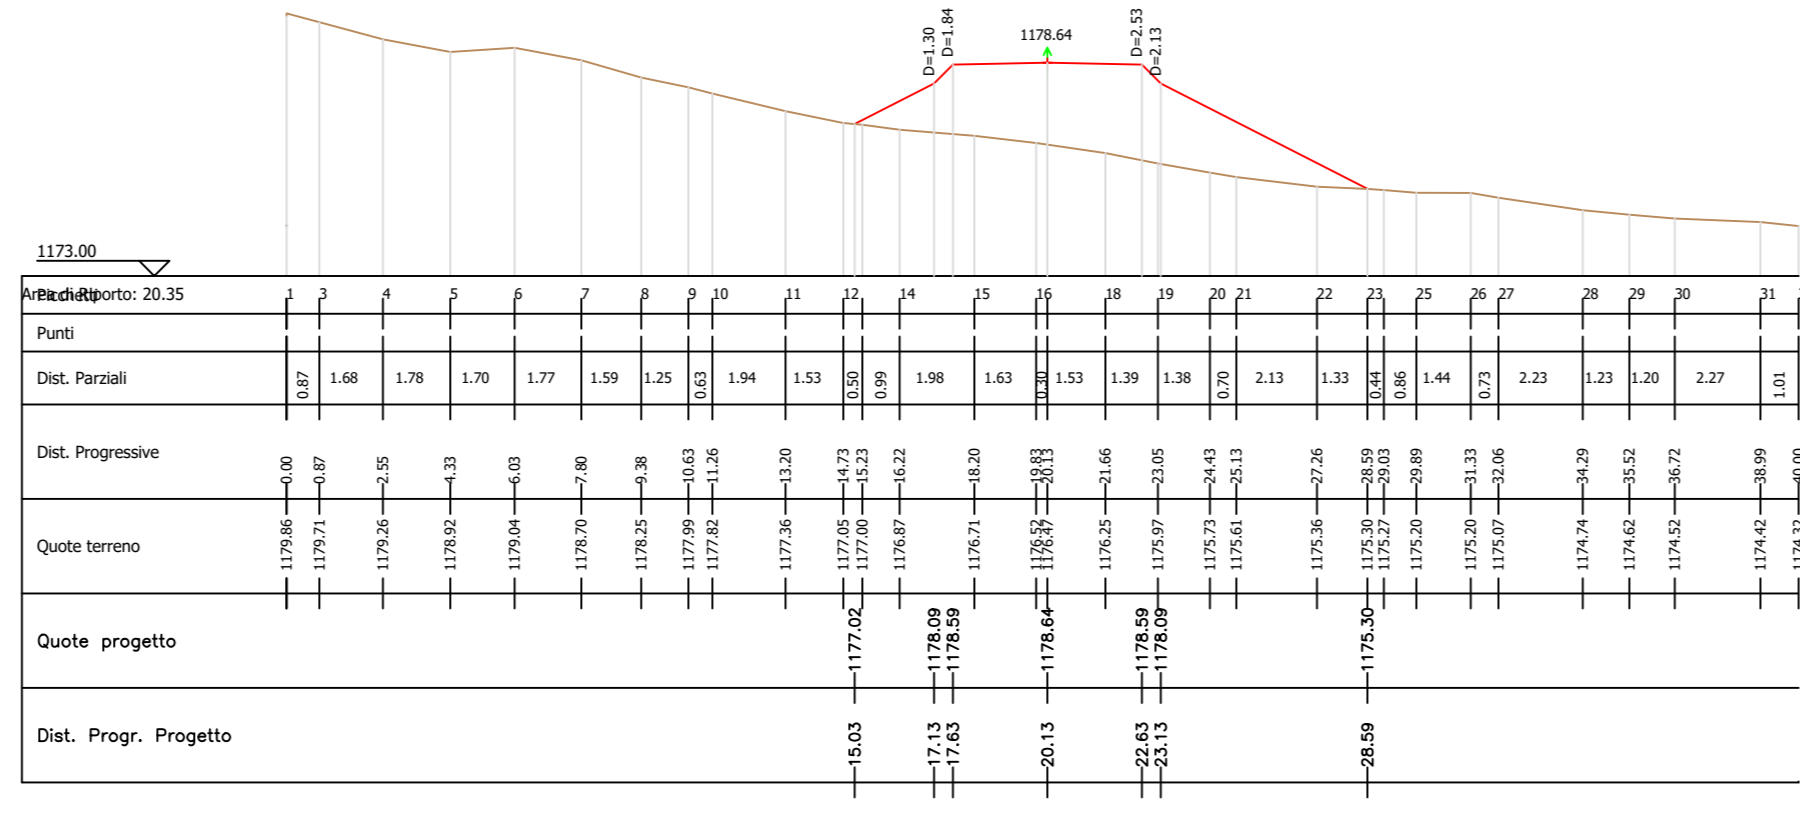


S29

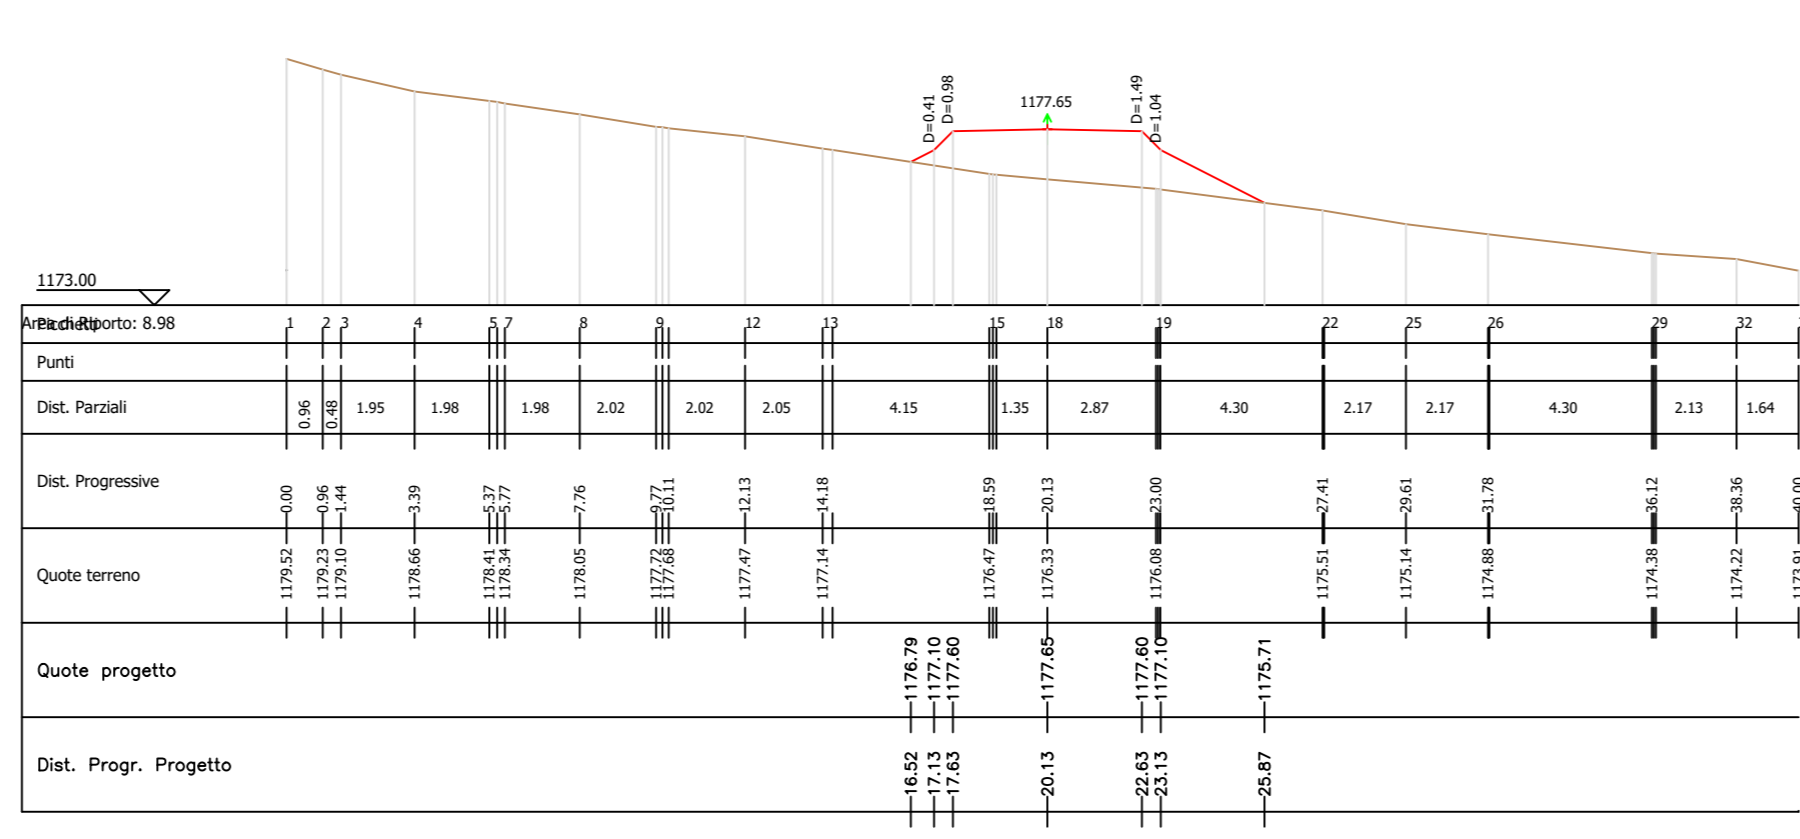


S30

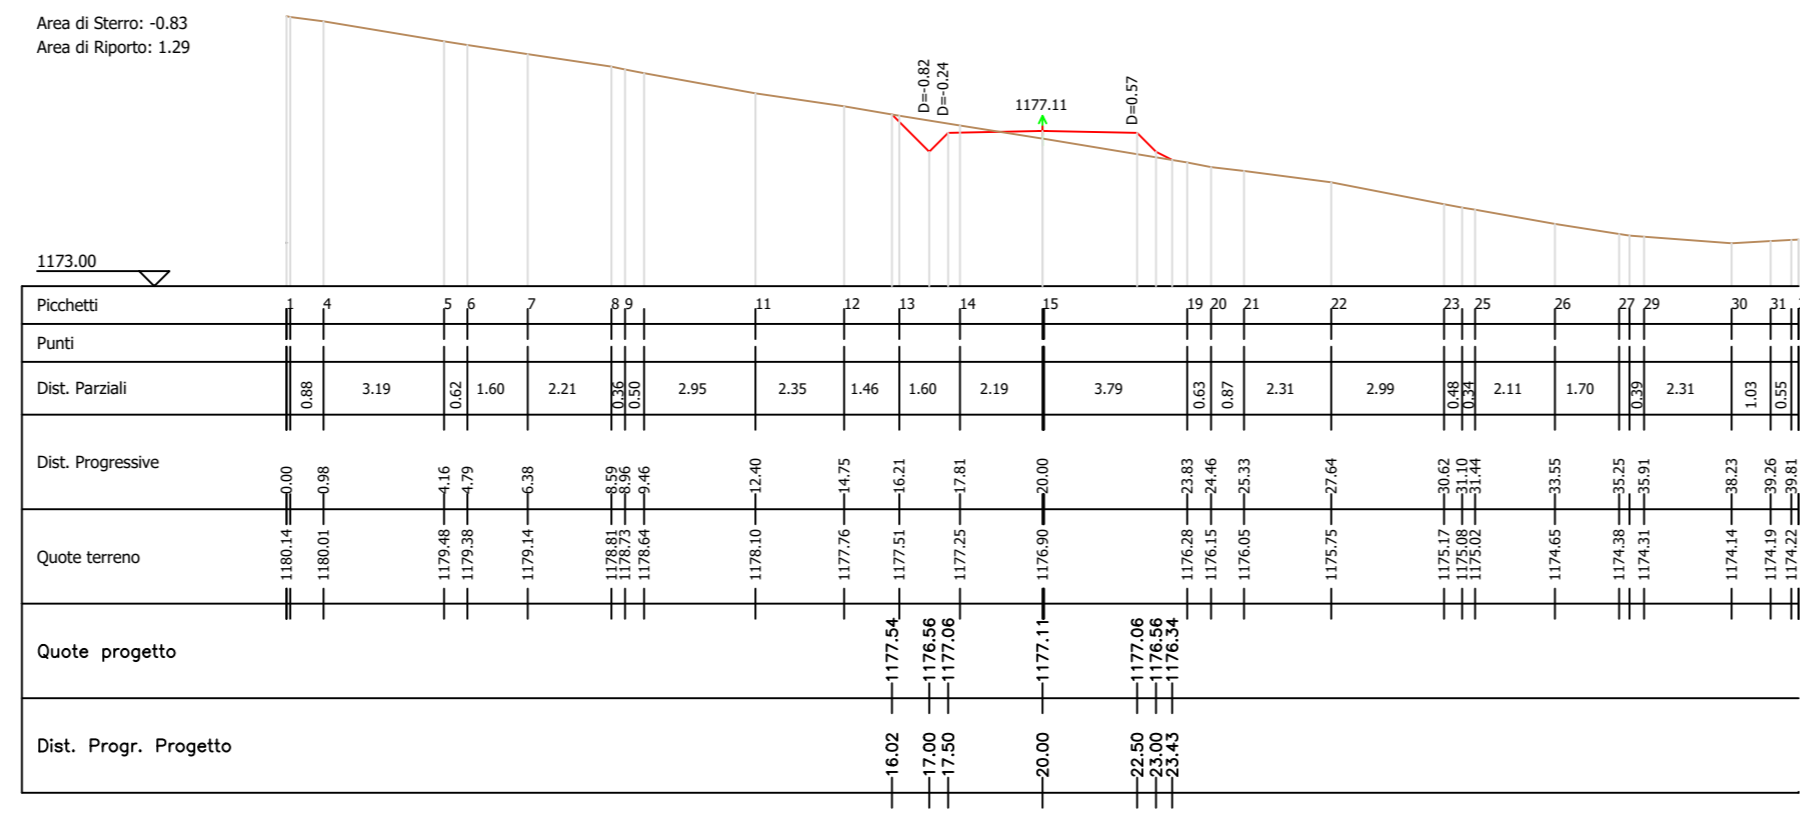


S31

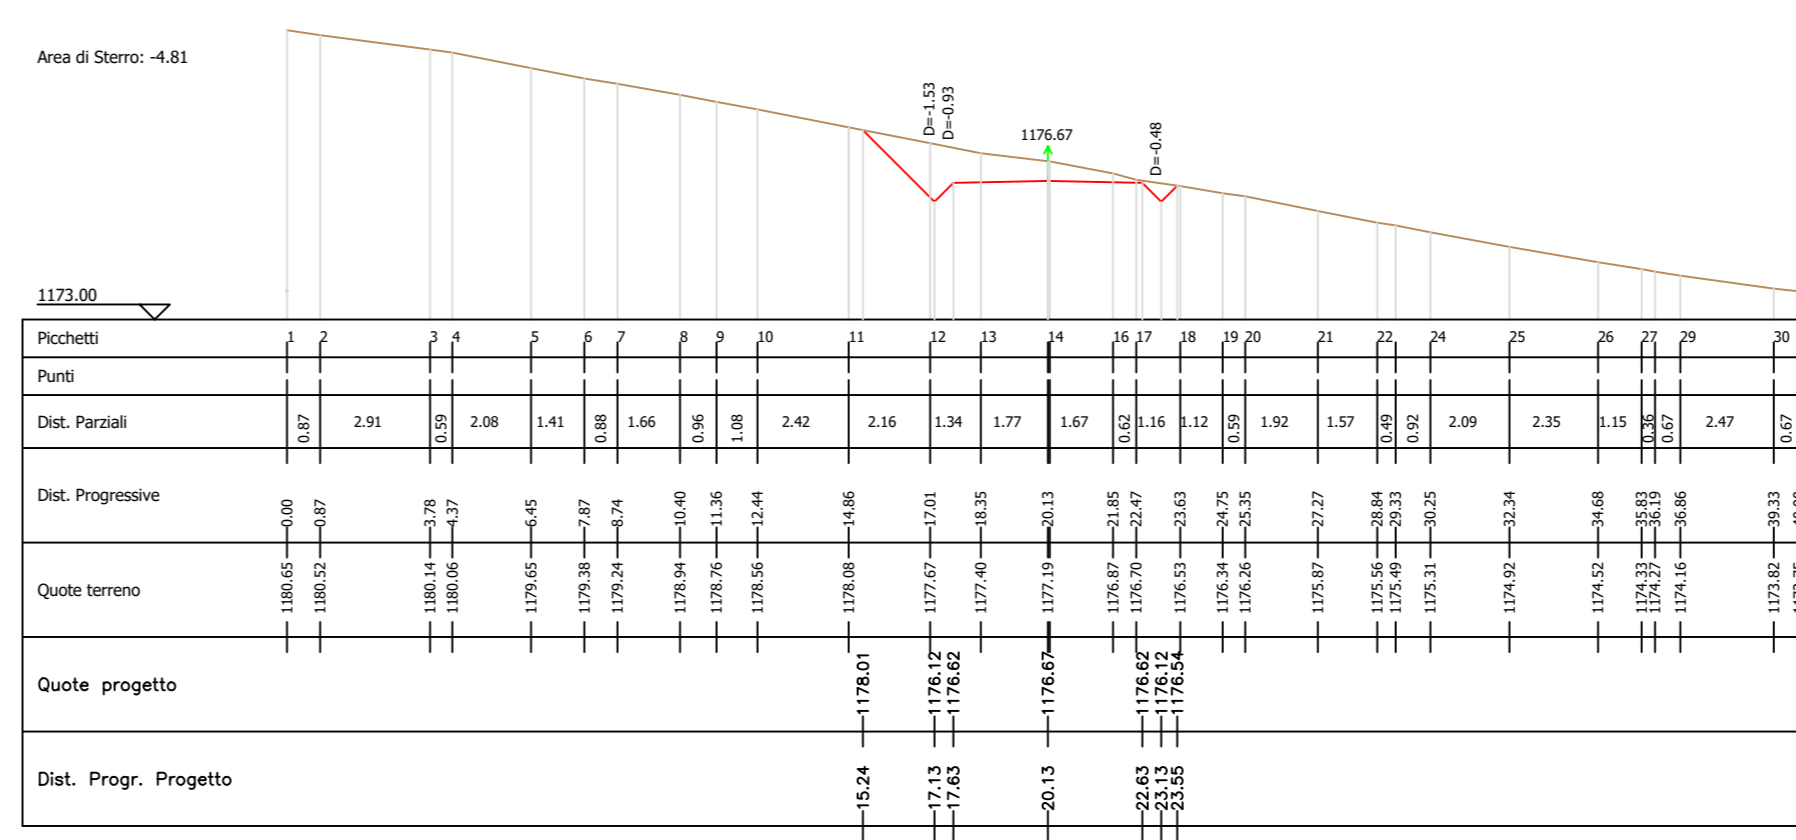


S32

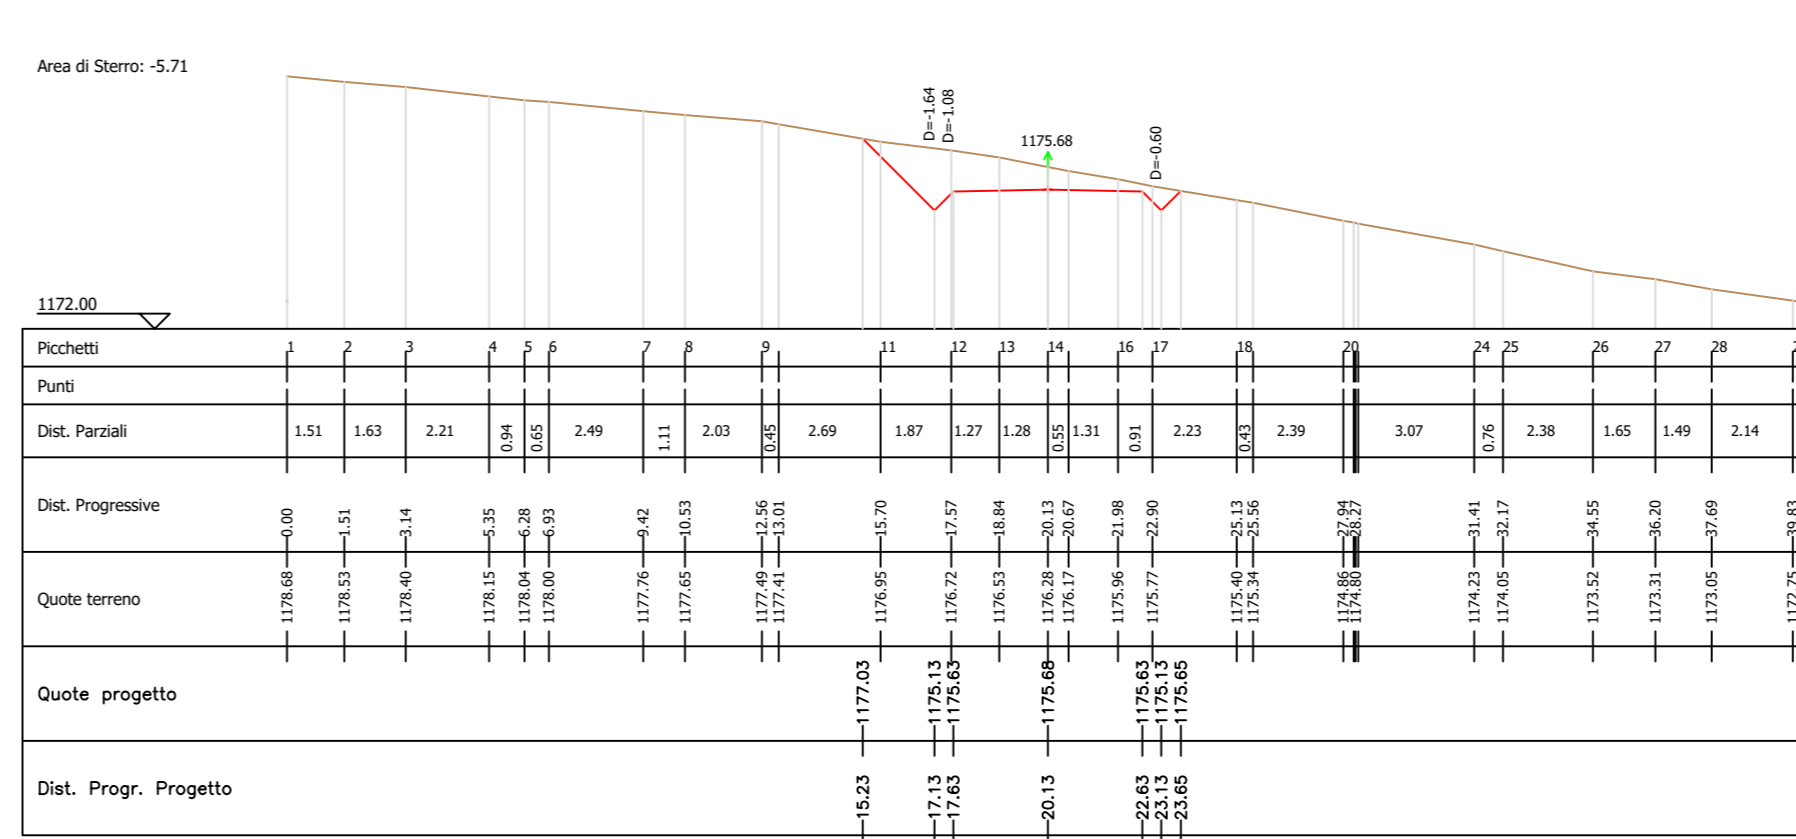


S33

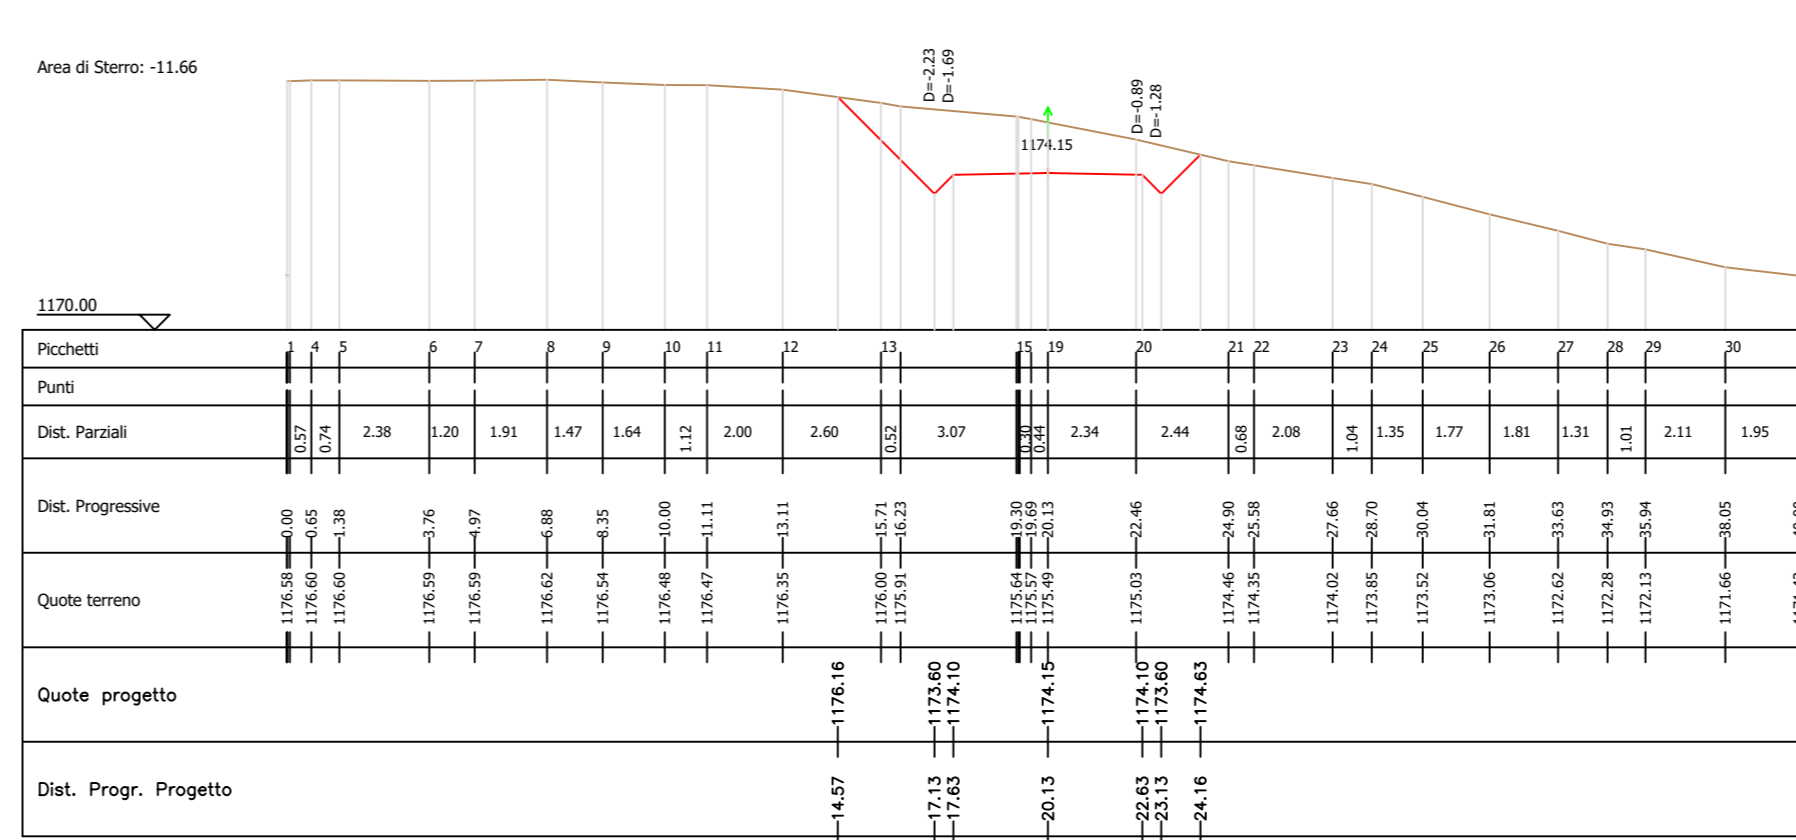



S35

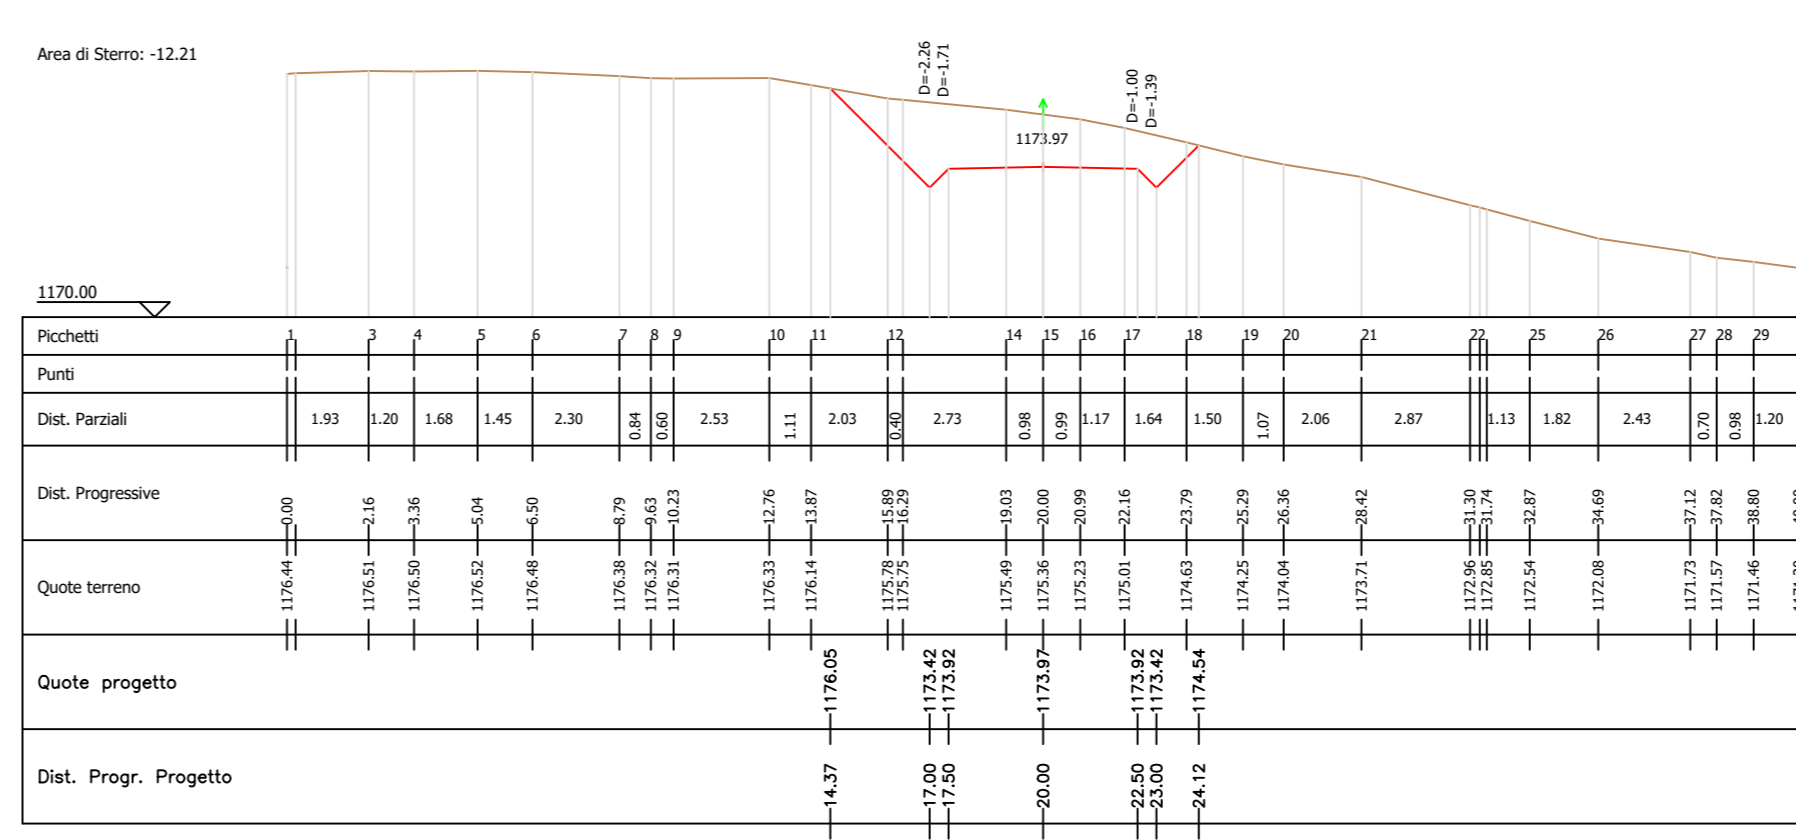

S36

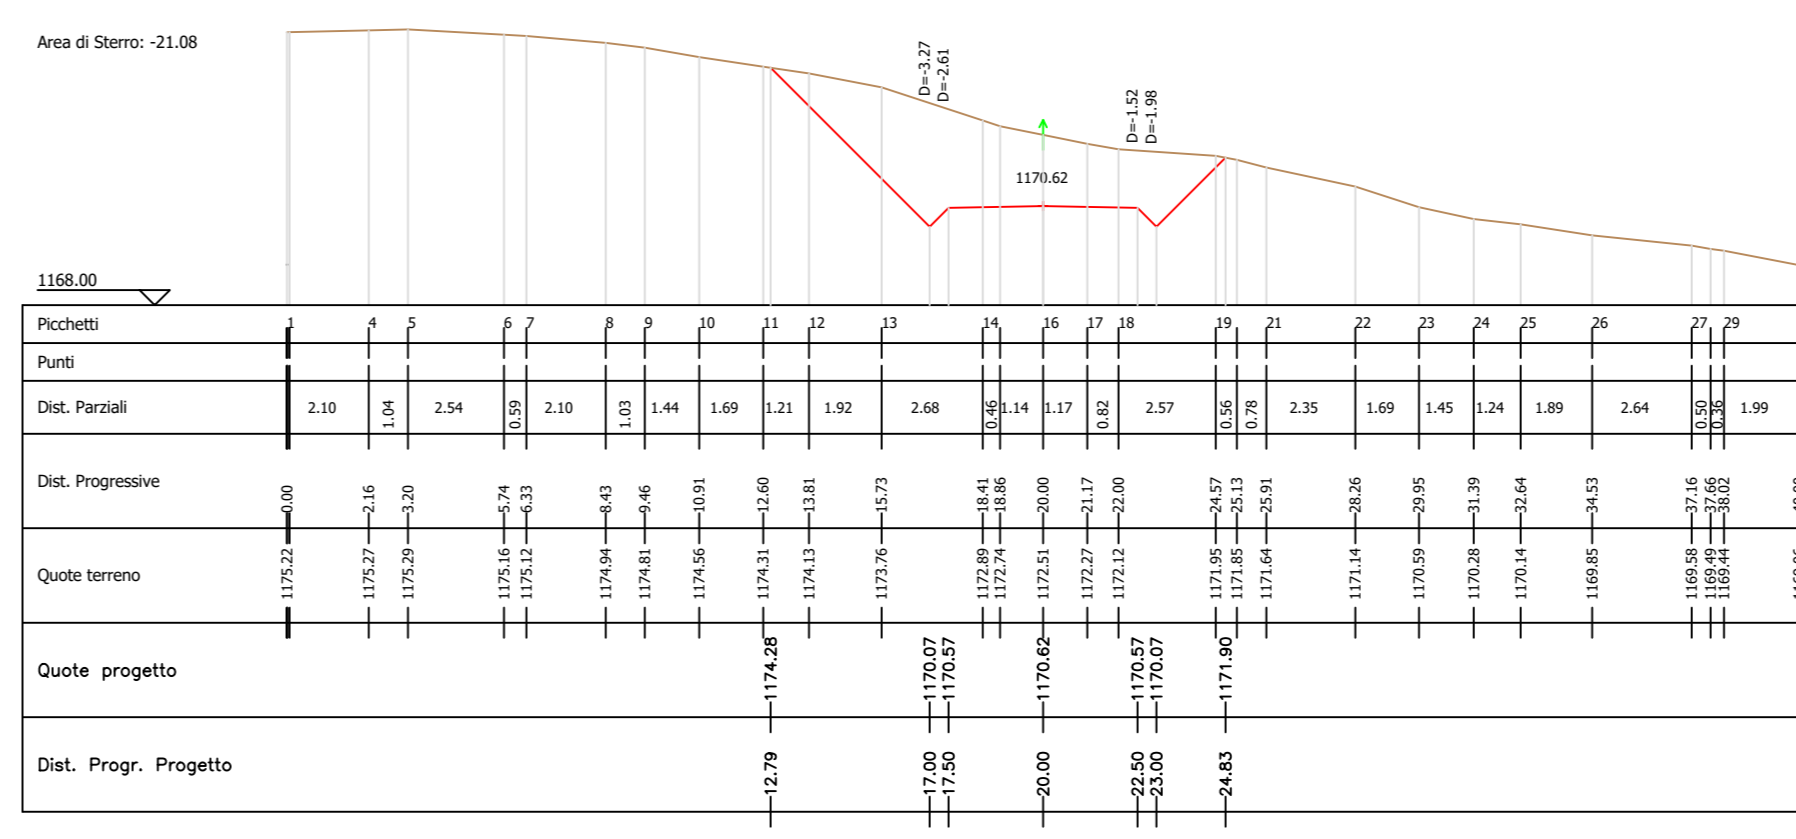



S37

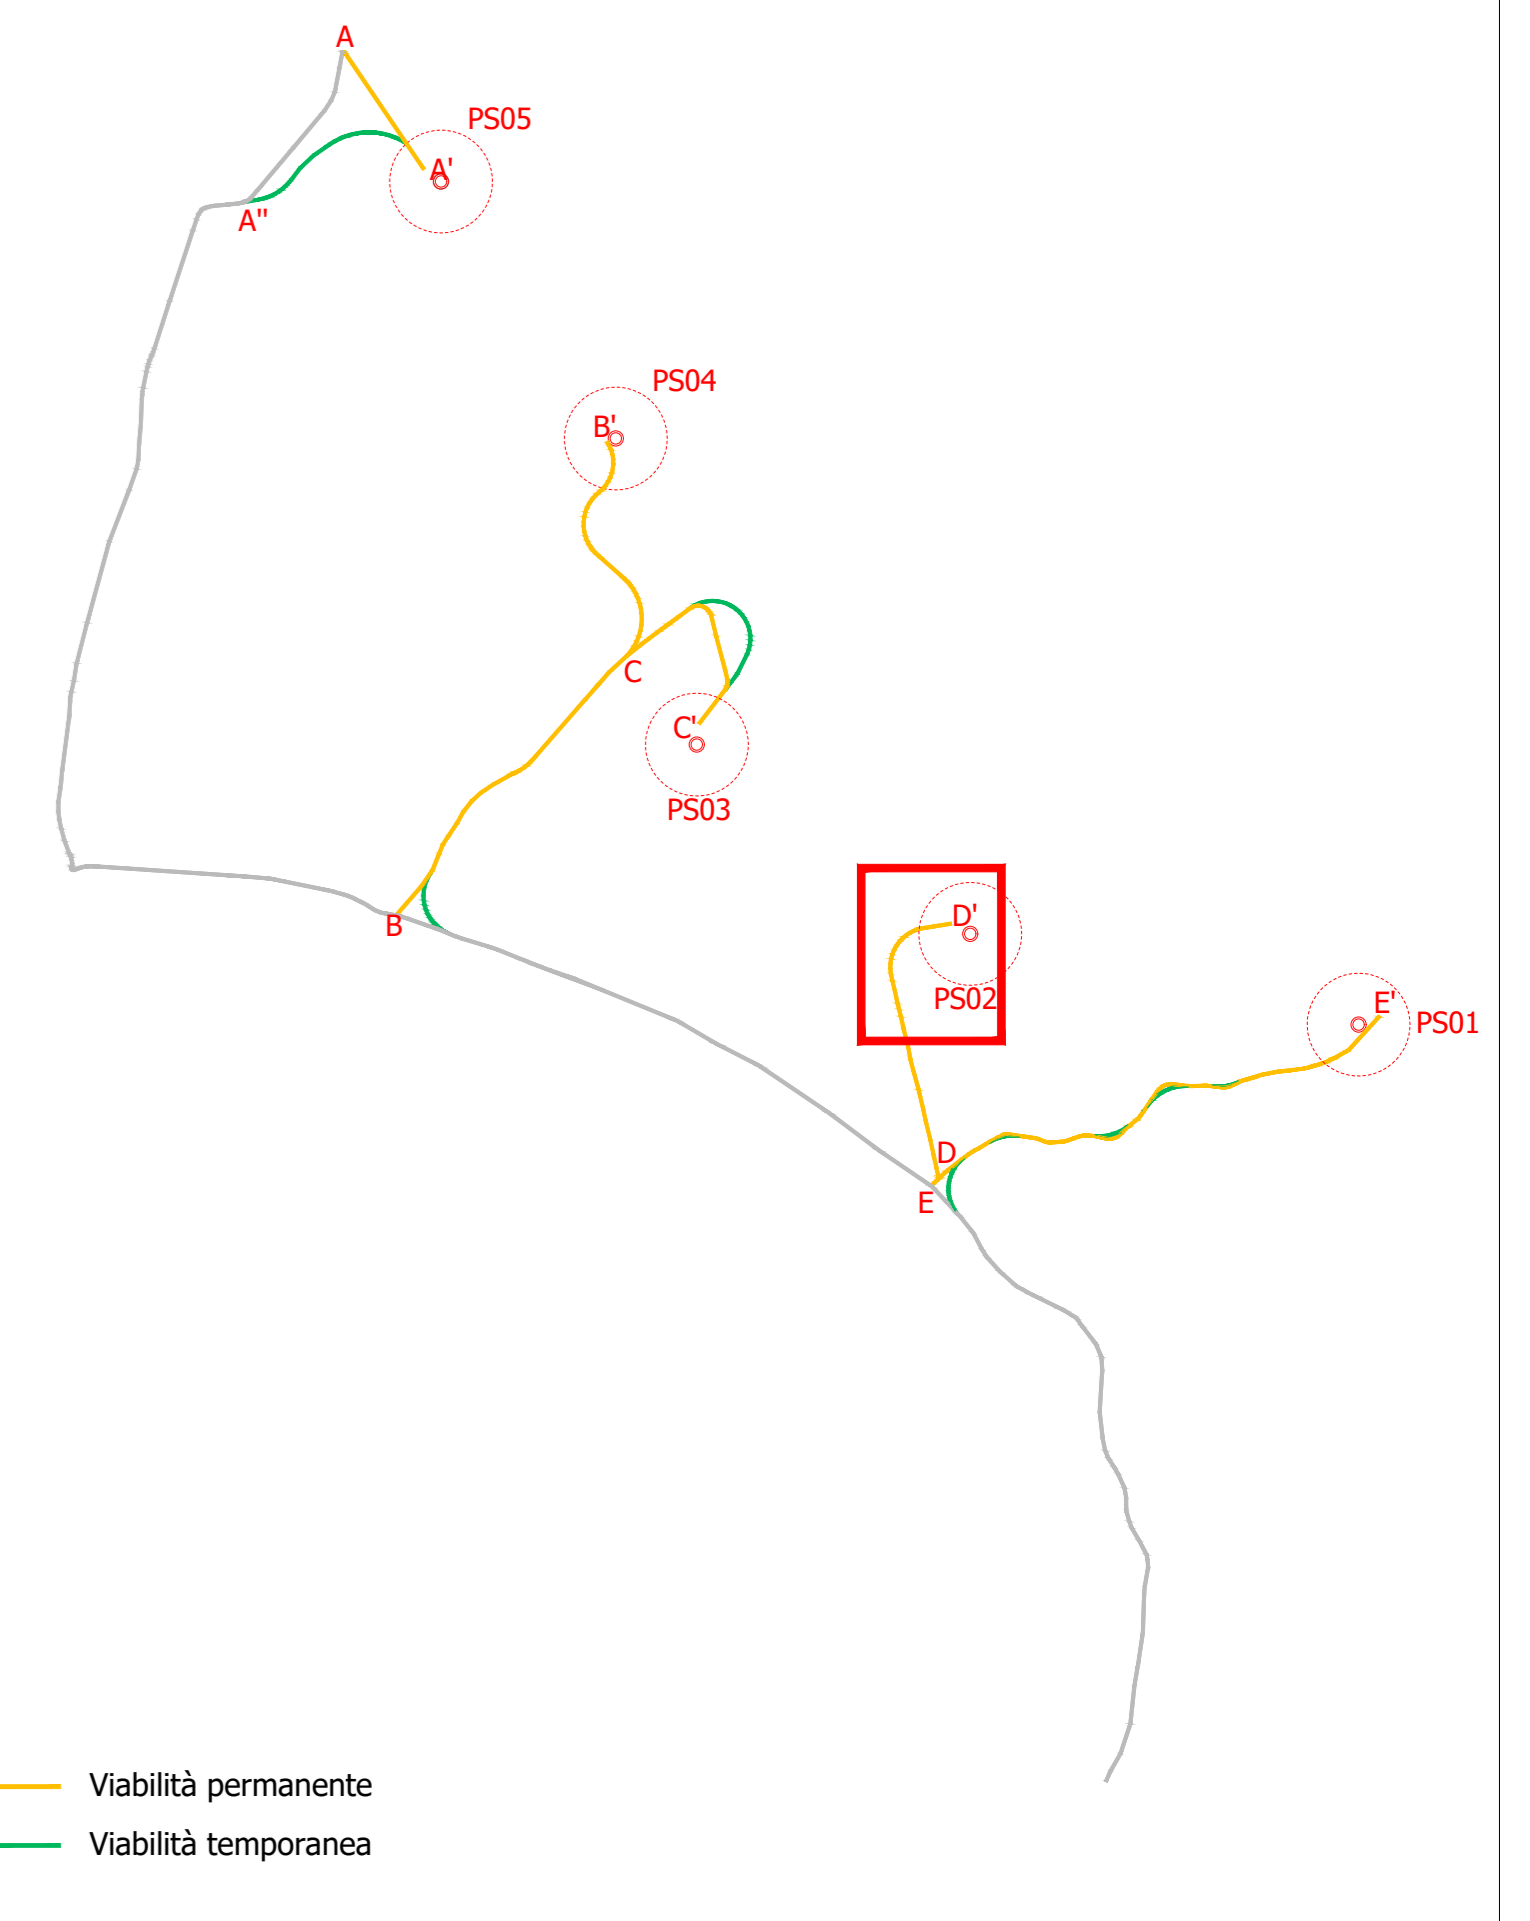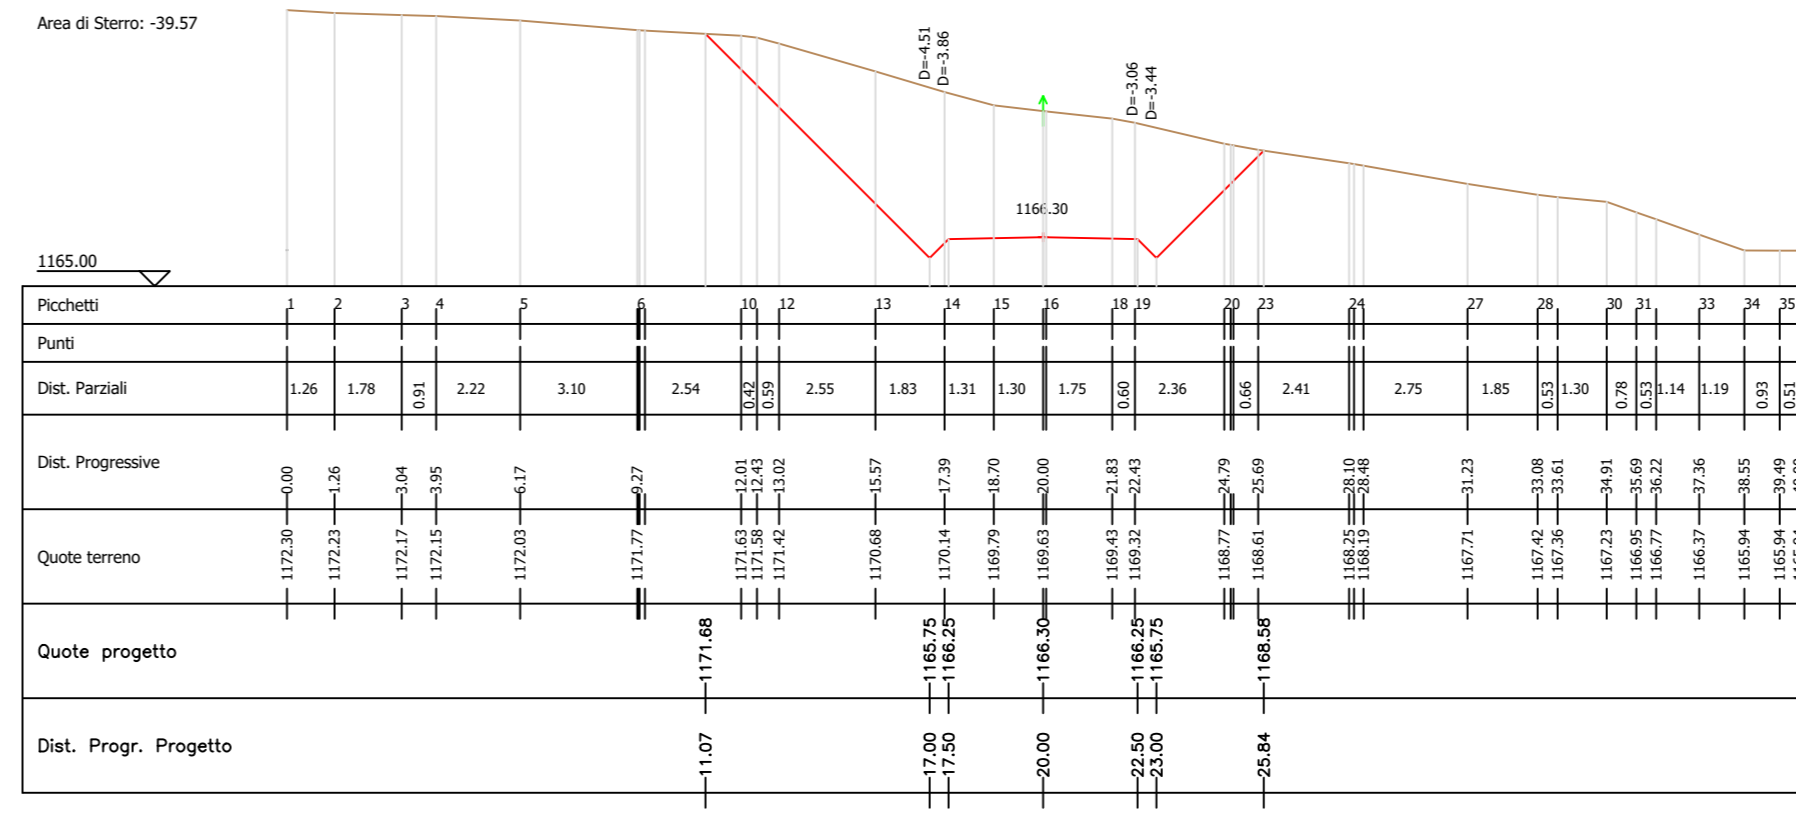

Regione: Basilicata  
 Provincia: Potenza  
 Comune: Potenza  
 Località: Poggi di San Michele  
**PARCO EOLICO POTENZA**  
 Progetto Definitivo  
 Titolo:  
**A.16.a.18 - Sezioni trasversali stradali di progetto**  
 CODICE ELABORATO GRAFICO  
**IT / EOL / E-POTE / PDF / C / PS / 51 -a**  
 Visti / Timbri:  
**GLOREN** s.r.l.  
 Ing. Giuseppe GRAVELLA  
 (Direttore Tecnico)  
 Note:  
 REVISIONI  

Data	Rev.	Descrizione revisioni	Elaborato:	Controllato:	Approvato:
31/05/2023	01	Emissione	P. Montemurro	G. Gravello	G. Gravello

**asja** Potenza **GLOREN** s.r.l.  
 Asja Potenza s.r.l.  
 I - 30068 - Rivet (Tg) Via Simeo, 70  
 T - +39 0431 69 79 211  
 F - +39 0431 69 79 245  
 E info@asja.it  
 GLOREN s.r.l.  
 I - 75100 - Matera (M) Via F. Petri, 40  
 T - +39 0835 69 79 039  
 F - +39 0835 69 79 245  
 E info@gloren.it  
 Nome file: 051a-IT-EOL-E-POTE - A.16.a.18 Sezioni trasversali stradali di progetto.pdf  
 Foglio n° 13 di 17  
 Scala: 1:200  
 Formato UNI A0

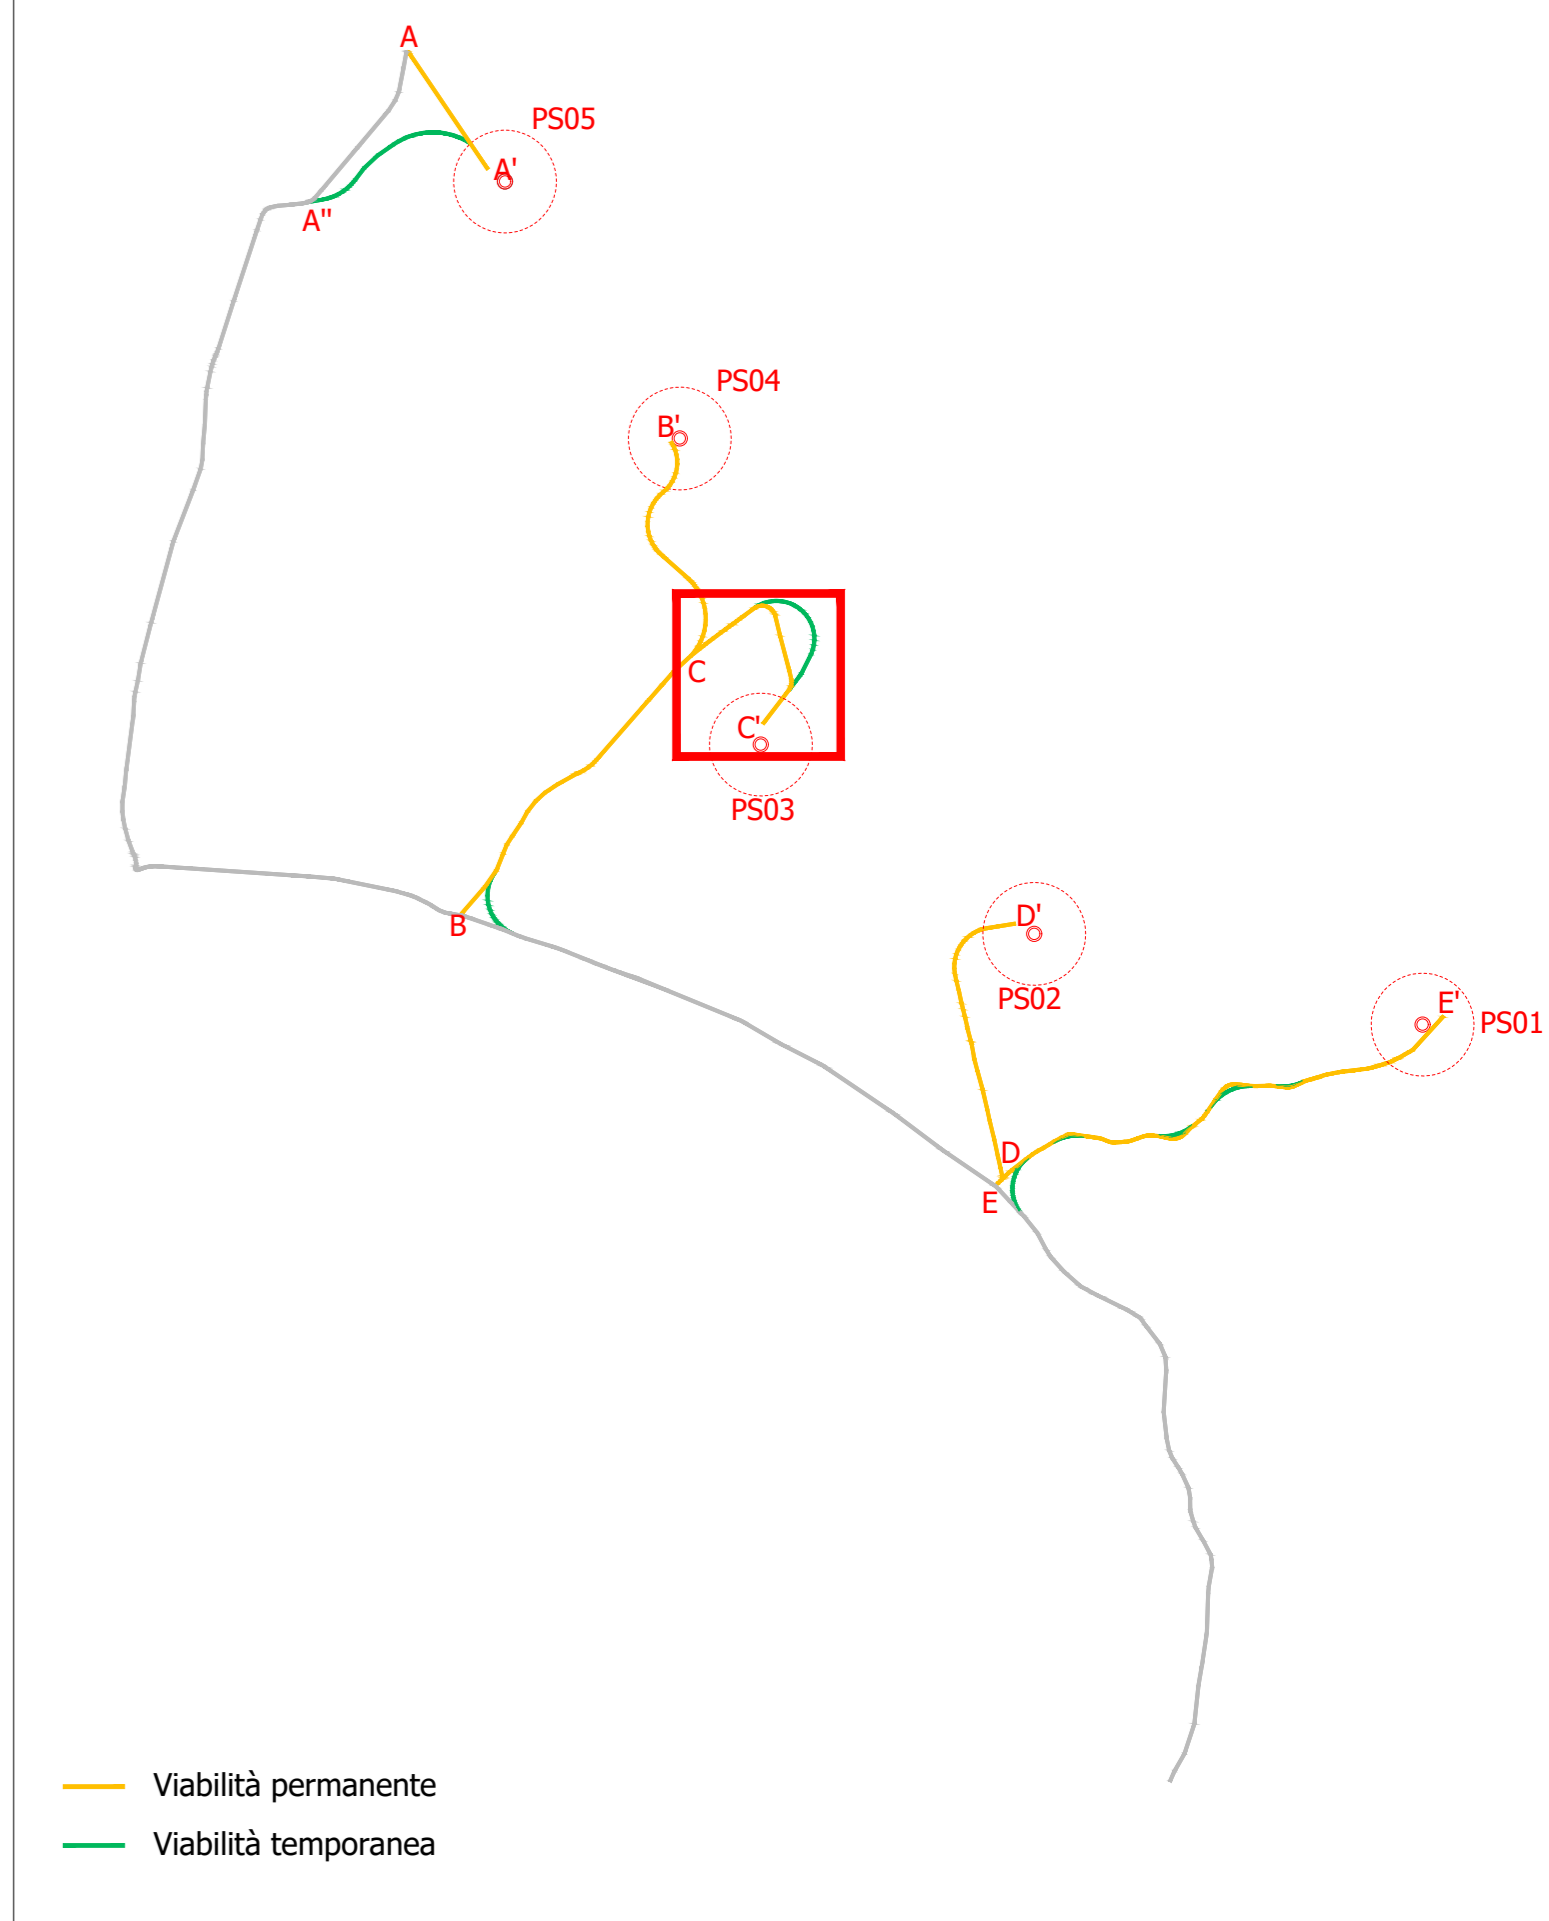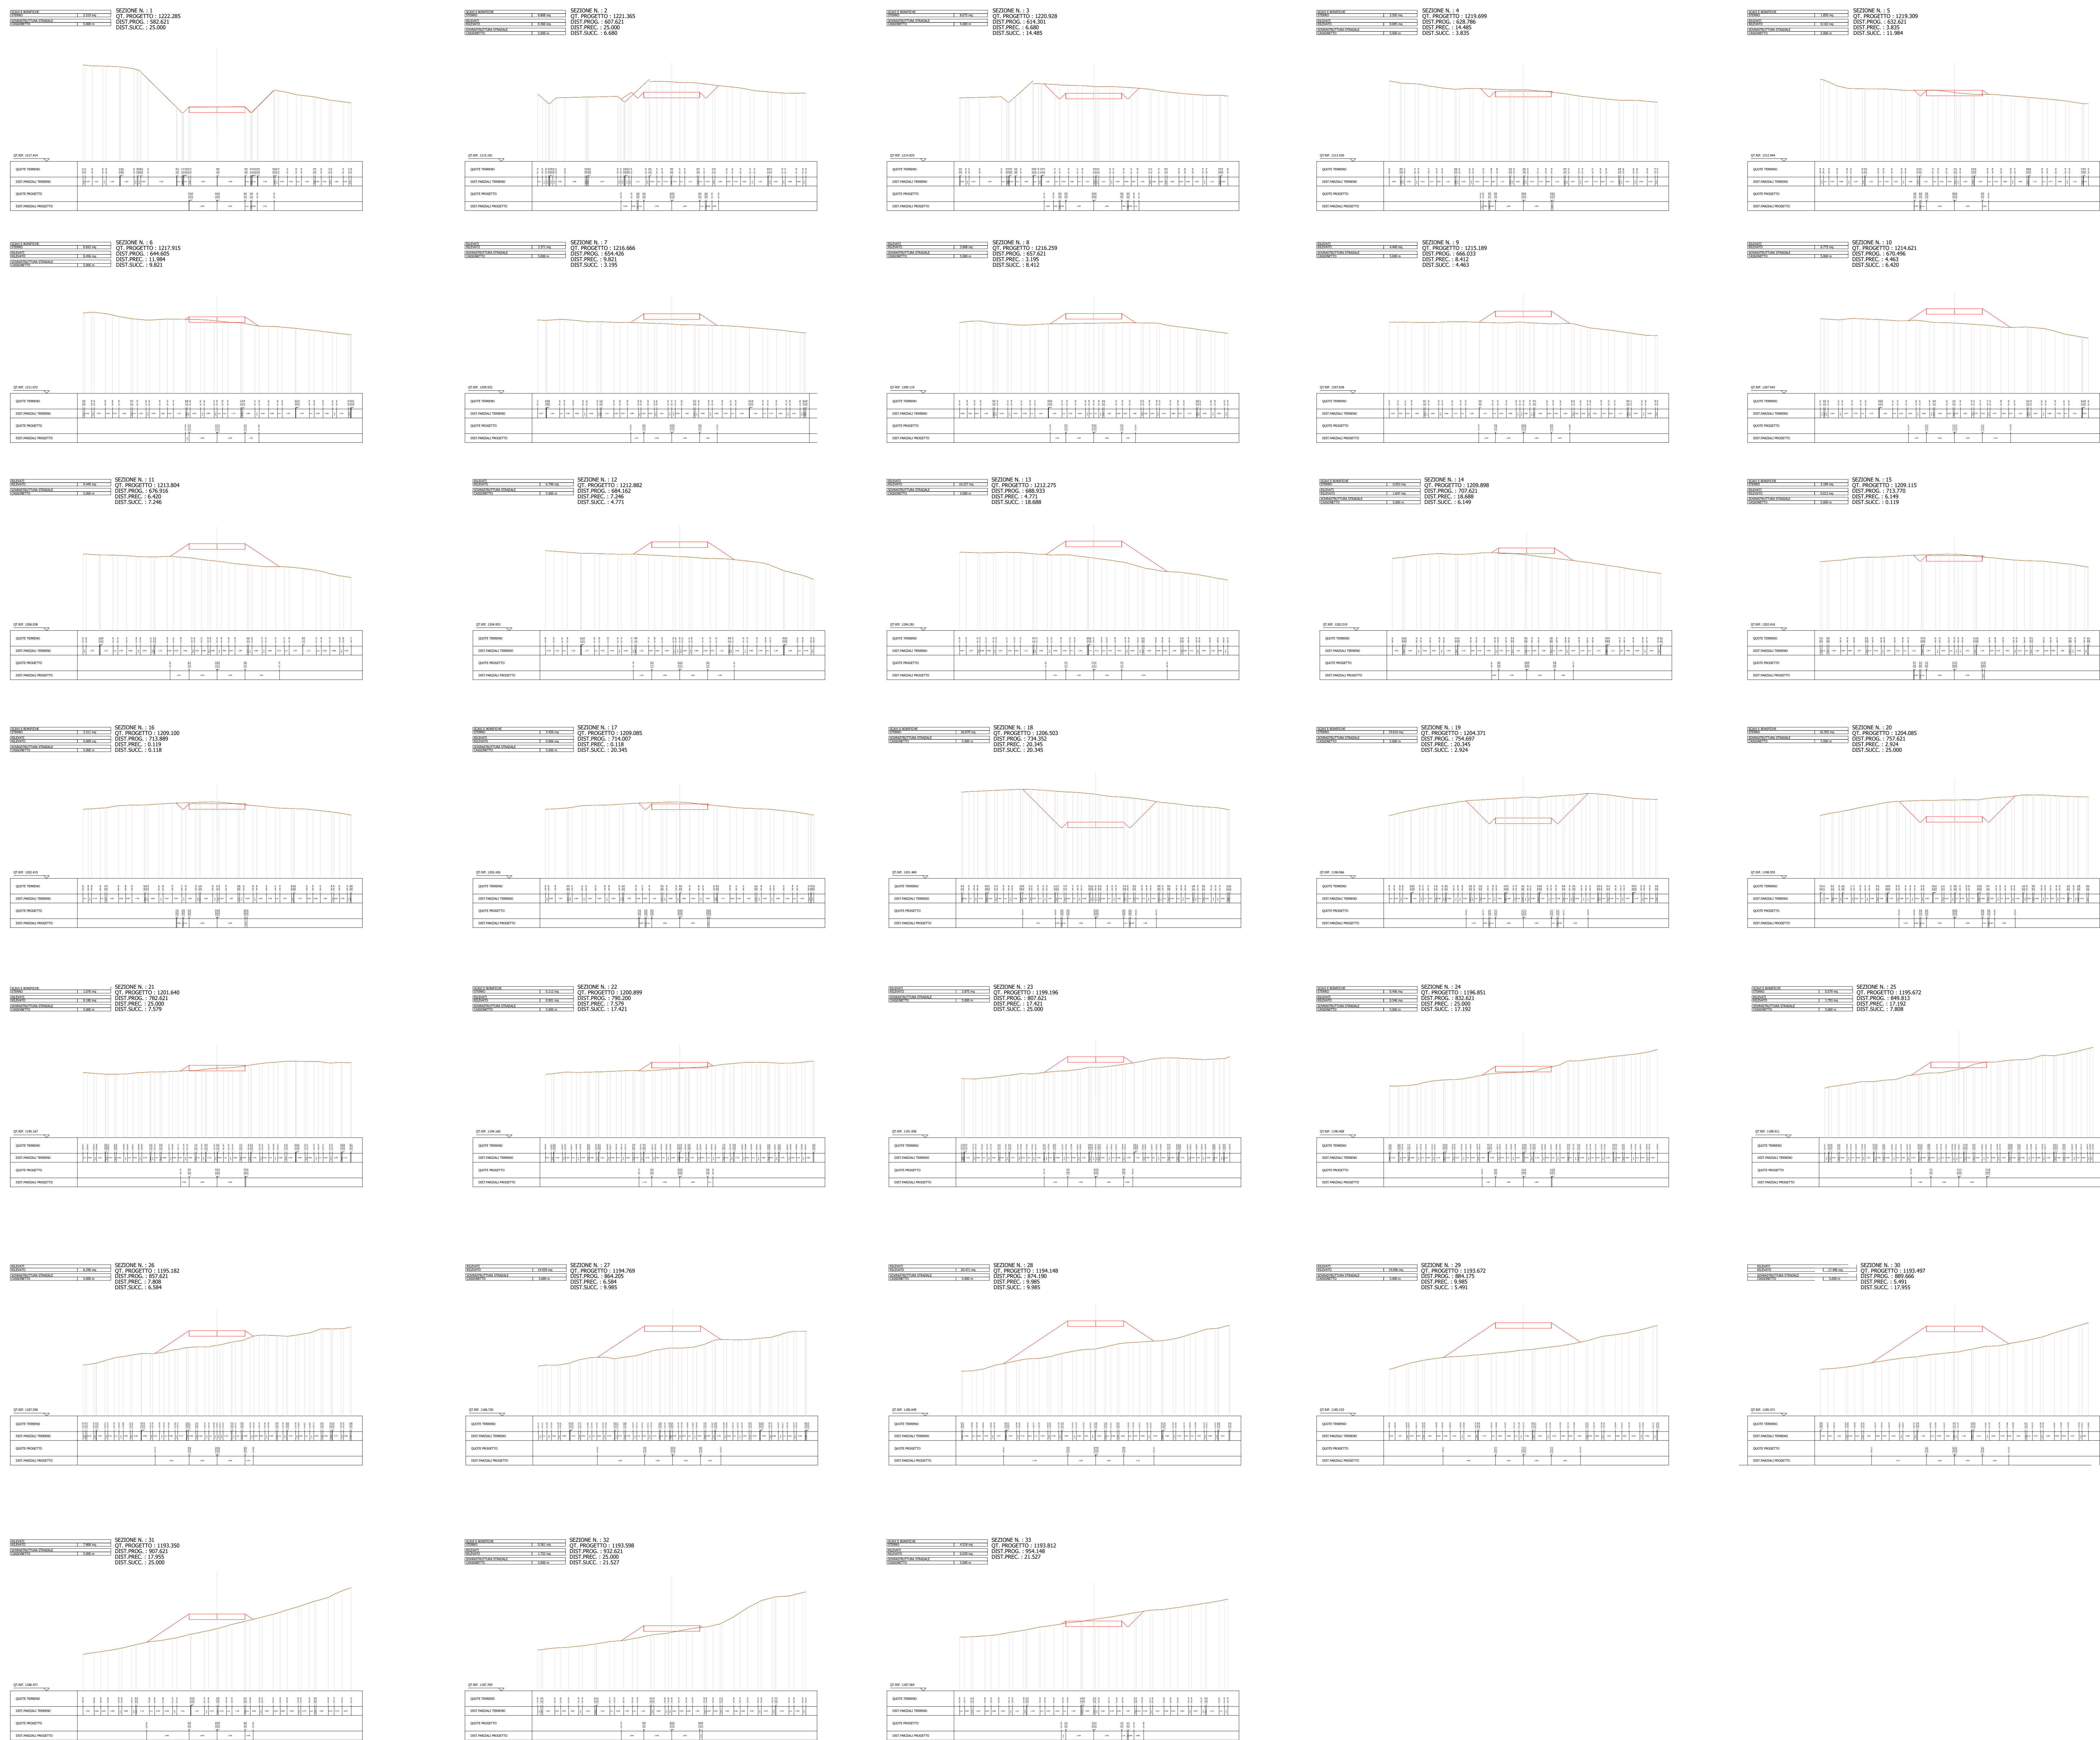

Regione: Basilicata  
 Provincia: Potenza  
 Comune: Potenza  
 Località: Poggi di San Michele  
**PARCO EOLICO POTENZA**  
 Progetto Definitivo  
 Titolo: **A.16.a.18 - Sezioni trasversali stradali di progetto**



CODICE ELABORATO GRAFICO  
**IT / EOL / E-POTE / PDF / C / PS / 51 -a**

Visti / Timbri:

**GLOREN** s.r.l.  
 Ing. Giuseppe GRAVELLA  
 (Direttore Tecnico)

Note:

REVISIONI					
Data	Rev.	Descrizione revisioni	Elaborato:	Controllato:	Approvato:
31/05/2023	0	Emissione	P. Montemurro	G. Gravello	G. Gravello

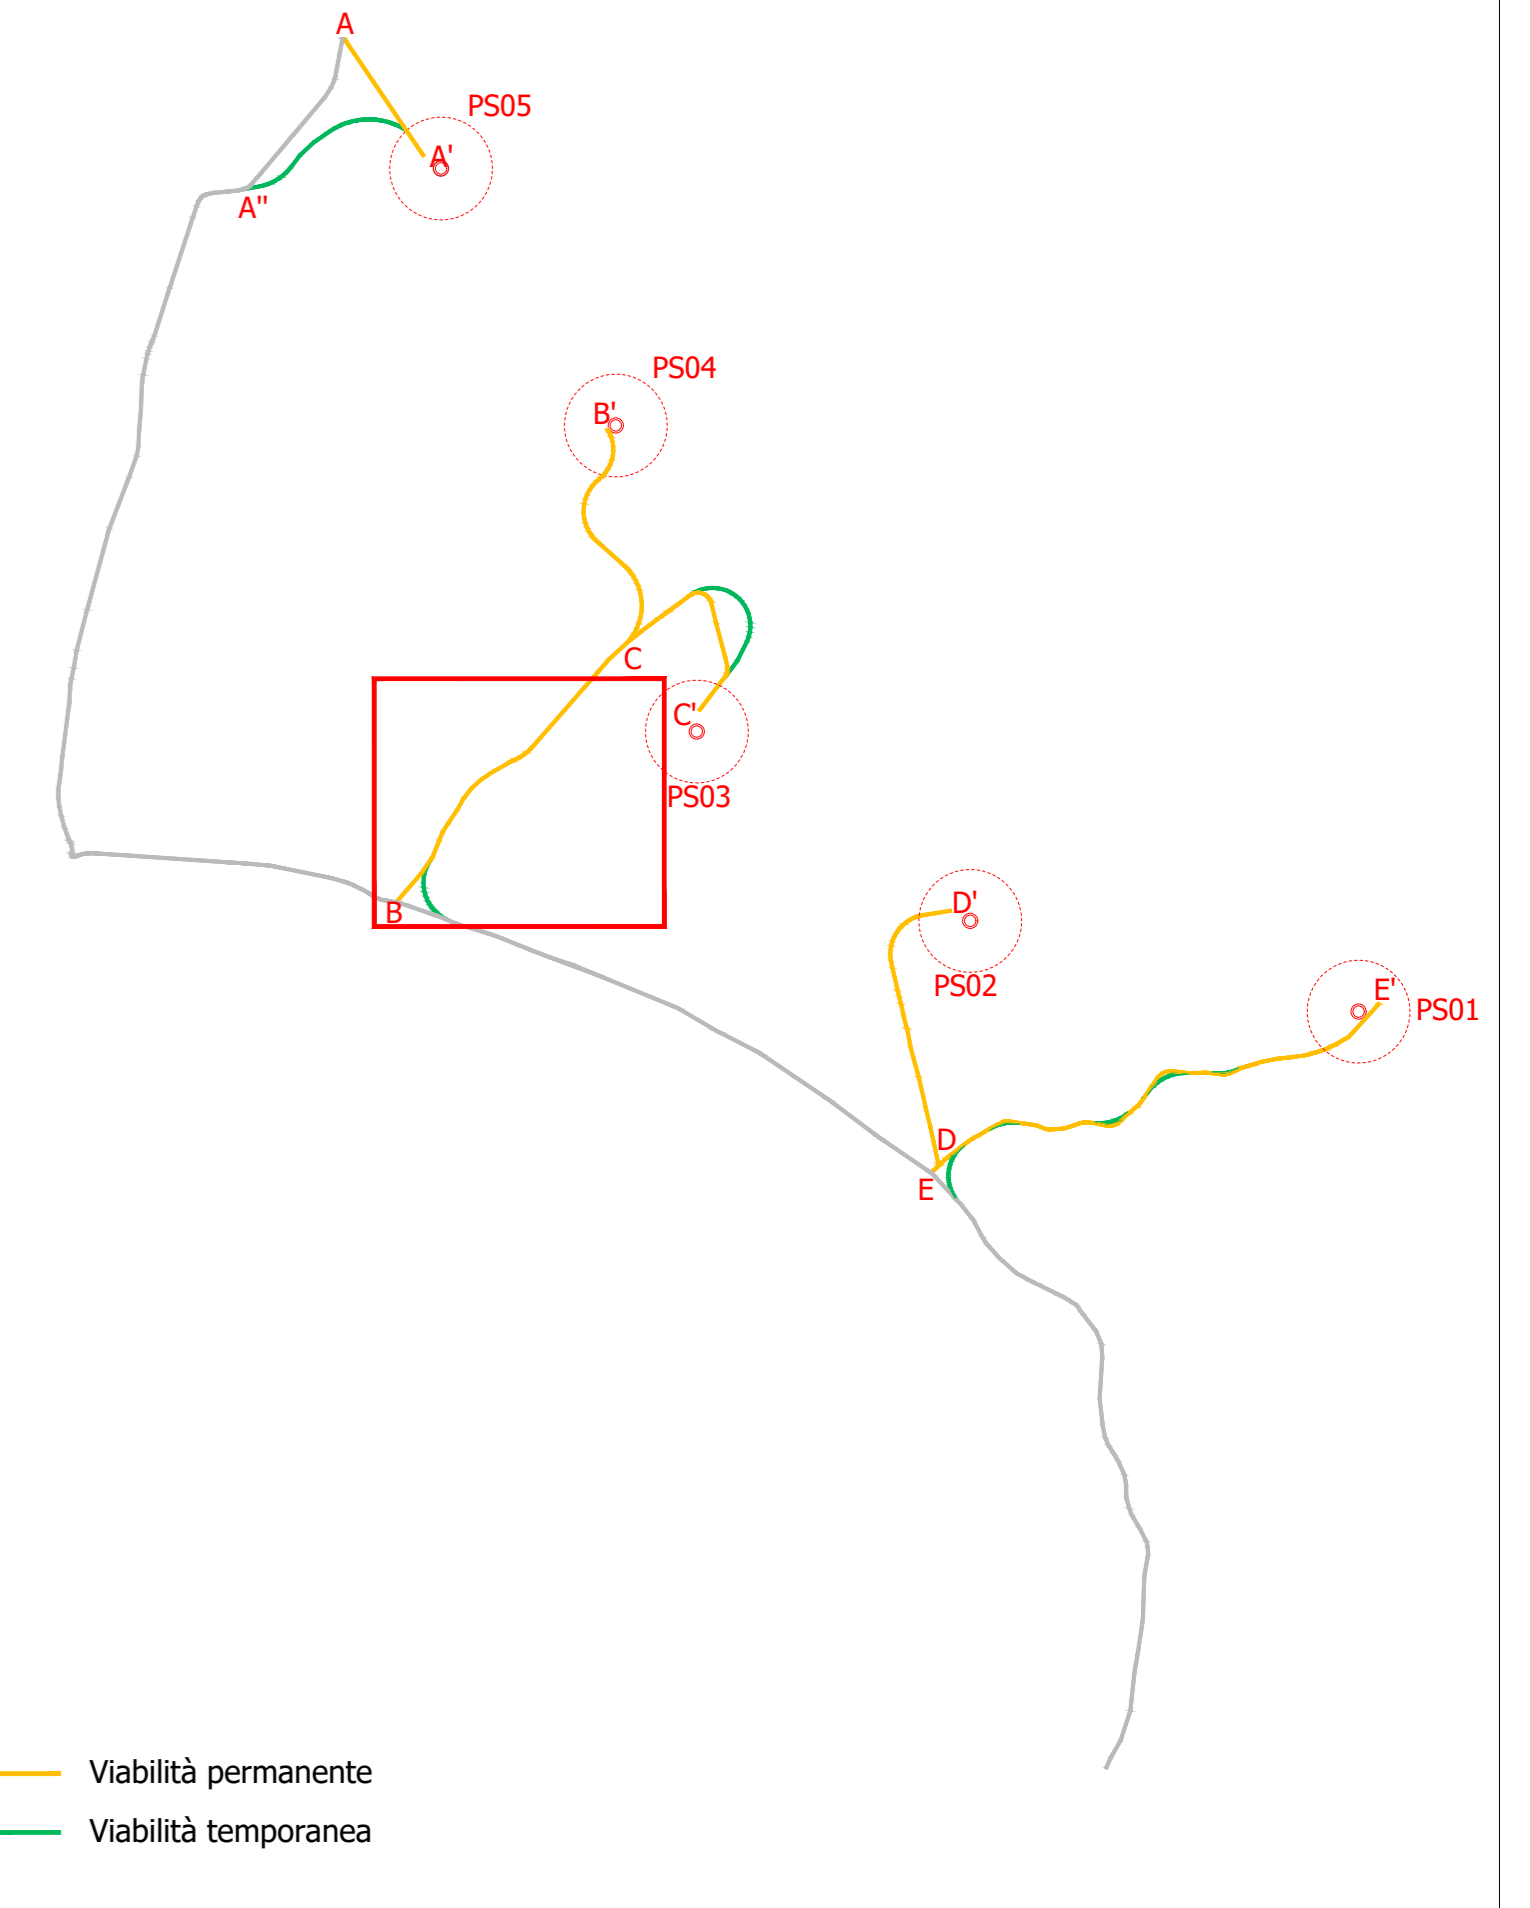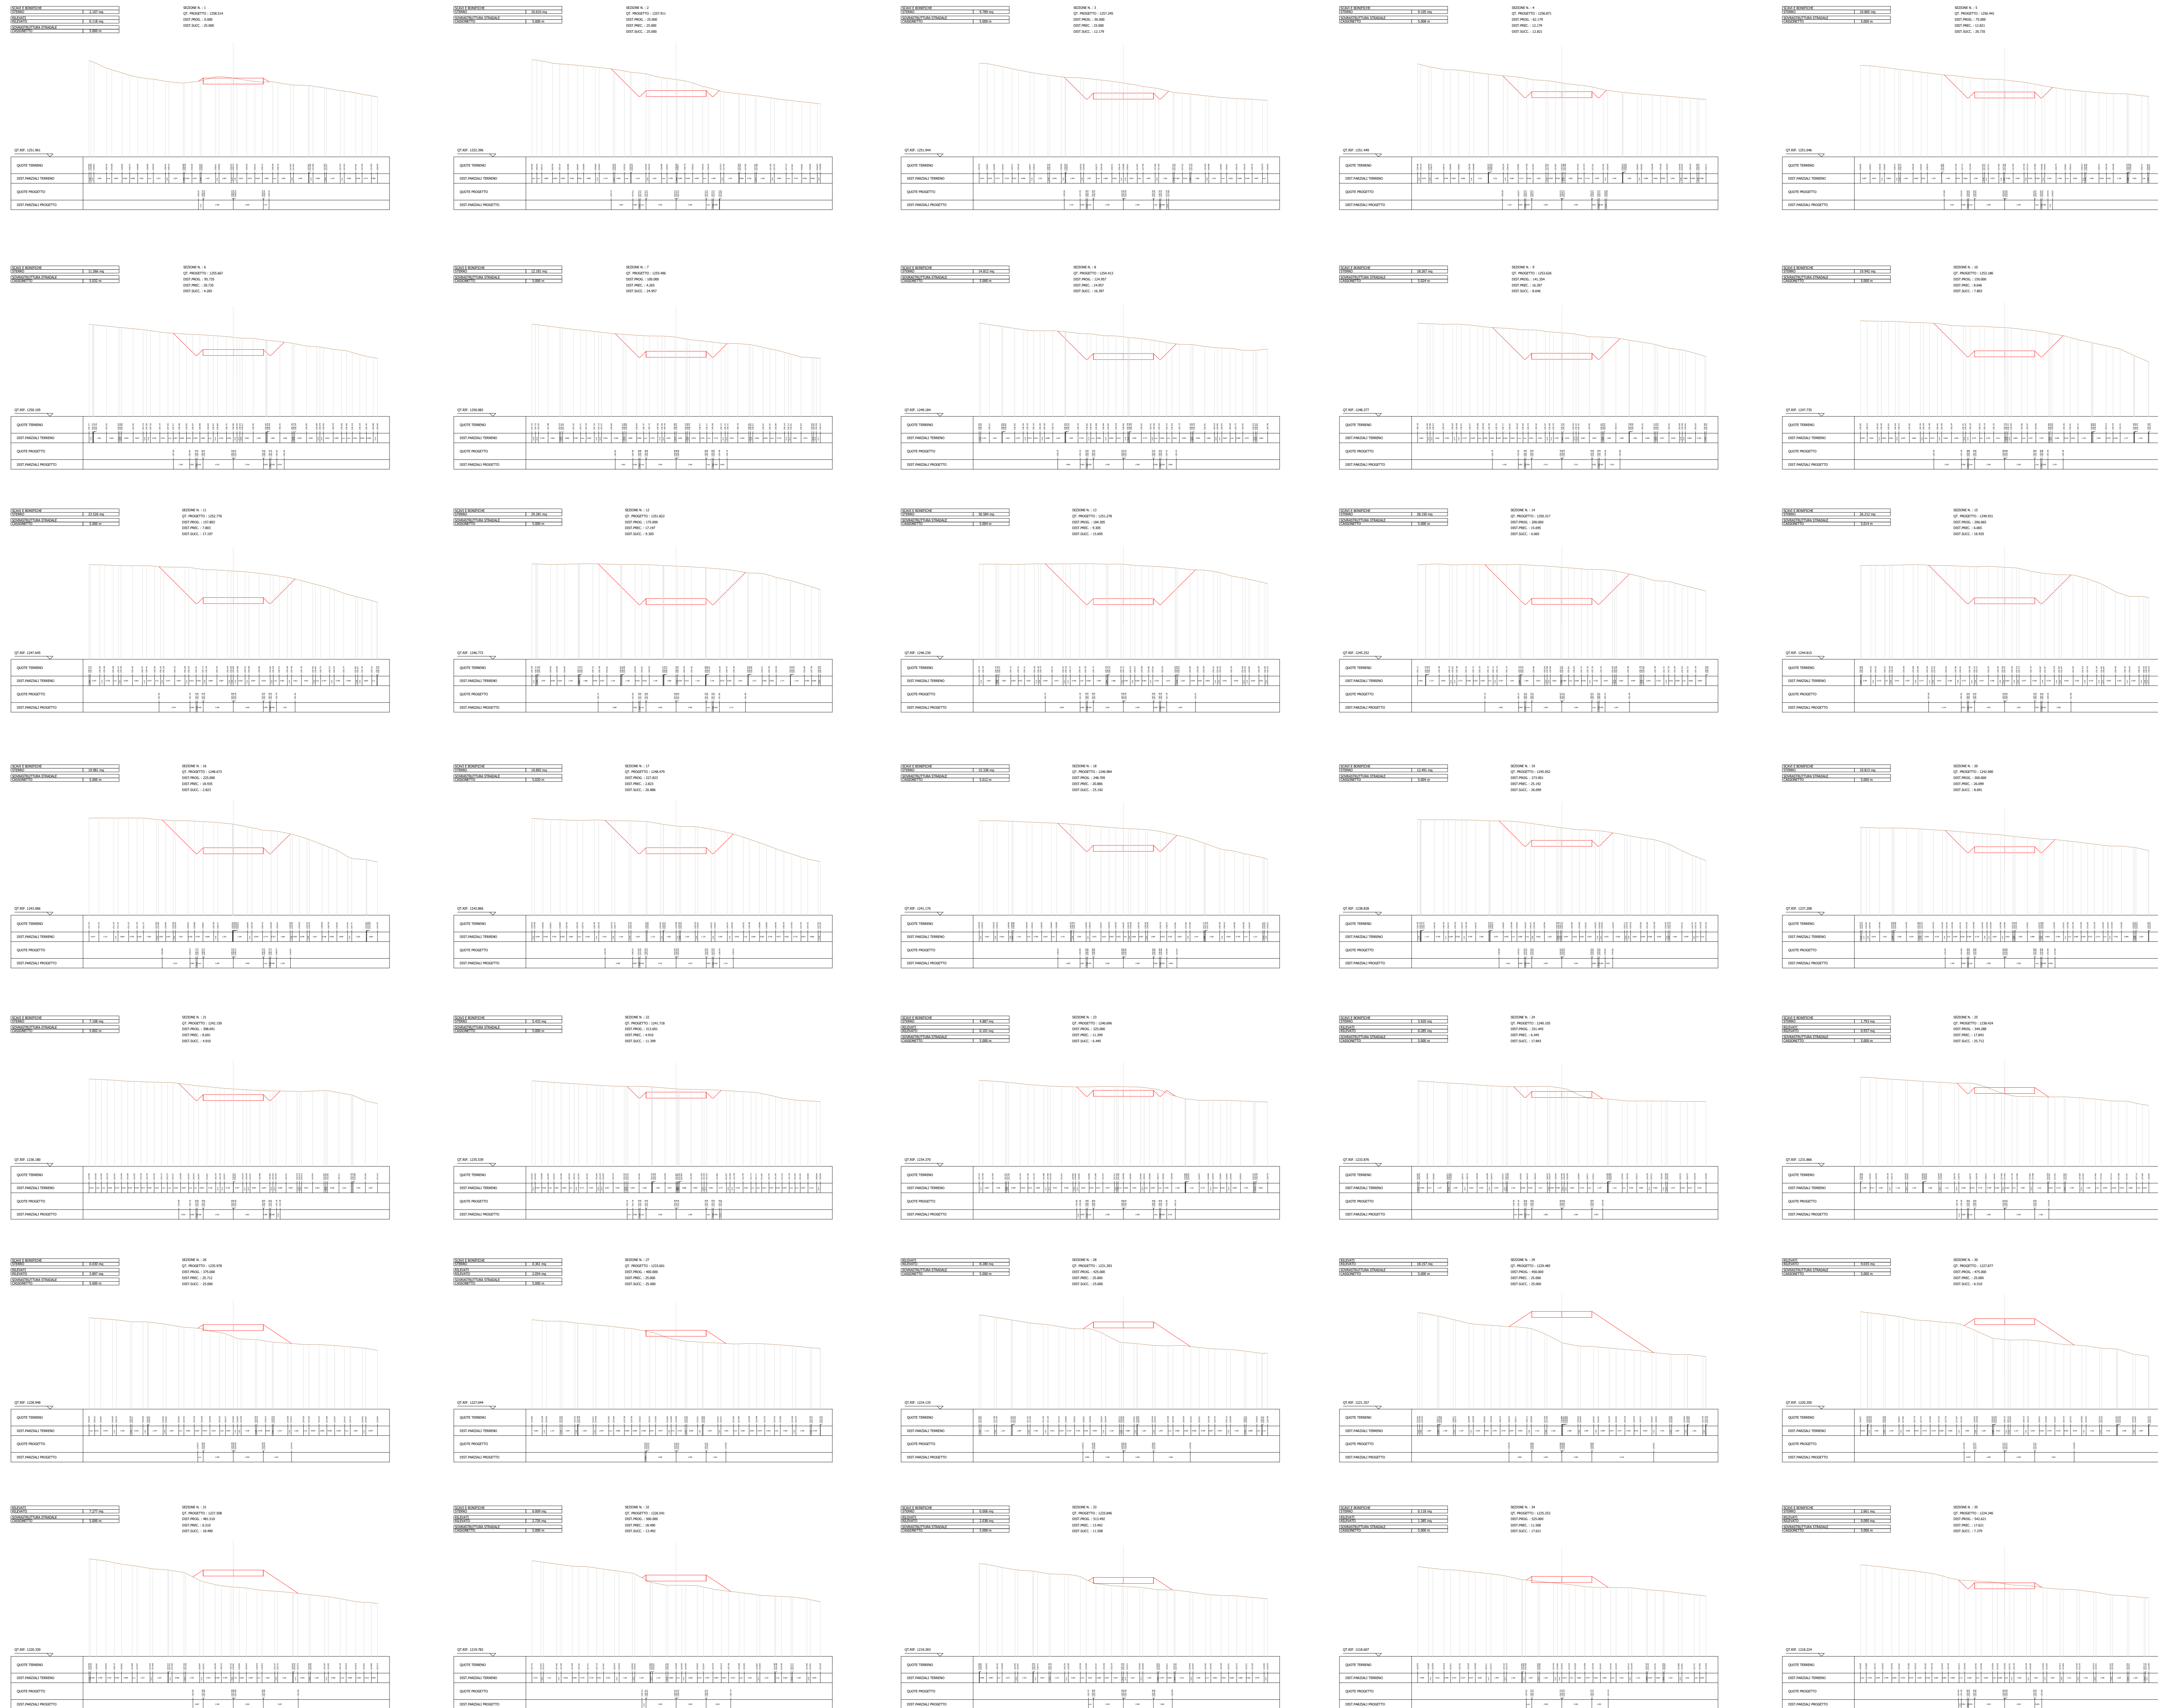

Regione: Basilicata  
 Provincia: Potenza  
 Comune: Potenza  
 Località: Poggi di San Michele  
**PARCO EOLICO POTENZA**  
 Progetto Definitivo

Titolo:  
**A.16.a.18 - Sezioni trasversali stradali di progetto**

CODICE ELABORATO GRAFICO  
**IT / EOL / E-POTE / PDF / C / PS / 51 -a**

Visti / Timbri:

**GLOREN s.r.l.**  
 Ing. Giuseppe GRAVELLA  
 (Direttore Tecnico)

Note:





























REVISIONI				
Data	Rev.	Descrizione revisioni	Elaborato:	Approvato:
31/05/2023	1	Emissione	P. Montemuro	G. Gravello

**asja Potenza** | **GLOREN**

Ajaja Potenza s.r.l.  
 I - 35008 - Rivoli (To) Via Simeo, 70  
 T +39 011 97 79 211  
 F +39 011 97 79 245

GLOREN s.r.l.  
 I - 75100 - Matera (MT) Via F. Petri, 40  
 T +39 0835 59 79 109  
 E info@gloren.it

Nome file: 051a-IT-EOL-E-POTE - A.16.a.18 Sezioni trasversali stradali di progetto.pdf  
 Foglio n° 15 di 17  
 Scala: 1:200  
 Formato UNI A0

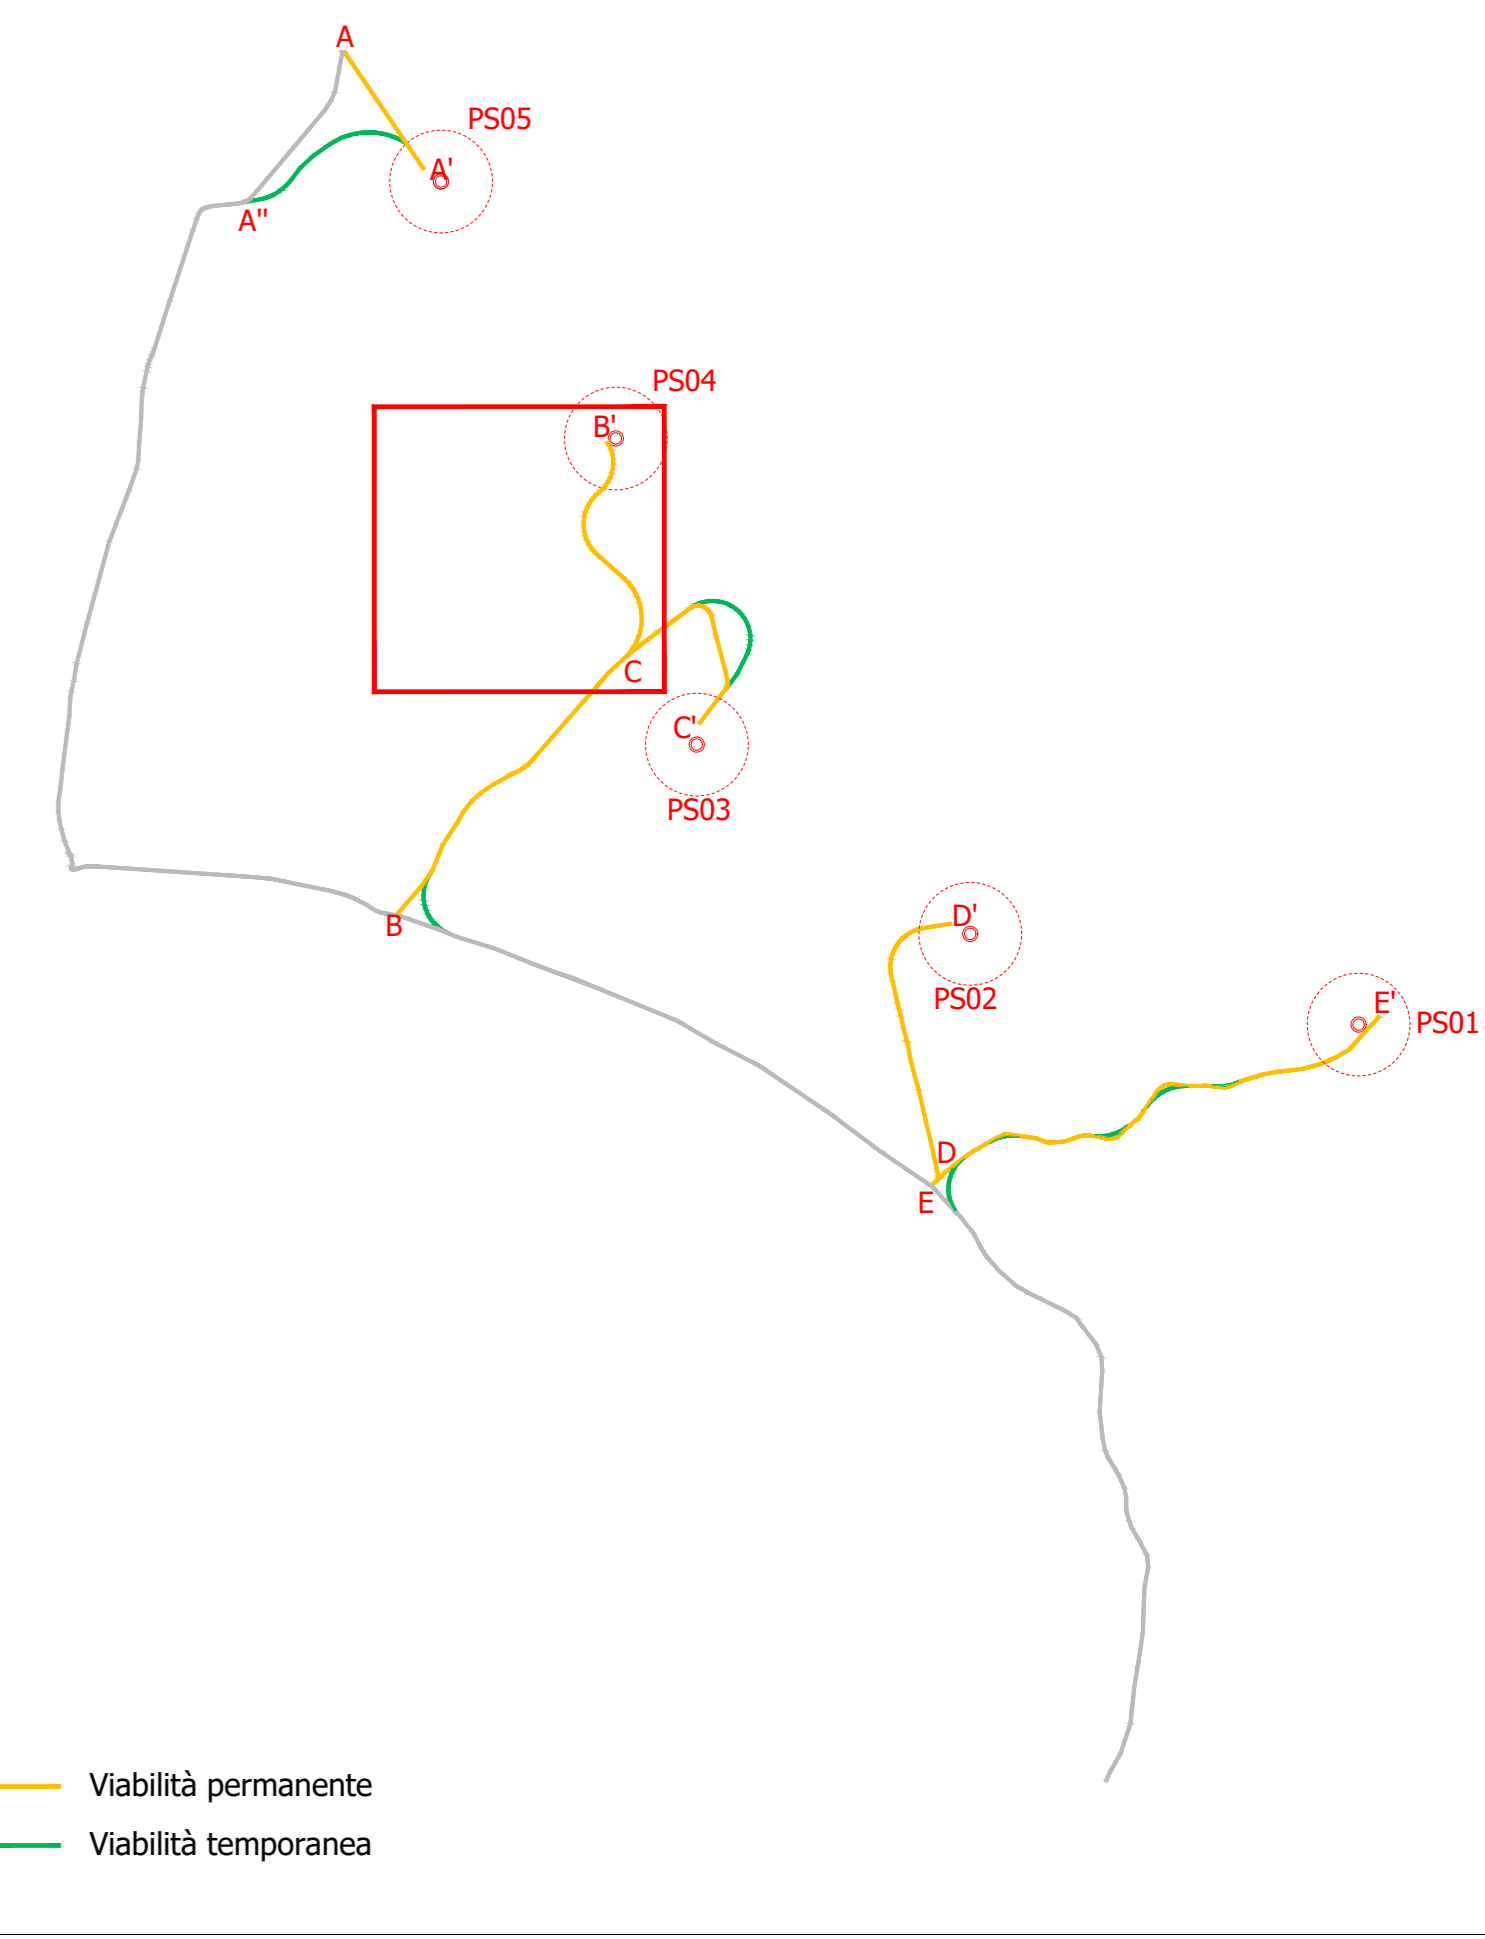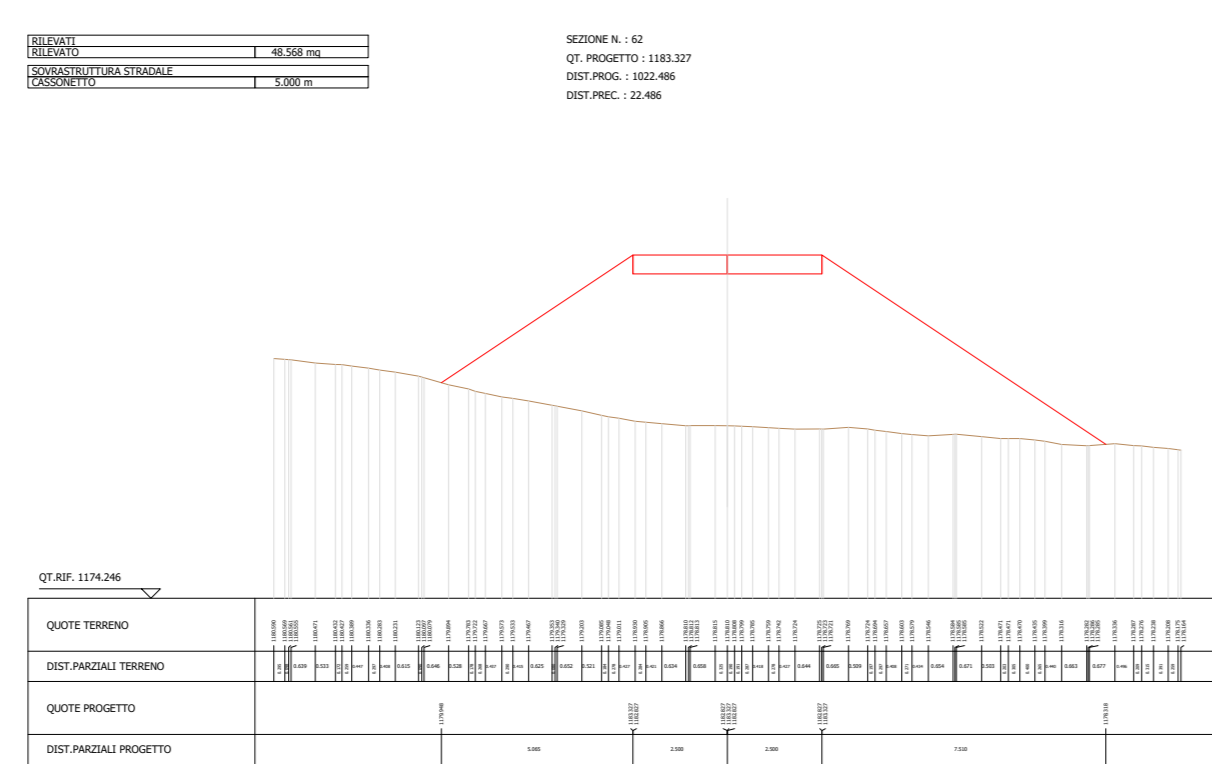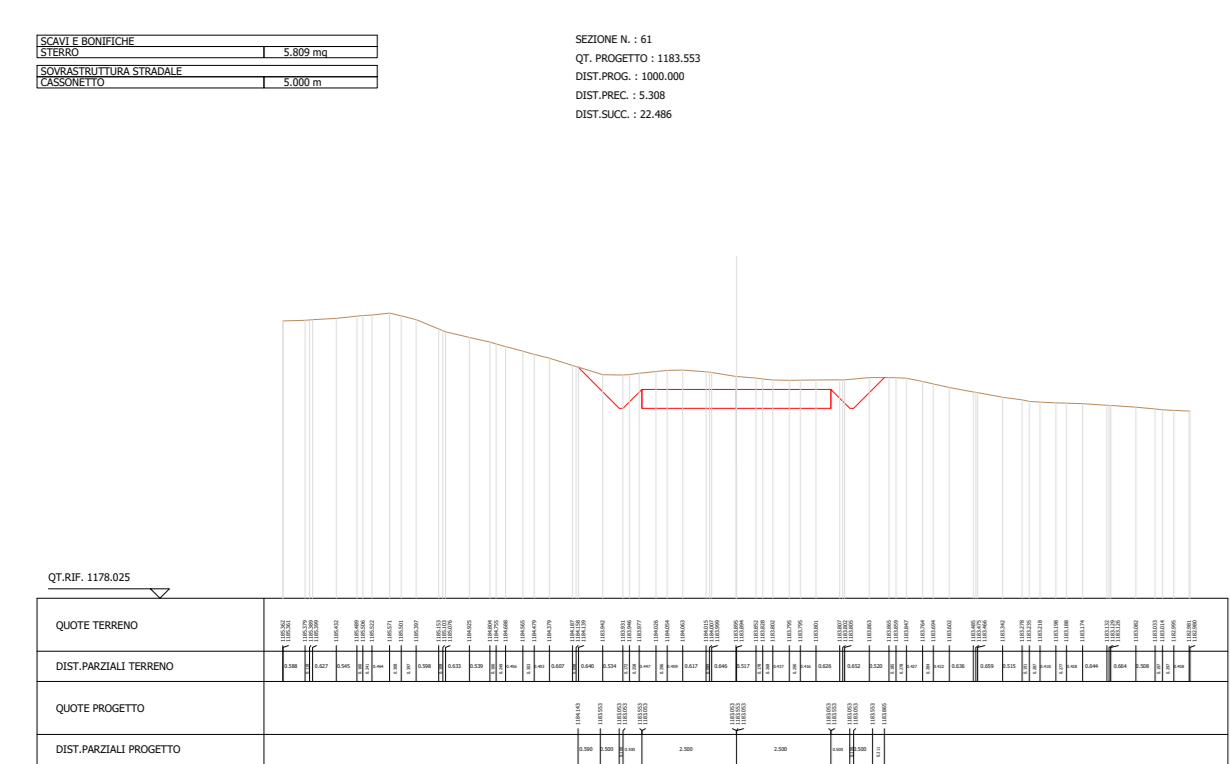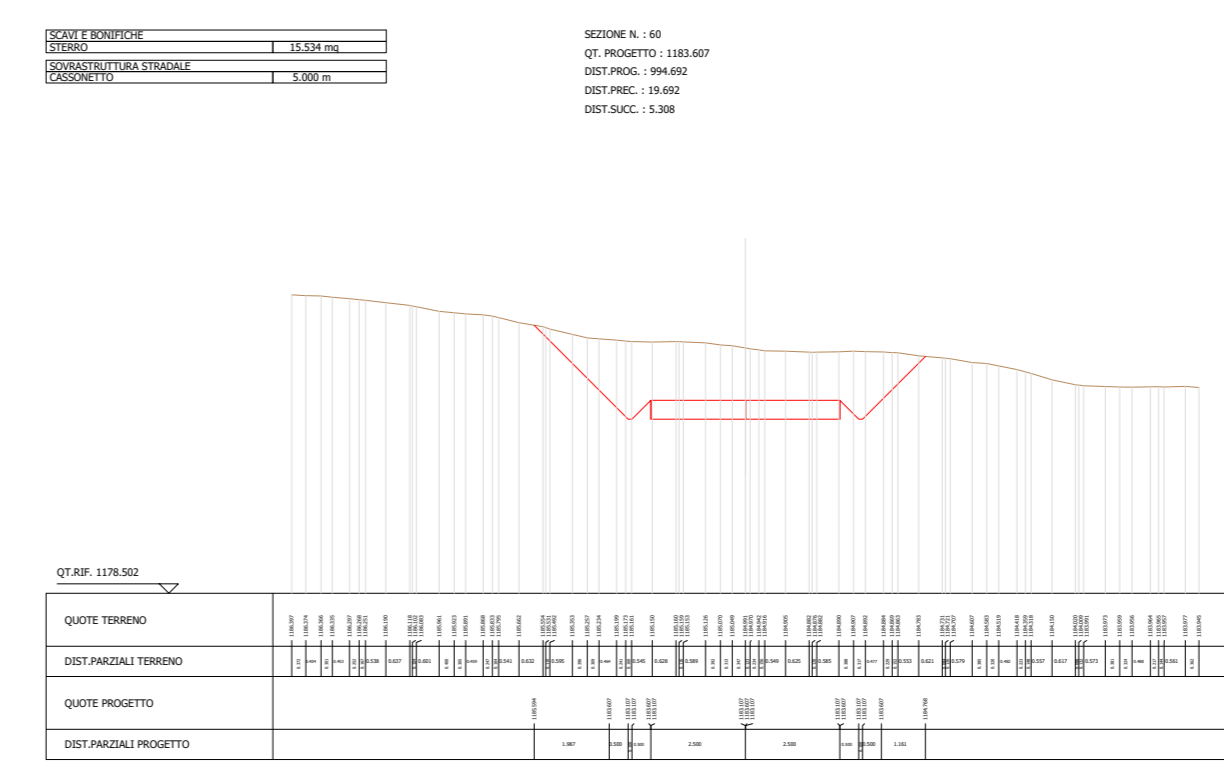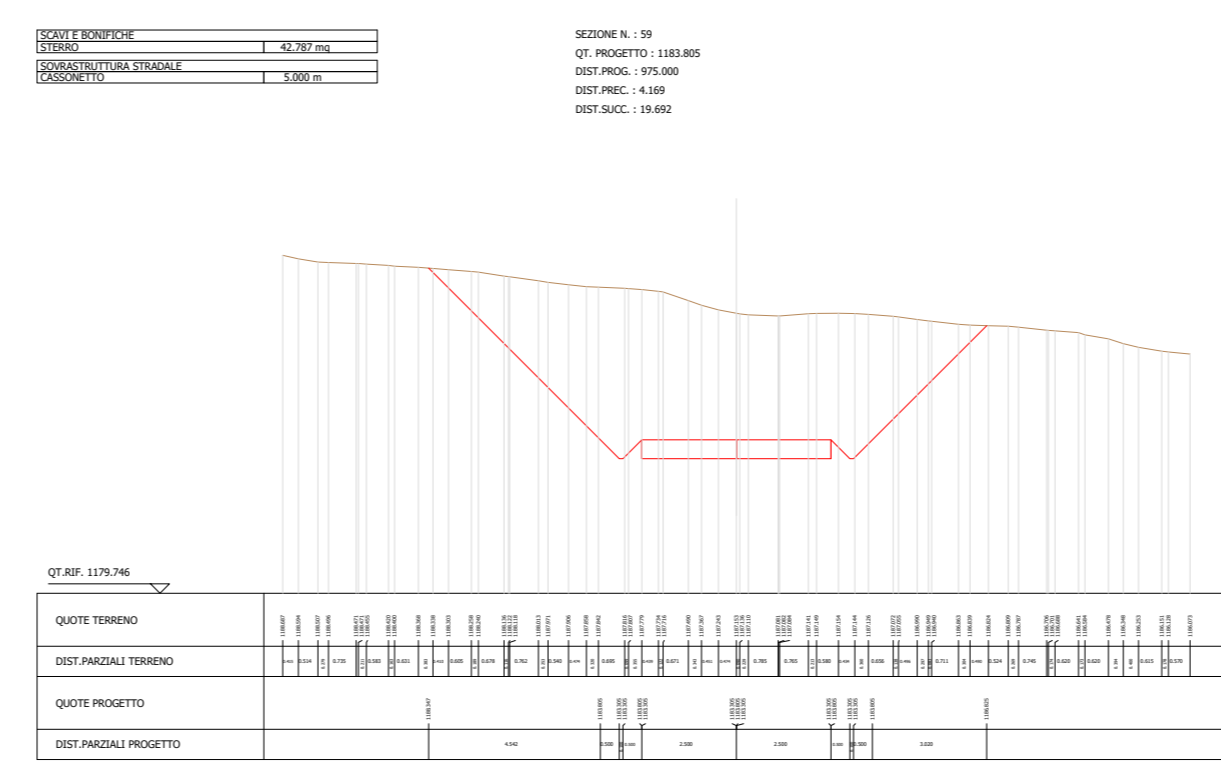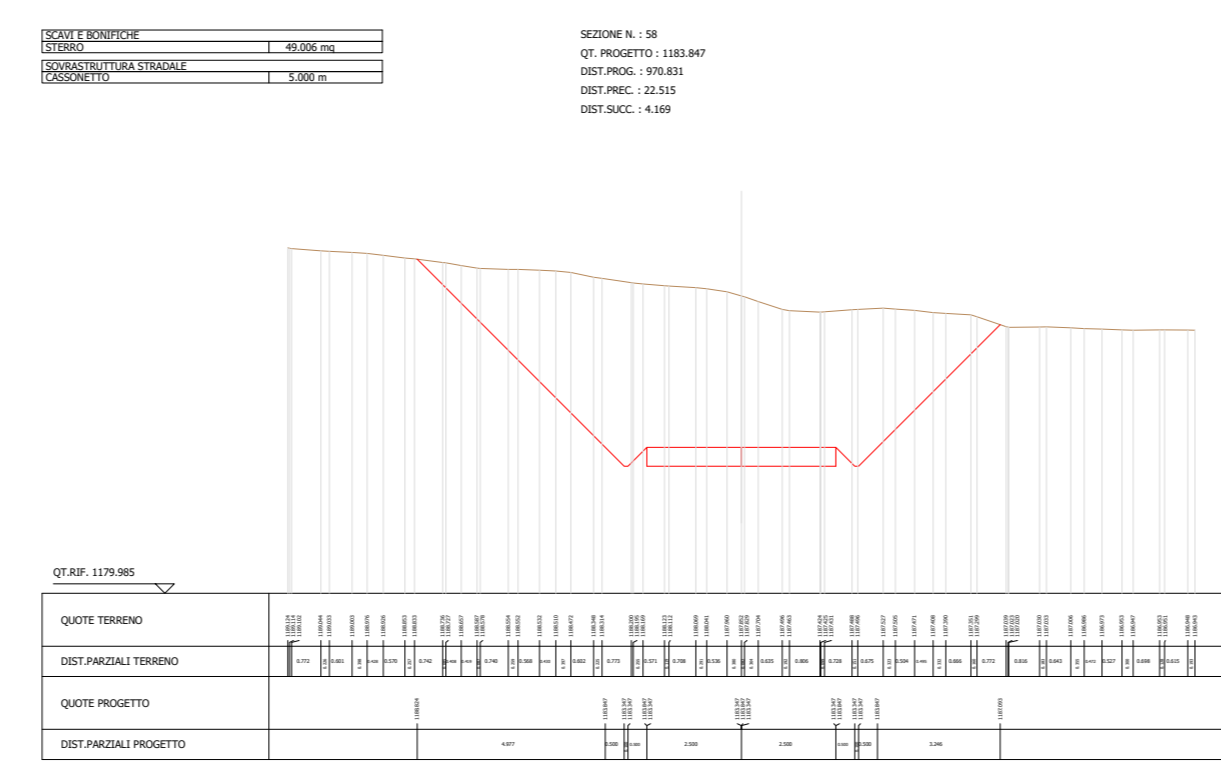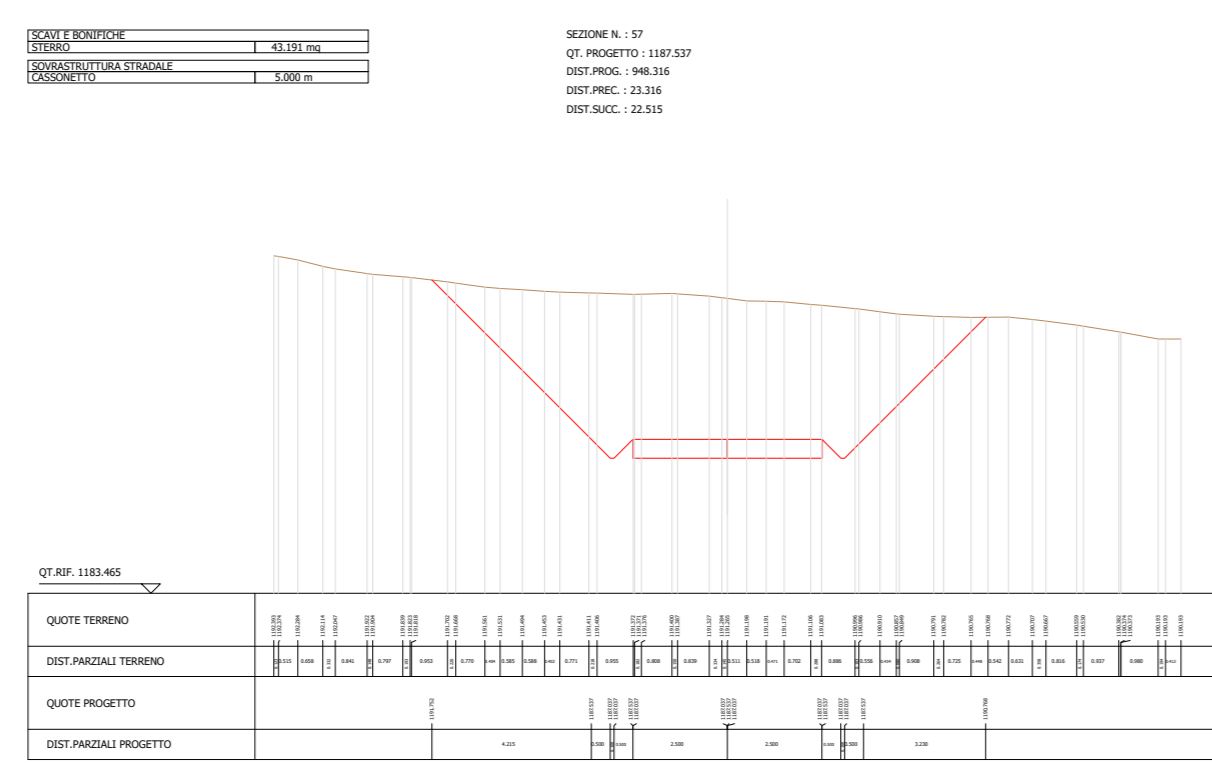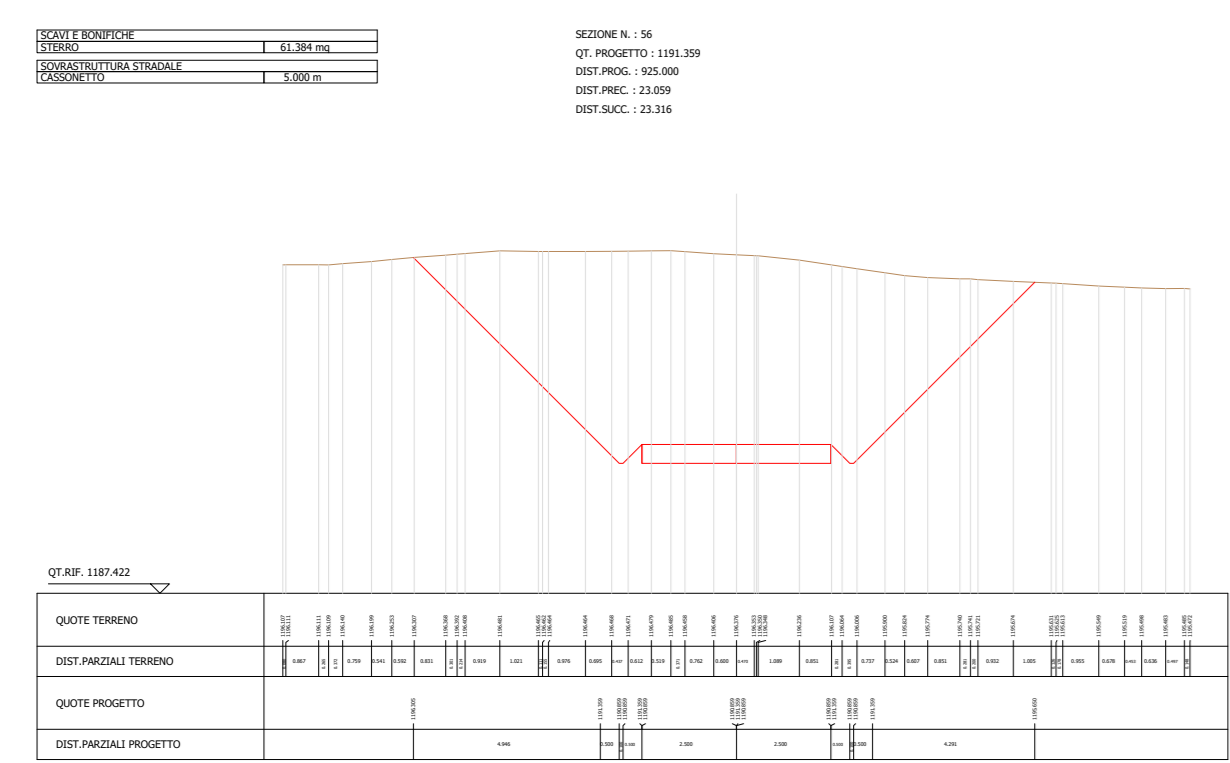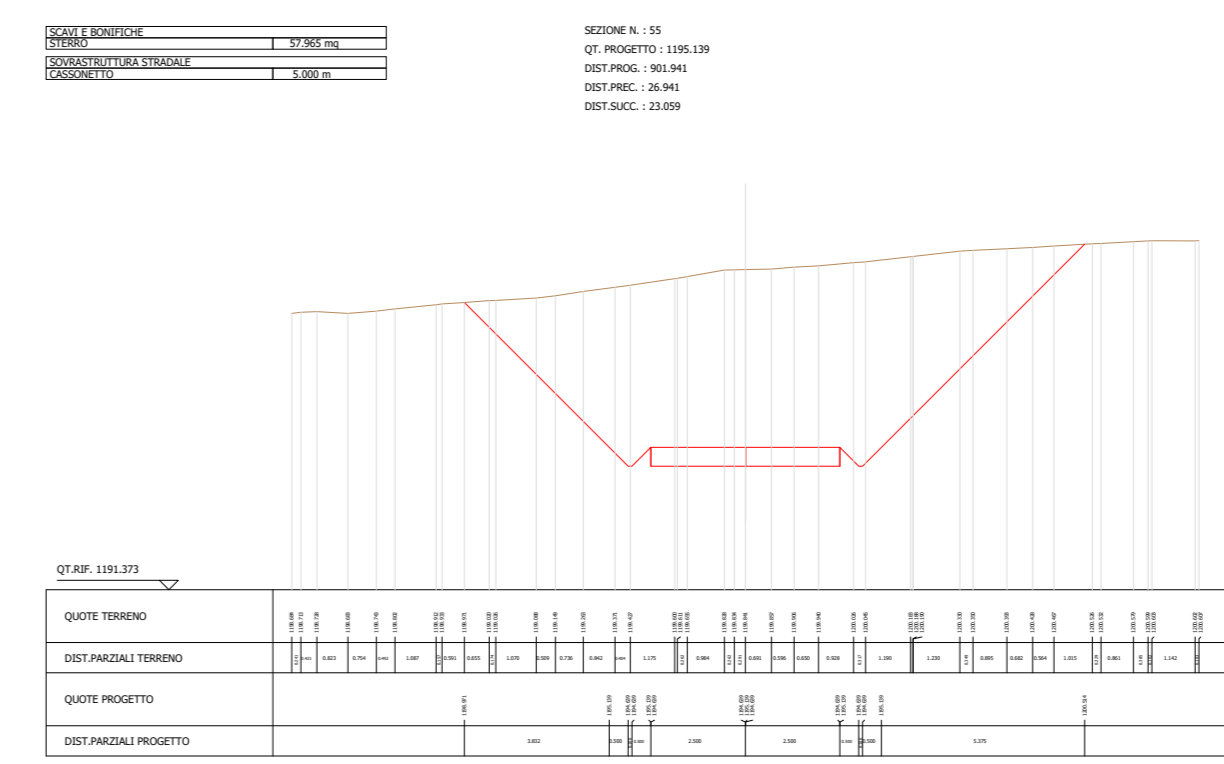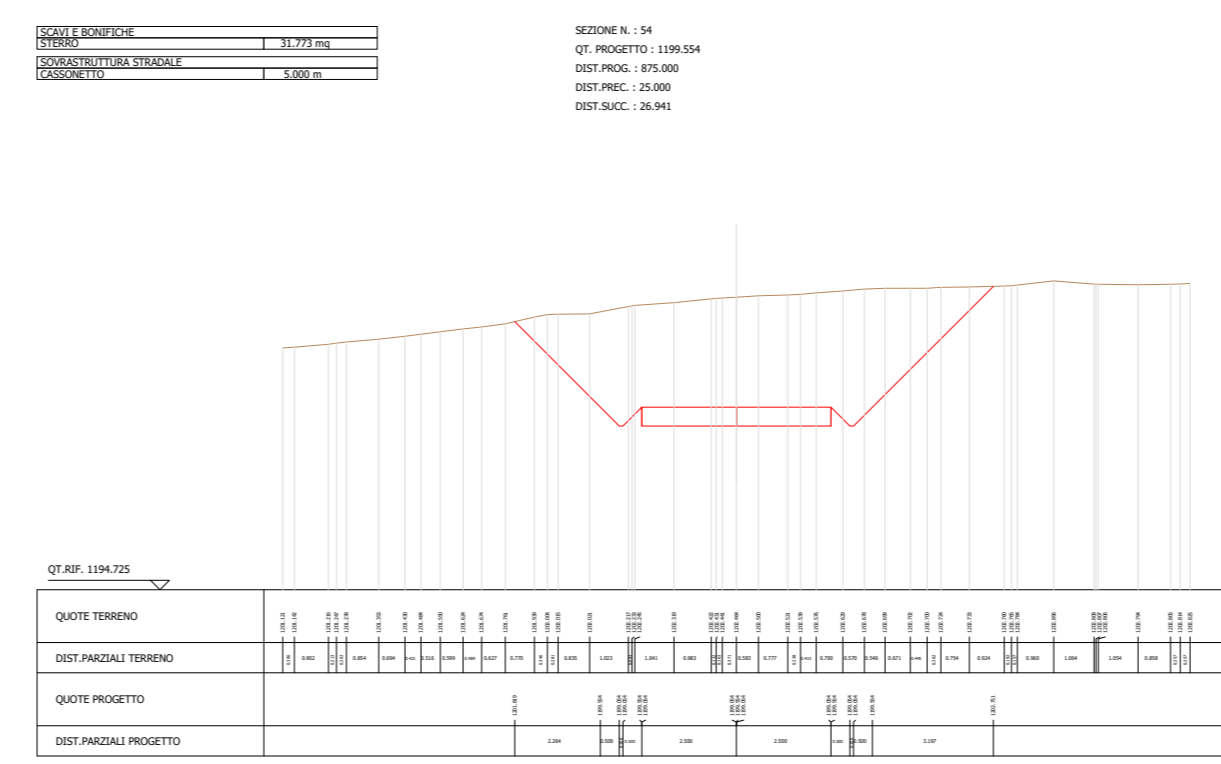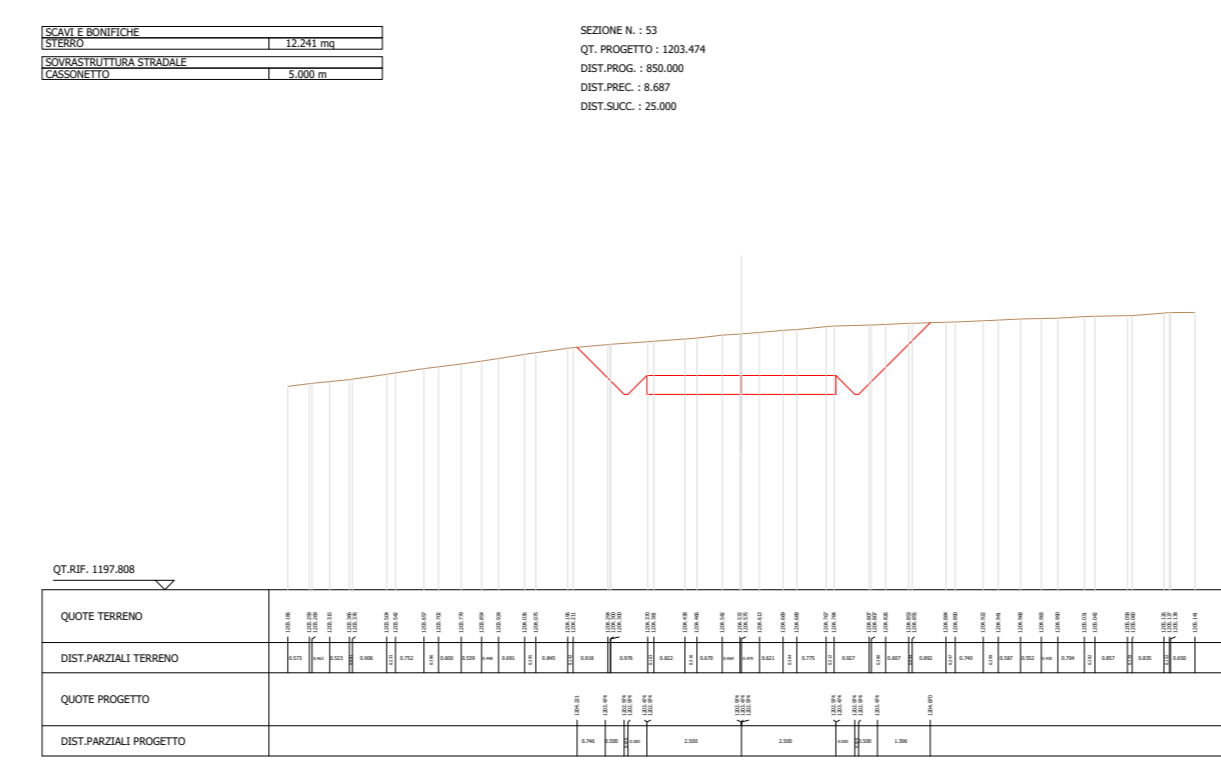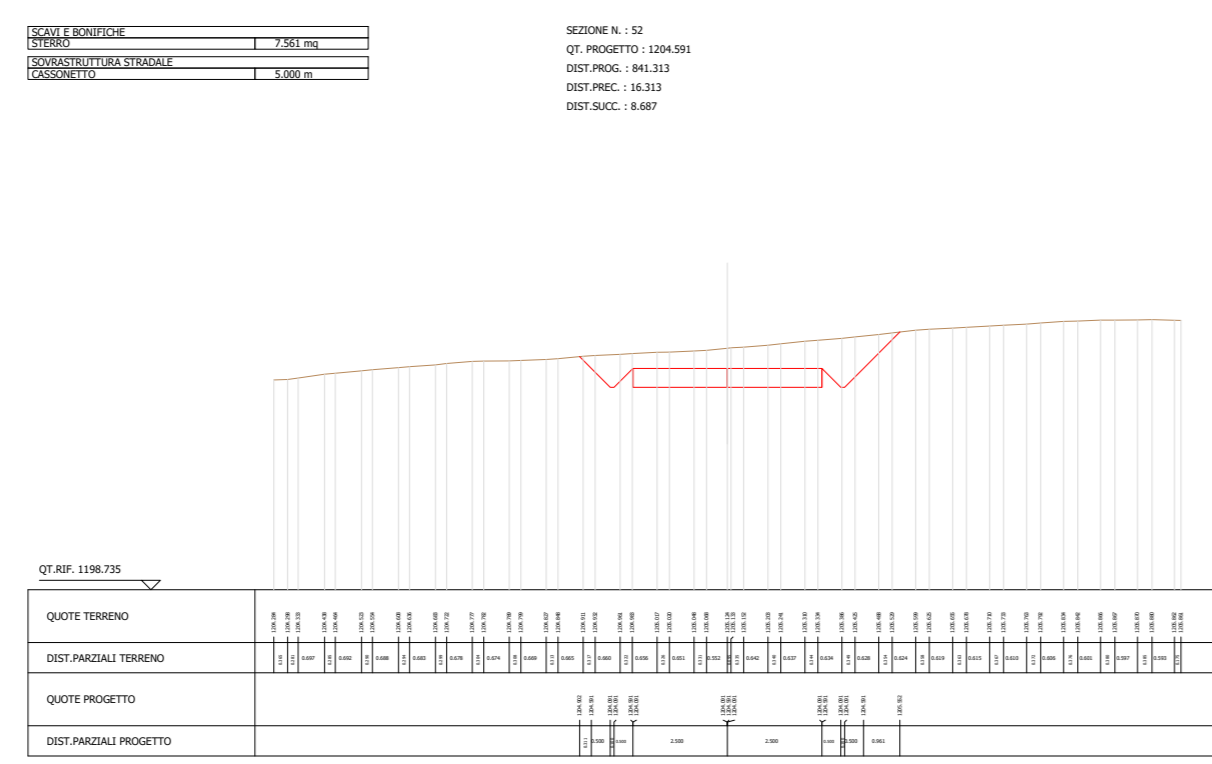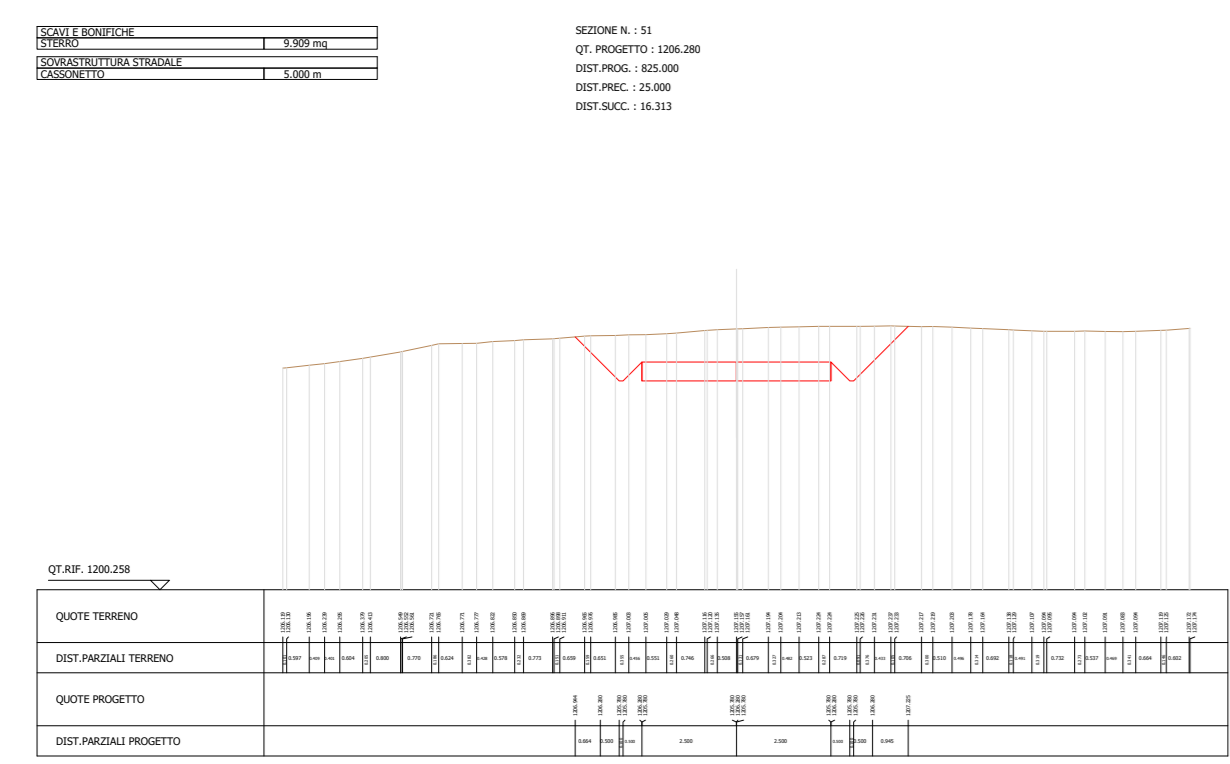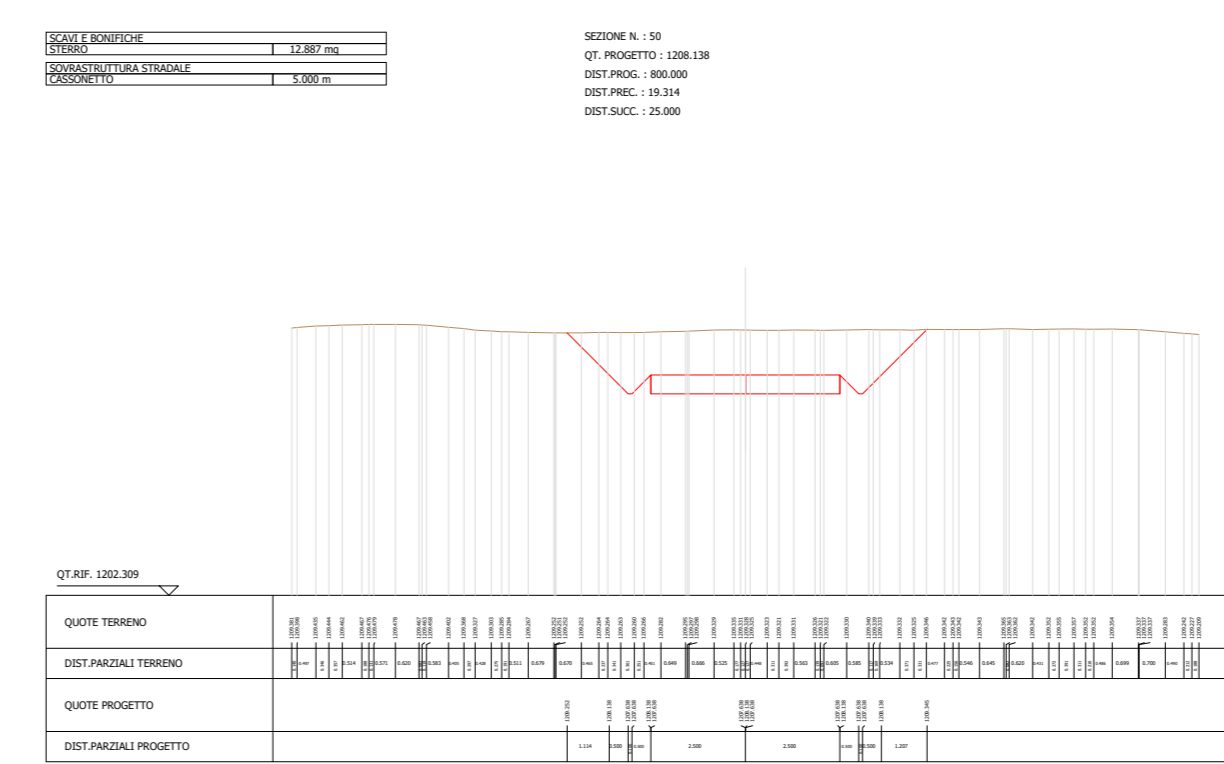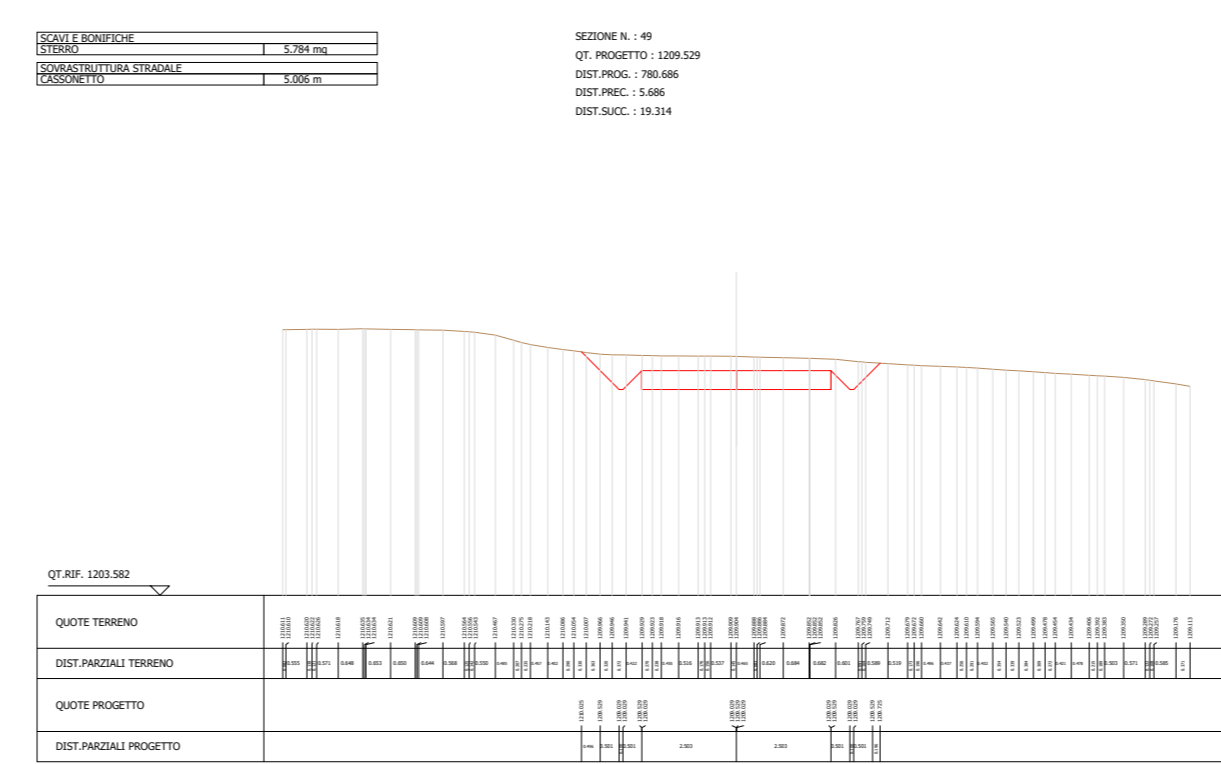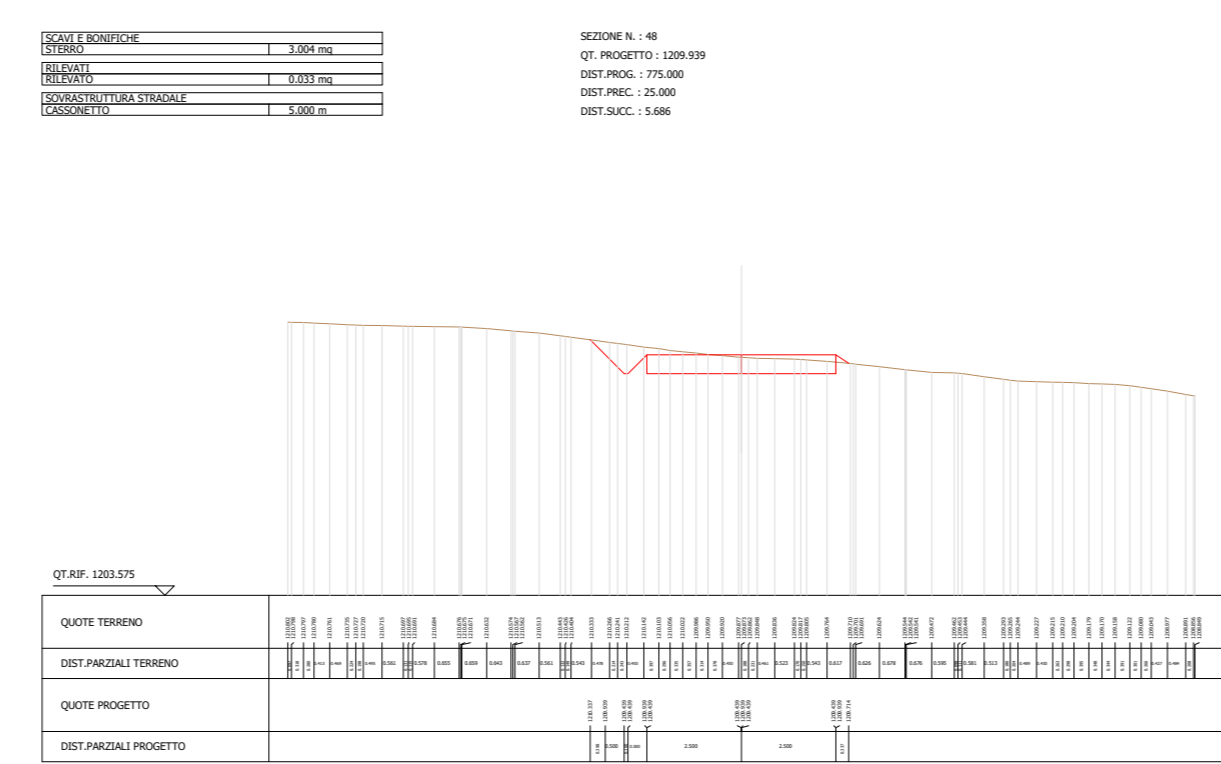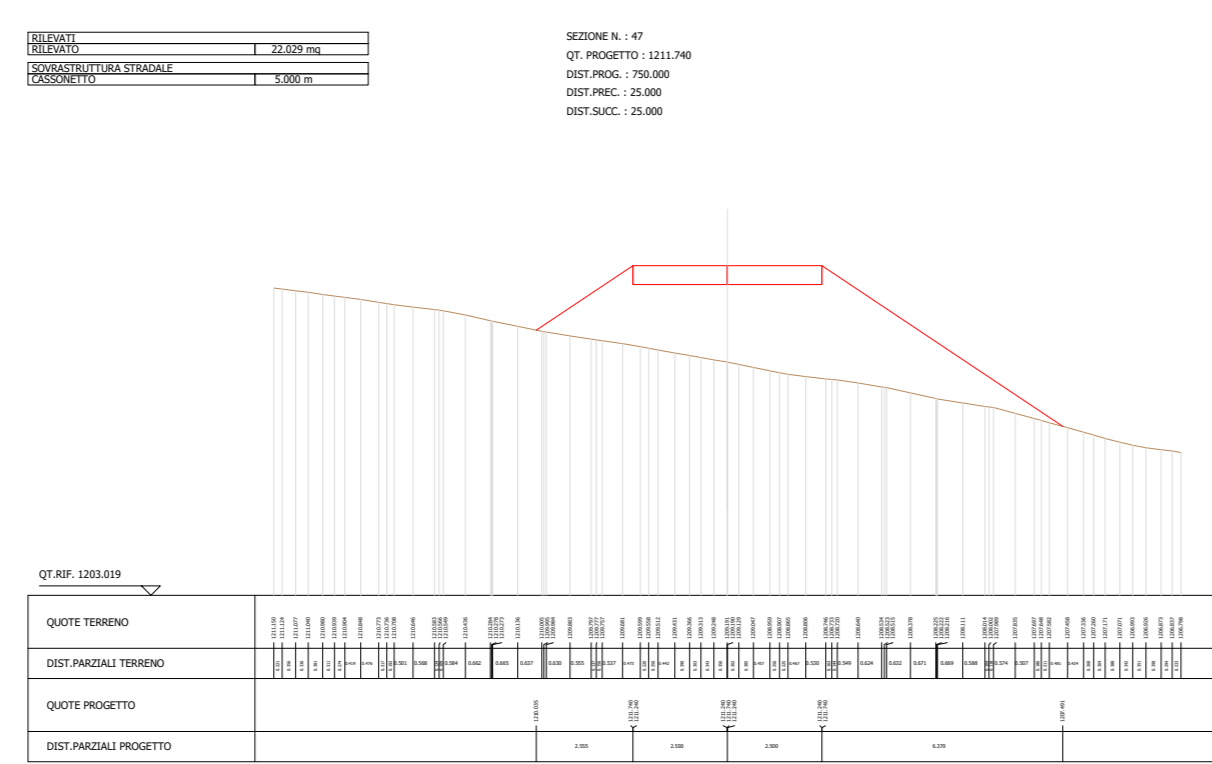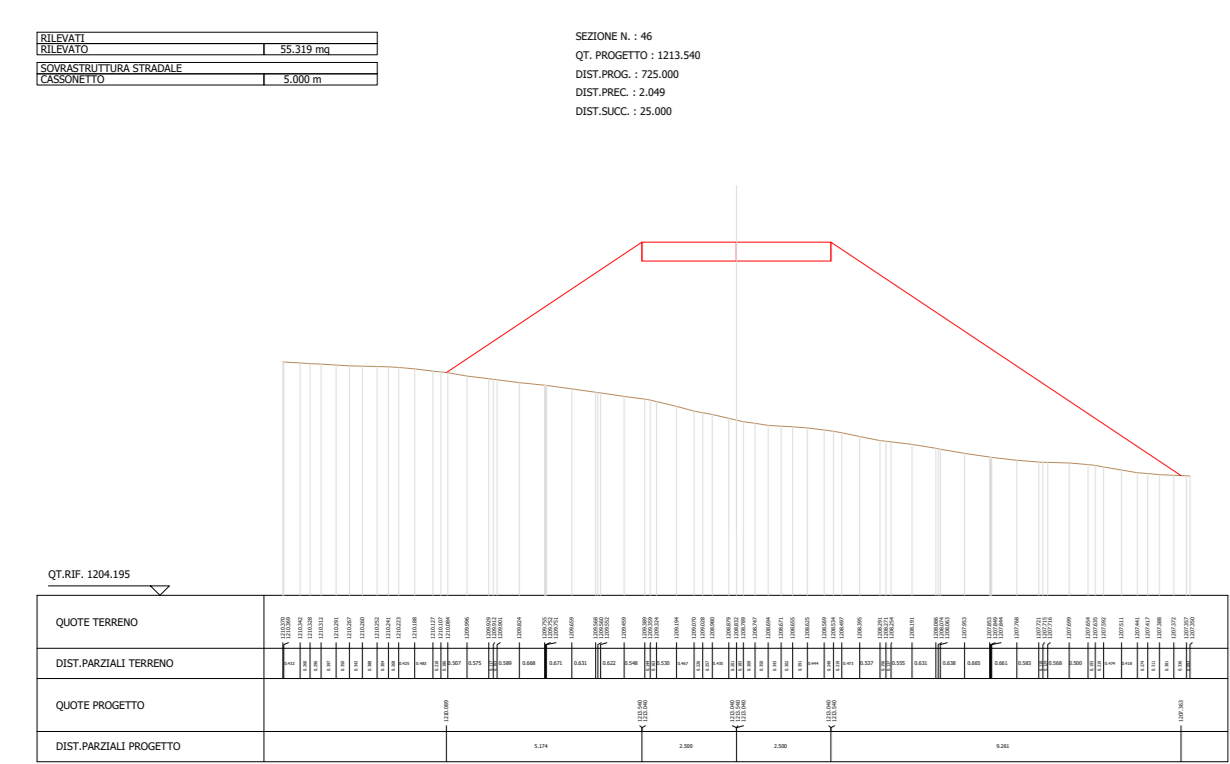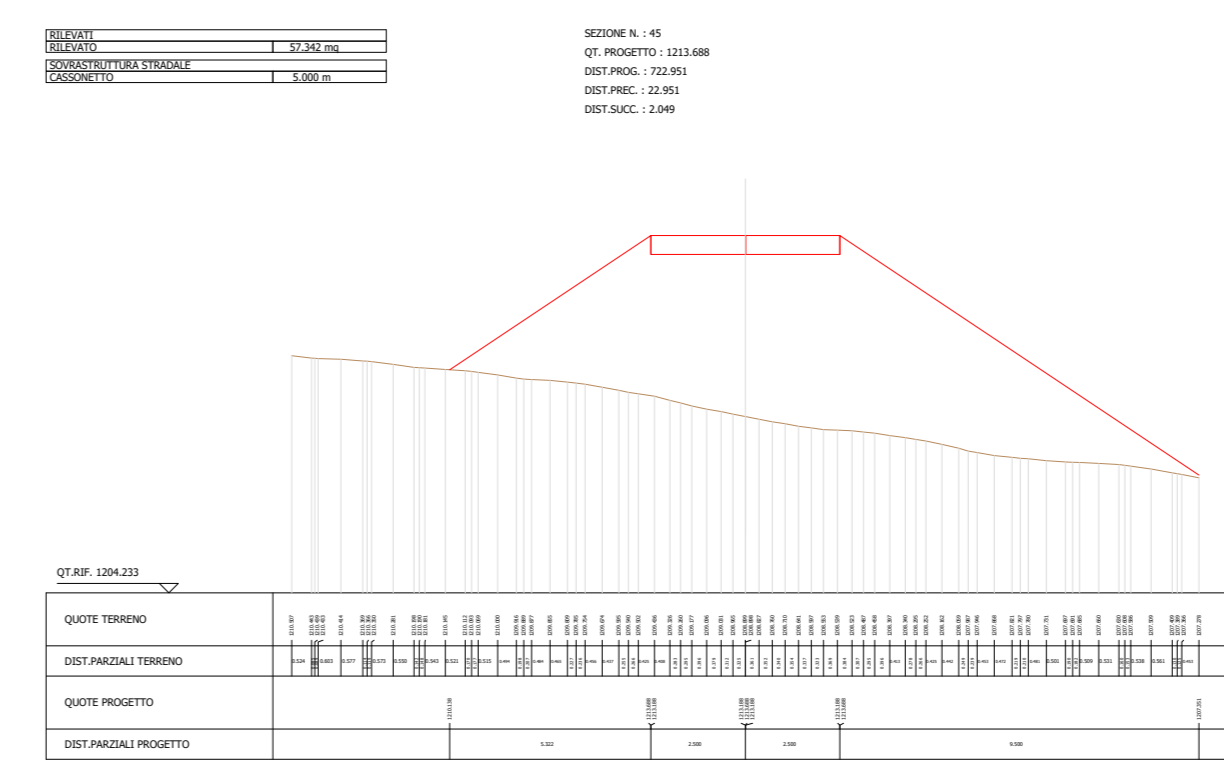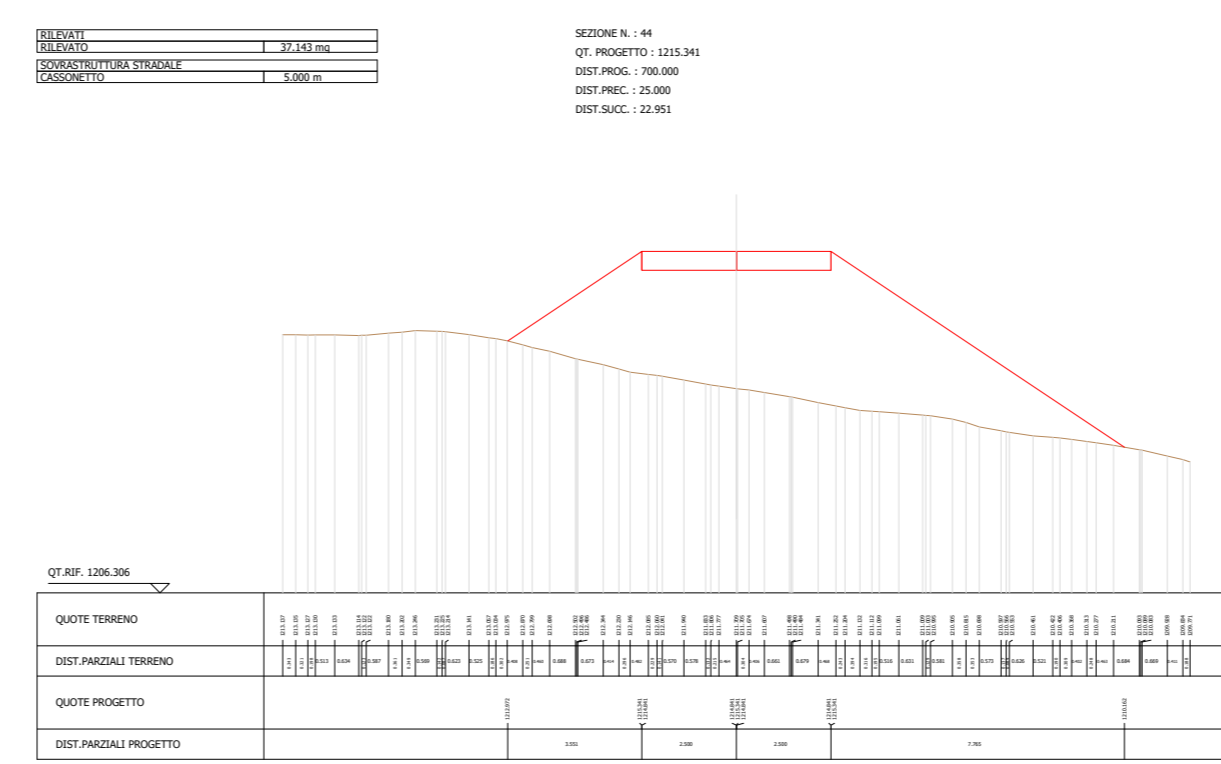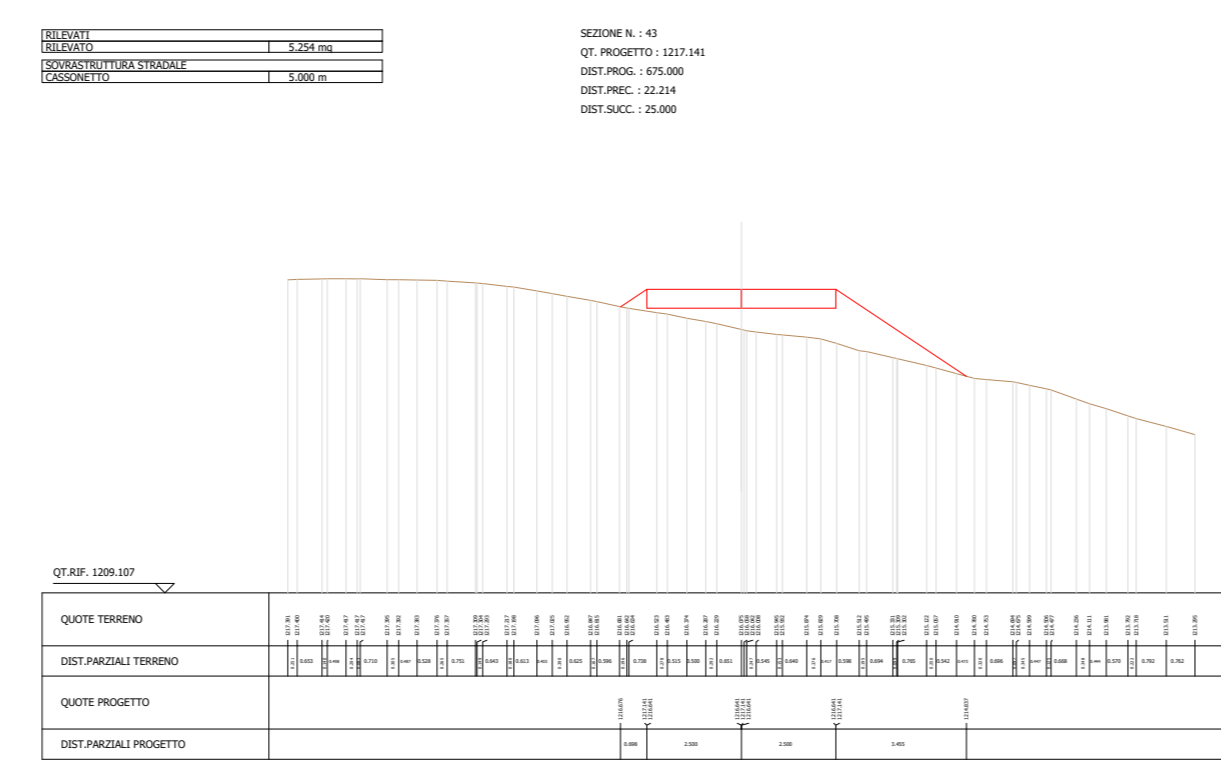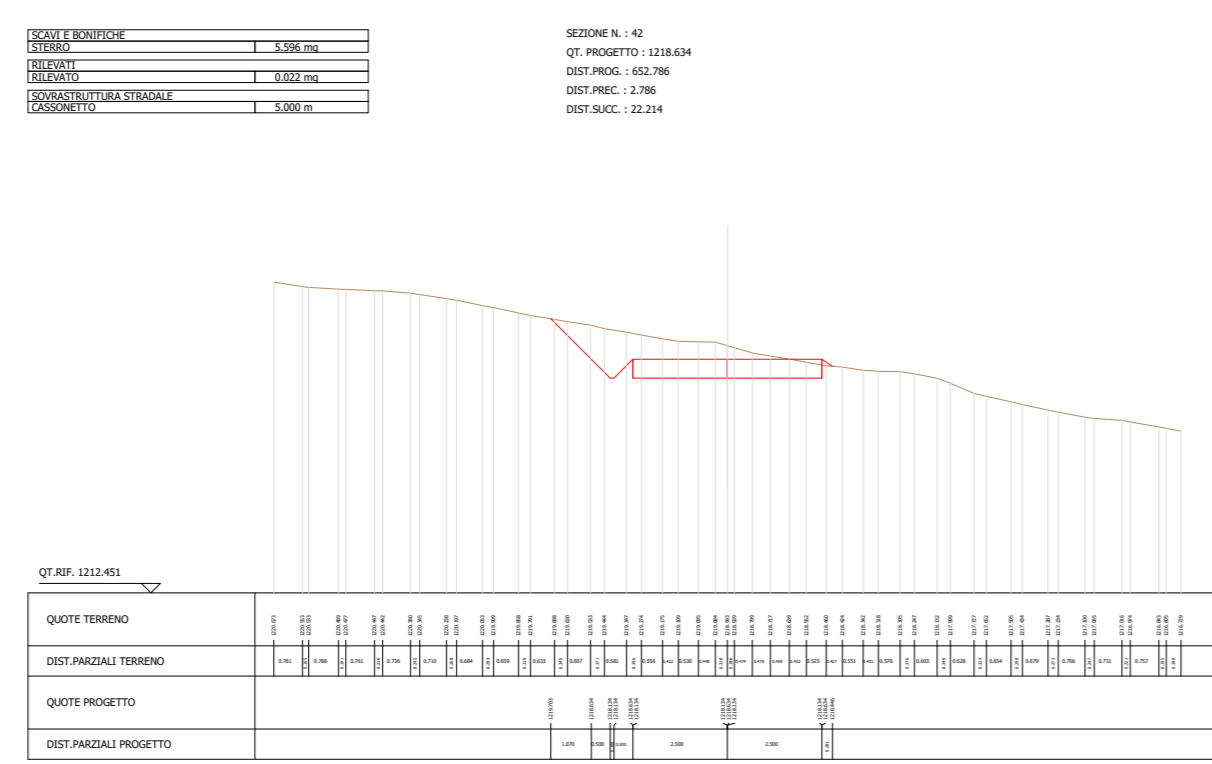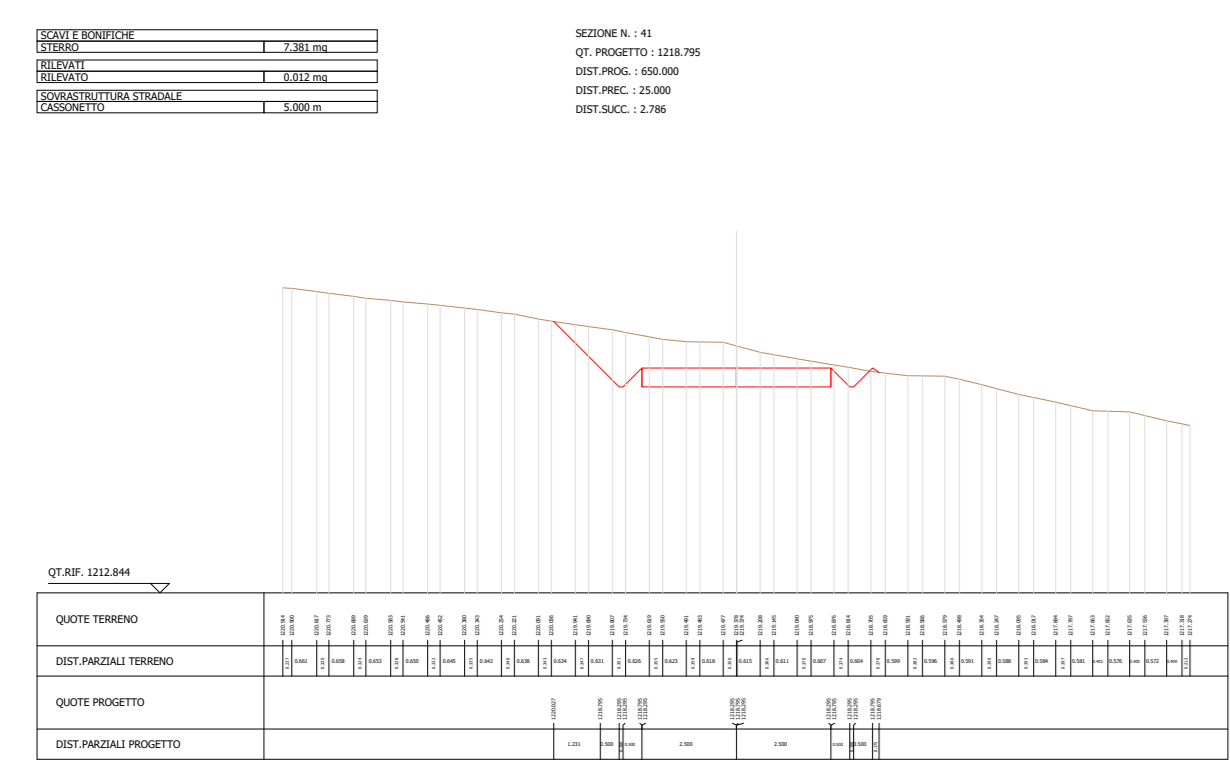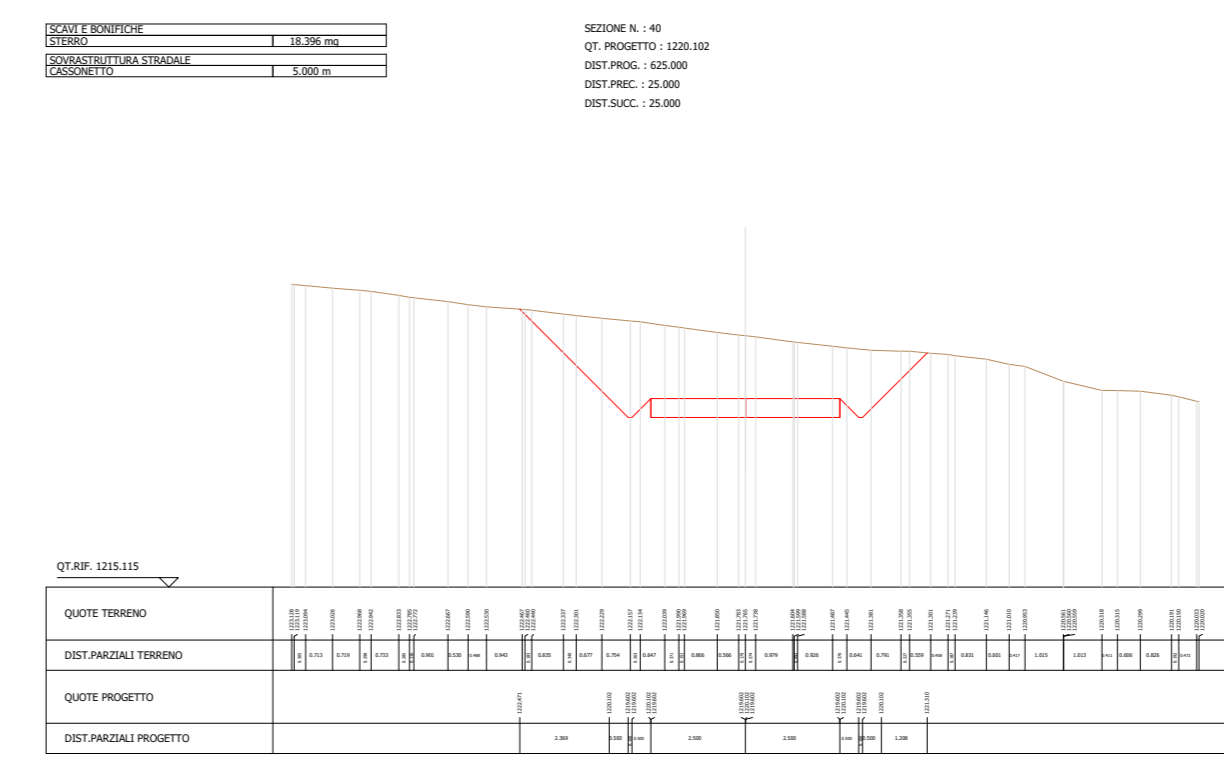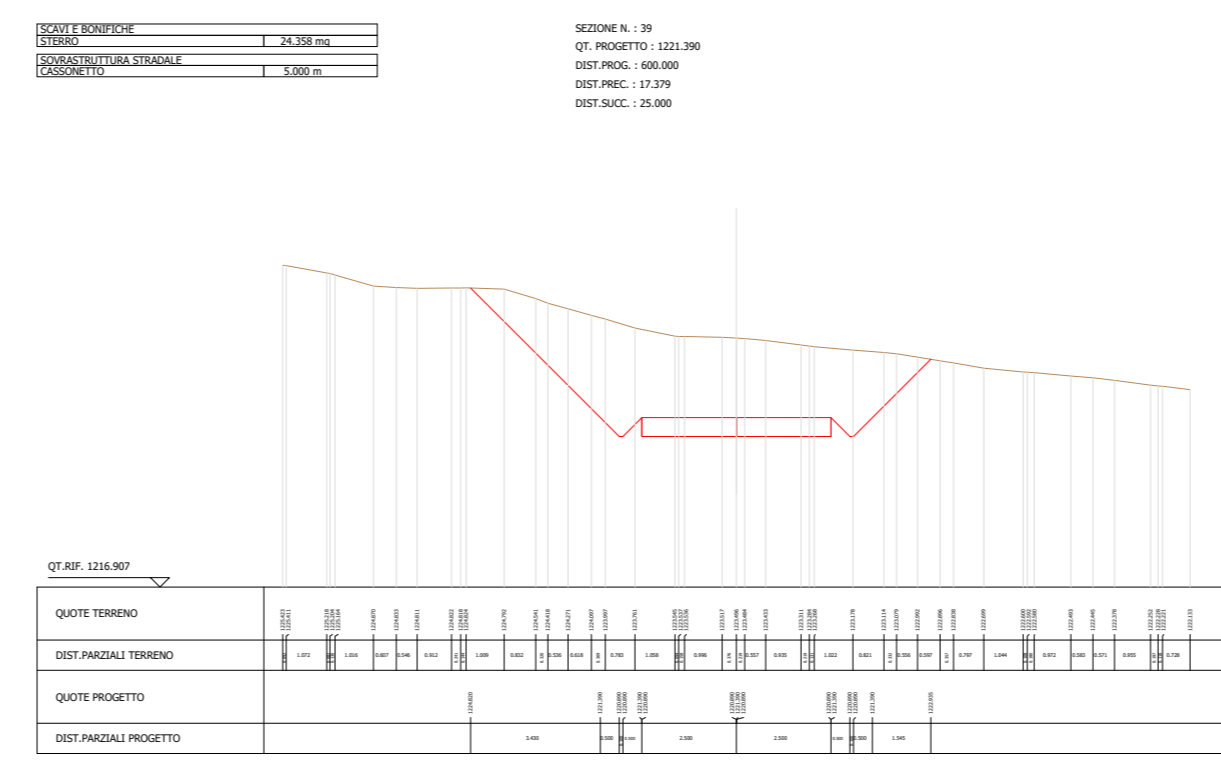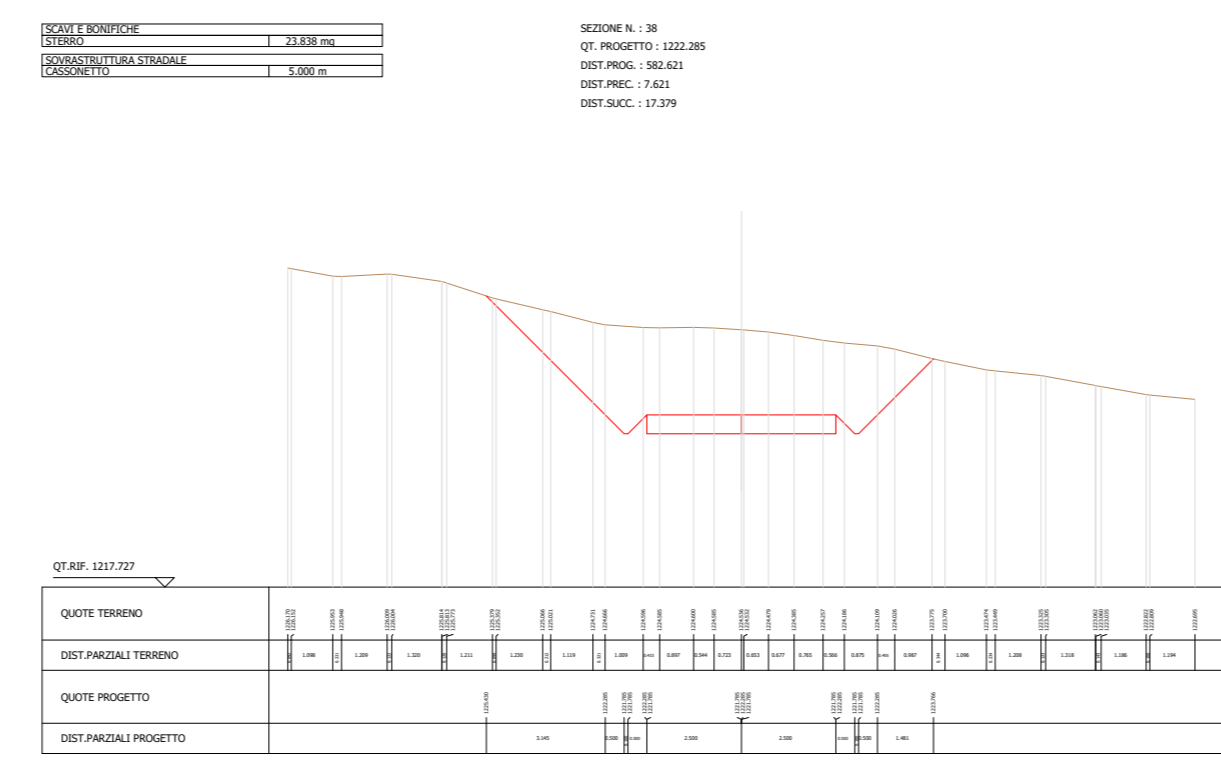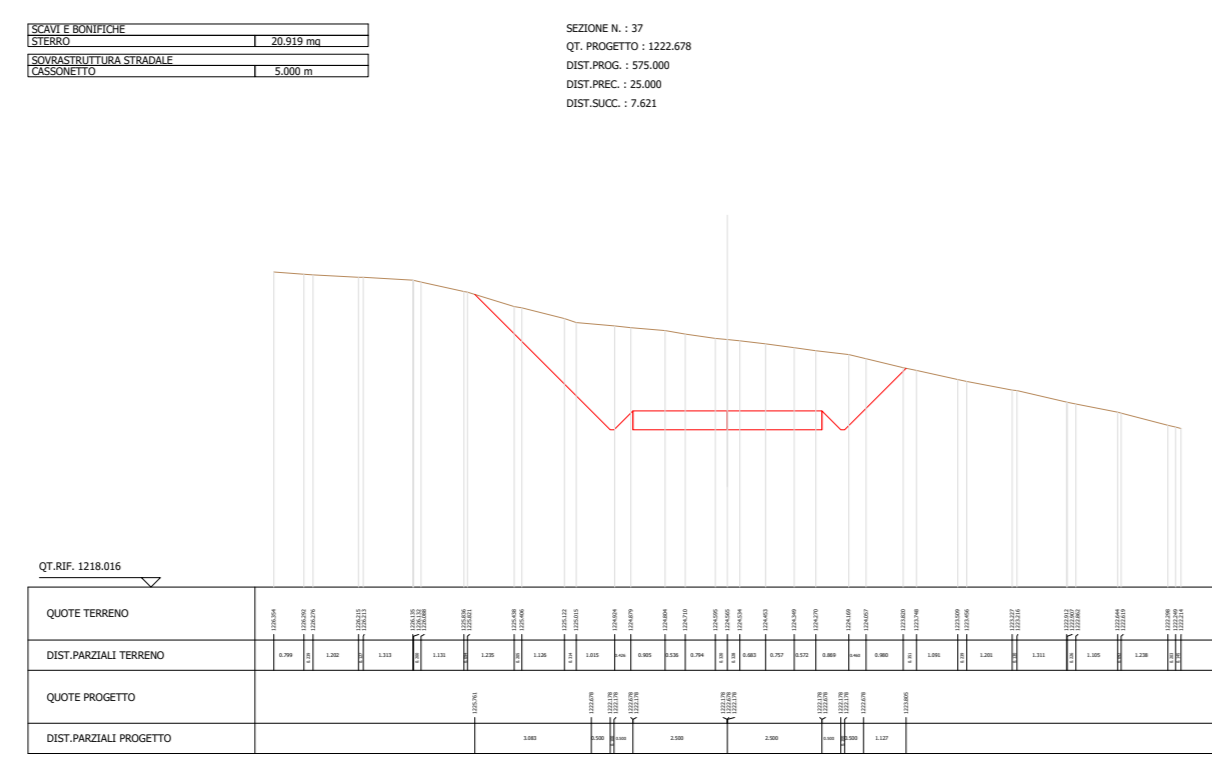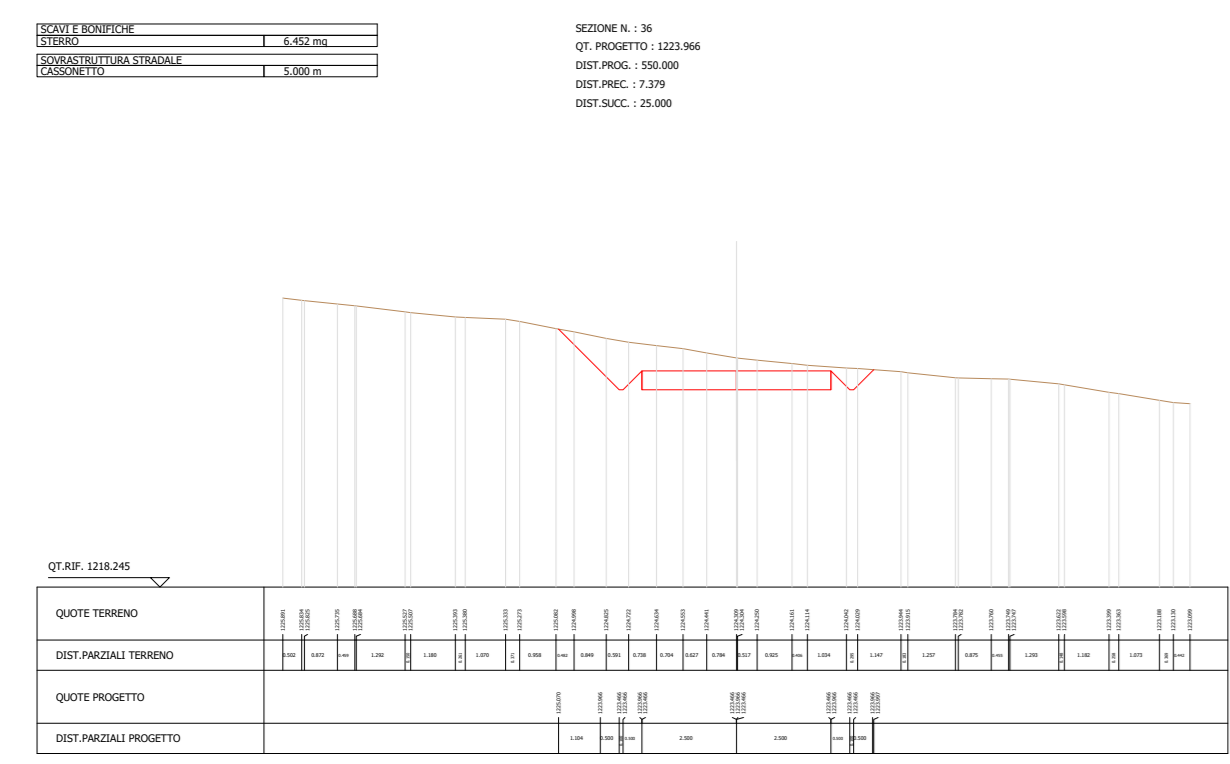

Regione: Basilicata  
 Provincia: Potenza  
 Comune: Potenza  
 Località: Poggi di San Michele  
**PARCO EOLICO POTENZA**  
 Progetto Definitivo

Titolo:  
**A.16.a.18 - Sezioni trasversali stradali di progetto**

CODICE ELABORATO GRAFICO  
**IT / EOL / E-POTE / PDF / C / PS / 51 -a**

Visti / Timbri:  
**GLOREN s.r.l.**  
 Ing. Giuseppe GRAVELA  
 (Direttore Tecnico)

Note:


REVISIONI				
Data	Rev.	Descrizione revisioni	Elaborato:	Approvato:
31/05/2023	0	Emissione	P. Montemurro	G. Gravela



Viabilità permanente\_tratto di strada A-A' relativo alla PS05 - Sezioni trasversali




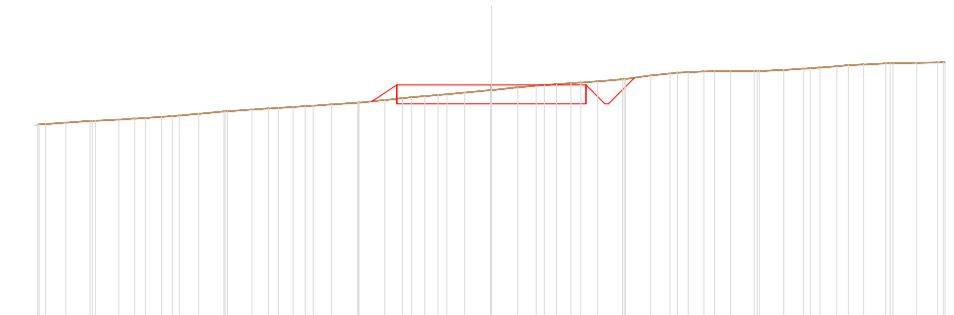

QUOTE TERRENO
DIST. PARZIALI TERRENO
QUOTE PROGETTO
DIST. PARZIALI PROGETTO




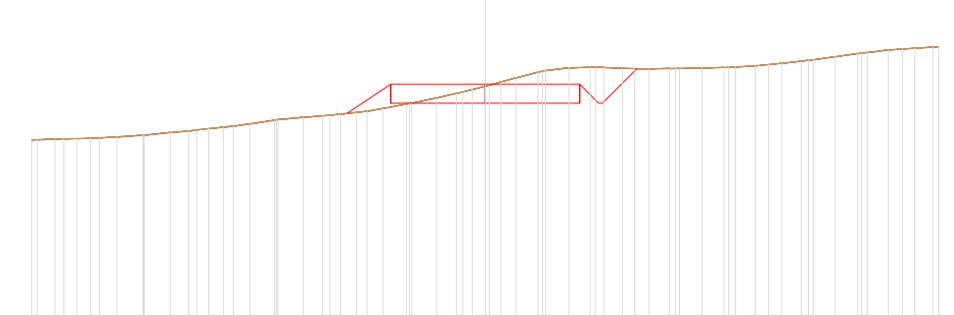

QUOTE TERRENO
DIST. PARZIALI TERRENO
QUOTE PROGETTO
DIST. PARZIALI PROGETTO




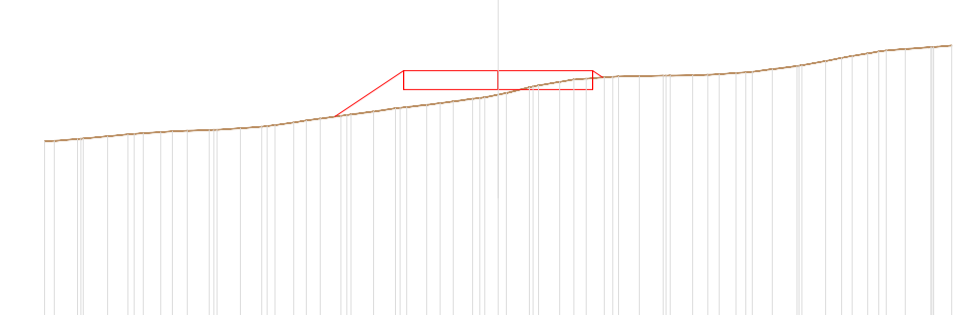

QUOTE TERRENO
DIST. PARZIALI TERRENO
QUOTE PROGETTO
DIST. PARZIALI PROGETTO




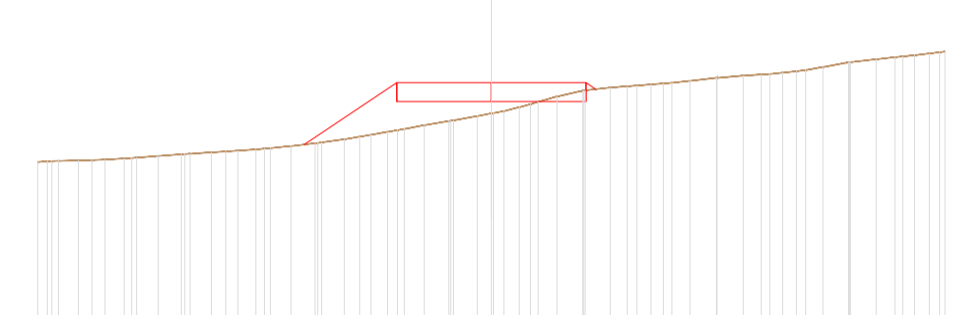

QUOTE TERRENO
DIST. PARZIALI TERRENO
QUOTE PROGETTO
DIST. PARZIALI PROGETTO




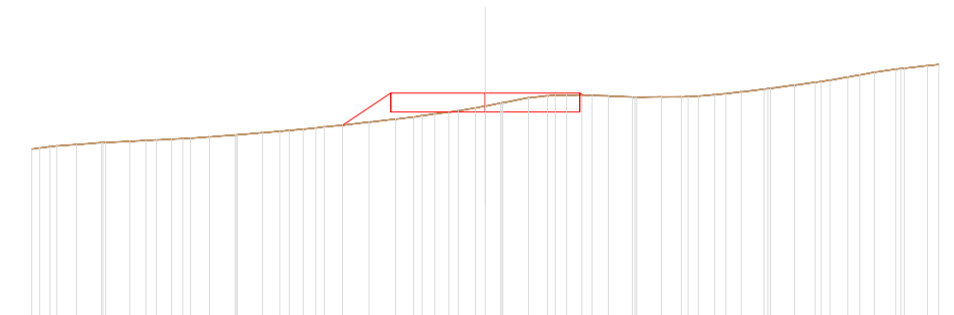

QUOTE TERRENO
DIST. PARZIALI TERRENO
QUOTE PROGETTO
DIST. PARZIALI PROGETTO




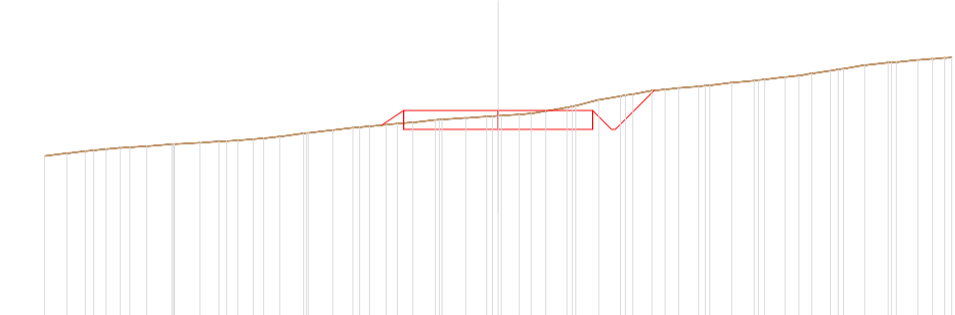

QUOTE TERRENO
DIST. PARZIALI TERRENO
QUOTE PROGETTO
DIST. PARZIALI PROGETTO




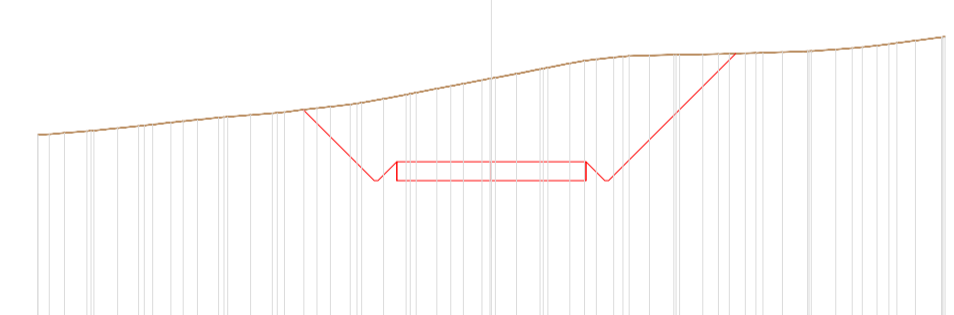

QUOTE TERRENO
DIST. PARZIALI TERRENO
QUOTE PROGETTO
DIST. PARZIALI PROGETTO




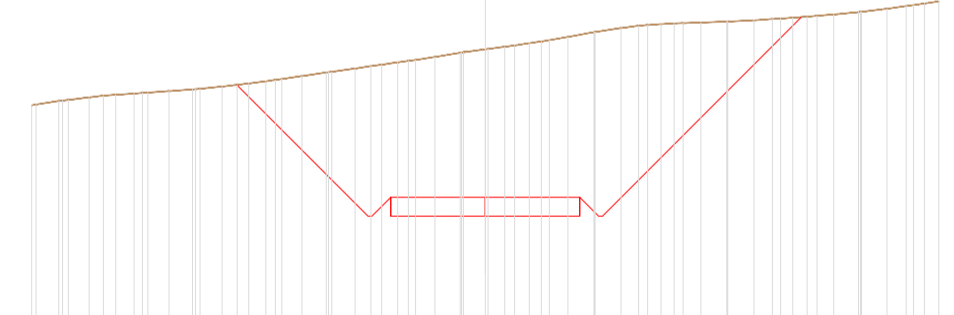

QUOTE TERRENO
DIST. PARZIALI TERRENO
QUOTE PROGETTO
DIST. PARZIALI PROGETTO




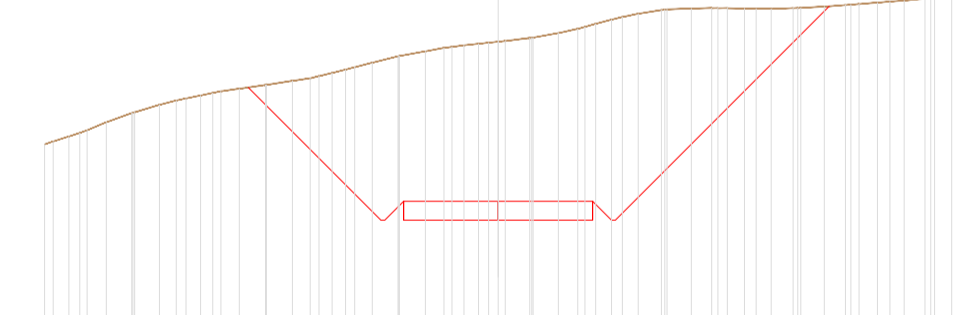


QUOTE TERRENO
DIST. PARZIALI TERRENO
QUOTE PROGETTO
DIST. PARZIALI PROGETTO



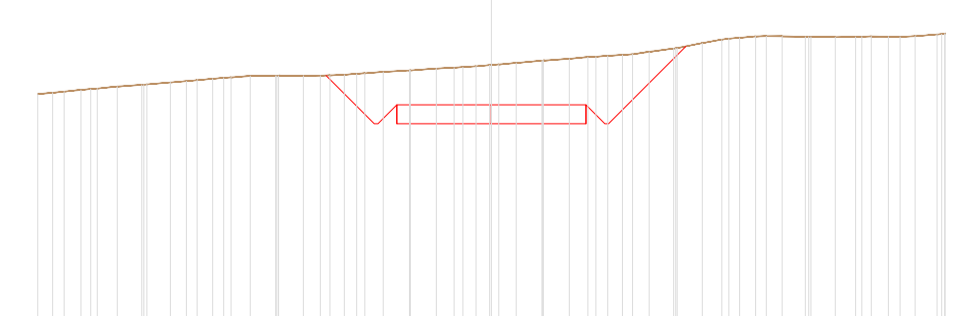

QUOTE TERRENO
DIST. PARZIALI TERRENO
QUOTE PROGETTO
DIST. PARZIALI PROGETTO

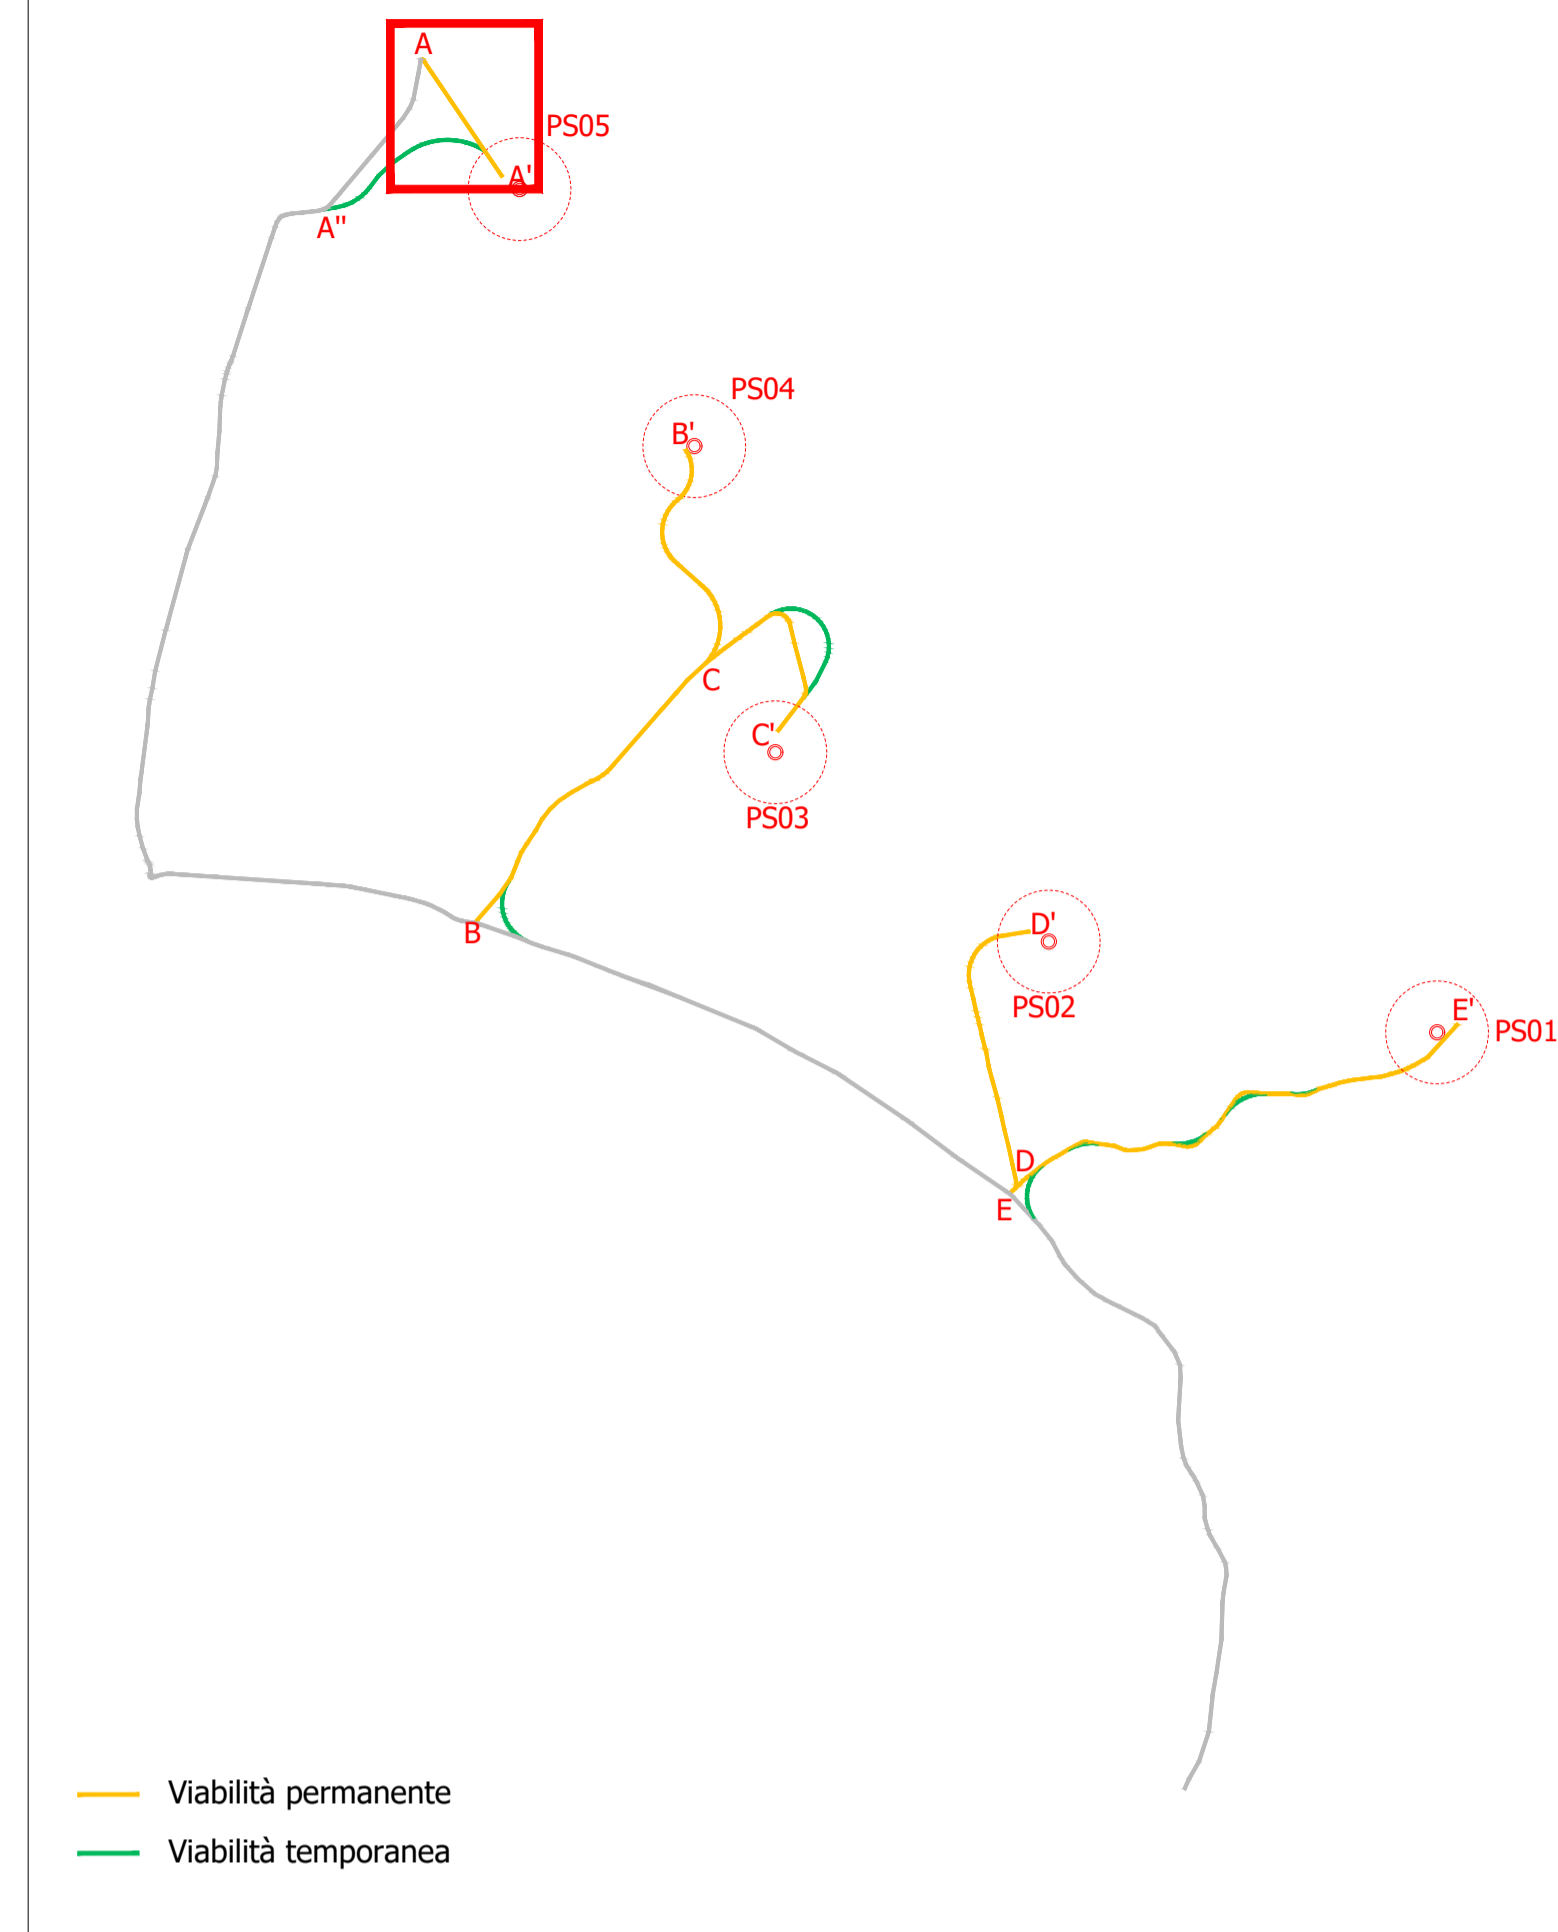

Regione: Basilicata  
Provincia: Potenza  
Comune: Potenza  
Localita': Poggi di San Michele

**PARCO EOLICO POTENZA**  
Progetto Definitivo

Titolo:  
**A.16.a.18 - Sezioni trasversali stradali di progetto**

CODICE ELABORATO GRAFICO  
**IT / EOL / E-POTE / PDF / C / PS / 51 -a**

Visti / Timbri:

**GLOREN** s.r.l.  
Ing. Giuseppe GRAVELA  
(Direttore Tecnico)

Note:

REVISIONI				
Data	Rev.	Descrizione revisioni	Elaborato:	Controllato:
31/05/2023	a	Emissione	P. Montemurro	G. Gravela