

Comune di Potenza FG 25

Comune di Potenza FG 18


Comune di Potenza FG 26

Comune di Potenza FG 41

Comune di Potenza FG 40

PS02

PS01

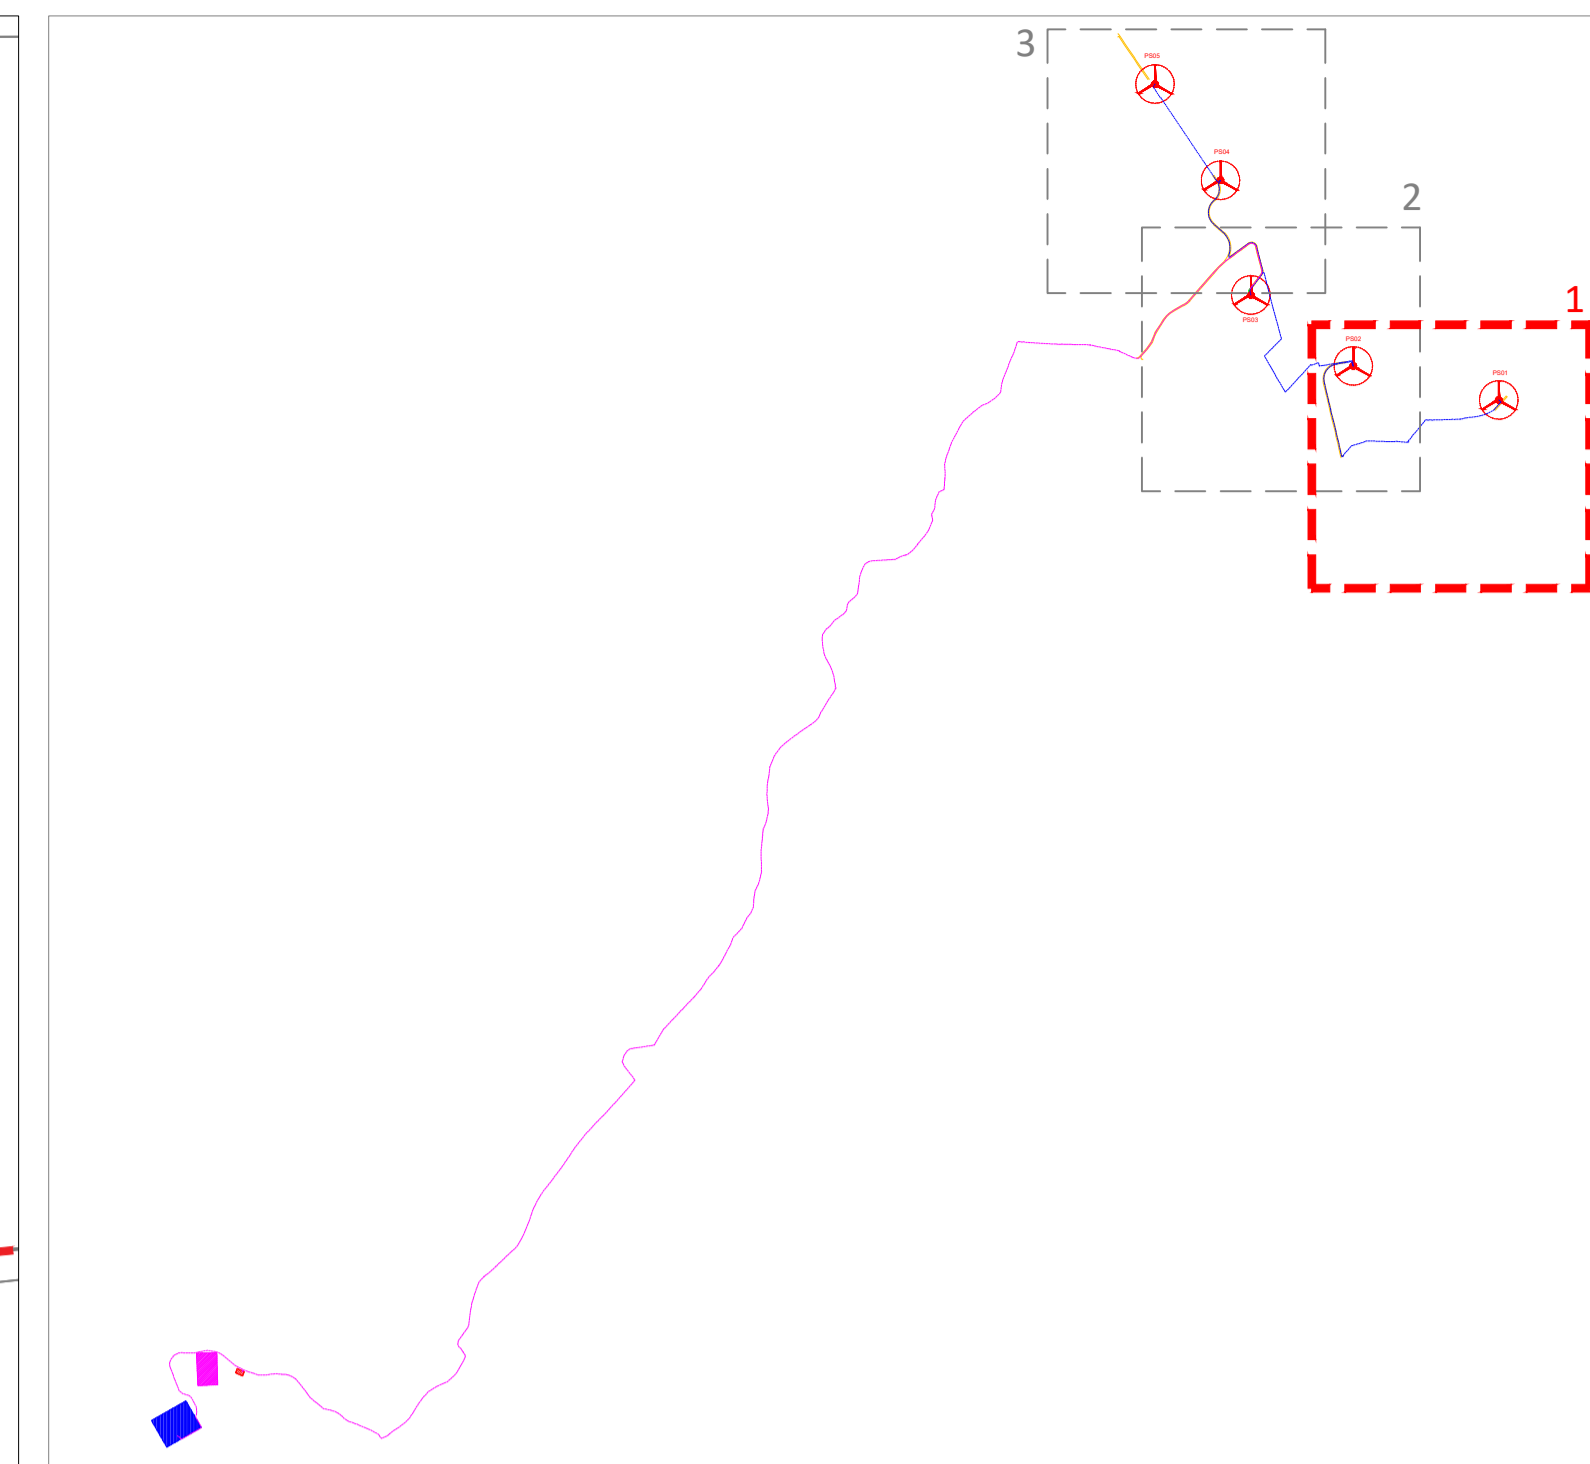

Legenda
 Fascia di rispetto (D.P.A.) definita in conformità alla metodologia di calcolo emanata dal decreto del Ministero dell'Ambiente e della Tutela del Territorio e del Mare del 29.05.08 pubblicato sulla G.U. n° 156 del 05.07.08 nel supplemento ordinario della G.U. n° 160 e ai sensi della Legge 36/01.

	Servitù area di sorvolo		Nuova SE 36/150 kV RTN "Picerno 2"
	Cavidotto interno al campo AT 36 kV		Fascia di rispetto DPA
	Cavidotto di collegamento alla RTN 36 kV		Strada di nuova realizzazione
	Limite foglio Catastale		Cabina smistamento 36 kV interno parco
	SE di smistamento 150 kV "Picerno"		
	Stazione Utente 36 kV		

Regione: Basilicata
 Provincia: Potenza
 Comune: Potenza
 Località: Poggi di San Michele

EOLICO POTENZA
 Progetto Definitivo

Titolo:
A.16.b.6 Planimetria interno parco DPA su catastale

CODICE ELABORATO GRAFICO
IT / EOL / E-POTE / PDF / E / PLN / 62 -a

Visti / Timbri:



Note:

REVISIONI					
Data	Rev.	Descrizione revisioni	Elaborato:	Controllato:	Approvato:
31/05/2023	a	Emissione	N. Galdiero	F. Di Maso	G. Gravela

asja Potenza

Asja Potenza s.r.l.
 I - 10098 - Rivoli (To) Via Ivrea, 70
 T +39 011 95 79 211
 F +39 011 95 79 245

GLOREN

GLOREN s.r.l.
 I - 75100 - Matera (Mt) Via F. Patti, 40
 T +39 0835 19 75 109
 E info@gloren.it

Nome file: 062a-IT-EOL-E-POTE - A.16.b.6 Planimetria interno parco DPA su catastale.pdf

Comune di Potenza FG 17


Comune di Potenza FG 24

Comune di Potenza FG 25

Comune di Potenza FG 37

PS03

PS02

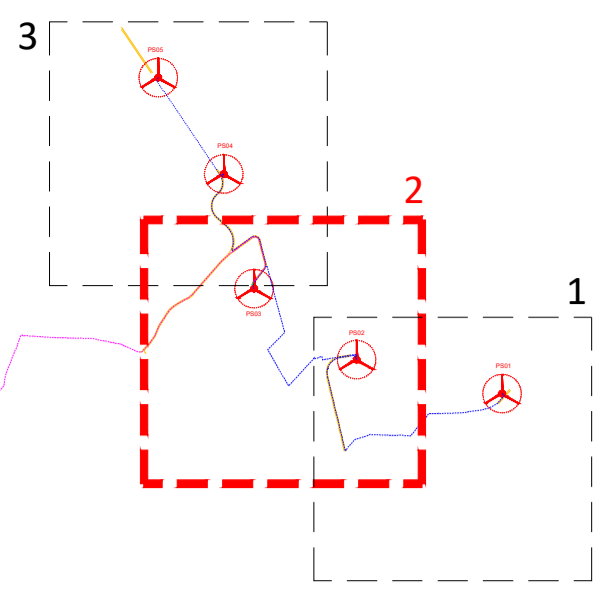

Legenda

Fascia di rispetto (D.P.A.) definita in conformità alla metodologia di calcolo emanata dal decreto del Ministero dell'Ambiente e della Tutela del Territorio e del Mare del 29.05.08 pubblicato sulla G.U. n° 156 del 05.07.08 nel supplemento ordinario della G.U. n° 160 e ai sensi della Legge 36/01.

	Servitù area di sorvolo		Nuova SE 36/150 kV RTN "Picerno 2"
	Cavidotto interno al campo AT 36 kV		Fascia di rispetto DPA
	Cavidotto di collegamento alla RTN 36 kV		Strada di nuova realizzazione
	Limite foglio Catastale		Cabina smistamento 36 kV interno parco
	SE di smistamento 150 kV "Picerno"		
	Stazione Utente 36 kV		

Regione: Basilicata
 Provincia: Potenza
 Comune: Potenza
 Località: Poggi di San Michele

EOLICO POTENZA
 Progetto Definitivo

Titolo:
A.16.b.6 Planimetria interno parco DPA su catastale

CODICE ELABORATO GRAFICO
IT / EOL / E-POTE / PDF / E / PLN / 62 -a

Visti / Timbri:



GLOREN s.r.l.
 Ing. Giuseppe GRAVELA

Note:

REVISIONI					
Data	Rev.	Descrizione revisioni	Elaborato:	Controllato:	Approvato:
31/05/2023	a	Emissione	N. Galdiero	F. Di Maso	G. Gravela

asja Potenza

Asja Potenza s.r.l.
 I - 10098 - Rivoli (To) Via Ivrea, 70
 T +39 011 95 79 211
 F +39 011 95 79 245

GLOREN
 s.r.l.

GLOREN s.r.l.
 I - 75100 - Matera (Mt) Via F. Parri, 40
 T +39 0835 19 75 109
 E info@gloren.it

Comune di Ruoti FG 45


PS05

Comune di Potenza FG 16

PS04

Comune di Potenza FG 24

Comune di Potenza FG 24

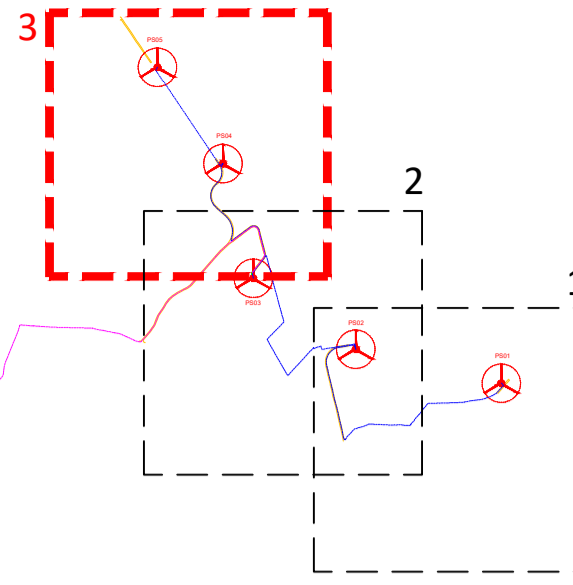

Legenda

Fascia di rispetto (D.P.A.) definita in conformità alla metodologia di calcolo emanata dal decreto del Ministero dell'Ambiente e della Tutela del Territorio e del Mare del 29.05.08 pubblicato sulla G.U. n. 156 del 05.07.08 nel supplemento ordinario della G.U. n. 160 e ai sensi della Legge 36/01.

	Servitù area di sorvolo		Nuova SE 36/150 kV RTN "Picerno 2"
	Cavidotto interno al campo AT 36 kV		Fascia di rispetto DPA
	Cavidotto di collegamento alla RTN 36 kV		Strada di nuova realizzazione
	Limite foglio Catastale		Cabina smistamento 36 kV interno parco
	SE di smistamento 150 kV "Picerno"		
	Stazione Utente 36 kV		

Regione: Basilicata
 Provincia: Potenza
 Comune: Potenza
 Località: Poggi di San Michele

EOLICO POTENZA
 Progetto Definitivo

Titolo:
A.16.b.6 Planimetria interno parco DPA su catastale

CODICE ELABORATO GRAFICO
IT / EOL / E-POTE / PDF / E / PLN / 62 -a

Visti / Timbri:

Note:

REVISIONI					
Data	Rev.	Descrizione revisioni	Elaborato:	Controllato:	Approvato:
31/05/2023	a	Emissione	N. Galdiero	F. Di Maso	G. Gravela

ASJA Potenza s.r.l.
 I - 10098 - Rivoli (To) Via Ivrea, 70
 T +39 011 95 79 211
 F +39 011 95 79 245

GLOREN s.r.l.
 I - 75100 - Matera (Mt) Via F. Parri, 40
 T +39 0835 19 75 109
 E info@gloren.it