




### LOCALE AT- Sezione B-B

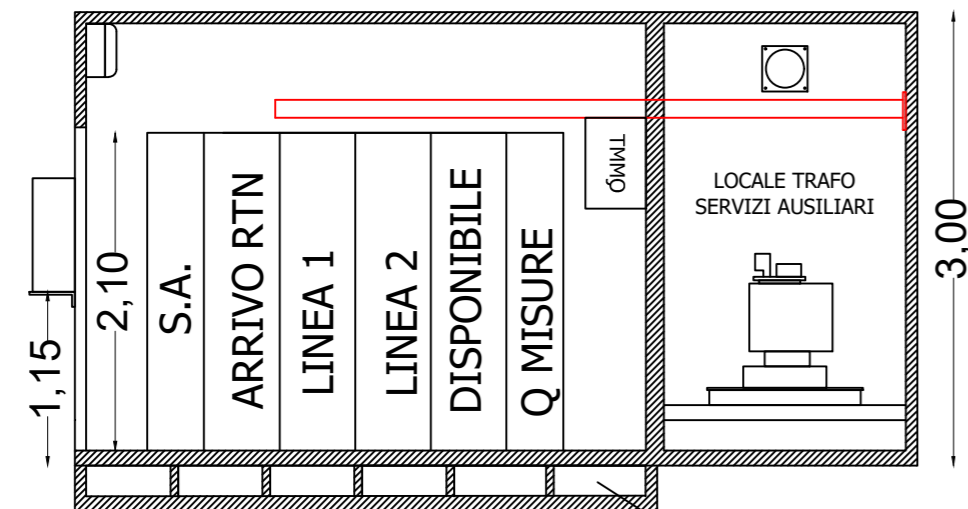

Arrivo linee  
AT 36 kV

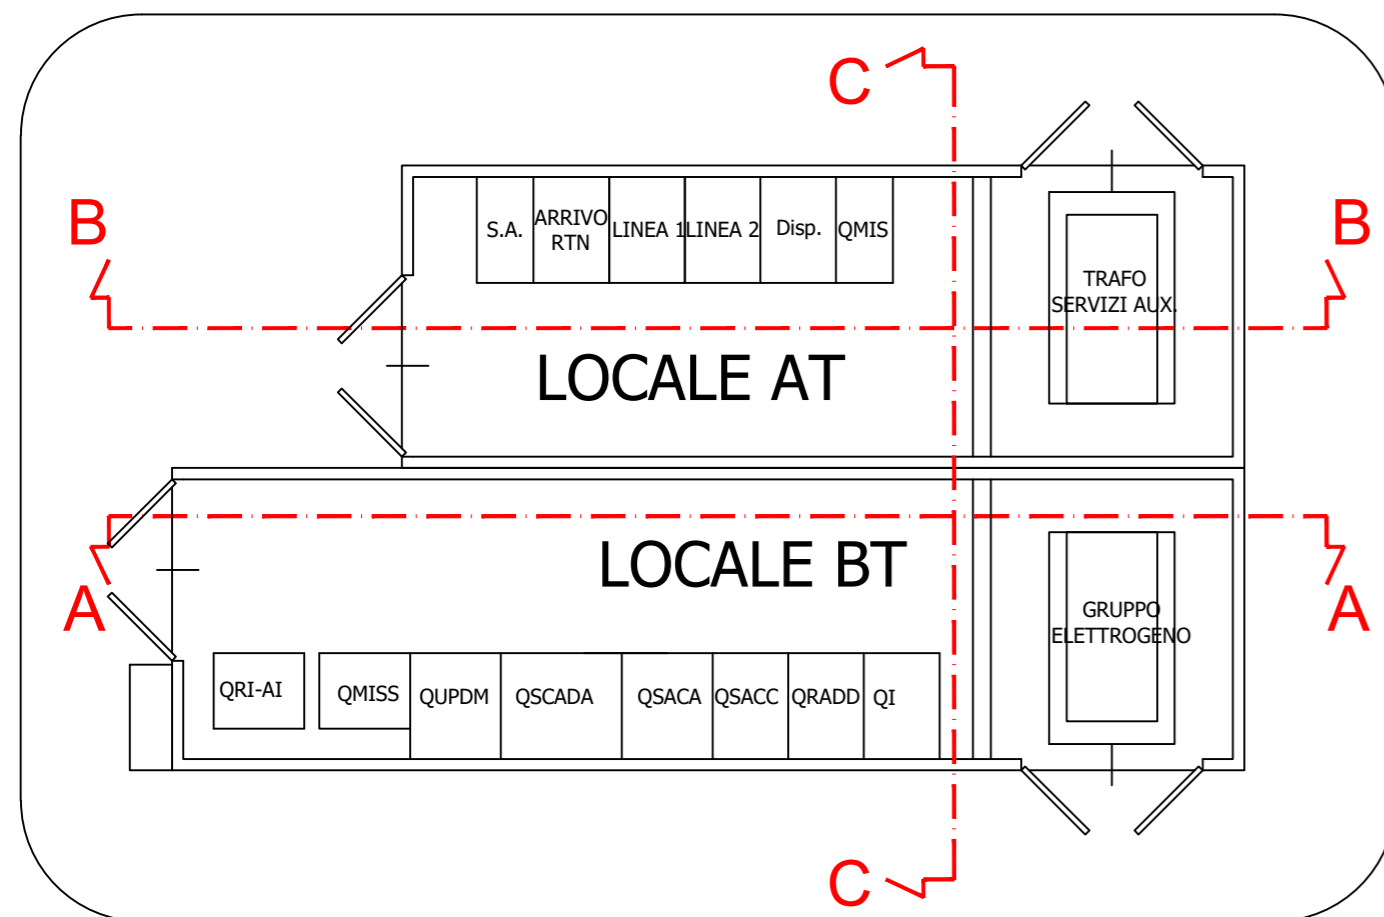


### Sezione C-C

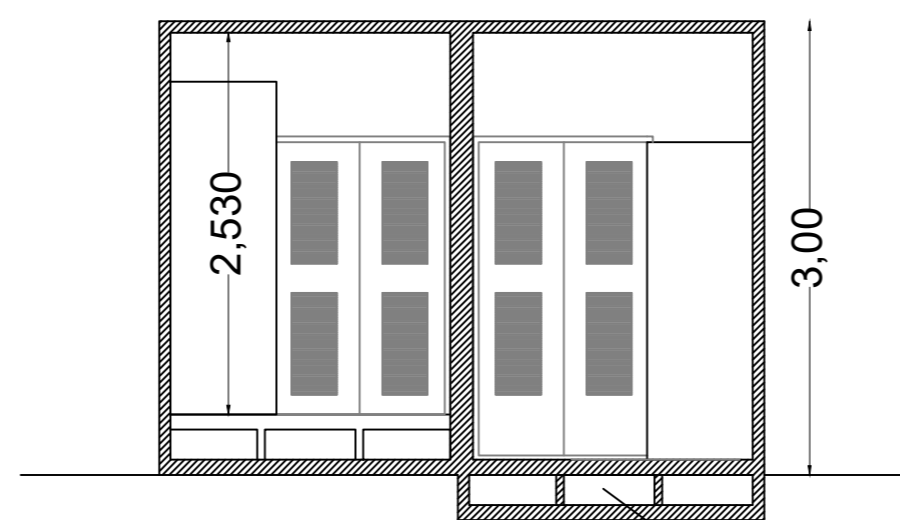

Arrivo linee  
AT 36 kV

### LOCALE BT - Sezione A-A

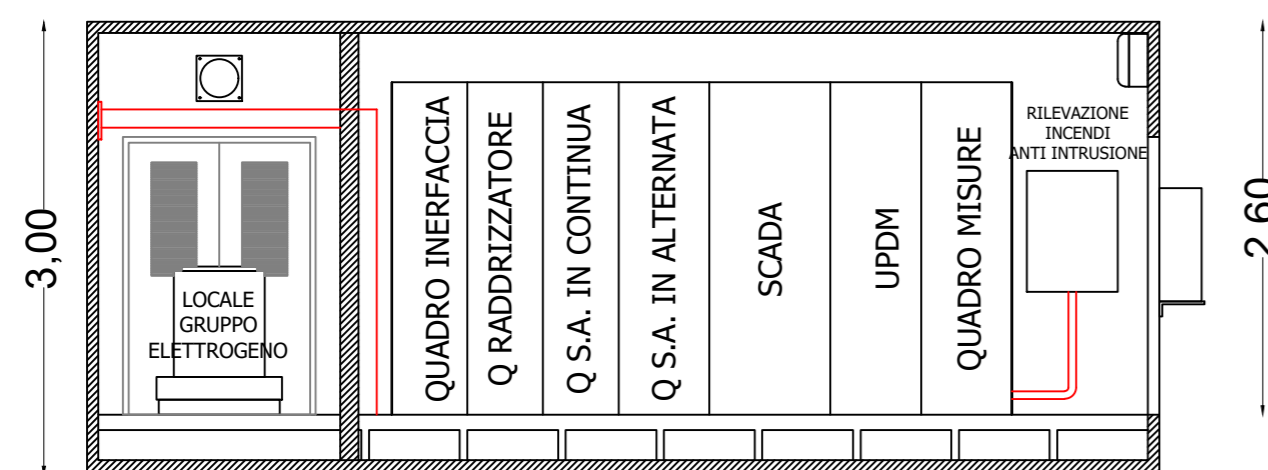

Regione: Basilicata  
Provincia: Potenza  
Comune: Potenza  
Localita': Poggi di San Michele

PARCO EOLICO POTENZA  
Progetto Definitivo

Titolo: **A.16.b.14 Edificio quadri AT, MT, SA  
pianta prospetti e sezioni**

CODICE ELABORATO GRAFICO  
IT / EOL / E-POTE / PDF / C / TP / 70 -a

Visti / Timbri:

Note:

REVISIONI					
Data	Rev.	Descrizione revisioni	Elaborato:	Controllato:	Approvato:
31/05/2023	a	Emissione	N. Galdiero	F. Di Maso	G. Gravela

Asja Potenza s.r.l.  
I - 10098 - Rivoli (To) Via Ivrea, 70  
T +39 011 95 79 211  
F +39 011 95 79 245

GLOREN s.r.l.  
I - 75100 - Matera (Mt) Via F. Parri, 40  
T +39 0835 19 75 109  
E info@gloren.it

Nome file: 070a-IT-EOL-E-POTE - A.16.b.14 Edificio quadri AT, MT, SA pianta prospetti e sezioni.pdf