


- LEGENDA**
- ① CANCELLO CARRAIO APRIBILE
 - ② VASCHE TRATTAMENTO ACQUE DI PRIMA PIOGGIA
 - ③ PALINA DI ILLUMINAZIONE
 - ④ VASCA IMHOFF
 - CONDOTTA ACQUE PLUVIALI

Regione: Basilicata
 Provincia: Potenza
 Comune: Potenza
 Località: Poggi di San Michele
PARCO EOLICO POTENZA
 Progetto Definitivo
 Titolo: **A.16.b.16 - Stazione utente - Sistema di trattamento acqua di prima pioggia**

CODICE ELABORATO GRAFICO
IT / EOL / E-POTE / PDF / C / PAR / 72 -a

Visti / Timbri:

IMPIANTO DI TRATTAMENTO ACQUE DI PRIMA PIOGGIA

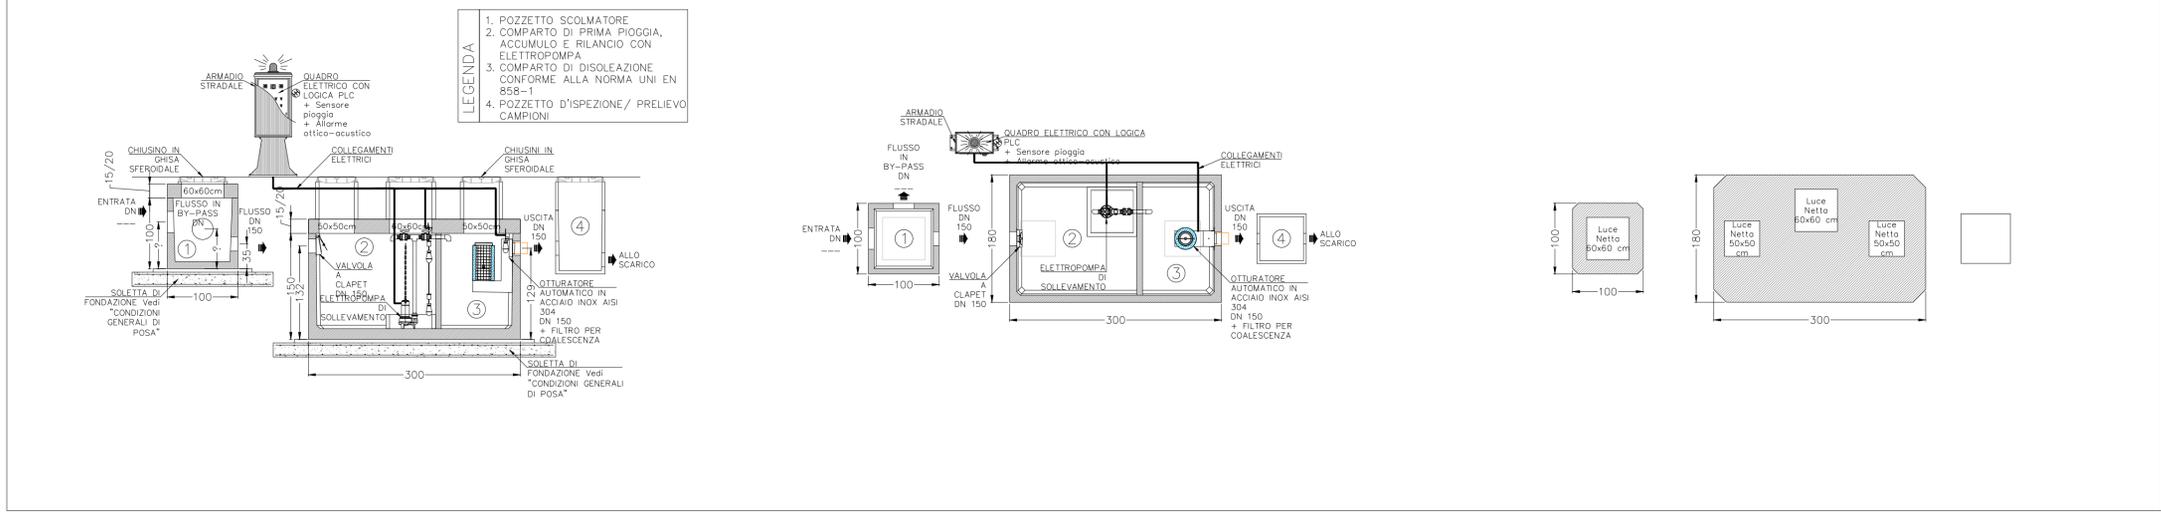

Note:

REVISIONI					
Data	Rev.	Descrizione revisioni	Elaborato:	Controllato:	Approvato:
31/05/2023	a	Emissione	N. Galdiero	F. Di Maso	G. Gravela