CENTRALE EOLICA OFFSHORE BRINDISI
PARCO EOLICO MARINO ANTISTANTE LE COSTE DI BRINDISI - SAN PIETRO VERNOTICO E TORCHIAROLO

STUDIO DI IMPATTO AMBIENTALE

Progetto n°	Tavola		Scala
SIA-03/e		**SEZIONI GEOLOGICHE OPERE A TERRA E A MARE**	1:5.000

Responsabile Progetto: Prof. Giuseppe Cesaro Celi

Committente

TG Energie Innovabili S.r.l.
Via Giovanni Battista Vico 12
P.IVA 01931370839

Gruppo di progettazione

ARKE' INGEGNERIA S.r.l.
Via Giovanni Battista Vico 12
70125 - BARI (BA)

COORDINAMENTO DEL SIA
ARKE' INGEGNERIA S.r.l.
Ing. Giuseppe Cesaro Celi
Ing. Antonio Pierfranco Mastrorilli

ELABORAZIONE DOCUMENTO A CURA DI:
Geotecnica Marittima s.r.l.
Via Nicola Fabrizio, 176
70125 - BARI (BA)
Tel. +39 080 5539475
Fax +39 080 5539476
www.geotecnicamarittima.it

PROF.ING. ALBERTO FERRUCCIO PIZZORNO
DIRETTORE TECNICO
ING. GIANCARMINE ANGARANO
STUDI DI INGEGNERIA AMBIENTALE

PROF.Ing. Giuseppe Cesaro Celi
Dott. Geologo Tecnico Marino
Dott. Giuseppe TAURINO

REVISIONI	DESCRIZIONE DOCUMENTO
00 - EMISSIONE	00 - EMISSIONE
01 -	01 -
02 -	02 -
03 -	03 -
04 -	04 -
05 -	05 -

Il presente documento non può essere riprodotto o trasmesso a terzi senza autorizzazione della Società ARKE' INGEGNERIA S.r.l.

LEGENDA
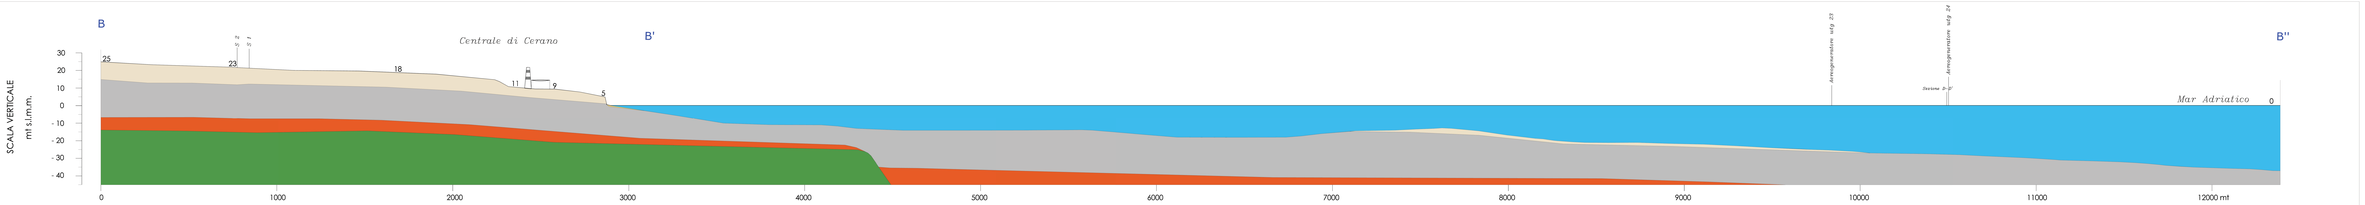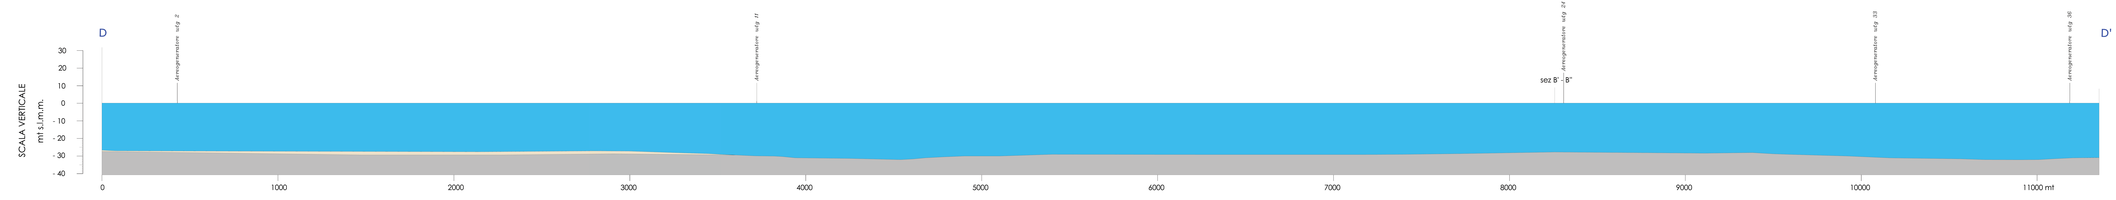
- Depositi sabbiosi attuali
- Depositi sabbioso-limosi e limoso-argillosi di colore giallastro, con livelli calcarenitici di spessore decimetrico. - **Pleistocene superiore**
- Argille e argille sabbiose di colore grigio-azzurro ricche in fossili - **Pleistocene inferiore**
- Calcareniti a grana media di colore giallastro - **Pleistocene inferiore**
- Calcareniti a grana media di colore giallastro - **Pleistocene inferiore**