Impianto di generazione da fonte rinnovabile di tipo fotovoltaico

Potenza di picco pari a 40,322MWp, situato nel Comune di Nettuno (RM) ed opere connesse - Progetto definitivo

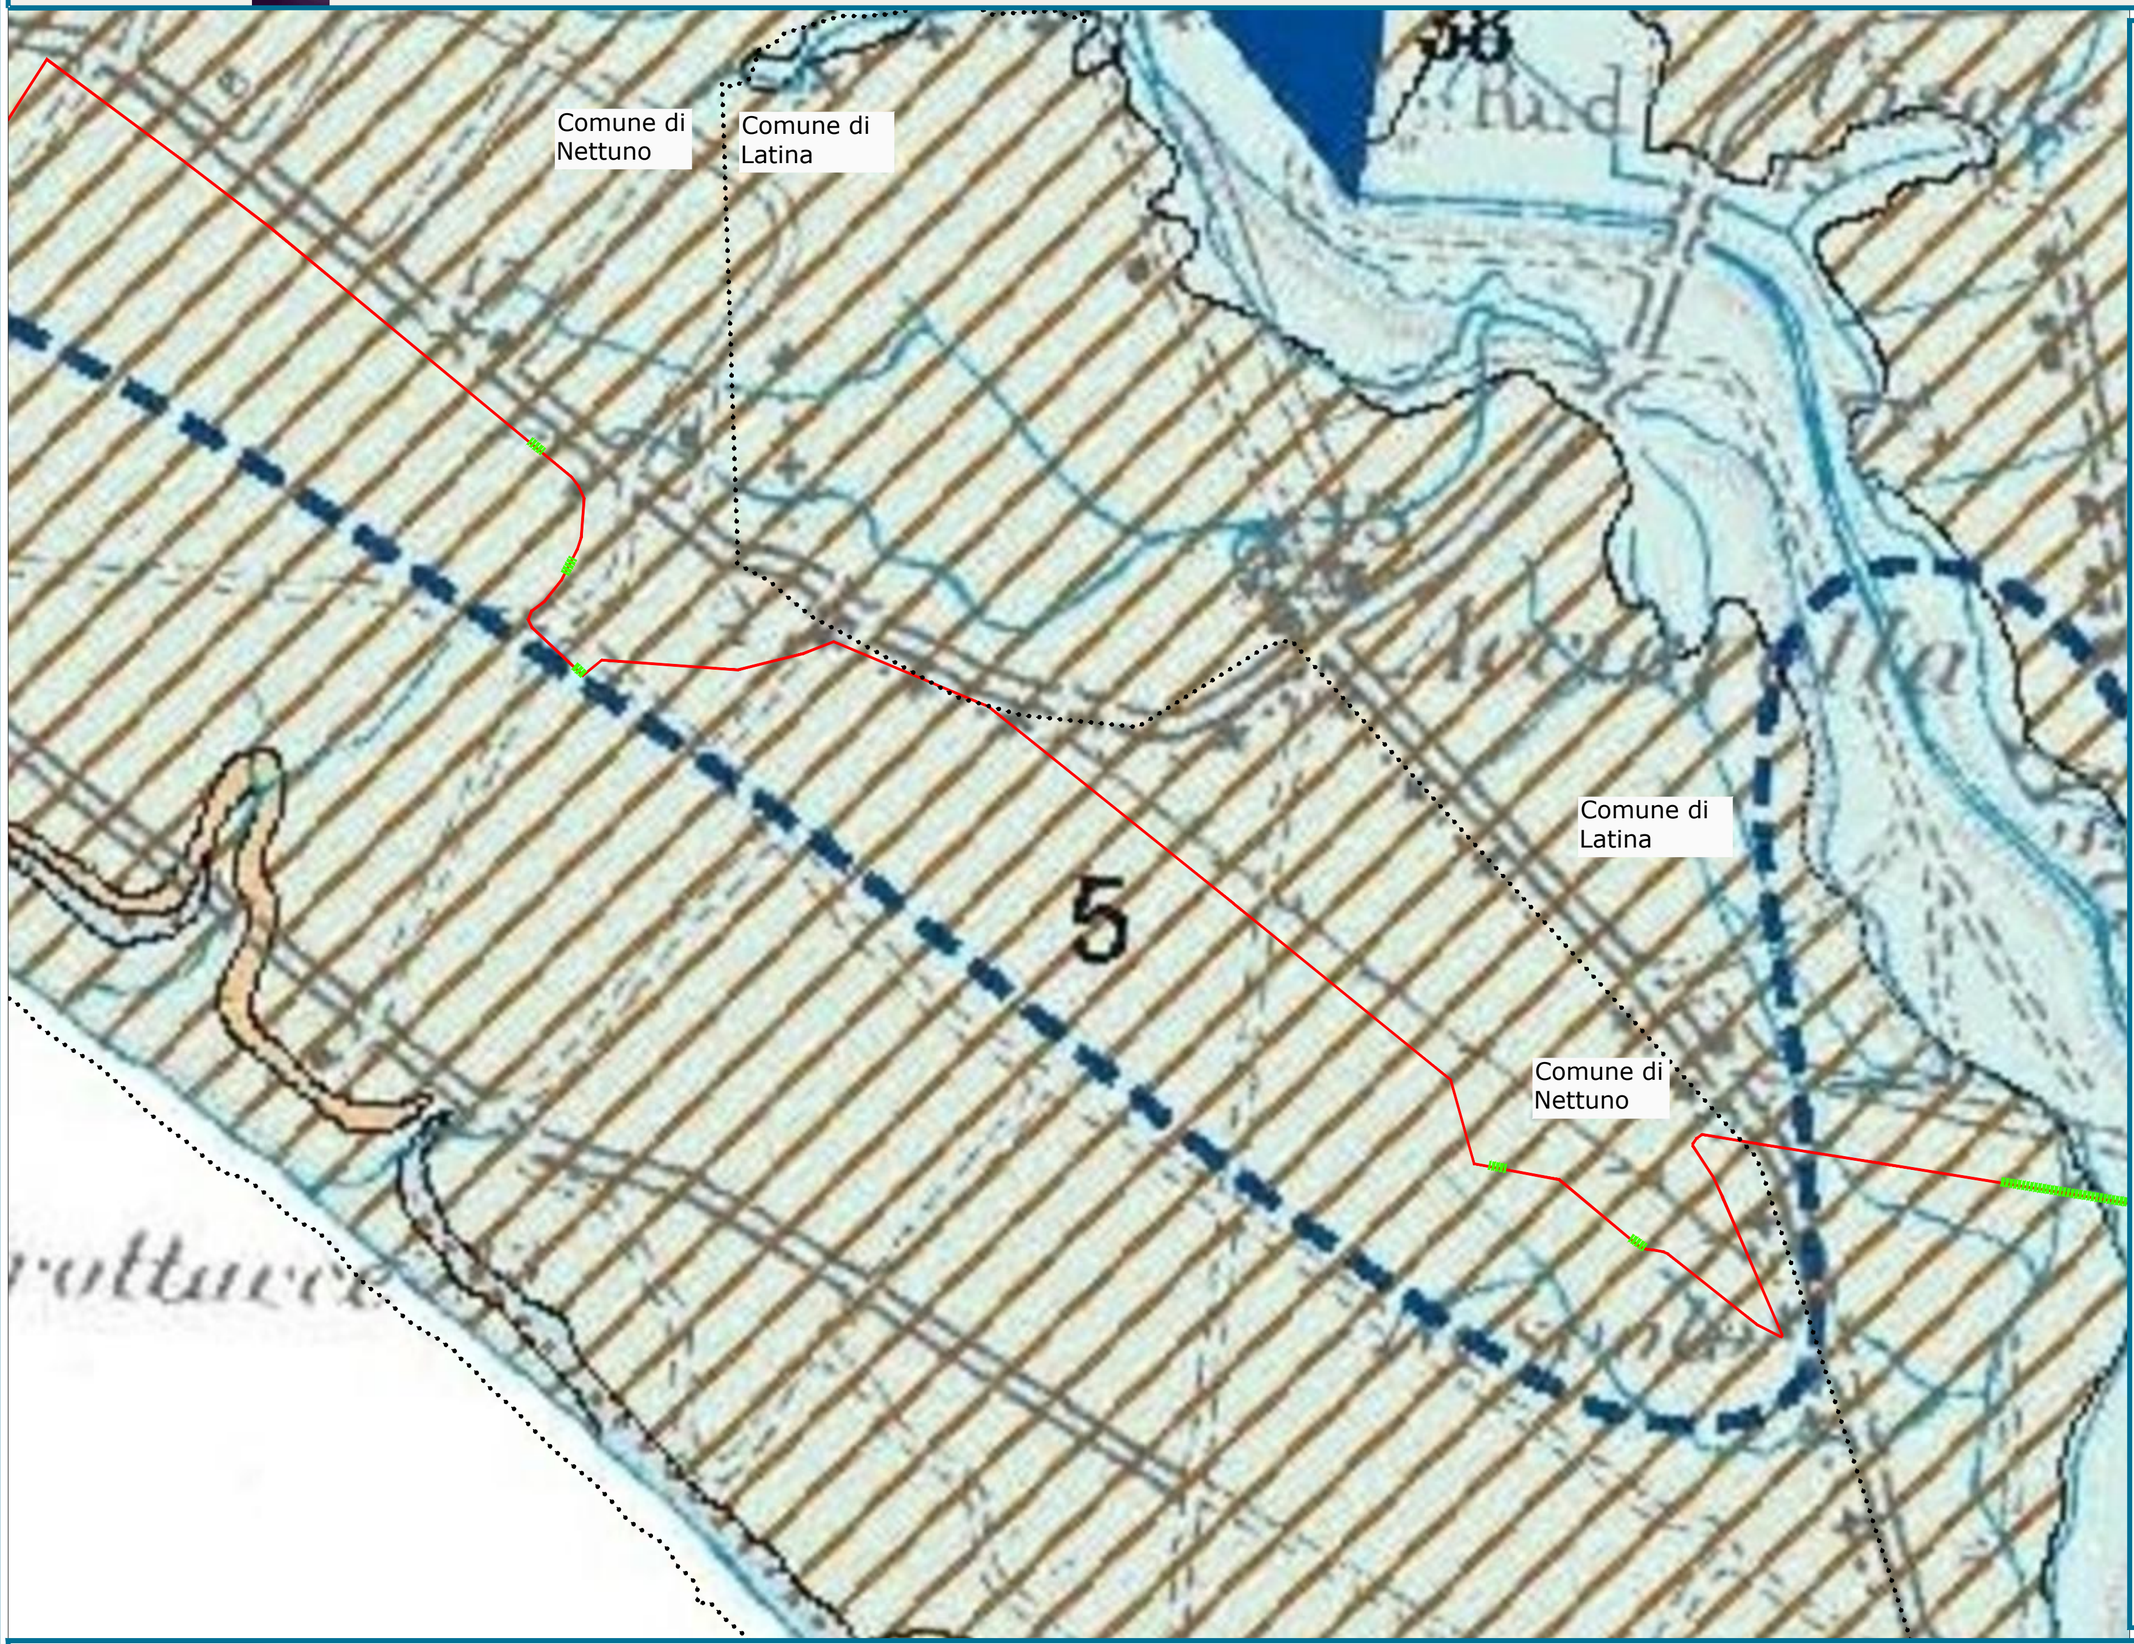

Legenda

Elementi di progetto

- Perimetrazione impianto fotovoltaico
- Elettrodotto interrato
- Trivellazione Orizzontale Controllata (TOC)
- SSE Produttore
- Stallo AT SE Latina Nucleare
- Area di cantiere
- Confini comunali

1 COMPLESSO DEI DEPOSITI ALLUVIONALI RECENTI
potenzialità acquifera da bassa a medio alta
Alluvioni ghiaiose, sabbiose, argillose attuali e recenti anche terrazzate e coperture eluviali e colluviali (OLOCENE). Spessore variabile da pochi metri ad oltre un centinaio di metri. Dove il complesso è costituito dai depositi alluvionali dei corsi d'acqua perenni presenta gli spessori maggiori (da una decina ad oltre un centinaio di metri) e contiene falde multistrato di importanza regionale.

2 COMPLESSO DELLE SABBIE DUNARI - potenzialità acquifera medio alta
Sabbie dunari, depositi interdunari, depositi di spiaggia recenti e dune deltizie (PLEISTOCENE -OLOCENE). Spessore di alcune decine di metri. Il complesso è sede di una significativa circolazione idrica sotterranea che dà origine a falde continue ed estese la cui produttività è limitata dalla ridotta permeabilità delle sabbie.

Isopieze

- Equidistanza 1 m per le isopieze con quota inferiore a 5 m
- Equidistanza 5 m per le isopieze con quota compresa fra 5 e 20 m
- Equidistanza 20 m per le isopieze con quota superiore a 20 m

KPlan

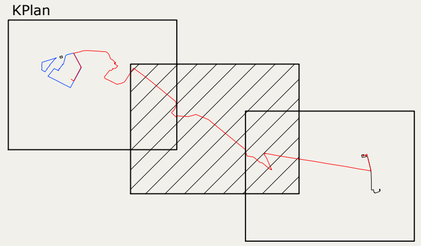

STUDIO DI IMPATTO AMBIENTALE

Titolo Tav. Carta Idrogeologica Tav.2/3

Scala 1:10.000

Codice elab. FV-NE_SIA_T15b

Rev.	Data	Redatto	Verificato	Approvato
	Luglio 2023	B.Zimei	F.Ventura	T.Sanpaolesi