SEZIONE N.: X1

SEZIONE N.: X2

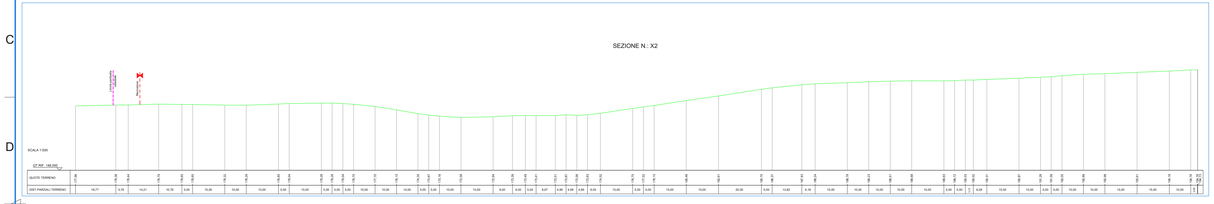

SEZIONE N.: X3

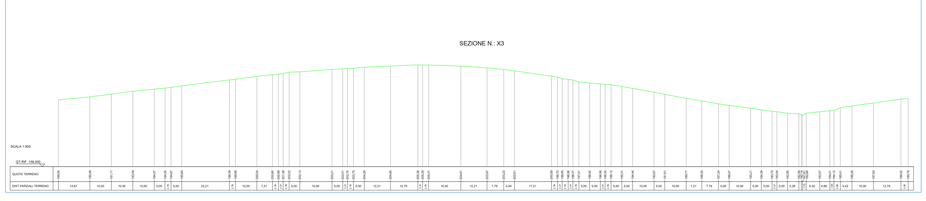

SEZIONE N.: X4

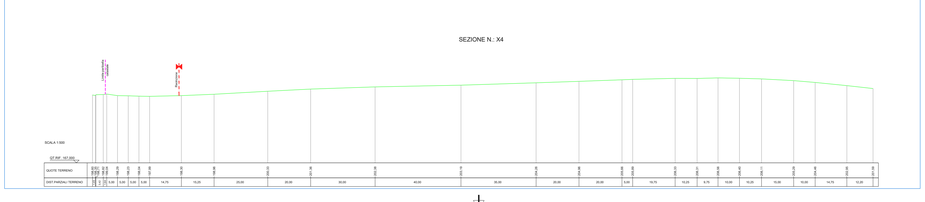

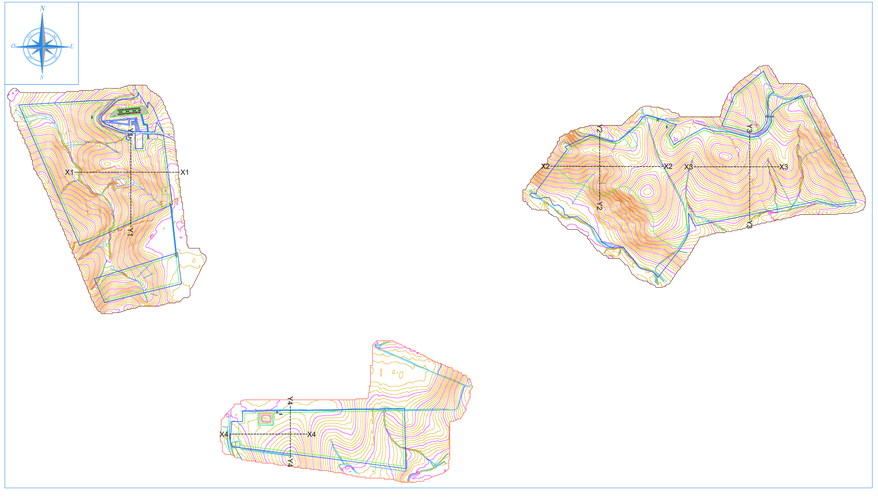

IMPIANTO AGROVOLTAICO "AGV - CALTAFALSA"

PROGETTO DI UN IMPIANTO AGROVOLTAICO DI POTENZA PARI A 58,52 MWp INTEGRATO DA UN SISTEMA DI ACCUMULO DA 25 MW (50 MW COMPLESSIVI IN IMMISSIONE) DENOMINATO "AGV CALTAFALSA" E RELATIVE OPERE DI CONNESSIONE ALLA RETE RICADENTI NEL COMUNE DI MONREALE (PA).

Proponente

X-ELIO CALTAFALSA S.r.l.
CORSO VITTORIO EMANUELE II, 349 - 00186 ROMA
P. IVA: 16235011000

Progettazione

Hydro Engineering s.s.
di Damiano e Mariano Galbo
via Rossotti, 39
90031 Alcamo (TP) Italy

galbo mariano
07.07.2023
11:07:32
GMT+01:00

Mariano Galbo N. 724

Titolo Elaborato

(G) - Elaborati grafici
2 - Parco Agrovoltaico
1 - Site Preparation
2 - Stato di progetto: sezioni trasversali

LIVELLO PROGETTAZIONE	CODICE ELABORATO	FILENAME	FORMATO	SCALA
PROGETTO DEFINITIVO	PD-G.2.1.2	XELI774PDGsez041R0	A3x4	1:500

Revisioni

REV.	DATA	DESCRIZIONE	REDATTO	VERIFICATO	APPROVATO
0	06/2023	PRIMA EMISSIONE	DP	EG	MG

REGIONE SICILIA
CITTA' METROPOLITANA DI PALERMO
COMUNE DI MONREALE

X-ELIO