MTR3

VEDI SCHEMA ELETTRICO
UNIFILARE DI IMPIANTO MT-BT
vedi PD.G.2.2.7
SOTTOCAMPO F

POWER STATION 15

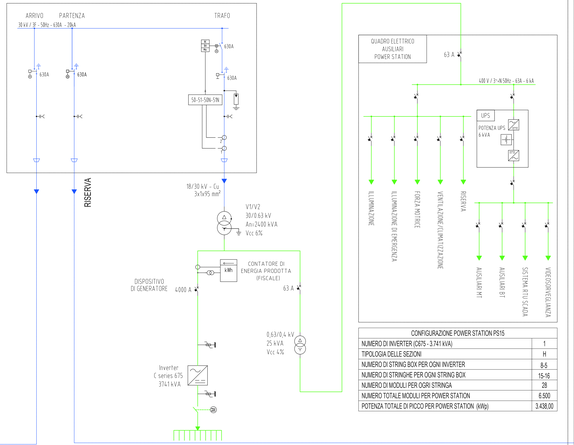
ARRIVO
PARTENZA
TRAFO
36 kV / 2° - 50Hz - 630A - 20kA
630A
630A
630A
630A
SA-51-52IN-57N
18/30 kV - Al
(3x300 mm)
18/30 kV - Cu
3x1x95 mm²
V1/V2
30/0.63 kV
Ann.2400 kVA
Vcc 6%
RISERVA
DISPOSITIVO
DI GENERATORE
4000 A
CONTATORE DI
ENERGIA PRODOTTA
(FISCALE)
63 A
0.63/0.4 kV
25 kVA
Vcc 4%
Inverter
C series 675
3741 kVA
QUADRO ELETTRICO
AUSILIARI
POWER STATION
63 A
400 V / 3~N 50Hz - 63A - 4x4A
UPS
POTENZA UPS
6 kVA
2SMC
1SMA412017
1SMA412017
1SMA412017