



Consulenti specialistici Studio Agronomico - Dott. Agr. Mazzara Vito Studio Geologico - Dott. Geol. Antonio Cacioppo


A.CALANDRA G. LIPARI G. GABELLONE 1 DI 7

REDATTO APPROVATO AUTORIZZATO

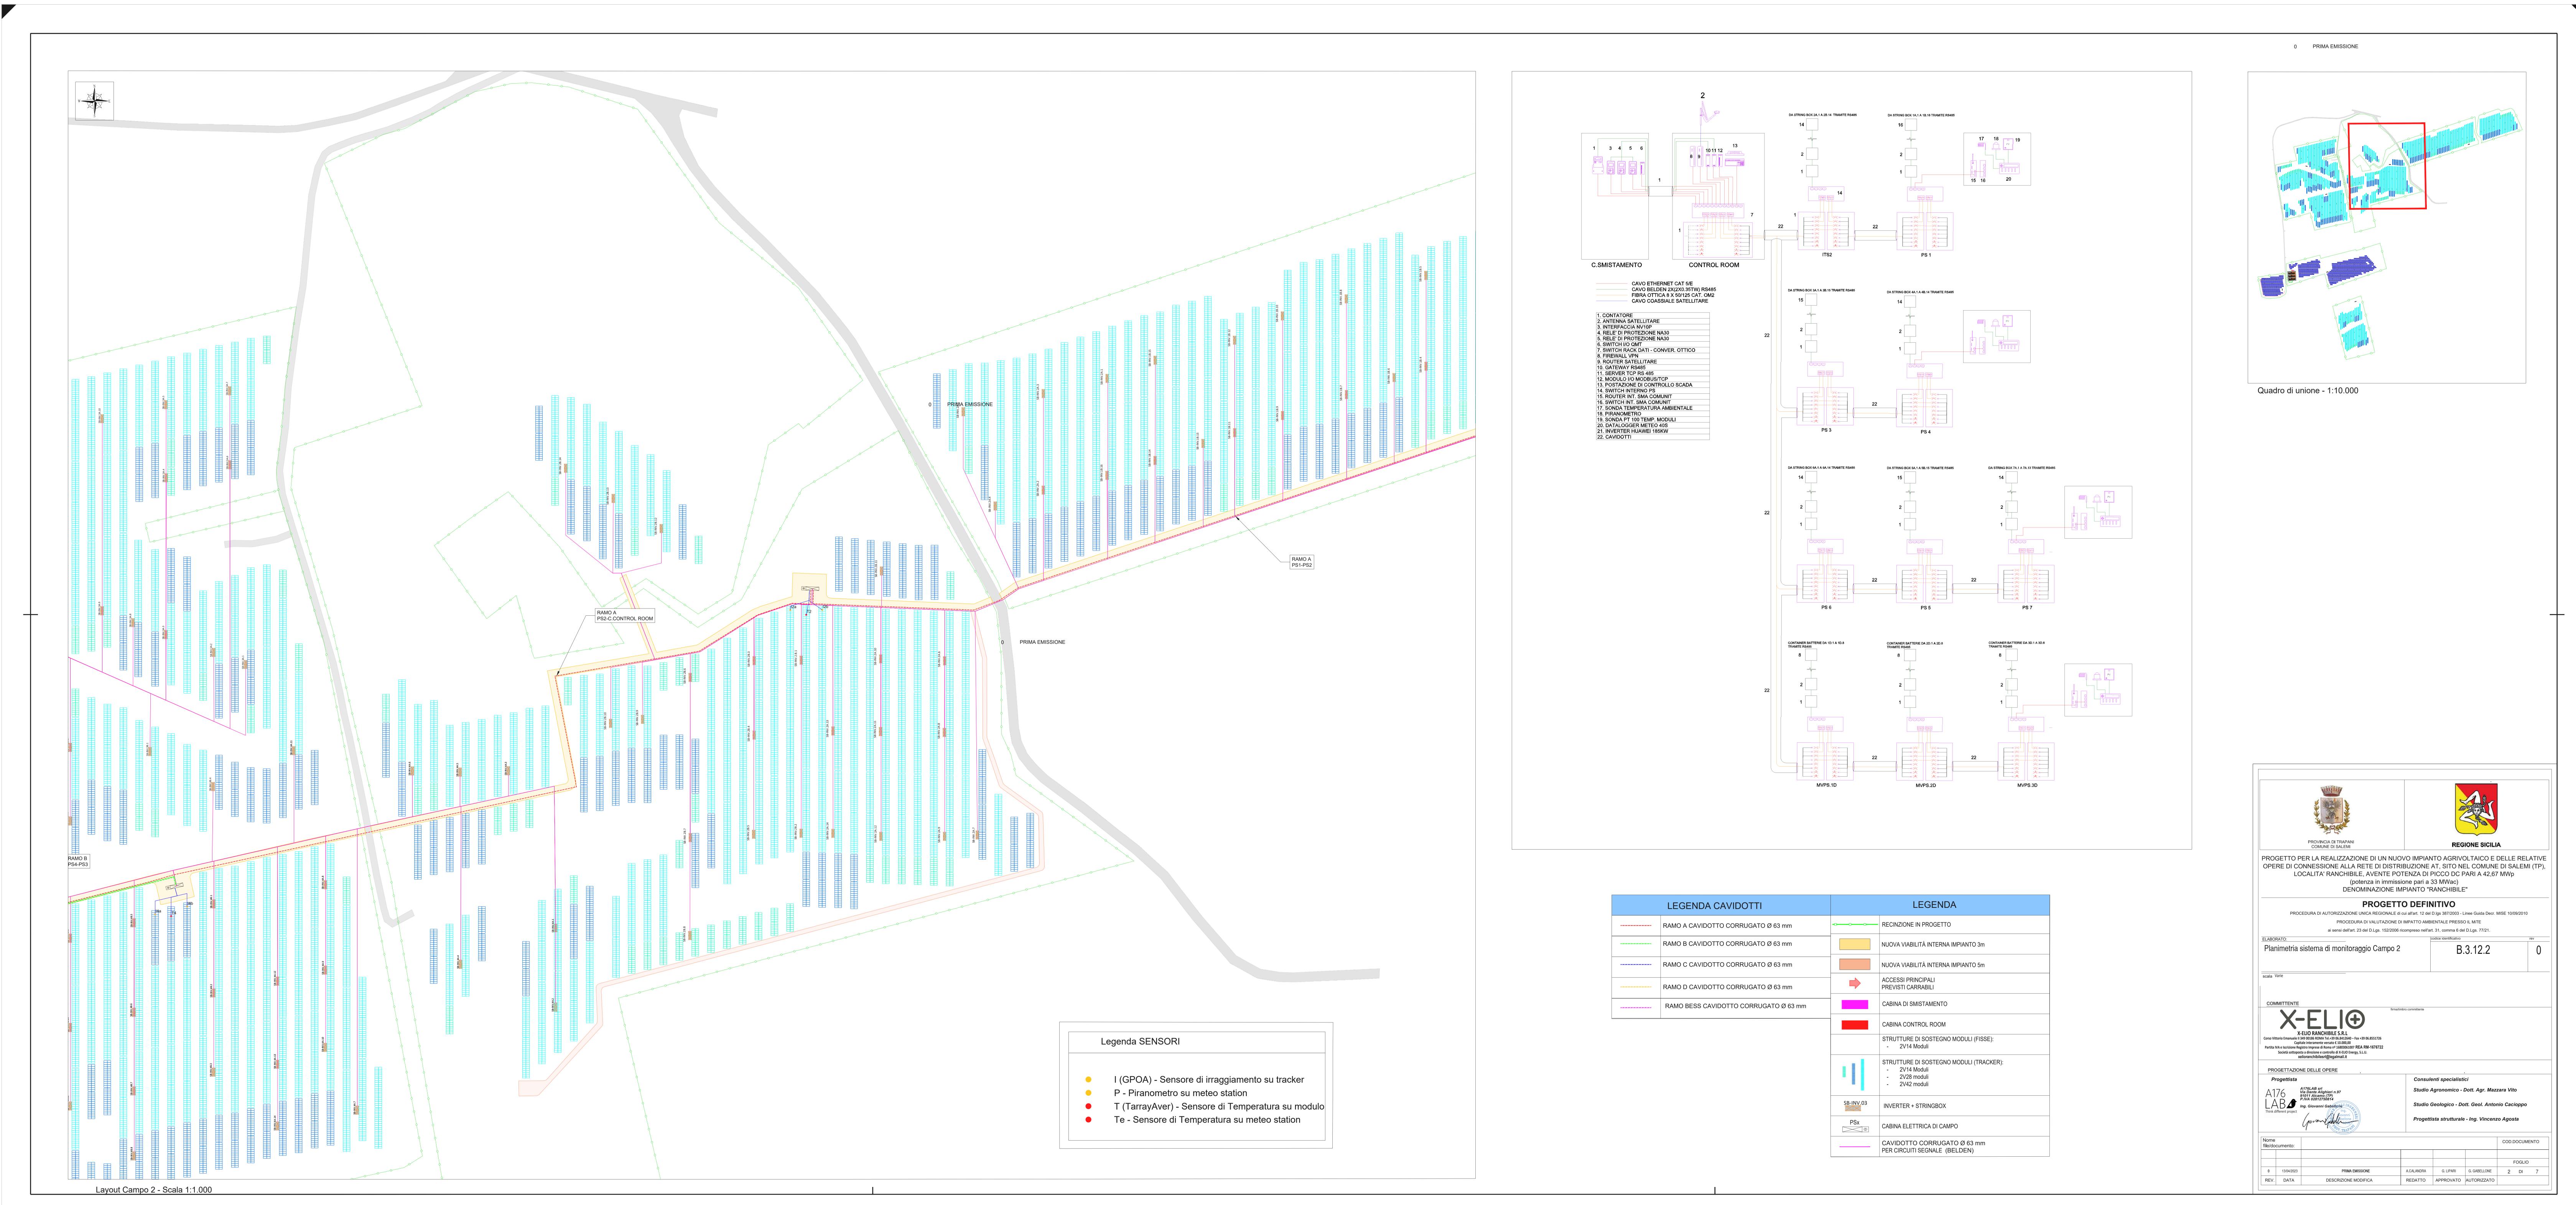

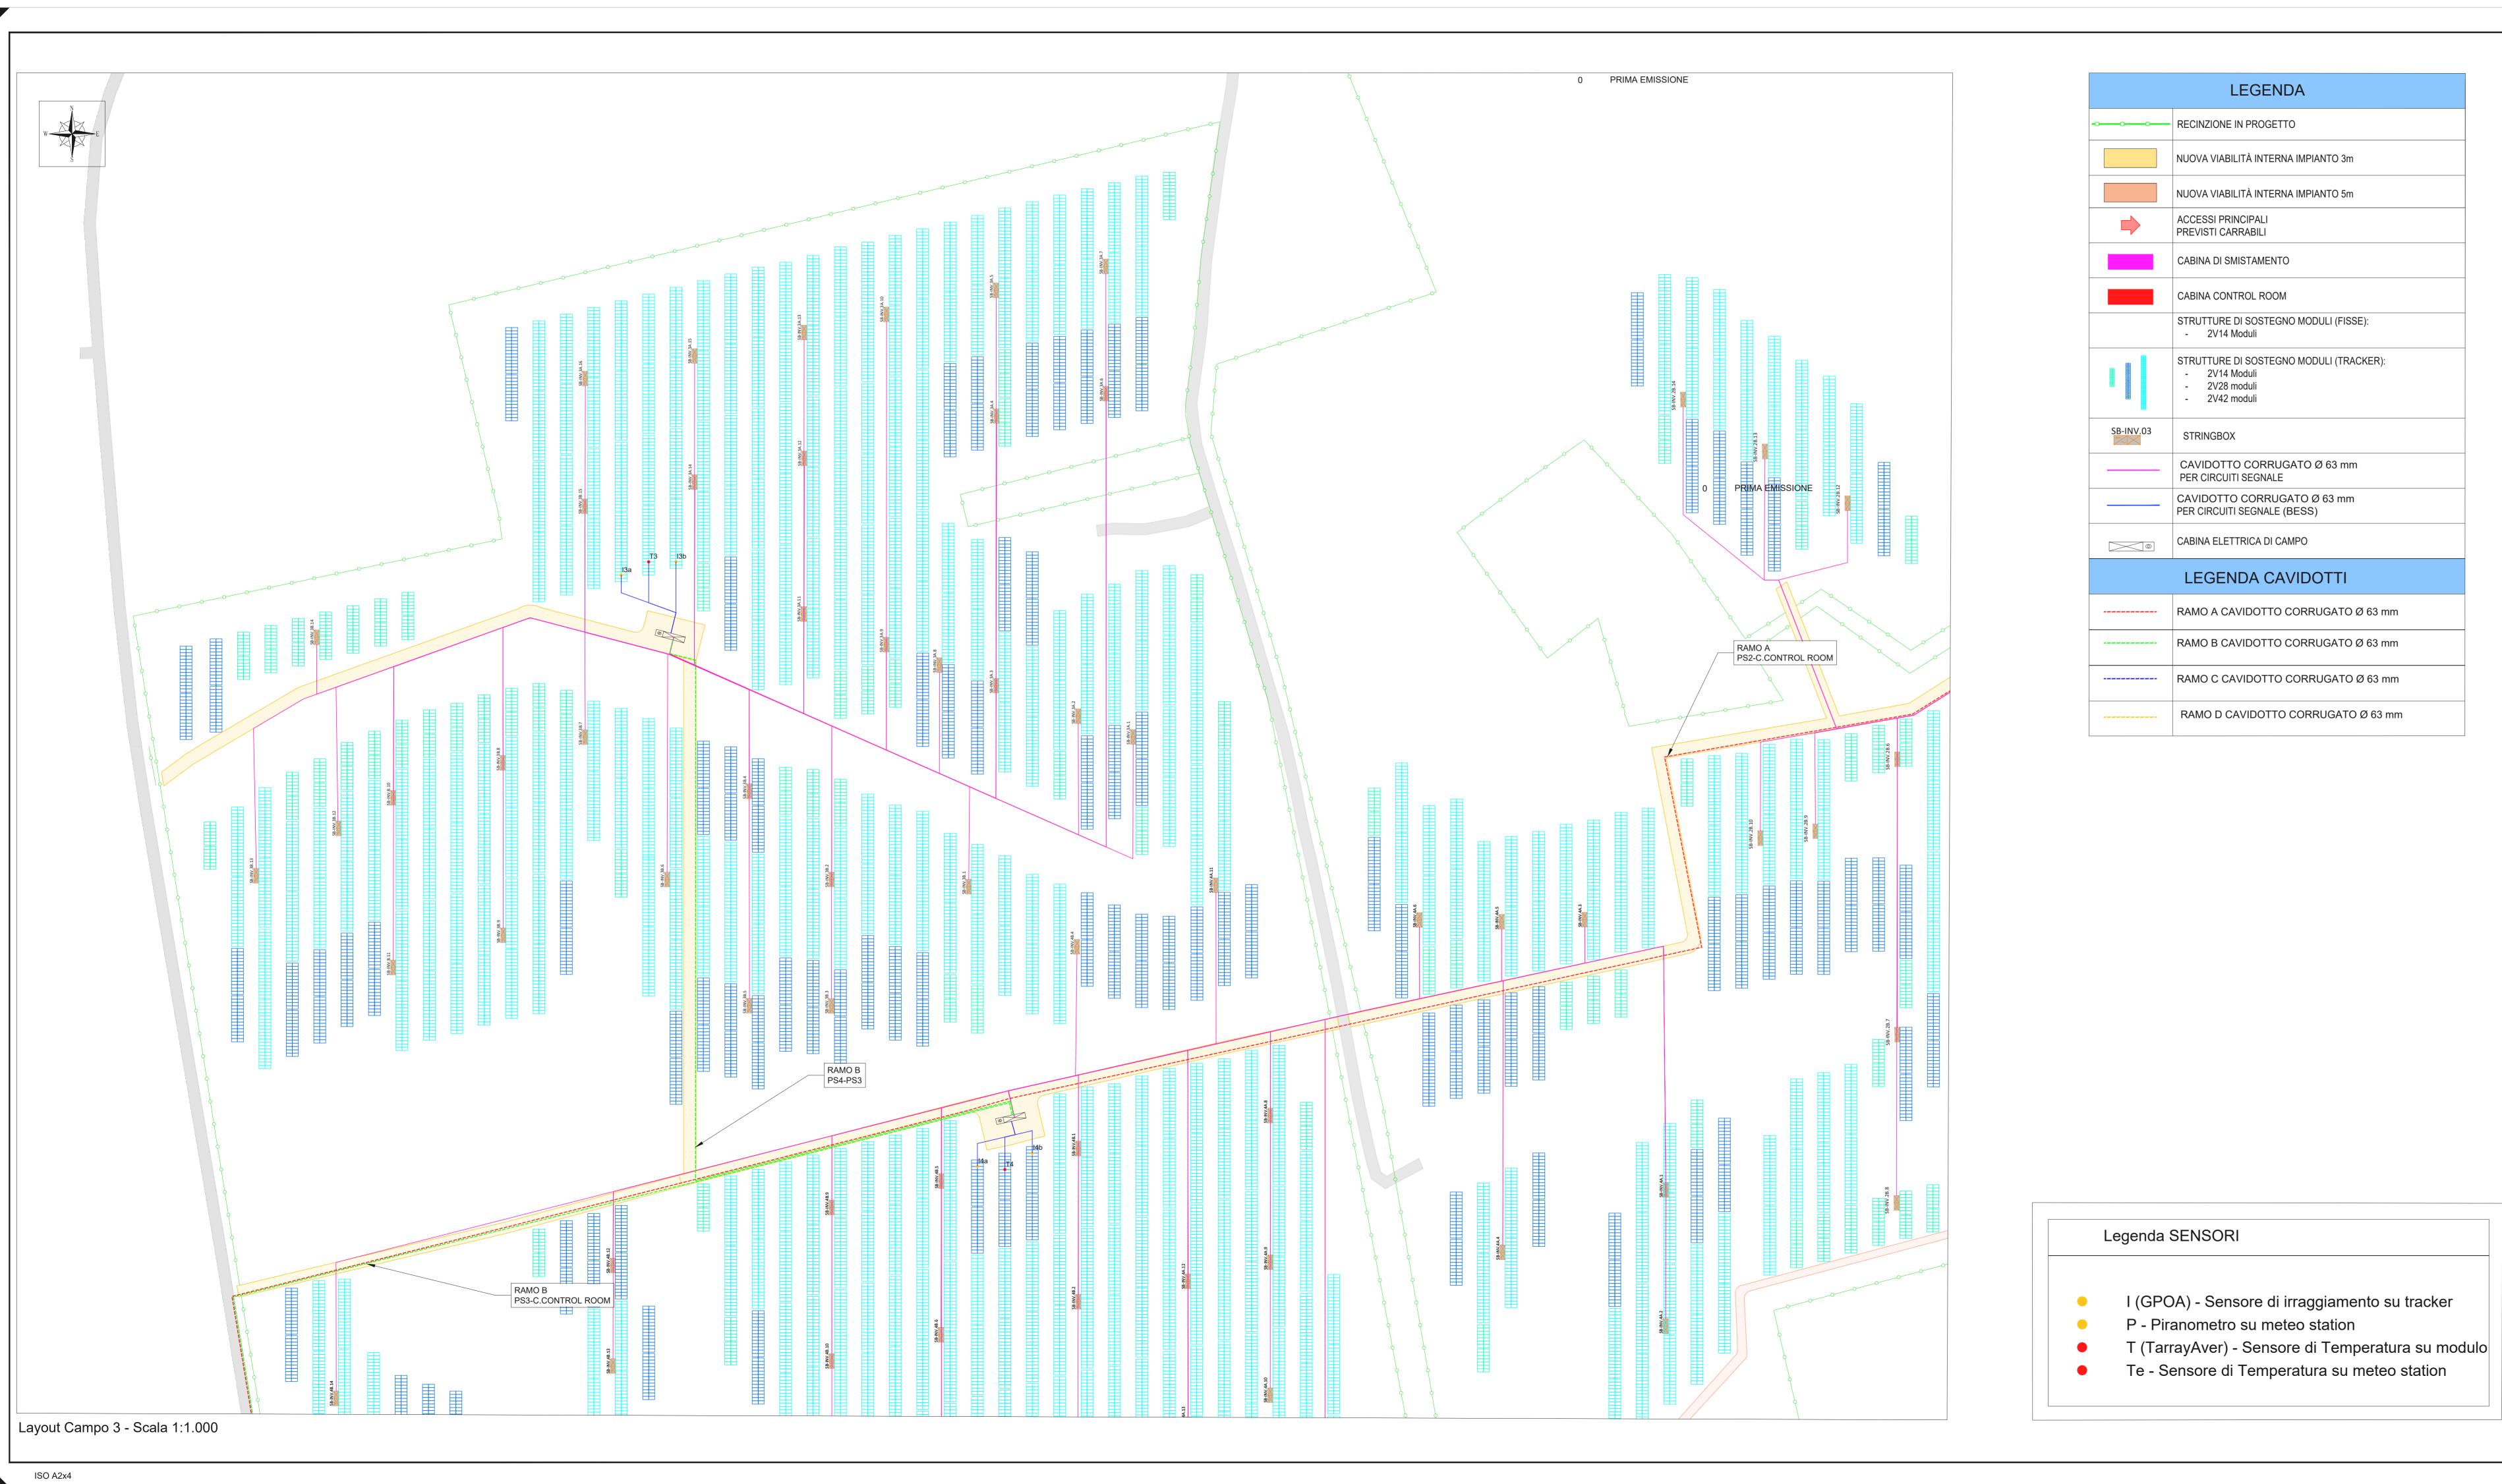



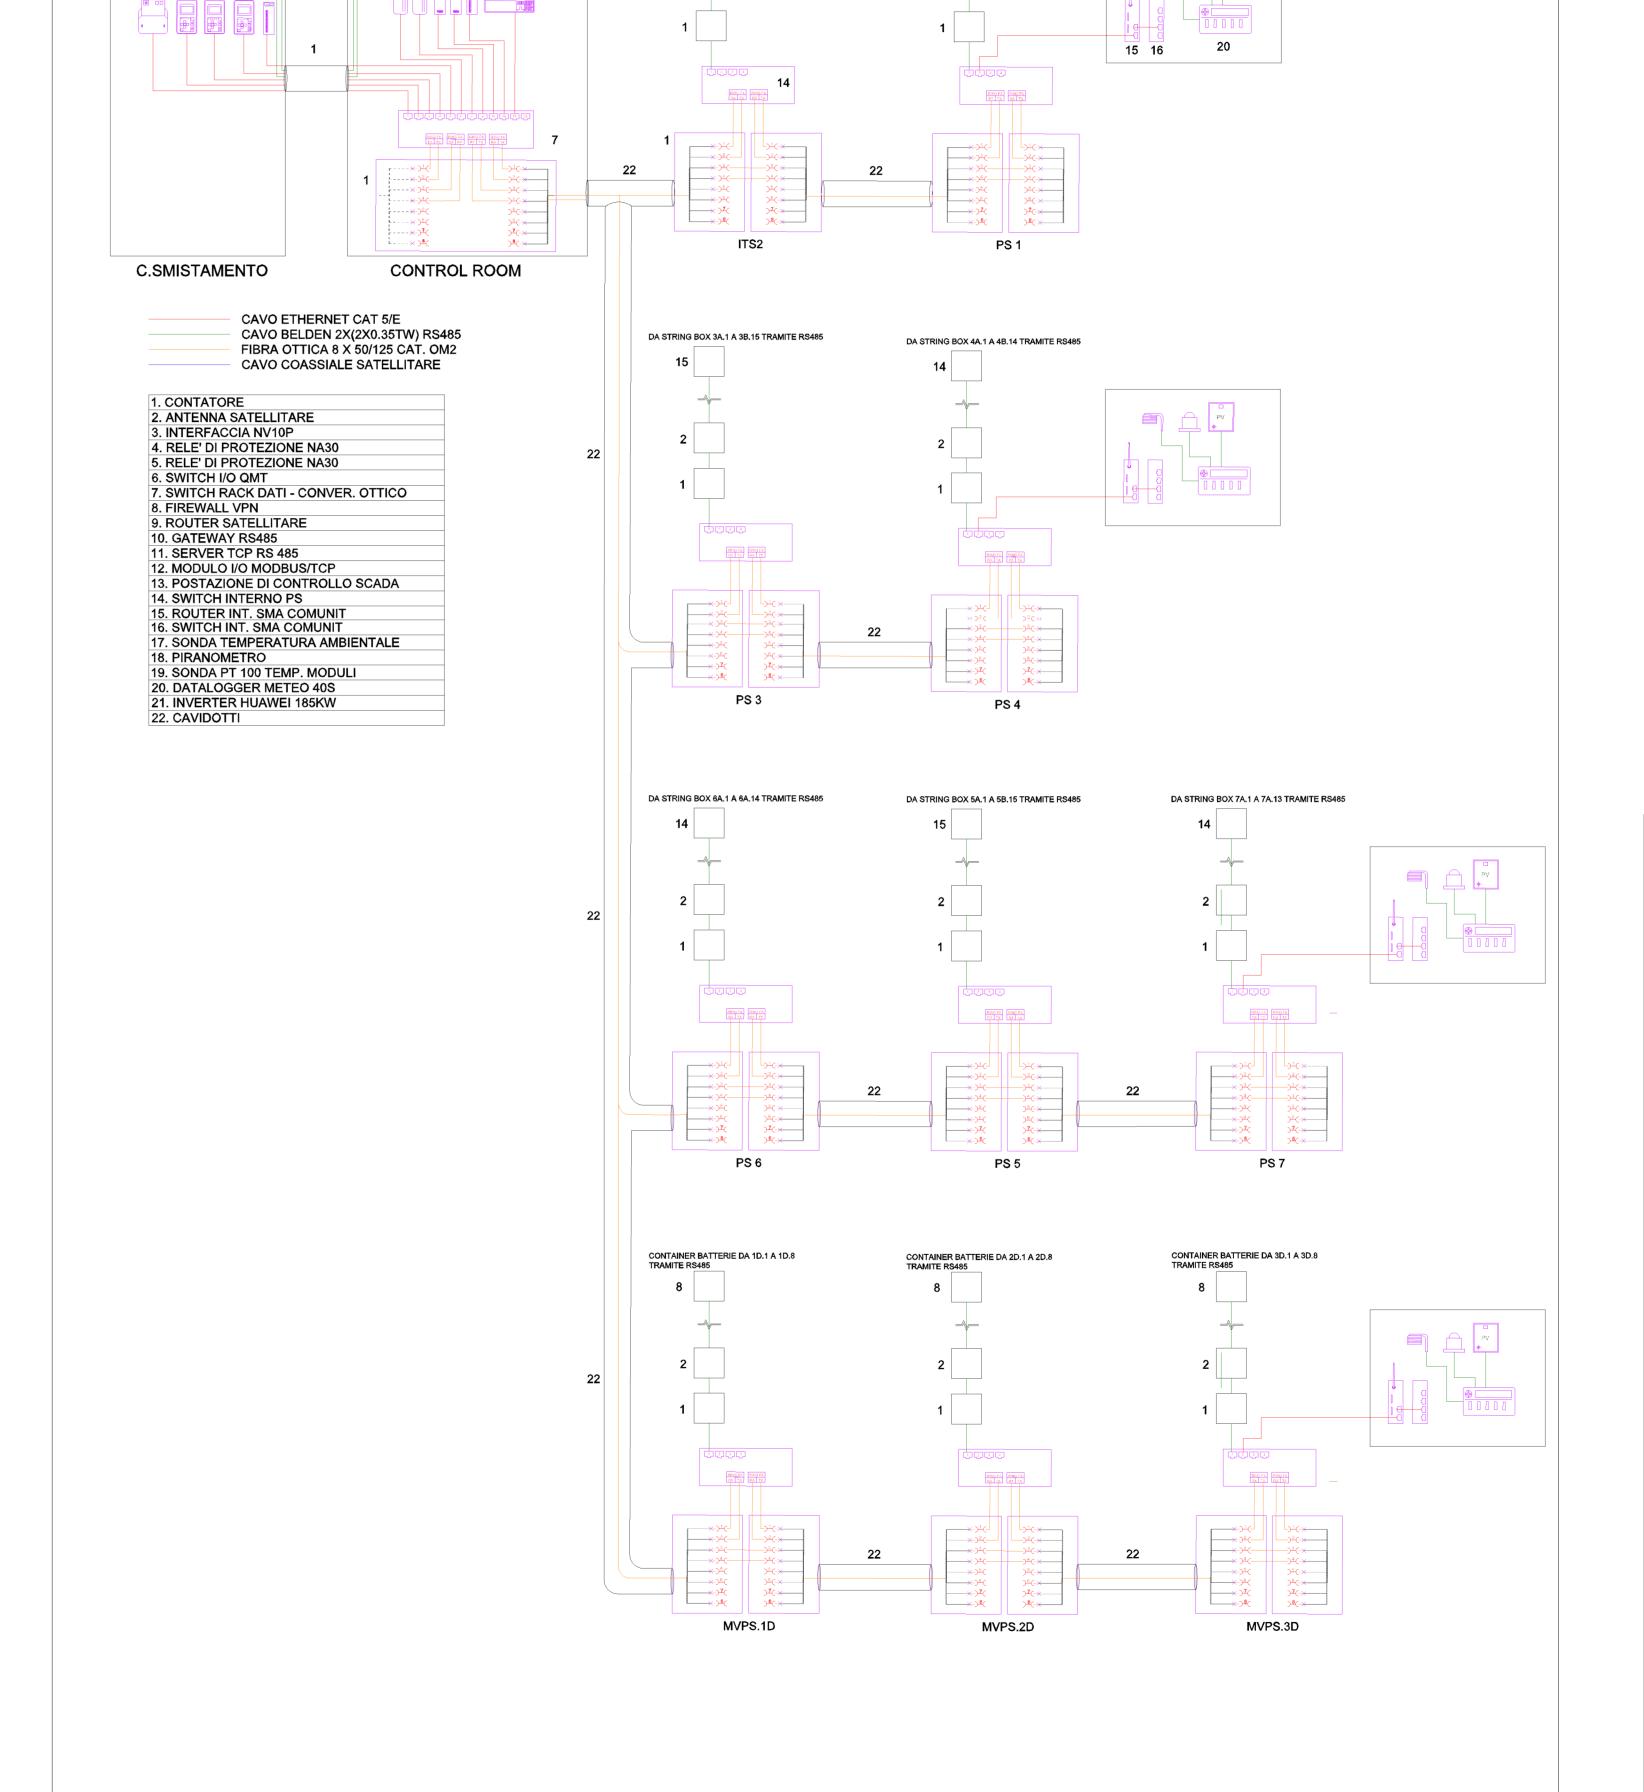


DA STRING BOX 2A.1 A 2B.14 TRAMITE RS485

1 3 4 5 6

101112

DA STRING BOX 1A.1 A 1B.16 TRAMITE RS485

17 18 🔼 19

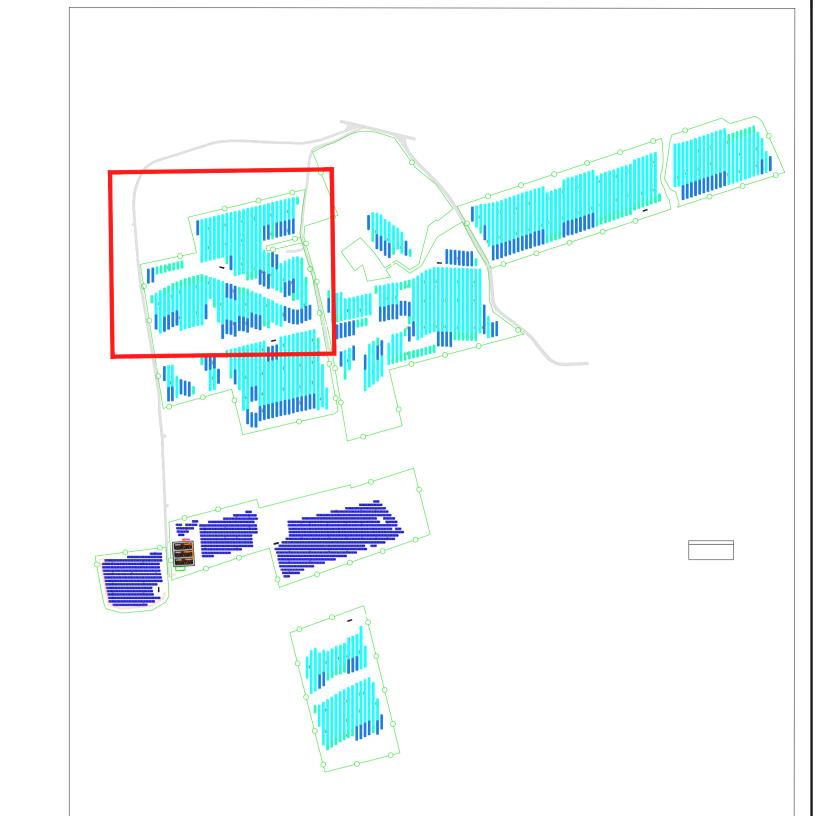

Quadro di unione - 1:10.000



PROCEDURA DI VALUTAZIONE DI IMPATTO AMBIENTALE PRESSO IL MITE ai sensi dell'art. 23 del D.Lgs. 152/2006 ricompreso nell'art. 31, comma 6 del D.Lgs. 77/21.

Planimetria sistema di monitoraggio Campo 3

X-ELIO RANCHIBILE S.R.L

Corso Vittorio Emanuele II 349 00186 ROMA Tel.+39 06.8412640 − Fax +39 06.8551726

Capitale interamente versato € 10.000,00

Partita IVA e Iscrizione Registro Imprese di Roma nº 16803061007 REA RM-1676722

Società sottoposta a direzione e controllo di X-ELIO Energy, S.L.U.

xelioranchibilesrl@legalmail.it

PROGETTAZIONE DELLE OPERE

Consulenti specialistici Studio Agronomico - Dott. Agr. Mazzara Vito

Studio Geologico - Dott. Geol. Antonio Cacioppo Progettista strutturale - Ing. Vincenzo Agosta


REDATTO APPROVATO AUTORIZZATO


A.CALANDRA G. LIPARI G. GABELLONE 3 DI

B.3.12.3





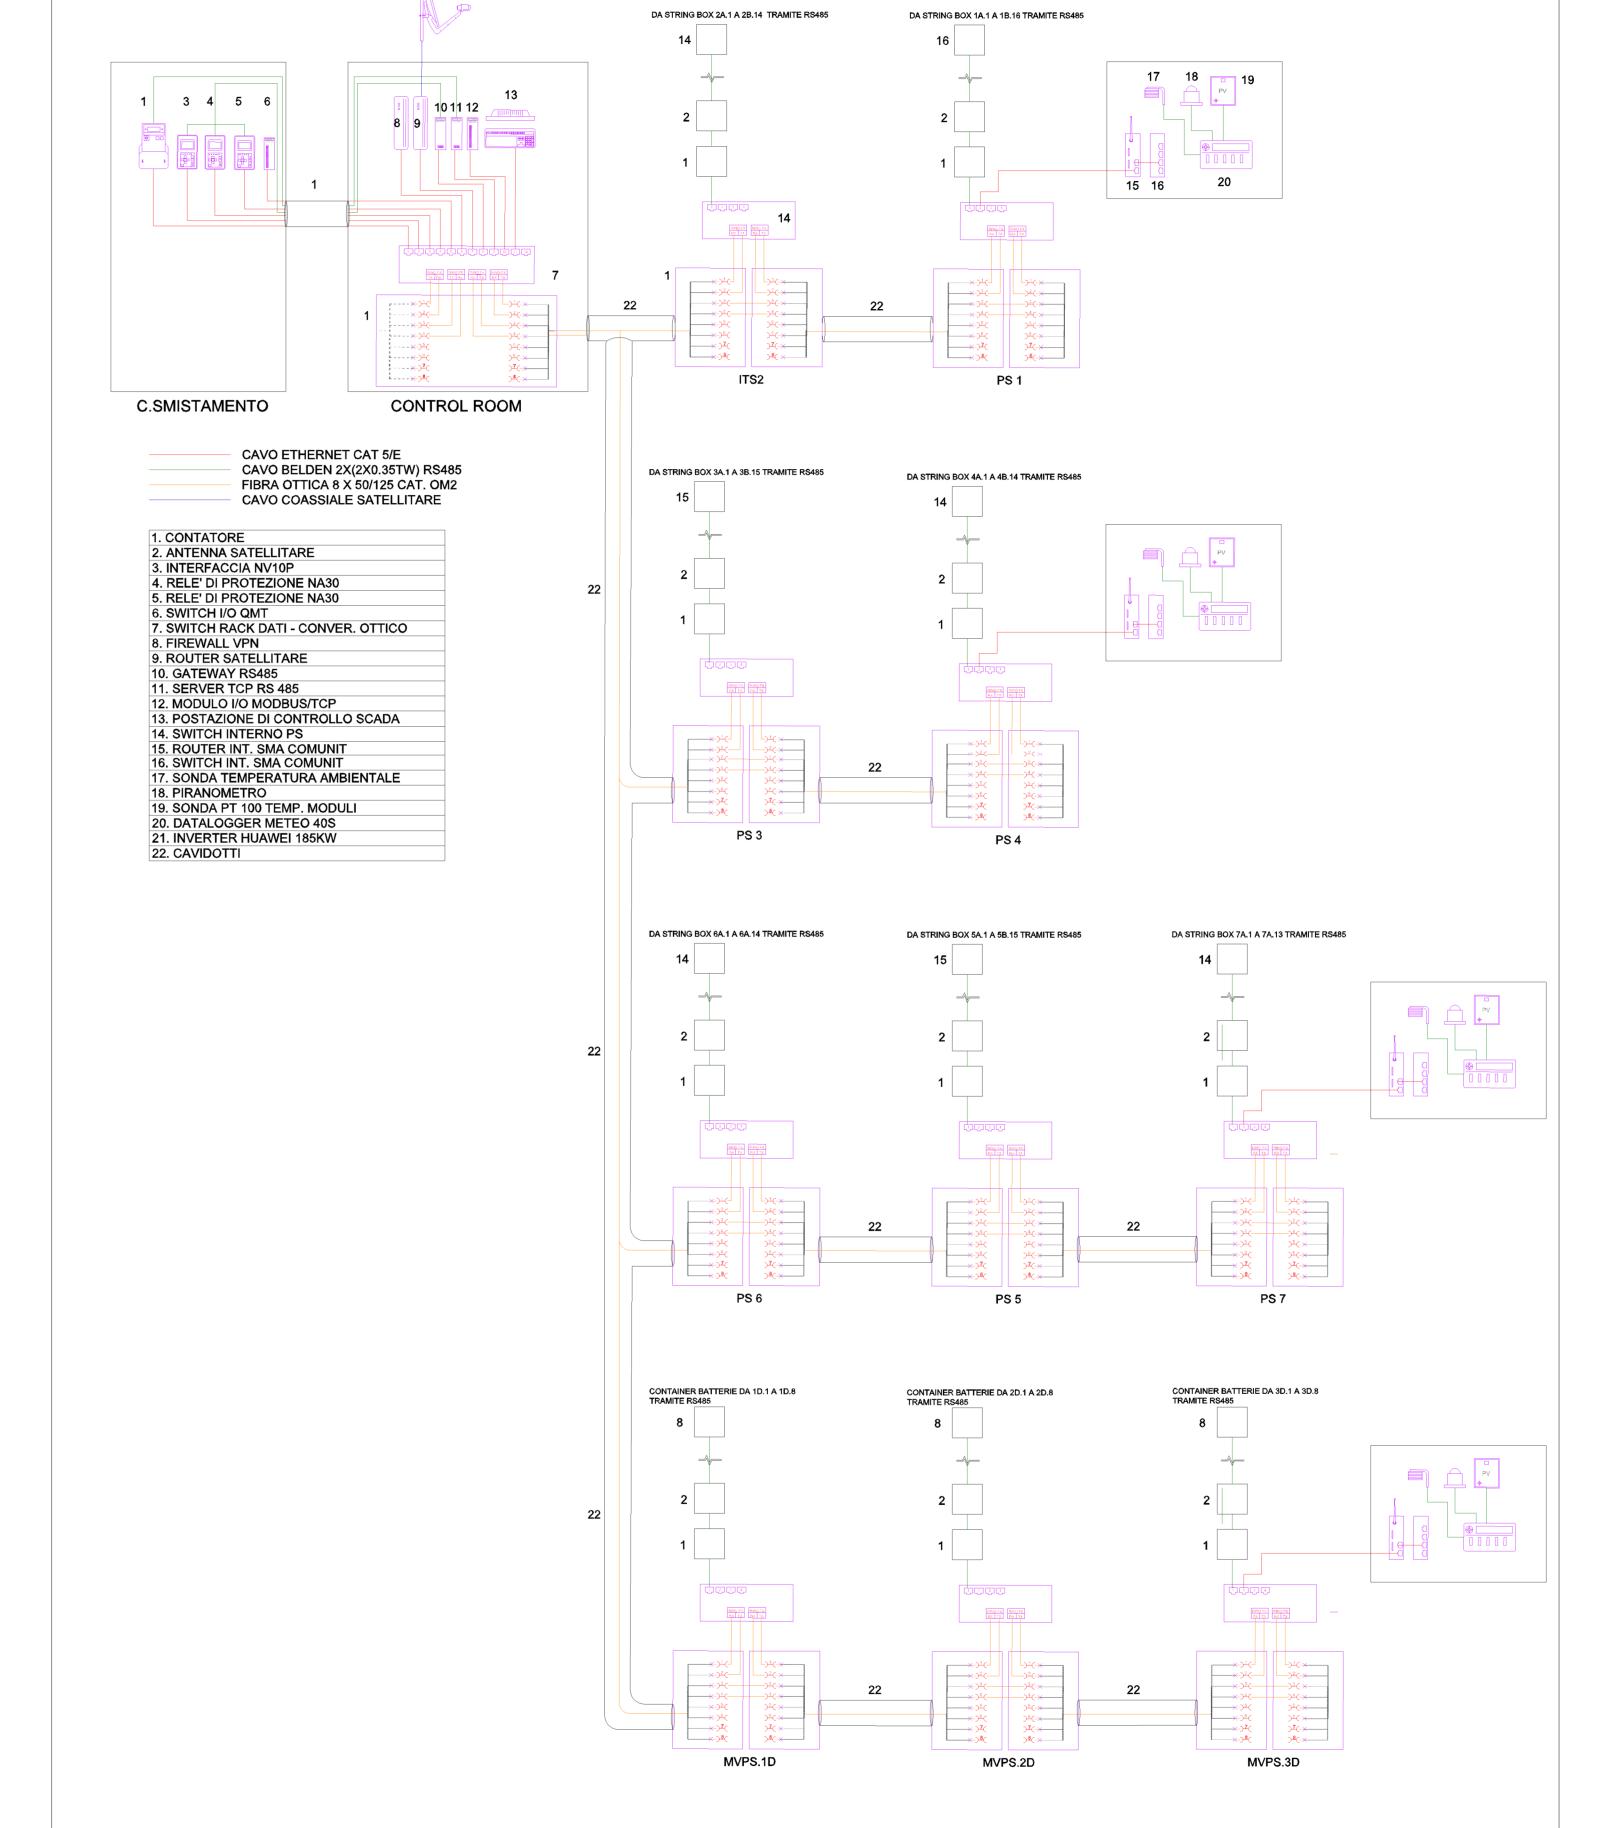

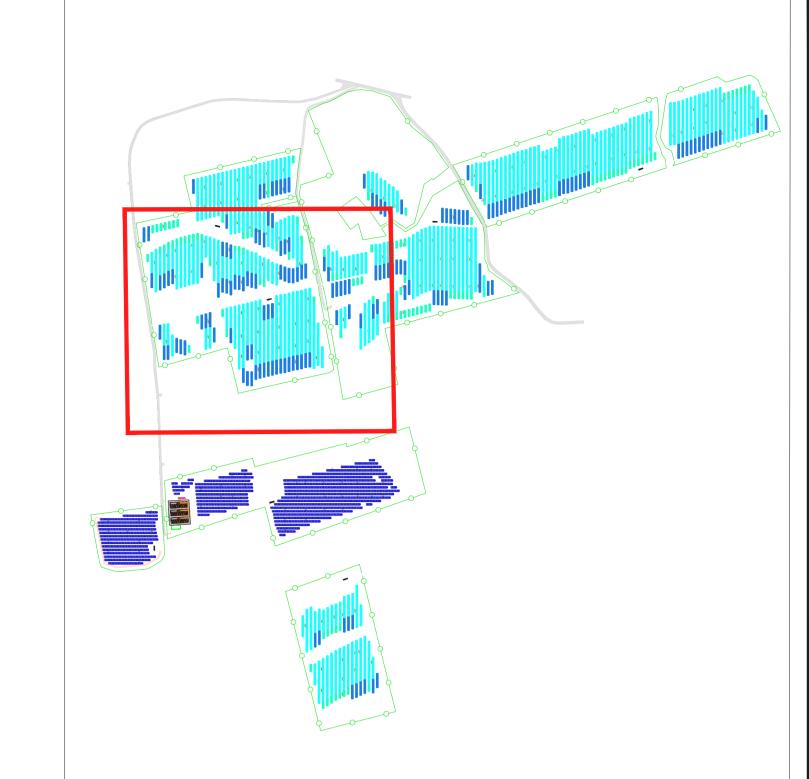

Quadro di unione - 1:10.000



PROGETTO PER LA REALIZZAZIONE DI UN NUOVO IMPIANTO AGRIVOLTAICO E DELLE RELATIVE OPERE DI CONNESSIONE ALLA RETE DI DISTRIBUZIONE AT, SITO NEL COMUNE DI SALEMI (TP), LOCALITA' RANCHIBILE, AVENTE POTENZA DI PICCO DC PARI A 42,67 MWp (potenza in immissione pari a 33 MWac) DENOMINAZIONE IMPIANTO "RANCHIBÍLE"

PROGETTO DEFINITIVO

PROCEDURA DI AUTORIZZAZIONE UNICA REGIONALE di cui all'art. 12 del D.lgs 387/2003 - Linee Guida Decr. MISE 10/09/2010 PROCEDURA DI VALUTAZIONE DI IMPATTO AMBIENTALE PRESSO IL MITE ai sensi dell'art. 23 del D.Lgs. 152/2006 ricompreso nell'art. 31, comma 6 del D.Lgs. 77/21.

Planimetria sistema di monitoraggio Campo 4



Corso Vittorio Emanuele II 349 00186 ROMA Tel.+39 06.8412640 − Fax +39 06.8551726
Capitale interamente versato € 10.000,00

Partita IVA e Iscrizione Registro Imprese di Roma nº 16803061007 REA RM-1676722


Società sottoposta a direzione e controllo di X-ELIO Energy, S.L.U.


xelioranchibilesrl@legalmail.it

PROGETTAZIONE DELLE OPERE


Studio Agronomico - Dott. Agr. Mazzara Vito Studio Geologico - Dott. Geol. Antonio Cacioppo Progettista strutturale - Ing. Vincenzo Agosta

COD.DOCUMENTO A.CALANDRA G. LIPARI G. GABELLONE 4 DI

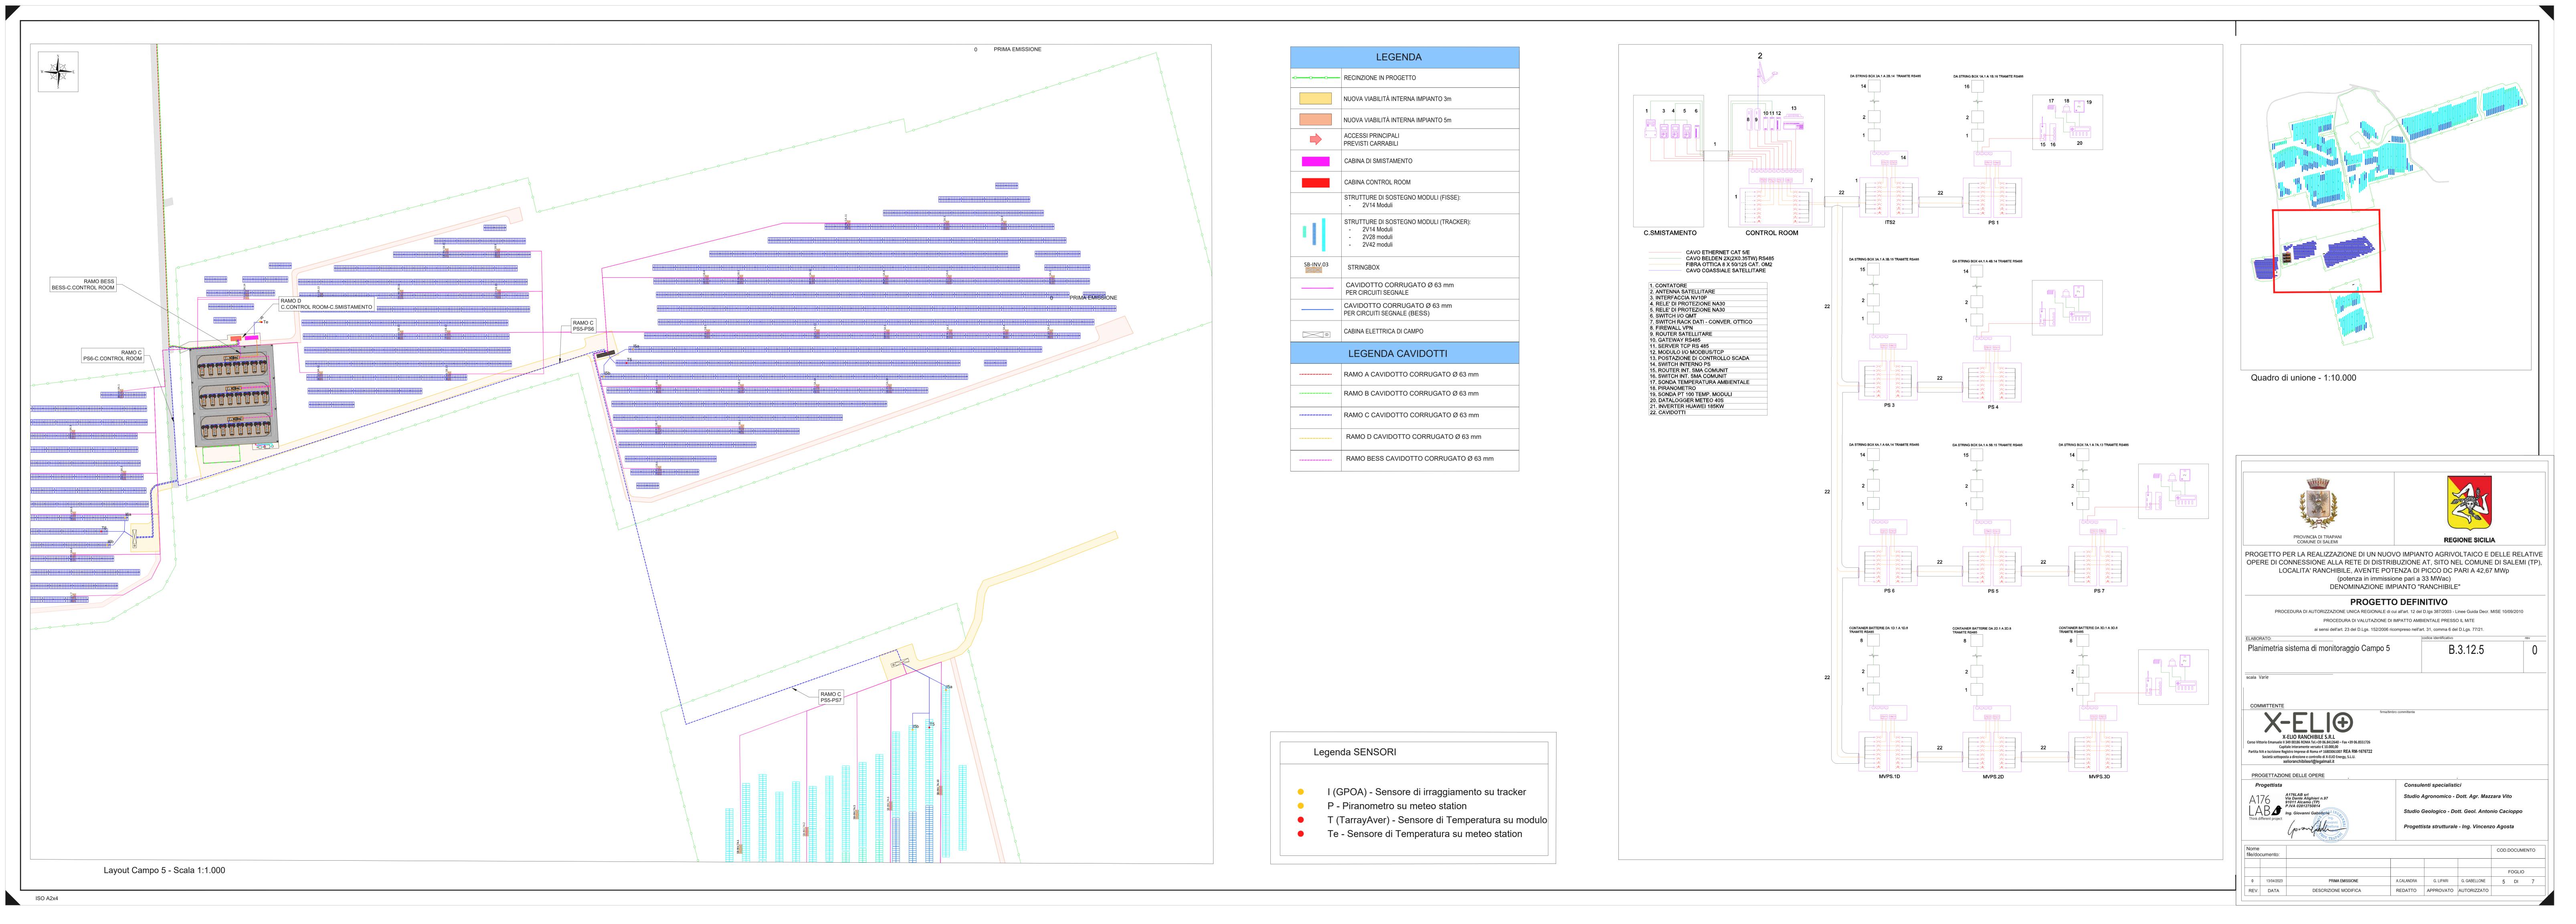

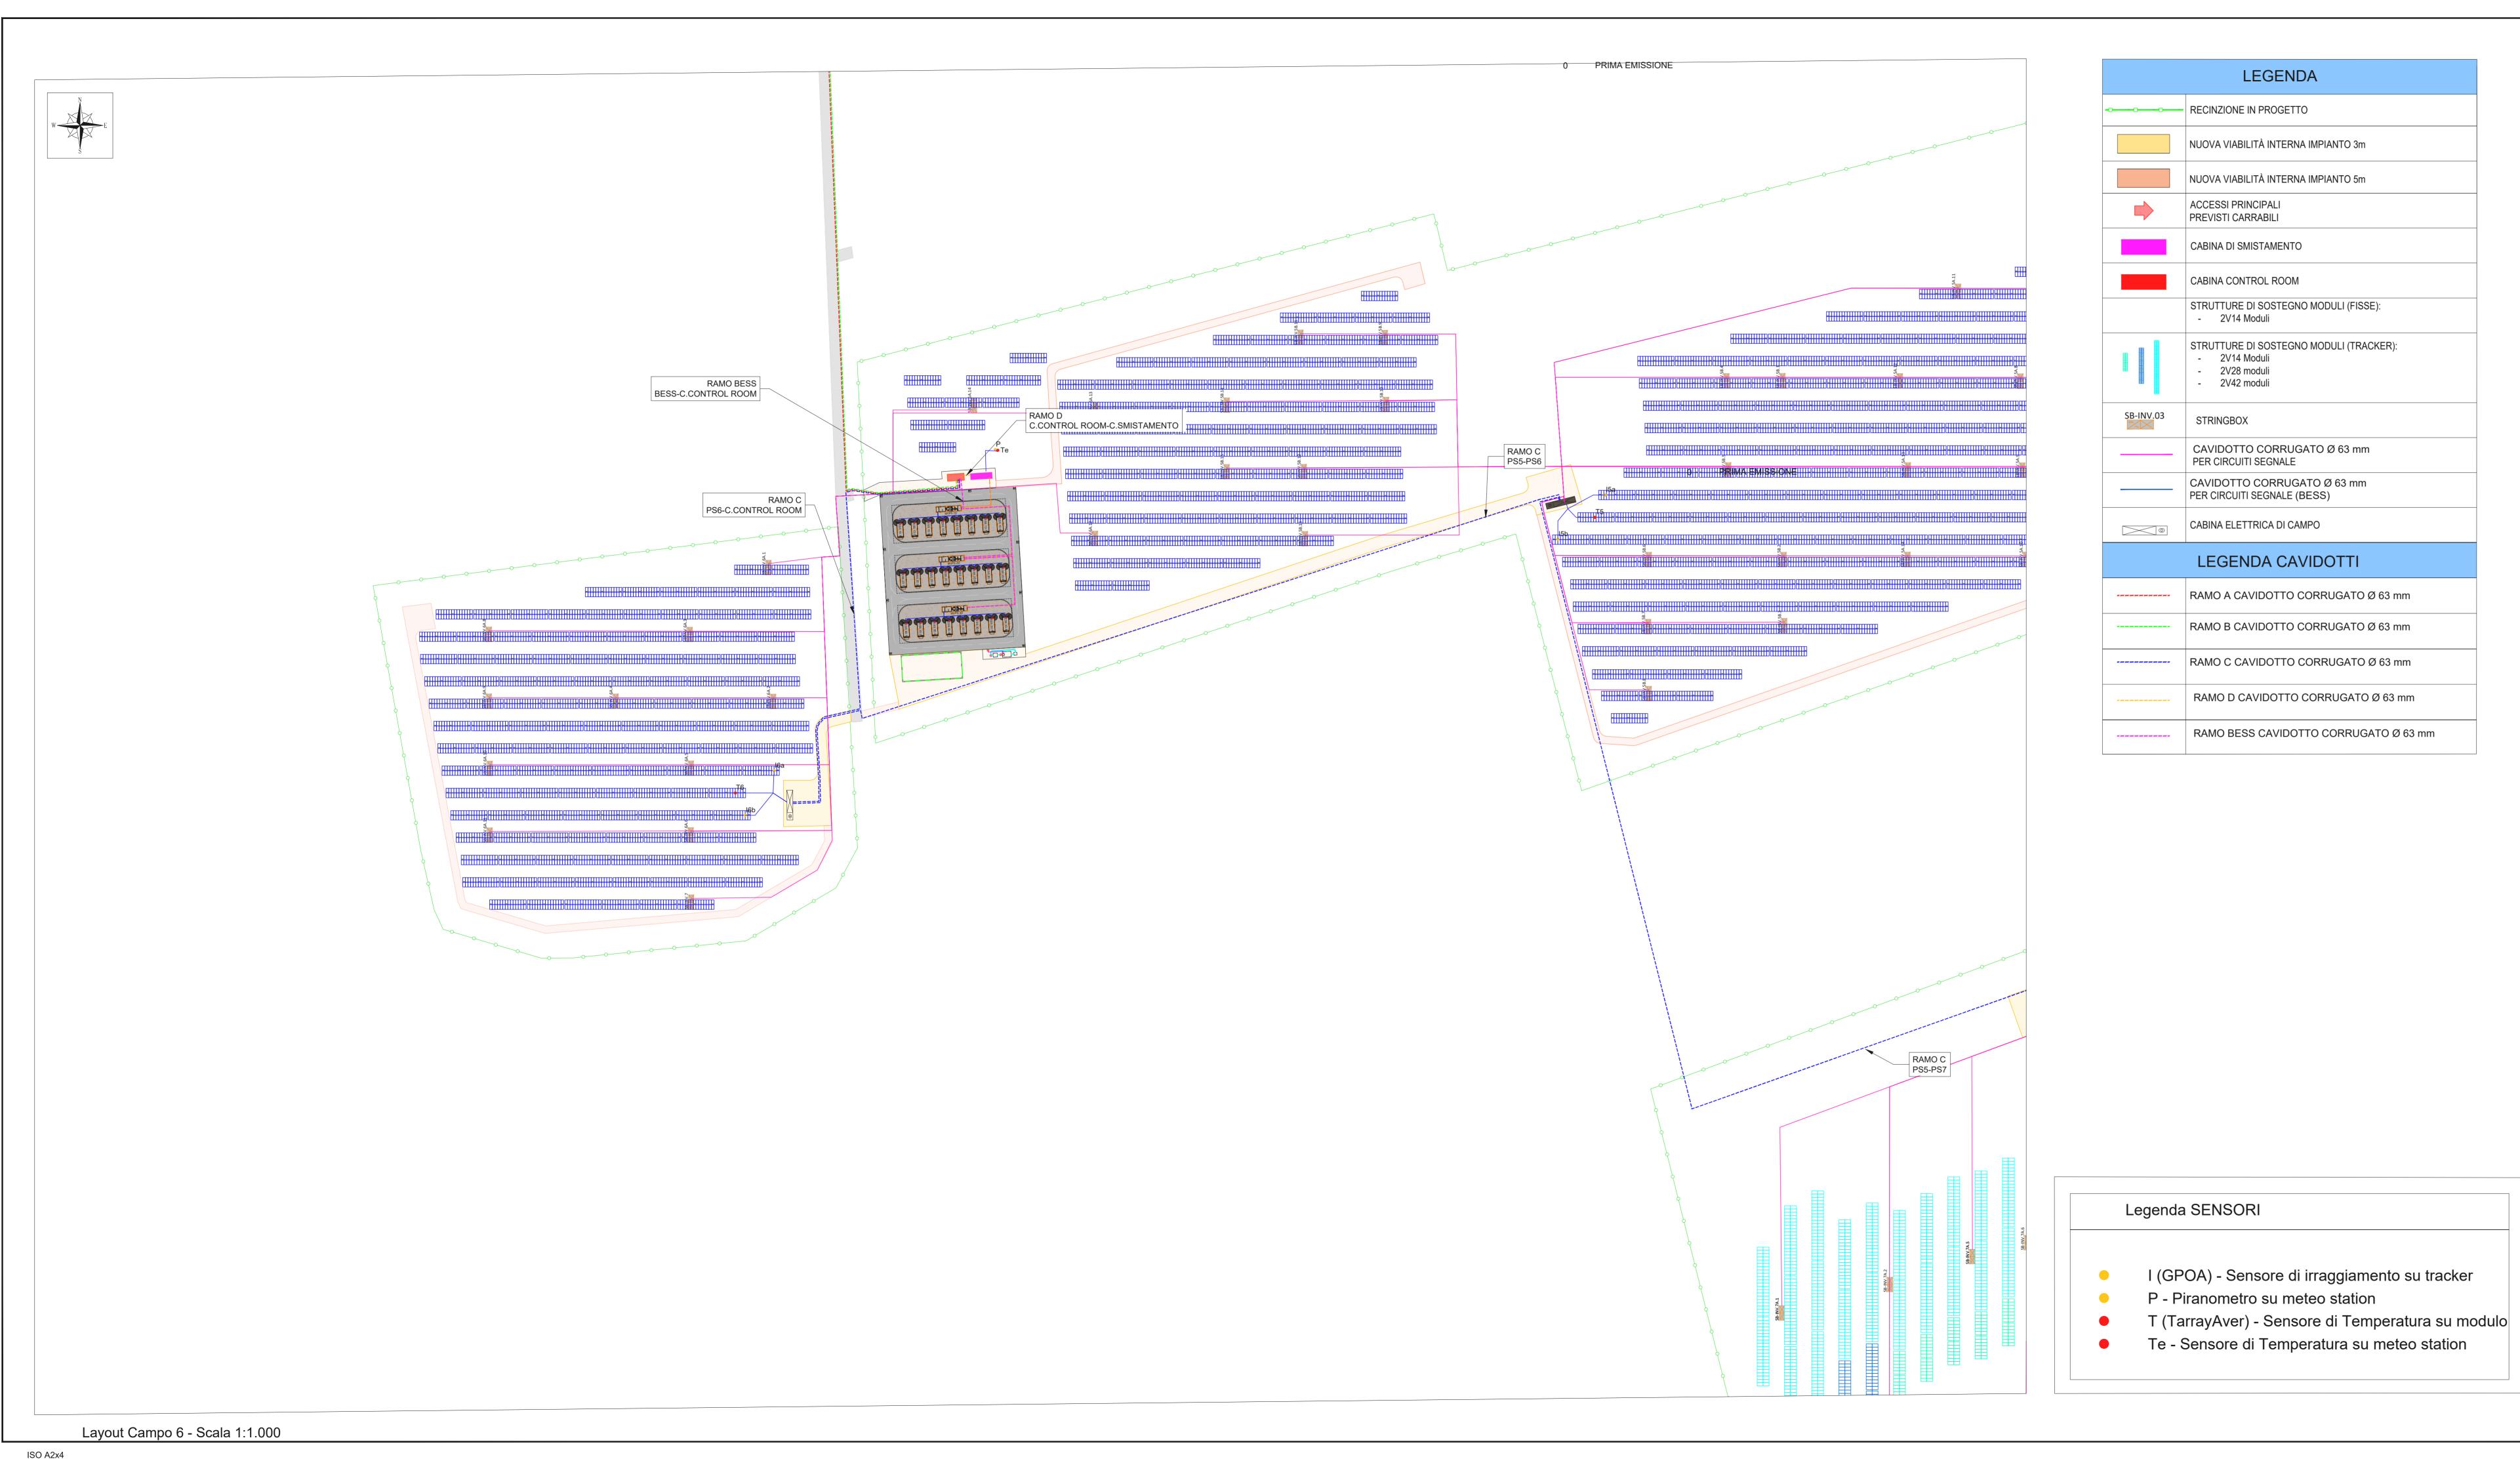



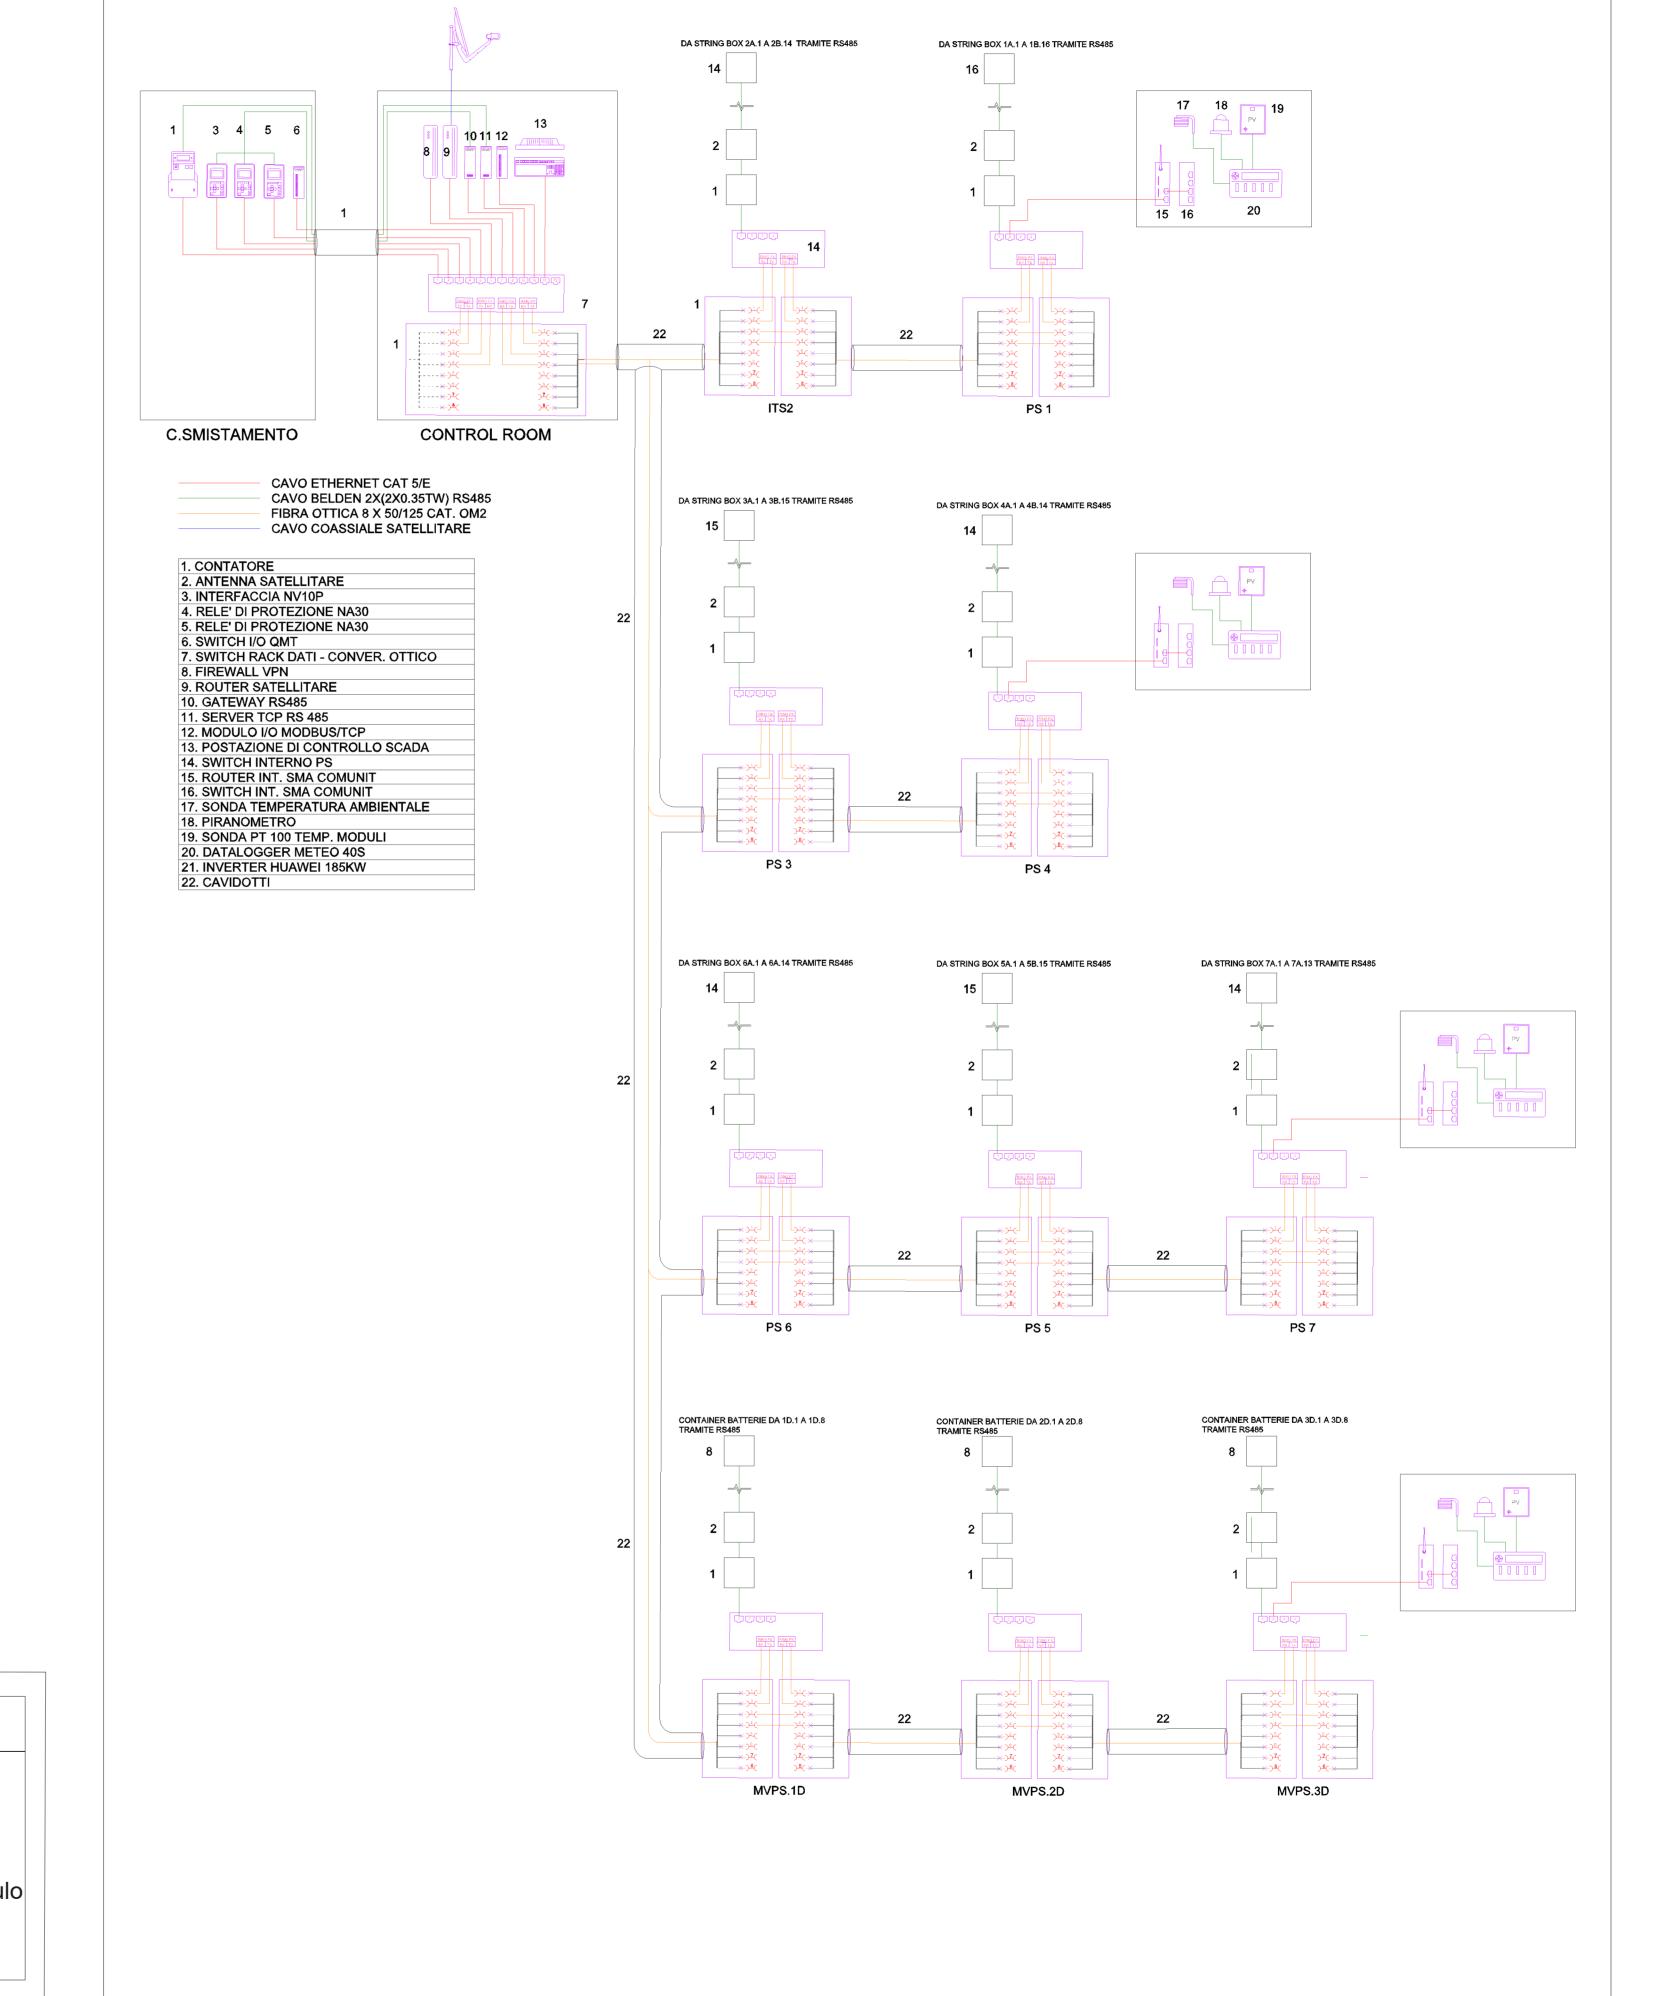



Quadro di unione - 1:10.000



REGIONE SICILIA

PROGETTO PER LA REALIZZAZIONE DI UN NUOVO IMPIANTO AGRIVOLTAICO E DELLE RELATIVE OPERE DI CONNESSIONE ALLA RETE DI DISTRIBUZIONE AT, SITO NEL COMUNE DI SALEMI (TP), LOCALITA' RANCHIBILE, AVENTE POTENZA DI PICCO DC PARI A 42,67 MWp (potenza in immissione pari a 33 MWac)
DENOMINAZIONE IMPIANTO "RANCHIBILE"

PROGETTO DEFINITIVO

PROCEDURA DI AUTORIZZAZIONE UNICA REGIONALE di cui all'art. 12 del D.lgs 387/2003 - Linee Guida Decr. MISE 10/09/2010 PROCEDURA DI VALUTAZIONE DI IMPATTO AMBIENTALE PRESSO IL MITE

ai sensi dell'art. 23 del D.Lgs. 152/2006 ricompreso nell'art. 31, comma 6 del D.Lgs. 77/21.

Planimetria sistema di monitoraggio Campo 6

X-ELIO RANCHIBILE S.R.L

Corso Vittorio Emanuele II 349 00186 ROMA Tel.+39 06.8412640 − Fax +39 06.8551726

Capitale interamente versato € 10.000,00

Partita IVA e Iscrizione Registro Imprese di Roma nº 16803061007 REA RM-1676722

Società sottoposta a direzione e controllo di X-ELIO Energy, S.L.U.

xelioranchibilesrl@legalmail.it

PROGETTAZIONE DELLE OPERE

Consulenti specialistici

Studio Agronomico - Dott. Agr. Mazzara Vito Studio Geologico - Dott. Geol. Antonio Cacioppo

Progettista strutturale - Ing. Vincenzo Agosta

file/documento: 0 13/04/2023 REDATTO APPROVATO AUTORIZZATO

