



STRUTTURA FISSA
PROFILO STRUTTURA FISSA DA 28 MODULI
SCALA 1:20


Pianta della struttura di sostegno
 scala 1:30

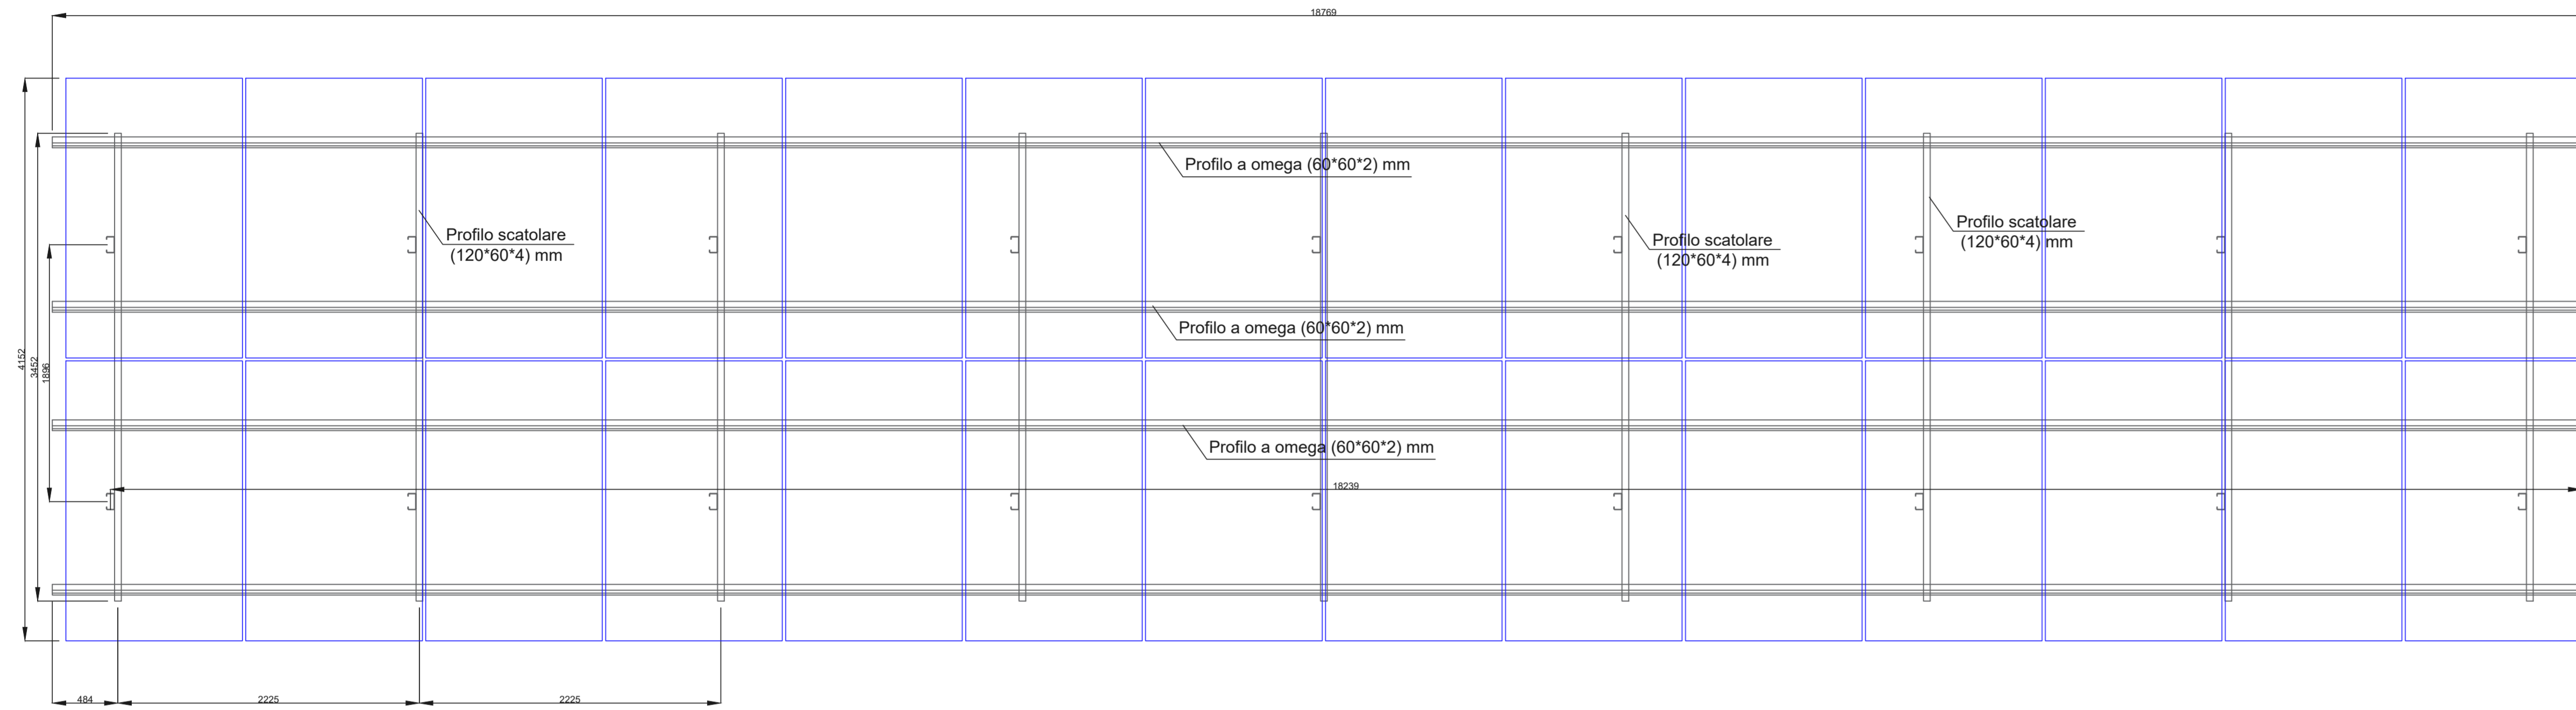

Vista frontale della struttura di sostegno
 scala 1:30

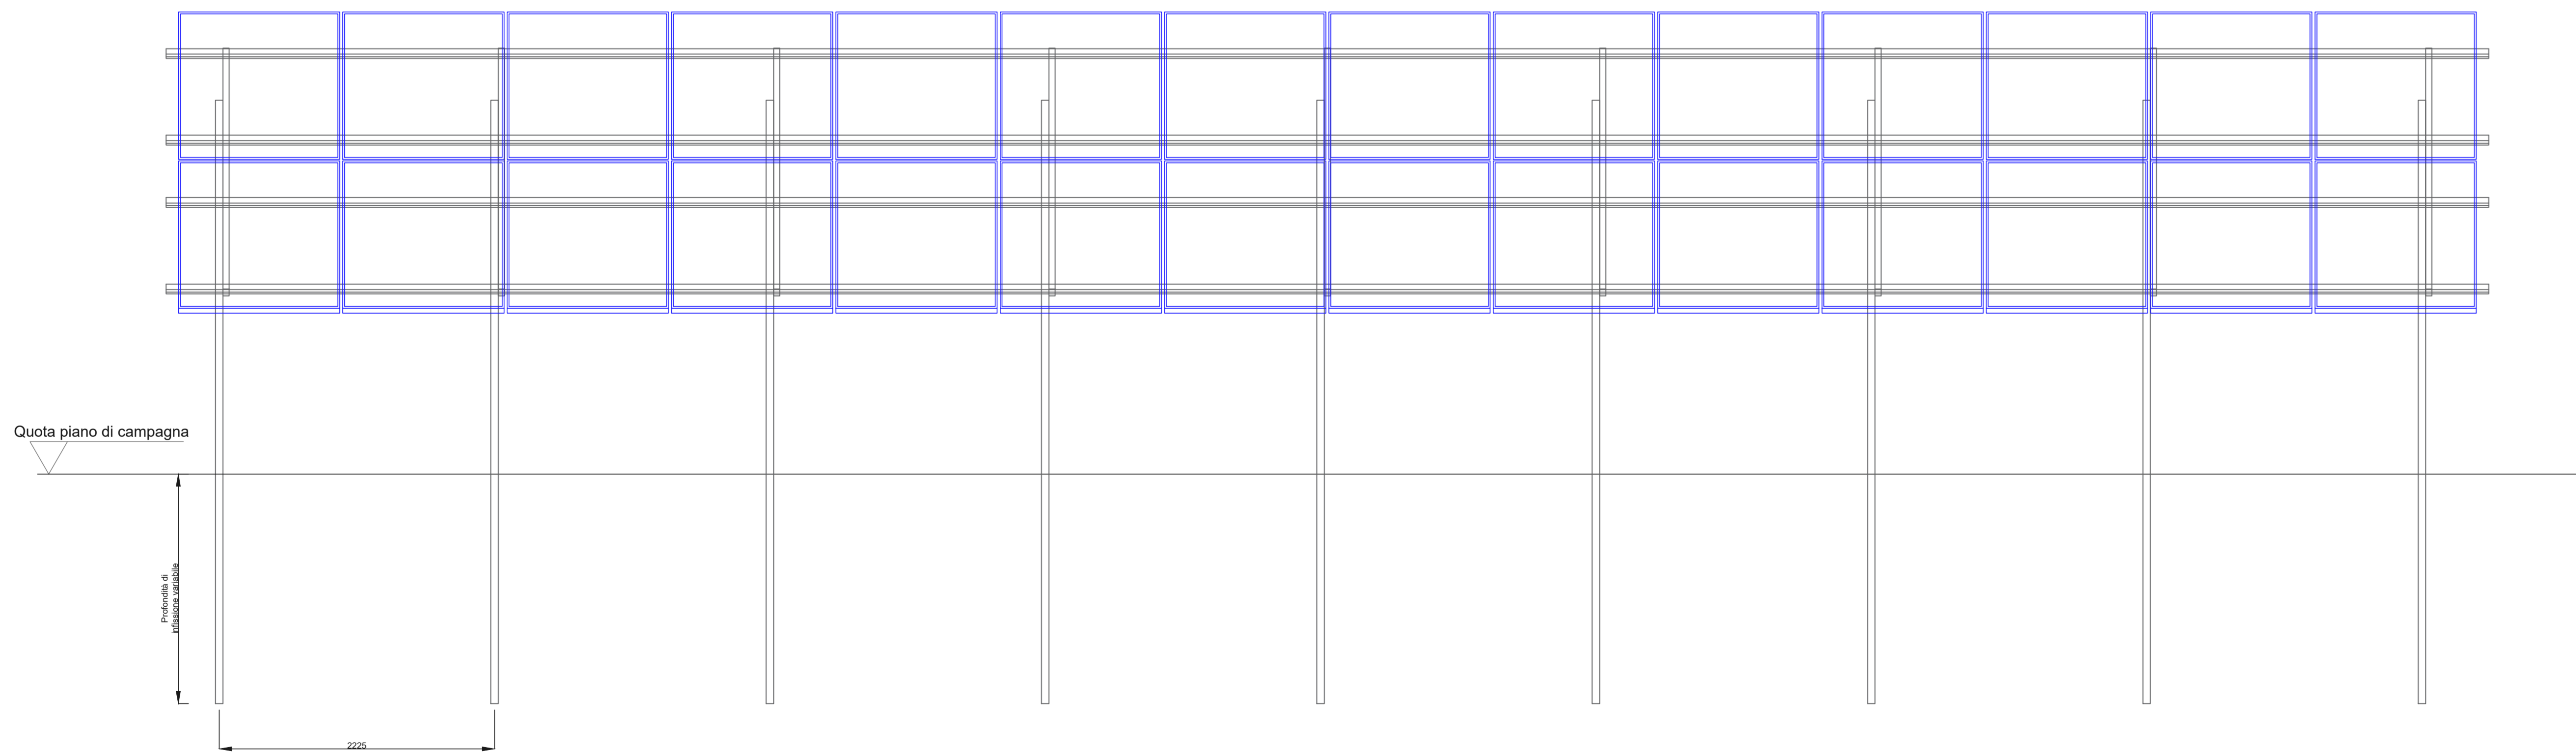

MODULO FOTOVOLTAICO
RISEN NewT@N - RSM132-8-680BNDG (680Wp)

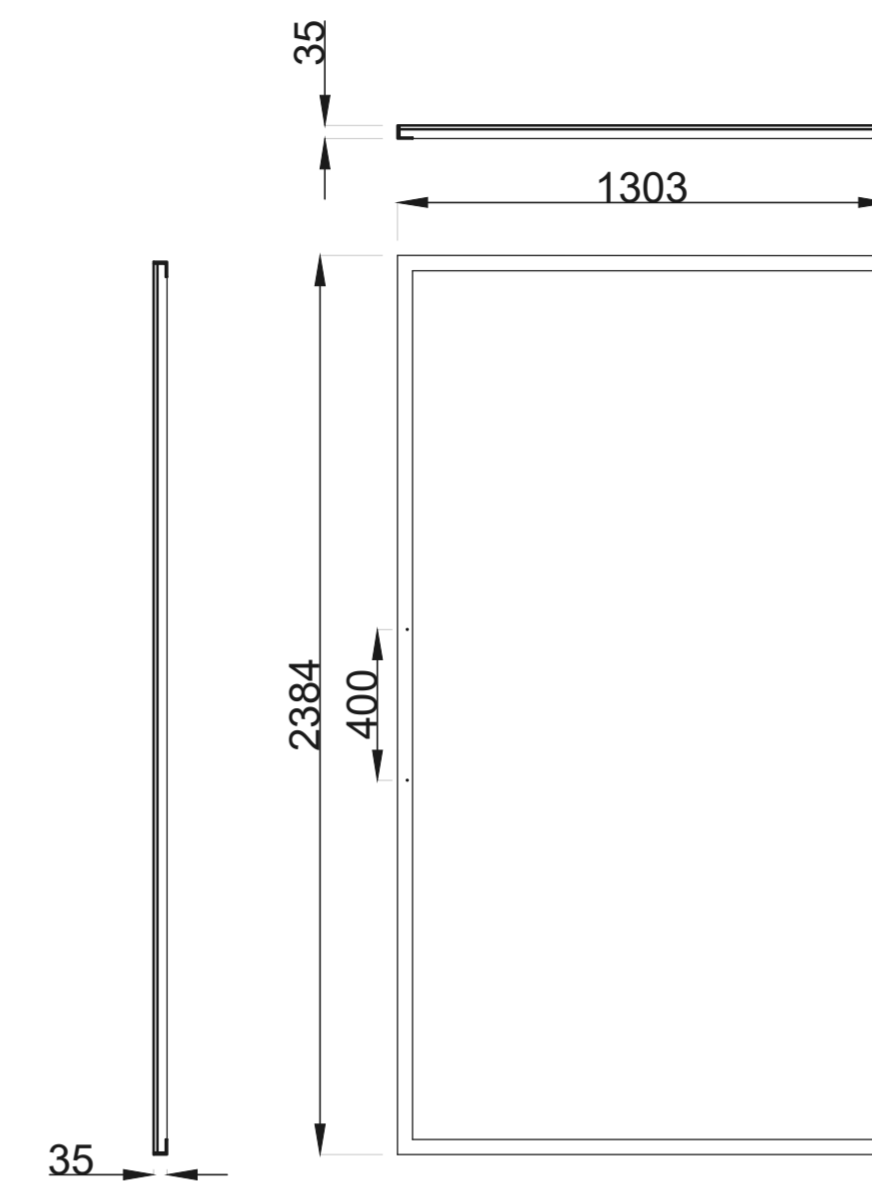

CARATTERISTICHE DEI MATERIALI

ACCIAIO
 Acciaio strutturale - resistenza allo snervamento in accordo con calcoli strutturali


SUPPORTI SFERICI
 Bronzo/Acciaio inossidabile



DISTANZIATORI
 Compatibili con le condizioni ambientali del sito

VITI, DADI E RONDELLE
 Compatibili con le condizioni ambientali del sito

ZINCATURA
 Tutte le parti in acciaio verranno zincate compatibilmente con le condizioni ambientali del sito per avere una vita utile di progetto di 25 anni

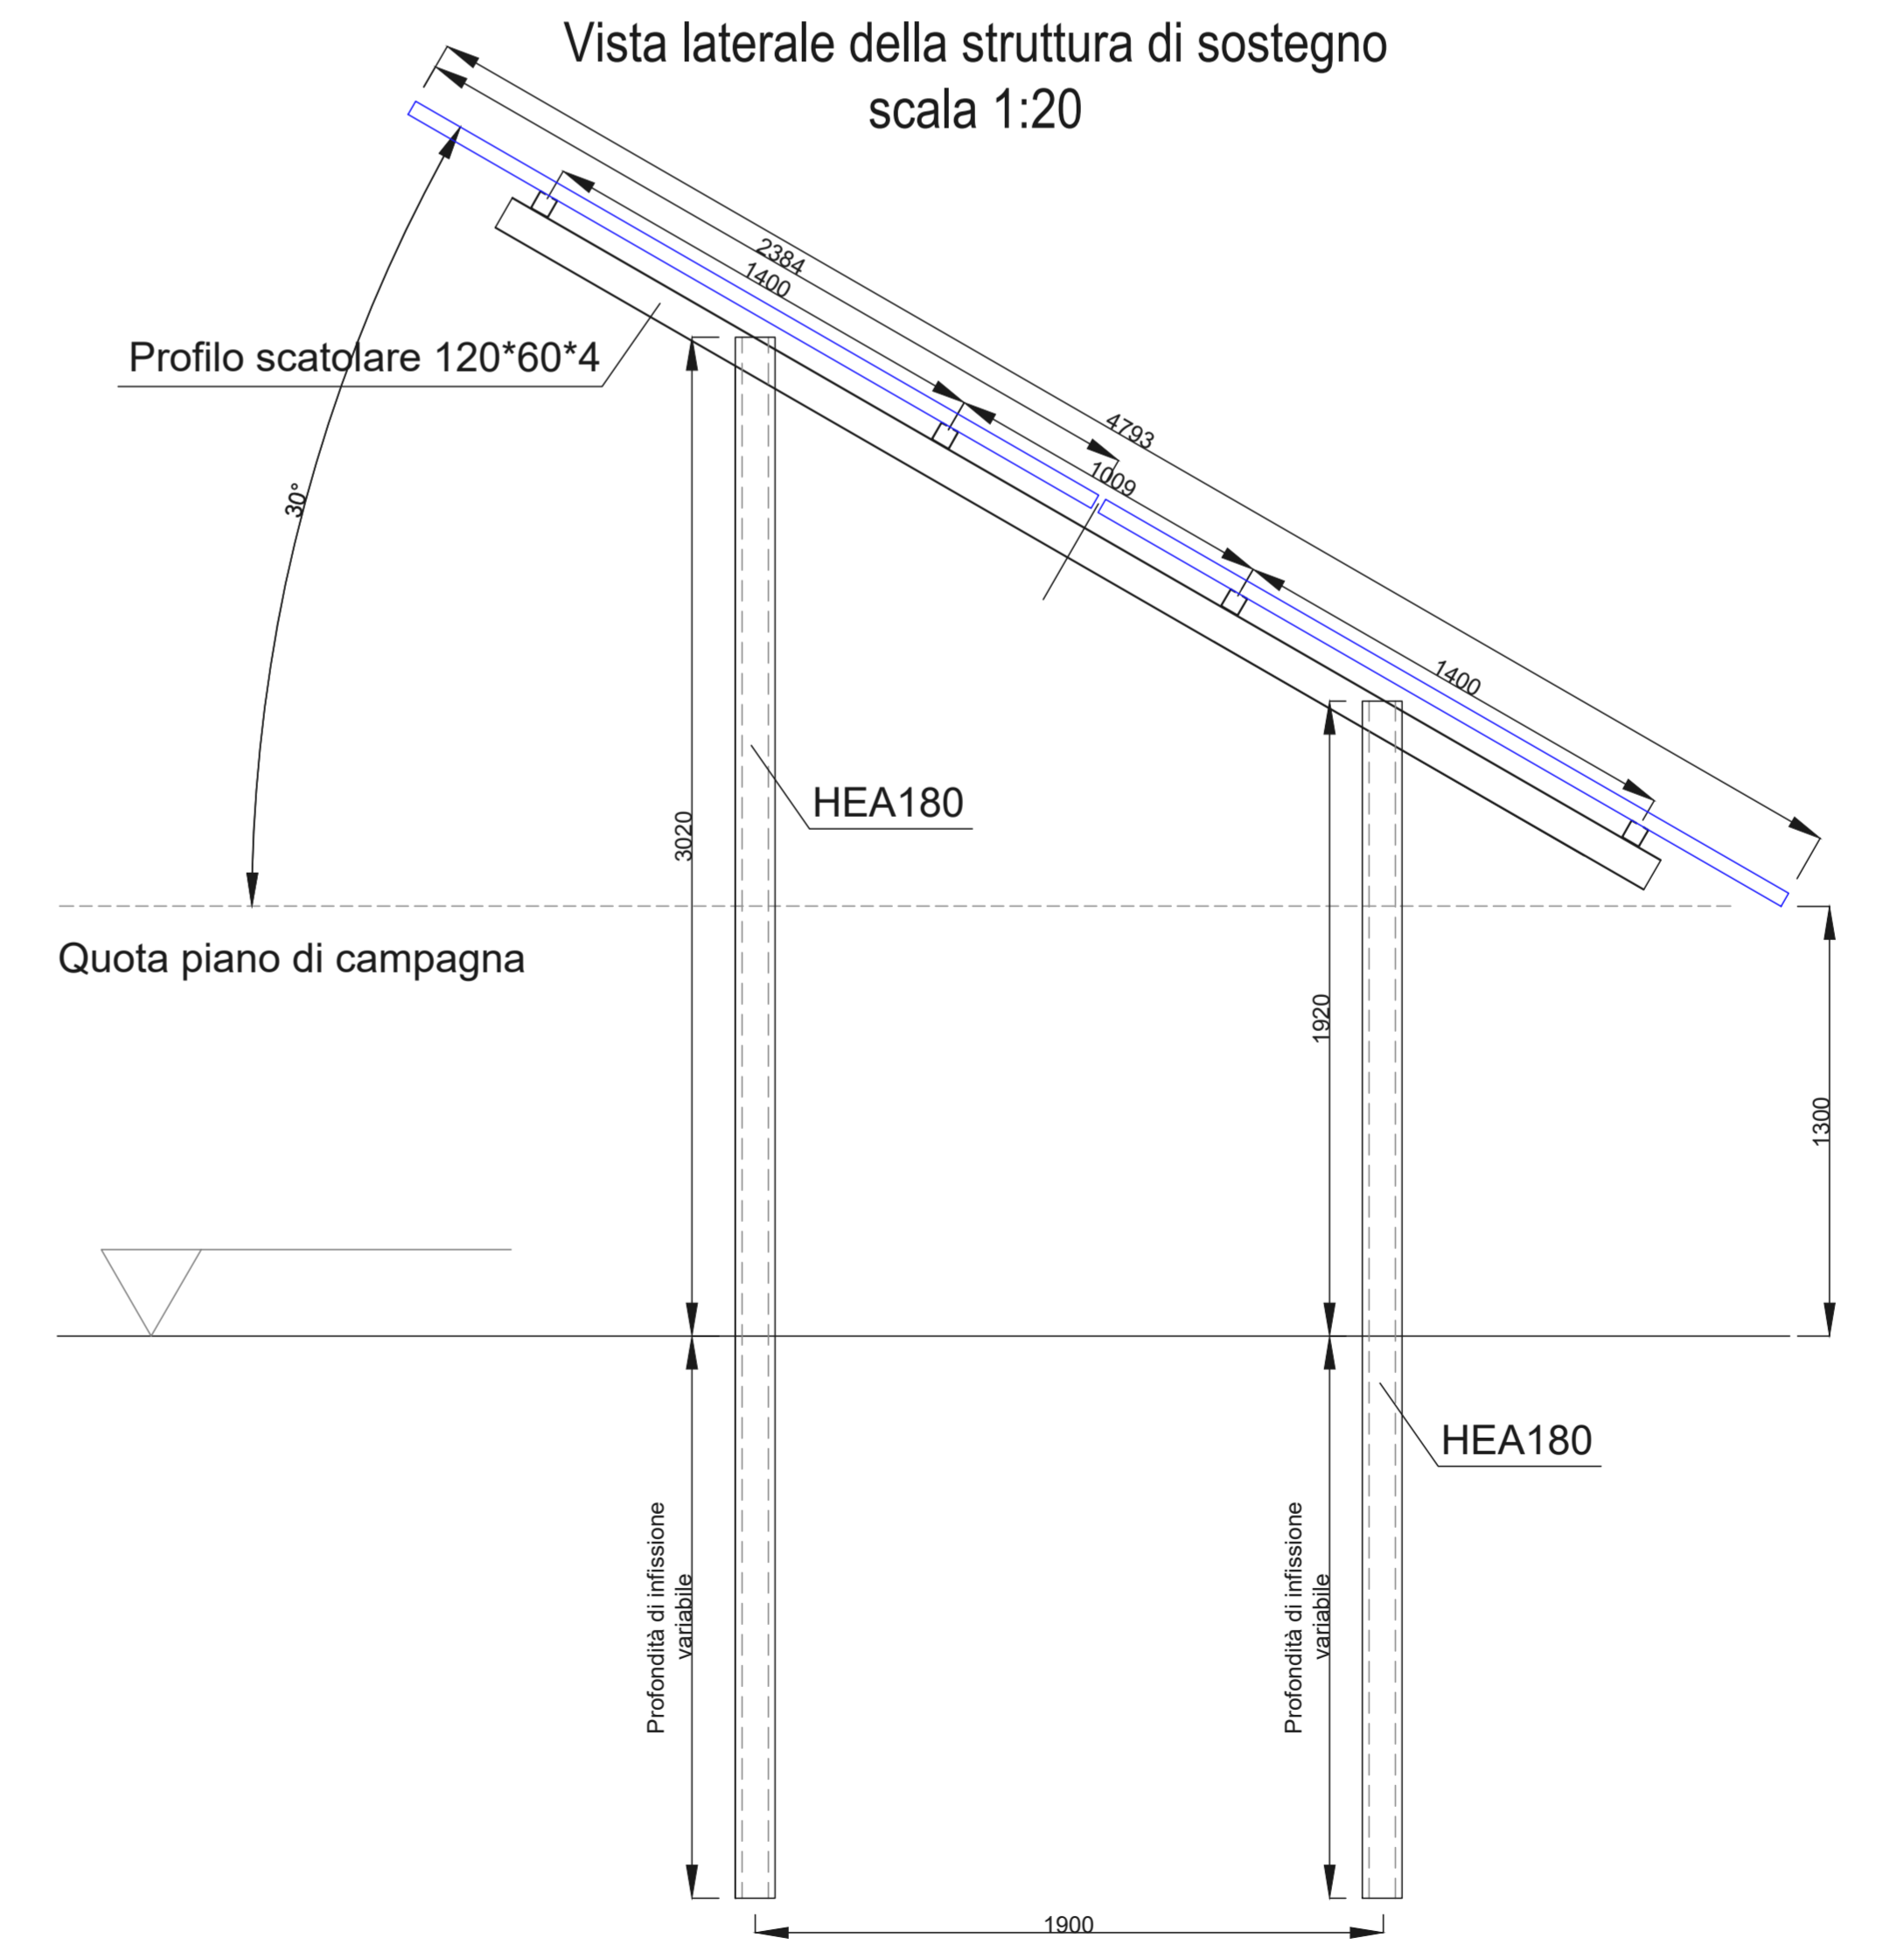Vista laterale della struttura di sostegno
 scala 1:20



 PROVINCIA DI TRAPANI COMUNE DI SALEMI		 REGIONE SICILIA	
PROGETTO PER LA REALIZZAZIONE DI UN NUOVO IMPIANTO AGRIVOLTAICO E DELLE RELATIVE OPERE DI CONNESSIONE ALLA RETE DI DISTRIBUZIONE AT, SITO NEL COMUNE DI SALEMI (TP), LOCALITA' RANCHIBILE, AVENTE POTENZA DI PICCO DC PARI A 42,67 MWp (potenza in immissione pari a 33 MWac) DENOMINAZIONE IMPIANTO "RANCHIBILE"			
PROGETTO DEFINITIVO PROCEDURA DI AUTORIZZAZIONE UNICA REGIONALE di cui all'art. 12 del D.lgs. 387/2003 - Linee Guida Deer. MISE 10/09/2010 PROCEDURA DI VALUTAZIONE DI IMPATTO AMBIENTALE PRESSO IL MITE ai sensi dell'art. 23 del D.Lgs. 152/2006 ricompreso nell'art. 31, comma 6 del D.Lgs. 77/21.			
ELABORATO: Strutture di supporto e fondazioni moduli fotovoltaici fissi		codice identificativo: B.4.1	
scala: 1:30		rev: 0	
COMMITTENTE: X-ELIO+ X-ELIO RANCHIBILE S.R.L. Corso Vittorio Emanuele 2 349 00186 ROMA Tel. +39 06 8412580 - Fax +39 06 8551578 Capitale autorizzato versato: 1.000,00€ Partita IVA e iscrizione Registro Imprese di Roma n° 14803061007 REA RM-1478722 Società sottoposta a direzione e controllo di X-ELIO Energy, S.L.U. xelioranchibile@xeglobal.it			
PROGETTISTA: A176 LAB A176LAB srl Via Santa Agathe n. 37 91021 Alcamo (TP) P.IVA 0257275014 Think different project		Consulenti specialistici: Studio Agronomico - Dott. Agr. Mazzara Vito Studio Geologico - Dott. Geol. Antonio Cacioppo Progettista strutturale - Ing. Vincenzo Agosta	
Nome file/documento: COD. DOCUMENTO			
FOGLIO			
0	18/07/2023	PRIMA EMISSIONE	C. GAGLIO G. LIPARI G. GABELLONE
REV.	DATA	DESCRIZIONE MODIFICA	REDATTO APPROVATO AUTORIZZATO