











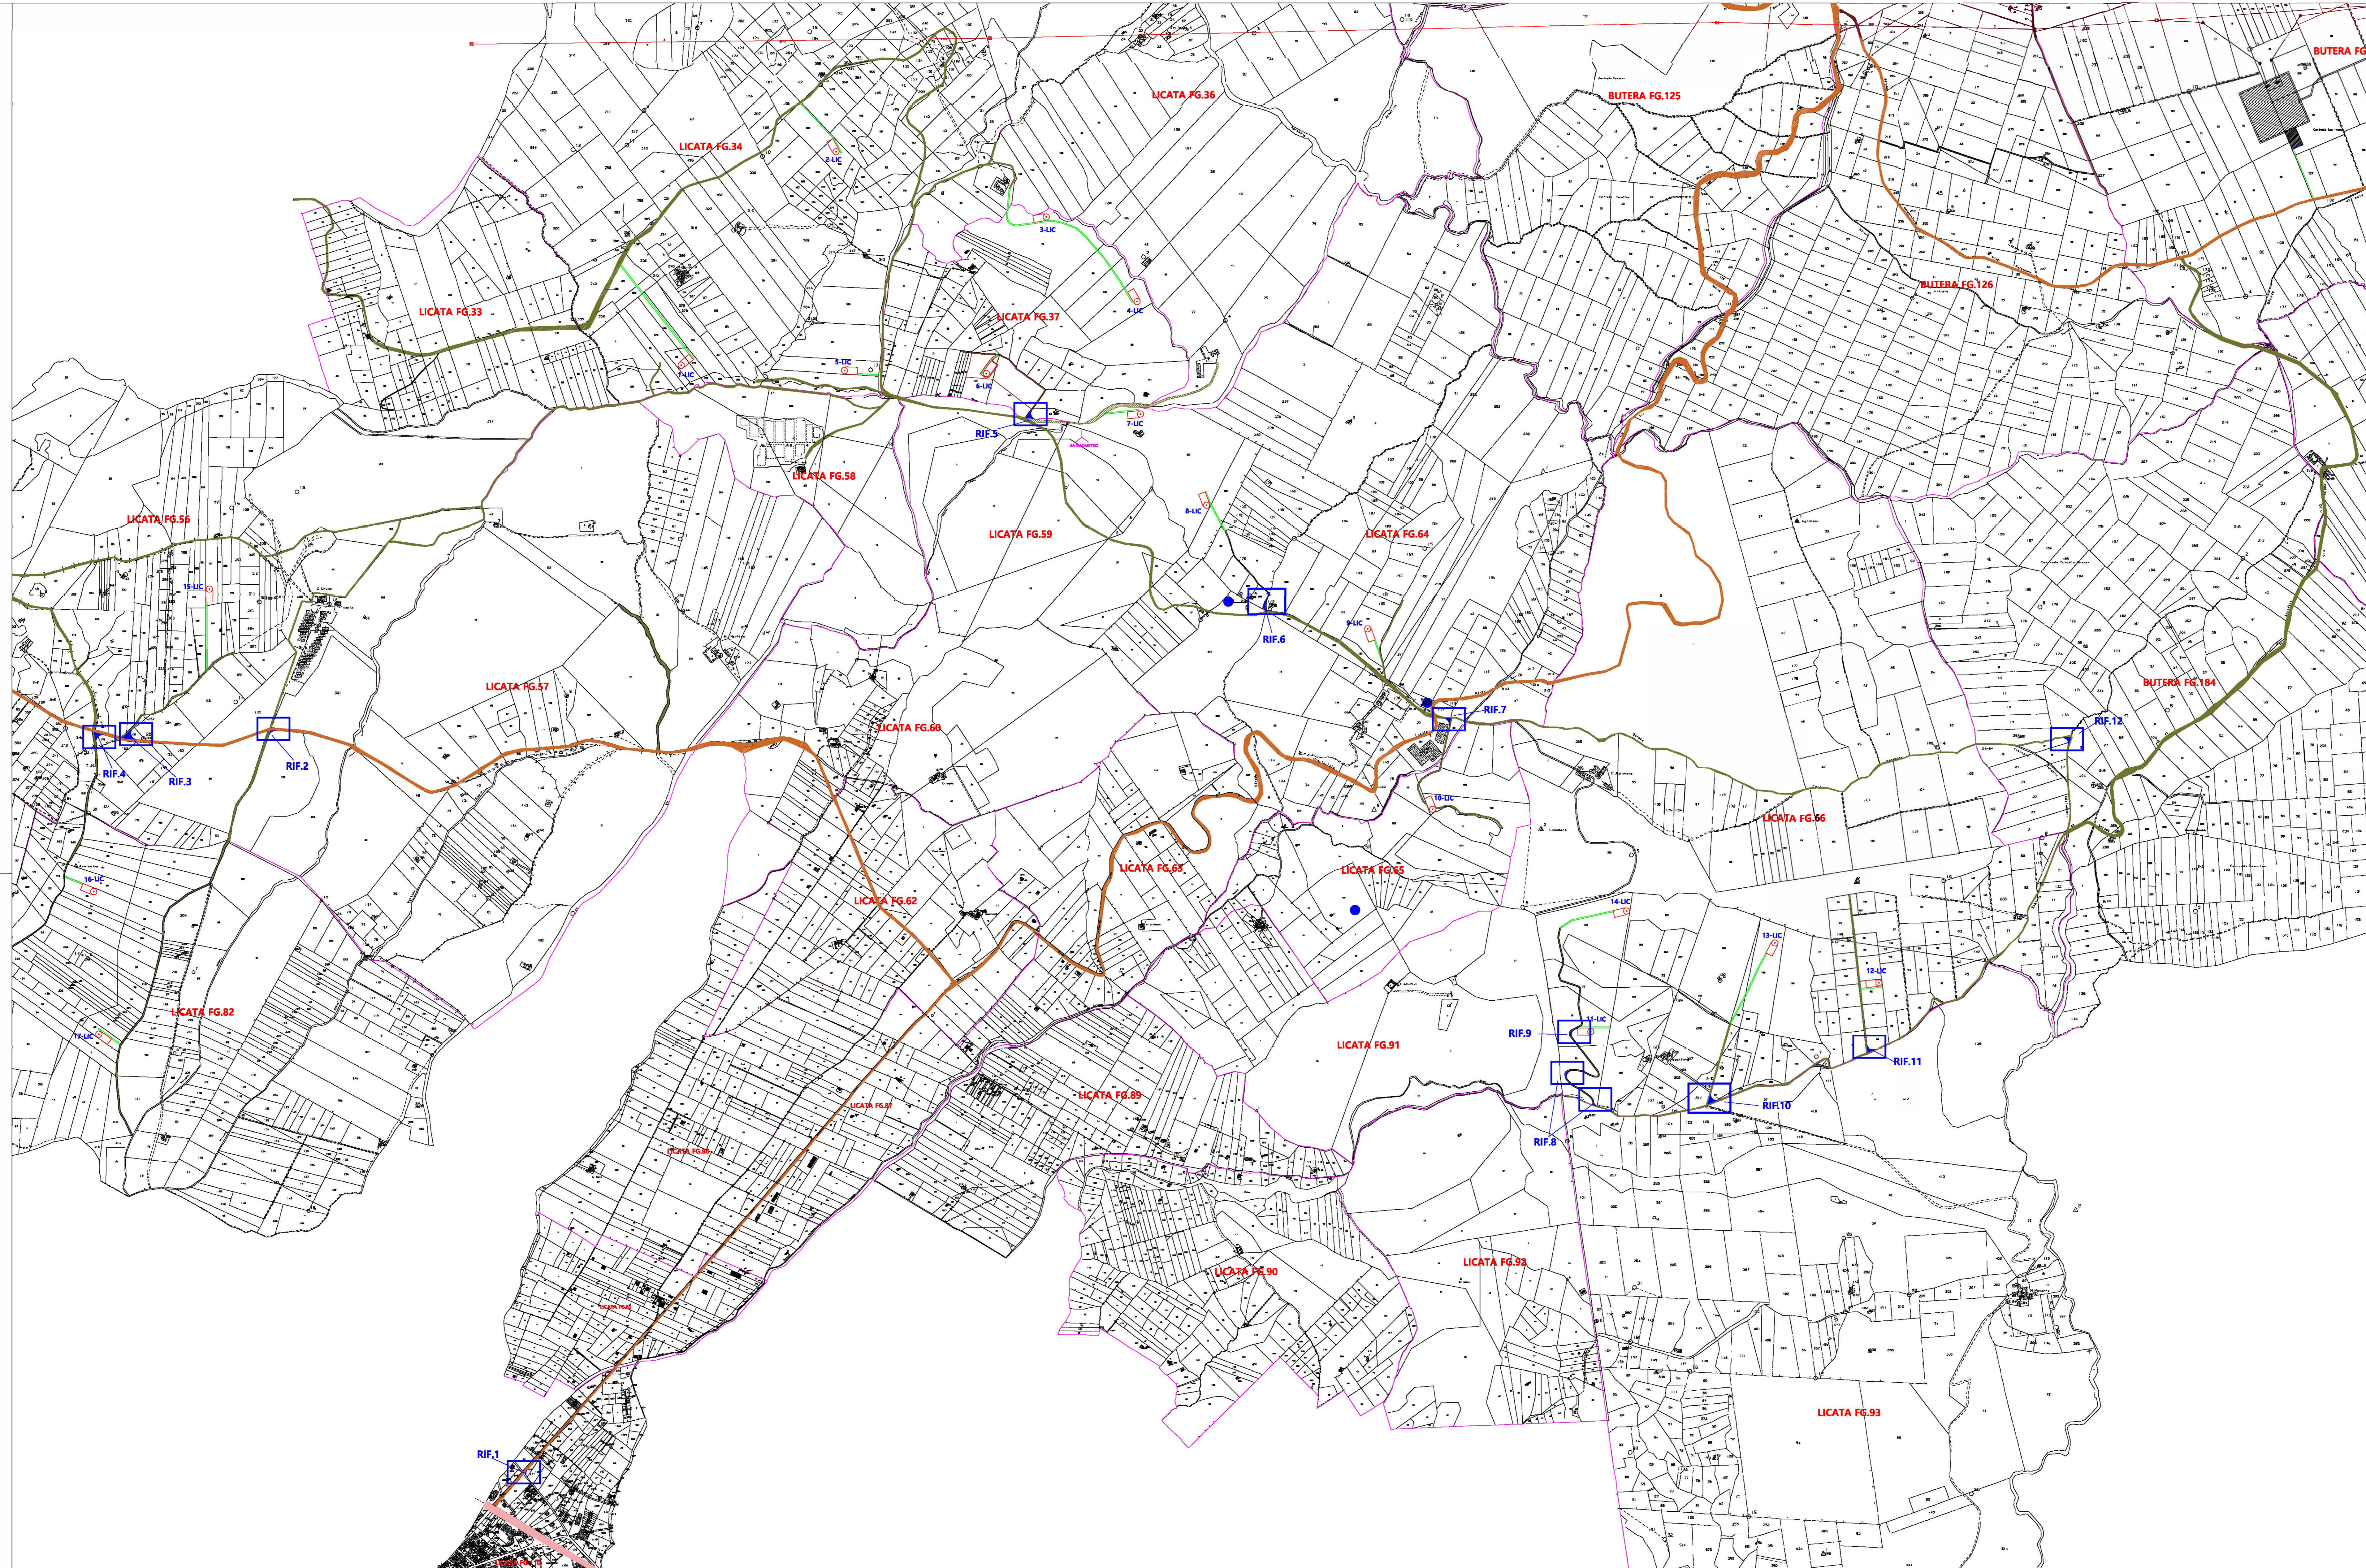


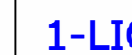











LEGENDA


-  Fondazione e piazzola aerogeneratore
-  Strade da realizzare
-  Numerazione aerogeneratore
-  Torre Anemometrica da realizzare
-  Linea elettrica ATT 220 kV
-  Area deposito
-  Strada Statale SS115 (E931)
-  Strade provinciali
-  Strade comunali o private
-  Linea confini fogli catastali
-  WTG esistenti altra ditta
-  Intervento provvisorio su strada



Particelle interessate da interventi provvisori dovuti all'ampliamento del raggio di curvatura della strada per il raggiungimento dell'aerogeneratore:

-  RIF.1
Licata Fg.110 Part.212
-  RIF.2
Licata Fg.56 Part.272
-  RIF.3
Licata Fg.56 Part.137
-  RIF.4
Licata Fg.56 Part.375
-  RIF.5
Licata Fg.37 Part.53
-  RIF.6
Licata Fg.64 Part.255
-  RIF.7
Licata Fg.64 Part.261
-  RIF.8
Licata Fg.66 Part.10
-  RIF.9
Licata Fg.66 Part.19
-  RIF.10
Licata Fg.66 Part.221
-  RIF.11
Licata Fg.66 Part.84
-  RIF.12
Butera Fg.184 Part.15 - 16

TIPICI DI INTERVENTI

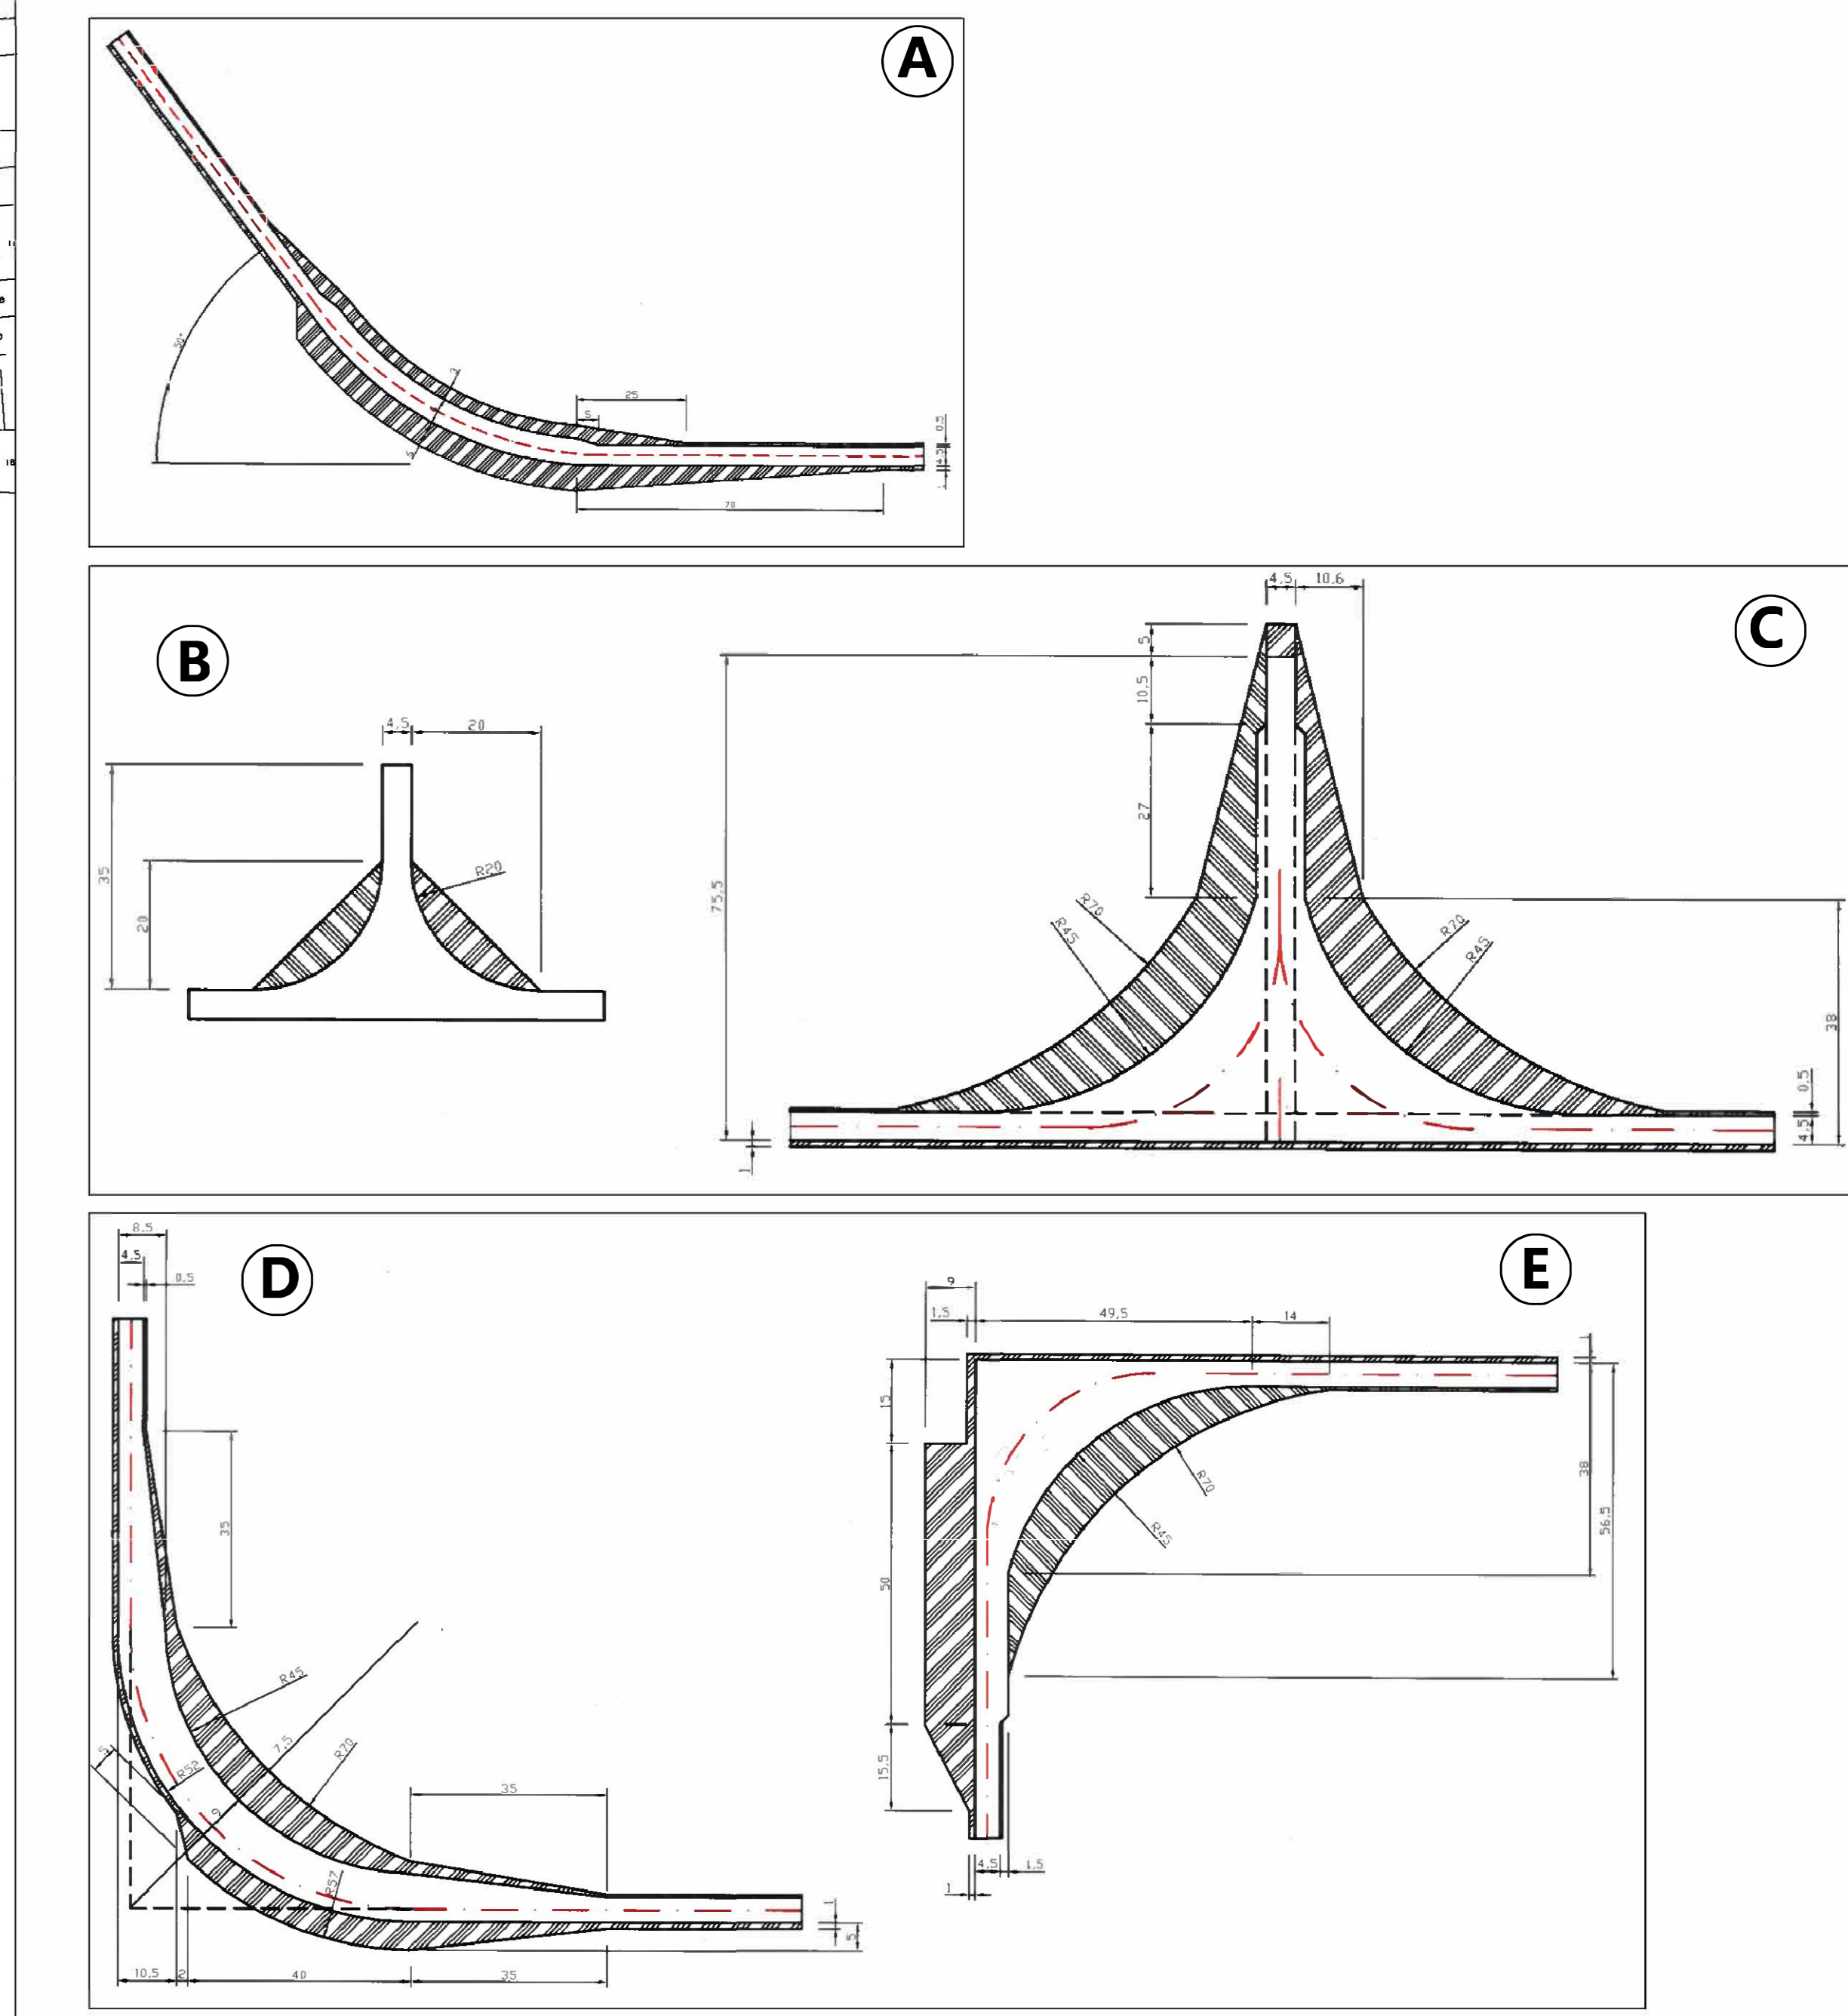



VCC Energia Licata Srl

REGIONE SICILIANA

PROVINCIA DI AGRIGENTO
COMUNE DI LICATA

PROVINCIA DI CALTANISSETTA
COMUNE DI BUTERA

PROGETTO PER LA REALIZZAZIONE DI UN IMPIANTO EOLICO DELLA POTENZA DI 93,5 MW

"AGRABONA"

TAV. 09

Interventi provvisori sulle strade, in relazione alle esigenze di trasporto degli aerogeneratori

Committente:
VCC Energia Licata Srl
Via Oreste Ranelletti, 281 - 67043 - Celano (AQ)
P.IVA e C.F.: 02114010669

[Signature]

PROGETTO REDATTO DA: VCC Trapani Srl
Il disegnatore:
Geom. Fabrizio Baruffa

I progettisti:
Ing. Giuseppe Morgante

Ing. Eugenio Oretto

Ing. Antonio Bartolozzi

PROGETTO DEFINITIVO
Scala 1:10.000

Data: 11/10/2021
Rev.01

VCC Trapani S.r.l. - Via O. Ranelletti n.281 - 67043 - Celano (AQ) - tel.0863/477777 - e-mail: vcc.trapani.srl@gmail.com