


STAZIONE RTN 220 (380)/150 kV  
DI BUTERA 1 (CL)

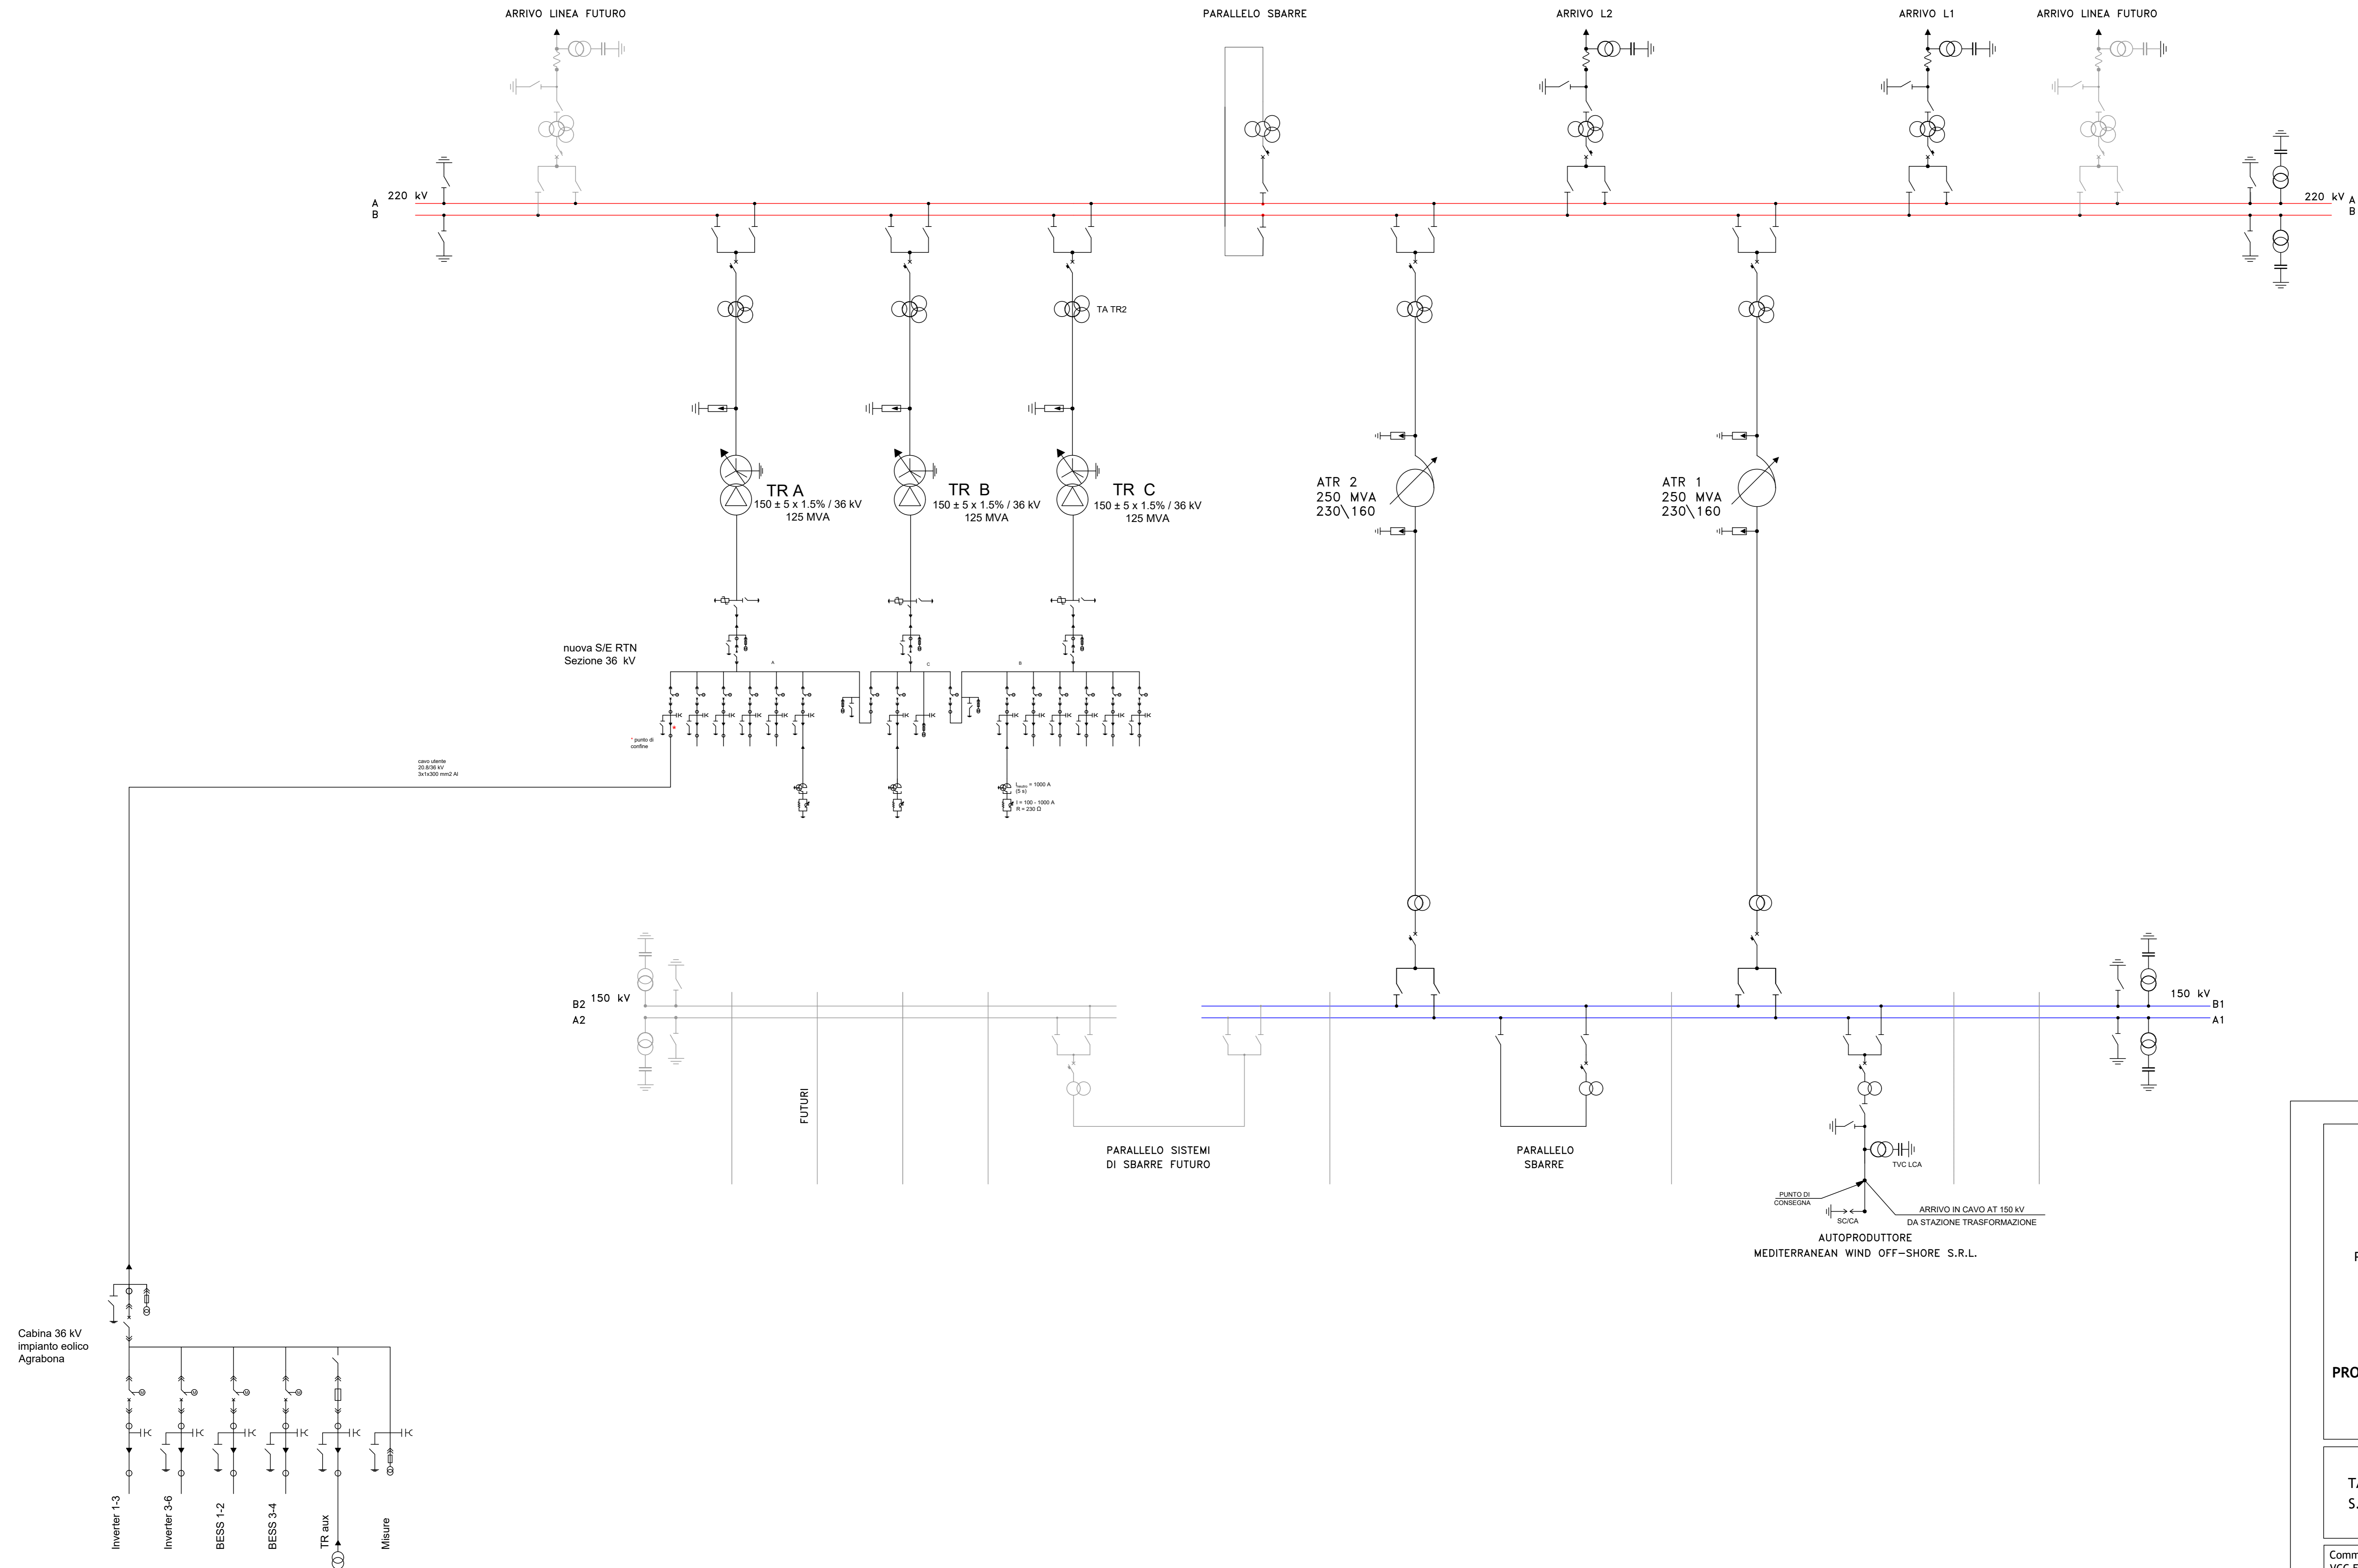

R506P0005440

**REGIONE SICILIANA**

PROVINCIA DI AGRIGENTO  
COMUNE DI LICATA

PROVINCIA DI CALTANISSETTA  
COMUNE DI BUTERA

**PROGETTO PER LA REALIZZAZIONE DI UN IMPIANTO EOLICO DELLA POTENZA DI 93,5 MW**

**"AGRABONA"**

TAV. S.08	Schema Elettrico Unifilare S/E di Trasformazione
Committente: VCC Energia Licata Srl Via Oreste Ranelletti, 281 - 67043 - Celano (AQ) P.IVA e C.F.: 02114010669	PROGETTO REDATTO DA: VCC Trapani Srl I progettisti: Dott. Ing. Vincenzo Iuliani Ordine degli Ingegneri della Provincia di Roma N. 1739
 <b>PROGETTO DEFINITIVO</b>	Ing. Giuseppe Margante Ordine degli Ingegneri della Provincia di Roma N. 43098
Data: 07/03/2023 Rev. 00	

VCC Trapani S.r.l. - Via O. Ranelletti n.281 - 67043 - Celano (AQ) - tel.0863/1870710 - e-mail: vcc.trapani.srl@gmail.com