


AREE DI INTERVENTO NUOVO IMPIANTO AMOTORI

- 21 IDENTIFICATIVO NUOVI INTERVENTI
SI VEDA TAVOLA R013 PLANIMETRIA NUOVI INTERVENTI
- 18 IDENTIFICATIVO IMPIANTI ESISTENTI
SI VEDA TAVOLA R010 PLANIMETRIA GENERALE SITUAZIONE ATTUALE

Area BioPower Sardegna

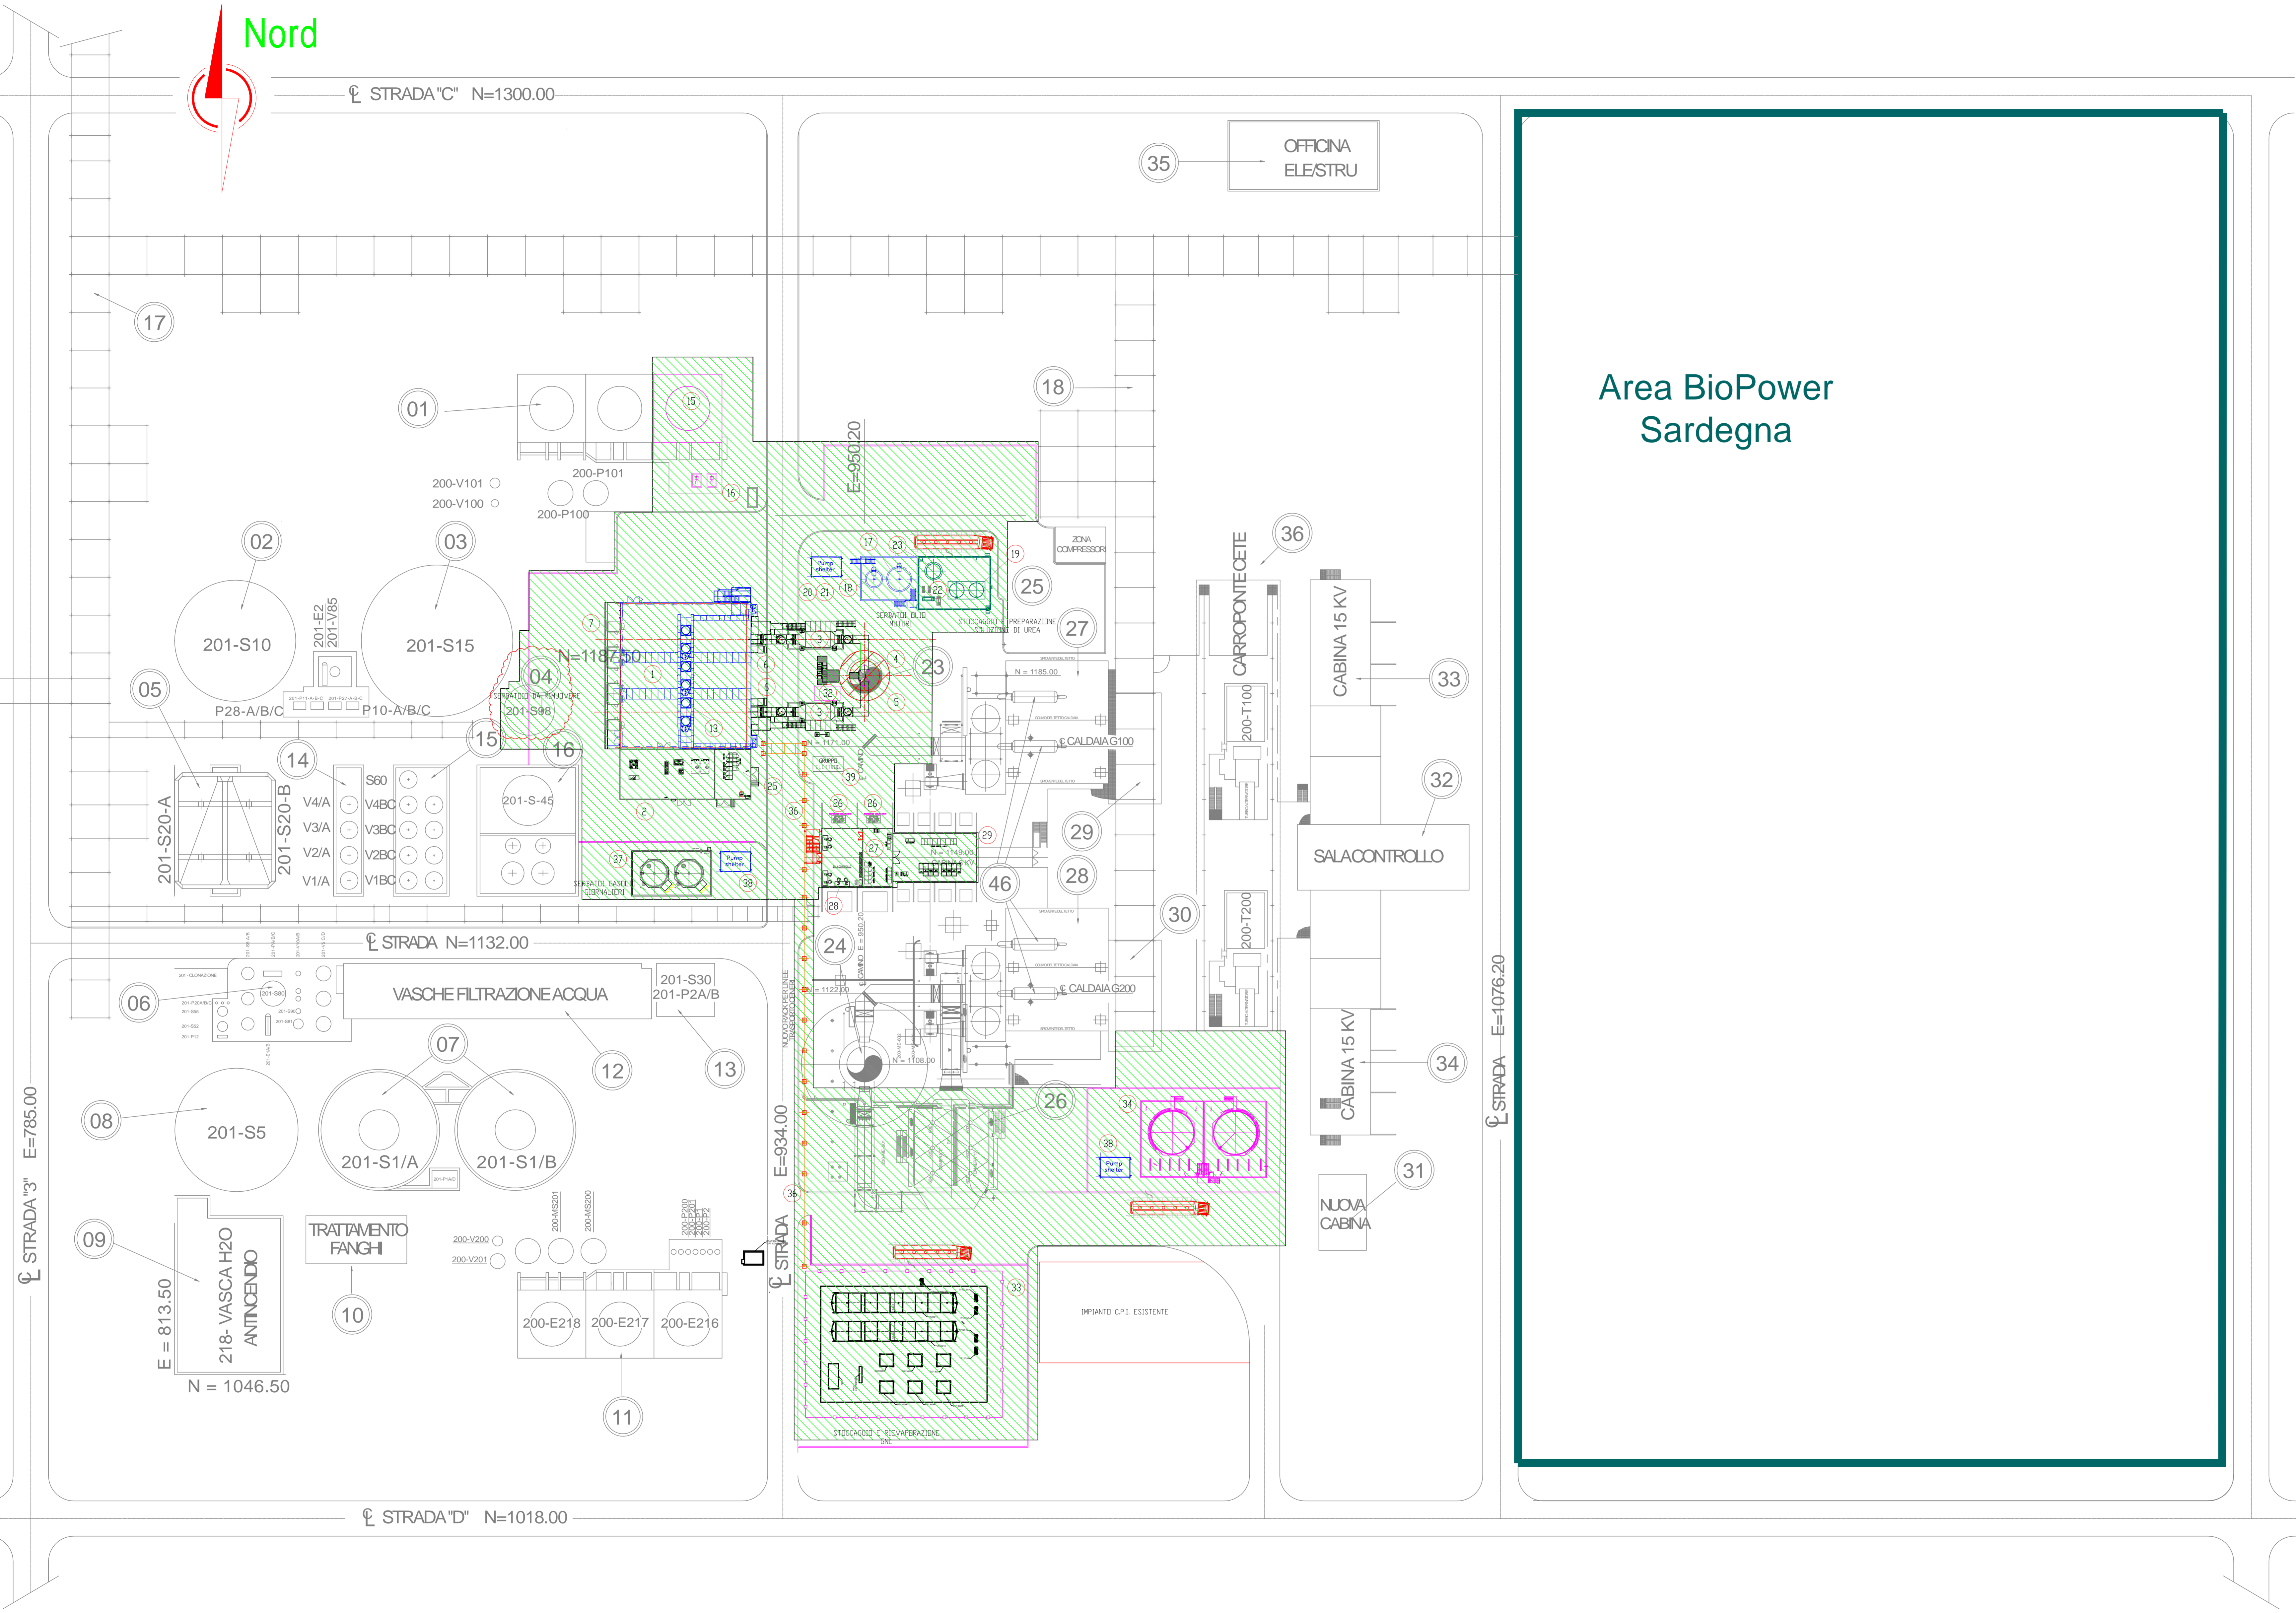

TAUW

Tauw Italia S.r.l.
Galleria Giovan Battista Gerace, 14
56124 Pisa
T 050 54 27 80
F 050 57 80 93
E info@tauw.com
www.tauw.it

CLIENTE:
OTTANA ENERGIA S.p.A.

PROGETTO:

Centrale Termoelettrica di Ottana (NU)
Progetto di installazione nuovi motori endotermici

Ns. rif. 1669258

REV.	DATA	DESCRIZIONE	PGO ESEGUITO	Picozzi CONTROLLATO	Godio APPROVATO
0	15/7/2023	EMISSIONE PER AUTORIZZAZIONI			

TITOLO:

Planimetria aree di intervento

CONVENZIONE	FORMATO	SCALA	TAVOLA	REV.	N° FOGLIO
	A0	1:500	R011 1669258PGO V0	0	1/1



NOTA GENERALE:
IL PRESENTE ELABORATO È DI PROPRIETÀ DI OTTANA ENERGIA S.p.A. È FATTO DIVETTO A CHIUSURA DI PROCEDERE, IN QUALSIASI MODO E SOTTO QUALSIASI FORMA, ALLA SUA RIPRODUZIONE, RACCOMANDA, DIVULGO O DIVULGARE A TERZI QUALSIASI INFORMAZIONE IN MERITO, SENZA PRESENTARE AUTORIZZAZIONE RILASCIATA PER SCRITTO DA OTTANA ENERGIA S.p.A.