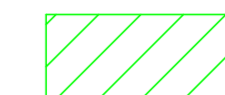

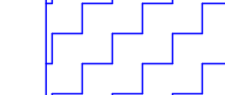



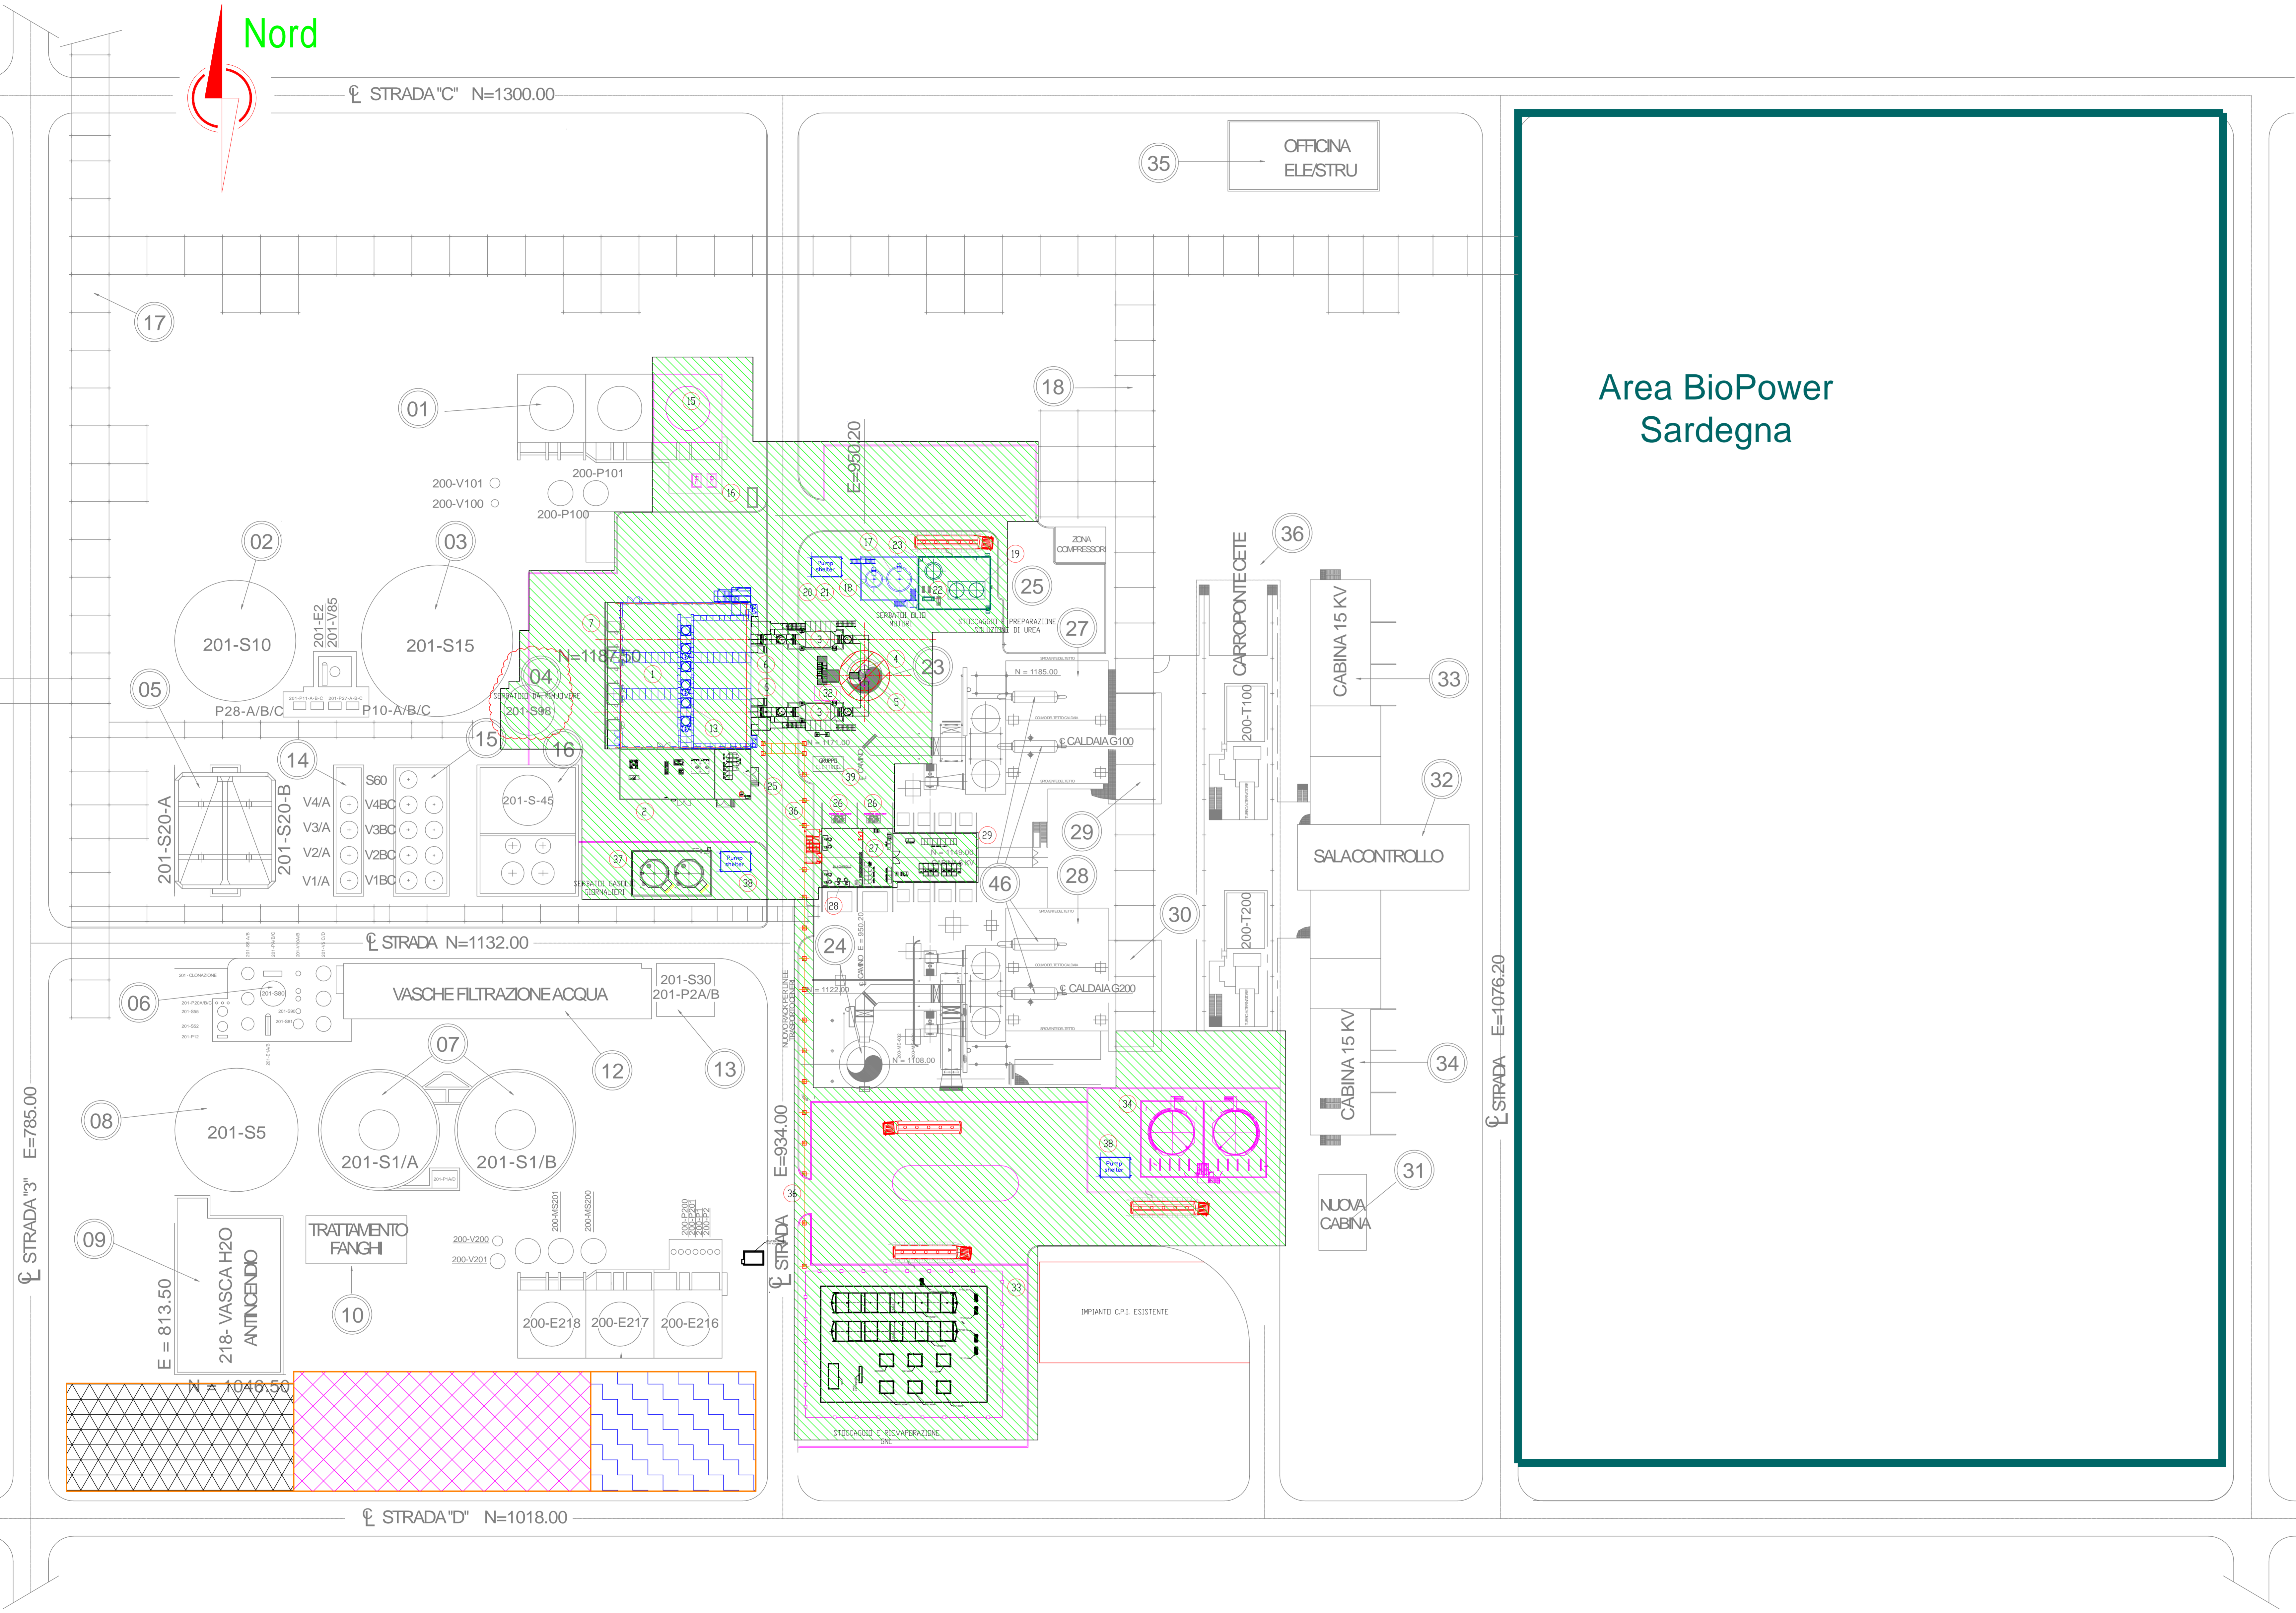


-  AREE INTERESSATE ALLA COSTRUZIONE NUOVI IMPIANTI (12000 m² totali)
-  AREA STOCCAGGIO MATERIALE (1400 m² totali)
-  AREA LAVORAZIONI E OFFICINE (800 m²)
-  AREA UFFICI, SPOGLIATOI E BARACCATURE (1000 m²)

AREE DI LAVORAZIONE E AREE DI CANTIERE (3200 m² totali)

-  IDENTIFICAZIONE INTERVENTI SU VEICOLI TAGLIANDO E MANUTENZIONE INTERVENTI
-  IDENTIFICAZIONE INTERVENTI SU VEICOLI TAGLIANDO E MANUTENZIONE INTERVENTI

# Area BioPower Sardegna



**TAUW**

Tauw Italia S.r.l.  
Galleria Giovan Battista Gerace, 14  
56124 Pisa  
T 050 54 27 80  
F 050 57 80 93  
E info@tauw.com  
www.tauw.it

CLIENTE:  
**OTTANA ENERGIA S.p.A.**


PROGETTO:

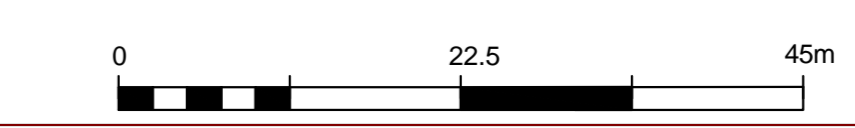
**Centrale Termoelettrica di Ottana (NU)**  
Progetto di installazione nuovi motori endotermici

Ns. rif. 1669258

| REV. | DATA      | DESCRIZIONE                  | PGO | Picozzi | Godio |
|------|-----------|------------------------------|-----|---------|-------|
| 0    | 15/7/2023 | EMISSIONE PER AUTORIZZAZIONI | PGO | Picozzi | Godio |

TITOLO:  
**Planimetria aree di cantiere e stoccaggio materiali**

| CONVENZIONE   | FORMATO | SCALA | TAVOLA             | REV. | N° FOGLIO |
|---|---------|-------|--------------------|------|-----------|
|  | A0      | 1:500 | R012 1669258PGO V0 | 0    | 1/1       |



NOTA GENERALE:  
IL PRESENTE ELABORATO E' DI PROPRIETA' DI OTTANA ENERGIA S.p.A. E' FATTO DIVIETO A CHIUSURA DI PROCEDERE, IN QUALSIASI MODO E SOTTO QUALSIASI FORMA, ALLA SUA RIPRODUZIONE, RACCHIUSURA, DIVULGO O DIVULGARE A TERZI QUALSIASI INFORMAZIONE IN MERITO, SENZA PRECEDERE L'AUTORIZZAZIONE RILASCIATA PER SCRITTO DA OTTANA ENERGIA S.p.A.