


PLANIMETRIA QUOTA TETTO

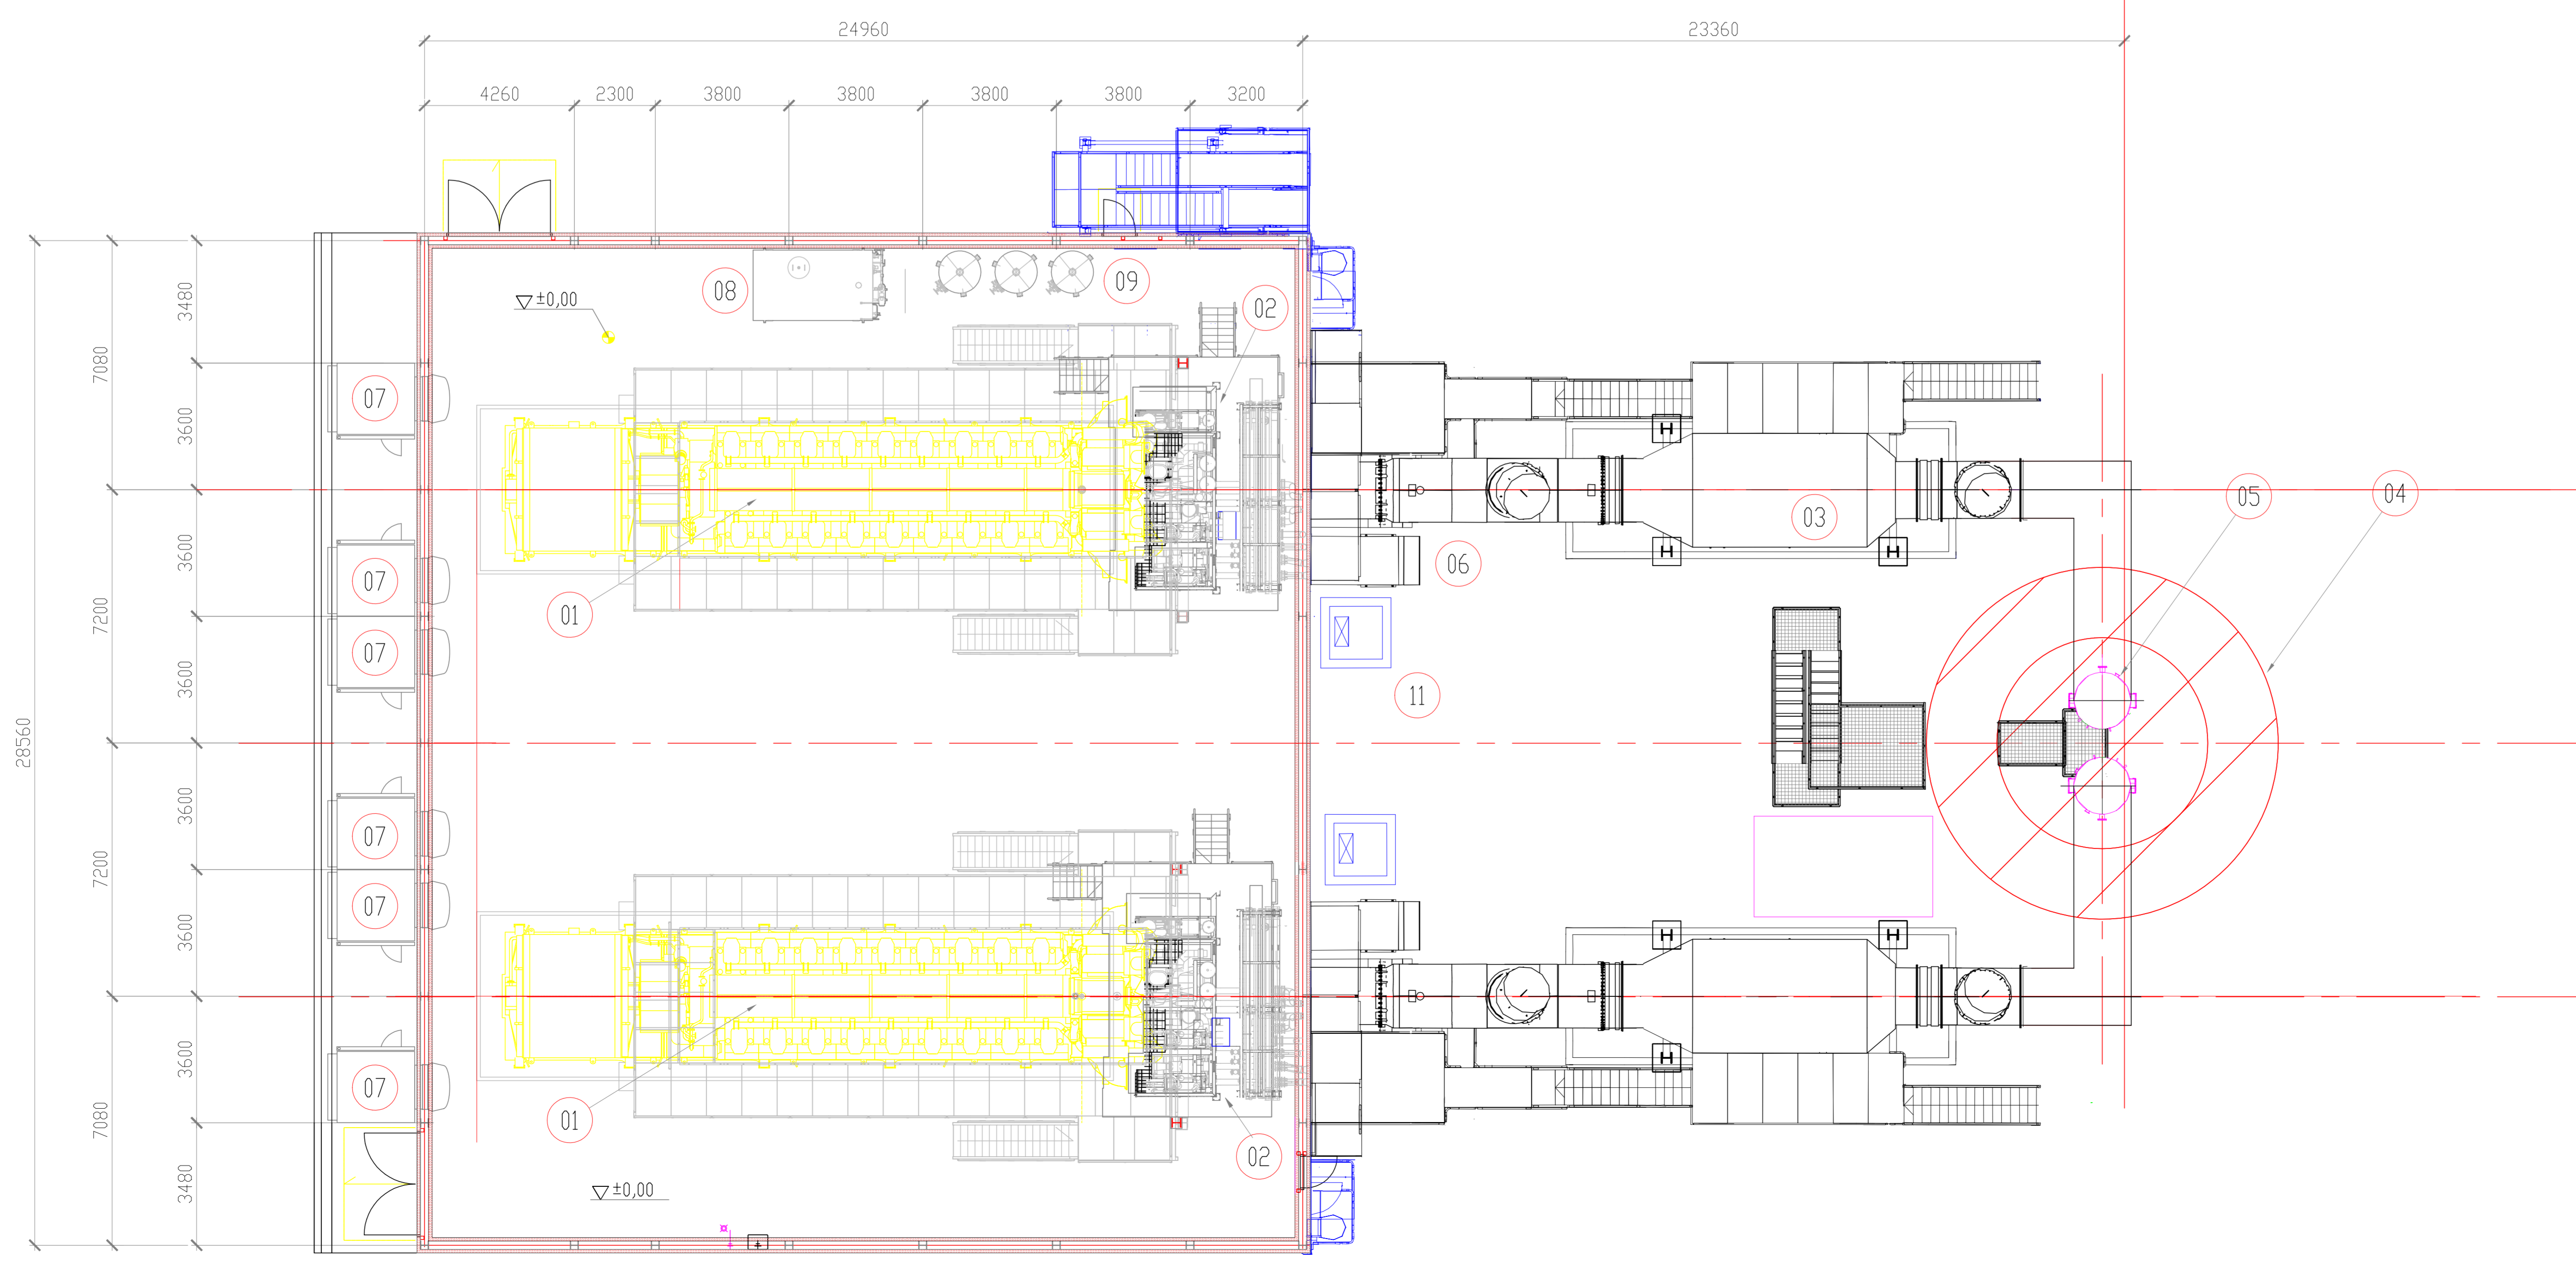

PLANIMETRIA SALA MACCHINE

LEGENDA

LEGENDA		
POS.	DESCRIZIONE	PREZ. (€)
01	Motogeneratore	388200
02	Moduli ausiliari e rampa gas	12105
03	SCR (Unità trattamento gas di scarico)	17000
04	Canne fumi esausti h 30 m	11000
05	Camino principale esistente h 180 m	4445
06	Modulo ventilazione locale Motogeneratori	2100
07	Modulo ventilazione locale Motogeneratori	3000
08	Apparecchio ausiliari Motogeneratori	11500
09	Stoccaggio aria di avviamento M.G.	2023
10		
11	Pozzetto raccolta acque oleose	
13	Unità di ventilazione d estrazione aria sala macchine	
32	Sistema di monitoraggio emissioni	4000

21 IDENTIFICATIVO NUOVI INTERVENTI
SI VEDA TAVOLA R013 PLANIMETRIA NUOVI INTERVENTI



Tauw Italia S.r.l.
Galleria Giovan
Battista Gerace, 14
56124 Pisa
T 050 54 27 80
F 050 57 80 93
E info@tauw.com
www.tauw.it

CLIENTE:
OTTANA ENERGIA S.p.A.



Paolo Cecchi

PROGETTO:
Centrale Termoelettrica di Ottana (NU)
Progetto di installazione nuovi motori endotermici

Ns. rif. 1669258

0	15/7/2023	EMISIONE PER AUTORIZZAZIONI	PGO	Picozzi	Giulio
REV.	DATA	DESCRIZIONE	ESEGUITO	CONTROLLATO	APPROVATO

TITOLO:
Sala macchine pianta apparecchi

CONVENZIONI	FORMATO	SCALA	TAVOLA	REV.	N° FOGLIO
	A0	1:100	R022 1669258PGO V0	0	1/1



NOTA GENERALE:
IL PRESENTE ELABORATO È DI PROPRIETÀ DI OTTANA ENERGIA S.P.A. È FATTO DIVIETO A CHIUNQUE DI PROCEDERE, IN QUALSIASI MODO E SOTTO QUALSIASI FORMA, ALLA SUA RIPRODUZIONE, ANCHE PARZIALE, OVVERO DI DIVULGARRE A TERZO QUALSIASI INFORMAZIONE IN MERITO, SENZA PRESENTARE AUTORIZZAZIONE RILASCIATA PER SCRITTO DA OTTANA ENERGIA S.P.A.