
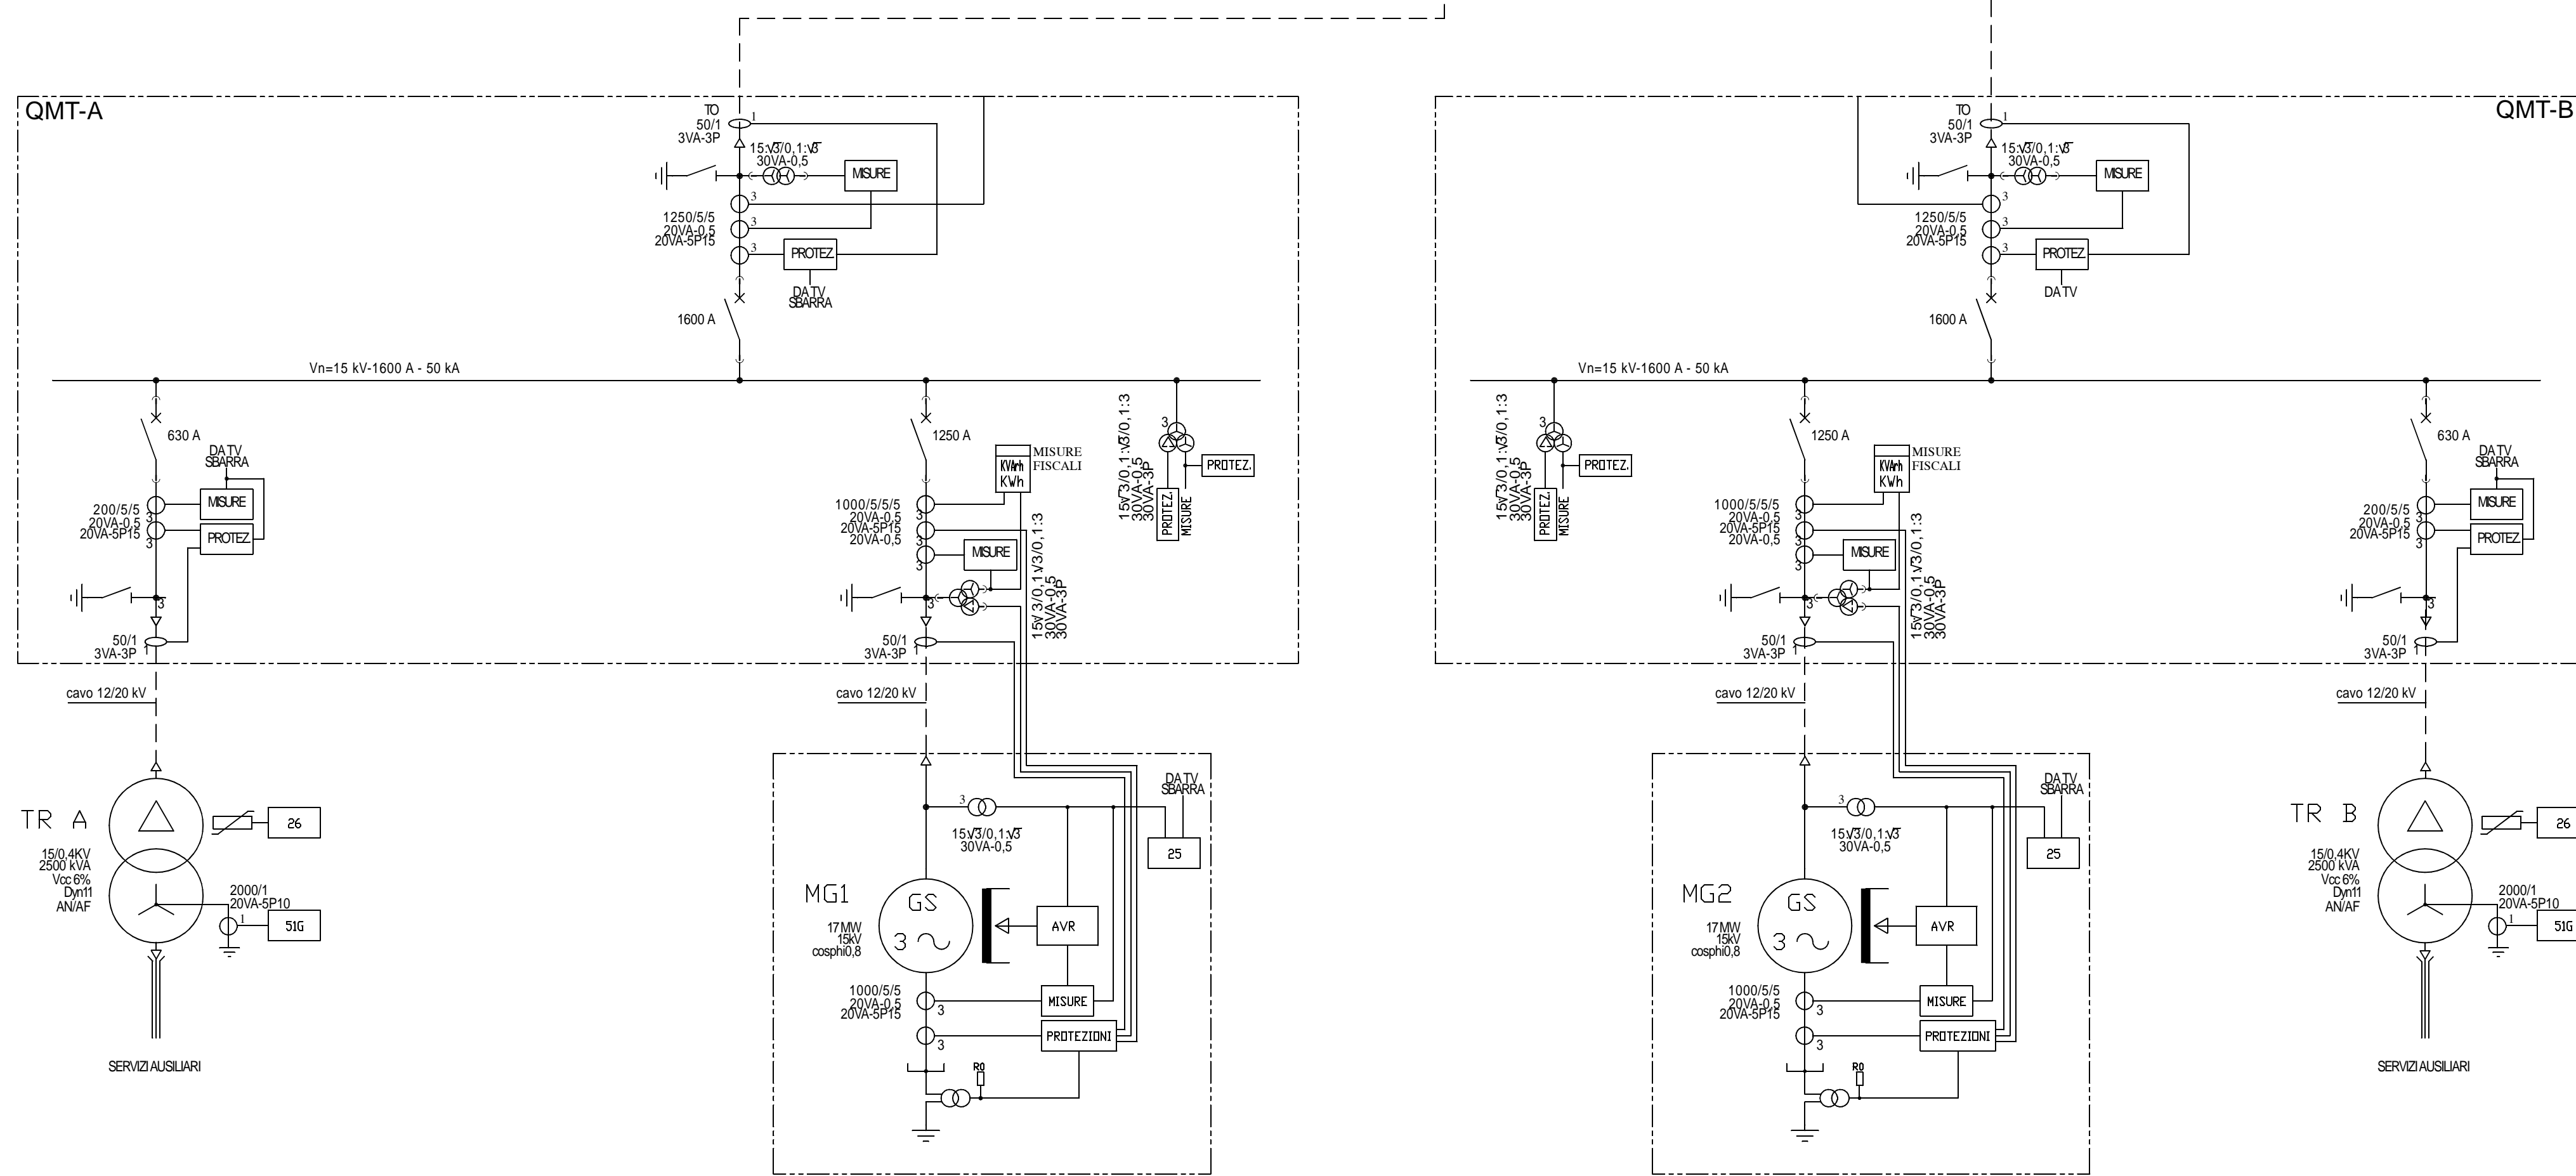


LEGENDA

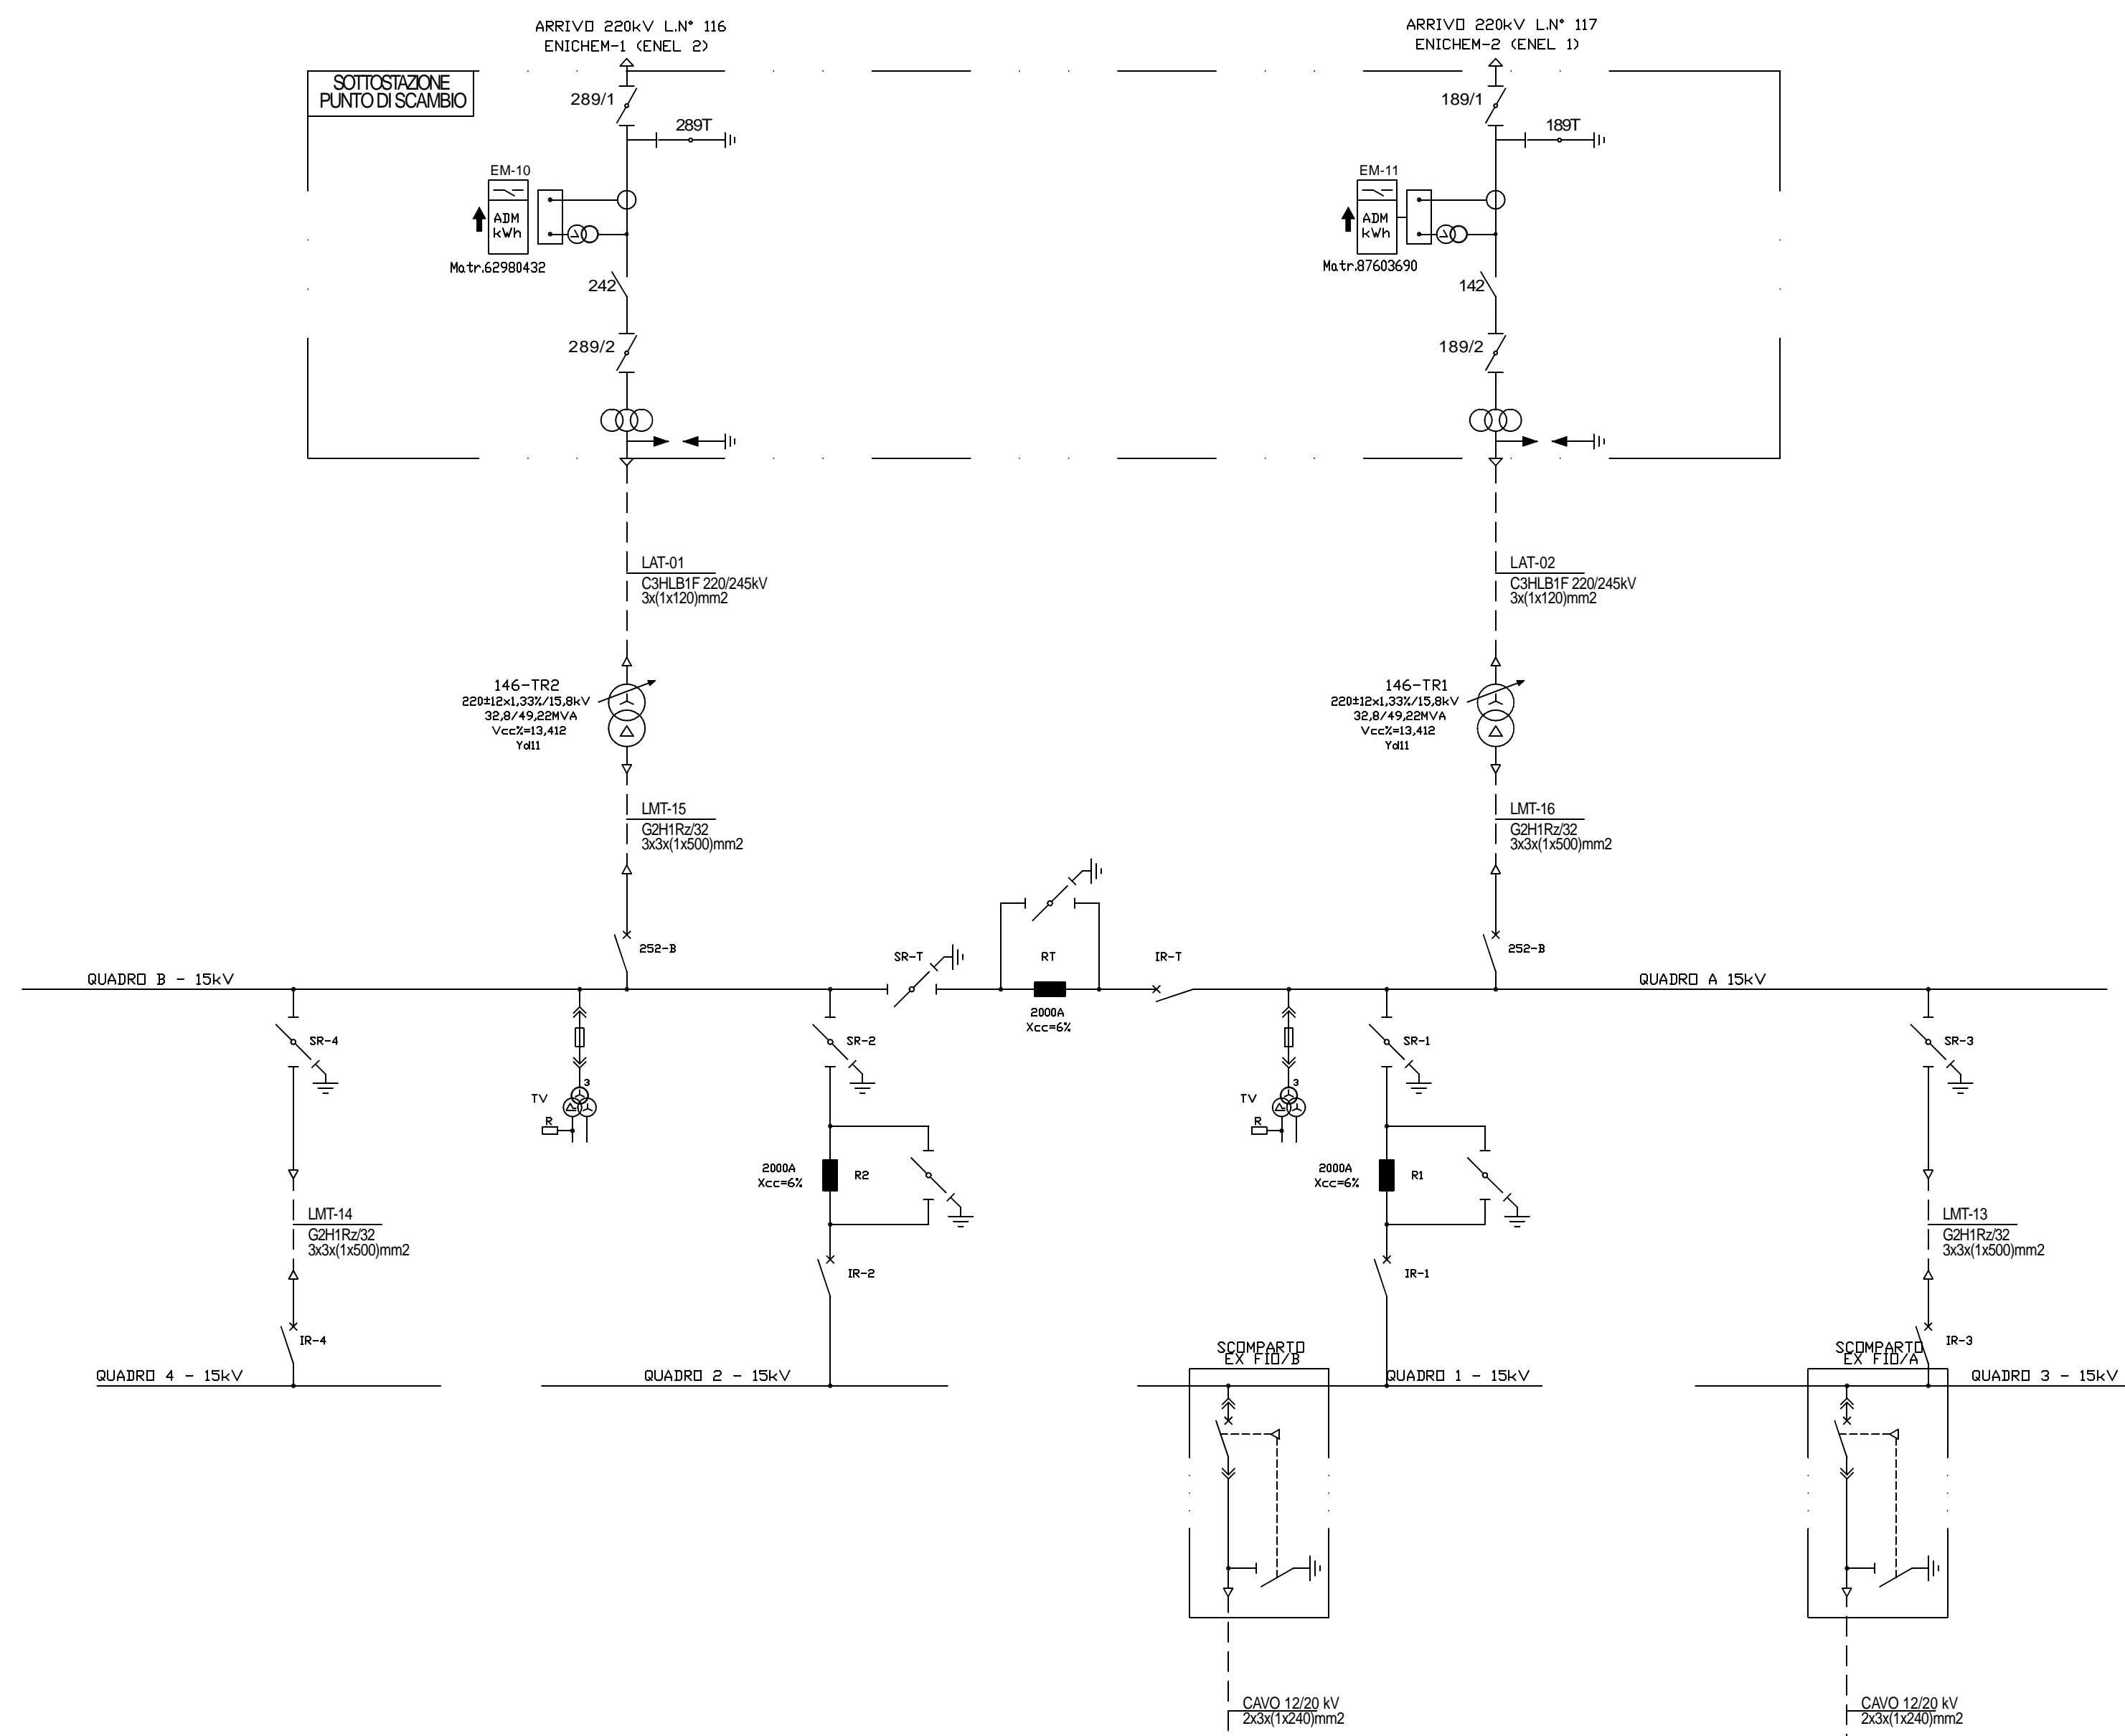

Tauw Italia S.r.l.
Galleria Giovan
Battista Gerace, 14
56124 Pisa
T 050 54 27 80
F 050 57 80 93
E info@tauw.com
www.tauw.it

CLIENTE:
OTTANA ENERGIA S.p.A.

PROGETTO:
Centrale Termoelettica di Ottana (NU)
Progetto di installazione nuovi motori endotermici

Ns. rif. 1669258

REV.	DATA	DESCRIZIONE	ESEGUITO	CONTROLLATO	APPROVATO
0	15/7/2023	EMISSIONE PER AUTORIZZAZIONE	DS	Picozzi	Stangalino

TITOLO:
SCHEMA ELETTRICO UNIFILARE PER STMG

CONVENZIONE	FORMATO	SCALA	TAVOLA	REV.	N° FOGLIO
	A1	1:1	R026 1669258PGO V0	0	1/1

NOTA GENERALE:
IL PRESENTE ELABORATO E' DI PROPRIETA' DI OTTANA ENERGIA S.P.A. E' FATTO DIVIETO A CHIUNQUE DI PROCEDERE, IN QUALSIASI MODO E SOTTO QUALSIASI FORMA, ALLA SUA RIPRODUZIONE ANCHE PARZIALE, OVVERO DI DIVULGARLA A TERZI QUALSIASI INFORMAZIONE IN MERITO, SENZA PREVENTIVA AUTORIZZAZIONE RILASCIATA PER SCRITTO DA OTTANA ENERGIA S.P.A.