



**PROGETTO DI UN IMPIANTO AGRIVOLTAICO DENOMINATO "VETRALLA", DI POTENZA DI PICCO PARI A 24,528 MWp E POTENZA NOMINALE PARI A 24,528 MWac, DA REALIZZARSI NEL COMUNE DI VETRALLA.**

**Procedimento di Valutazione di Impatto Ambientale ai sensi del D Lgs. 152/2006 e s.m.i.**


Società proponente  
**ICA SEI SRL**  
Via Giuseppe Ferrari, 12  
00195 Roma (Italia)  
C.F. / P.IVA 16294501008

Codice	Scala	Titolo elaborato			
ICA_087_TAV28	Varia	Particolari costruttivi			
Revisione	Data	Descrizione	Eseguito	Verificato	Approvato
0.0	15/09/2023	Prima emissione per procedura di VIA	AO	CS	DLP


Le informazioni incluse in questo documento sono proprietà di Ingenium Capital Alliance, S.L. (Spain). Qualsiasi totale o parziale riproduzione è proibita senza il consenso scritto di Capital Alliance.

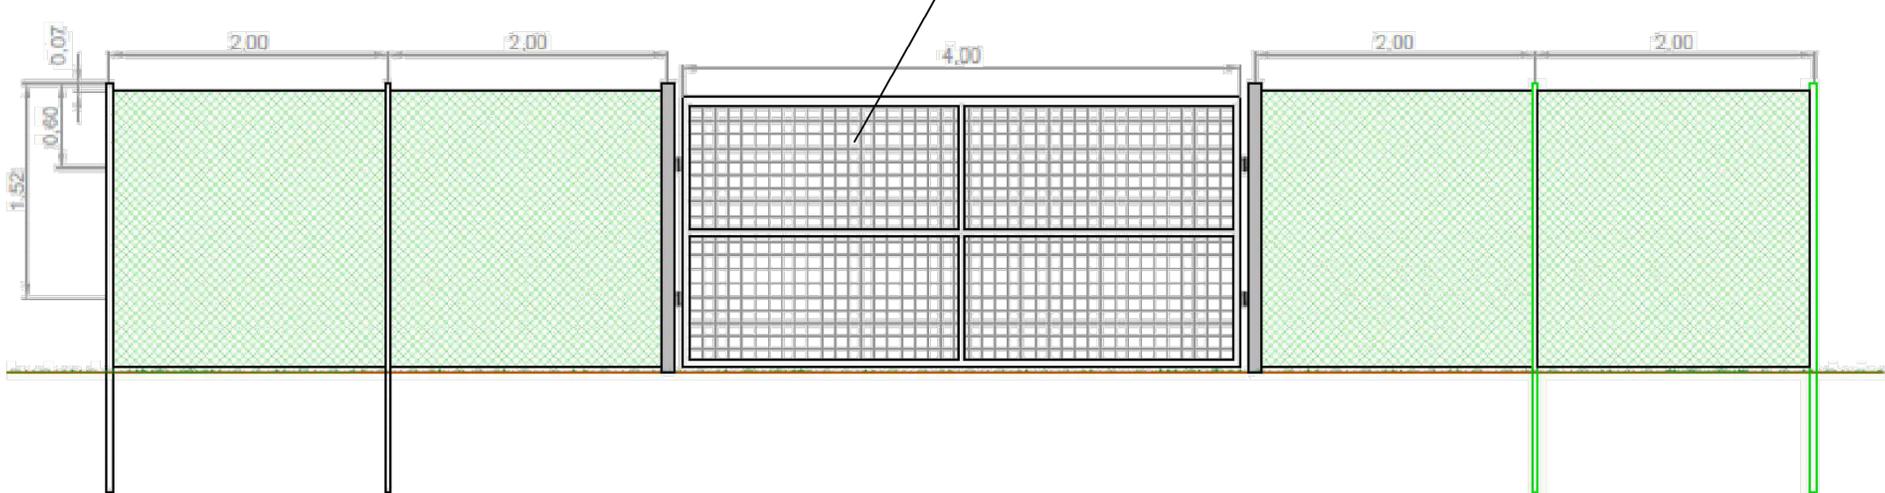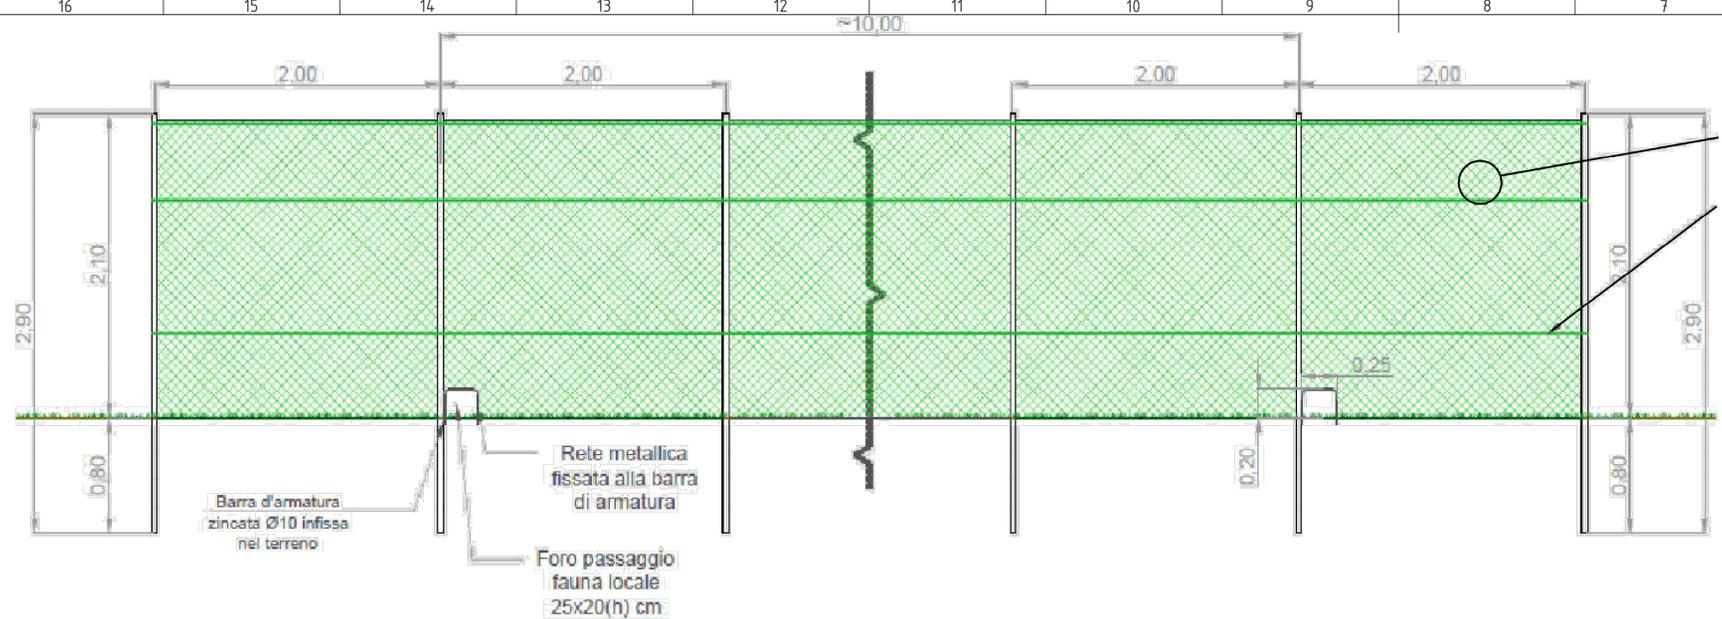


SEZIONE TRASVERSALE

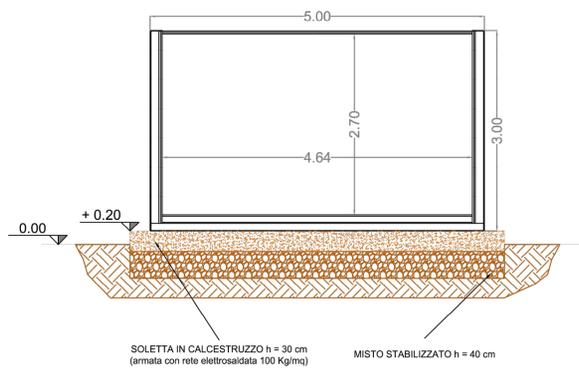


VISTA LATERALE SX

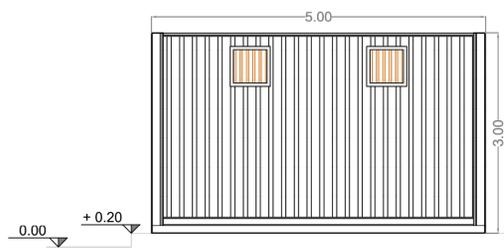


VISTA LATERALE DX

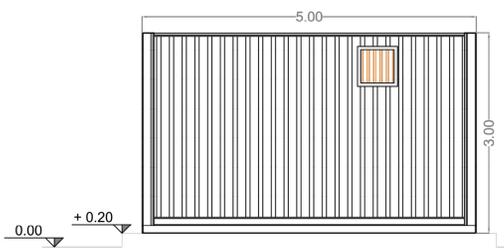

SEAZIONE LONGITUDINALE

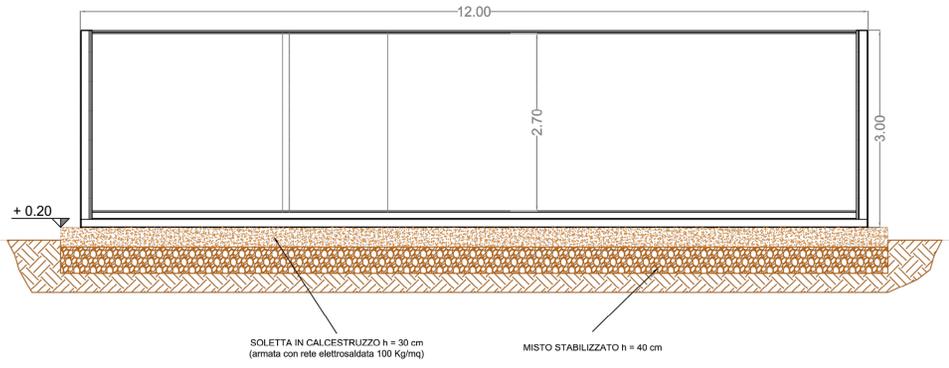

VISTA POSTERIORE

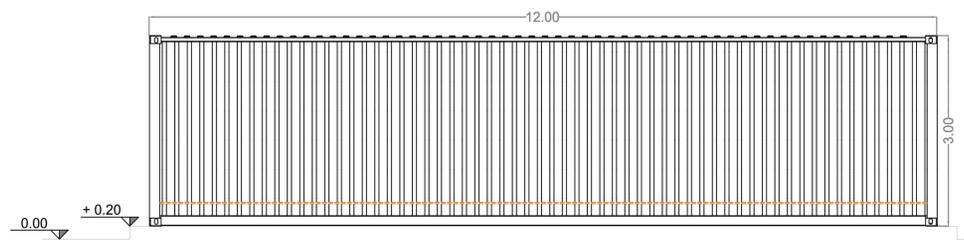

REGIONE LAZIO  
PROVINCIA DI VITERBO  
COMUNE DI VETRALLA



**PROGETTO DI UN IMPIANTO AGRIVOLTAICO DENOMINATO "VETRALLA", DI POTENZA DI PICCO PARI A 24,528 MW<sub>p</sub> E POTENZA NOMINALE PARI A 24,528 MW<sub>ac</sub>, DA REALIZZARSI NEL COMUNE DI VETRALLA.**



Procedimento di Valutazione di Impatto Ambientale ai sensi del D Lgs. 152/2006 e s.m.i.

Società proponente

**ICA SEI SRL**  
Via Giuseppe Ferrari, 12  
00195 Roma (Italia)  
C.F. / P.IVA 16294501008



Codice	Scala	Titolo elaborato			
ICA_087_TAV28	Varia	Particolari costruttivi			
Revisione	Data	Descrizione	Eseguito	Verificato	Approvato
0.0	15/09/2023	Prima emissione per procedura di VIA	AO	CS	DLP

Le informazioni incluse in questo documento sono proprietà di Ingenium Capital Alliance, S.L. (Spain). Qualsiasi totale o parziale riproduzione è proibita senza il consenso scritto di Capital Alliance.